



PLANTA DE IMPLANTAÇÃO
TOTAL: 1825 m²
1 : 810 m²
2 : 1015 m²
CONSTRUÇÃO 416 m²

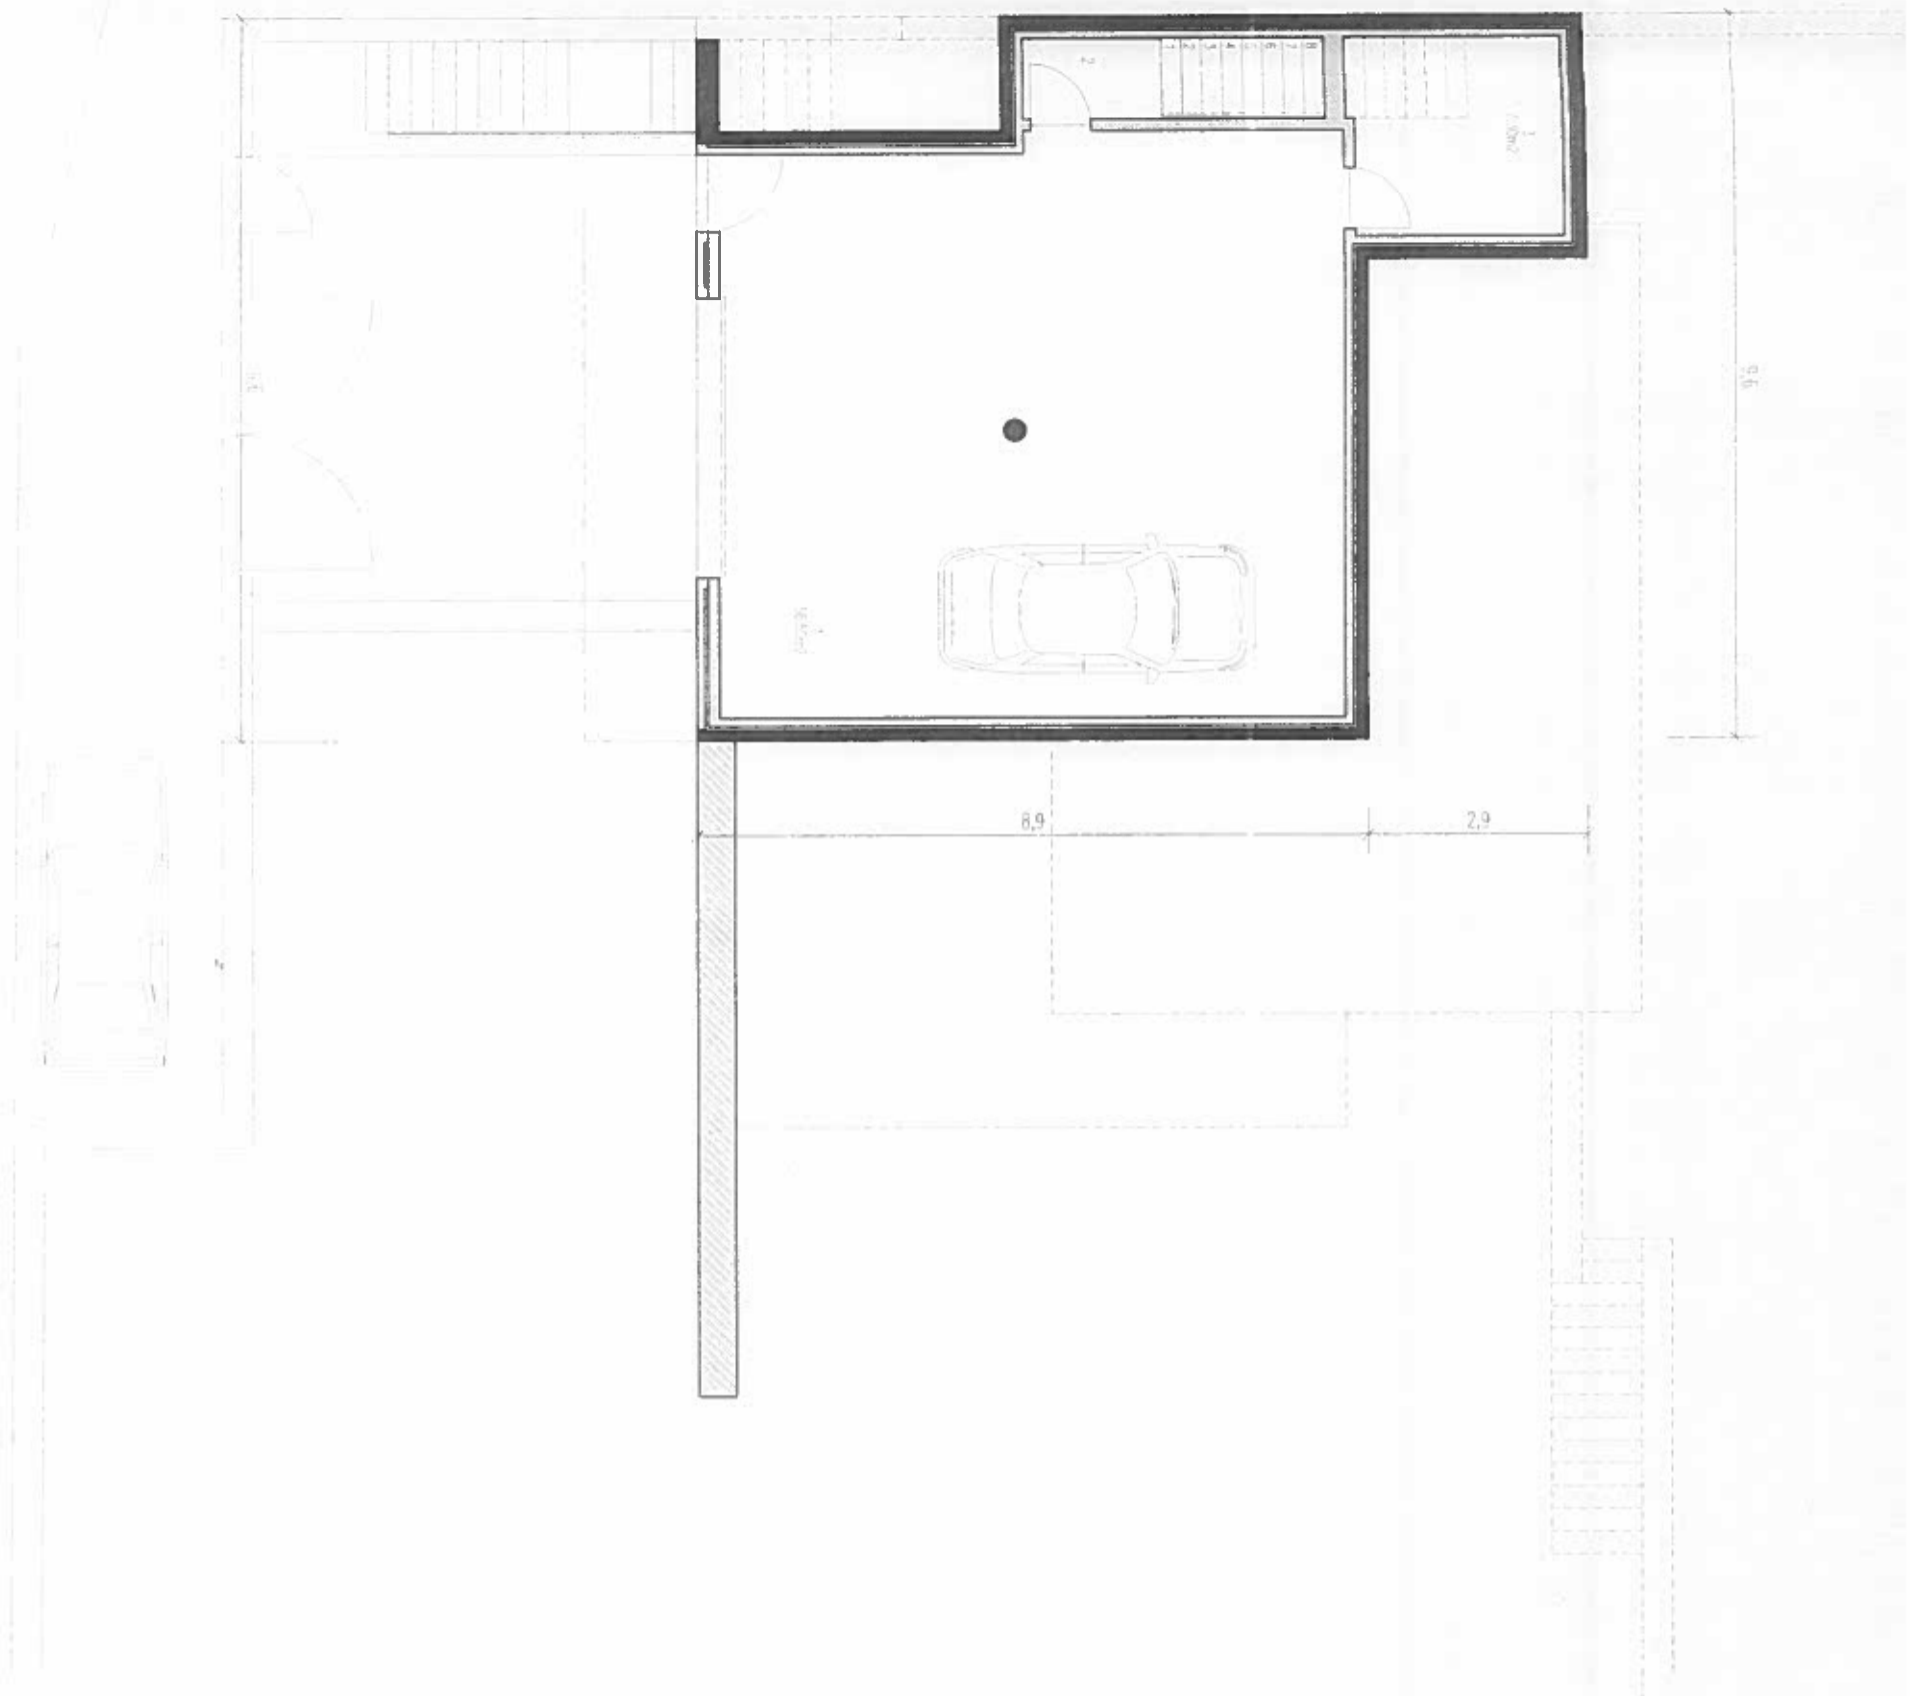


PLANTA DA CAVE



PLANTA DO RES DO CHÃO

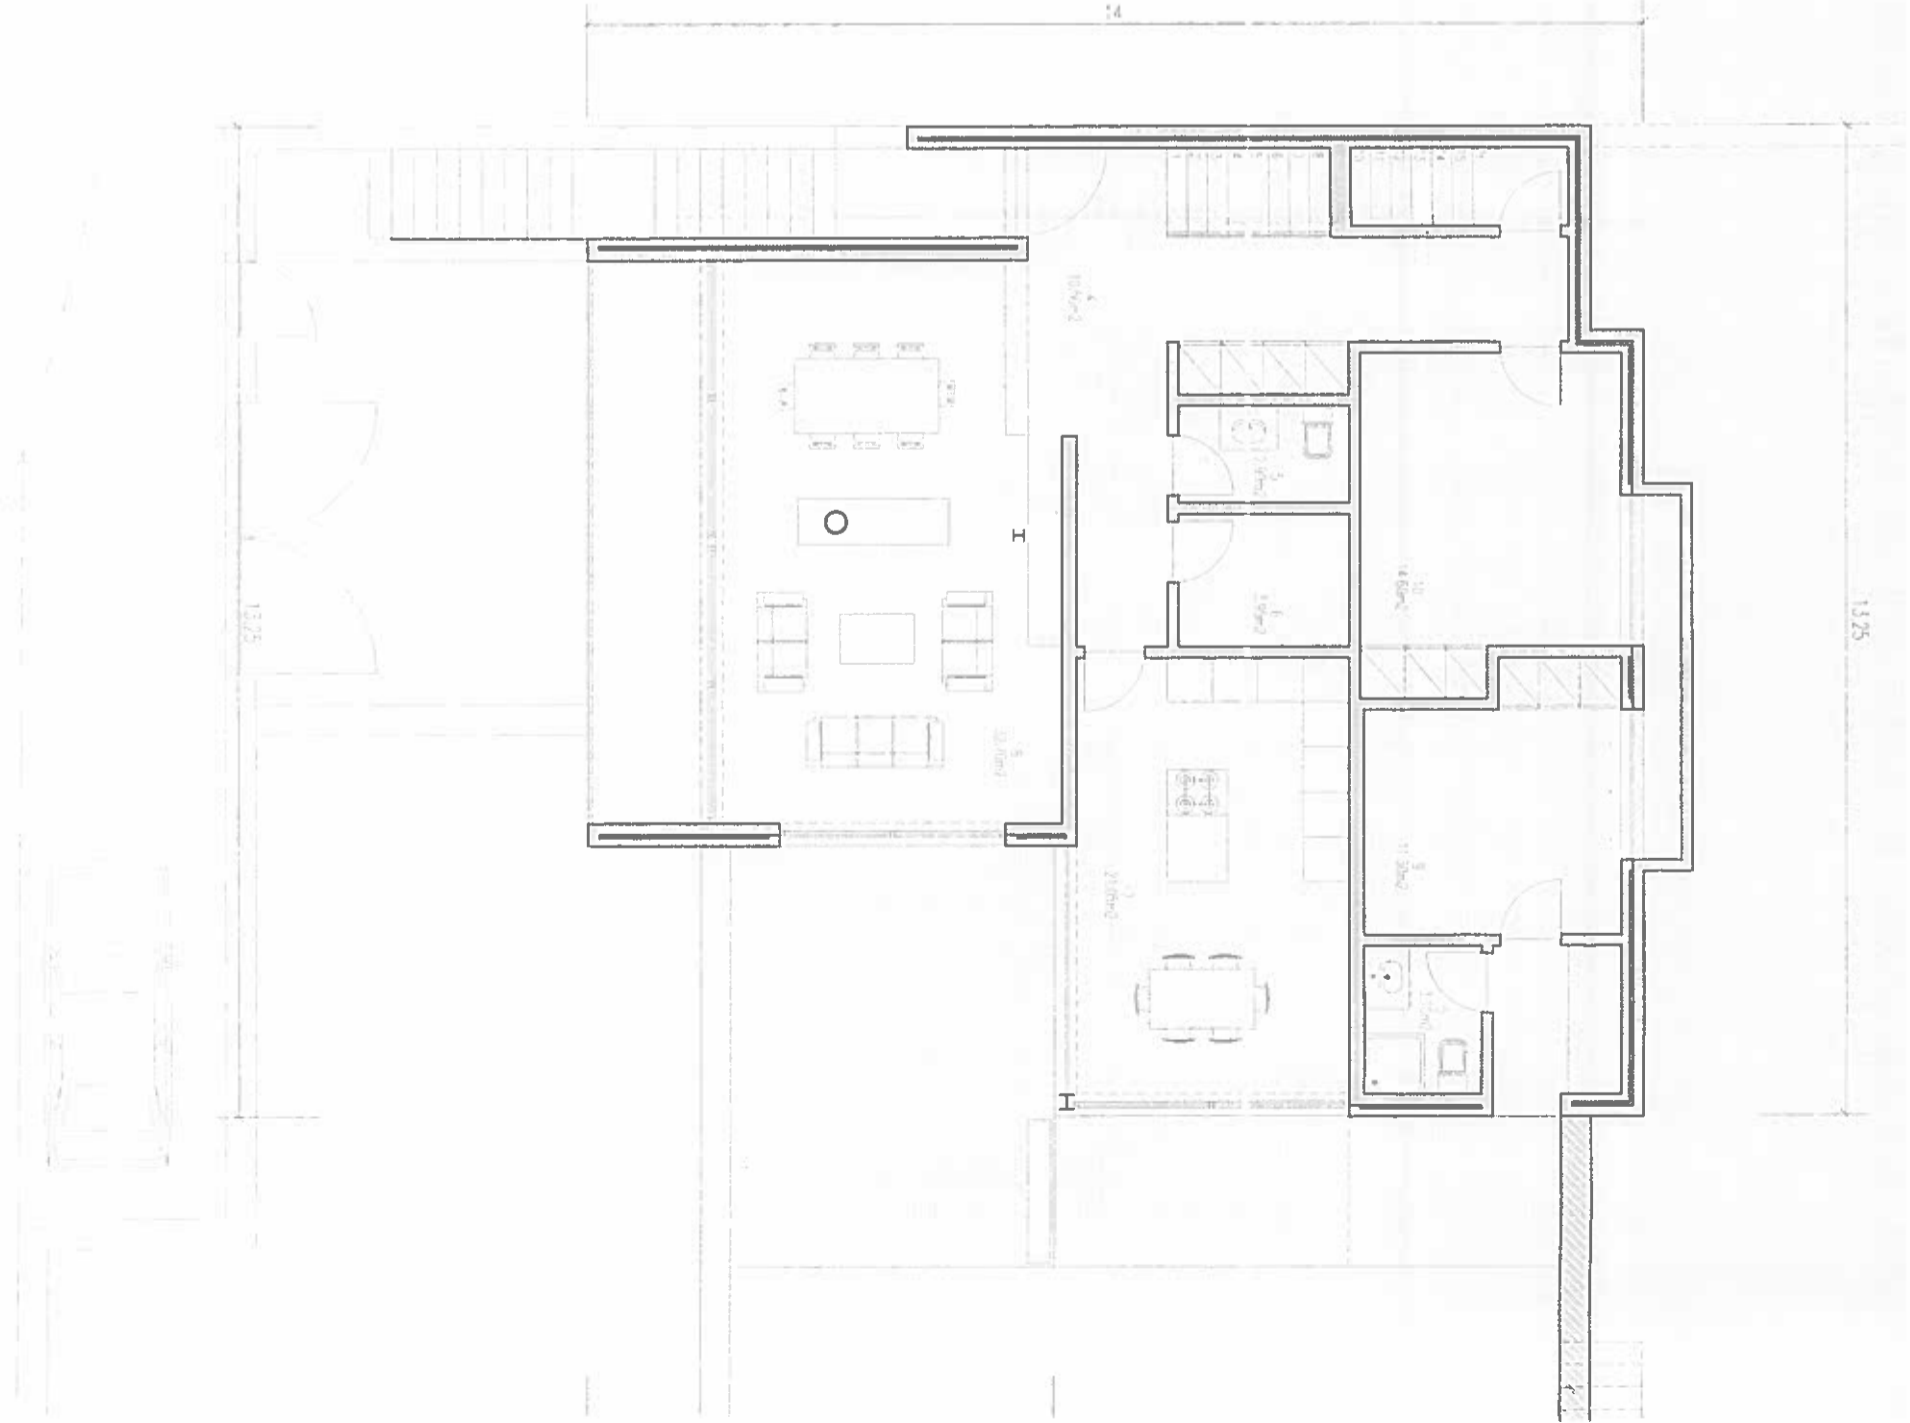

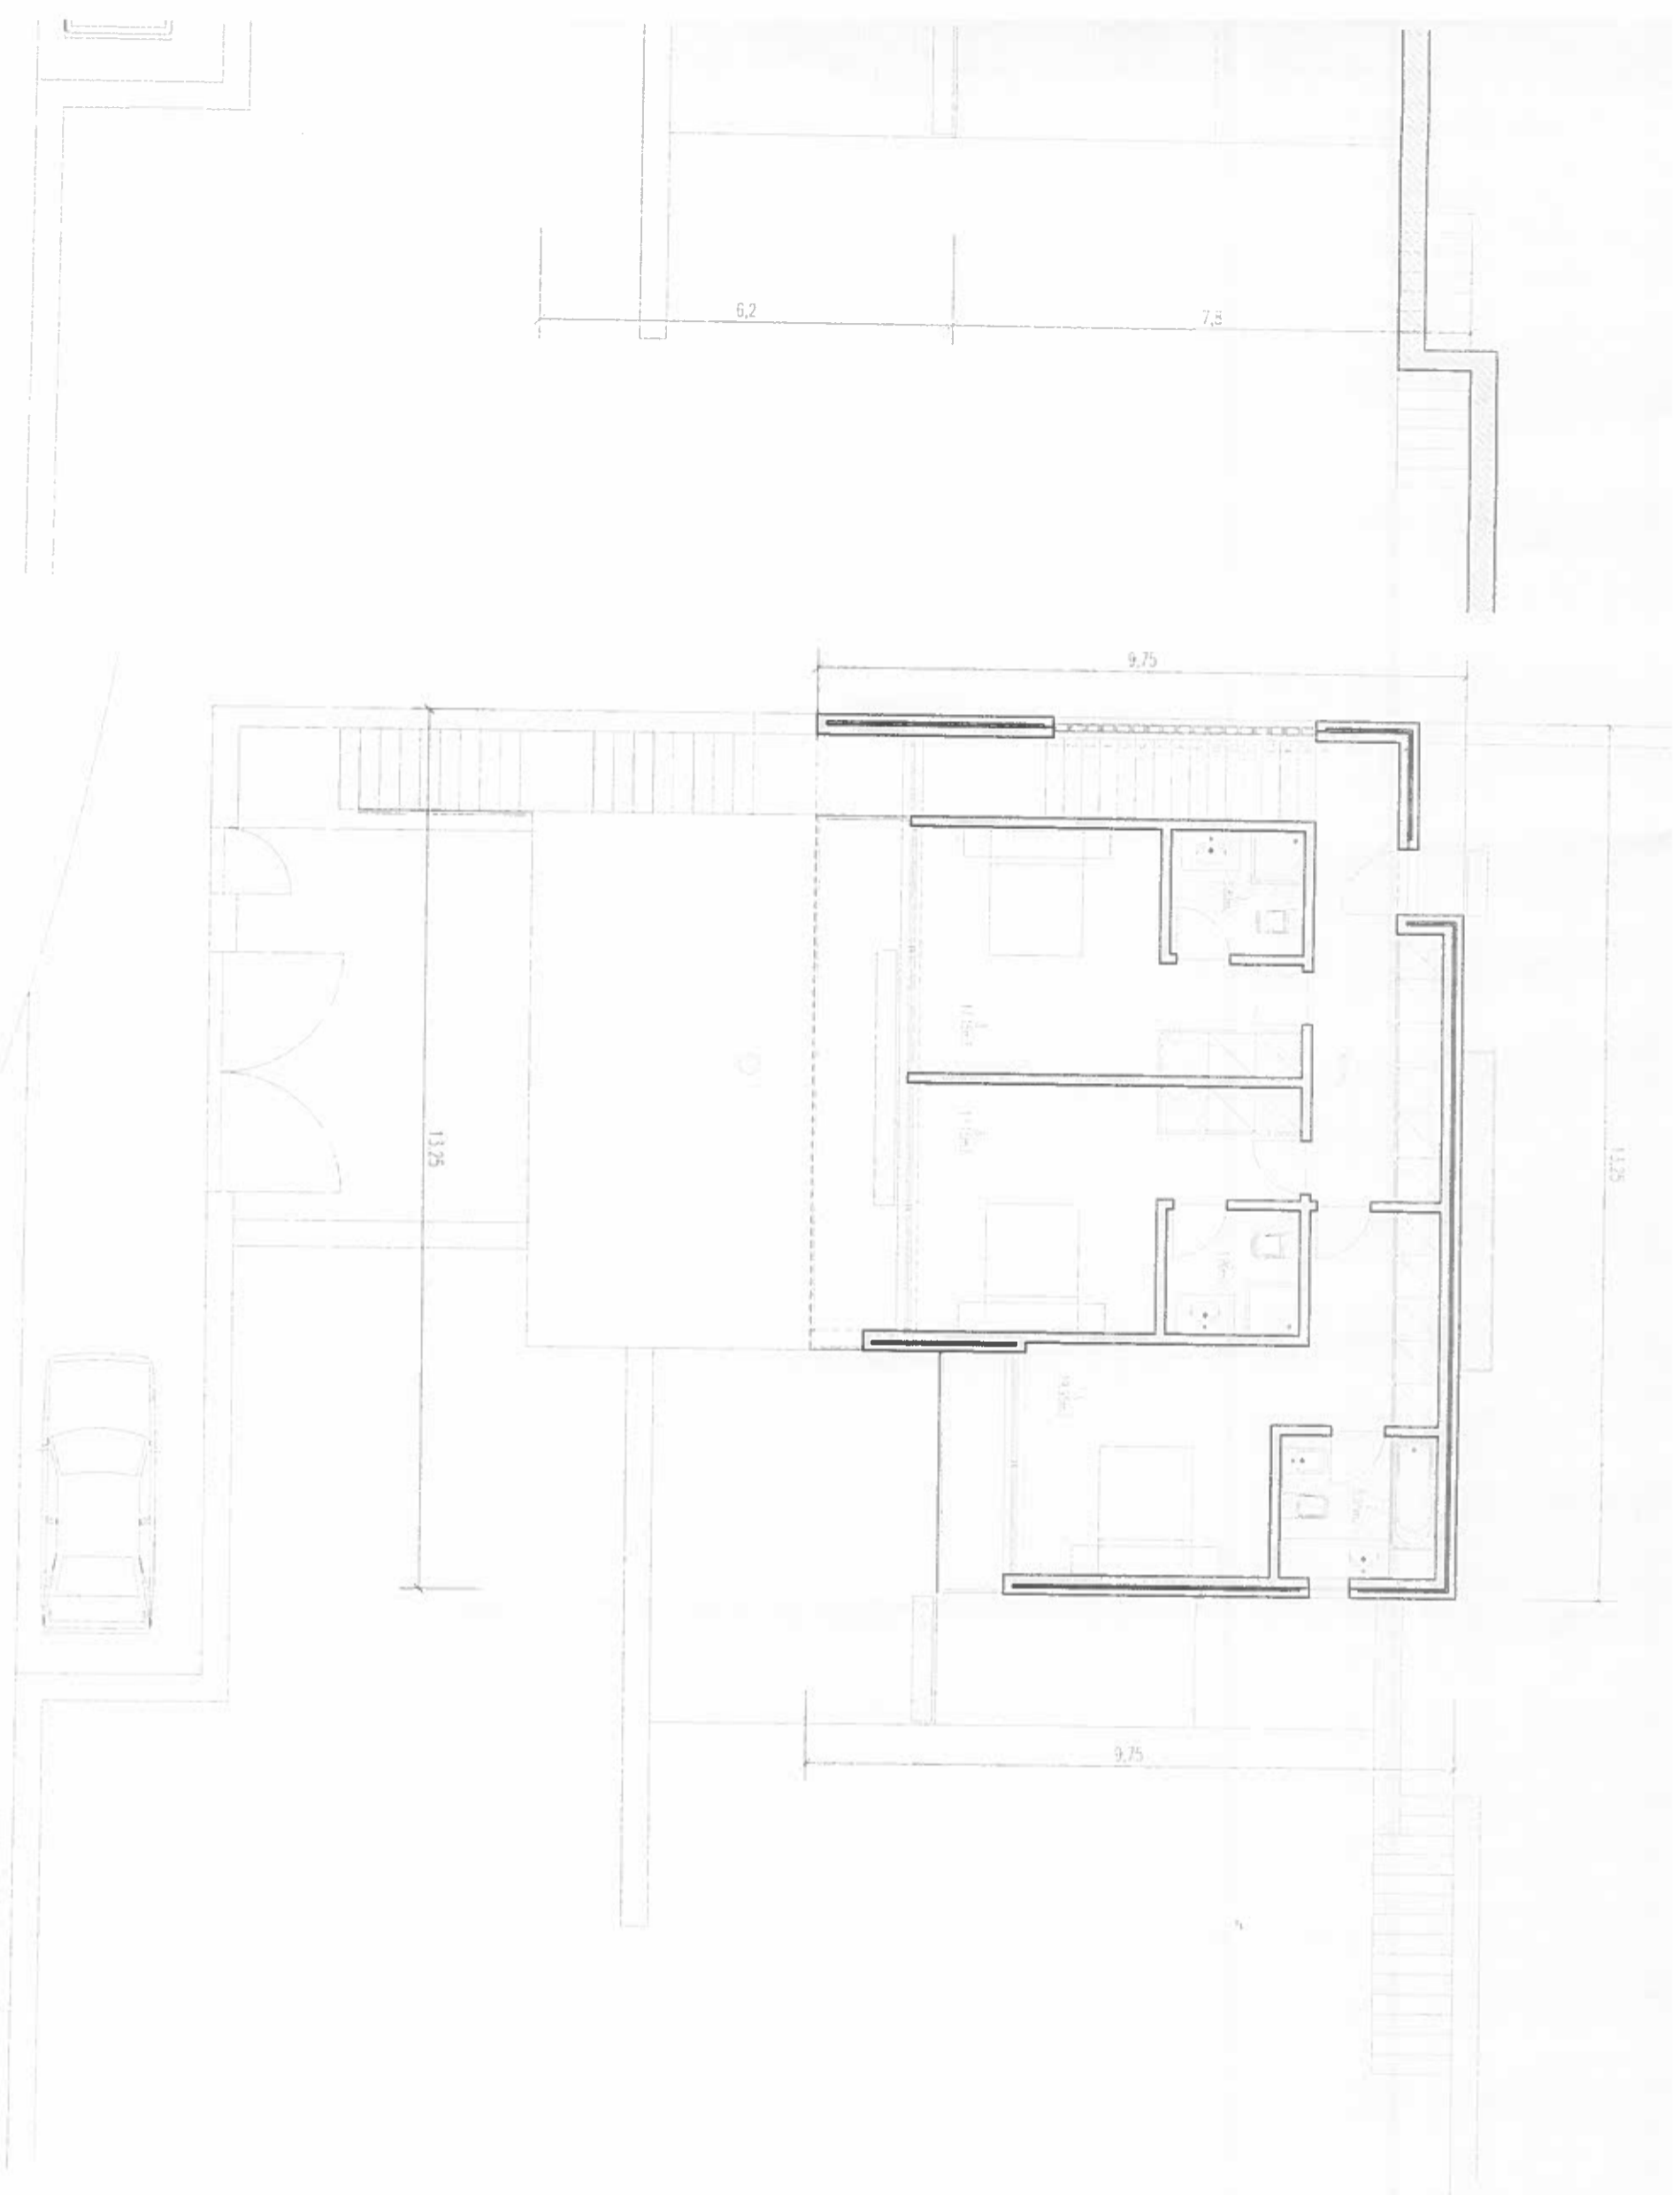

HABITAÇÃO UNIFAMILIAR

LIMADOURO
 PROMOÇÃO MOBILIARIA, LDA
 MONTAÇÕES - ANMS - PONTE DE LIMA

PLANTAS


PLANTA DA CAVE / PLANTA DO RÉS DO CHÃO

- 1 - GARAGEM
- 2 - CIRCULAÇÃO VERTICAL
- 3 - ARQUILÓ
- 4 - HALL DE ENTRADA
- 5 - W.C.
- 6 - DESPENSA
- 7 - COZINHA
- 8 - SALA
- 9 - LAVANDARIA
- 10 - ESCALATORIO

PLANTA DO ANDAR

- 1 - DISTRIBUIÇÃO QUARTOS
- 2 - BANHO
- 3 - QUARTO

PROCESSO DE OBRAS 272/06

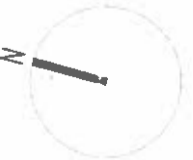

ESCALA 1/100
 MARÇO 2006

PLANTA DO ANDAR