



PLANTA

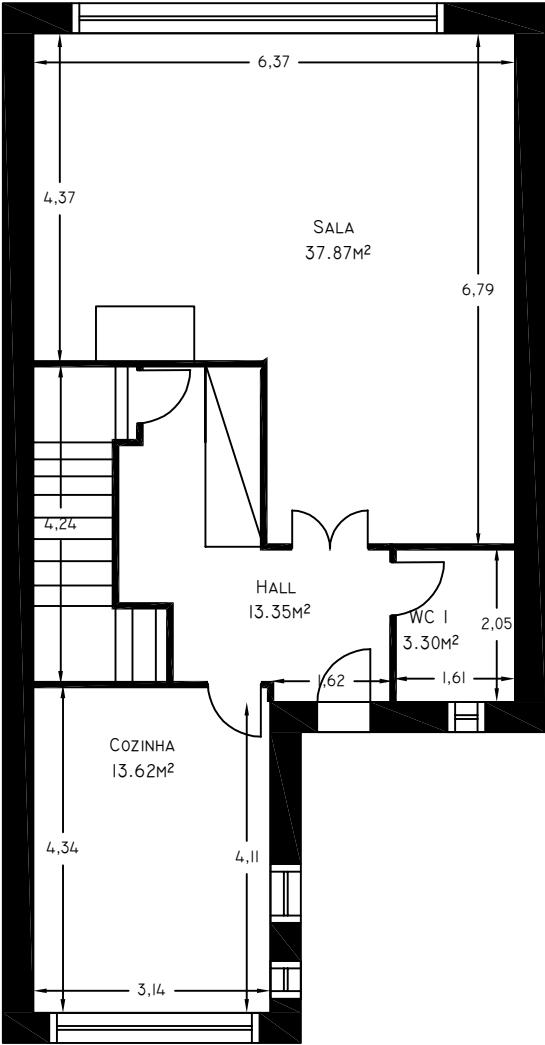

Planta do Rés de Chão

Escala - 1:100


PLANTA

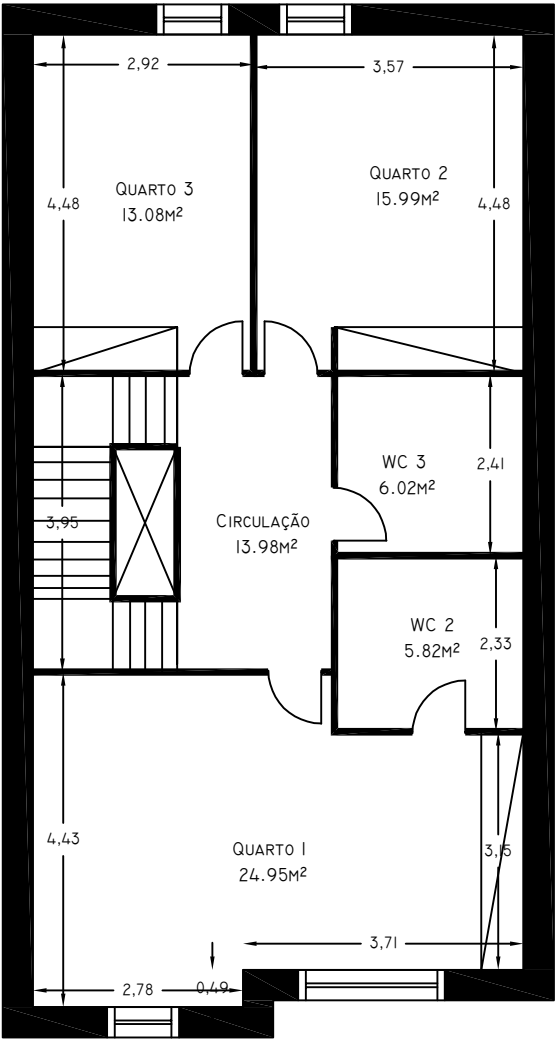

Planta do 1º Andar

Escala - 1:100

PLANTA

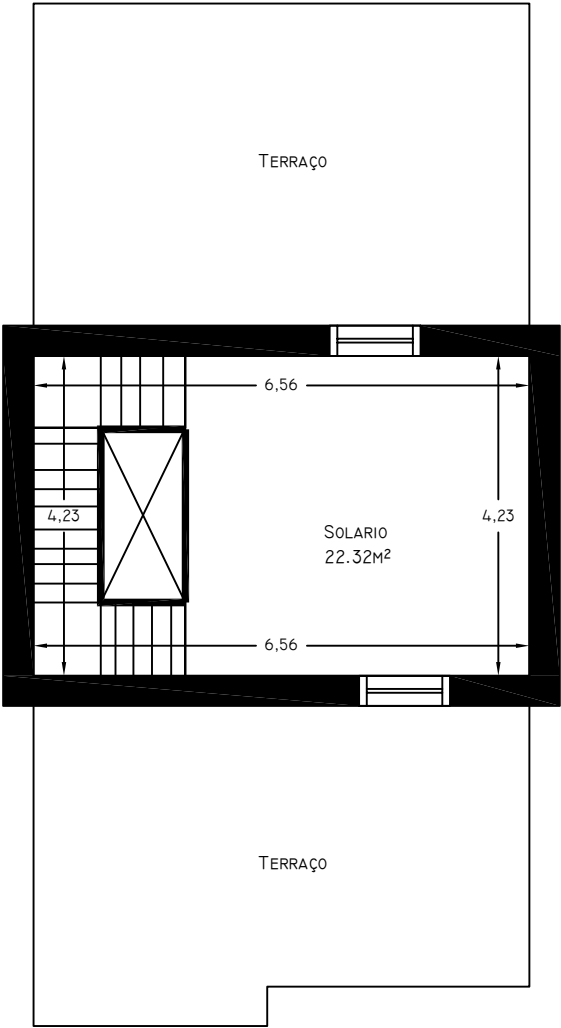

Planta do 2º Andar

Escala - 1:100