



1-GAFAGEM, 2-CORREDOR, 3-HALL, 4-CASA DE ECUBAS, 5-CR. DE AGUA, 6-RAMPA, 7-SAÍDA DE INCÊNDIO, EF-ESCALADA FIXA PARA FUGA DE EMERGENCIA

CAVE

B

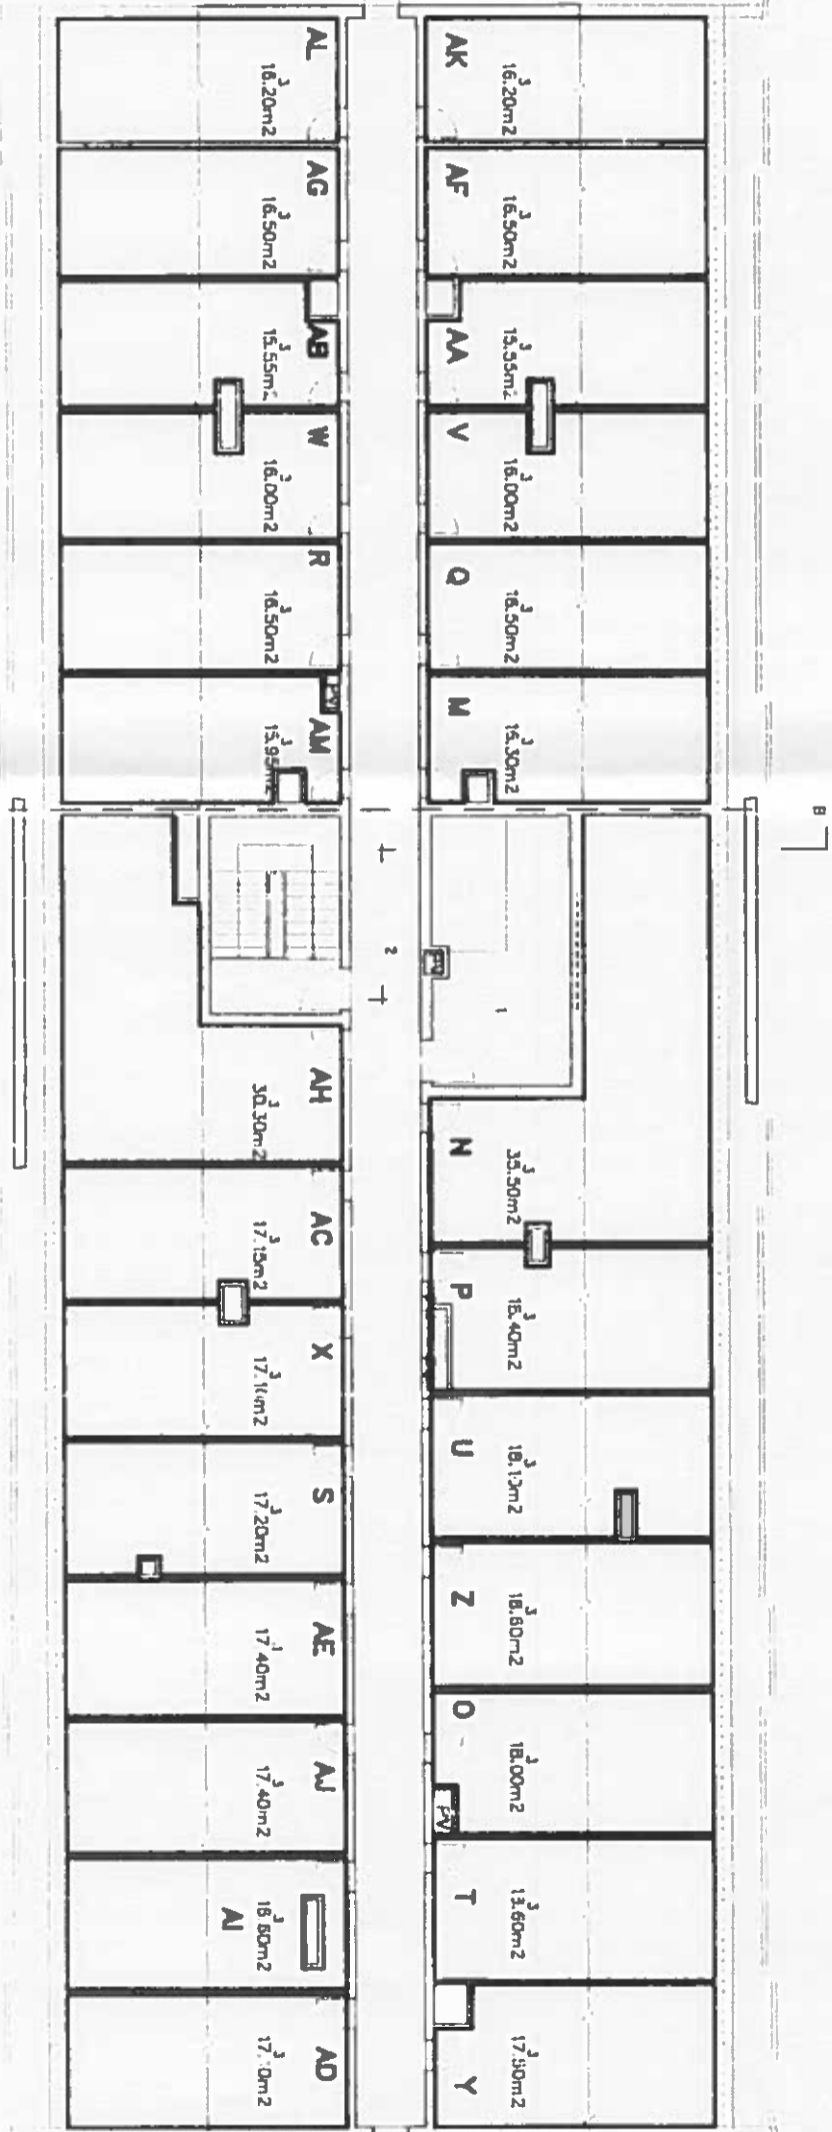

SEÇÃO
 1- CASA DE MÁQUINAS, 2- CIRCULAÇÃO, 3- ARRUMADOS, 4- ARRUMADAS DE VENTILADOR, CÃO DA CIRCULAÇÃO

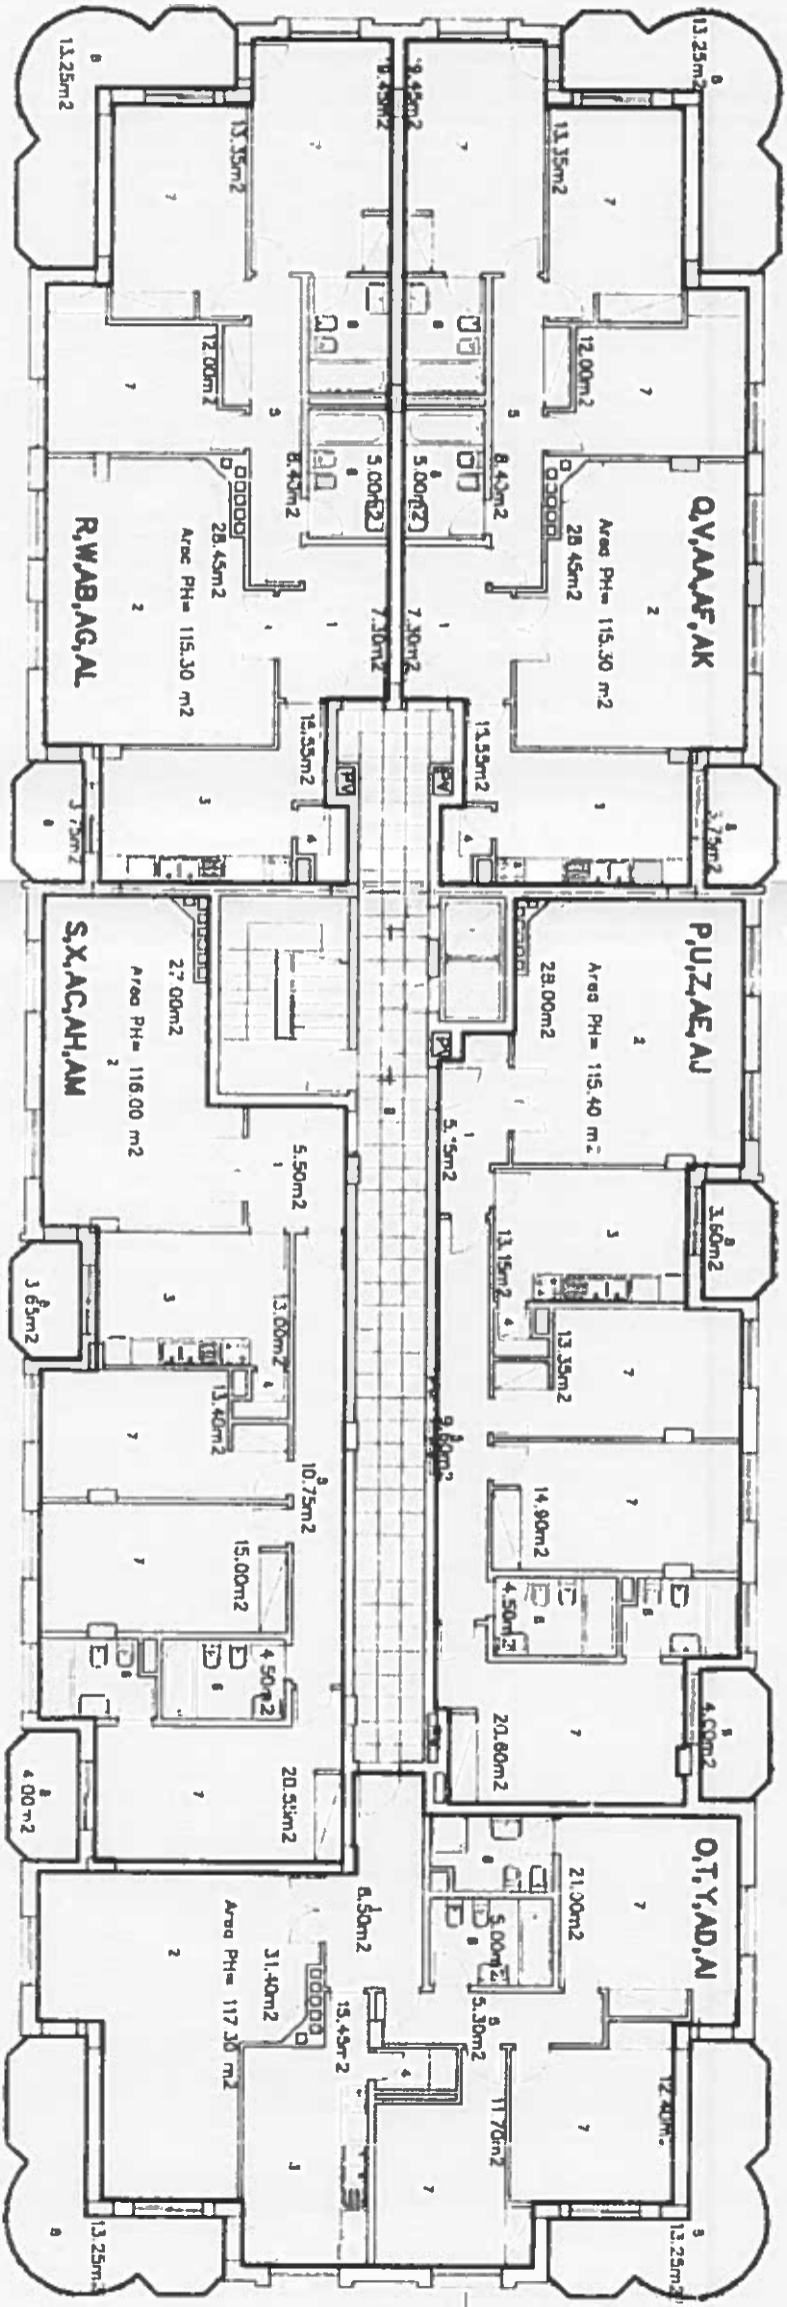

1- HALL, 2- SALA, 3- COZINHA, 4- DESPENSA, 5- CORREDOR, 6- BANHO, 7- QUARTO, 8- VARANDA, 9- JRCULAÇAO, PV- FREFEÇAO PARA PRIVADAS DE VENTILAÇAO DA CIRCULAÇAO

10, 29, 30, 42 e 54 ANDARES