


**LEGENDA - MATERIAIS**

	Pedra Branca
	REBOCO + PINTURA



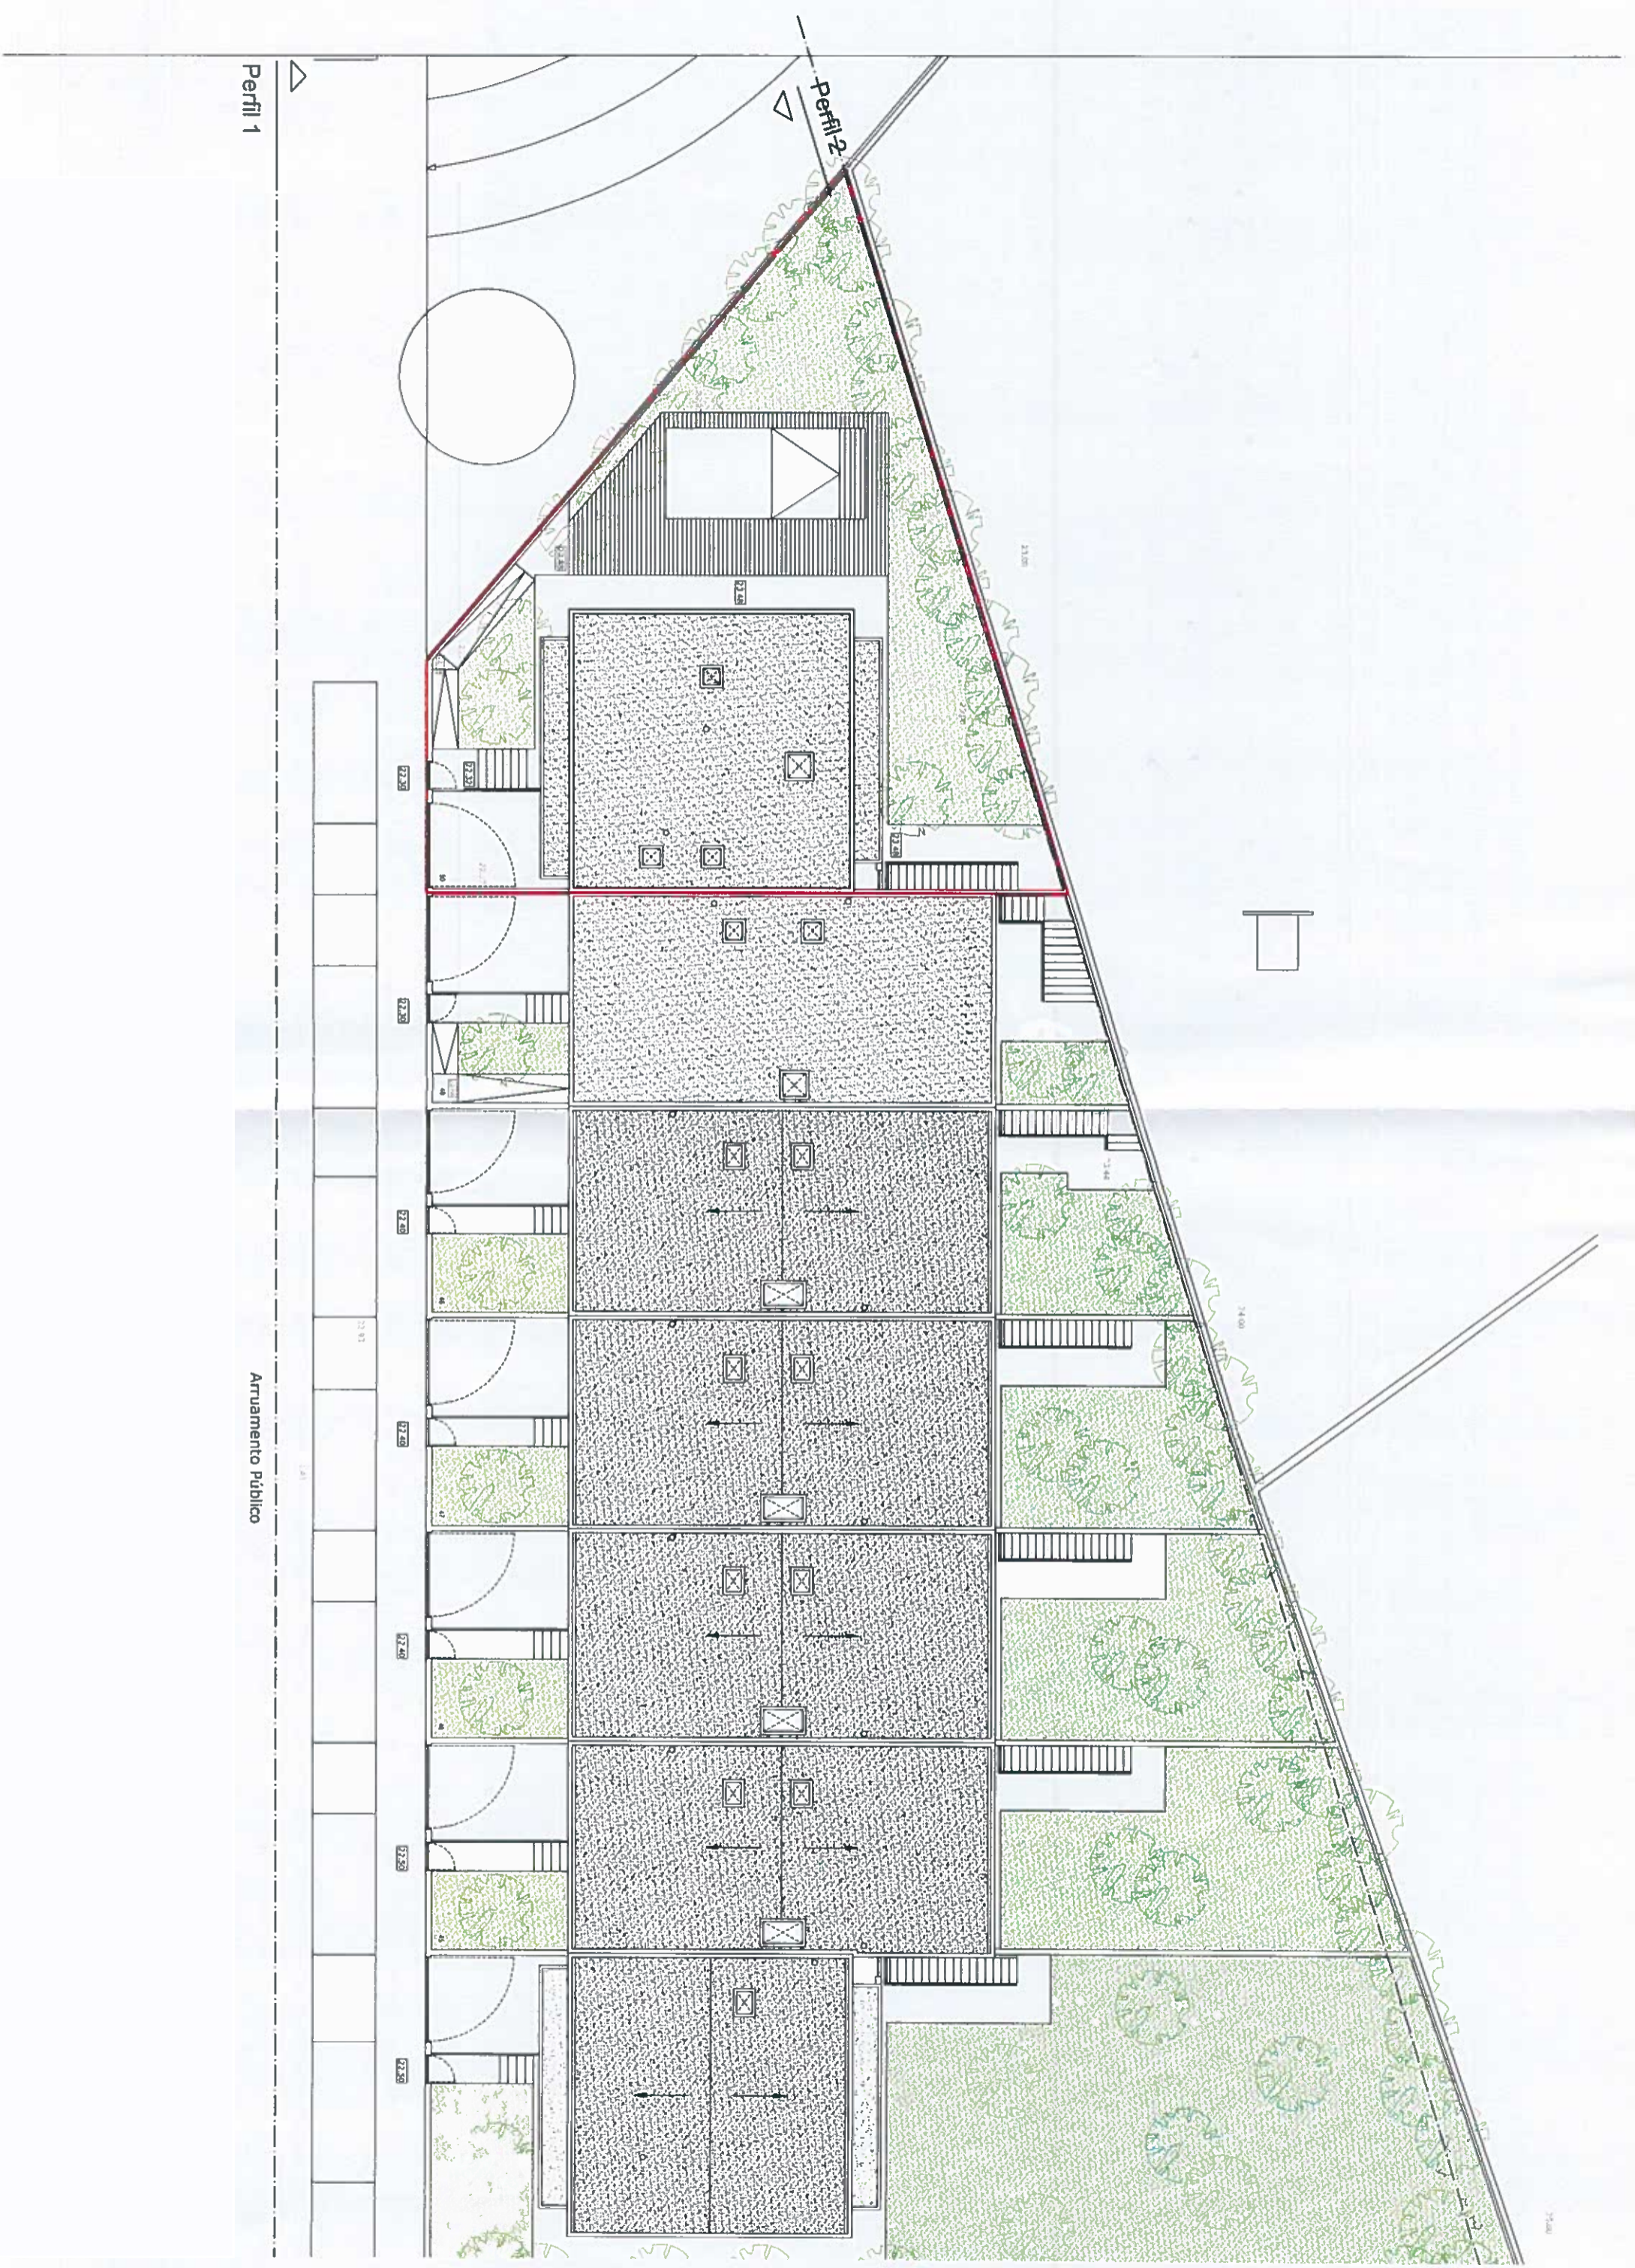


Perfil 1


Perfil 2

Arriamiento Público



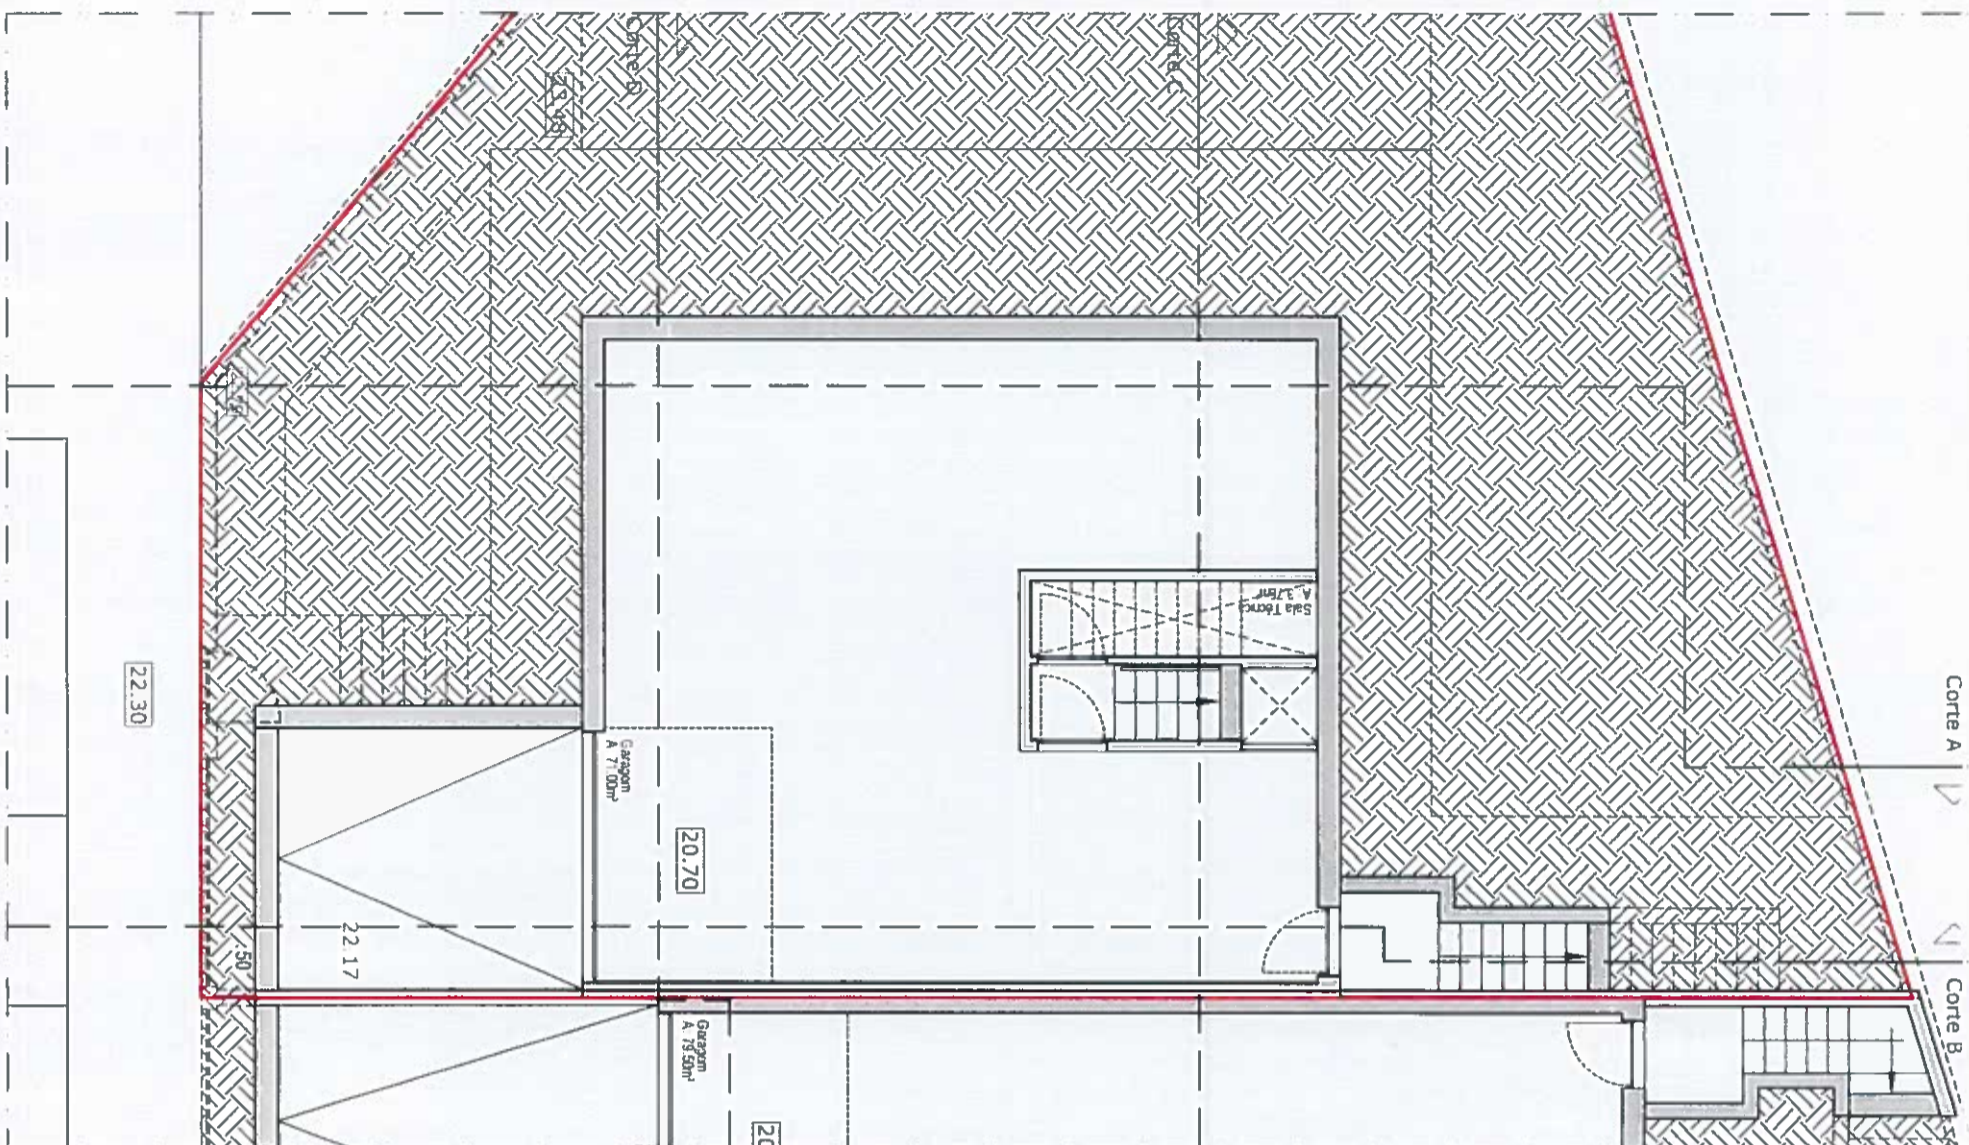

Planta de Piso -1

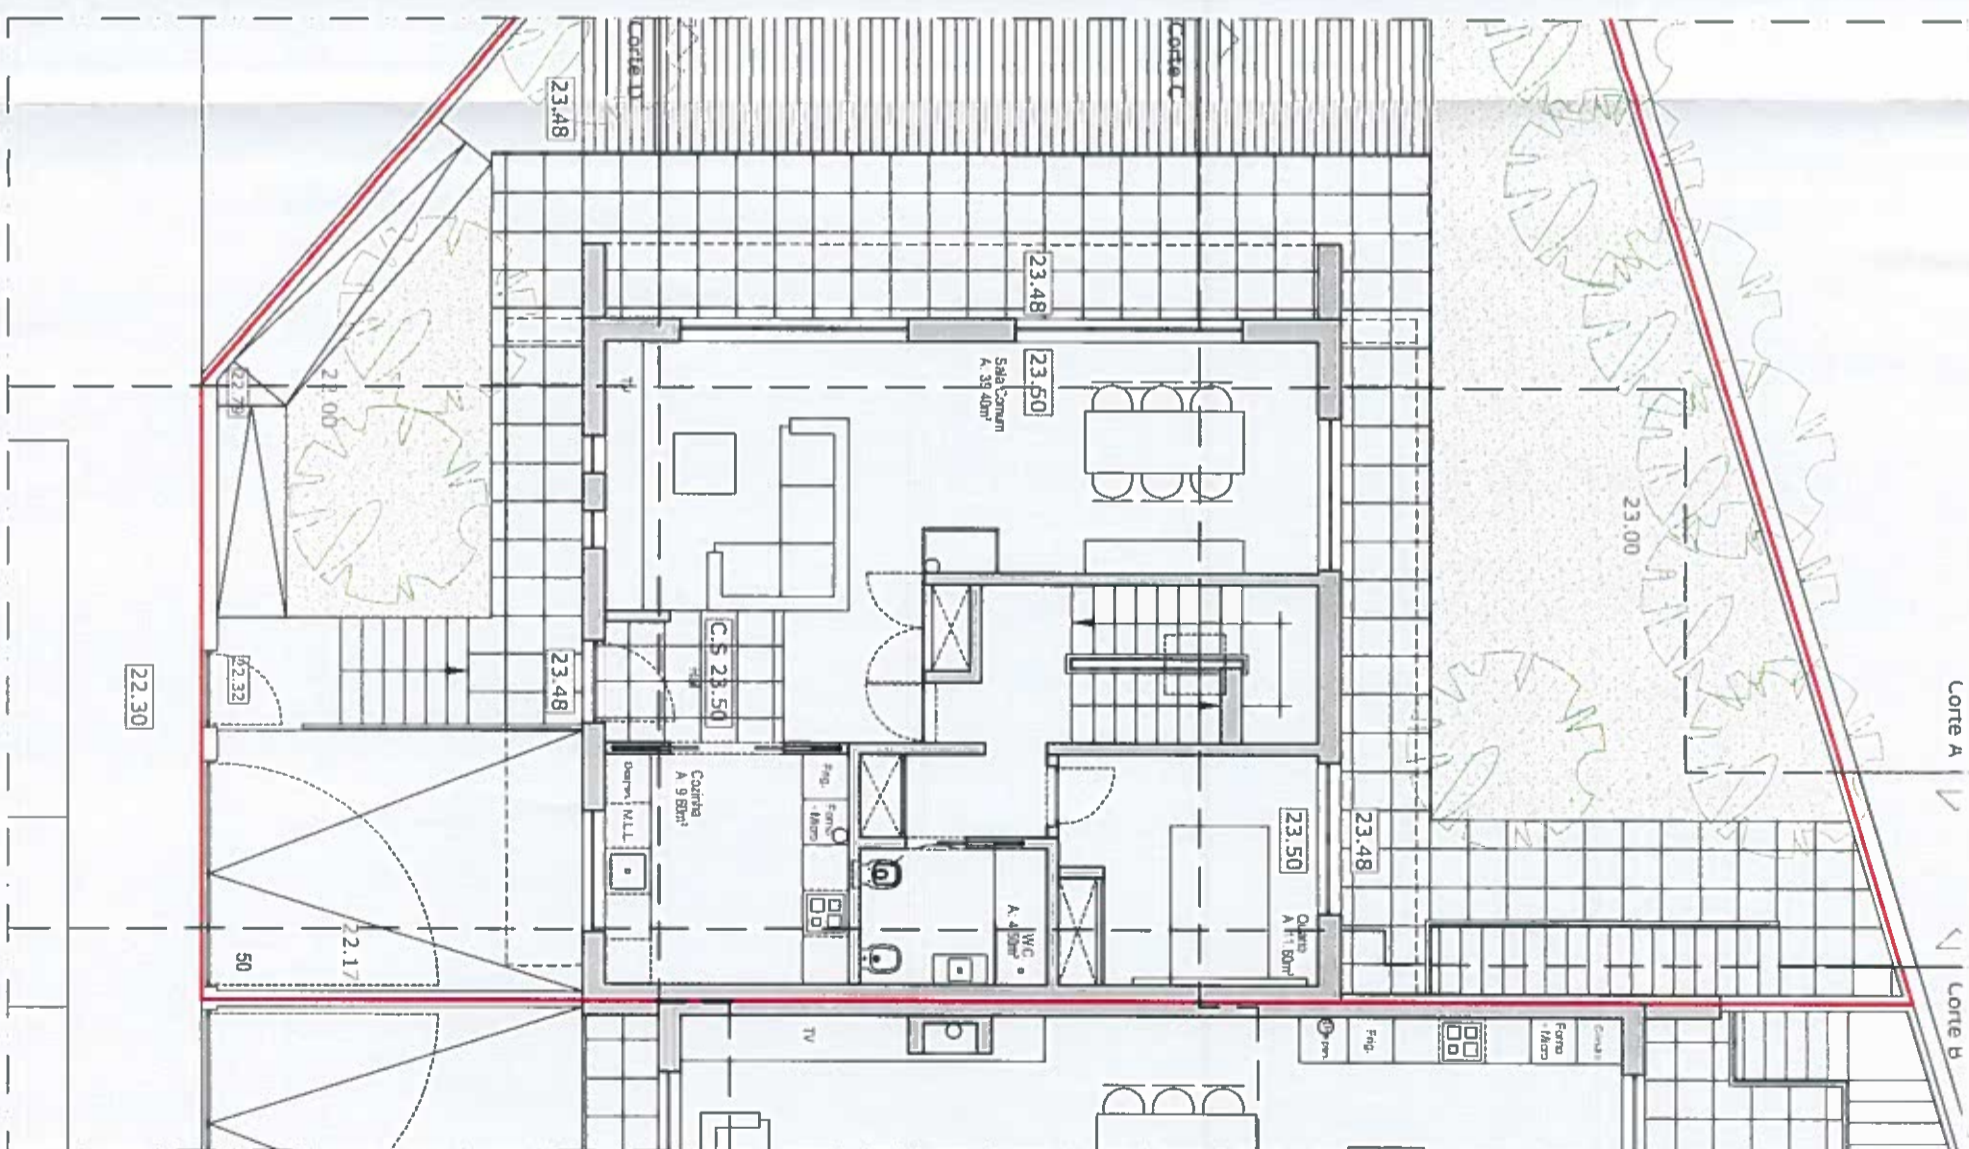

Planta de Piso 0

