

01. ÍNDICE

02. LEVANTAMENTO TOPOGRÁFICO. EXISTENTE

03. IMPLANTAÇÃO. PROPOSTO

04. PISO 1. PROPOSTO

05. COBERTURA. PROPOSTO

06. ALÇADO NASCENTE e CORTE D.D'. PROPOSTO

07. CORTE A.A' e CORTE B.B'. PROPOSTO

08. CORTE C.C' e CORTE G.G'. PROPOSTO

09. ALÇADO NORTE, CORTE E.E' e ALÇADO CONFRONTANTE. PROPOSTO


10. CORTE F.F'. PROPOSTO

11. ALÇADO SUL e. CORTE F.F'. PROPOSTO

12. PLANTAS COTADAS. PROPOSTO

13. PORMENORES CONSTRUTIVOS. PROPOSTO

ÍNDICE

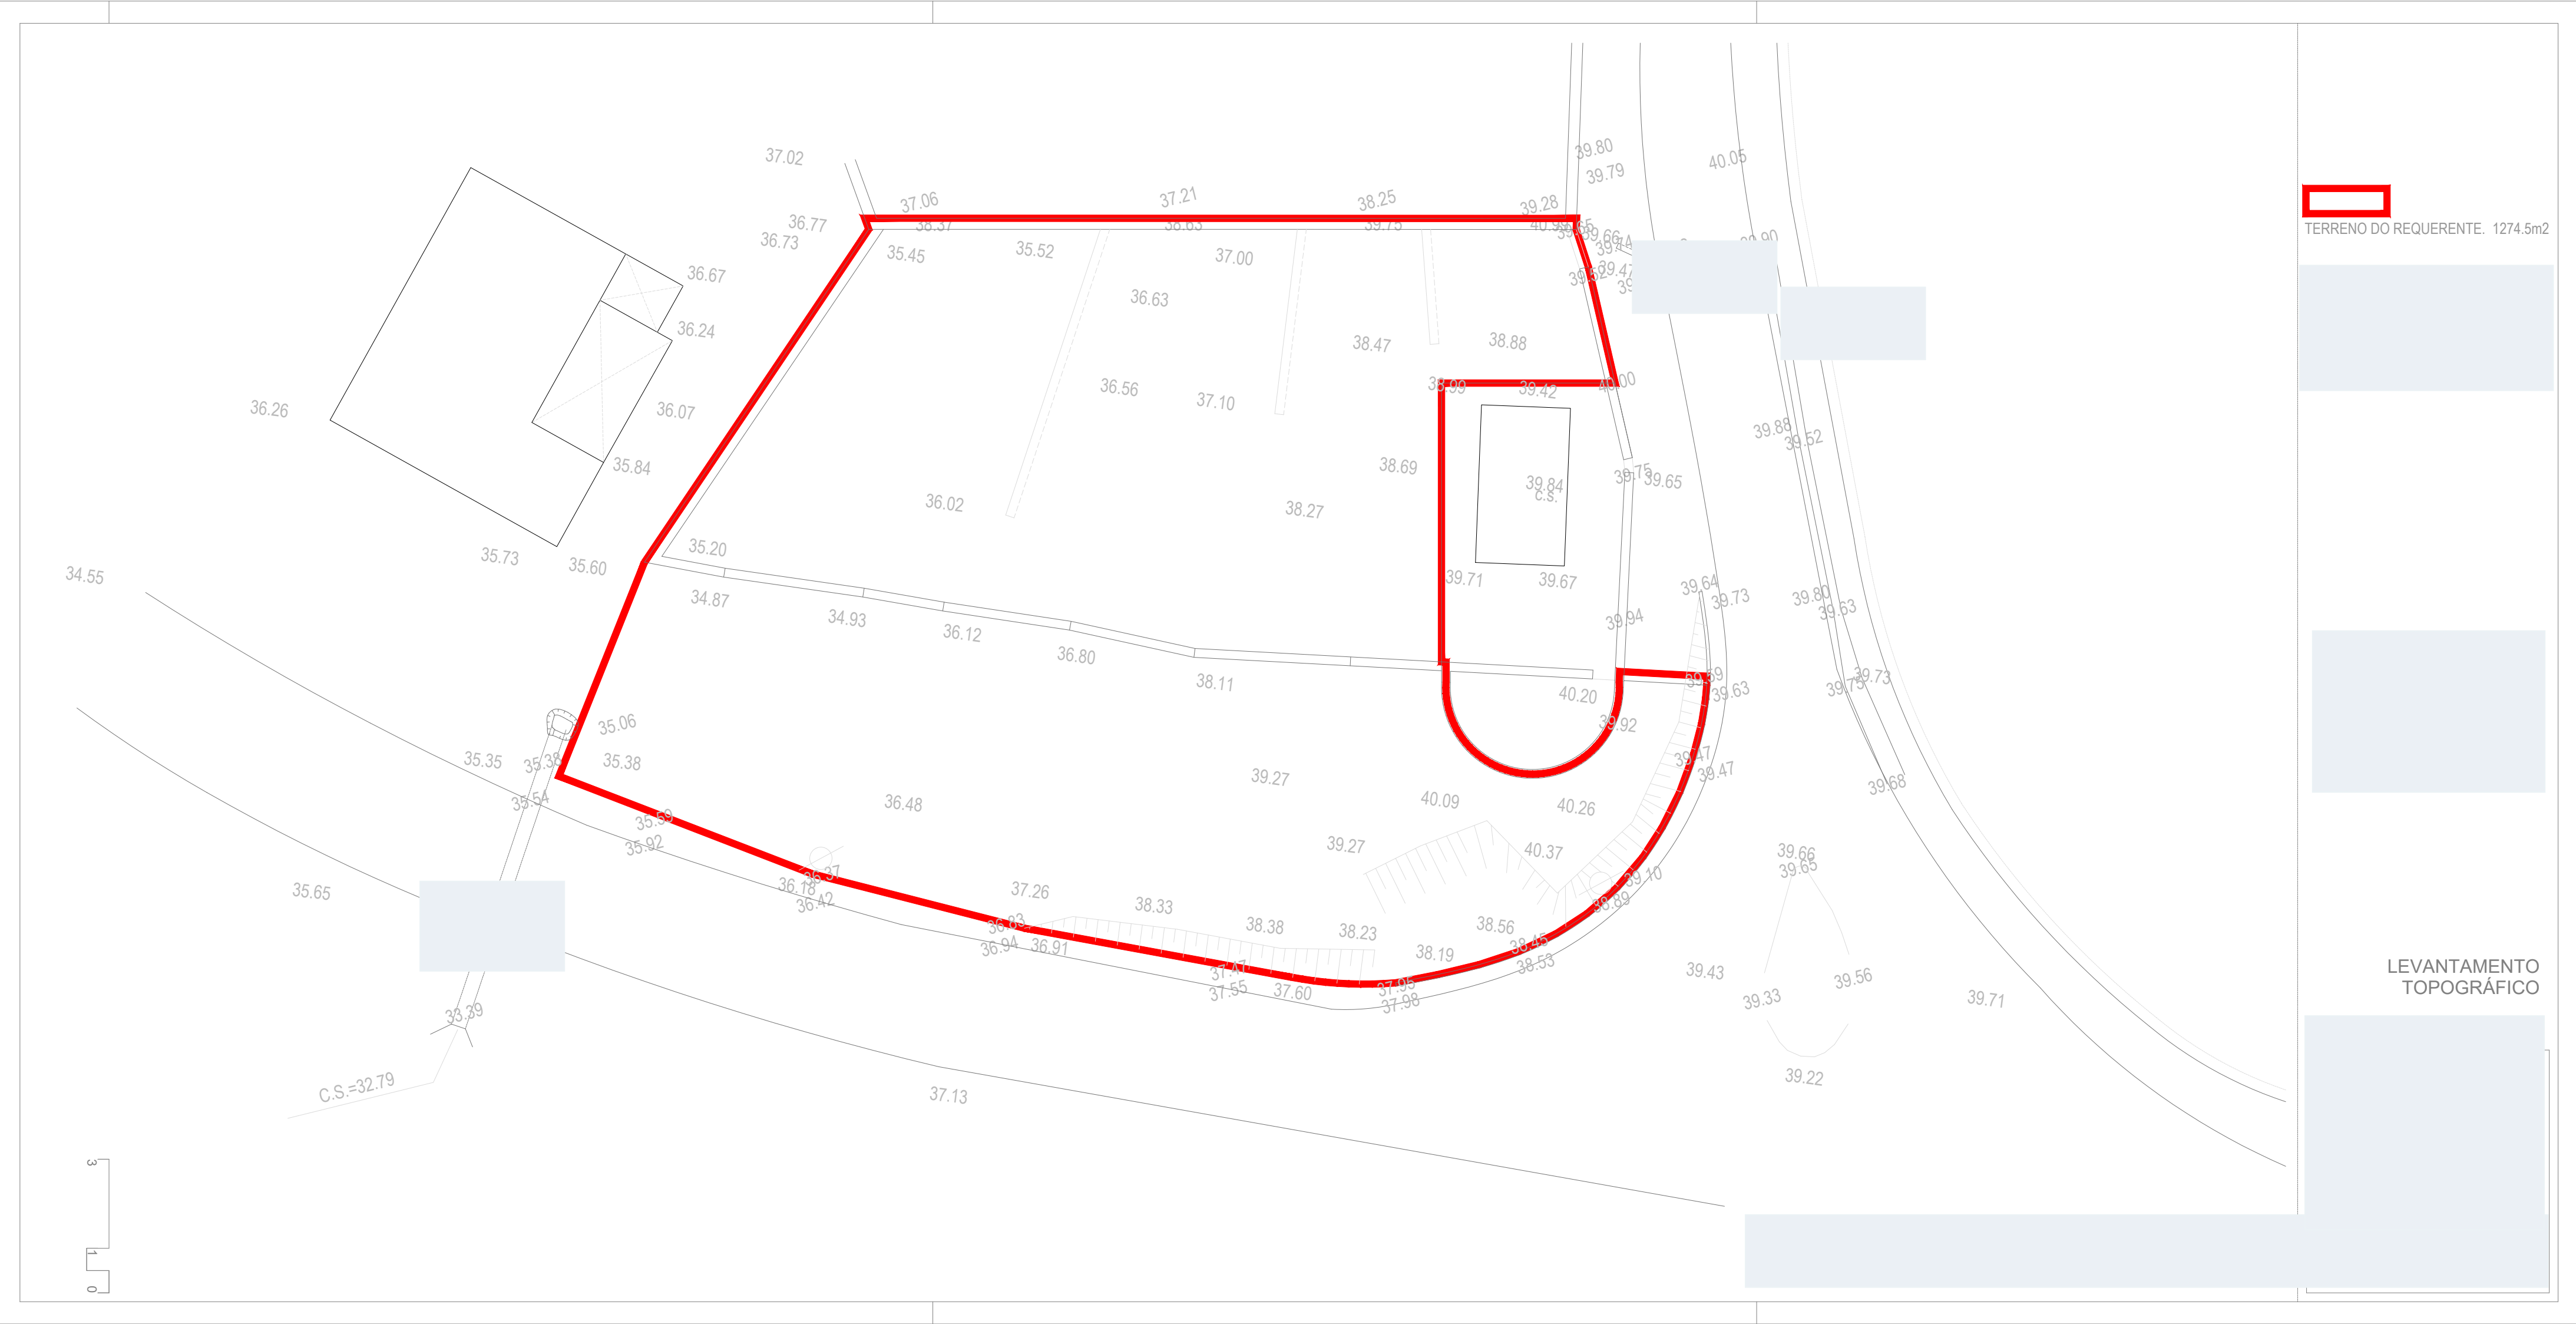

TERRENO DO REQUERENTE. 1274.5m2

LEVANTAMENTO
TOPOGRÁFICO

LIMITE DE 20,0 m AO EIXO DA VIA
AFASTAMENTO PARA IMPLANTAÇÃO
DA CONSTRUÇÃO DA ESTRADAS DE PORTUGAL

ÁREA NÃO PERTENCENTE AO PRÉDIO
A INFRAESTRUTURAR. 20,00 m2
CUBO DE GRANITO AZUL. 5x5cm

TERRENO DO REQUERENTE. 1274.5m2

ÁREA IMPERMEABILIZADA. 316.33 m2

IMPLANTAÇÃO
PROPOSTO

- CUBO DE GRANITO AZUL. 5x5cm
- RELVA
- DECK

HABITAÇÃO	165.65 m2
GARAGEM	36.35 m2
IMPERMEABILIZAÇÃO	316.33 m2


3
1
0




GARAGEM 36.35m2


PISO 1

PROPOSTO

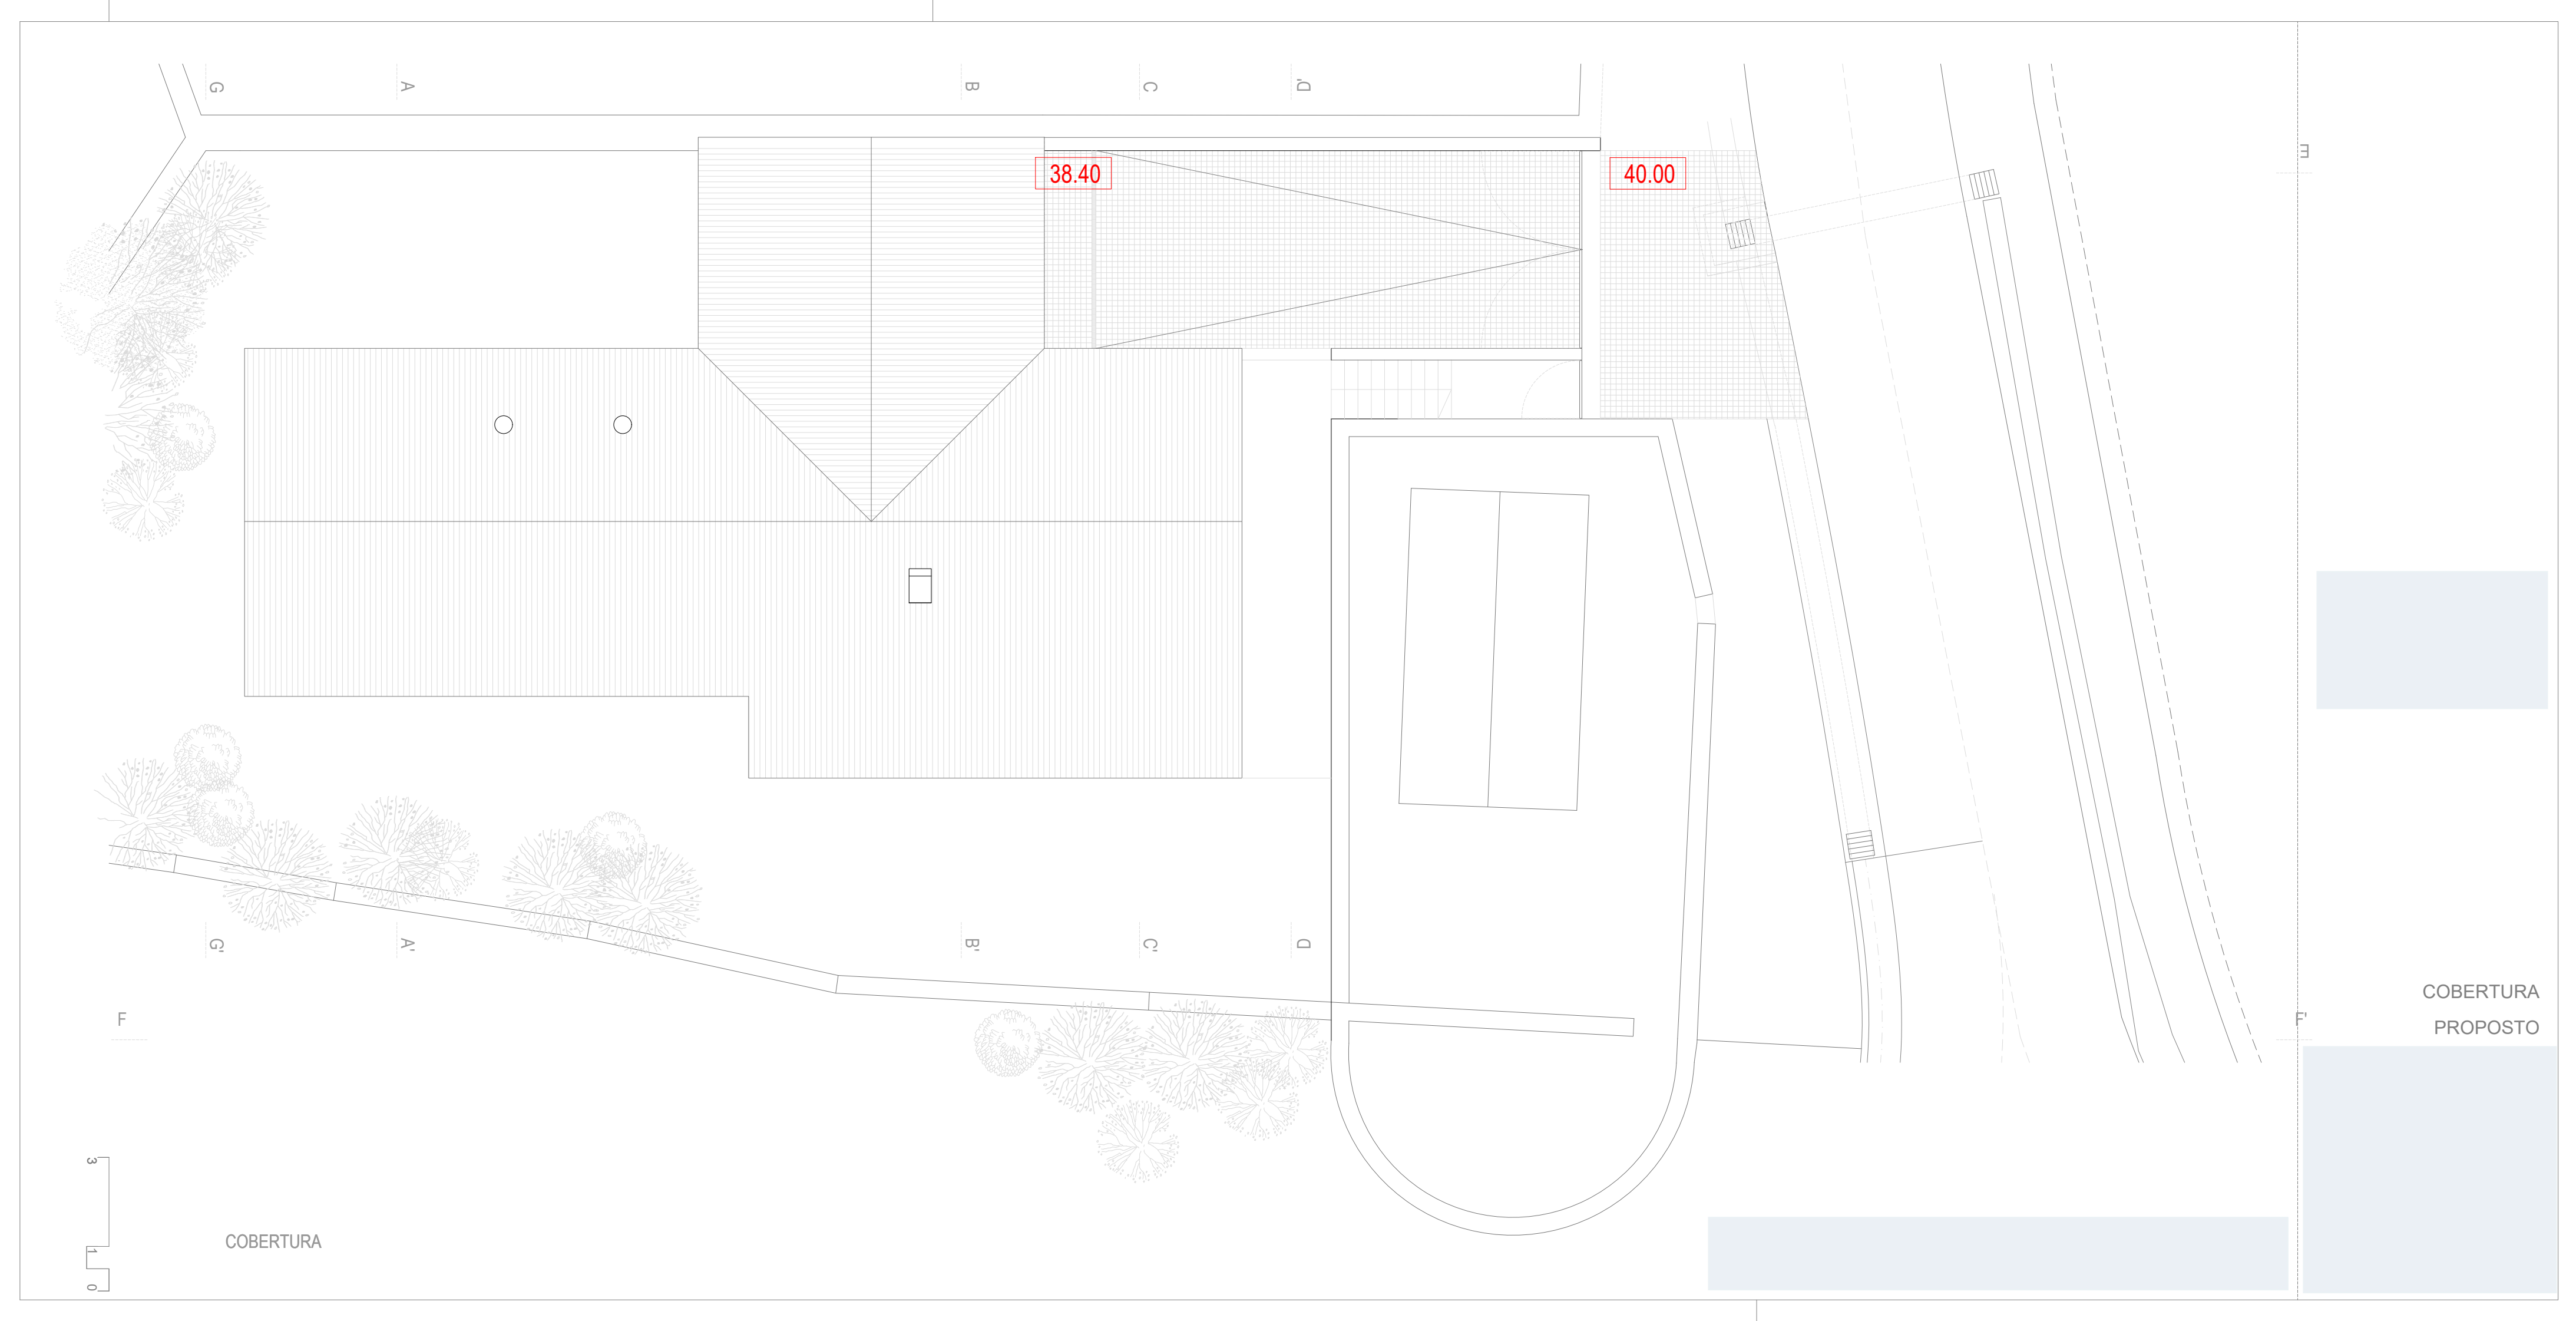

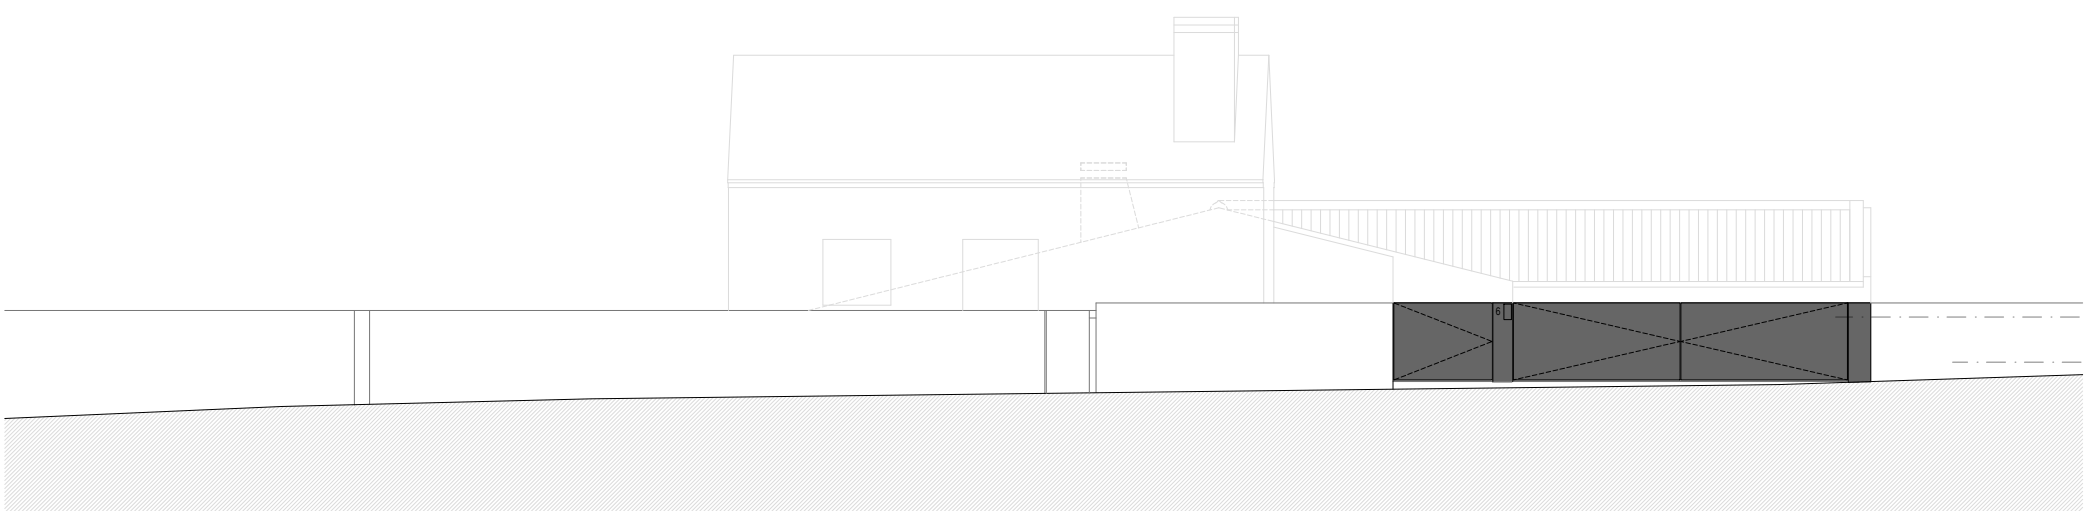


CHAPA DE FERRO CINZA
GRANITO. EXISTENTE

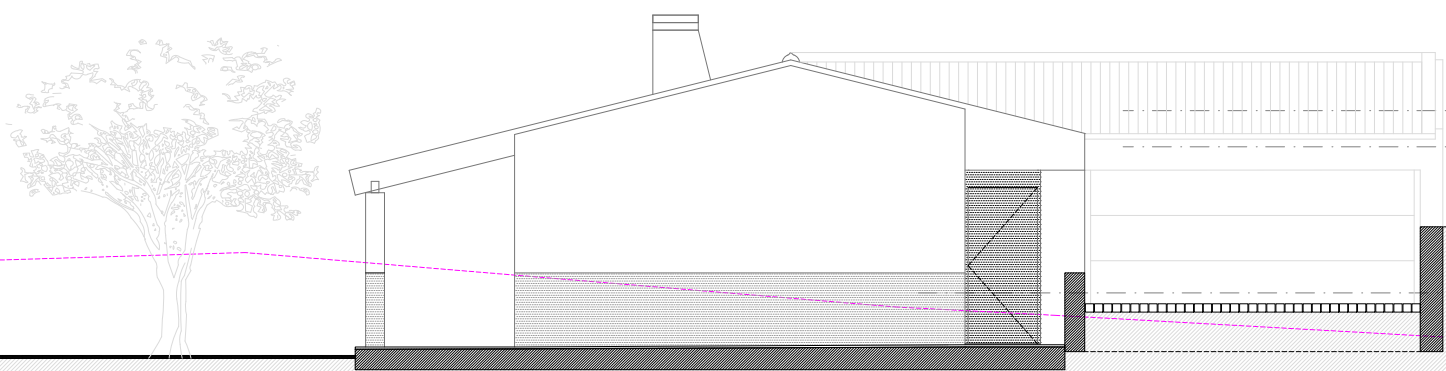

TELHA DE BARRO VERMELHO
REBOCO PINTADO DE BRANCO

PLACAS DE GRANITO

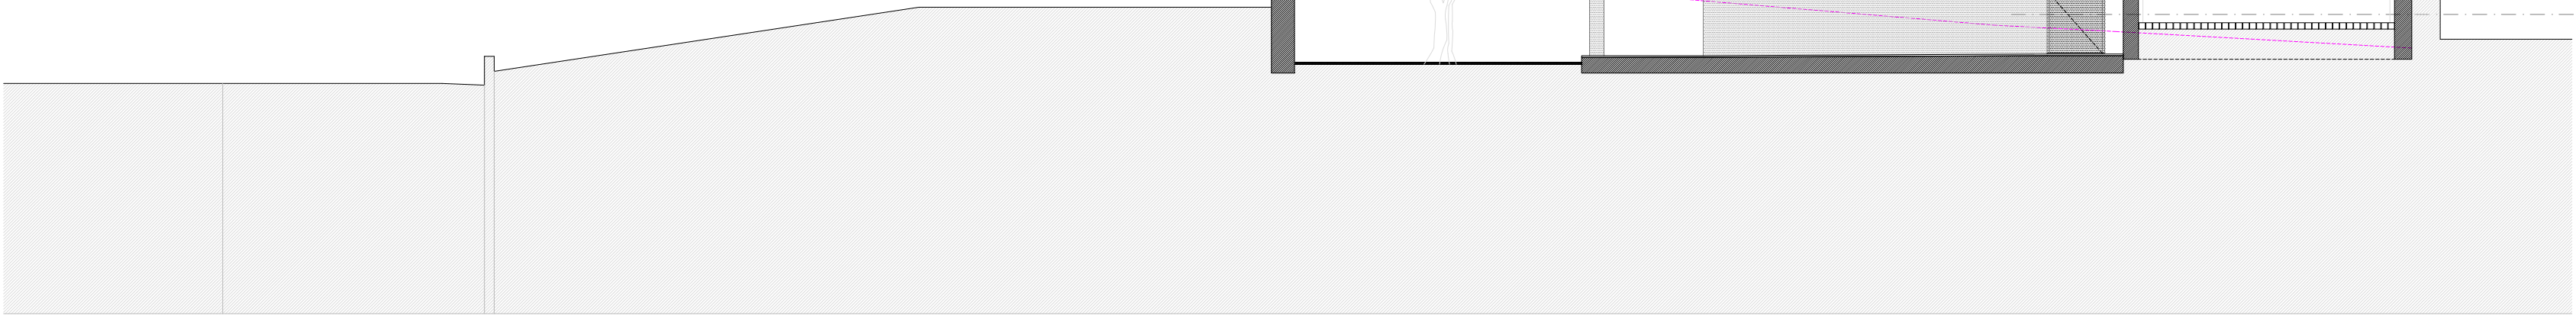

37.98 37.95 38.19


CORTE D.D'

PERFIL EXISTENTE


20.0

ALÇADO NASCENTE
CORTE D.D'
PROPOSTO

3
1
0

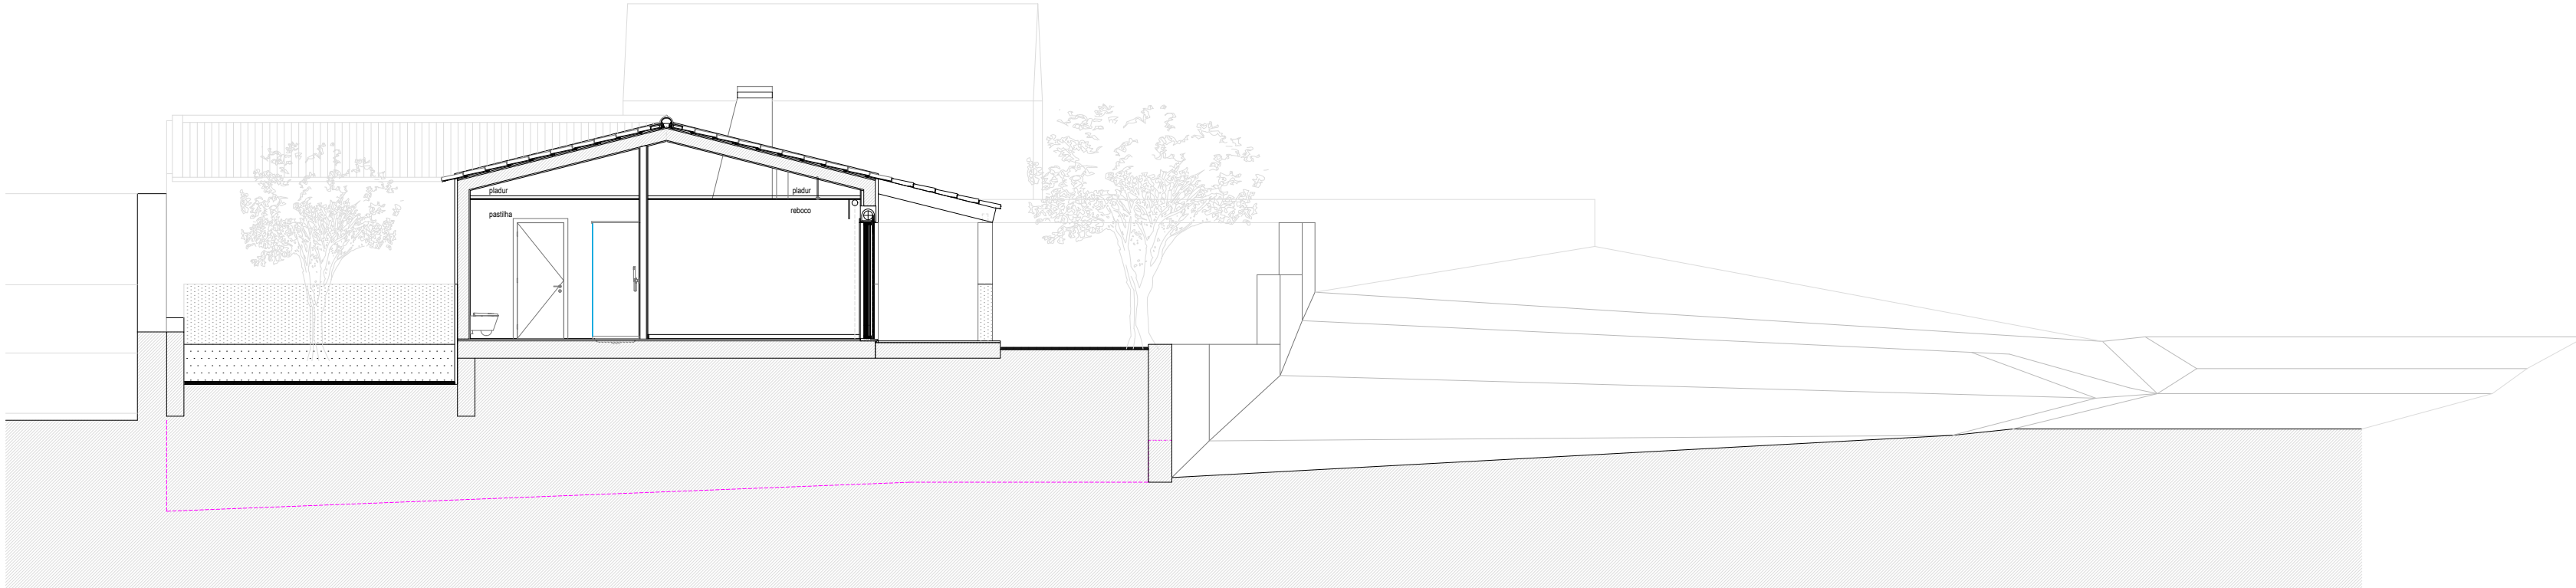


CORTE A.A'
PERFIL EXISTENTE

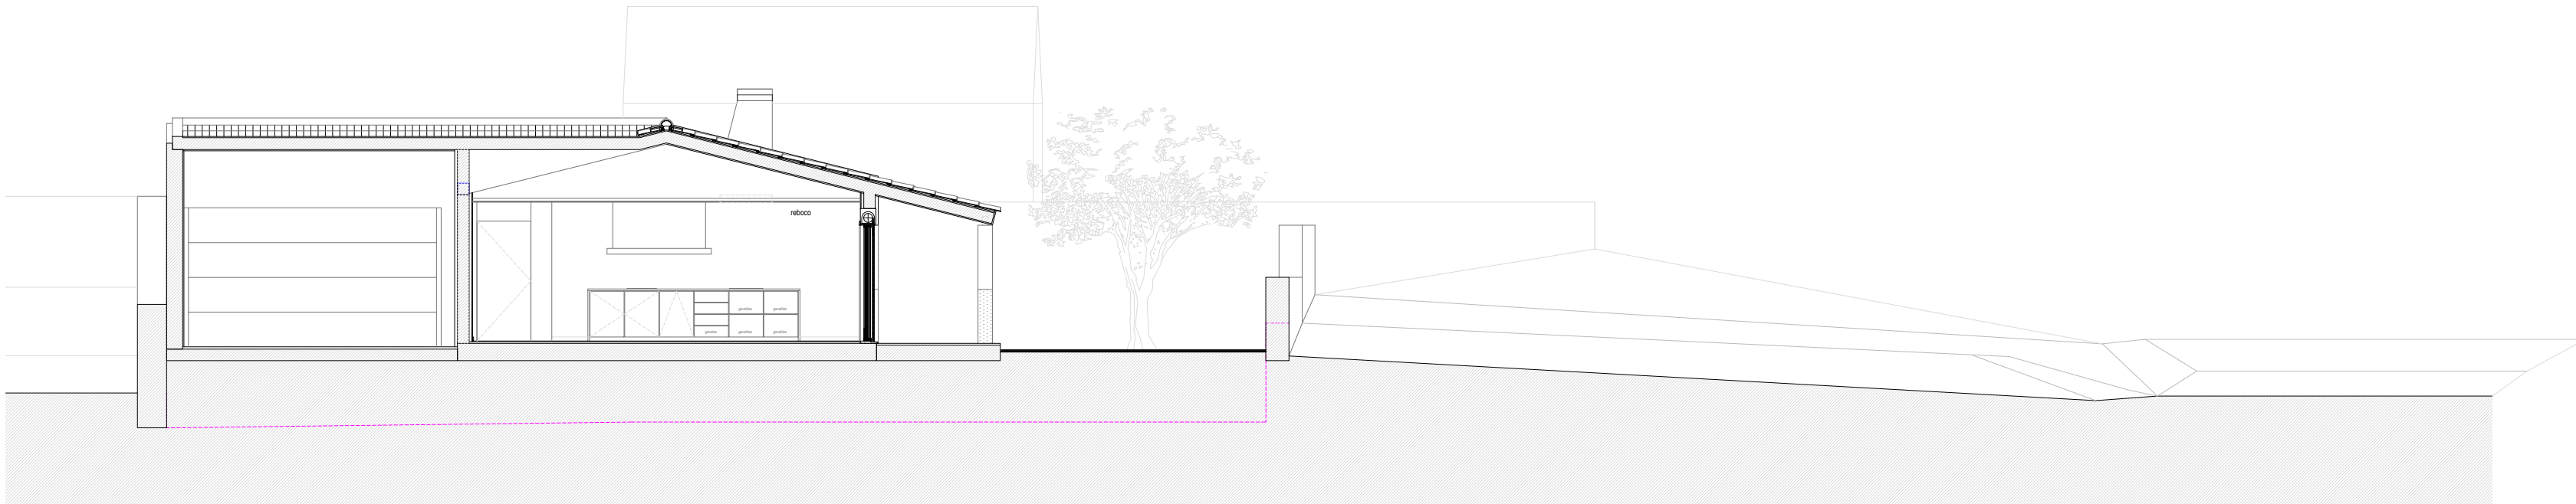

CORTE B.B'
PERFIL EXISTENTE


3
1
0

CORTE A.A'
e CORTE B.B'
PROPOSTO

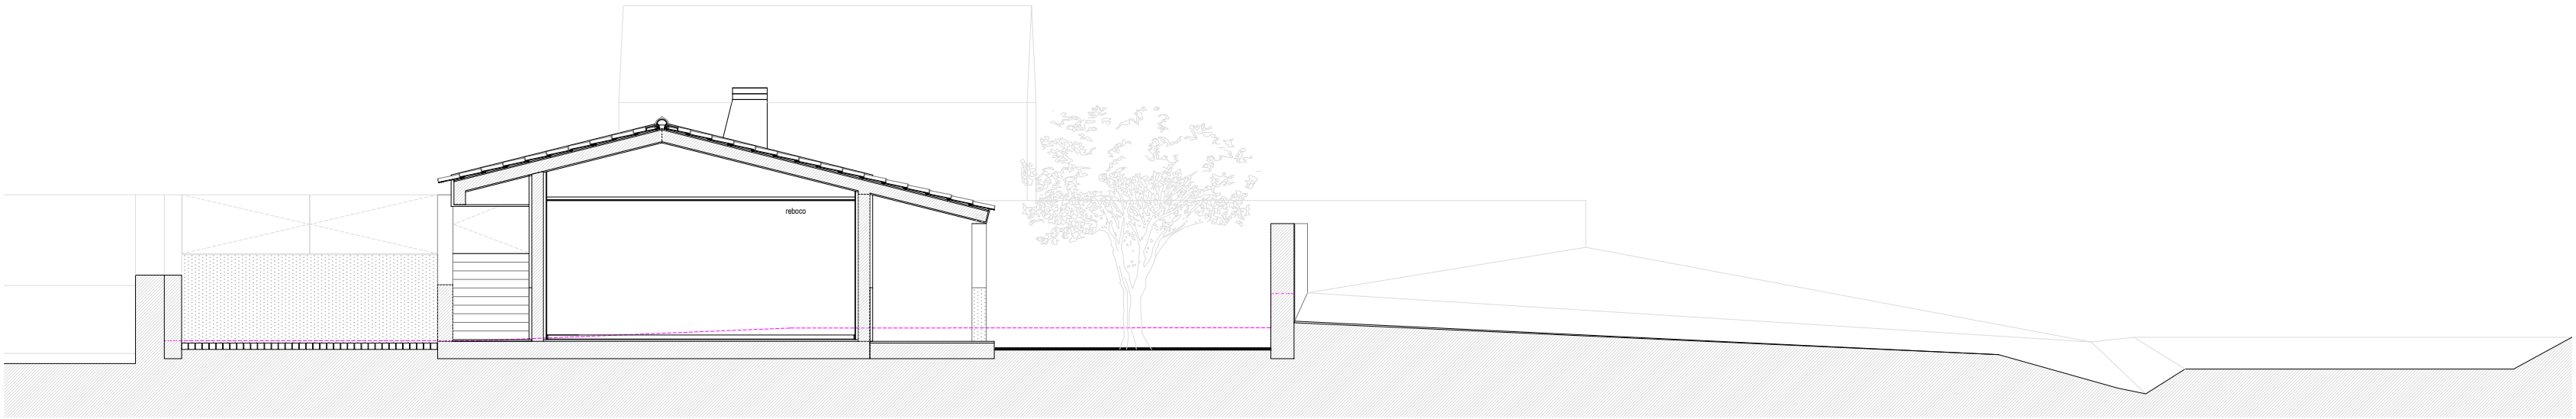


CORTE C.C'
PERFIL EXISTENTE

- TELHA DE BARRO VERMELHO
- CAPPOTO PINTADO DE BRANCO
- CAIXILHARIA DE VIDRO DUPLO
- CORTIZO 4200. CINZA
- PLACAGEM EM GRANITO CINZA

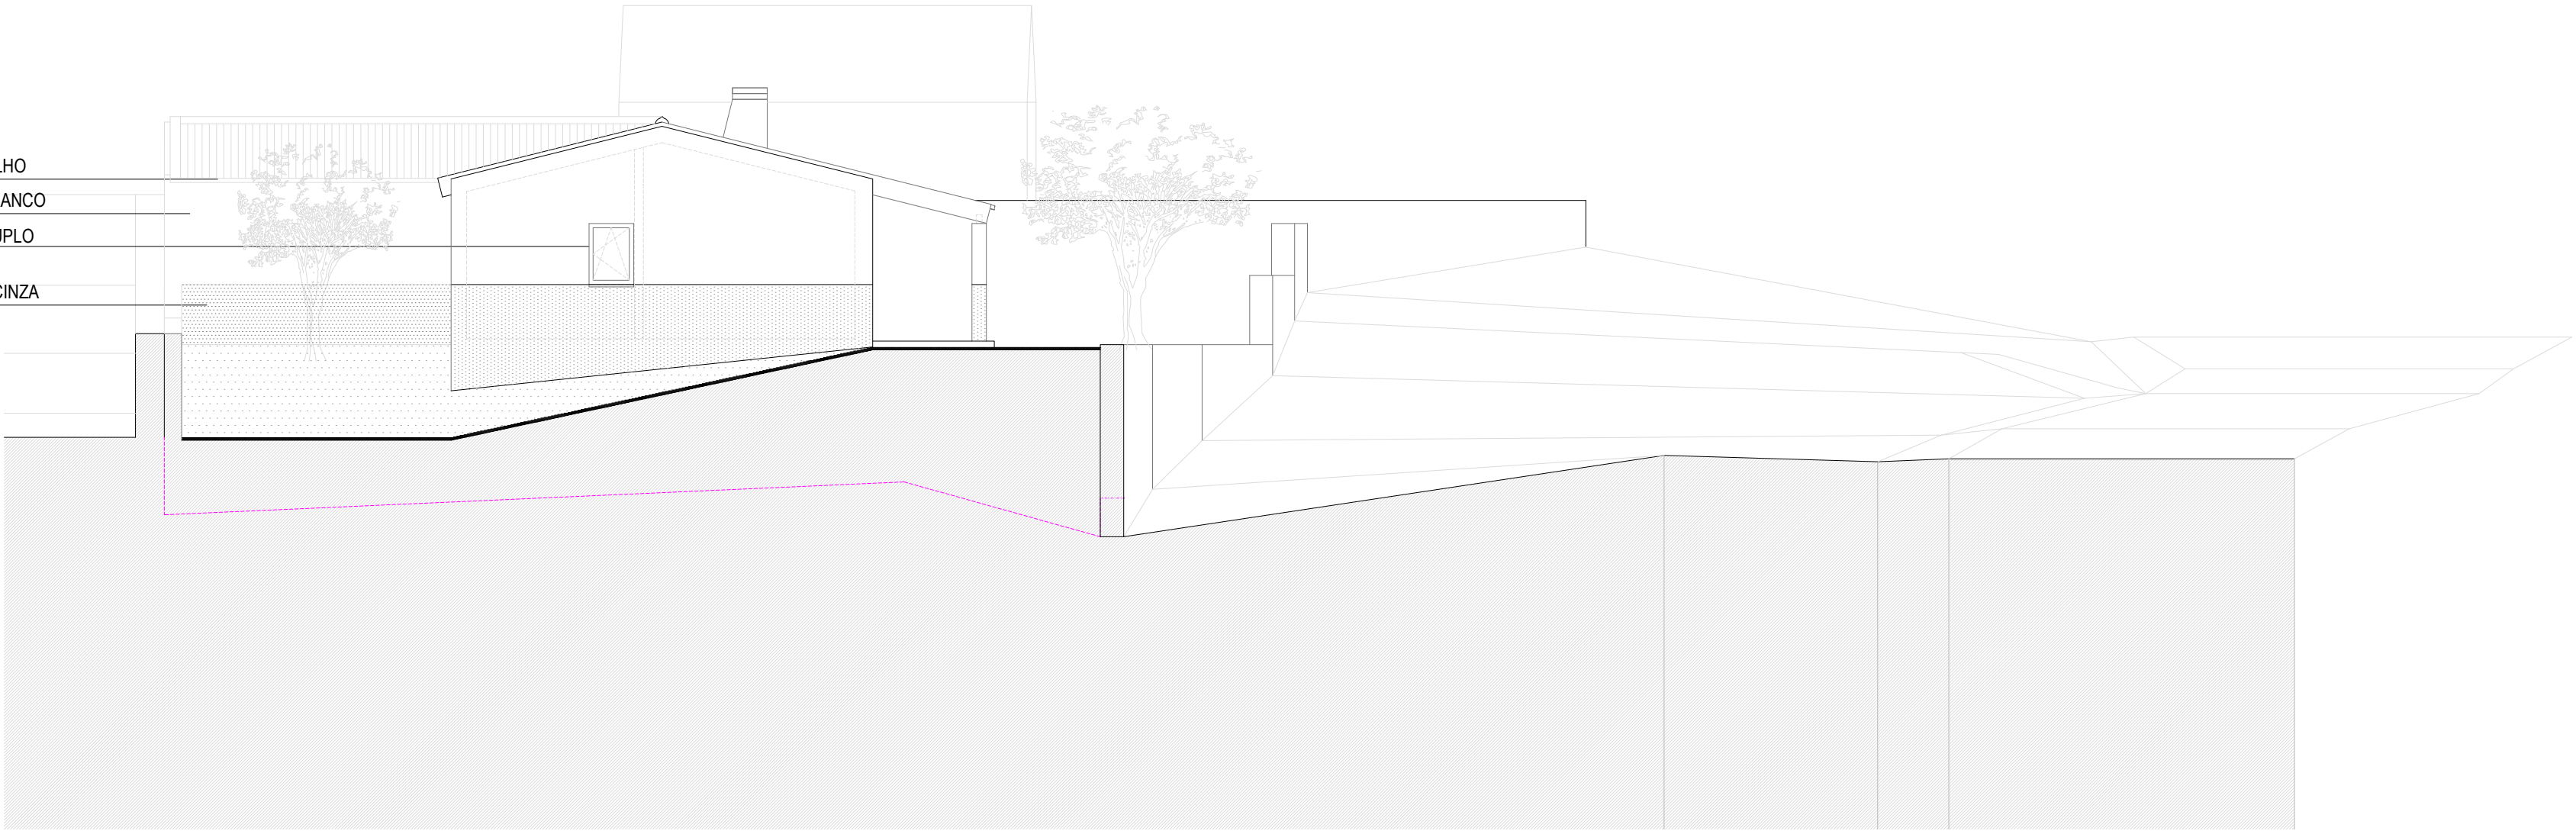

ALÇADO POENTE. CORTE G.G'
PERFIL EXISTENTE

3
1
0

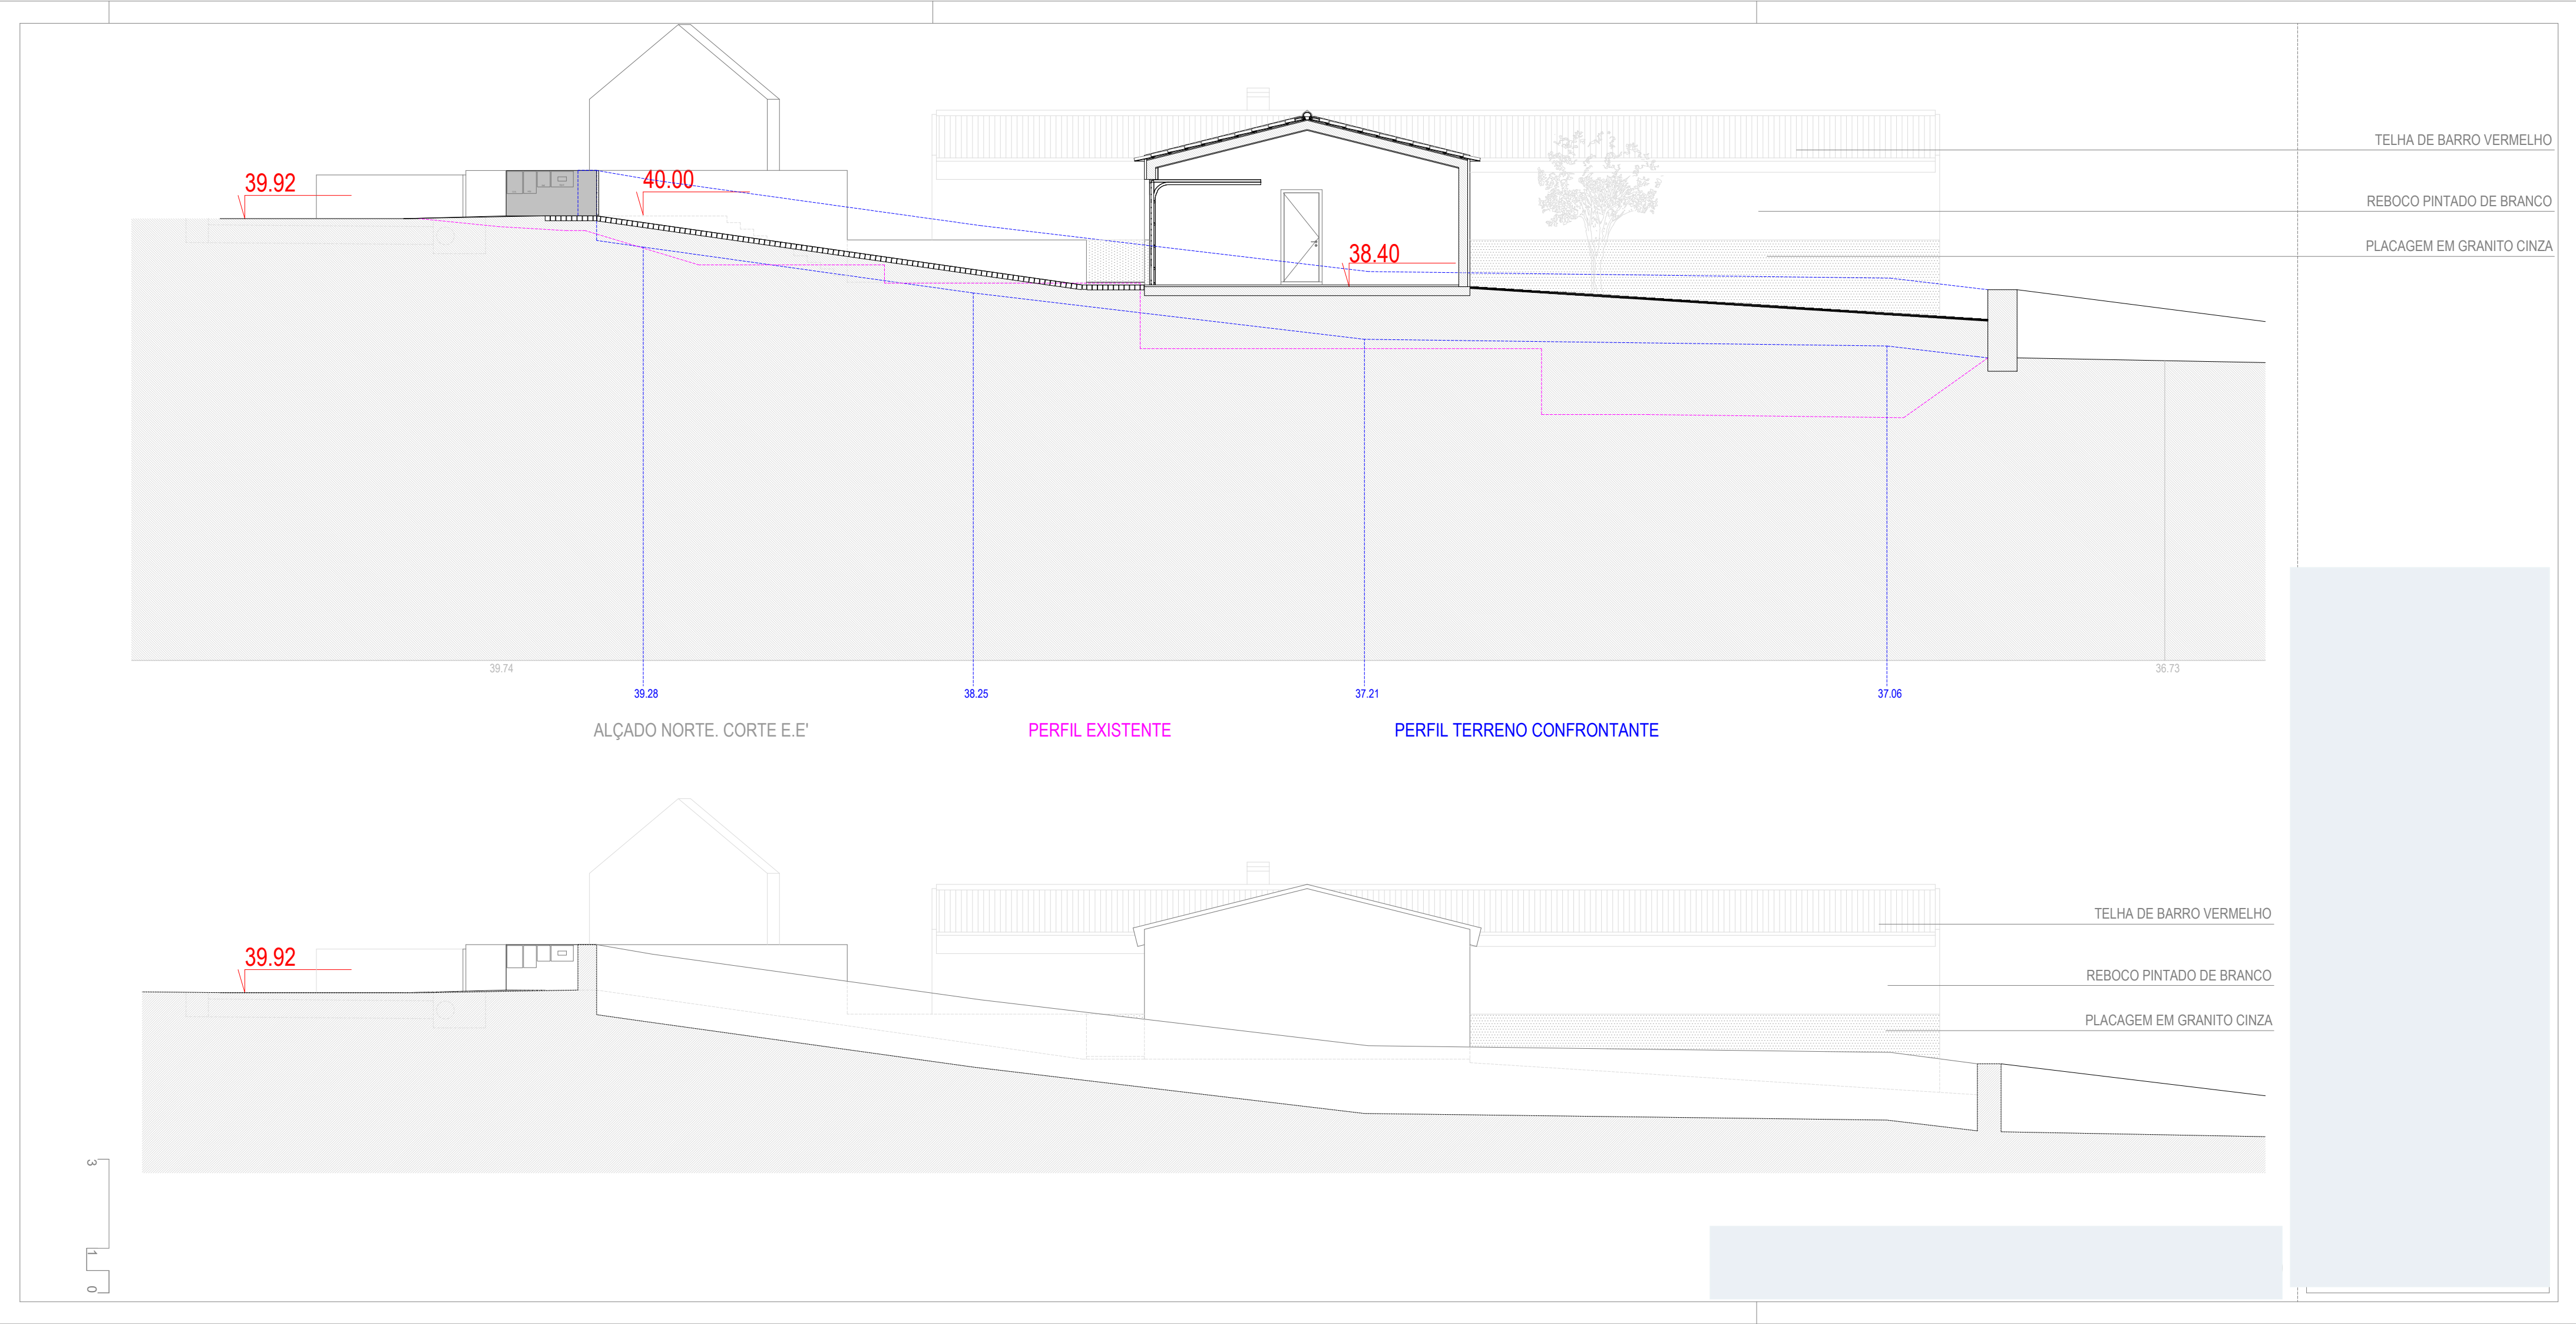



CORTE F.F'
PERFIL MURO EXISTENTE



TELHA DE BARRO VERMELHO

REBOCO PINTADO DE BRANCO

CAIXILHARIA DE VIDRO DUPLO
ALUMÍNIO TERMO LACADO NA COR CINZA

PLACAGEM EM GRANITO CINZA

PILARES EM GRANITO

38.40

35.60

35.20

39.94

39.64


39.80


ALÇADO SUL. CORTE F.F'

3
1
0

0 1 3


PISO 1

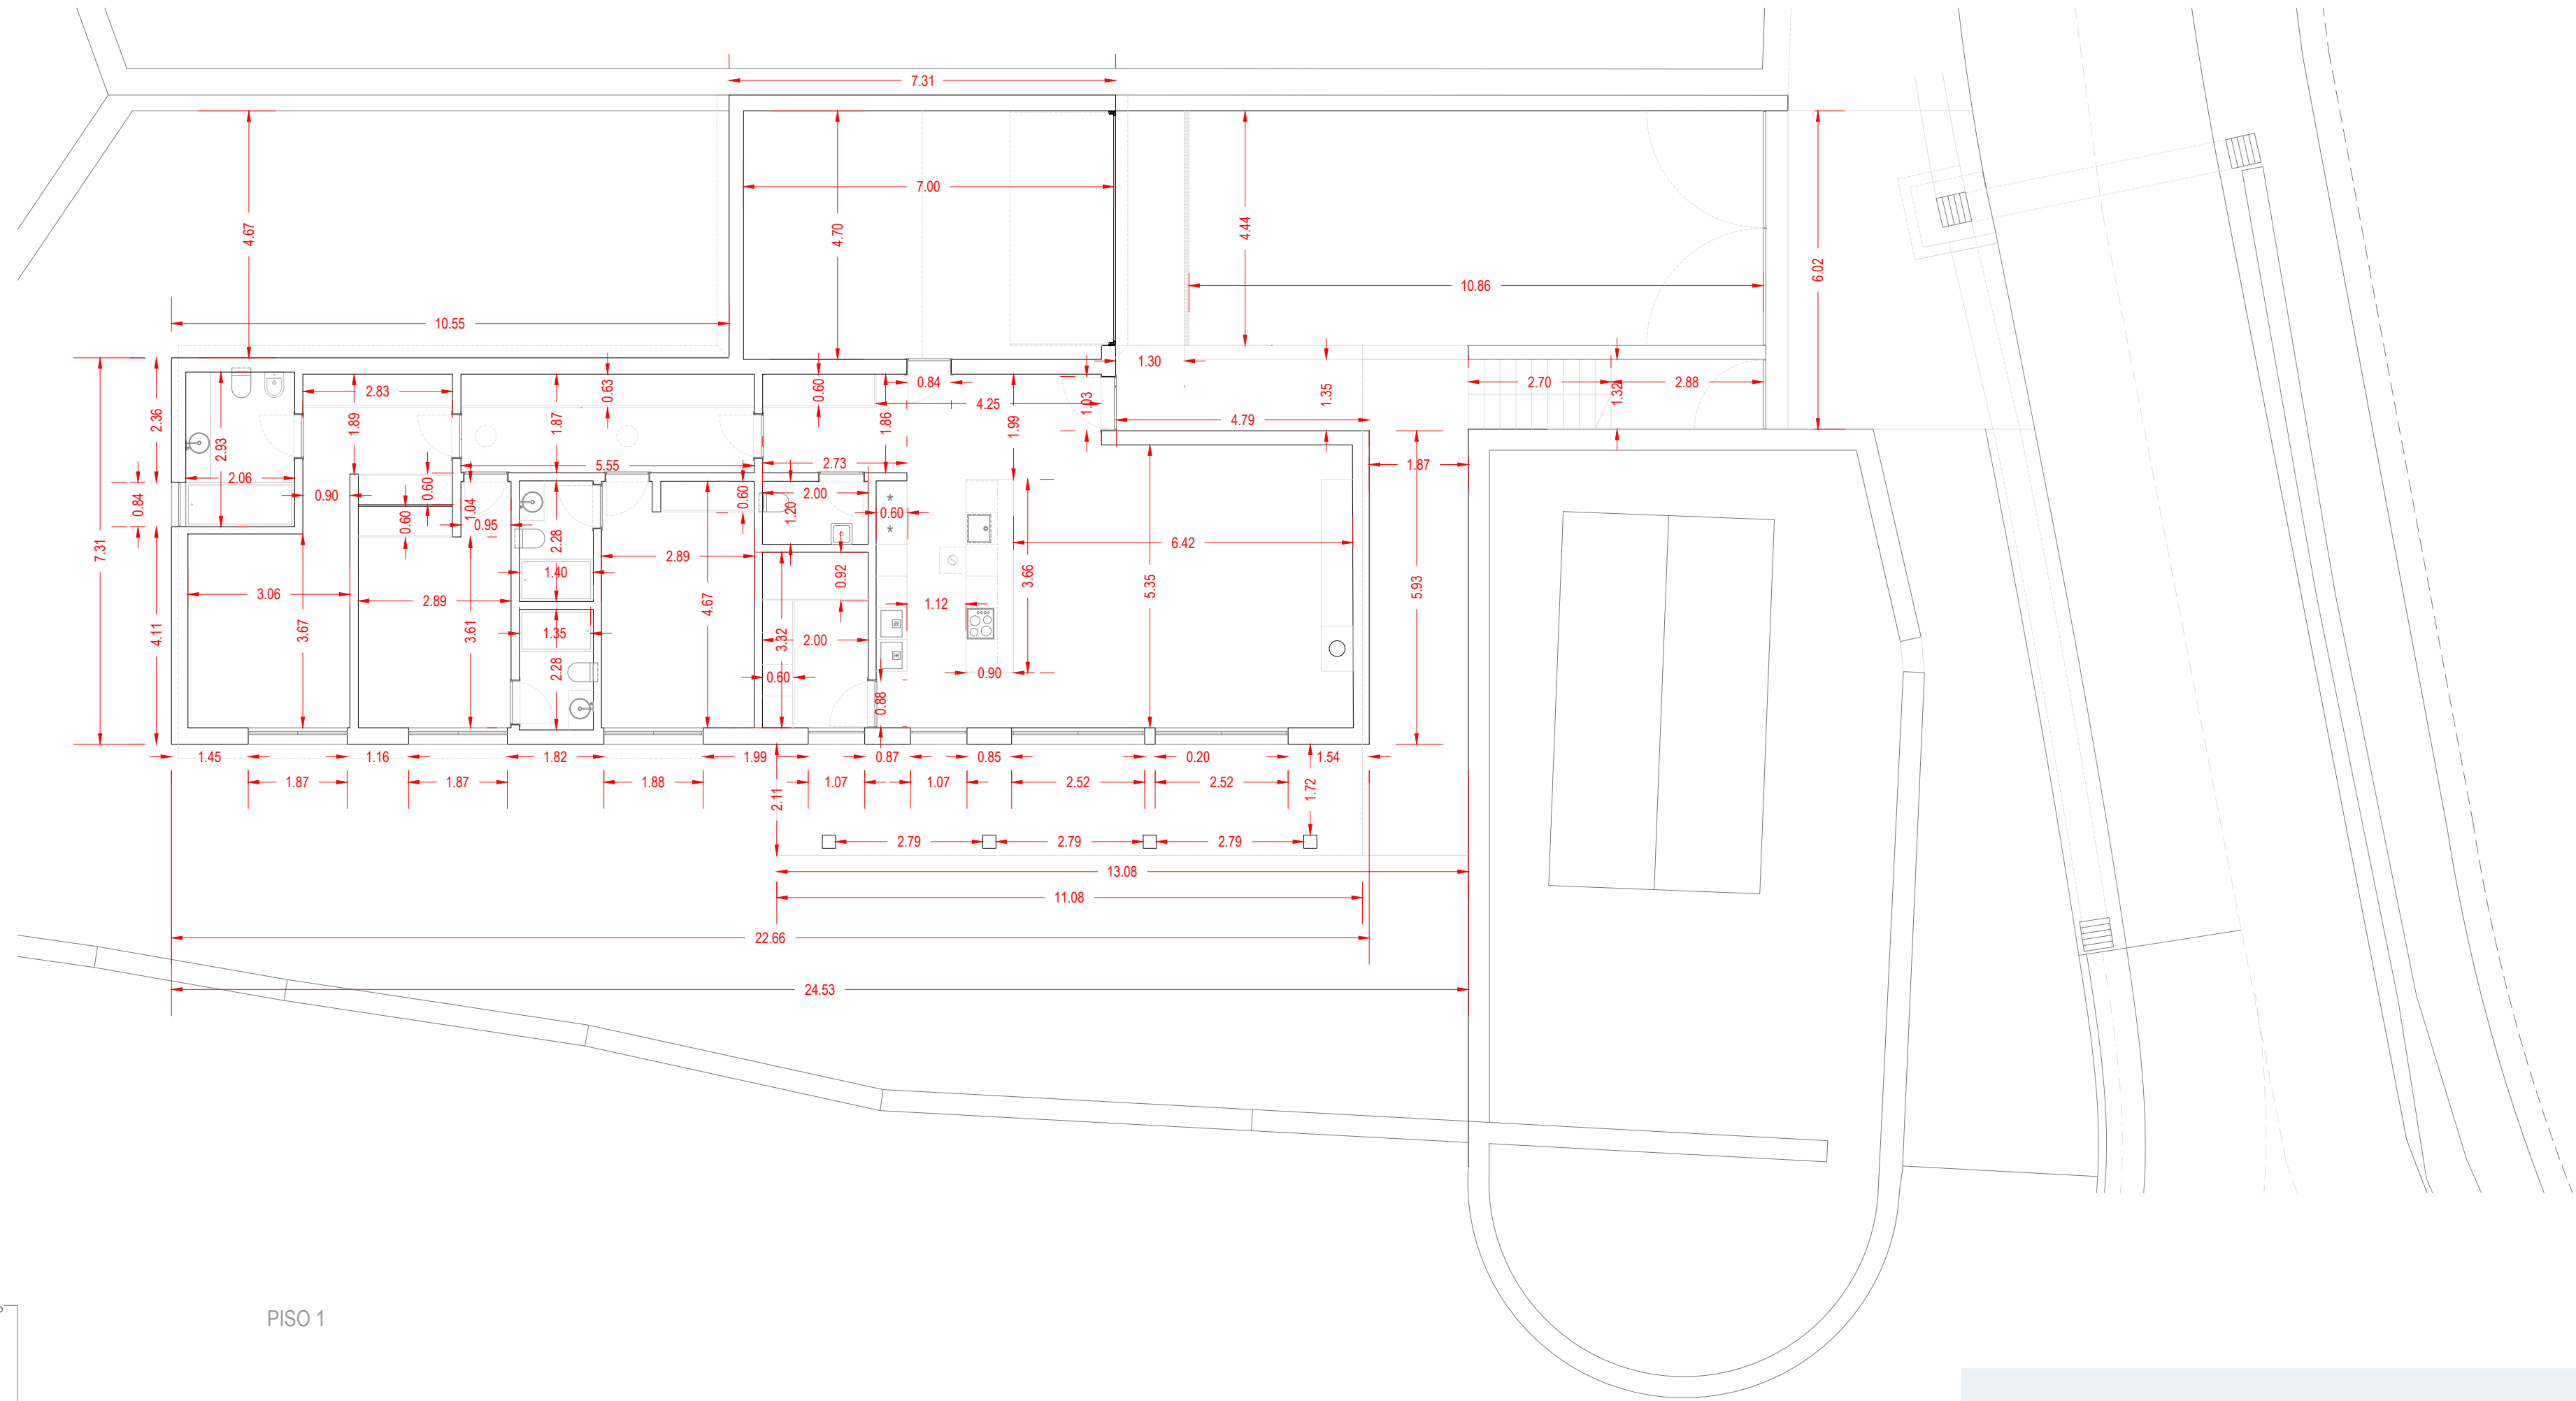

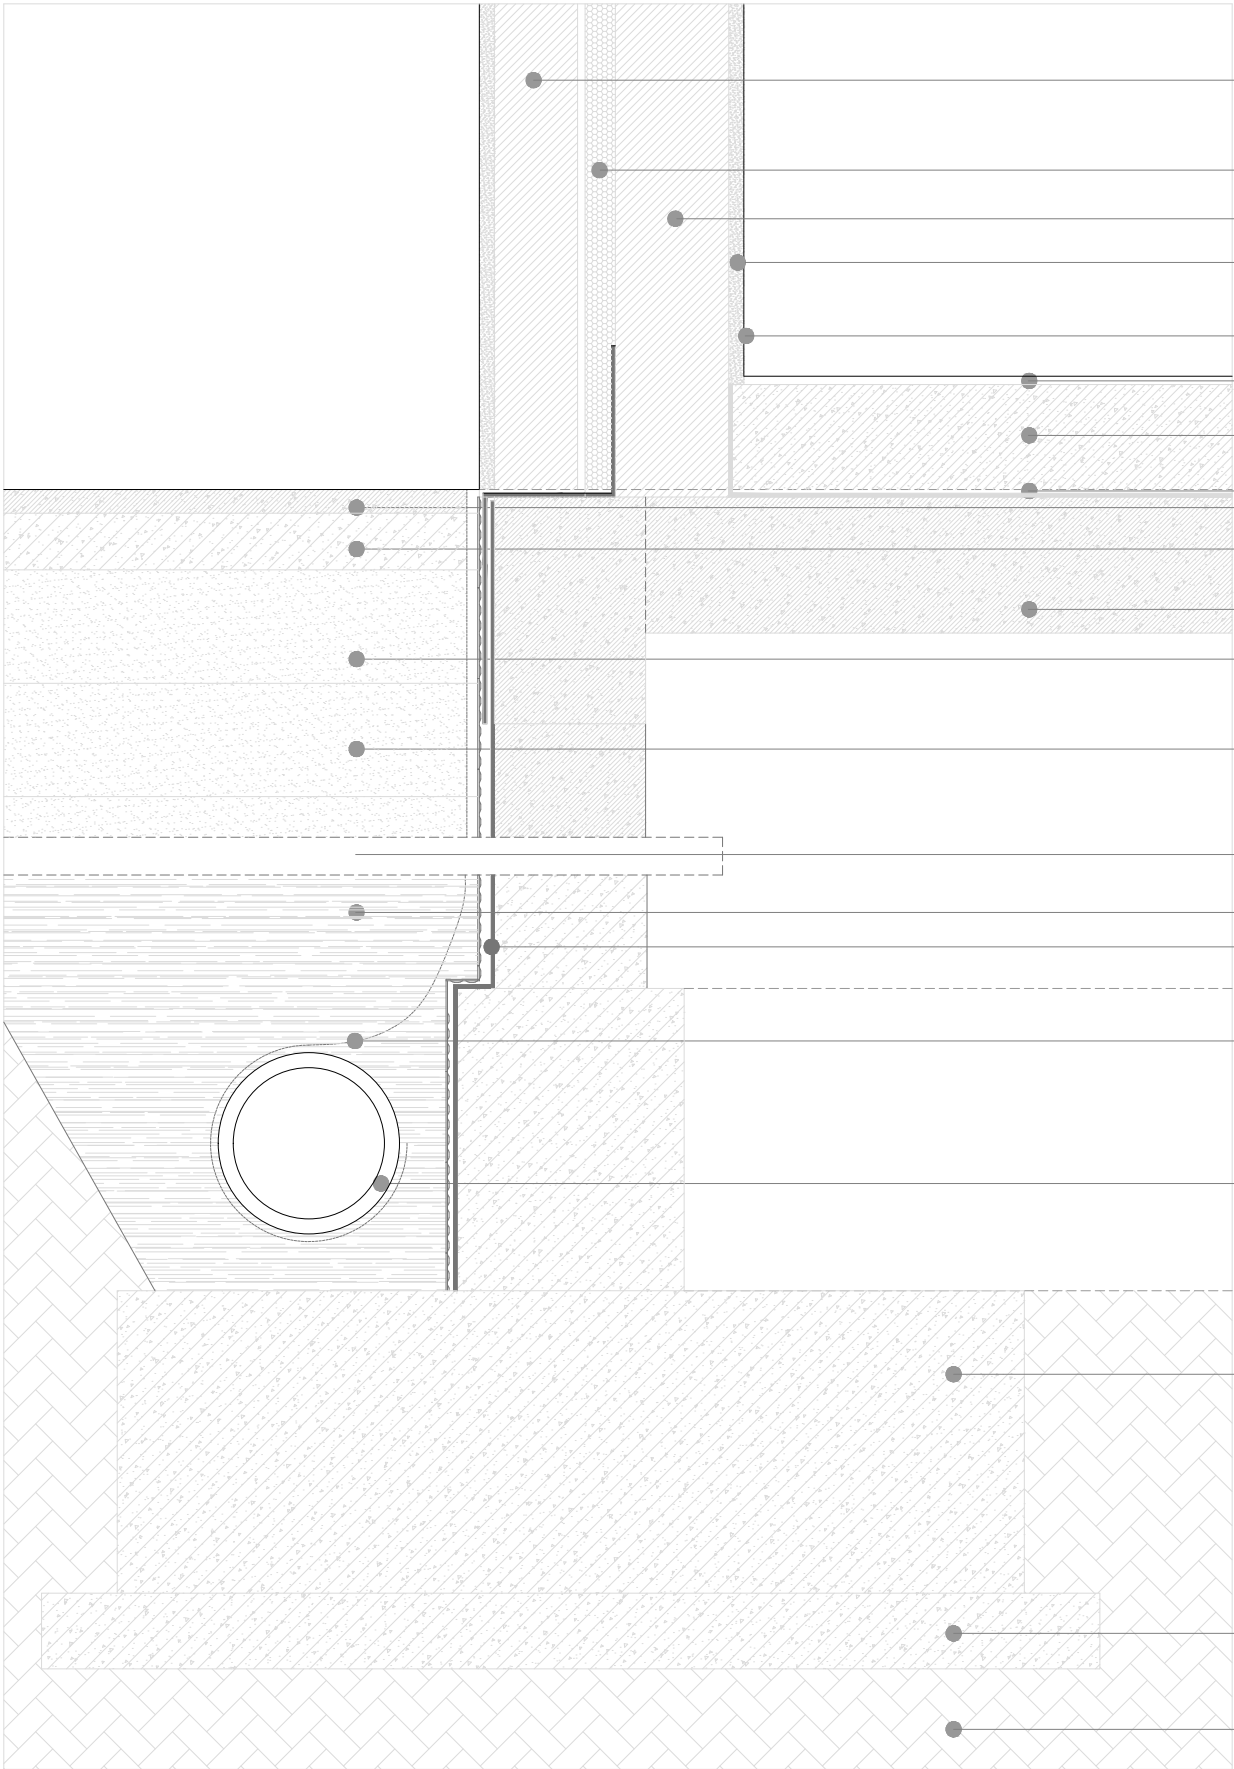

- 1- TERRA COMPACTADA
- 2- BETÃO DE LIMPEZA
- 3- BETÃO
- 4- DRENO EM POLIPROPILENO
- 5- MANTA GEOTÊXTIL
- 6- PINTURA IMPREGNANTE BETUMINOSA+TELA PVC
- 7- ENROCAMENTO
- 8- TOUT VENANT - 10cm
- 9- MASSAME DE REGULARIZAÇÃO E ASSENTAMENTO
- 10- PAVIMENTO EXTERIOR
- 11- CAMADA DE VAPOR
- 12- CAMADA DE ENCHIMENTO
- 13- PAVIMENTO EM GRÊS
- 14- RODAPÉ EM GRÊS
- 15- REBOCO
- 16- TIJOLO 15cm
- 17- ISOLAMENTO TÉRMICO - WALLMATE 4cm
- 18- CAIXA DE AR
- 19- TIJOLO FACE À VISTA - MOURISCA LISO
- 20- CAMADA DE REGULARIZAÇÃO
- 21- GEOTEXTIL + TELA P.V.C. + GEOTEXTIL
- 22- ISOLAMENTO TÉRMICO - ROOFMATE
- 23- SEIXO ROLADO
- 24- ISOLAMENTO TÉRMICO - ROOFMATE
- 25- Telha
- 26- Respiração

PAREDES EXTERIORES

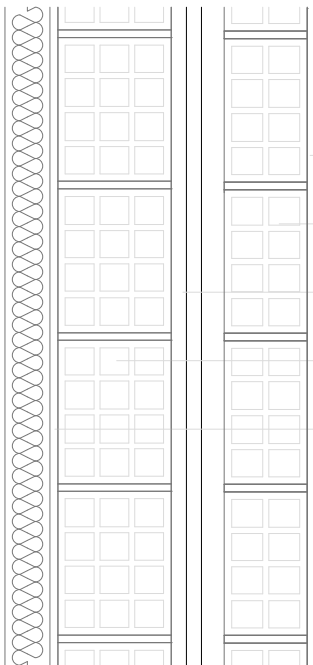

- ① REVESTIMENTO INTERIOR
- ② TIJOLO 11cm
- ③ ISOLAMENTO TÉRMICO: ROOFMATE
- ④ TIJOLO 15cm
- ⑤ REVESTIMENTO EXTERIOR

TELHÃO DE CUME

REMATE TELHA


TELHA LUSA

MASSA DE ASSENTAMENTO

ISOLAMENTO TÉRMICO

MASSAME ARMADO COM MALHA SOL

BETÃO

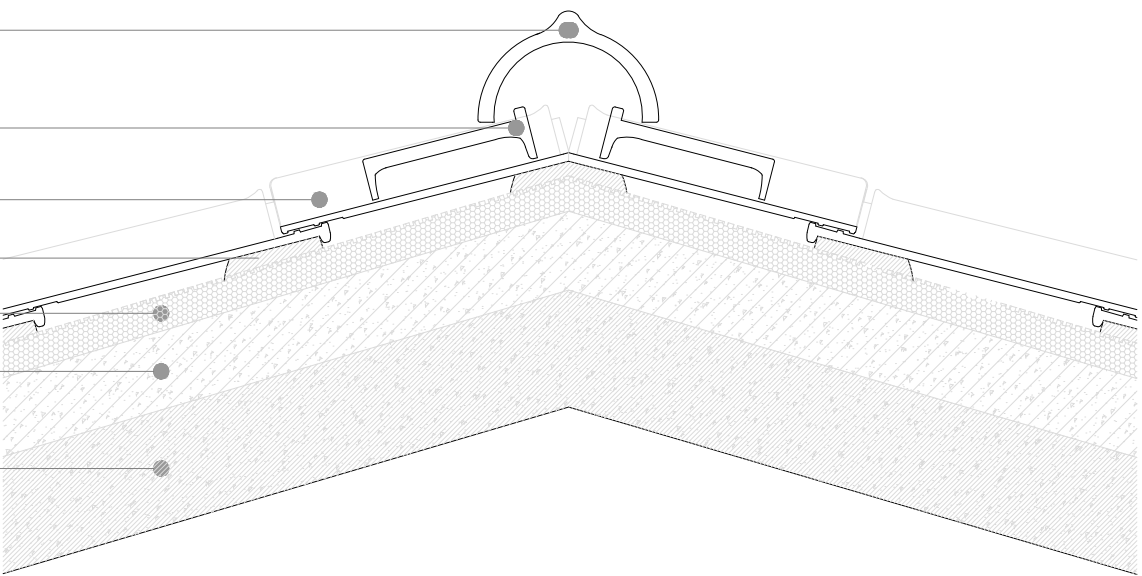

- 1- BETÃO
- 2- MASSAME ARMADO COM MALHA SOL CQ30
- 3- CAPOTO
- 4- ISOLAMENTO TÉRMICO
- 5- REVESTIMENTO EM GESSO PROJECTADO
- 6- TECTO FALSO
- 7- TELHA LUSA
- 8- MASSA DE ASSENTAMENTO
- 9- CAIXA DE ESTORES
- 10- CAIXILHARIA DE ALUMINIO

PORMENORES
CONSTRUTIVOS
PROPOSTO