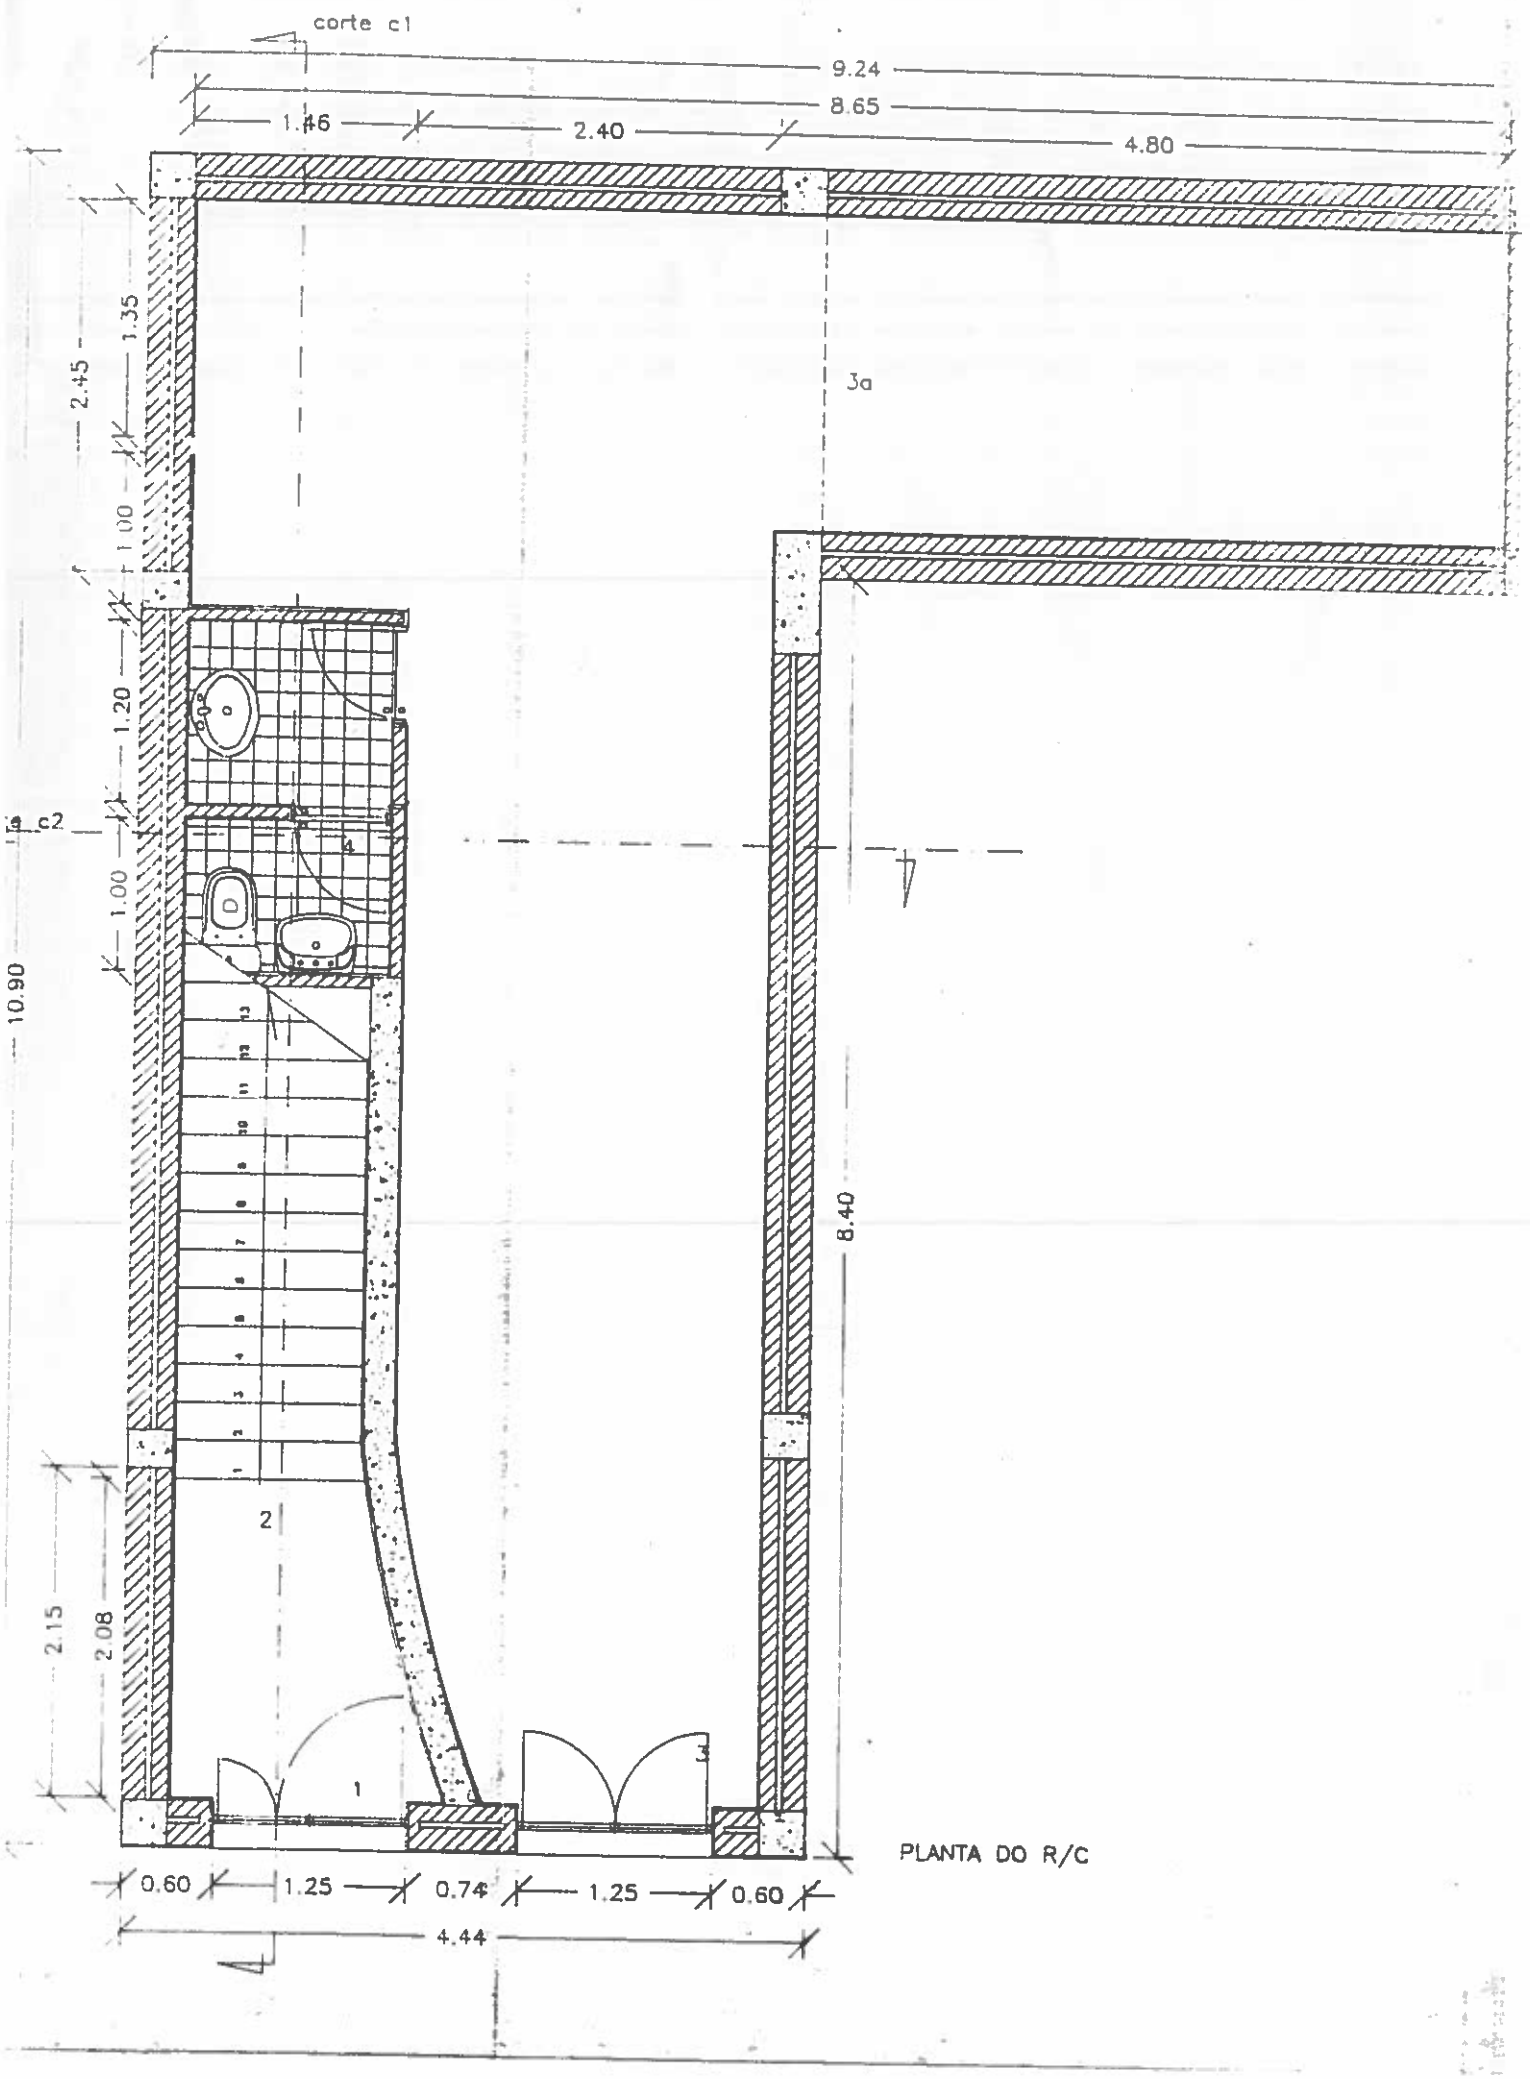
corte c1
9.24
8.65
1.46
2.40
4.80
1.35
2.45
1.00
1.20
c2
1.00
10.90
3a
4
8.40
2
2.15
2.08
1
3
0.60
1.25
0.74
1.25
0.60
4.44

PLANTA DO R/C