

LAYER	DESCRIÇÃO	
Alçados	Desenhos dos alçados	
Armário	Mobiliário	
Chaminés	Chaminés	
Cortes	Desenhos dos cortes	
Cotas	Cotas	
Equipamentos	Electrodomésticos, lareiras, etc...	
Escadas	Escadas	
Exteriores	Limite de pavimentos e muros exteriores, soleiras, etc...	
F Legenda	Legenda dos desenhos	
F Margem	Margem das folhas	
Guardas	Guardas	
Inclinações cobertura	Indicação das inclinações das águas na cobertura	
Intervenção Futura	Proposta de intervenção futura	
L_a demolir	Elementos a demolir	Levantamento topográfico
L_Caixas	Caixas	
L_Cotas	Cotas altimétricas	
L_Edificios	Construções	
L_Muro	Muros	
L_Portões	Portões	
L_Texto	Designações e indicações no desenho	
L_Trama Edificios	Trama das construções	
L_Vinha	Vinha	
L_Vista	Levantamento	
Lcorte	Indicação dos cortes nas plantas	
Limite Solos	Limite entre Solo Urbano e Solo Rural	
Limite Terreno	Limite do terreno	
Limite Terreno após cedência	Limite do terreno do terreno após cedência	
Mobiliário	Mobiliário	
Paredes	Paredes	
Sanitários	Equipamento das instalações sanitárias	
Terreno existente	Terreno ou muro existente em corte	
Texto	Designações dos desenhos	
Texto áreas	Áreas dos espaços	
Texto equipamento	Indicações dos equipamentos	
Texto espaços	Designações dos espaços	
Trama AE estacionamento	Trama de identificação do estacionamento público	Planta de arranjos exteriores
Trama AE estrada	Trama de identificação do arruamento	
Trama AE estrada existente	Trama de identificação do arruamento existente	
Trama AE jardim	Trama de identificação do jardim / logradouro	
Trama AE passeio	Trama de identificação do passeio público	
Trama AE pavimento	Trama de identificação do pavimento exterior	
Trama AE via int	Trama de identificação da rampa, acesso à garagem e pavimento exterior	
Trama Cedência	Trama de identificação da área de cedência ao domínio público	
Tramas int	Estereotomia dos revestimentos no interior	
Tubos de queda	Tubos de queda	
Vãos	Vãos	

[1] ÍNDICE DO FICHEIRO .dwf

PROJECTO DE ARQUITECTURA

[2] Levantamento topográfico (fornecido pelo requerente)

[3] 01 Planta geral e proposta de intervenção futura

[4] 02 Plantas: Áreas de cedência, Arranjos exteriores e Trabalhos a executar

[5] 03 Planta de implantação sobre o levantamento topográfico


[6] 04 Plantas: Cave, Rés-do-Chão e Cobertura

[7] 05 Cortes

[8] 06 Alçados


[9] 07 Alçados (*Plano de cores*)

[10] LISTA DE LAYERS

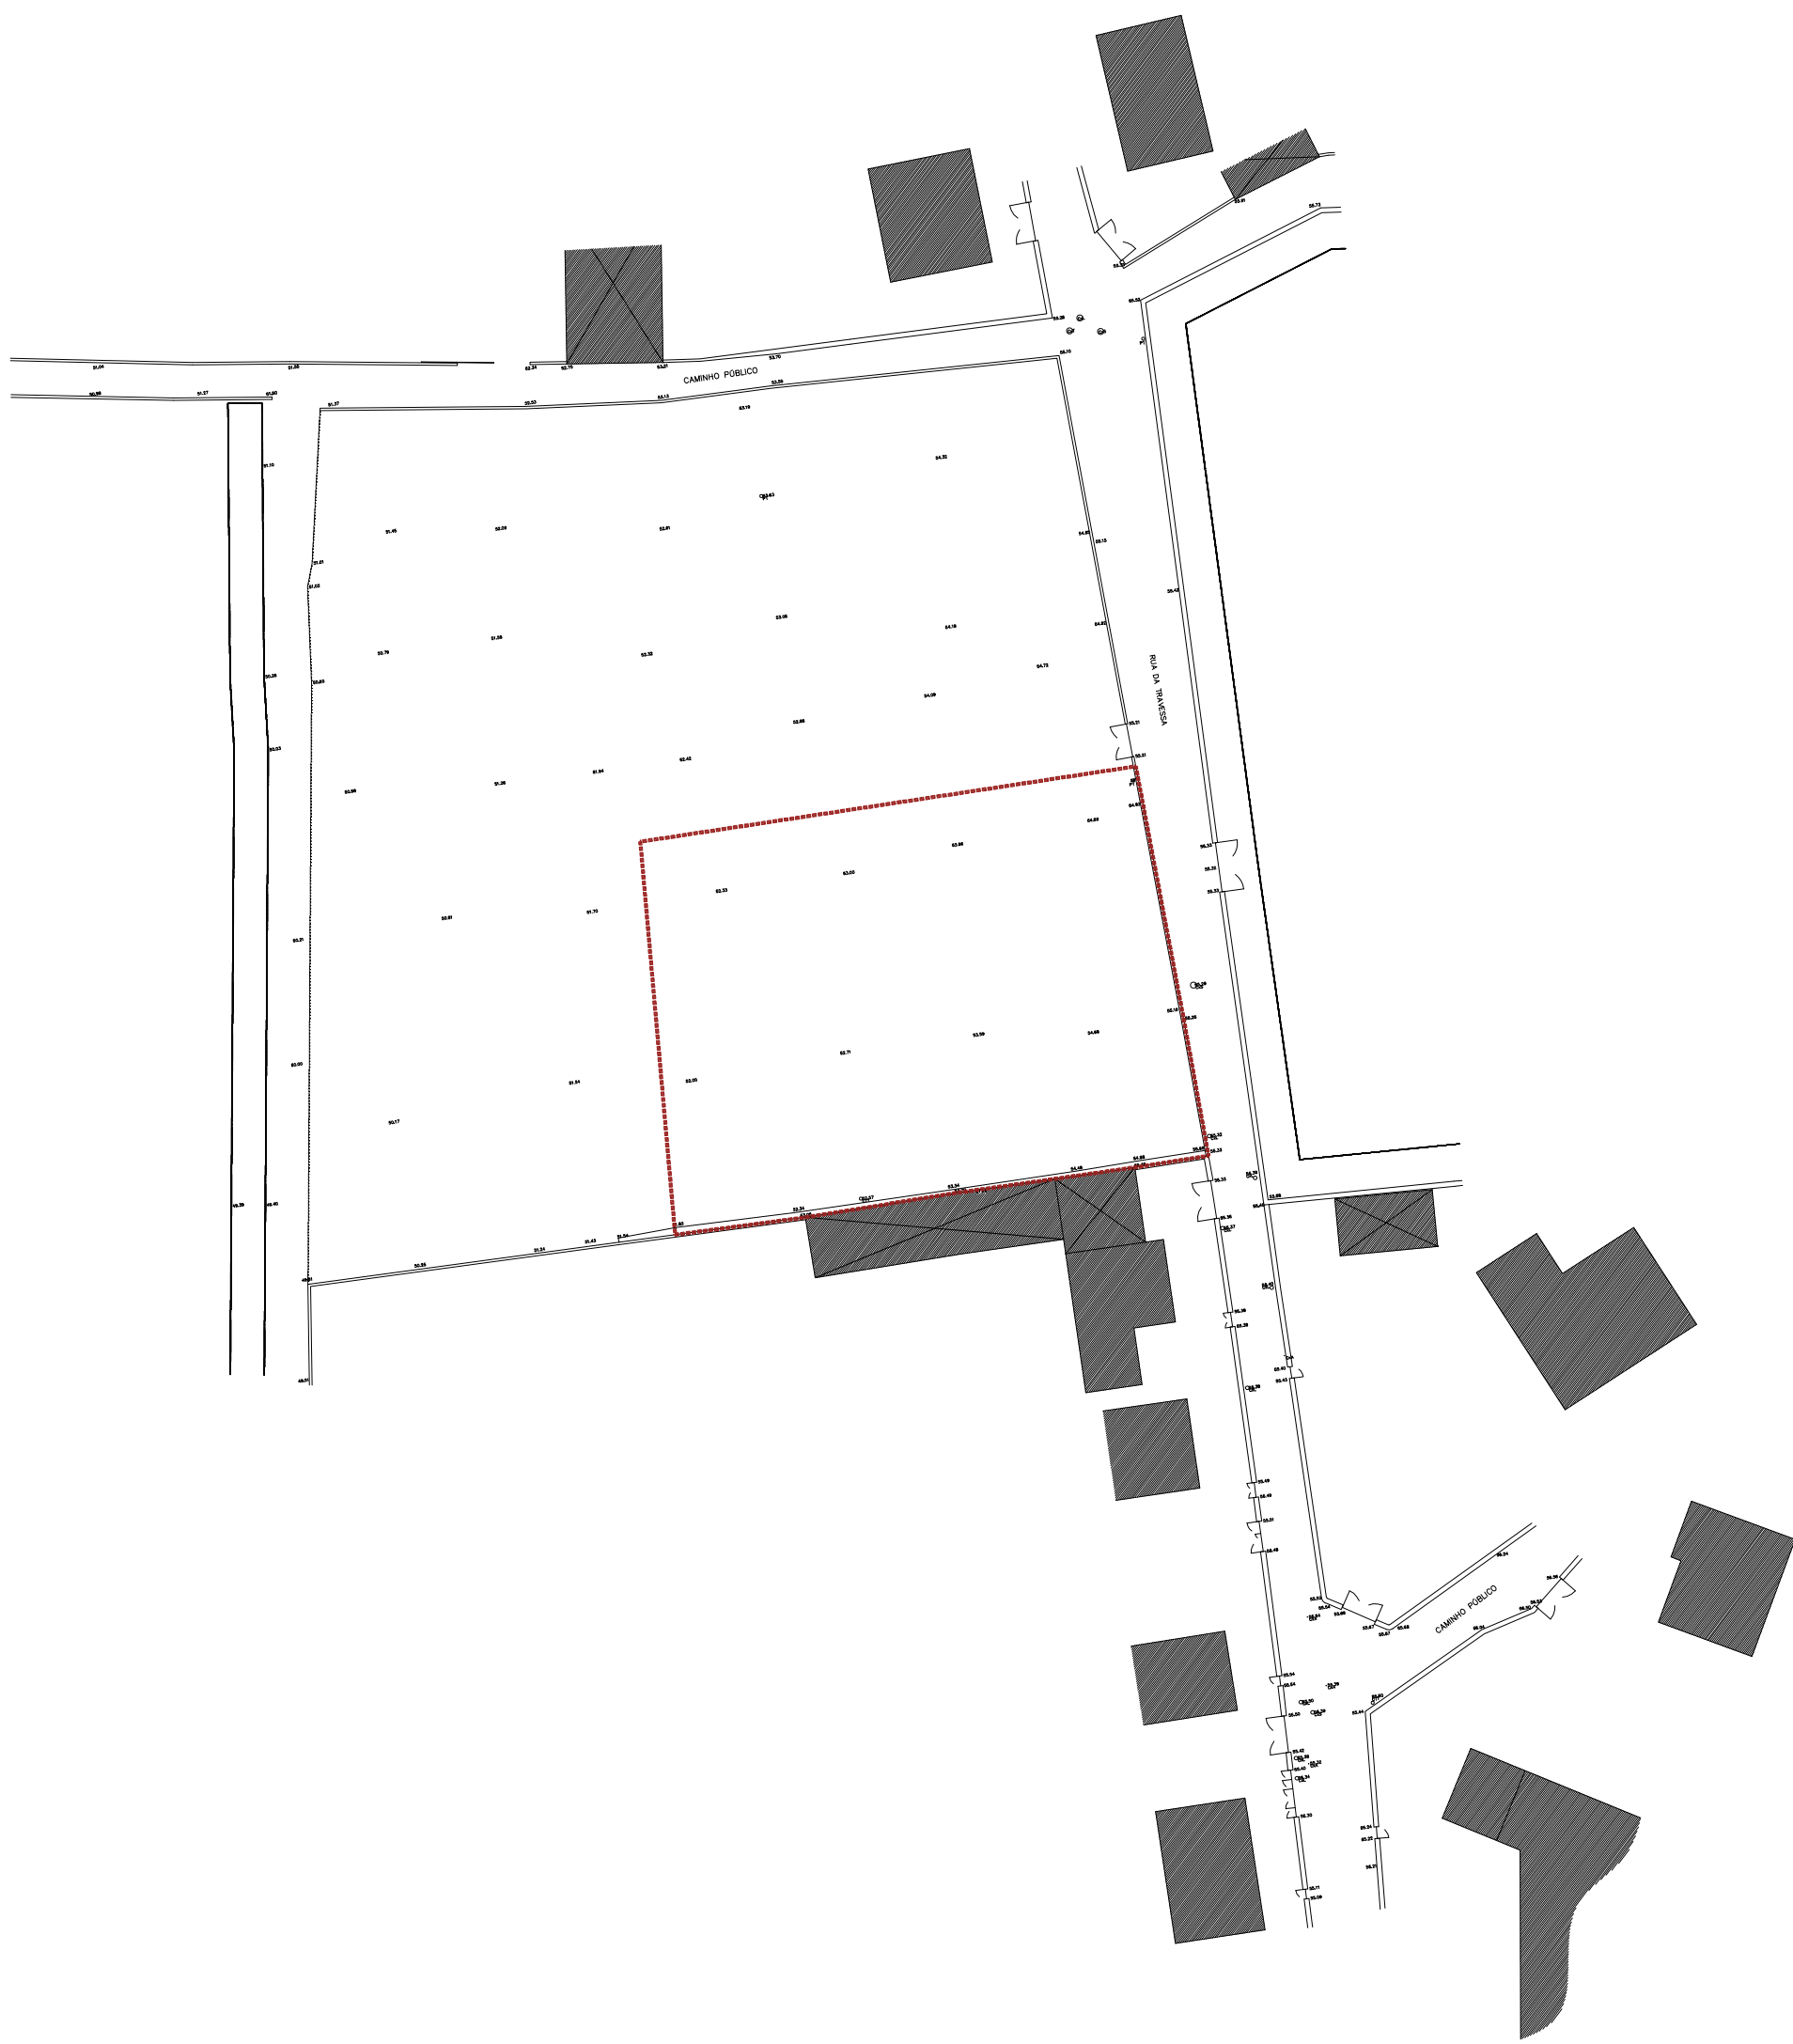

- ⊗- caixa de ligação saneamento
- ⊗T caixa de telecomunicações
- ⊗S caixa saneamento
- °CxA caixa de água
- ⊗TT poste telecomunicações
- ⊗PT poste eletricidade

⊗- ÁREA DO TERRENO 1377.85 M²

 





LEGENDA:

--- LIMITE ENTRE SOLO URBANO E SOLO RURAL


--- PROPOSTA DE INTERVENÇÃO FUTURA

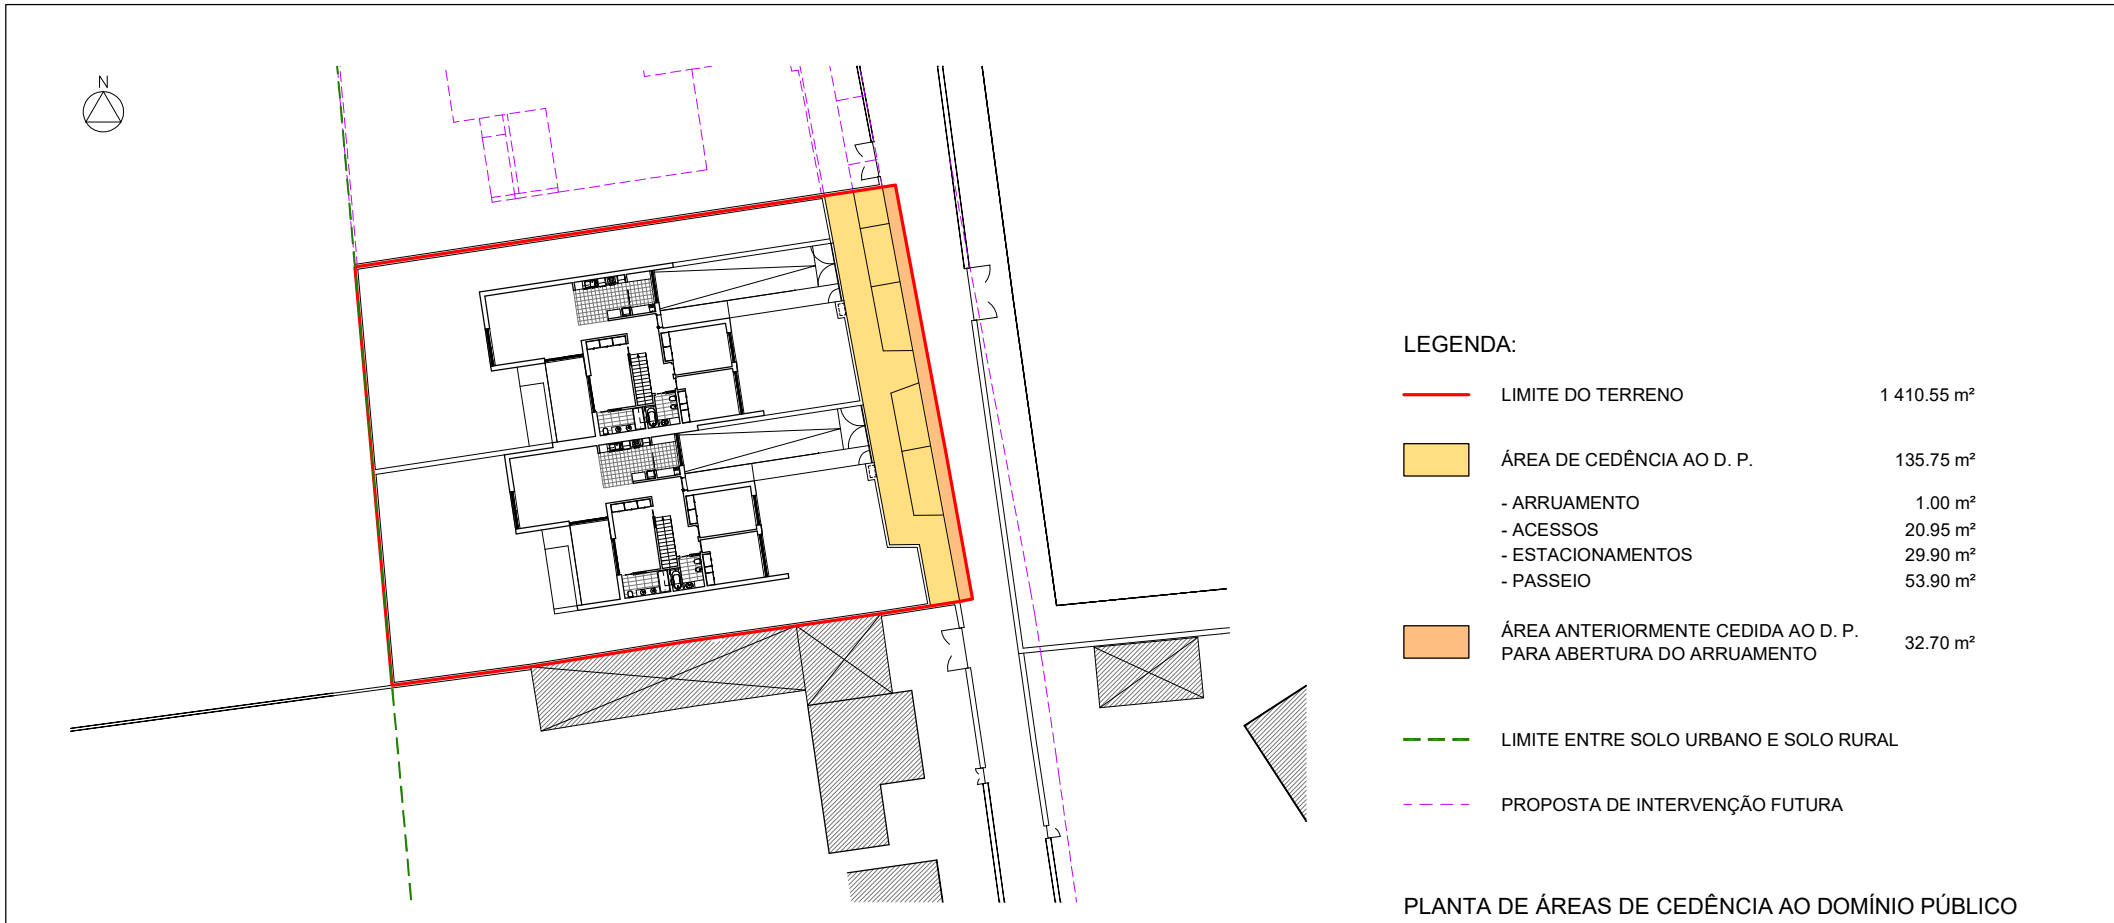


PLANTA DE ÁREAS DE CEDÊNCIA AO DOMÍNIO PÚBLICO

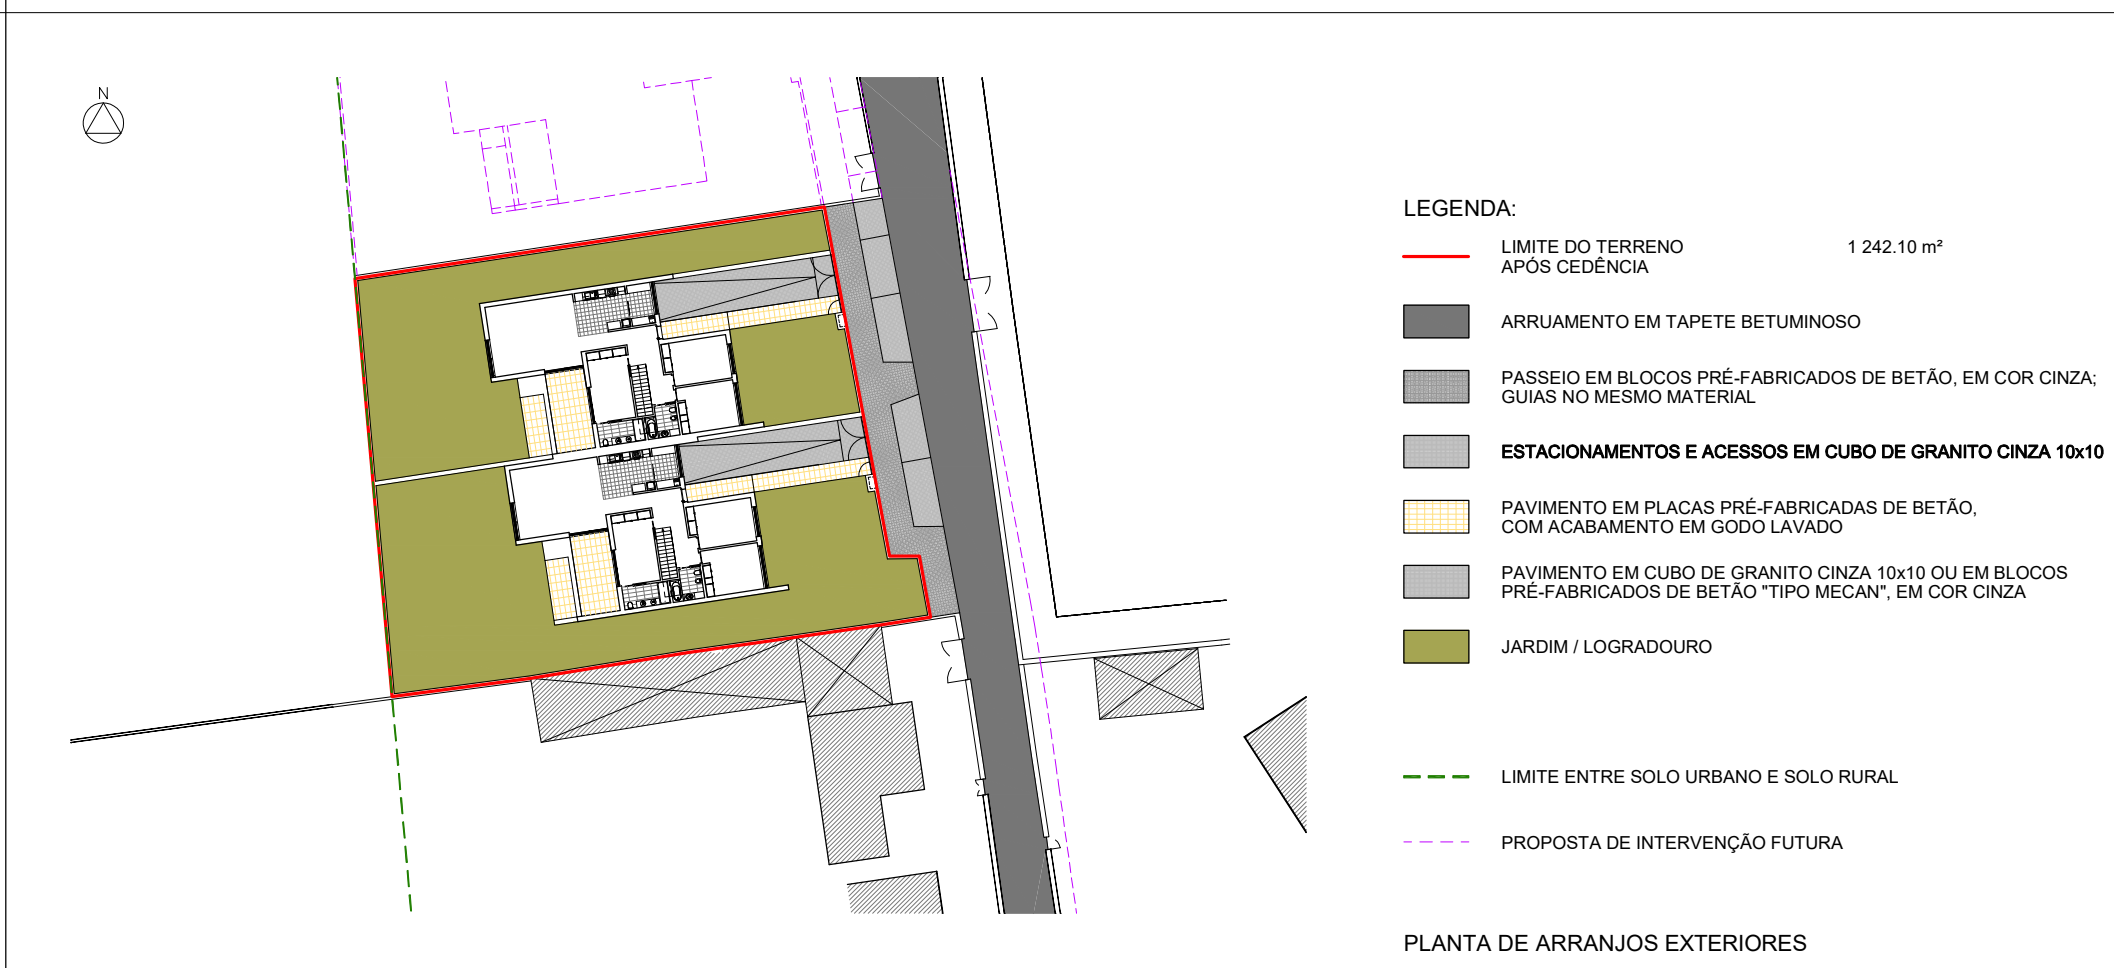


PLANTA DE ARRANJOS EXTERIORES

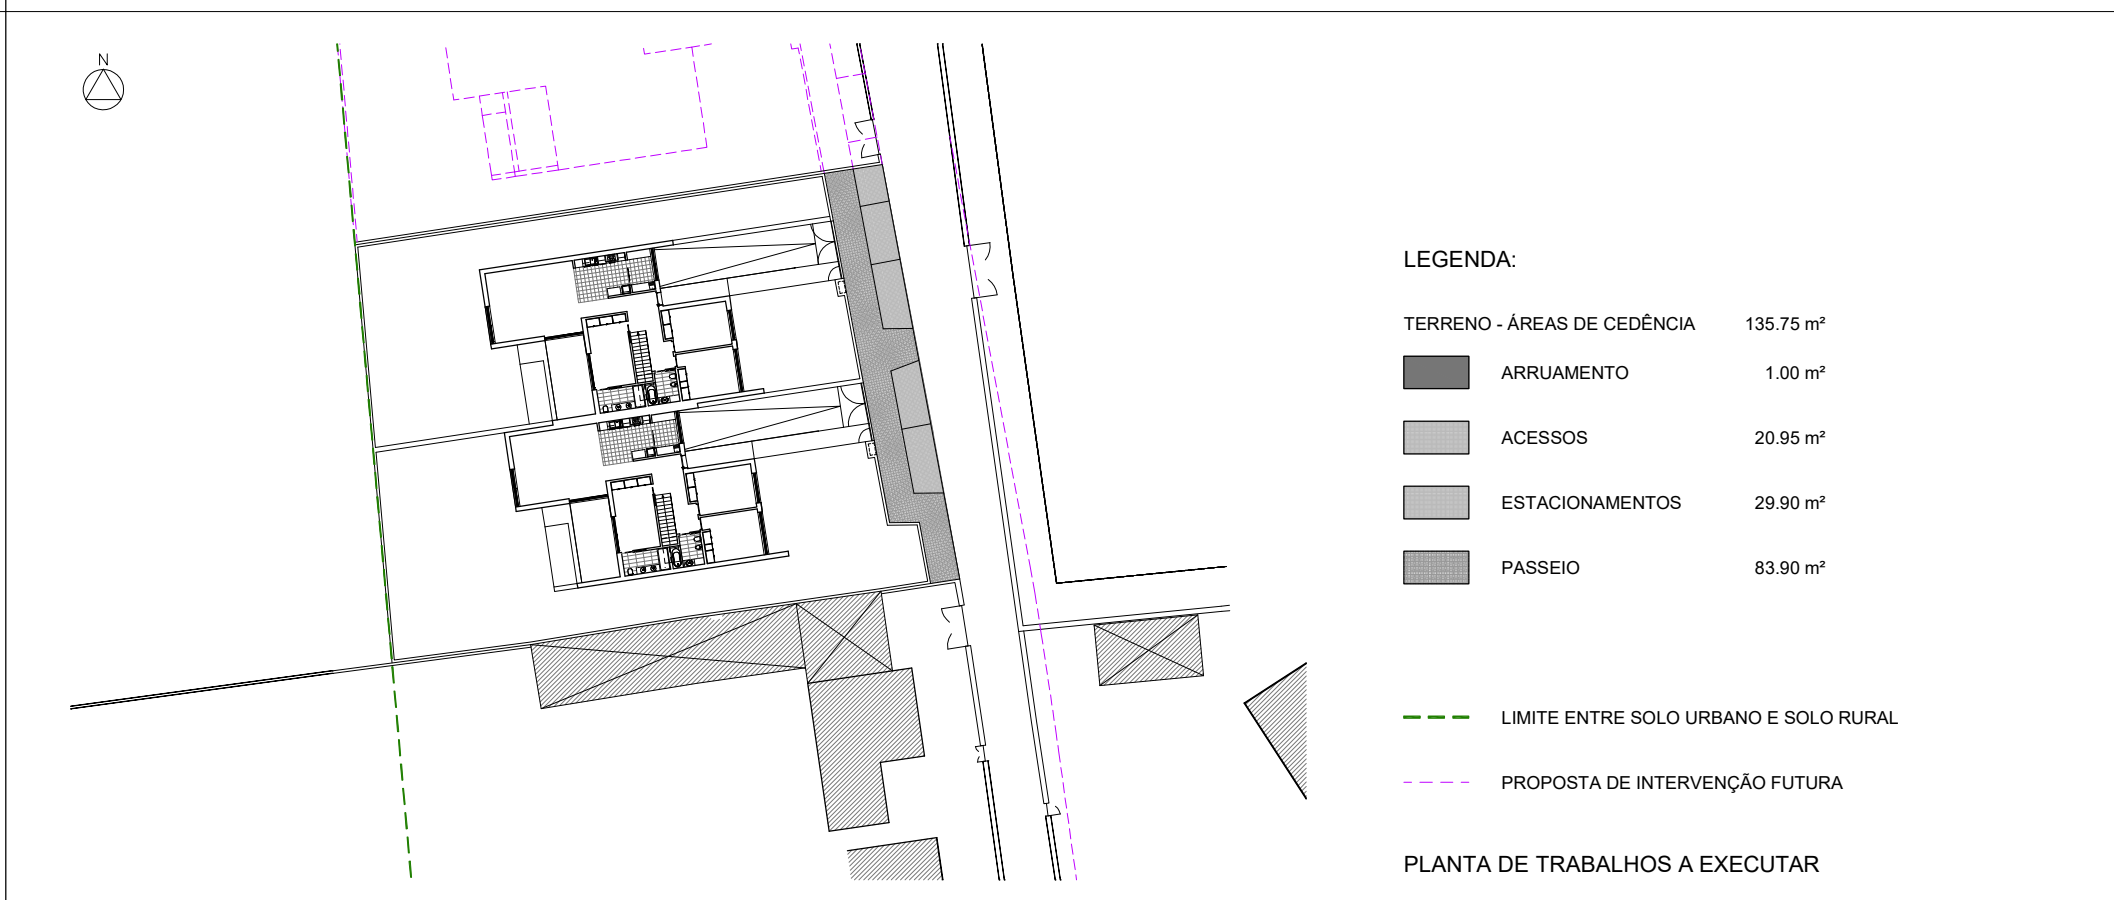


PLANTA DE TRABALHOS A EXECUTAR

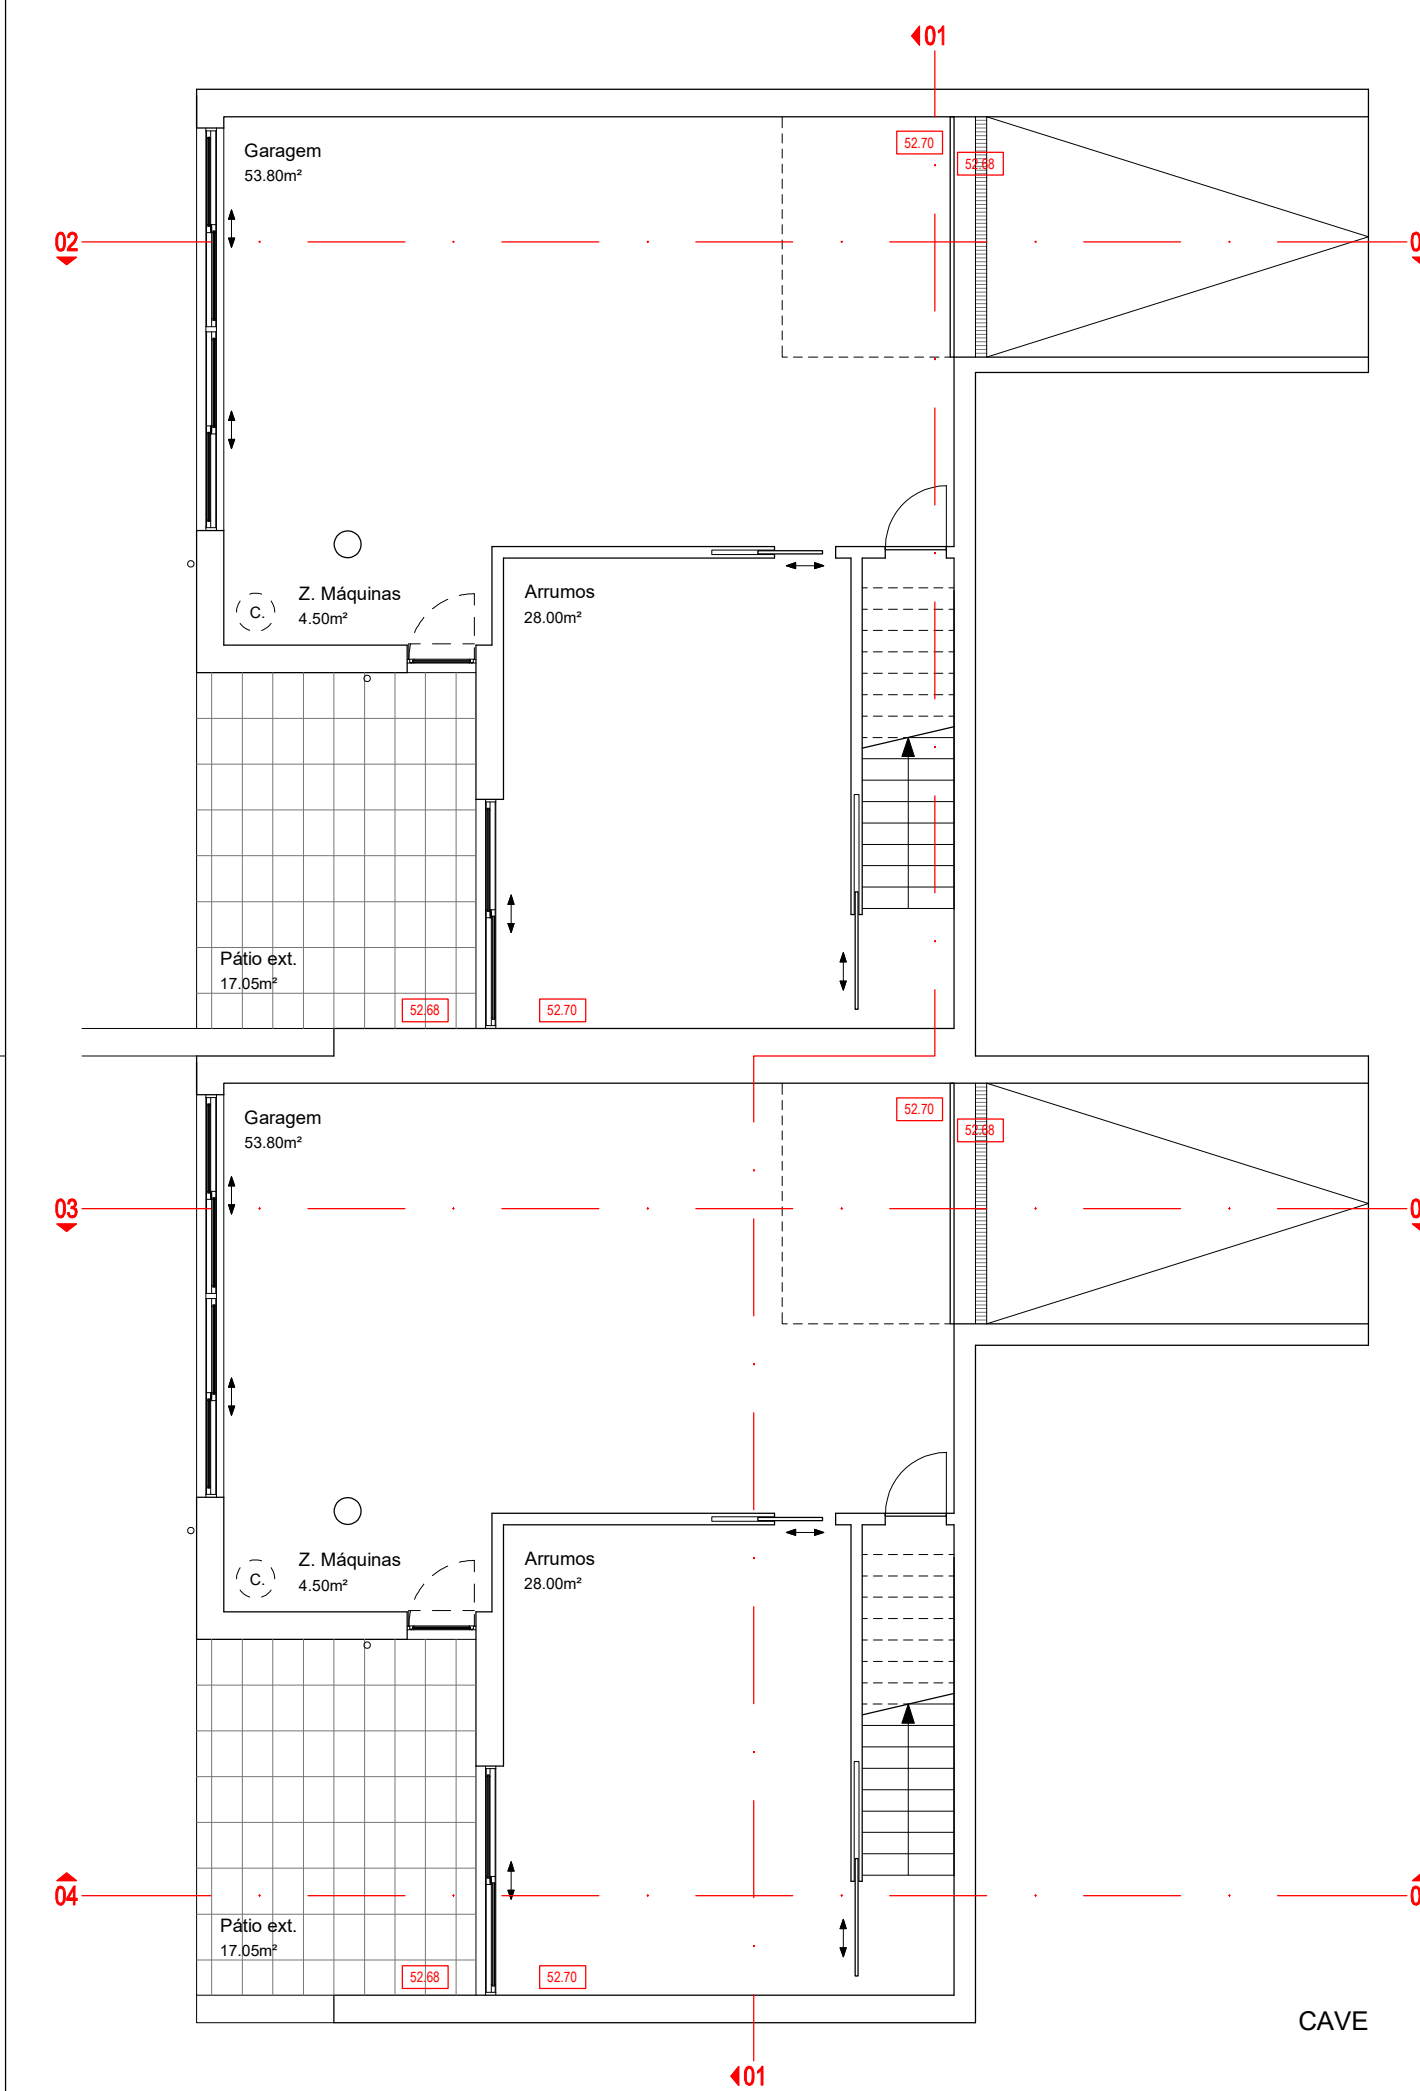


CAVE

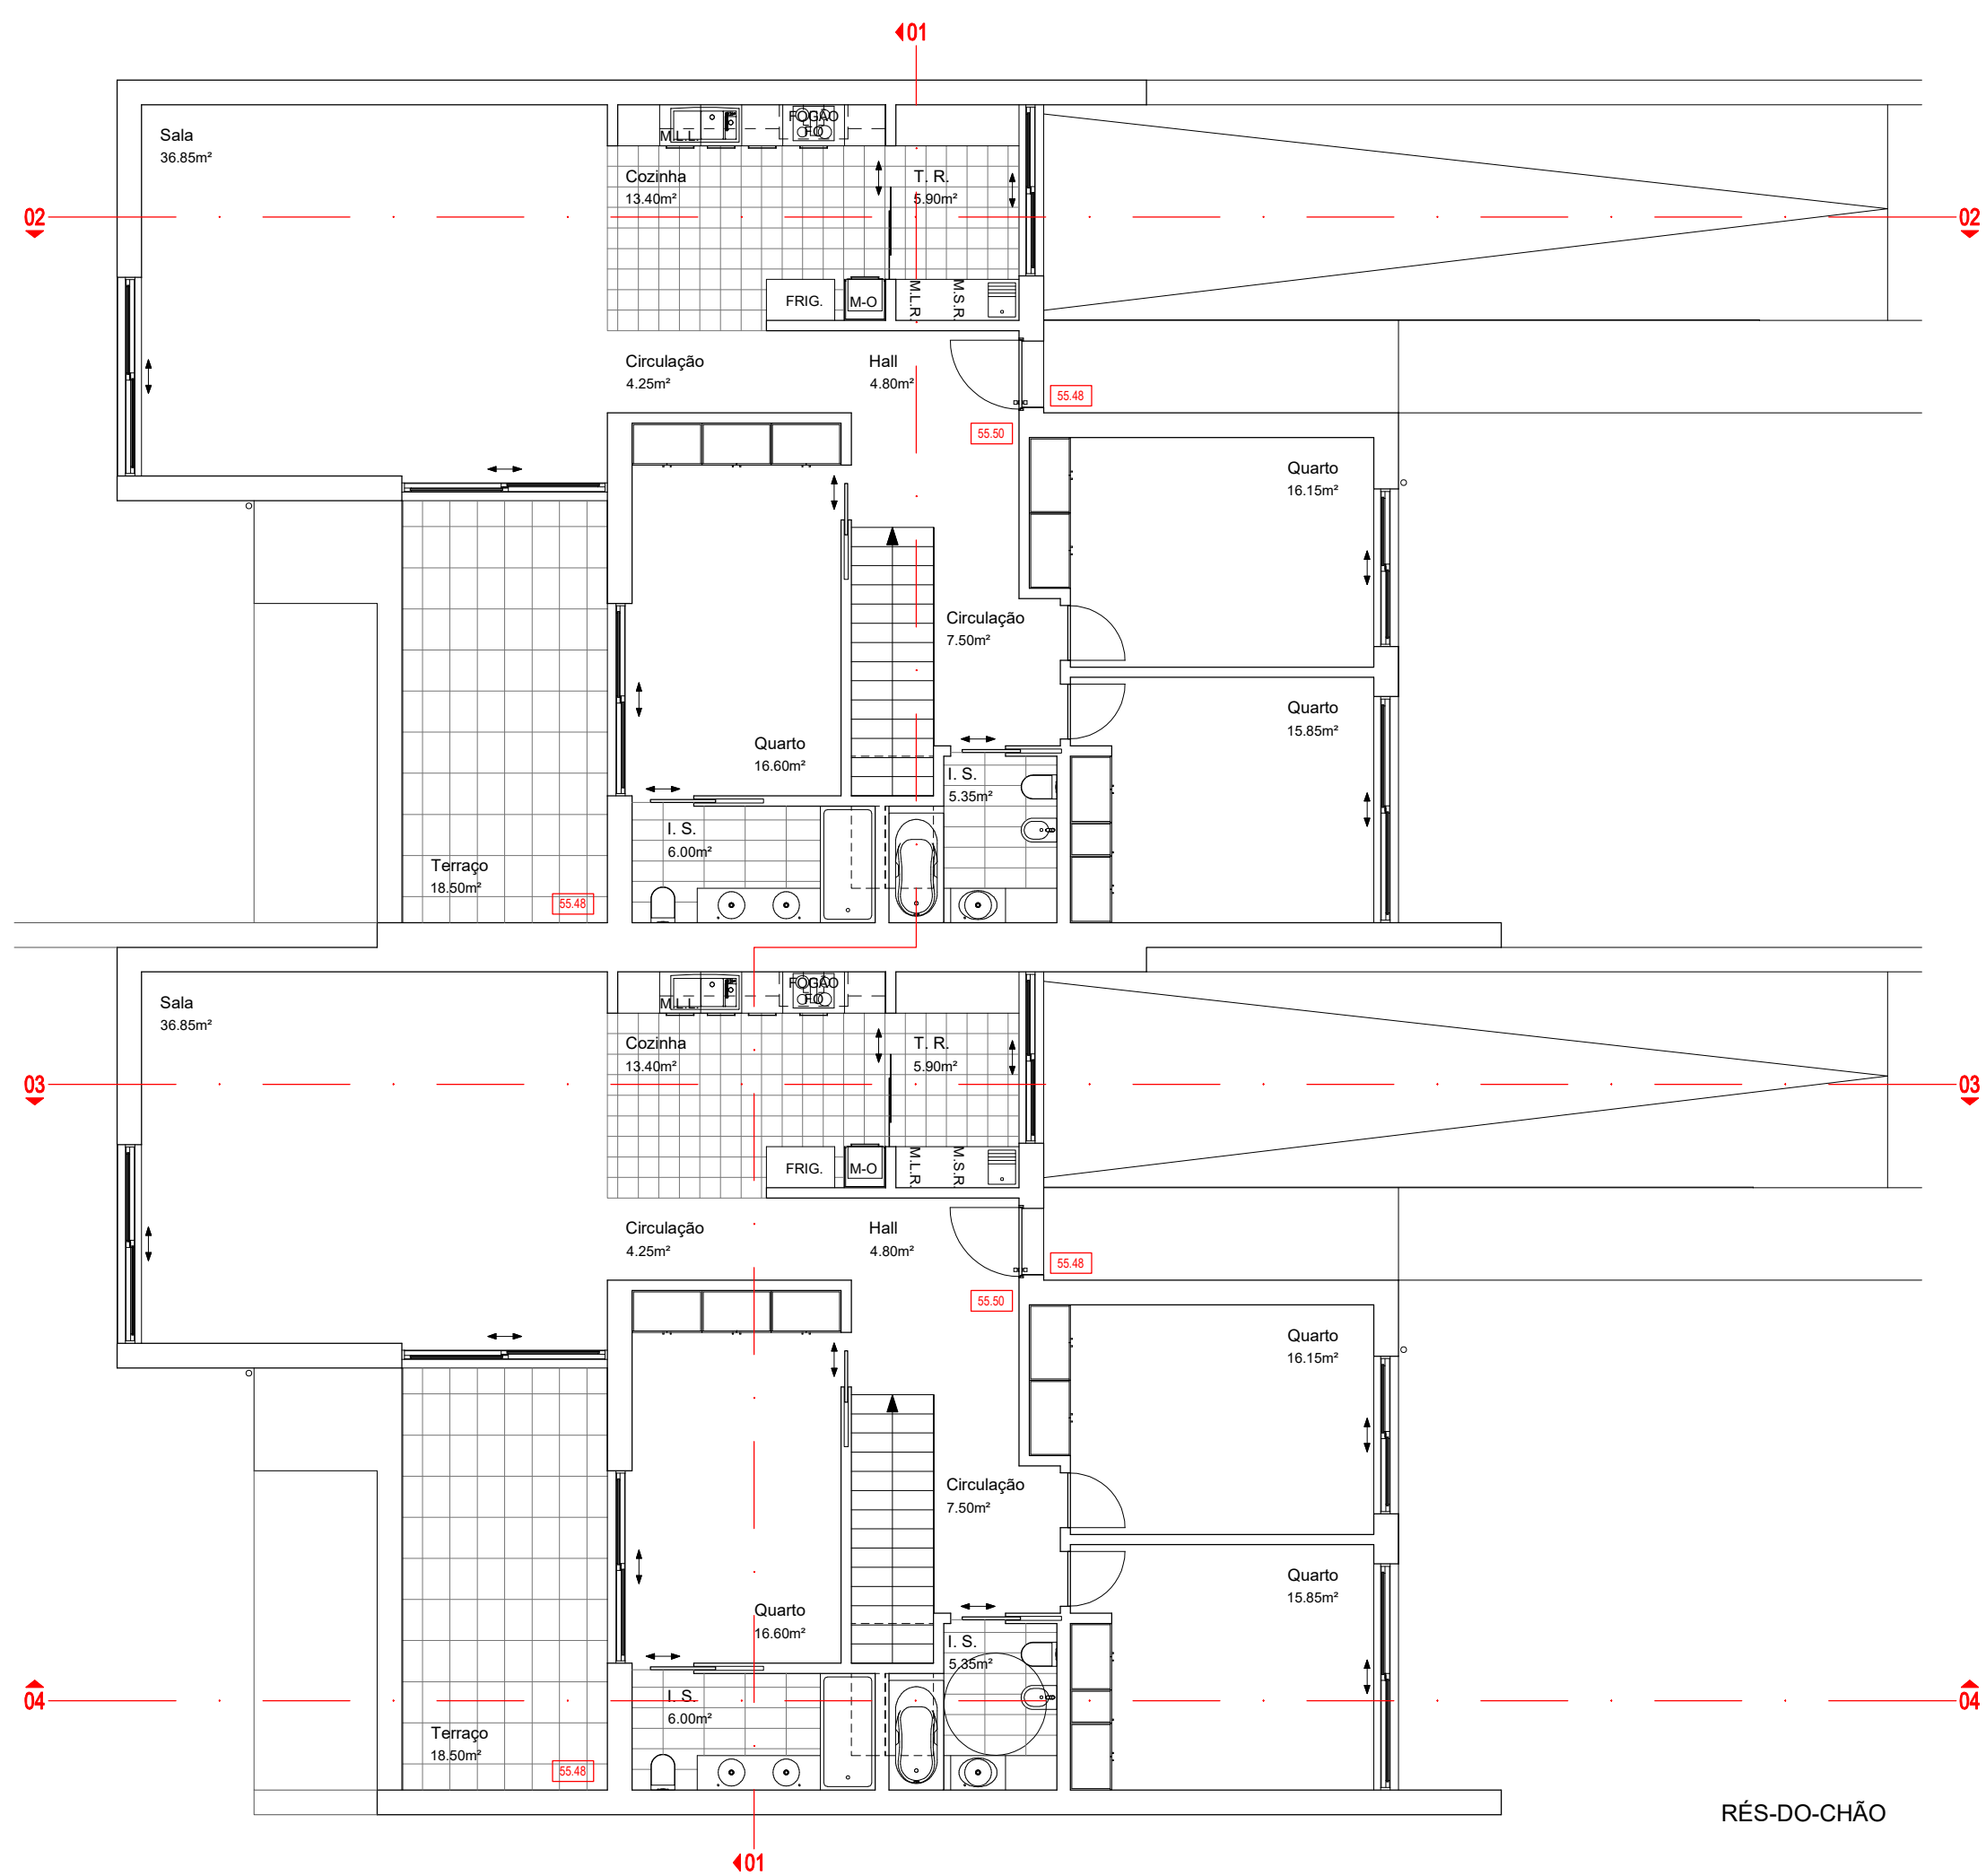


RÉS-DO-CHÃO

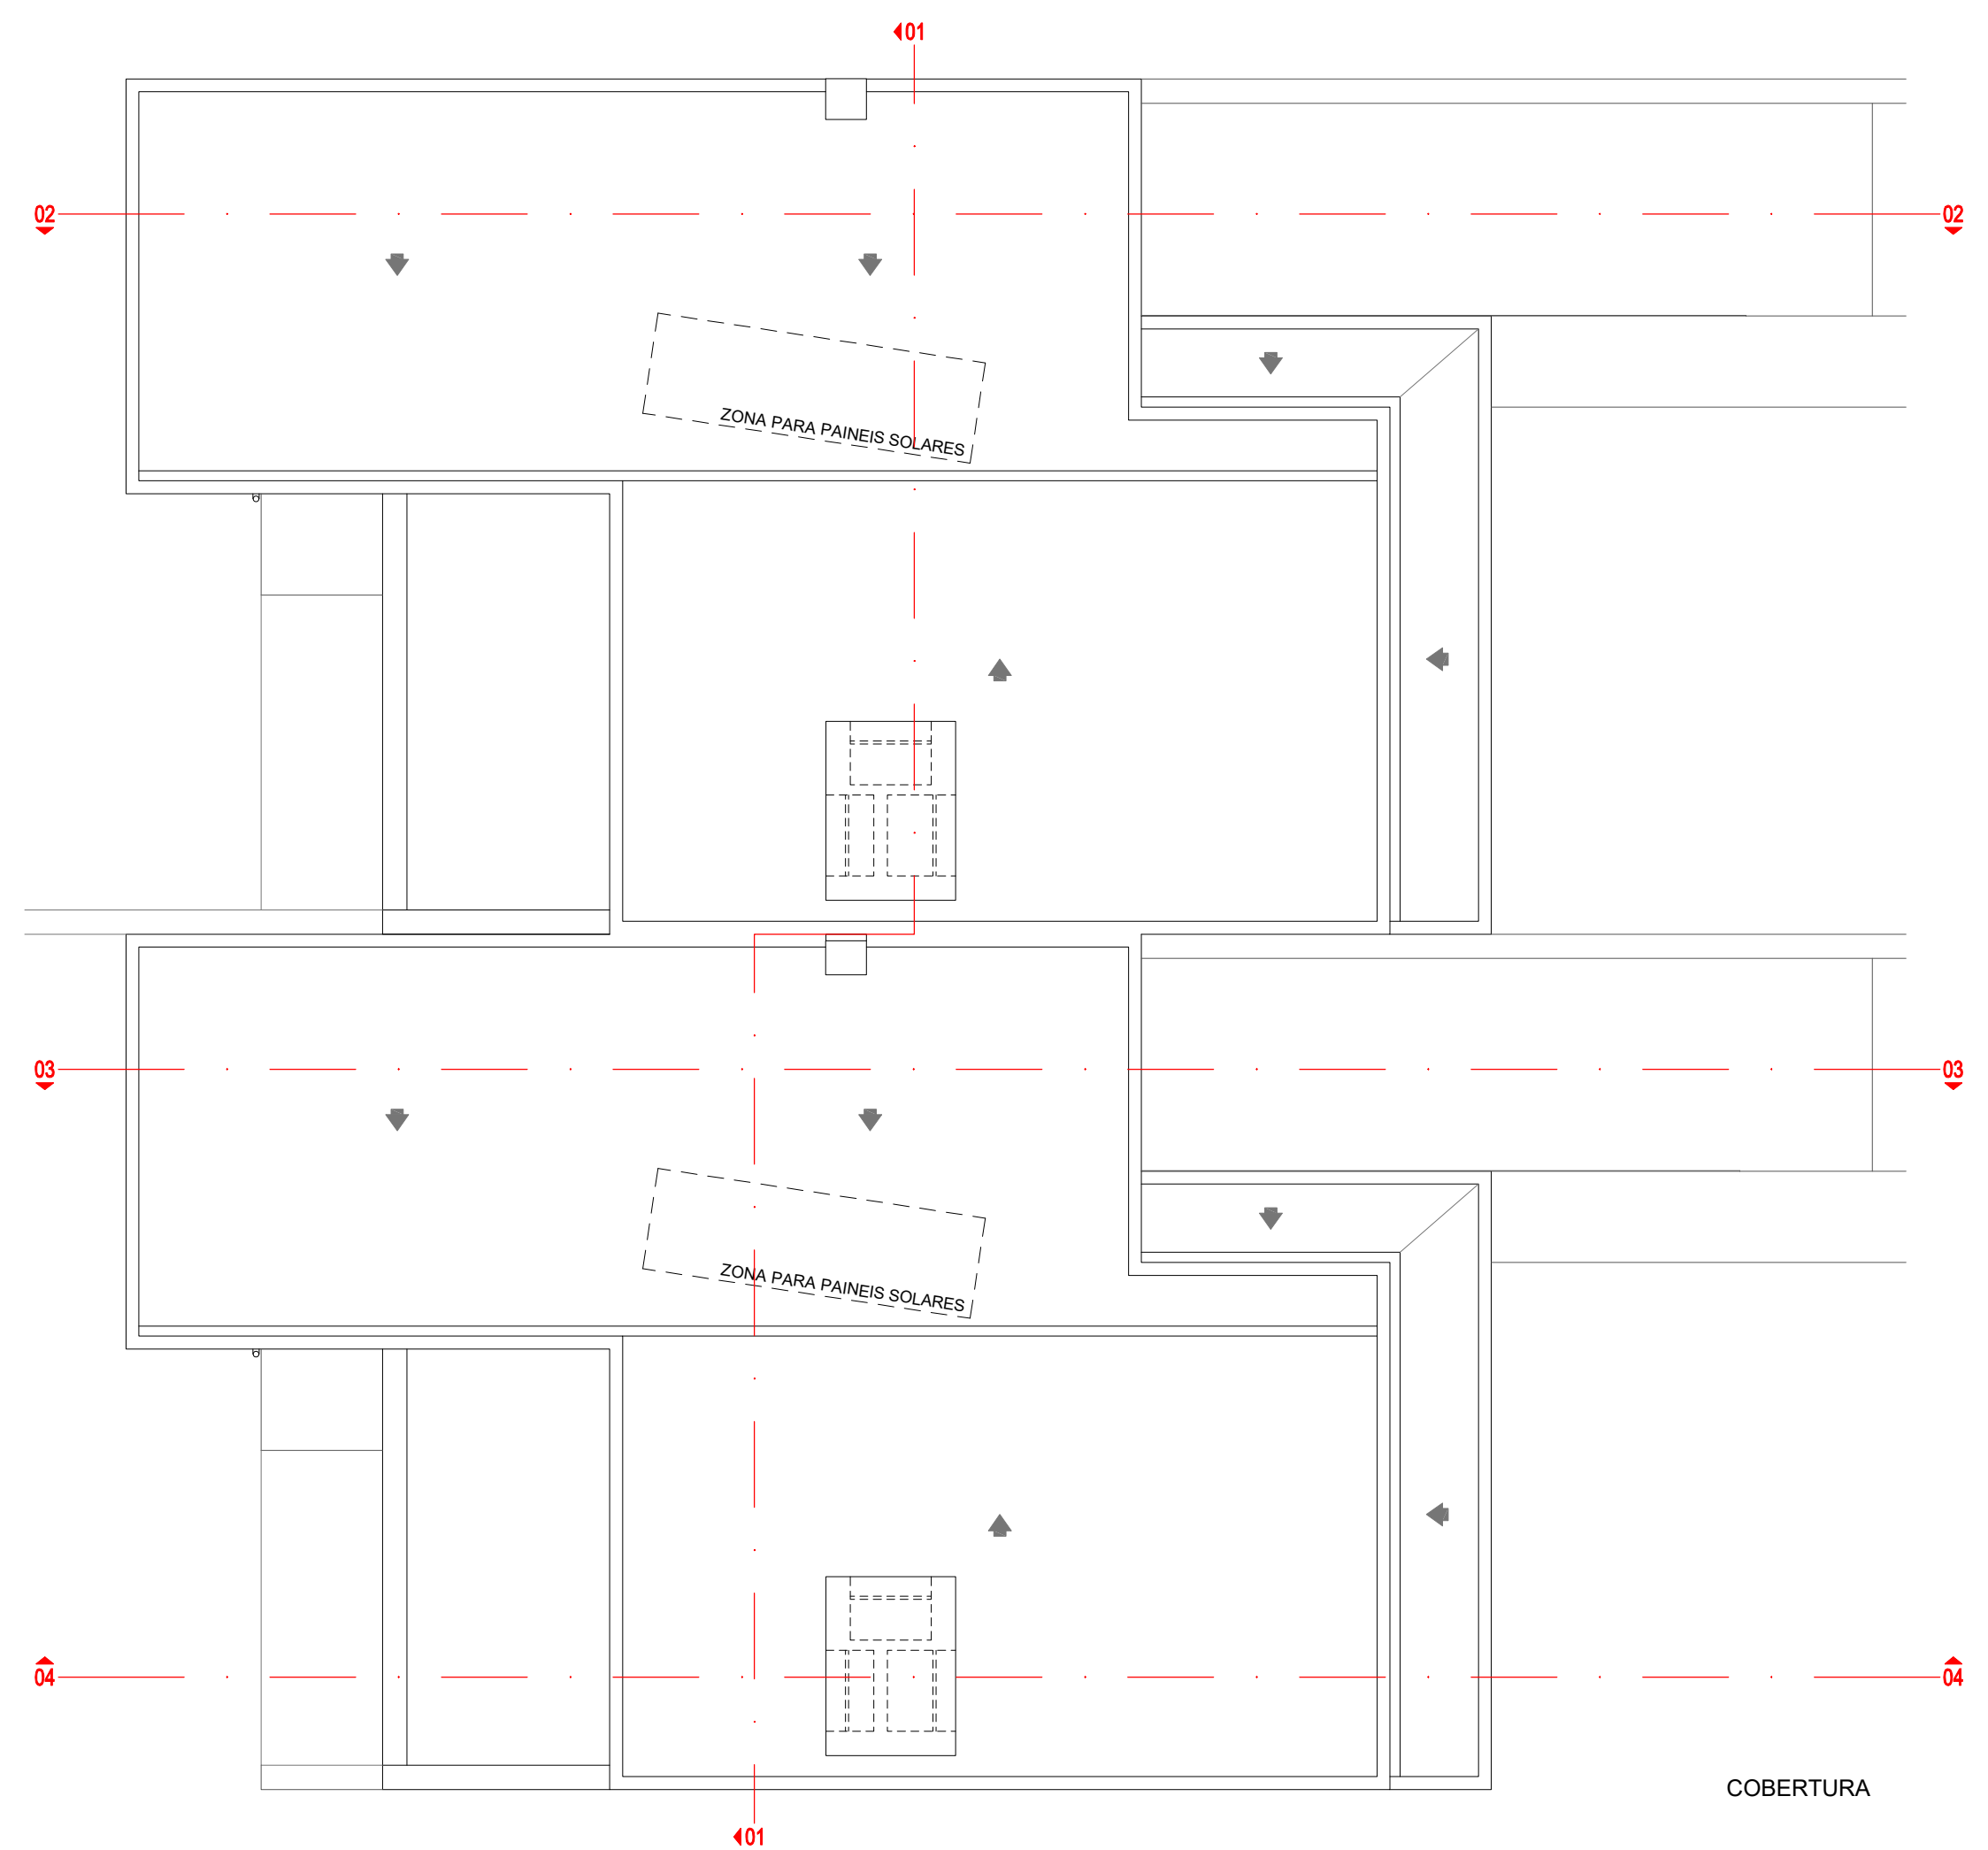


COBERTURA

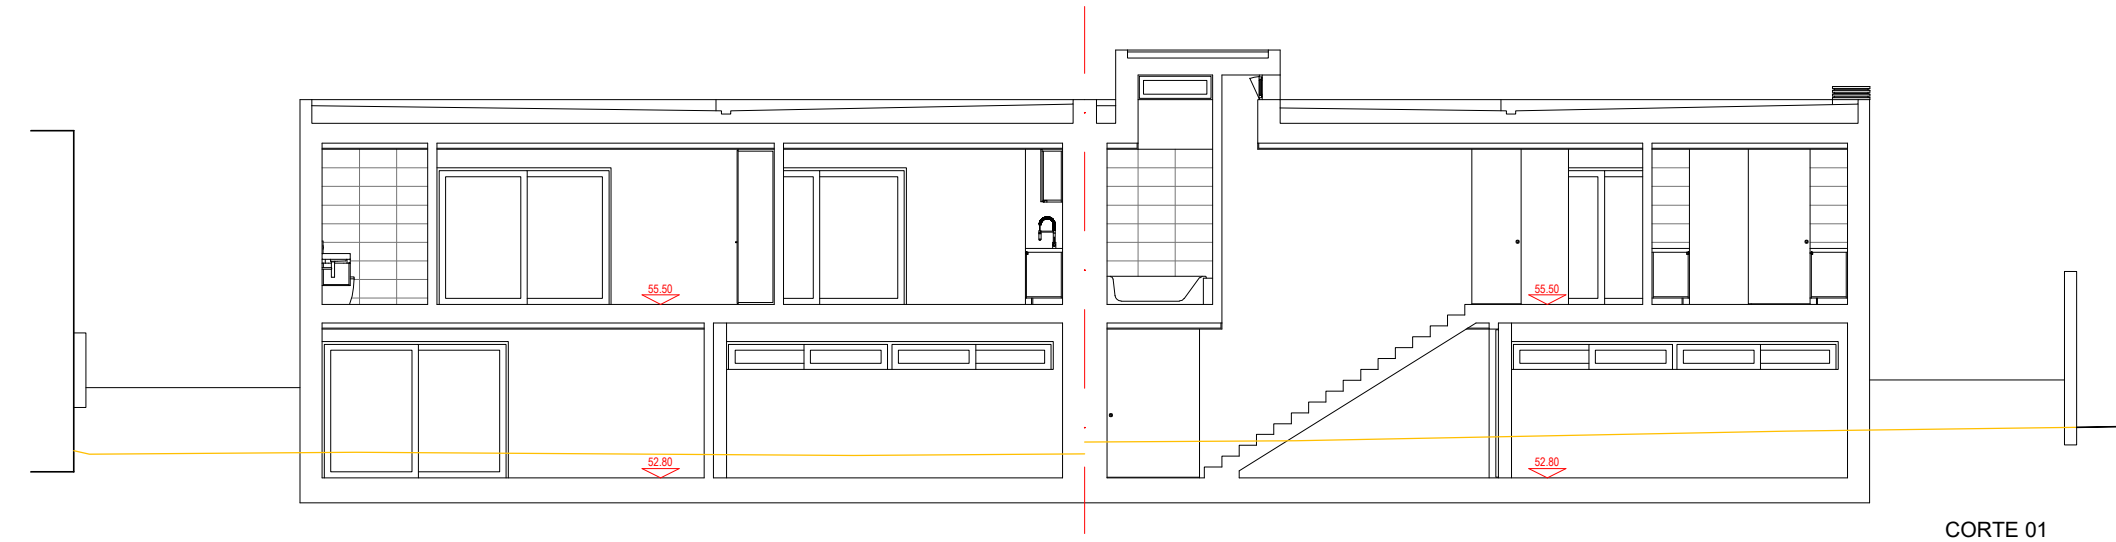


CORTE 01

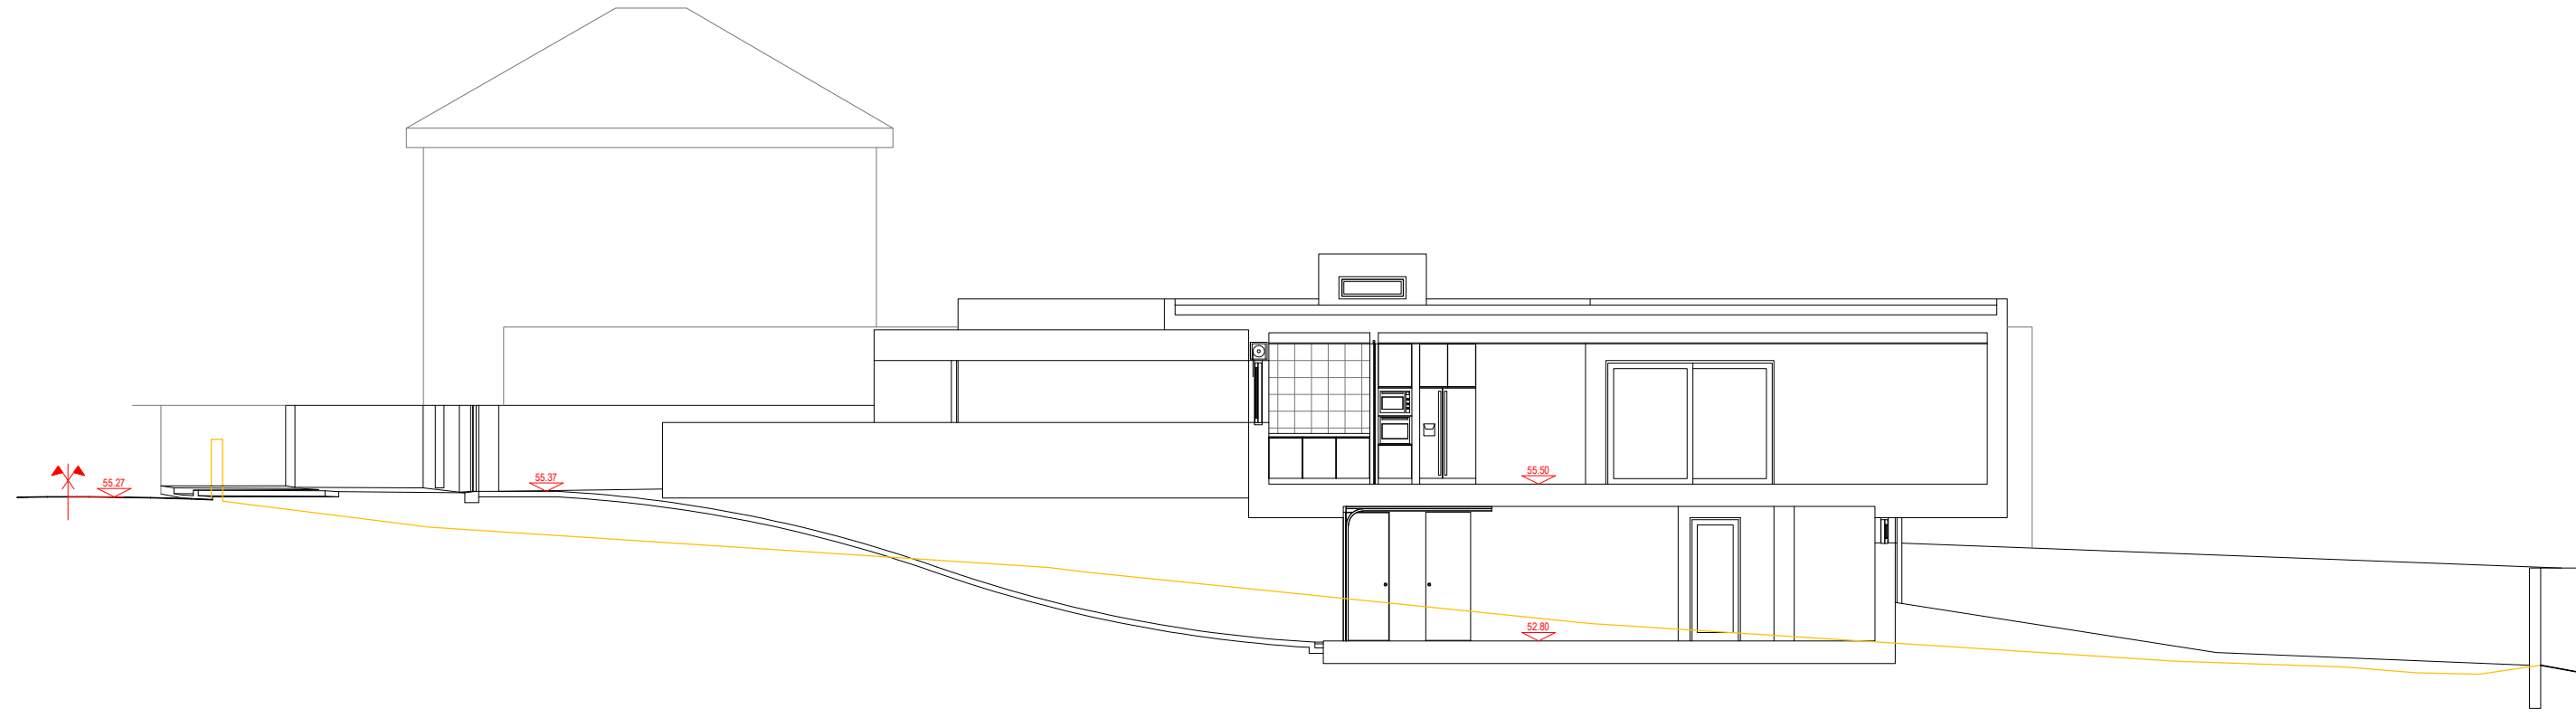


CORTE 02

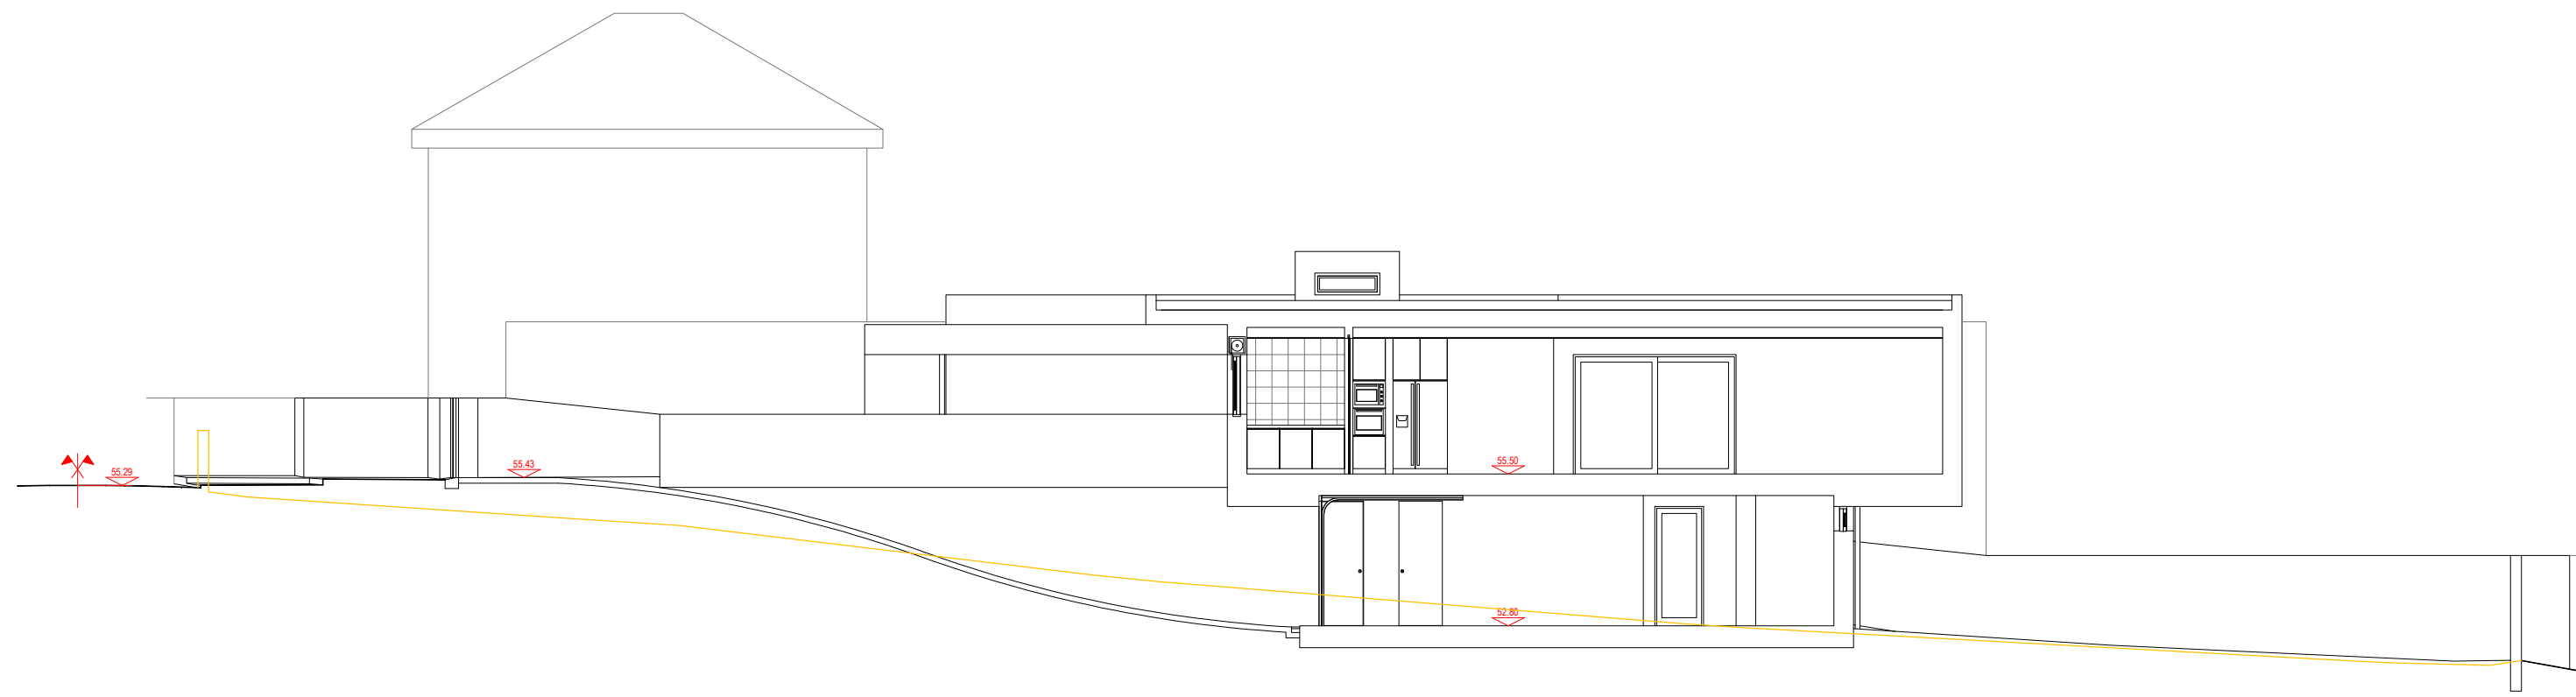


CORTE 03

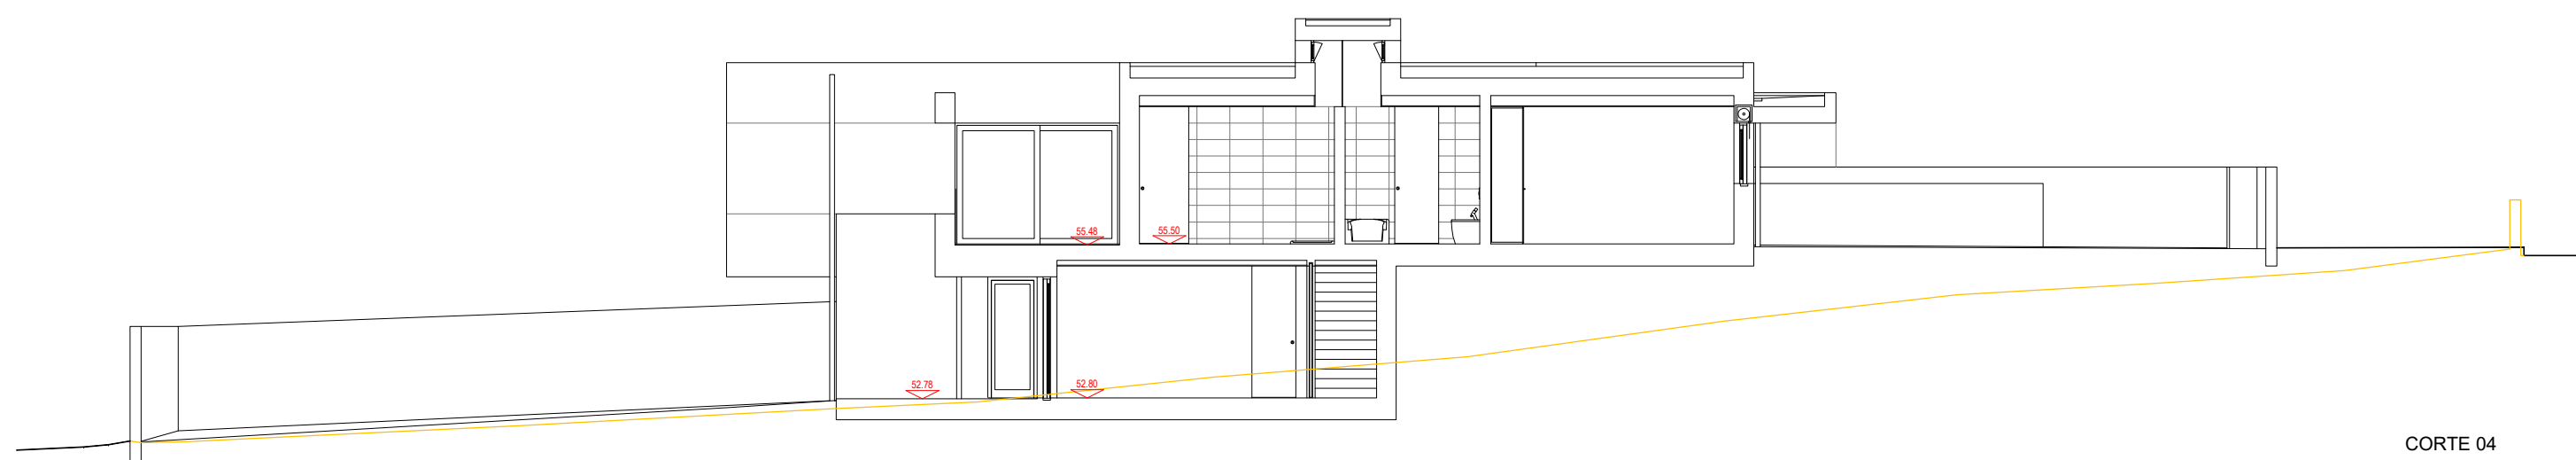


CORTE 04

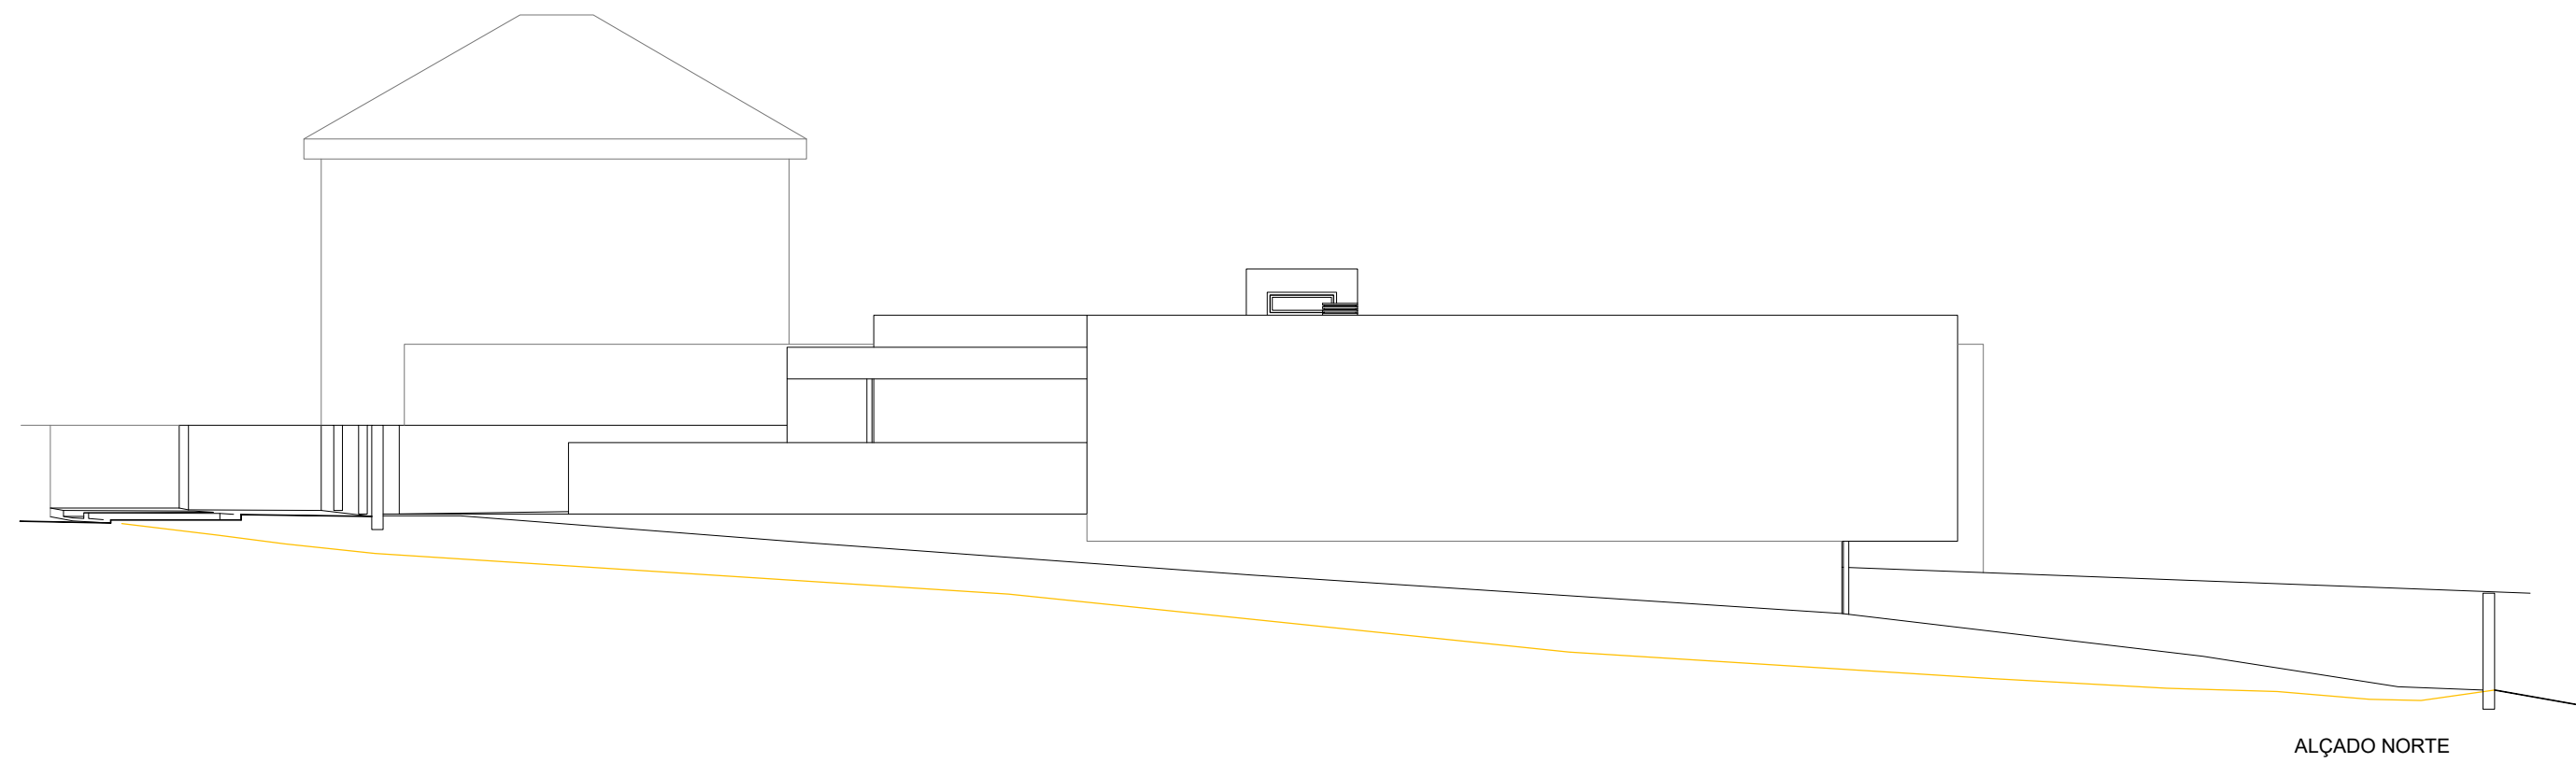


ALÇADO NORTE

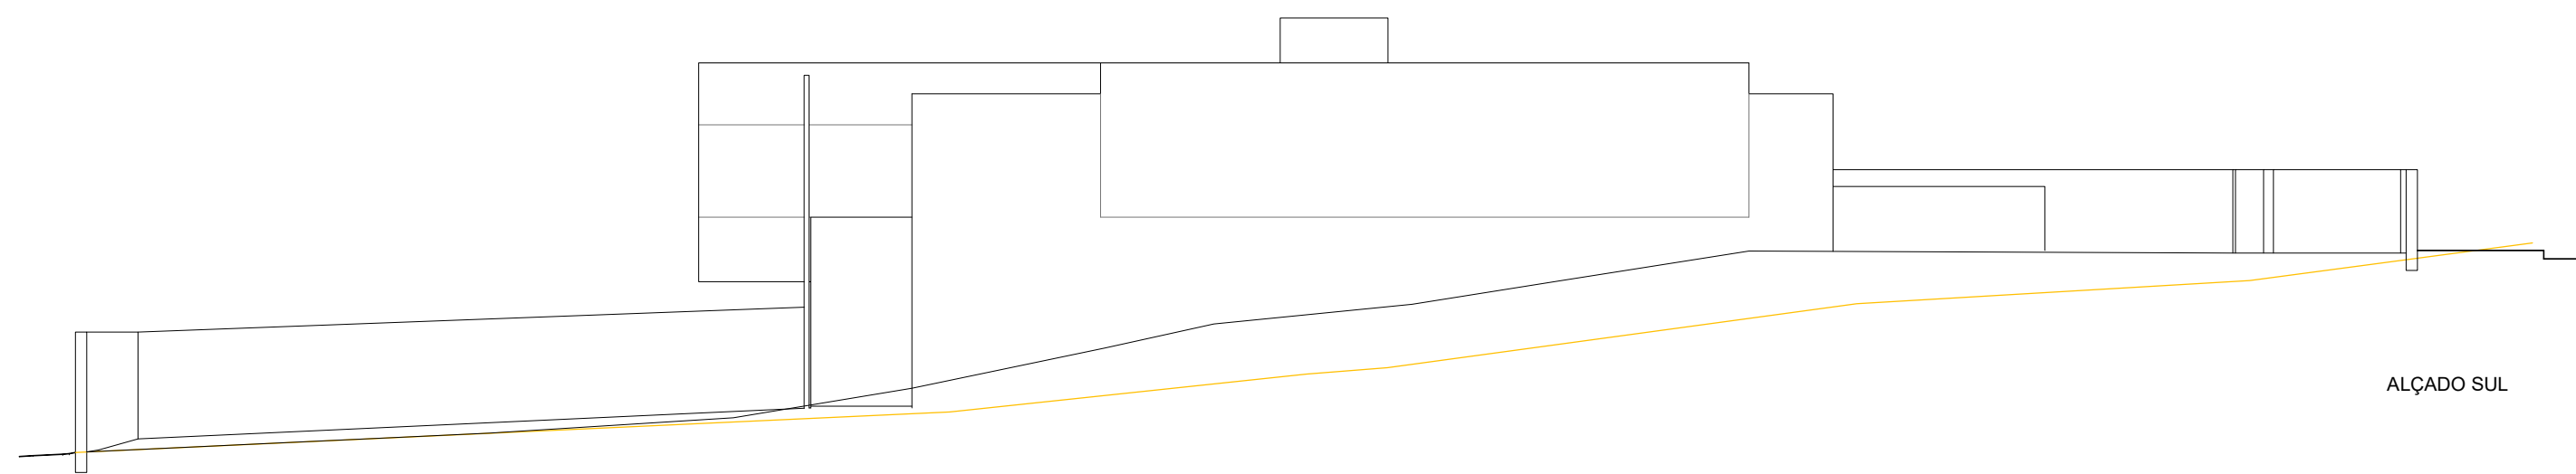


ALÇADO SUL

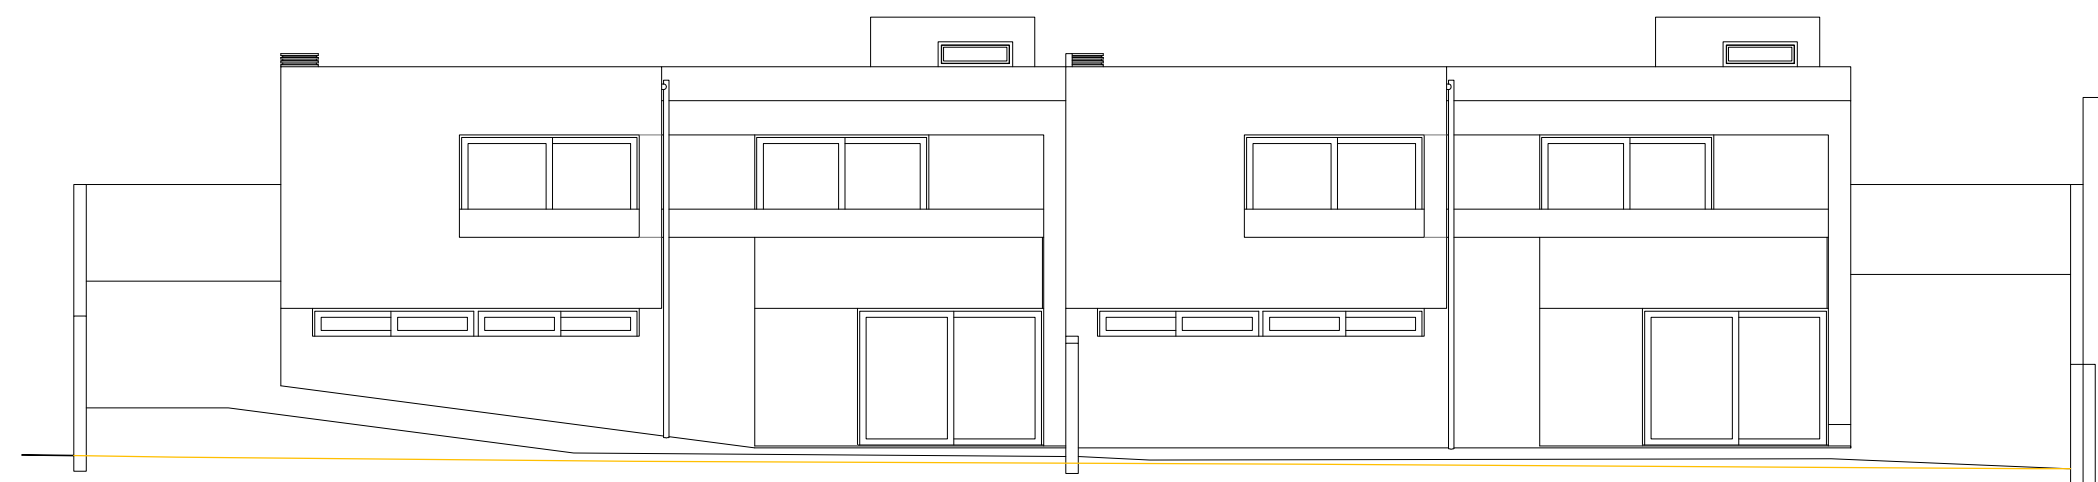


ALÇADO POENTE

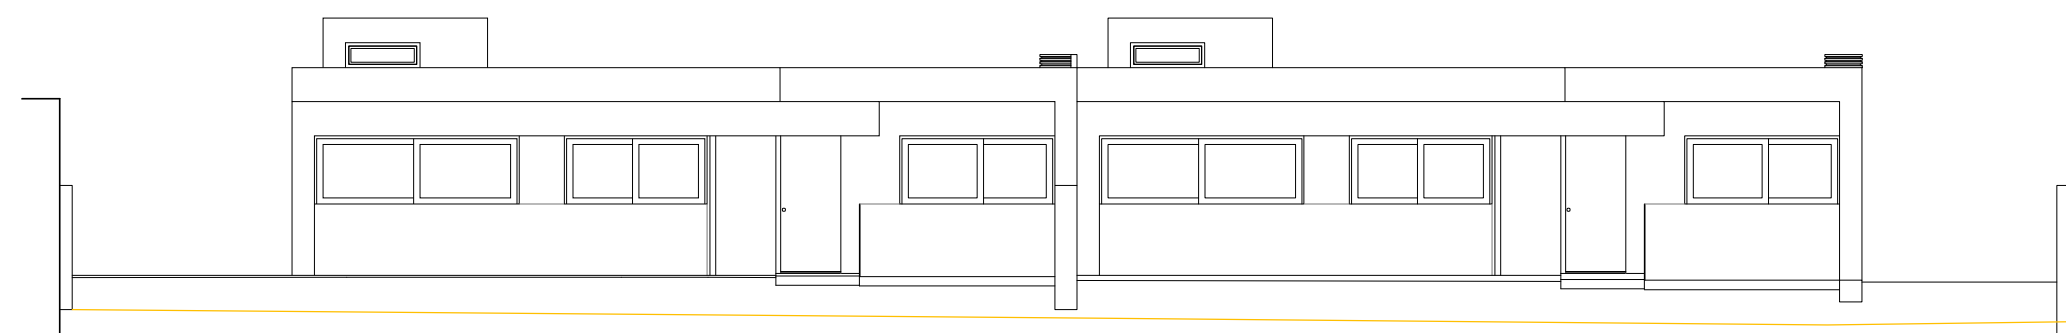


ALÇADO NASCENTE

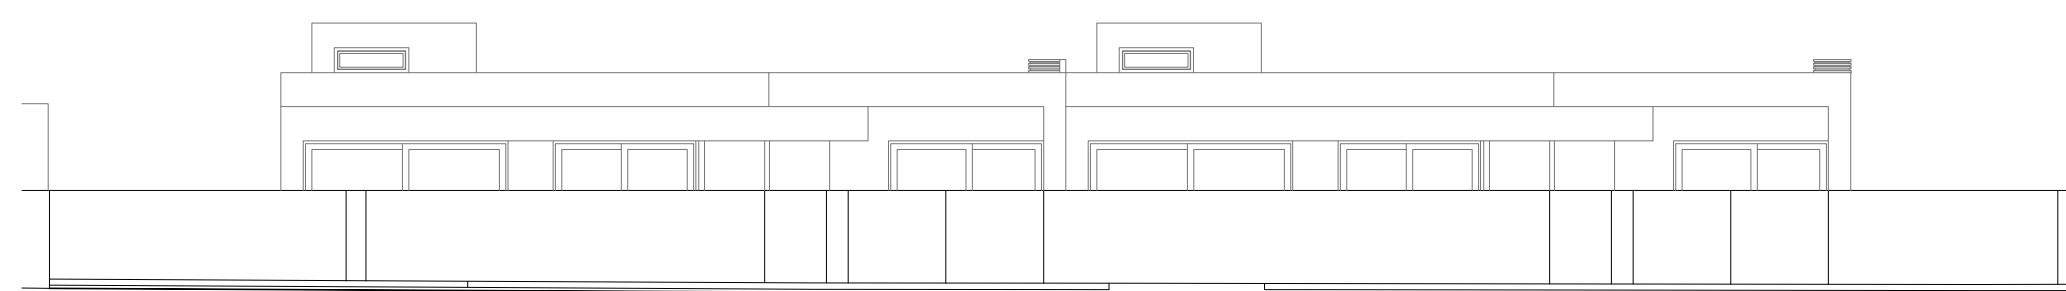

ALÇADO NASCENTE (COM MUROS EXTERIORES)

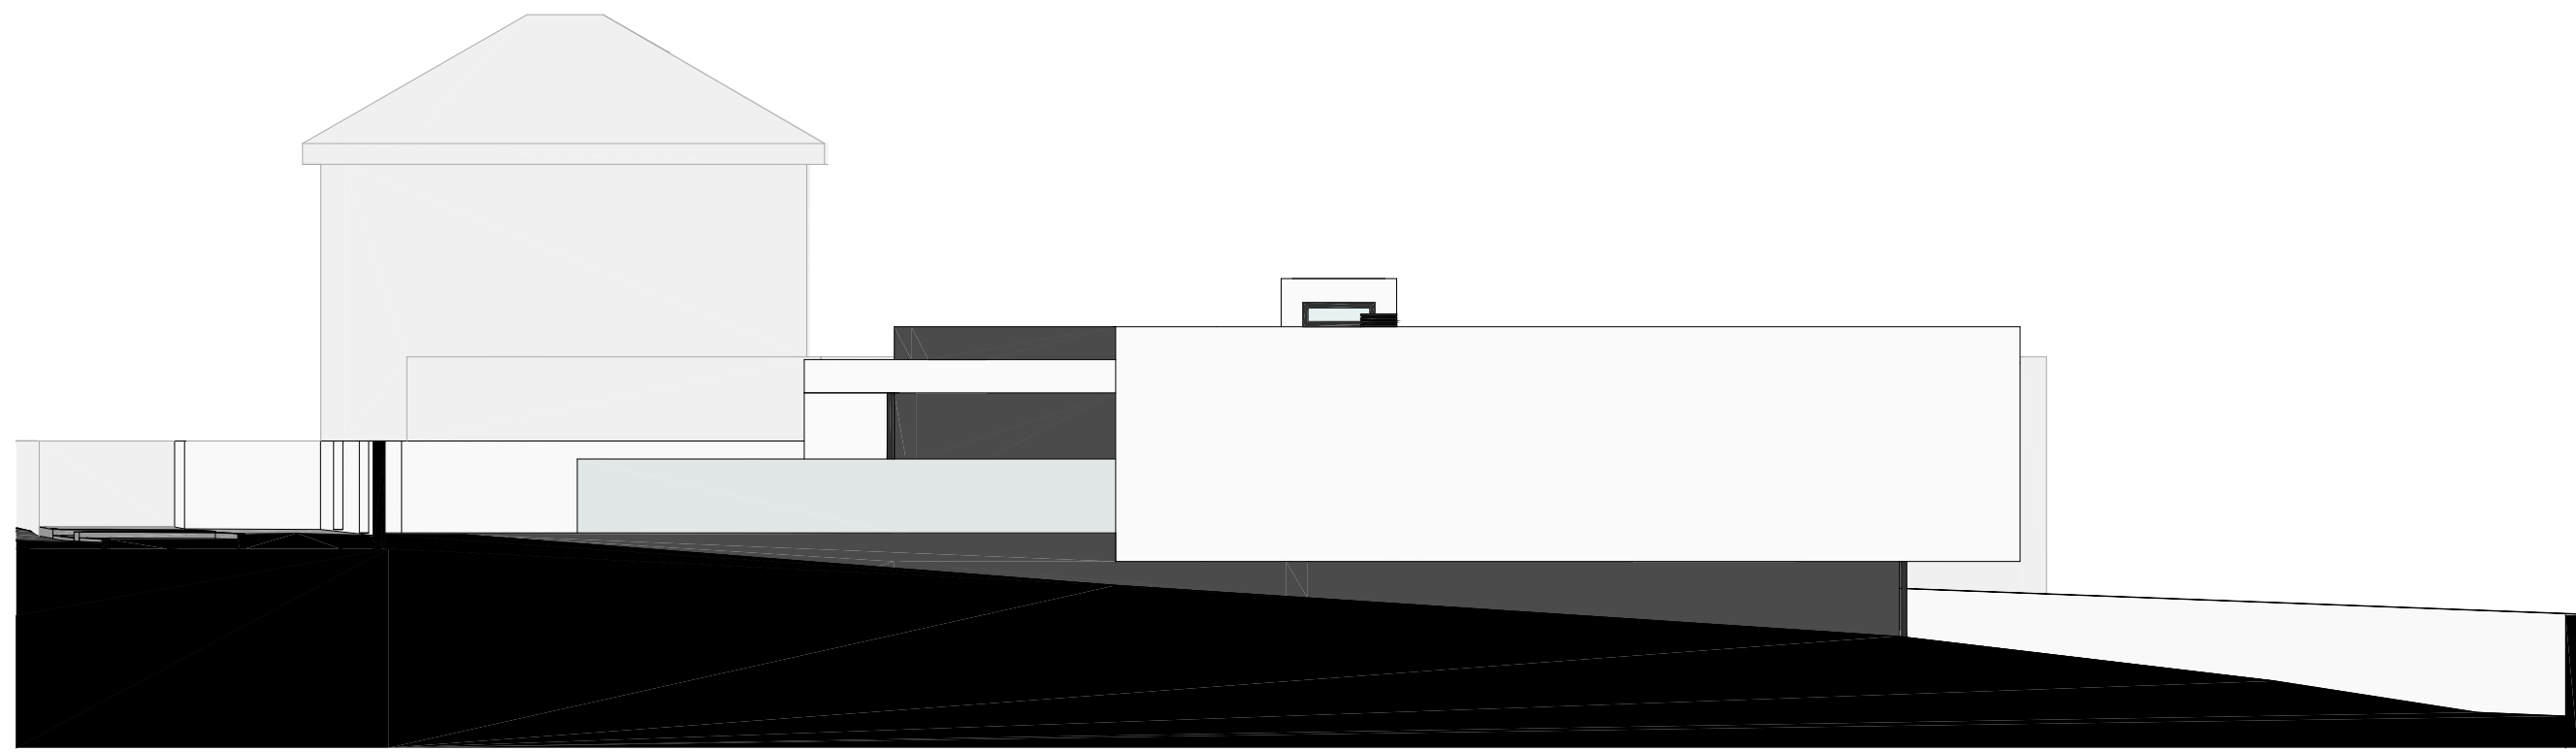

ALÇADO NORTE

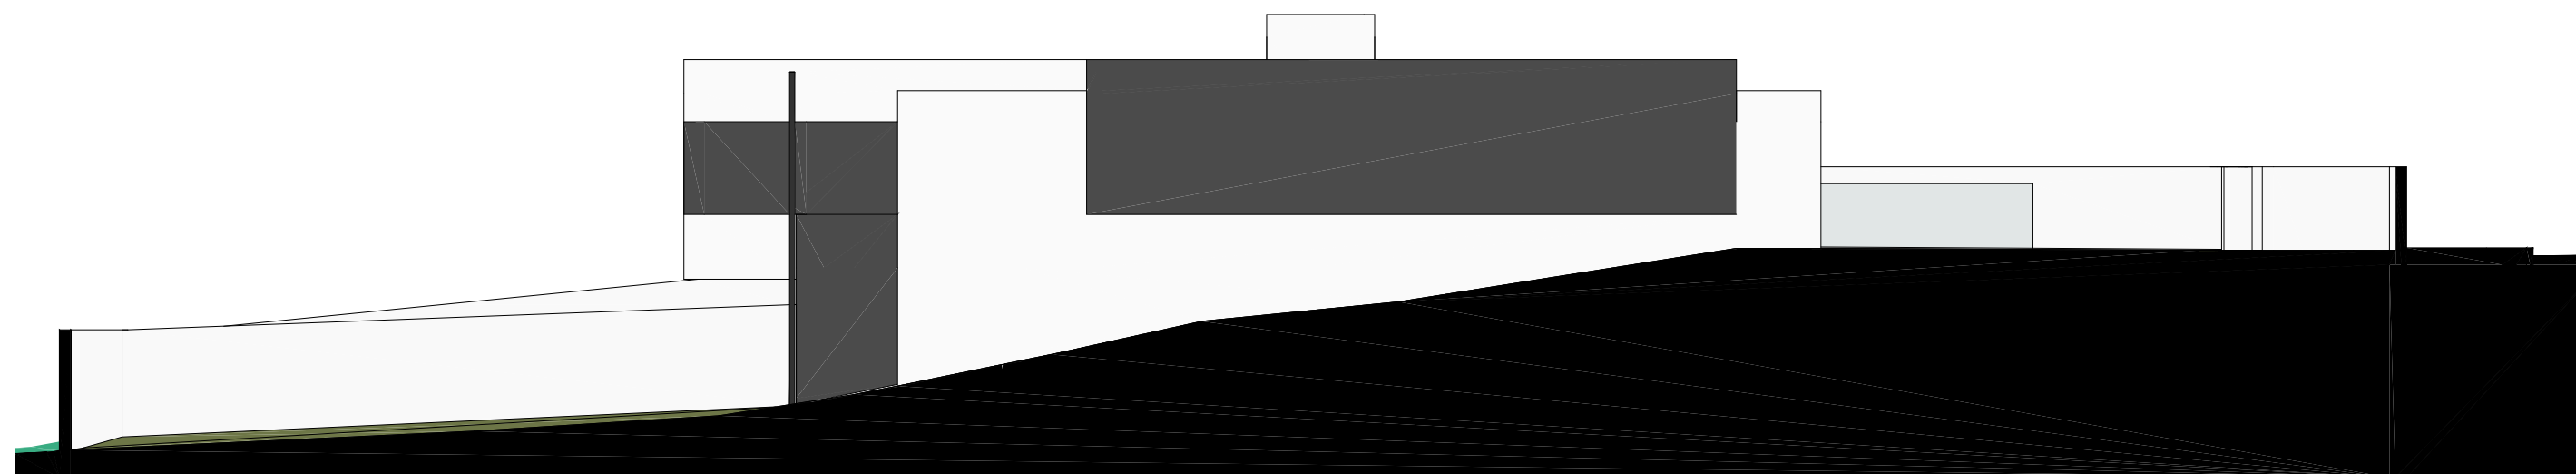

ALÇADO SUL



ALÇADO POENTE















ALÇADO NASCENTE



ALÇADO NASCENTE (COM MUROS EXTERIORES)

LEGENDA :

-  PAREDE EXTERIOR EM ALVENARIA DE TIJOLO, REVESTIDA COM SISTEMA TIPO "CAPPOTTO" PINTADO EM COR BRANCA MATE
-  PAREDE EXTERIOR EM ALVENARIA DE TIJOLO, REVESTIDA COM SISTEMA TIPO "CAPPOTTO" PINTADO EM COR CINZA ESCURO
-  MURO EXTERIOR EM ALVENARIA DE TIJOLO, REBOCADO E PINTADO EM COR BRANCA MATE
-  CAIXILHARIA EM ALUMINIO TERMOLACADO EM COR CINZA MUITO ESCURO, COM VIDRO DUPLA
-  GUARDA EM VIDRO INCOLOR
-
-  ESTORES EXTERIORES E INTERIORES À COR DA CAIXILHARIA
-
-  PORTA DE ENTRADA EM MADEIRA, PINTADA EM COR CINZA MUITO ESCURO
-  PORTÃO DA GARAGEM SECCIONADO, REVESTIDO A PAINÉIS DE ALUMINIO LACADO EM COR CINZA MUITO ESCURO
-  PORTÕES EXTERIORES EM CHAPA LISA E PERFIS DE AÇO GALVANIZADO, PINTADO EM COR BRANCA MATE
-  CHAMINÉS EM ALVENARIA DE TIJOLO, REBOCADA E PINTADA, E GRELHA METÁLICA, AMBOS EM COR CINZA MUITO ESCURO
-  TUBOS DE QUEDA PINTADOS À COR DA FACHADA ADJACENTE, OU EM AÇO INOX
-
-  COBERTURAS PLANAS, COM ACABAMENTO EM GODO, OU EM PLACAS PRÉ-FABRICADAS DE BETÃO COM ACABAMENTO EM GODO LAVADO