


ARQUITECTURA - ADITAMENTO


Índice	Pág. 01
01 Levantamento topográfico	Pág. 02
02 Planta de Implantação	Pág. 03
03 Plantas: Cave e R/Chão	Pág. 04
04 Plantas: Andar e Cobertura	Pág. 05
05 Cortes	Pág. 06
06 Corte 6-6' (Alçado Nascente) e Alçados	Pág. 07
Índice Layers	Pág. 08

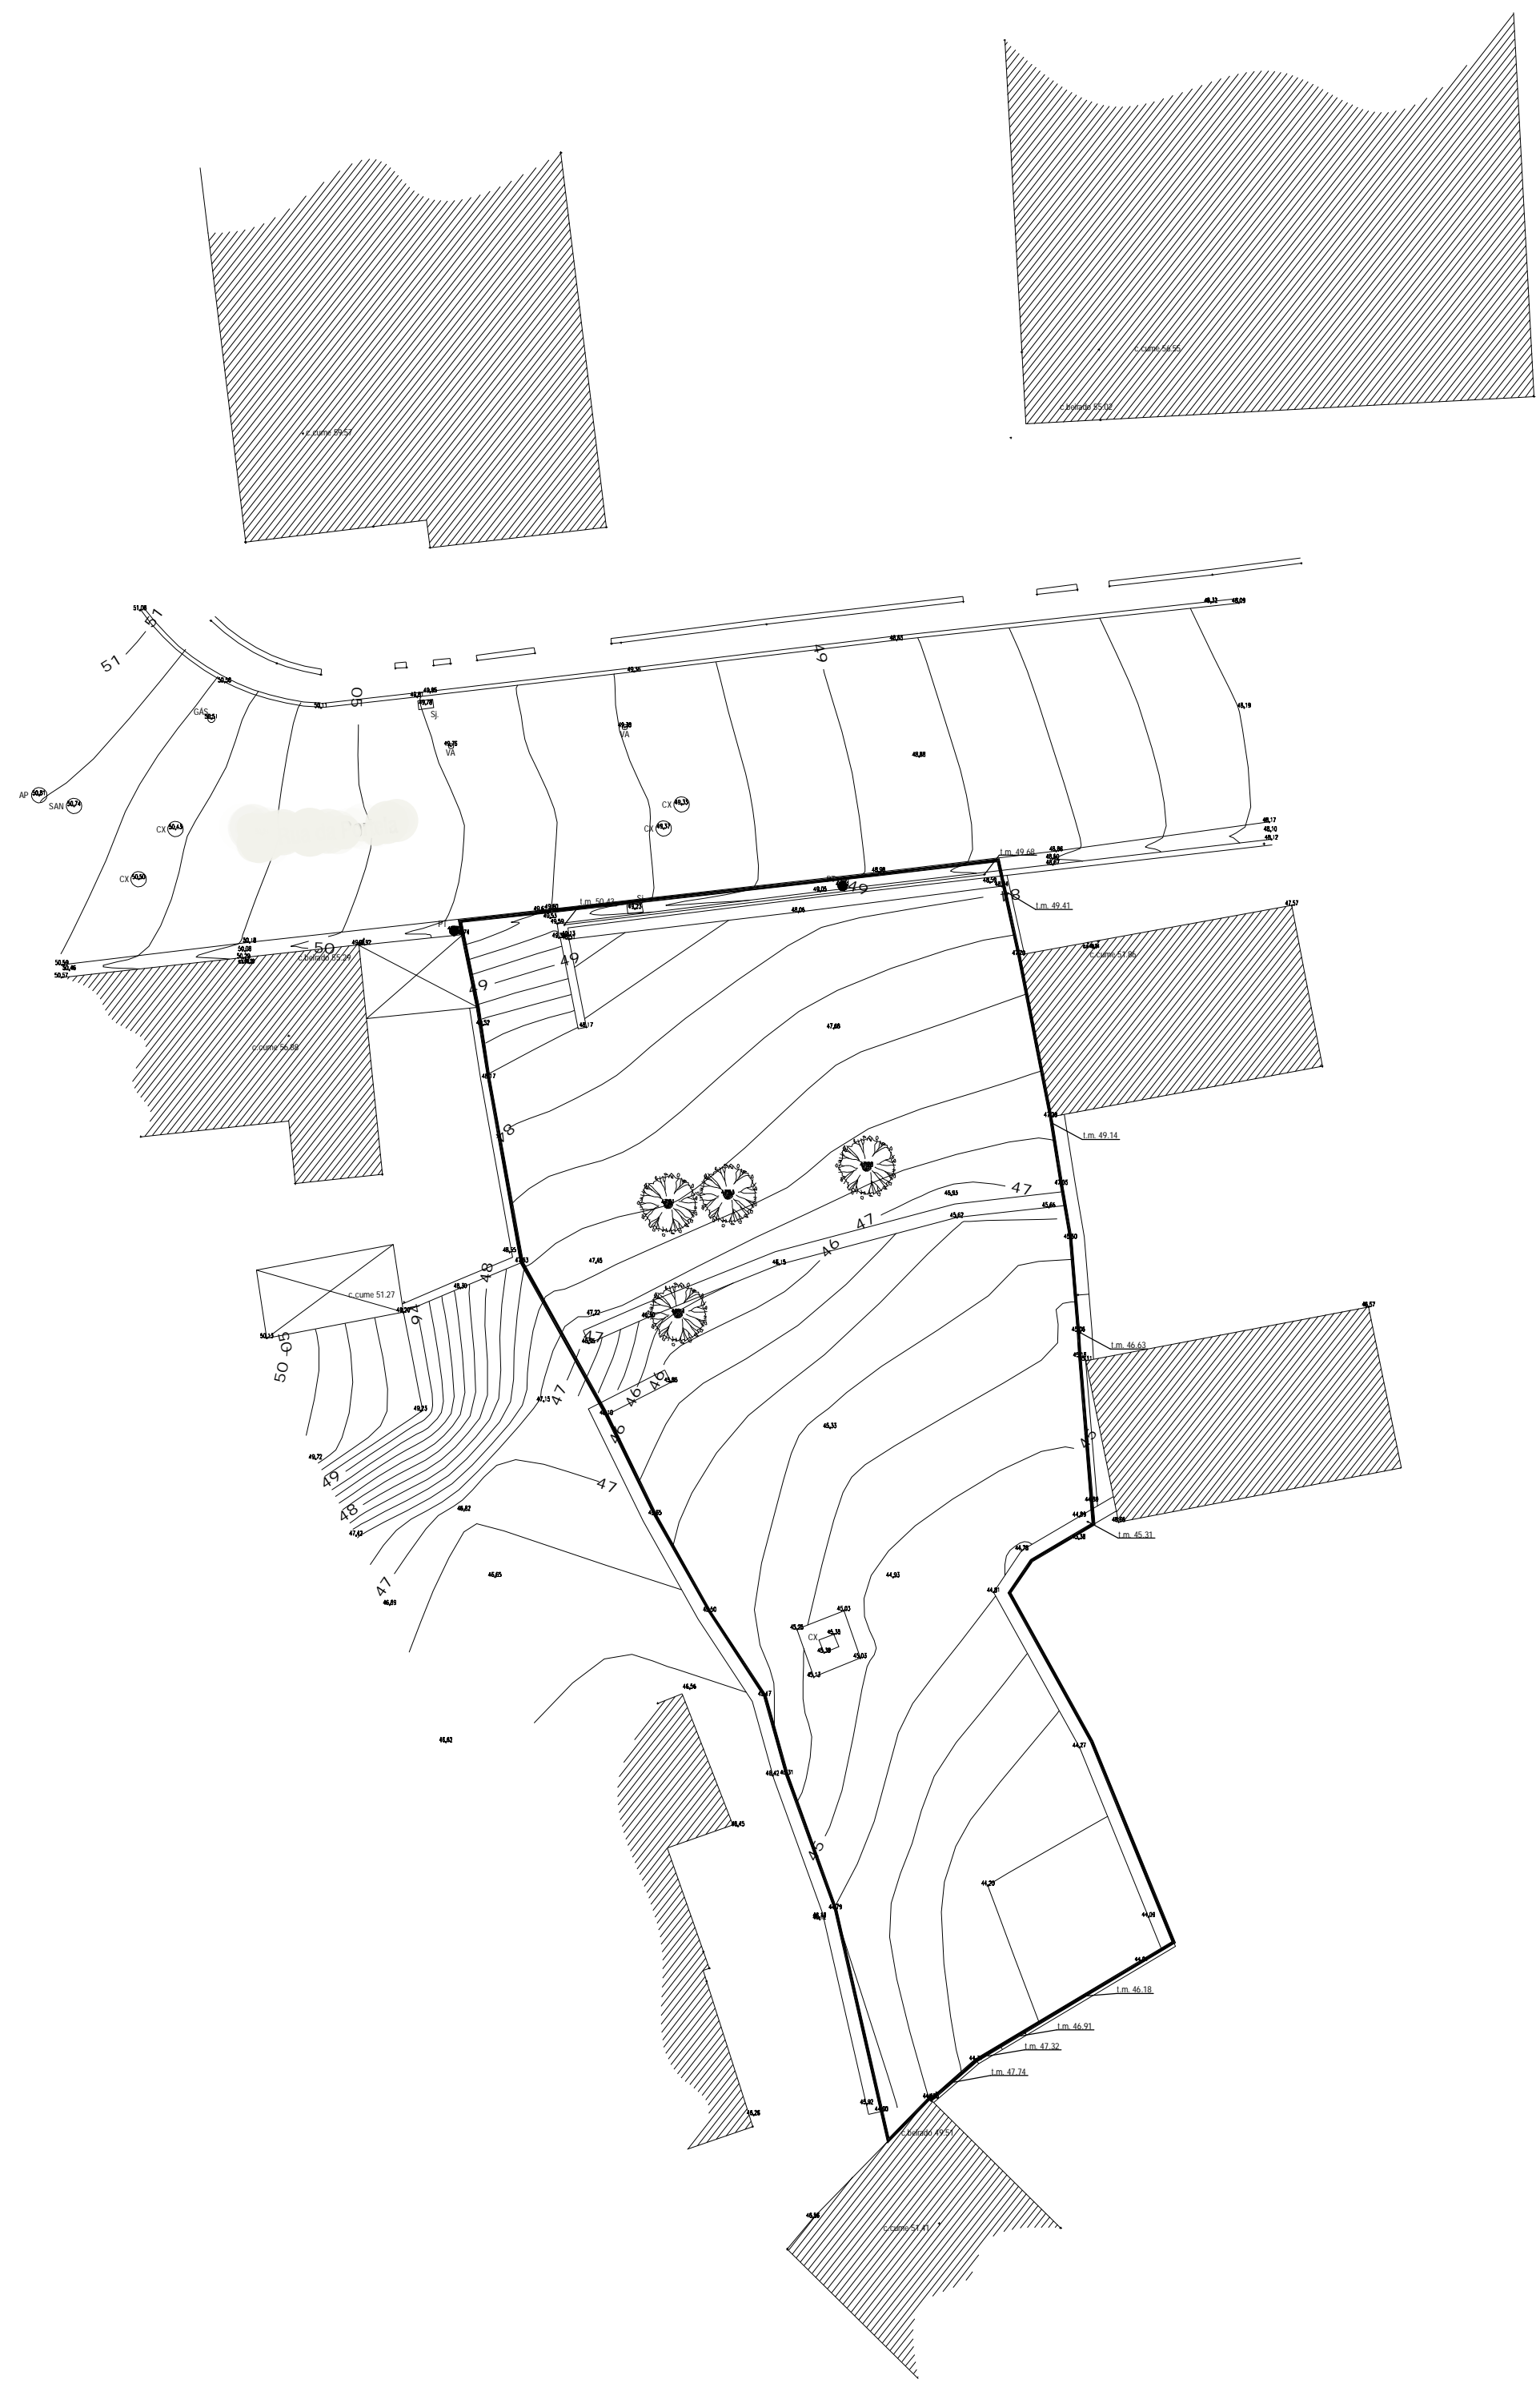

— LIMITE DO TERRENO

CONSTRUÇÃO DE MORADIA UNIFAMILIAR
 Levantamento topográfico
 Esc.: 1/200


ARQUITECTURA - ADITAMENTO

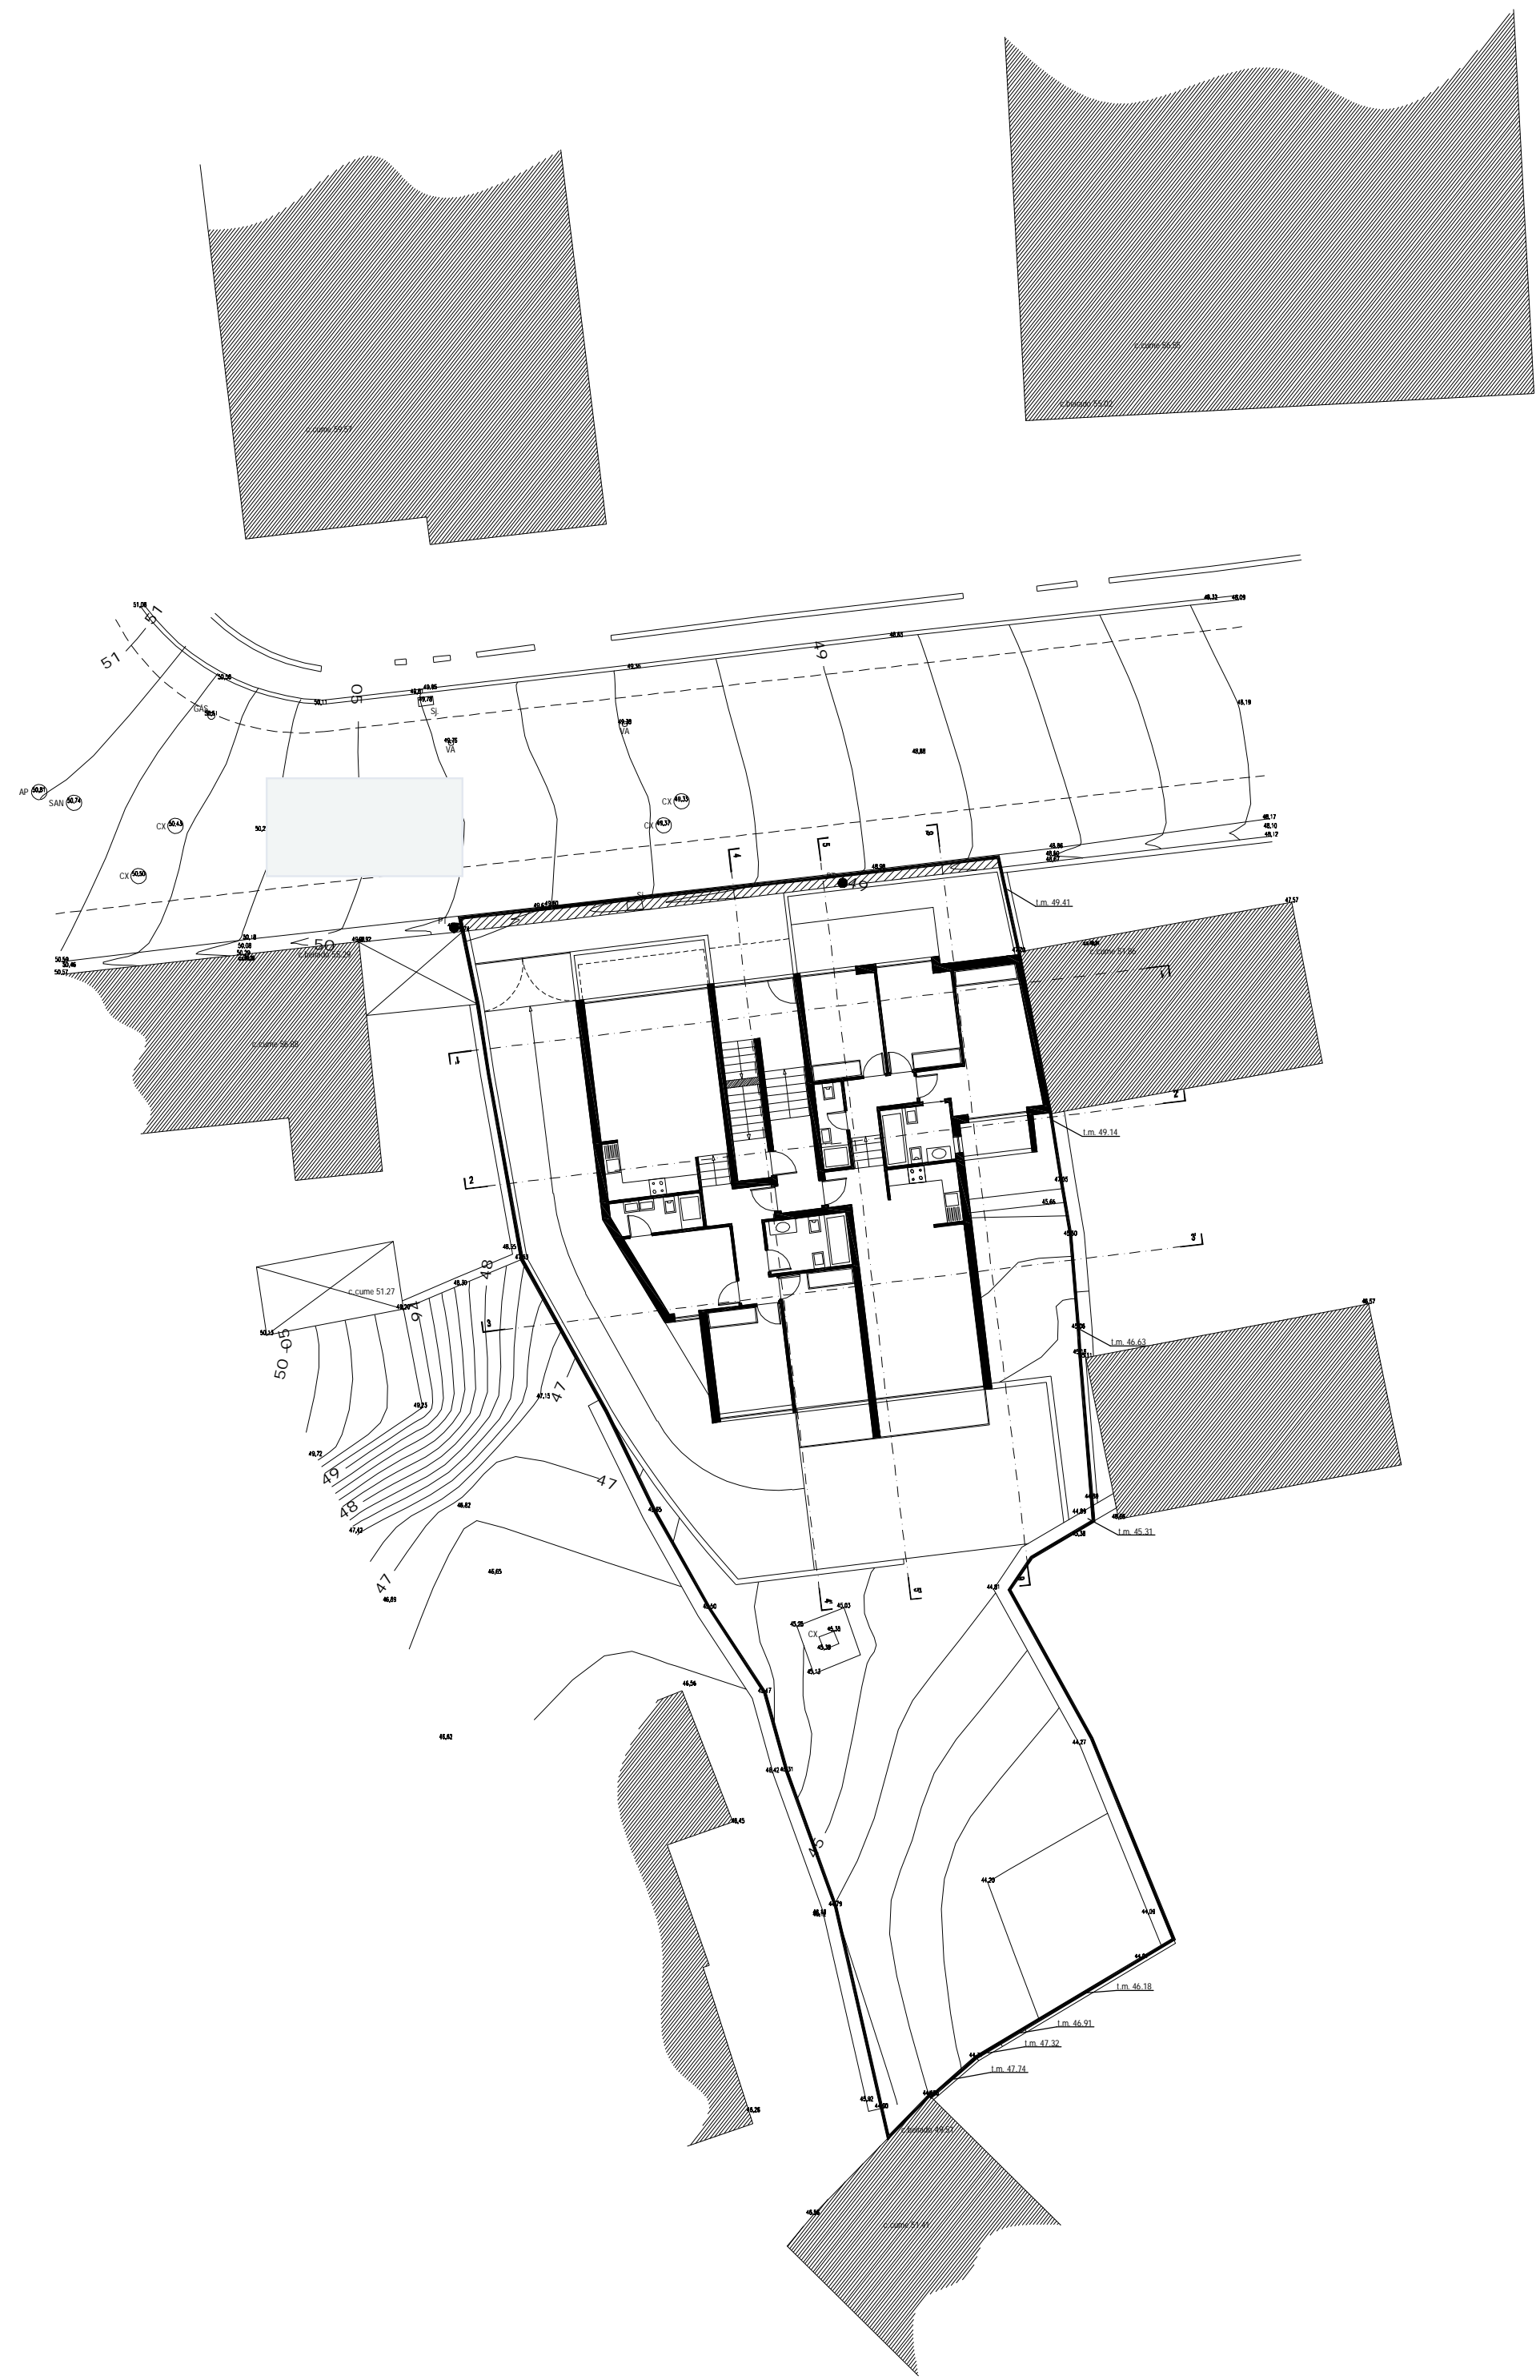


- LIMITE DO TERRENO
- - - PROPOSTA DE INTERVENÇÃO FUTURA
- ▨ ÁREA DE CEDÊNCIA AO DOMÍNIO PÚBLICO - 8,40m²

CONSTRUÇÃO DE MORADIA UNIFAMILIAR
 Planta de Implantação
 Esc.: 1/200


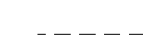
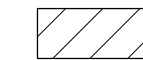
ARQUITECTURA - ADITAMENTO

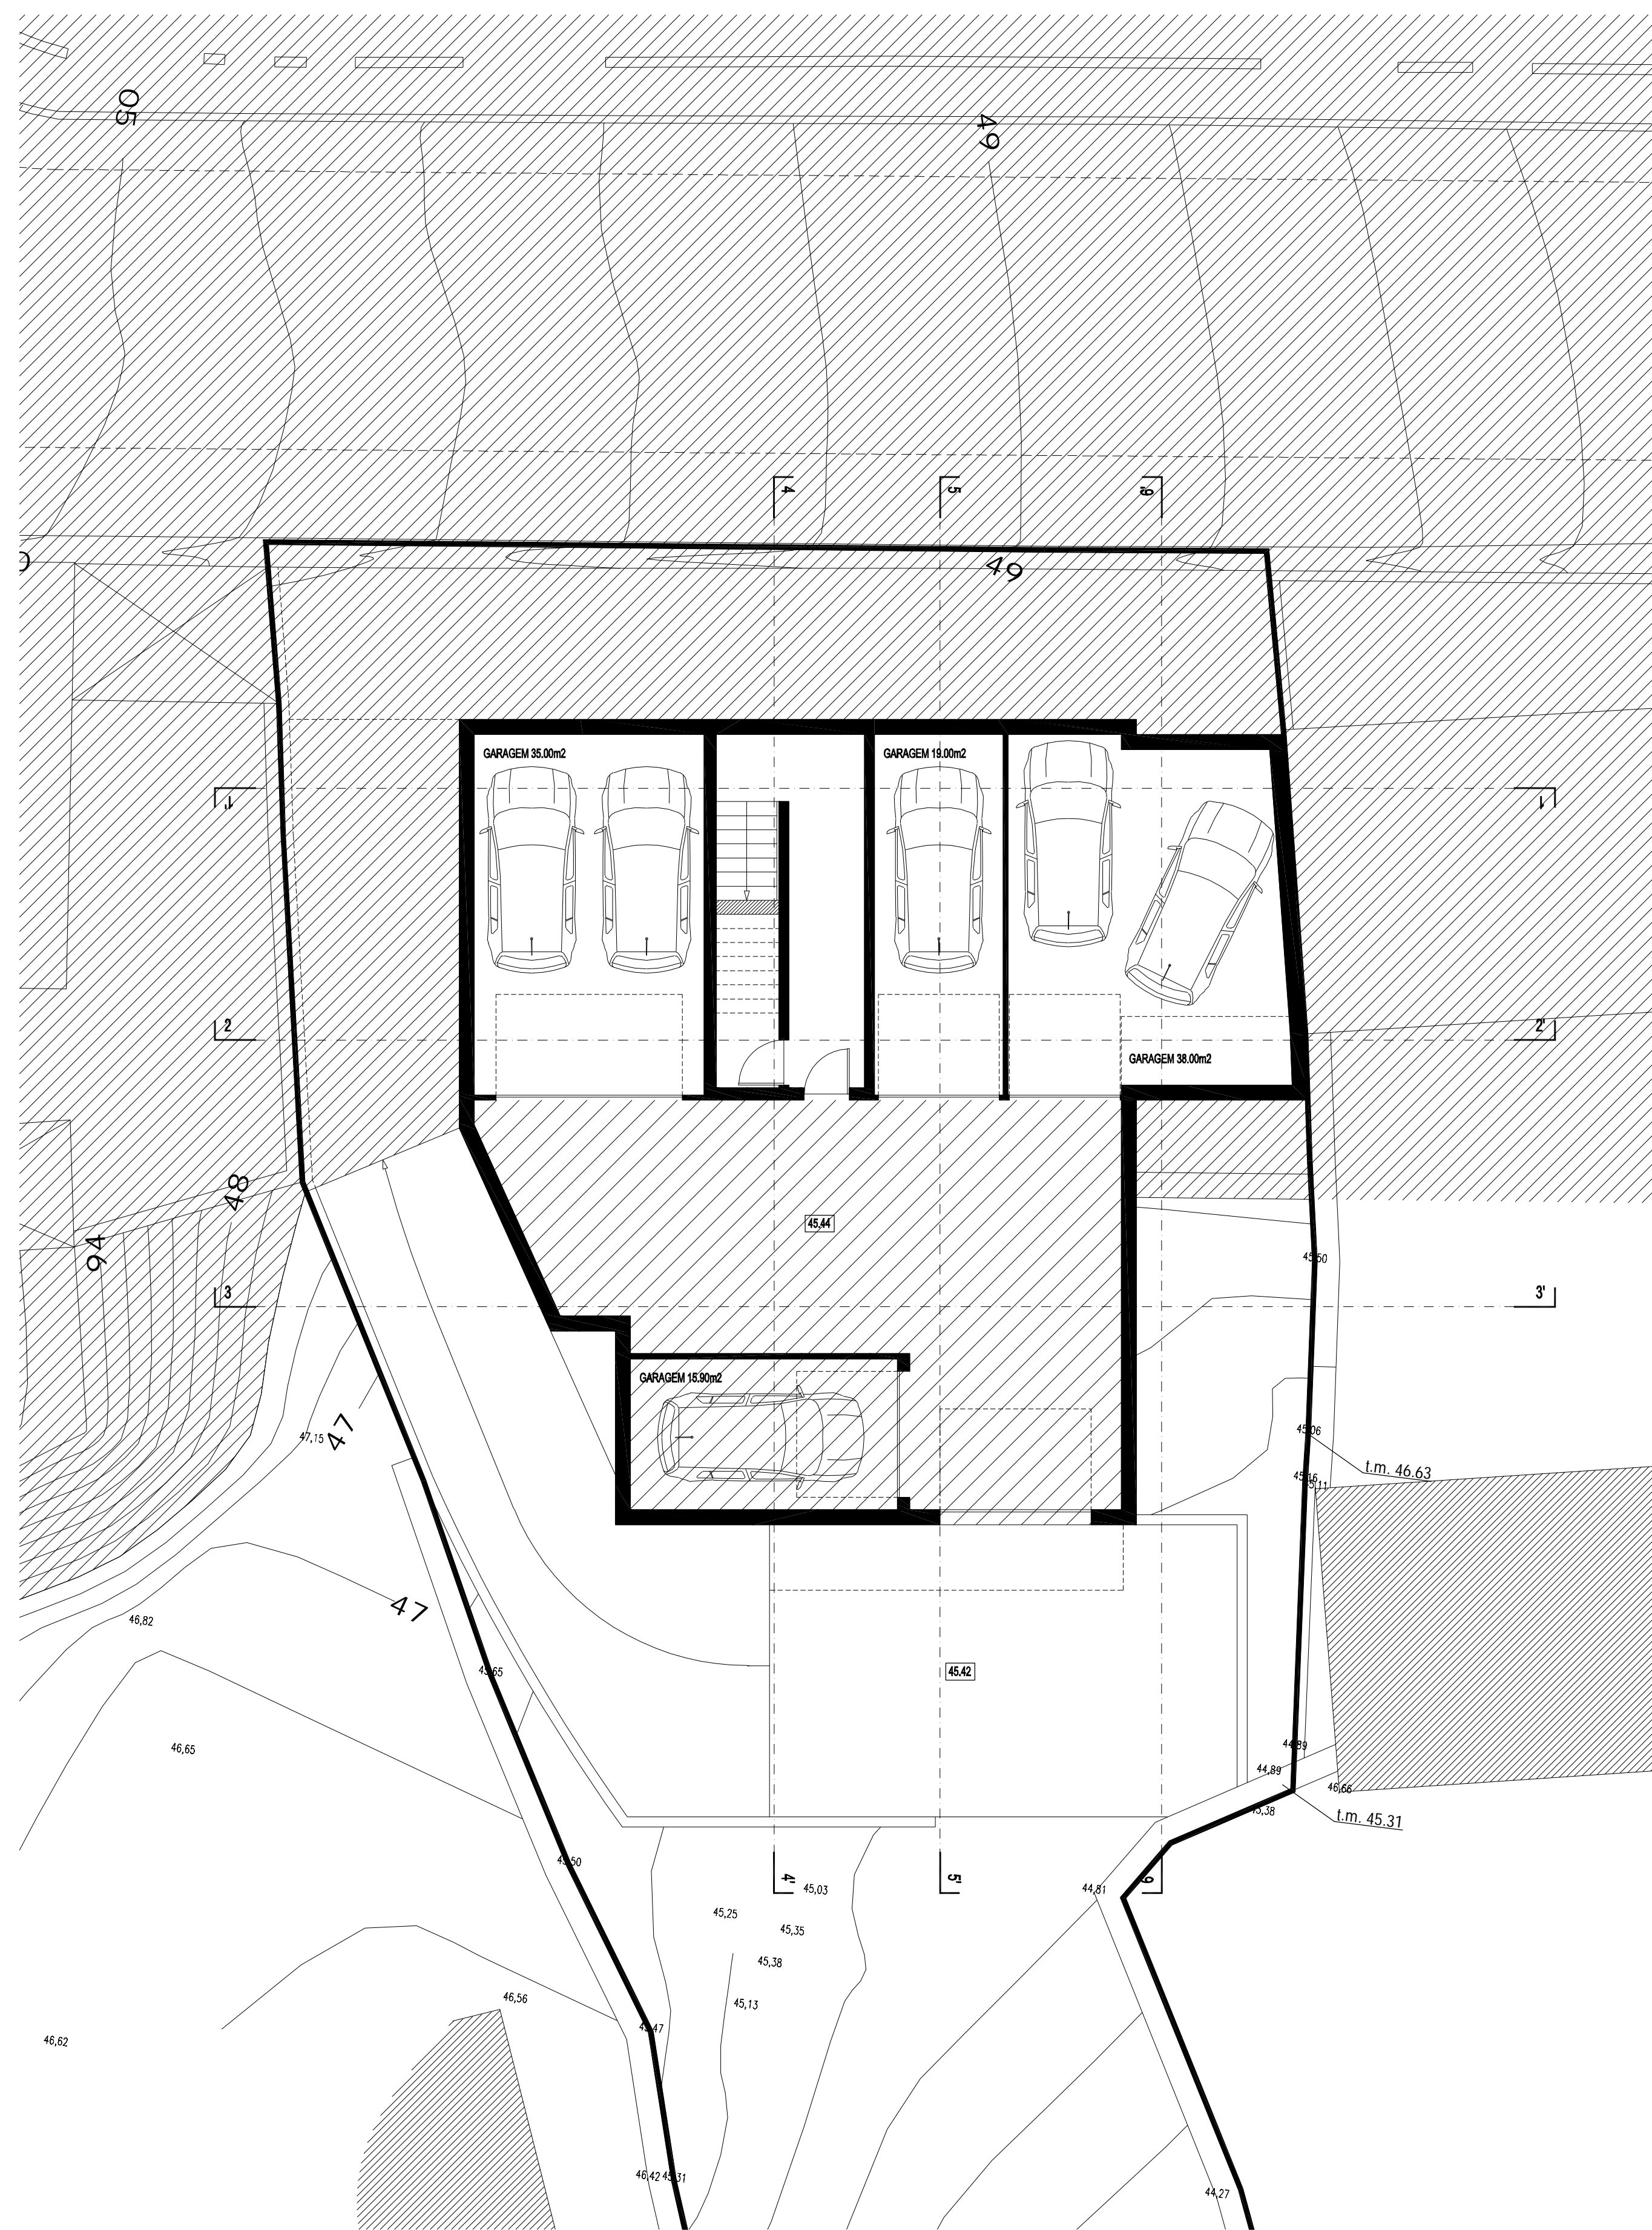

PLANTA DA CAVE

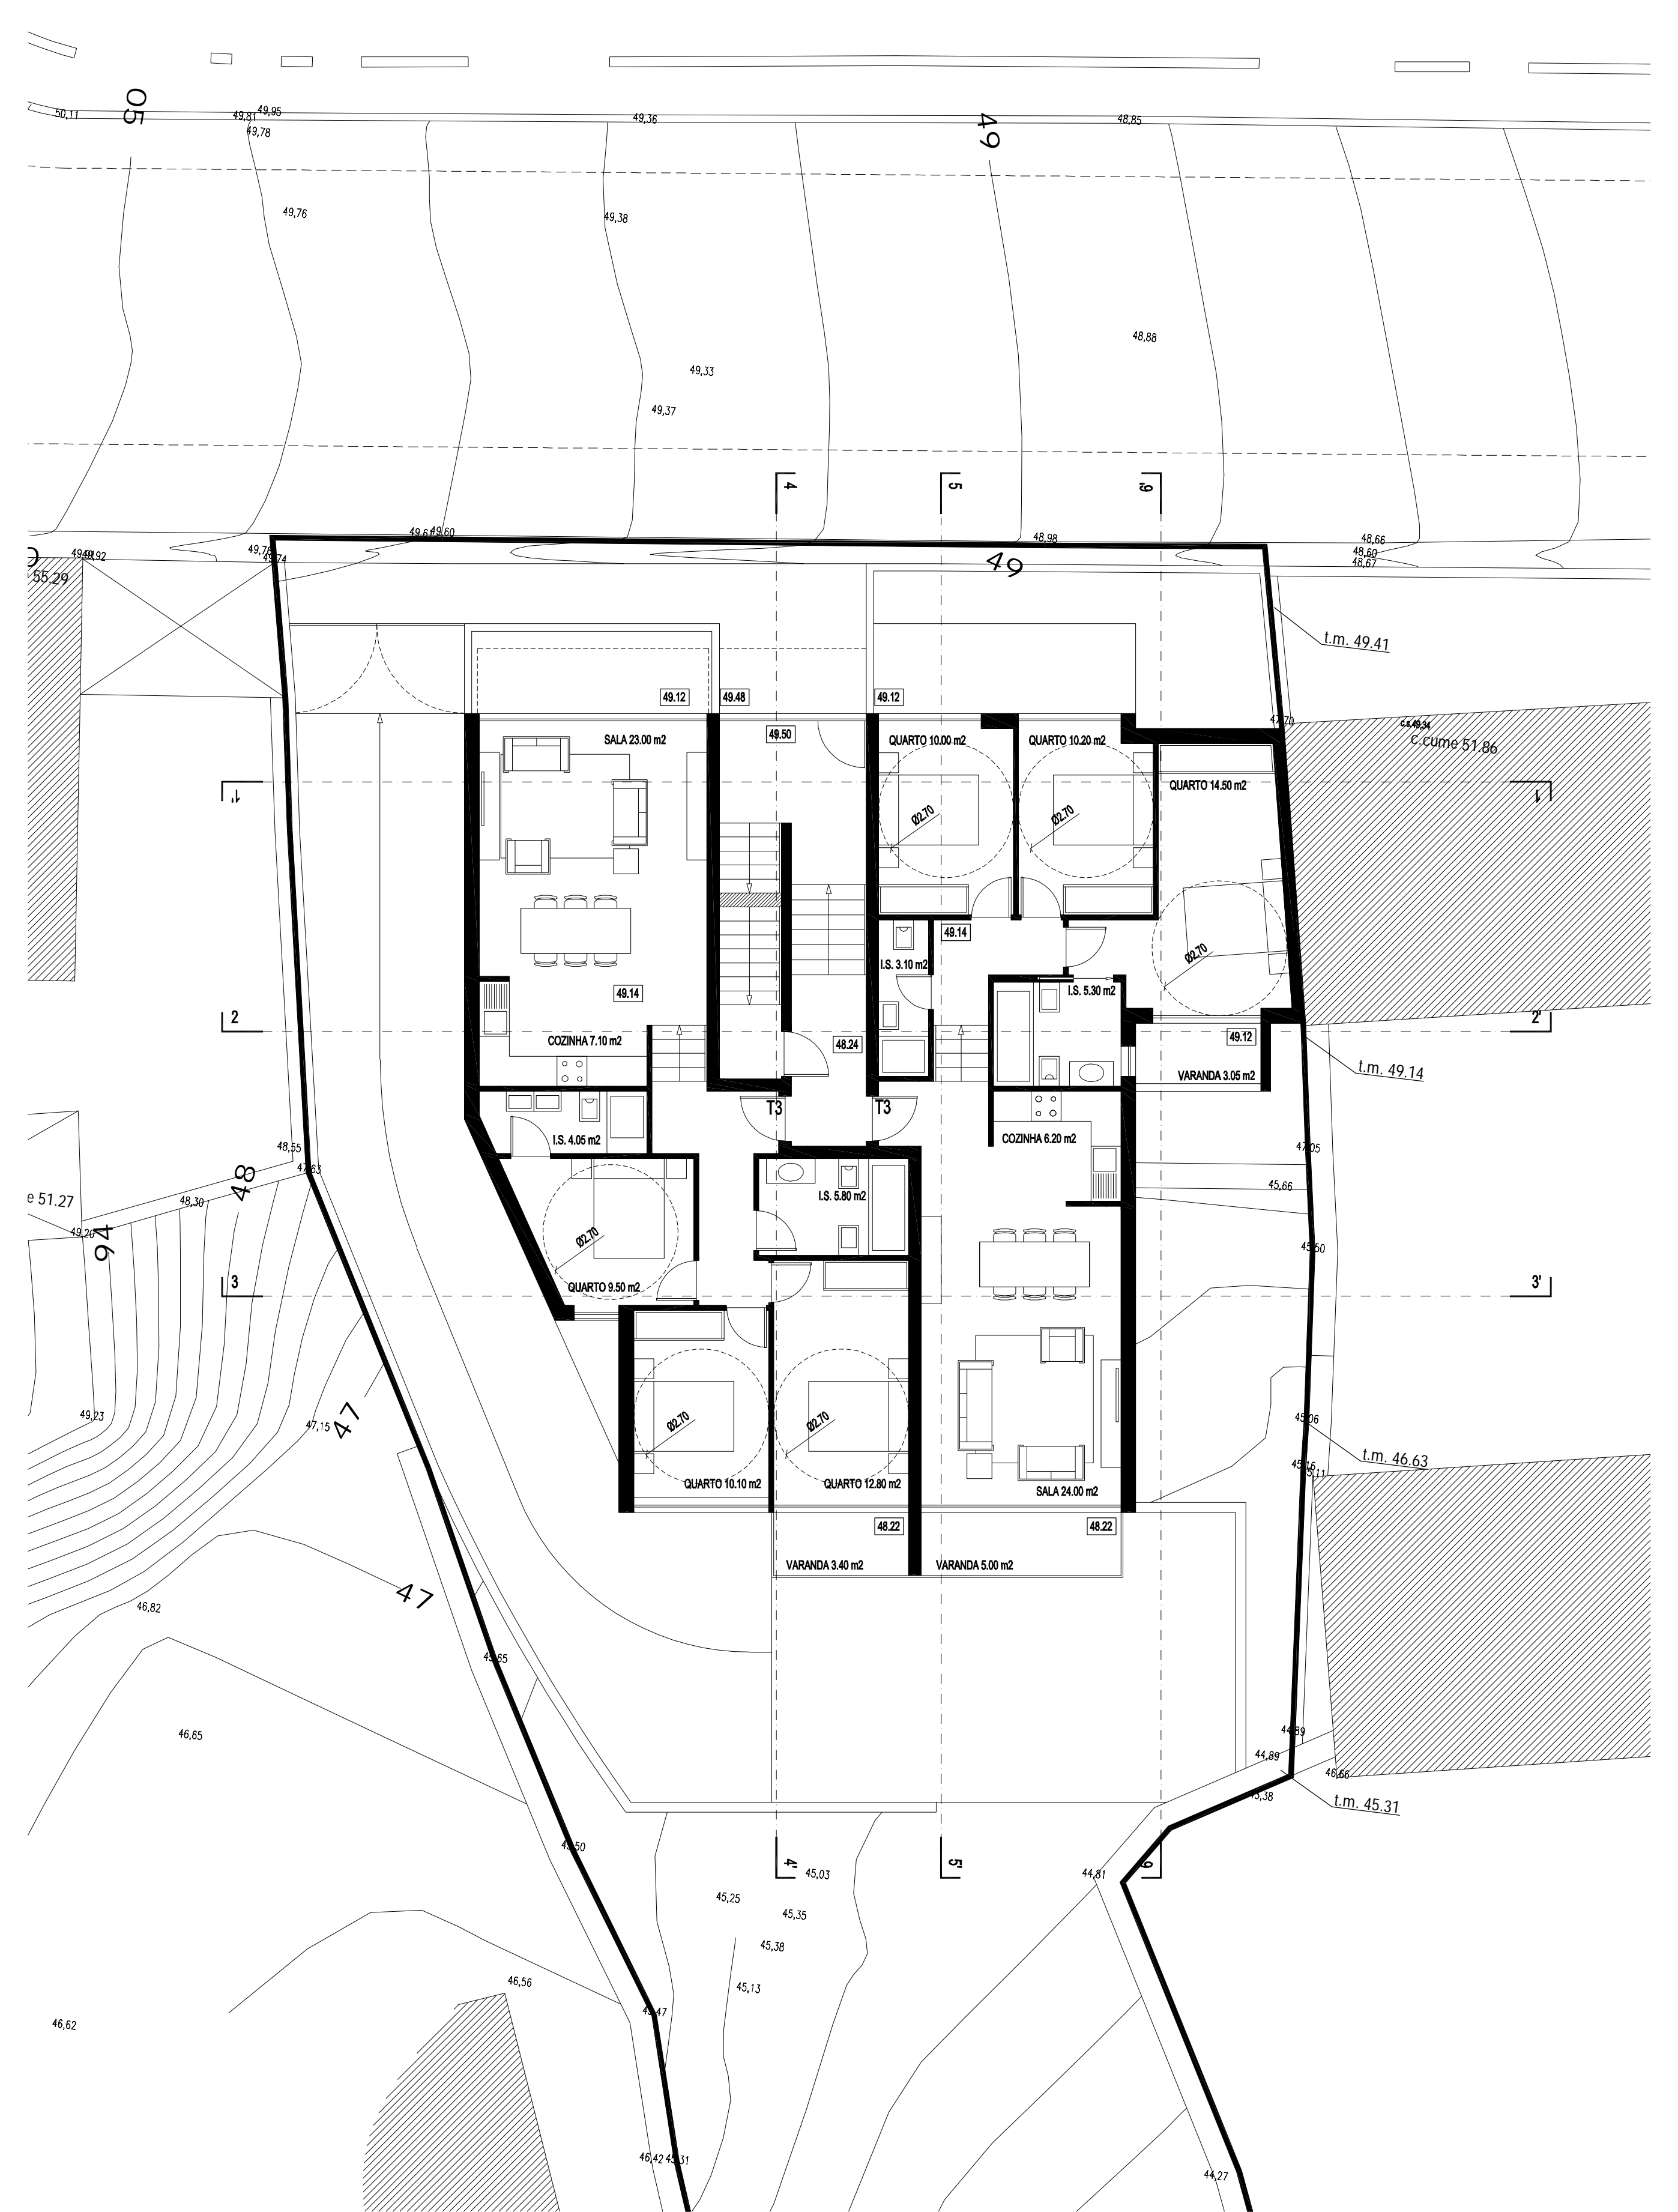


PLANTA DO R/C

-  LIMITE DO TERRENO
-  PROPOSTA DE INTERVENÇÃO FUTURA
-  ÁREA DE CAVE CONTABILIZADA PARA ÍNDICE




PLANTA DO ANDAR

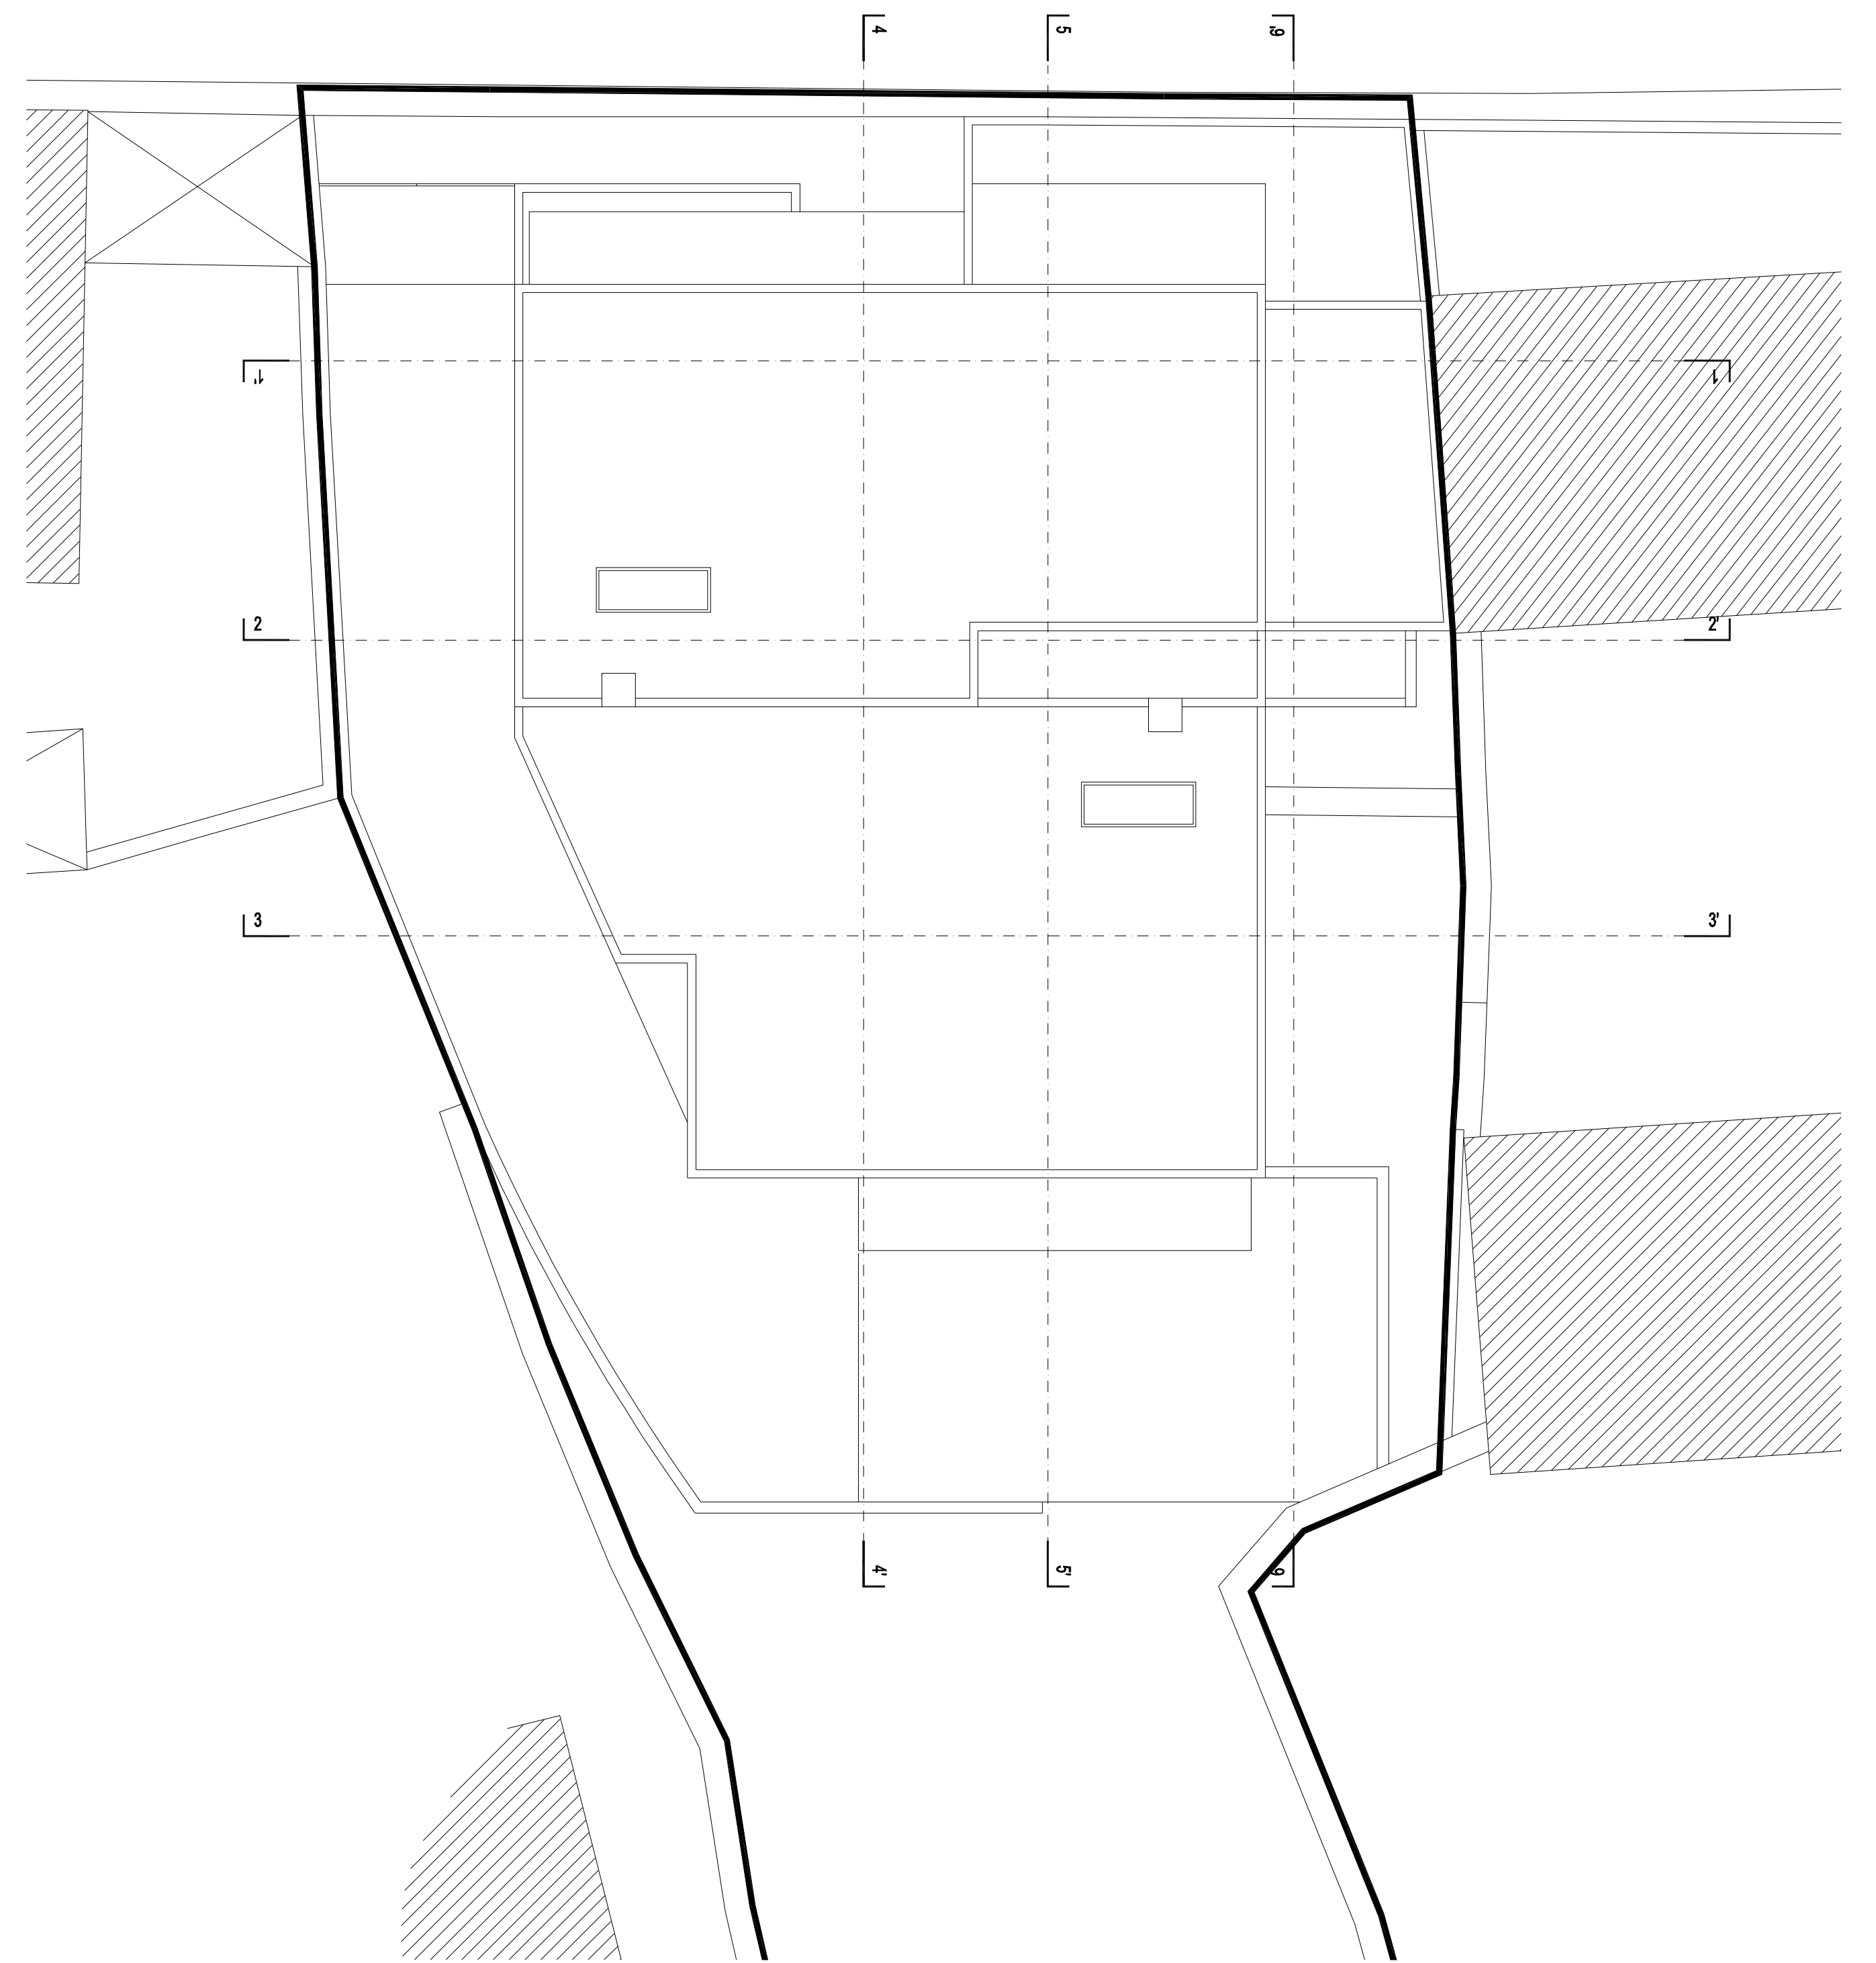

PLANTA DA COBERTURA

- LIMITE DO TERRENO
- - - PROPOSTA DE INTERVENÇÃO FUTURA

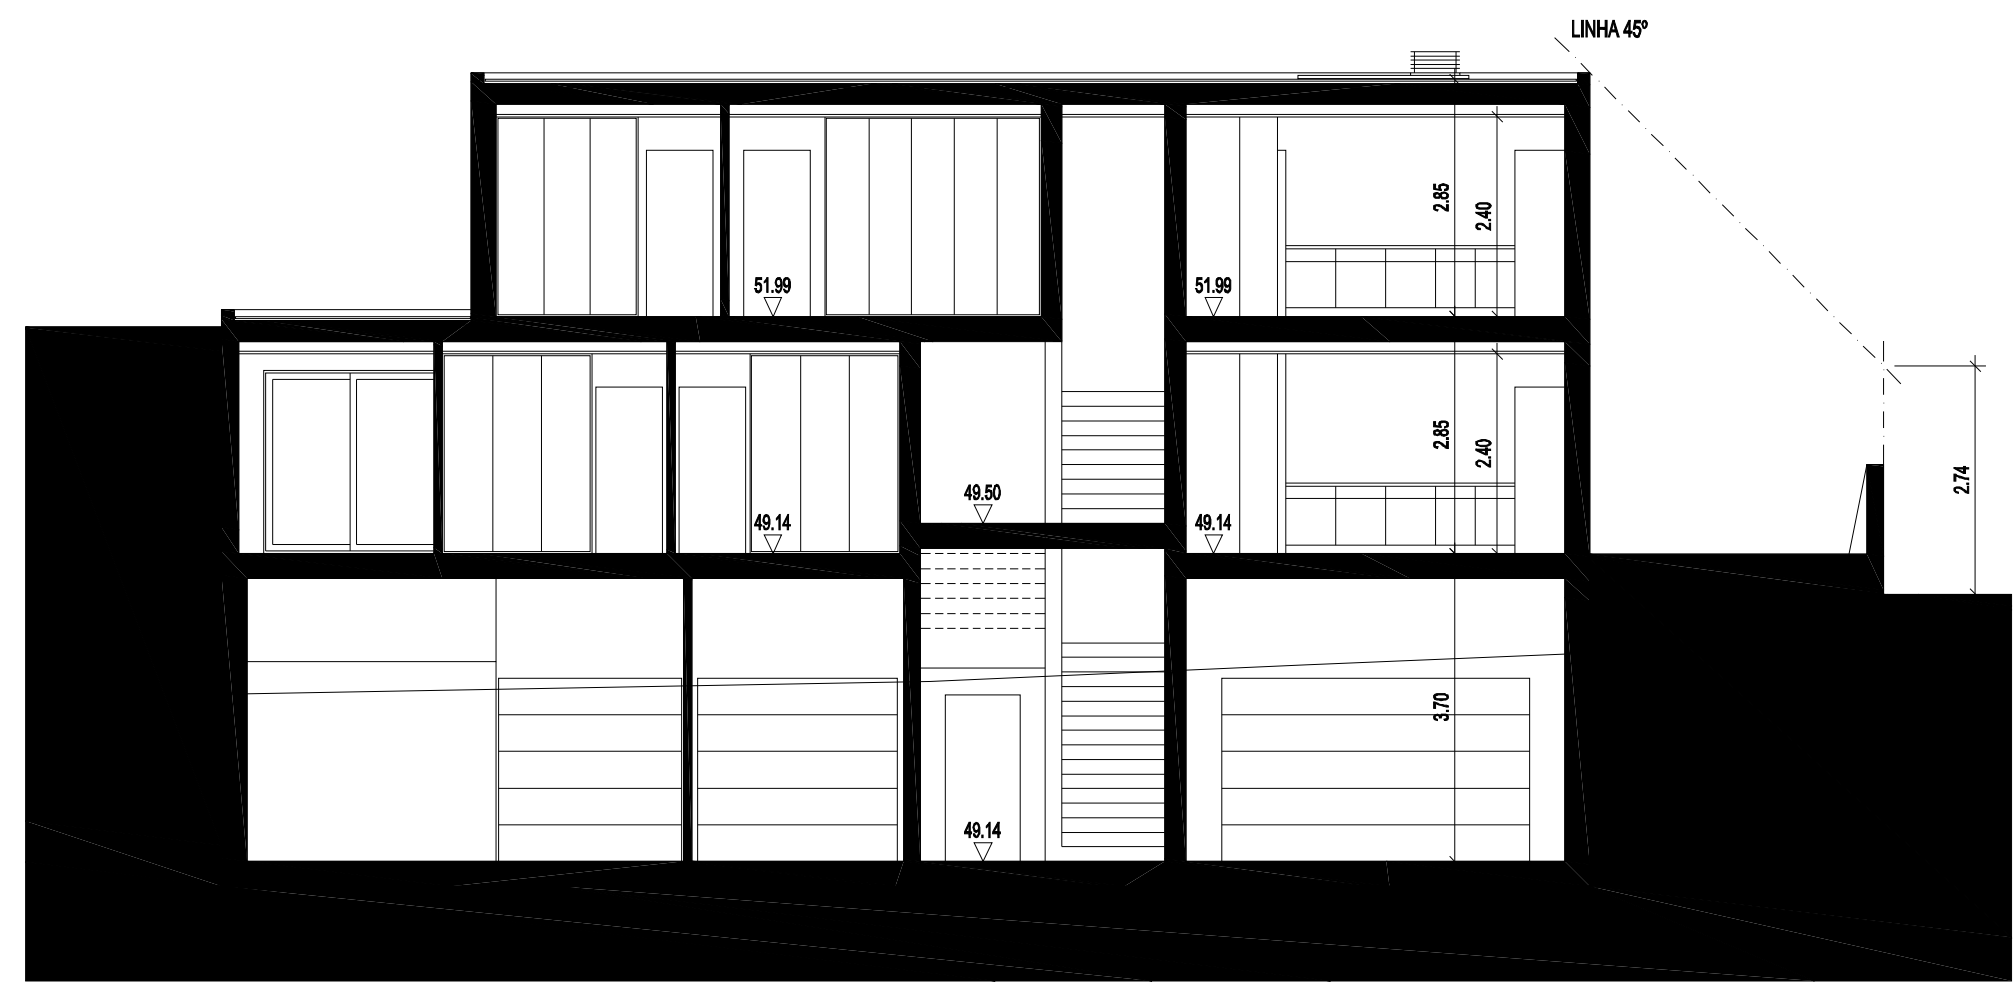

CORTE 1-1




CORTE 4-4



CORTE 2-2




CORTE 5-5

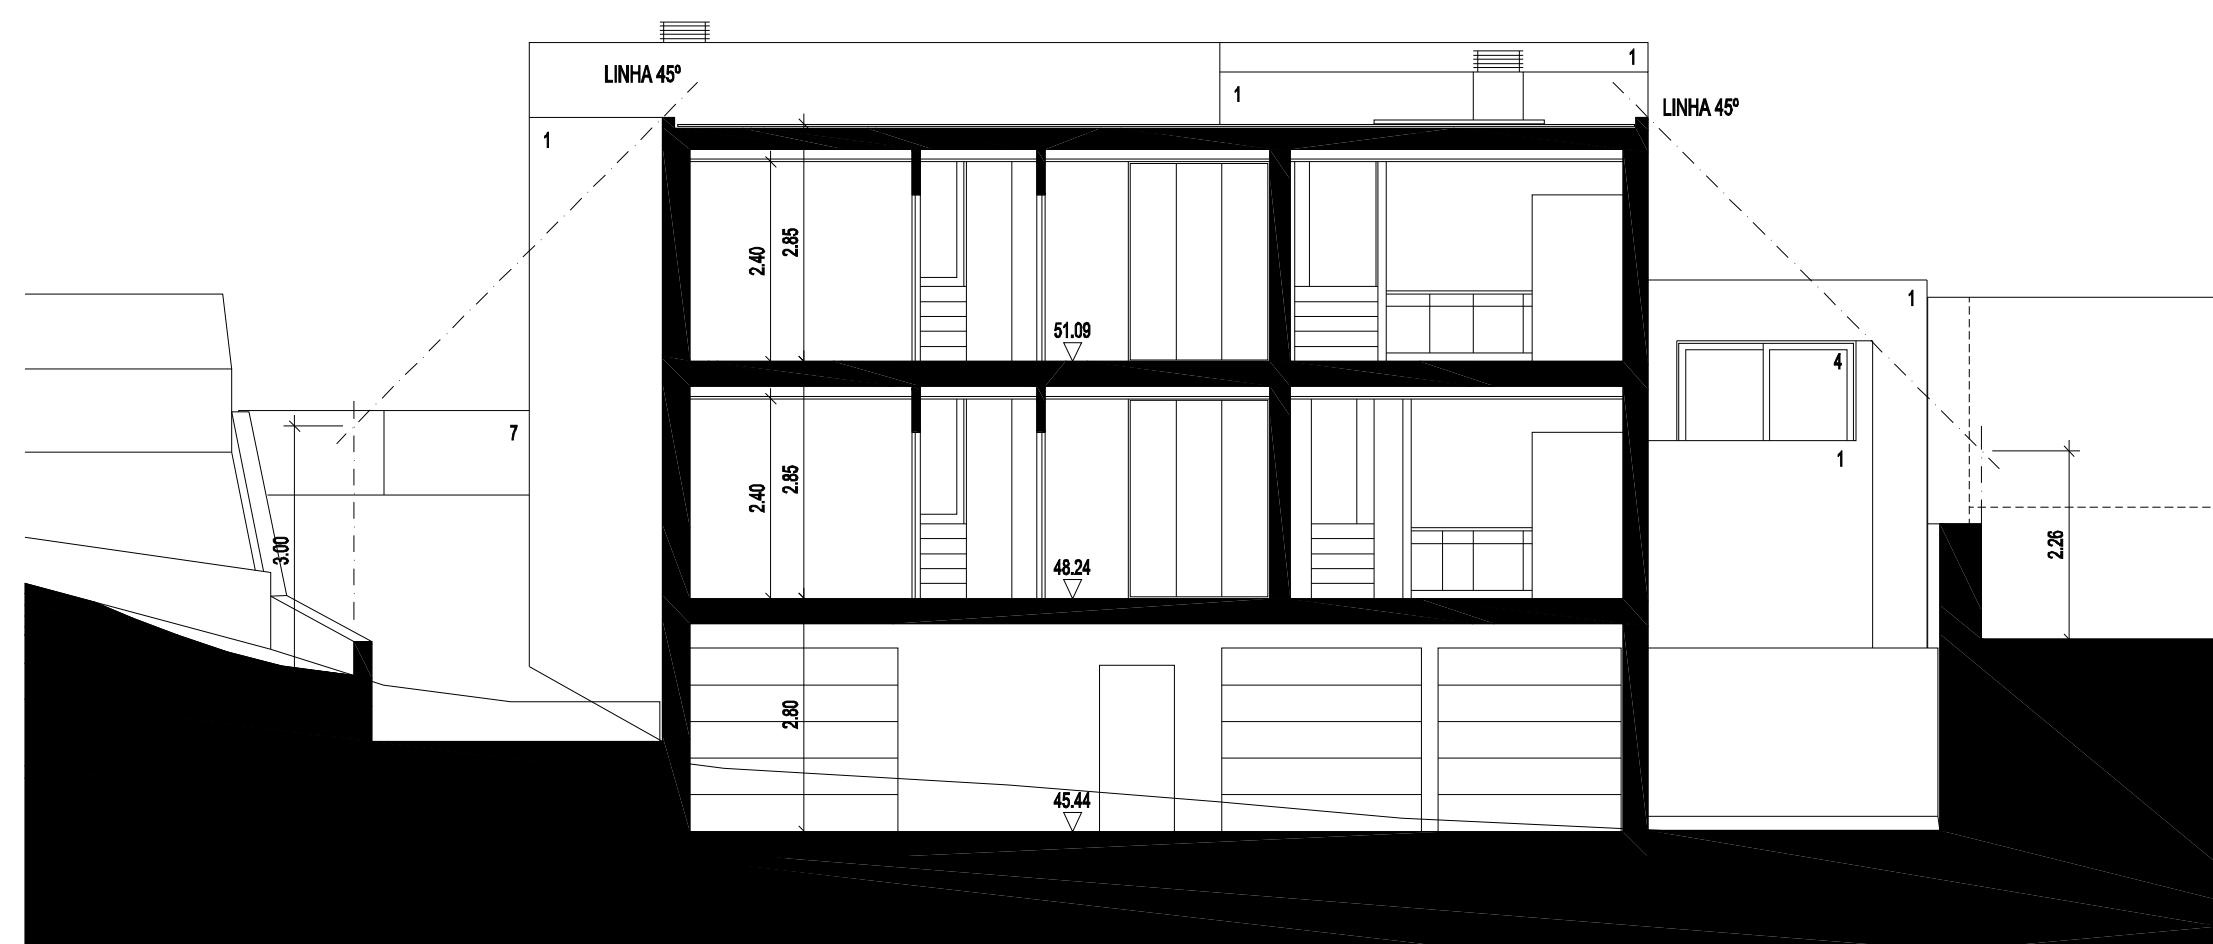


CORTE 3-3


— LINHA NATURAL DO TERRENO

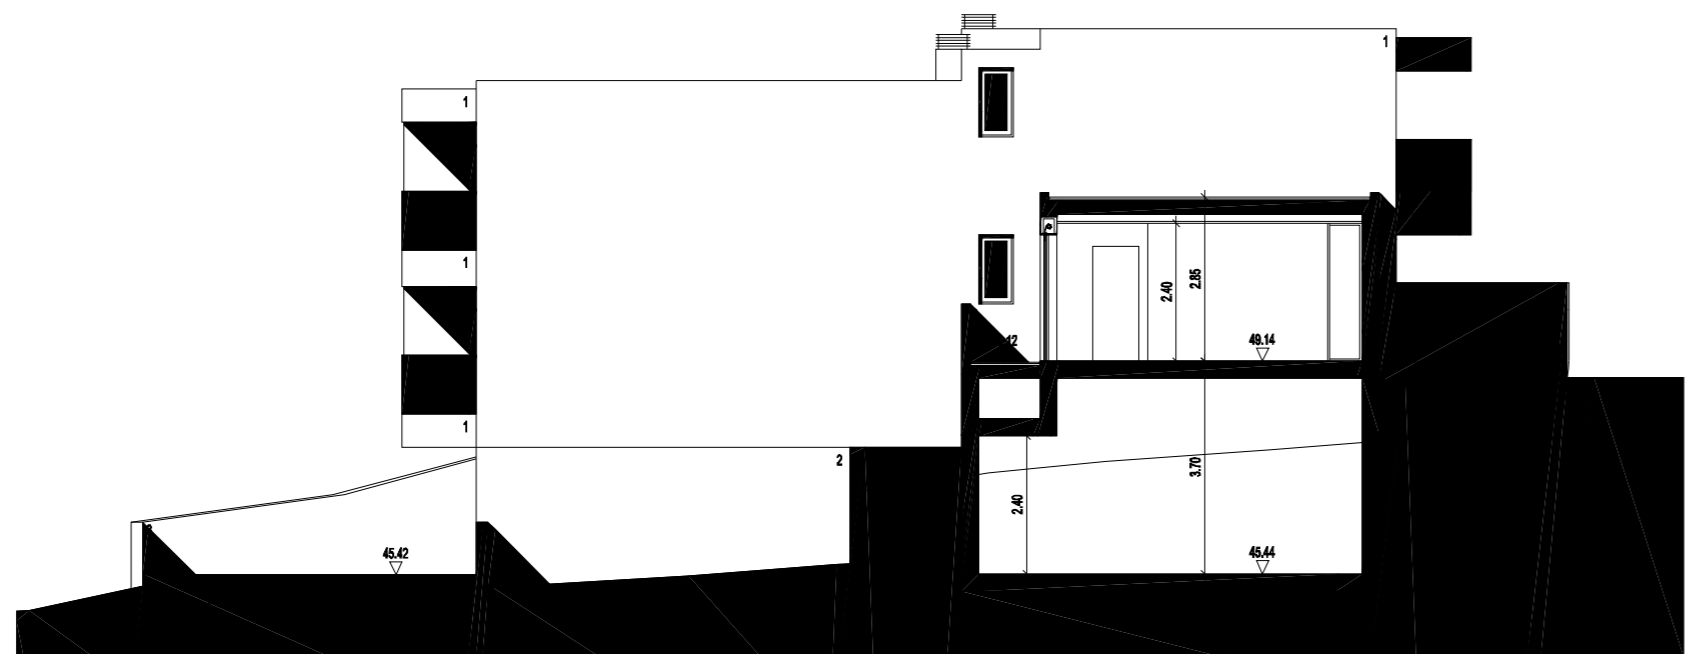


CORTE 6-6' (ALÇADO NASCENTE)

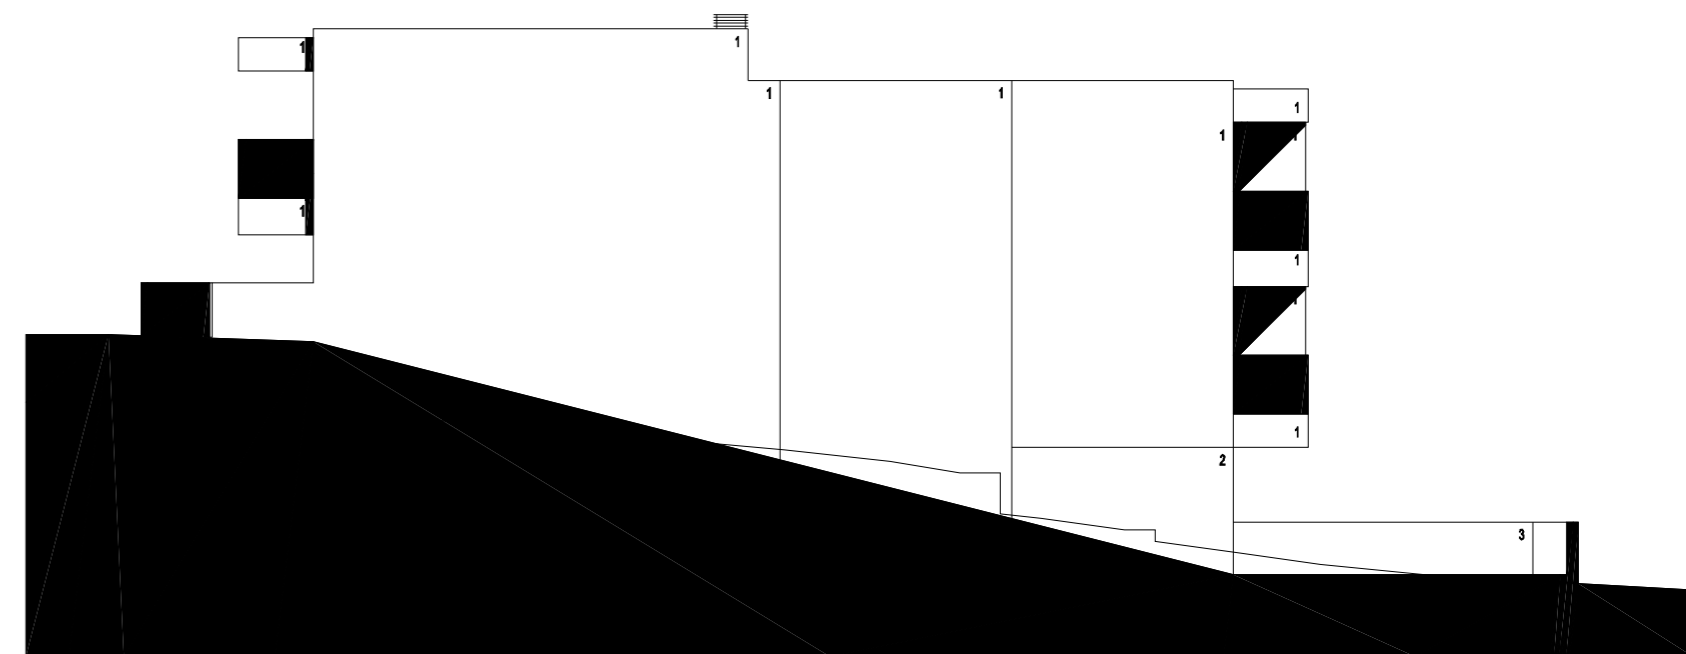

ALÇADO POENTE

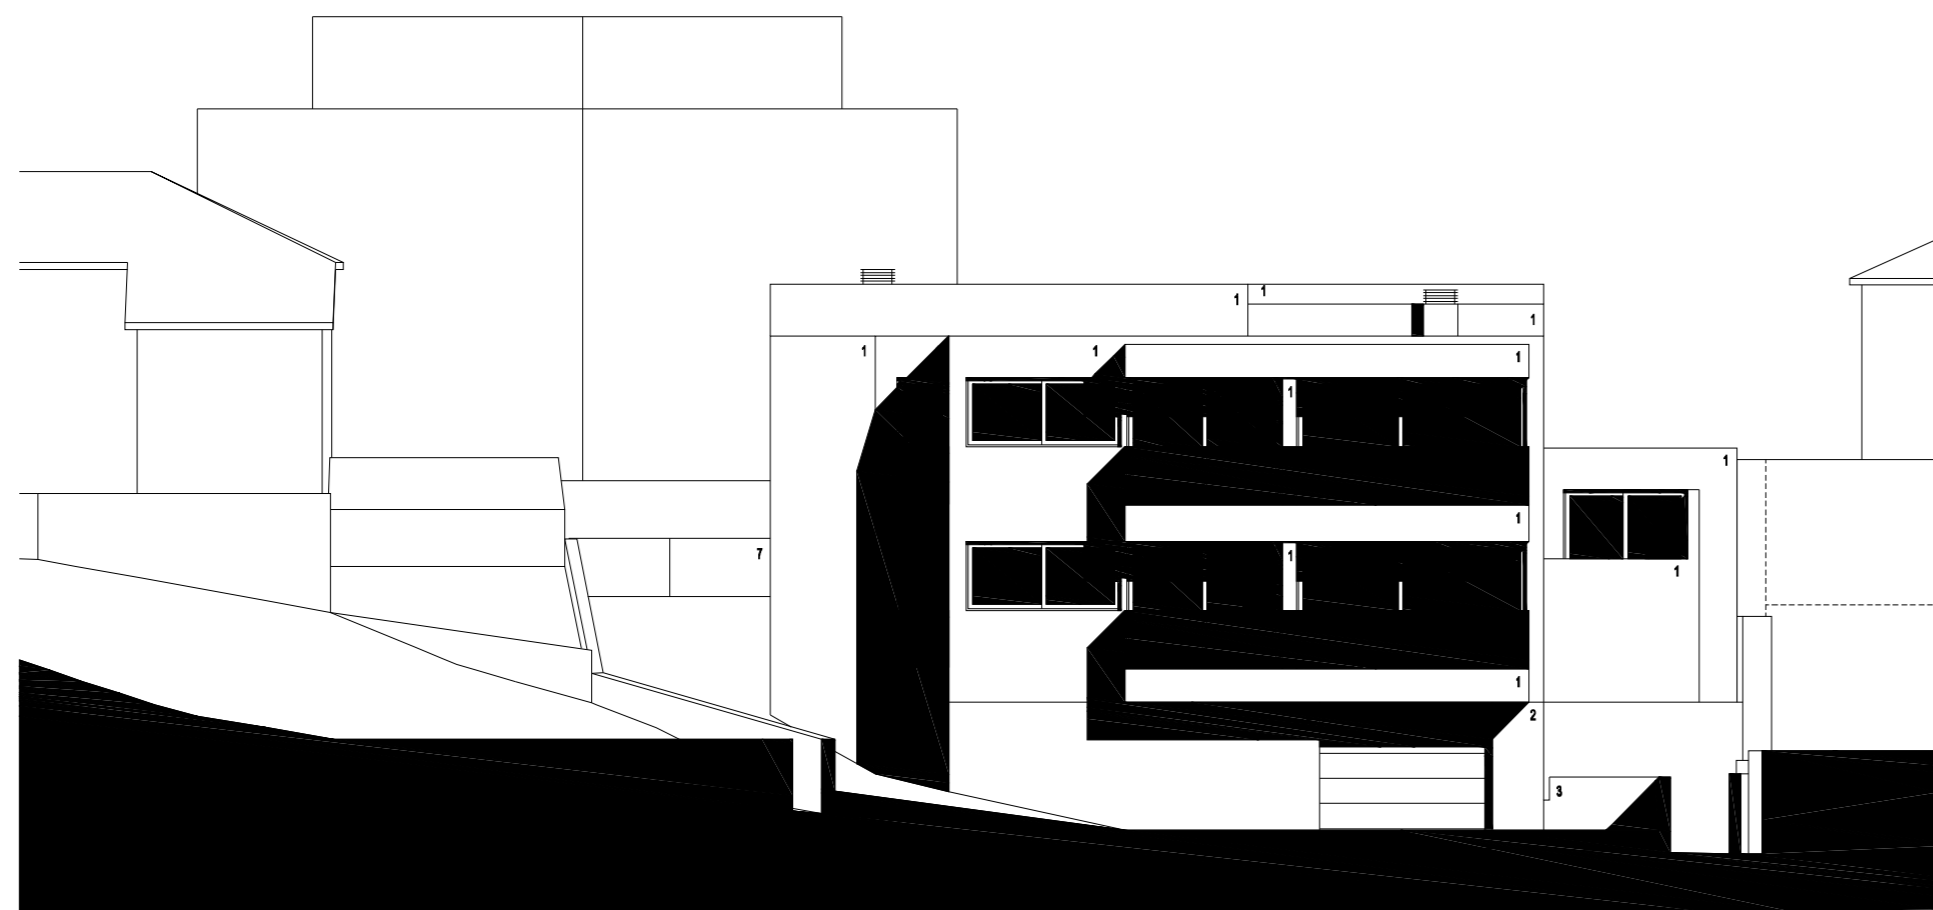


ALÇADO SUL

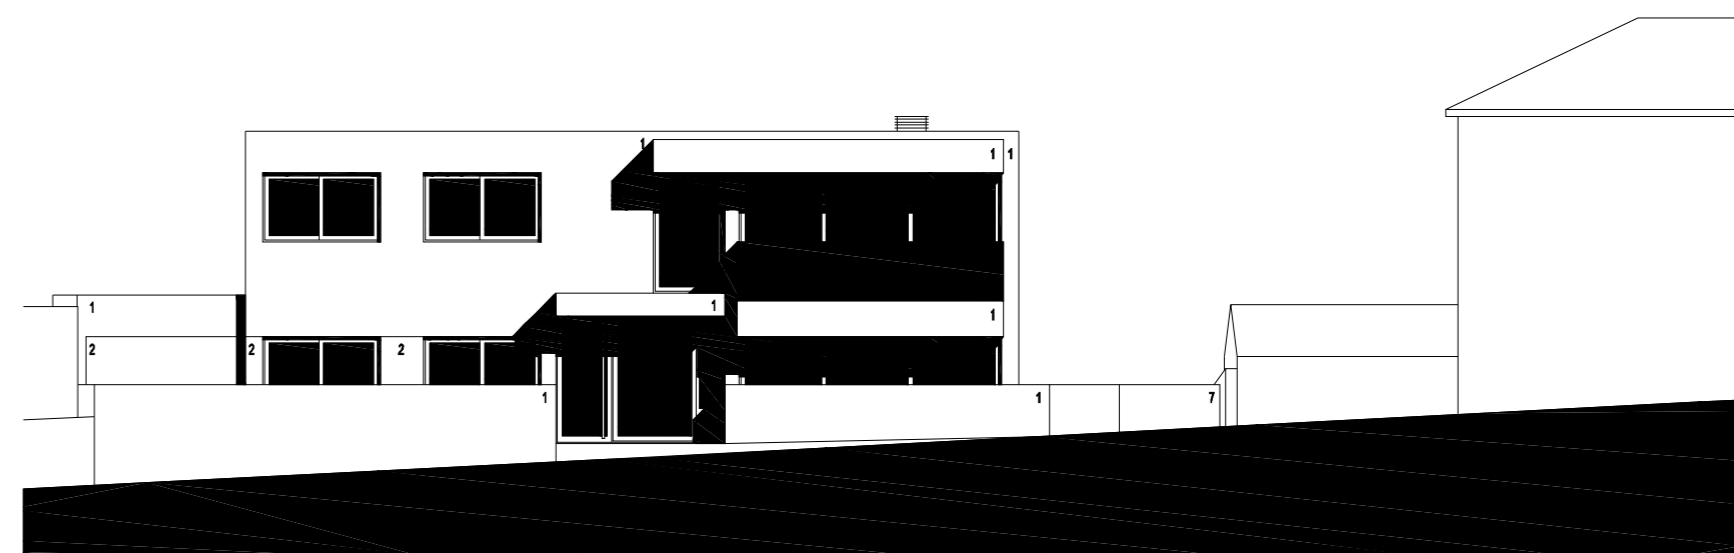

ALÇADO NORTE

— LINHA NATURAL DO TERRENO

1- ISOLAMENTO TÉRMICO PARA EXTERIOR- ETICS, TIPO CAPPOTTO, À COR BRANCA 2- PLACAS DE GRANITO 3- MUROS PINTADOS À COR CINZA 4- CADILHARIA EM ALUMÍNIO TERMOACABADO À COR CINZA ESCURO 5- VIDRO LAMINADO 6- PORTÃO SECCIONADO "tipo HÖRMANN, ref. SILKGRAN" ou equivalente À COR CINZA ESCURO 7- PORTÃO E EXTERIOR PINTADO À COR CINZA ESCURO

 

ARQUITECTURA - ADITAMENTO

ÍNDICE LAYERS:

0	Margens e legendas
00LC	Linhas de corte plantas
OLEV-	Levantamento topográfico
OLEV-ARVORES	Árvores
OLEV-CADASTRO	Levantamento de elementos existentes
OLEV-CONSTRUÇOES	Linhas de levantamento construções
OLEV-CONSTRUÇOES_TRAMA	Trama de levantamento construções
OLEV-COTAS	Cotas do terreno
OLEV-COTAS_PONTOS	Pontos das cotas
OLEV-CURVAS	Linhas das curvas de nível
OLEV-LIM_TERRENO	Limite de terreno
OLEV-TEXTO	Texto
0ALC-	Linhas de alçado em vista
0ALC-CAIX	Linhas de alçado das janelas e portas
0ALC-CORTE	Linhas de alçado em corte
0ALC-EXISTENTE	Linhas do existente
0ALC-TEXTO	Texto
0ALC-TEXTO_COTAGEM	Texto e cotas
0ALC-TR	Tramas
0ALC-TR_SOMBRAS	Trama de sombras
0ALC-TR_vidro_caix	Trama de vidros
C0	Linhas em vista
C0-MOBILIA	Linhas de mobiliário
CC	Linhas em corte
CTR	Tramas
CTR-AREA	Trama área contabilizada para índice
CTX	Texto das áreas e cotas de pavimento
CTX_COTAS	Cotas do terreno
R0	Linhas em vista
R0-CEDÊNCIA	Tramas de áreas de cedência
R0-INT_FUTURA	Linhas de proposta para intervenção futura
R0-MOBILIA	Linhas de mobiliário
R0-MOBILIA_1	Linhas de mobiliário
RR	Linhas em corte
RTR	Tramas
RTX	Texto das áreas e cotas de pavimento
RTX_RAIO	Raio alínea d) Art.º 69º RGEU
10	Linhas em vista
10-MOBILIA	Linhas de mobiliário
11	Linhas em corte
1TR	Tramas
1TX	Texto das áreas e cotas de pavimento
1TX_RAIO	Raio alínea d) Art.º 69º RGEU
COB	Linhas em vista