


PLANTA

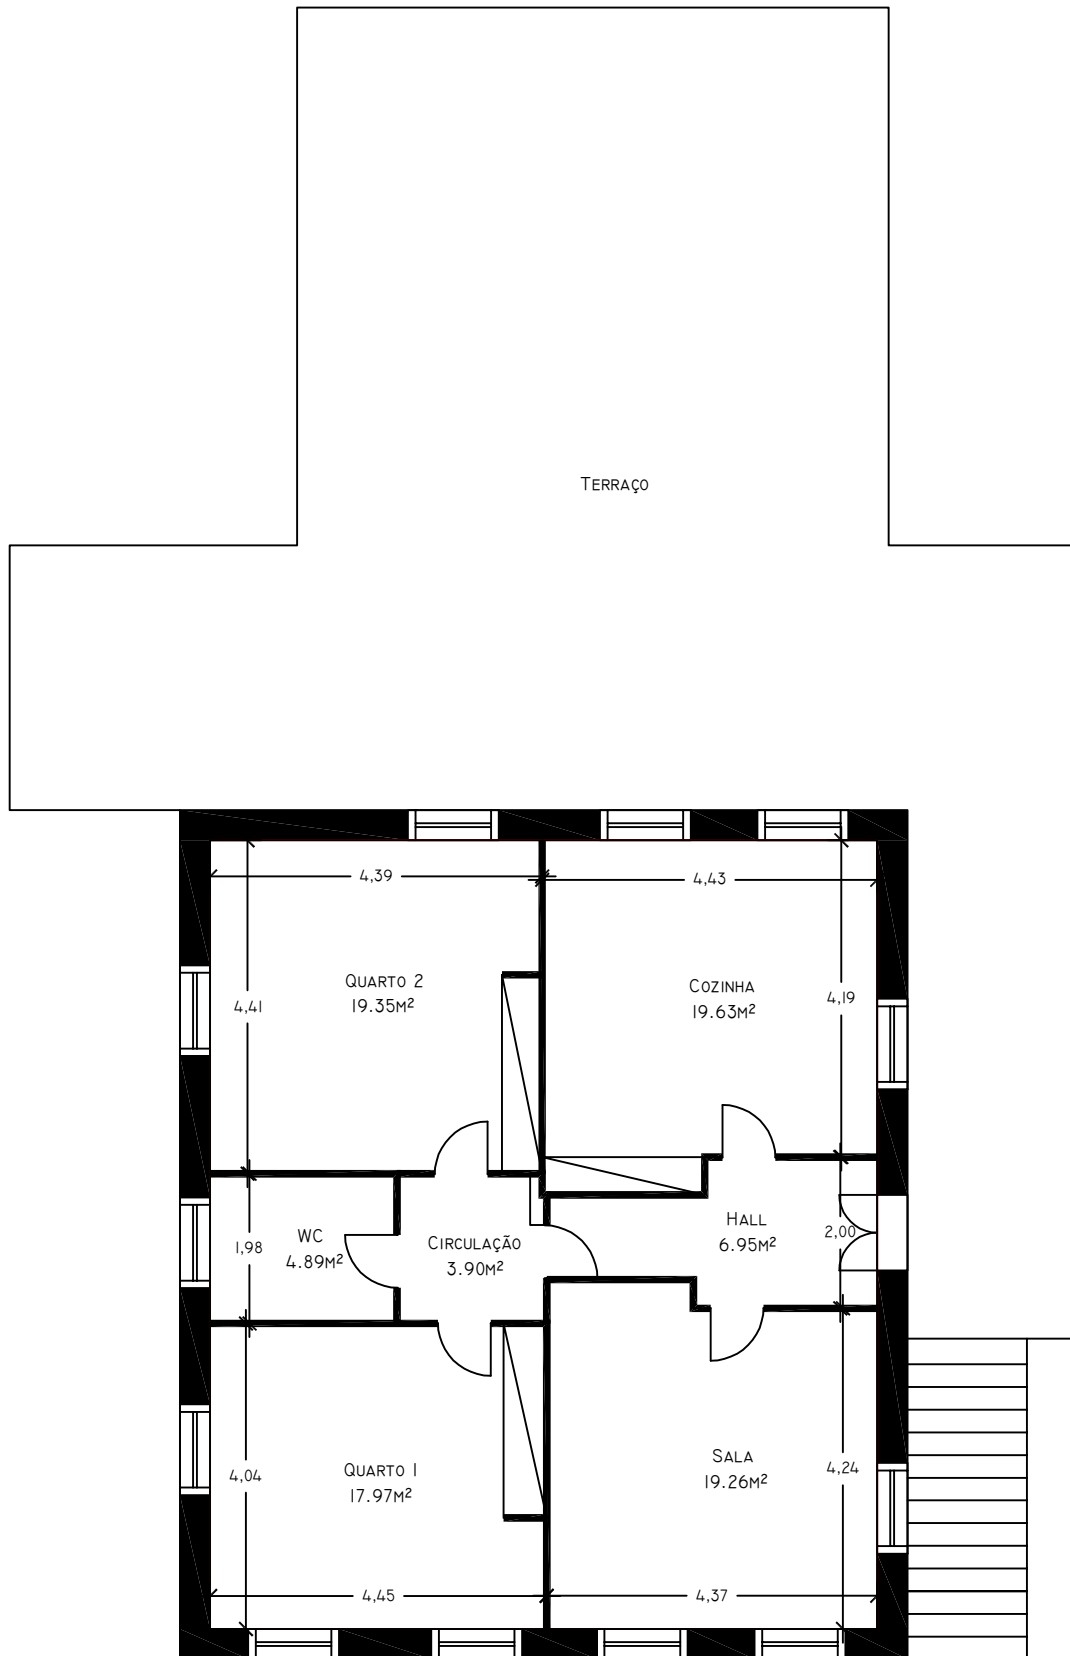

Escala - 1:100