



PLANTA

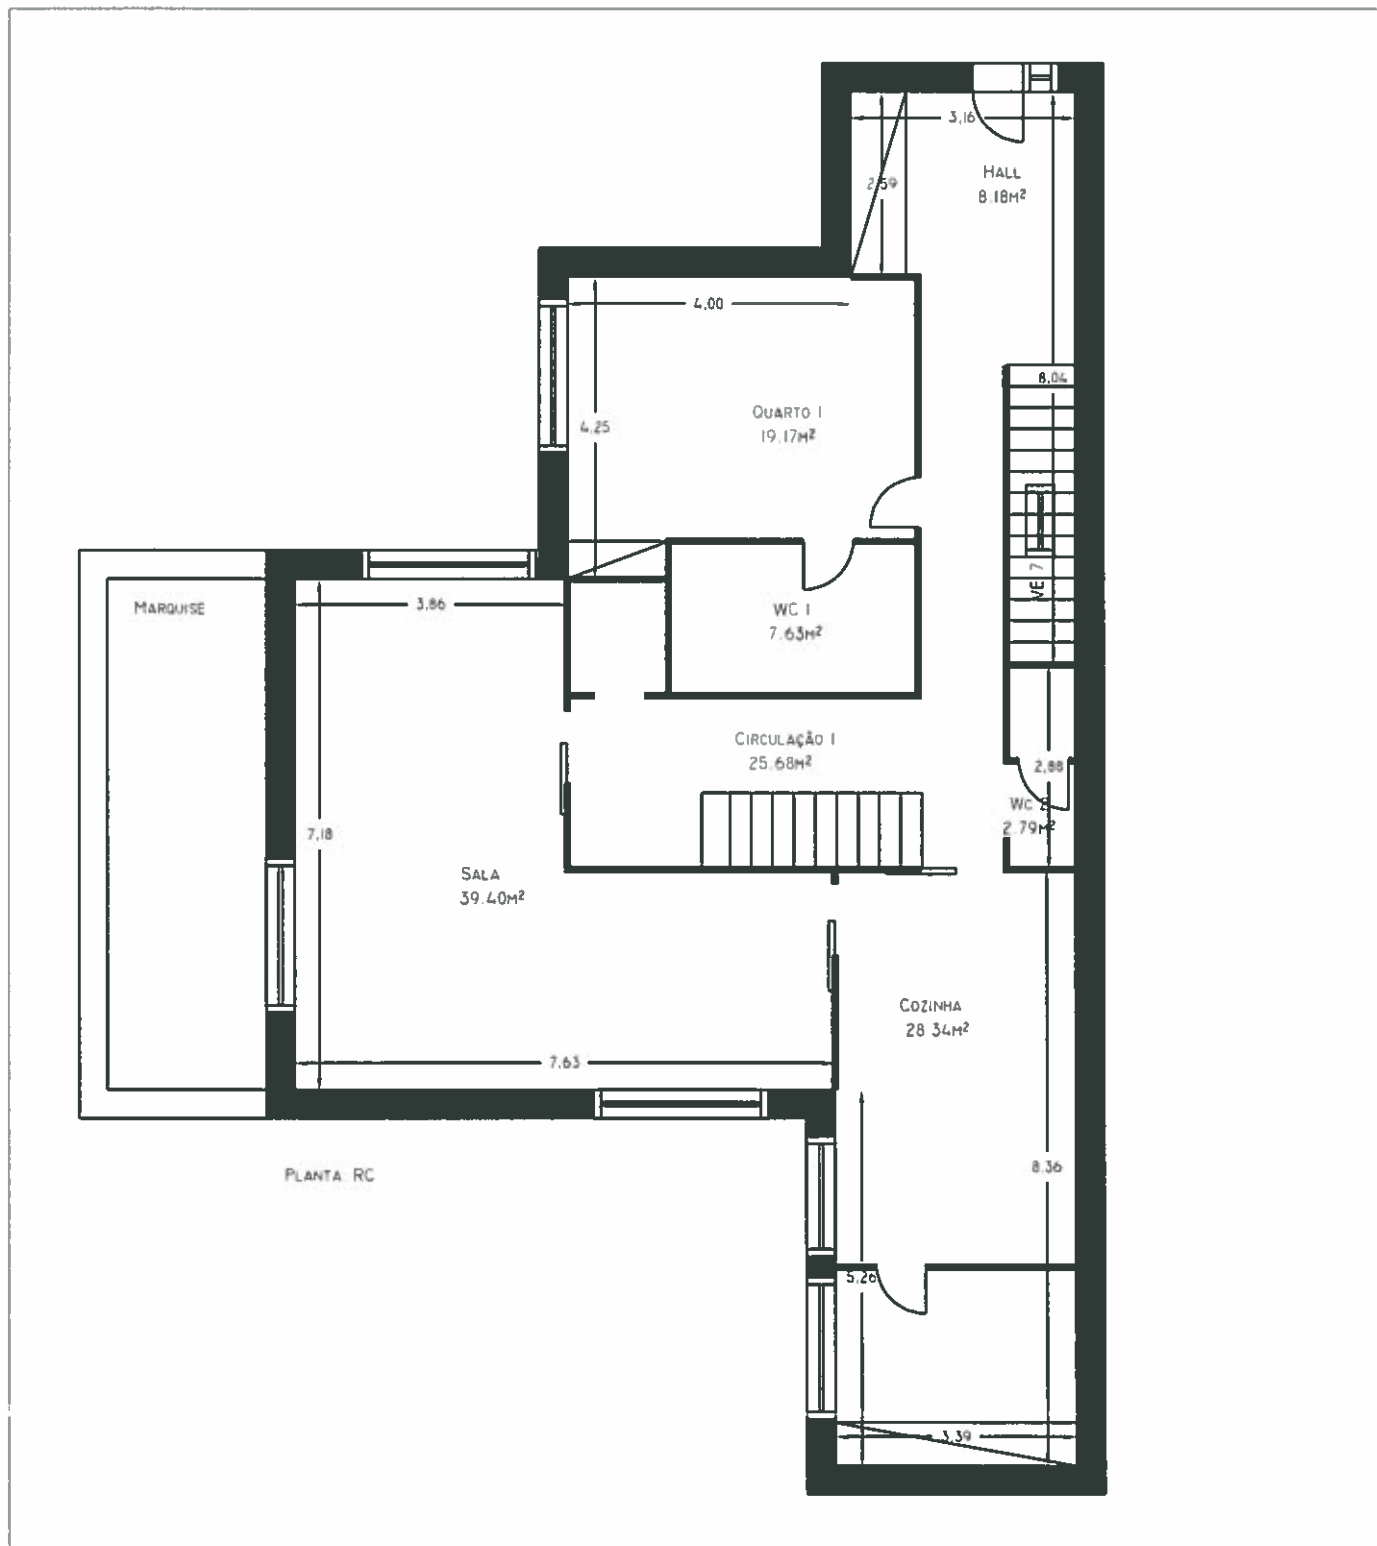

Escala - 1/100

PLANTA

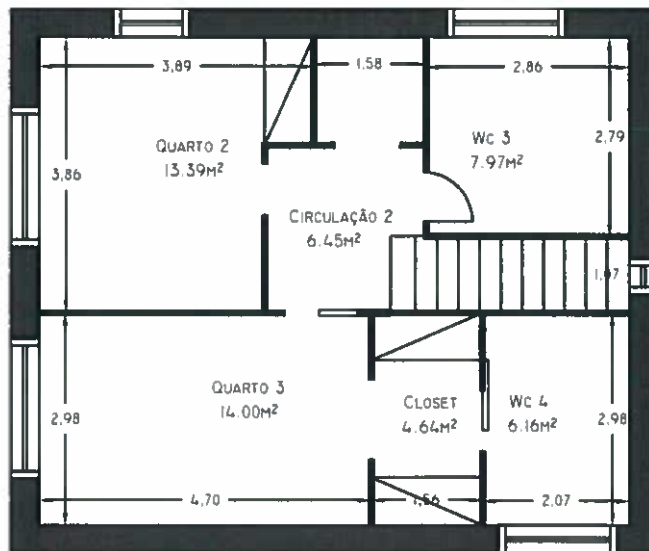

PLANTA 1º ANDAR

Escala - 1:100