


PLANTA DO 1º ANDAR



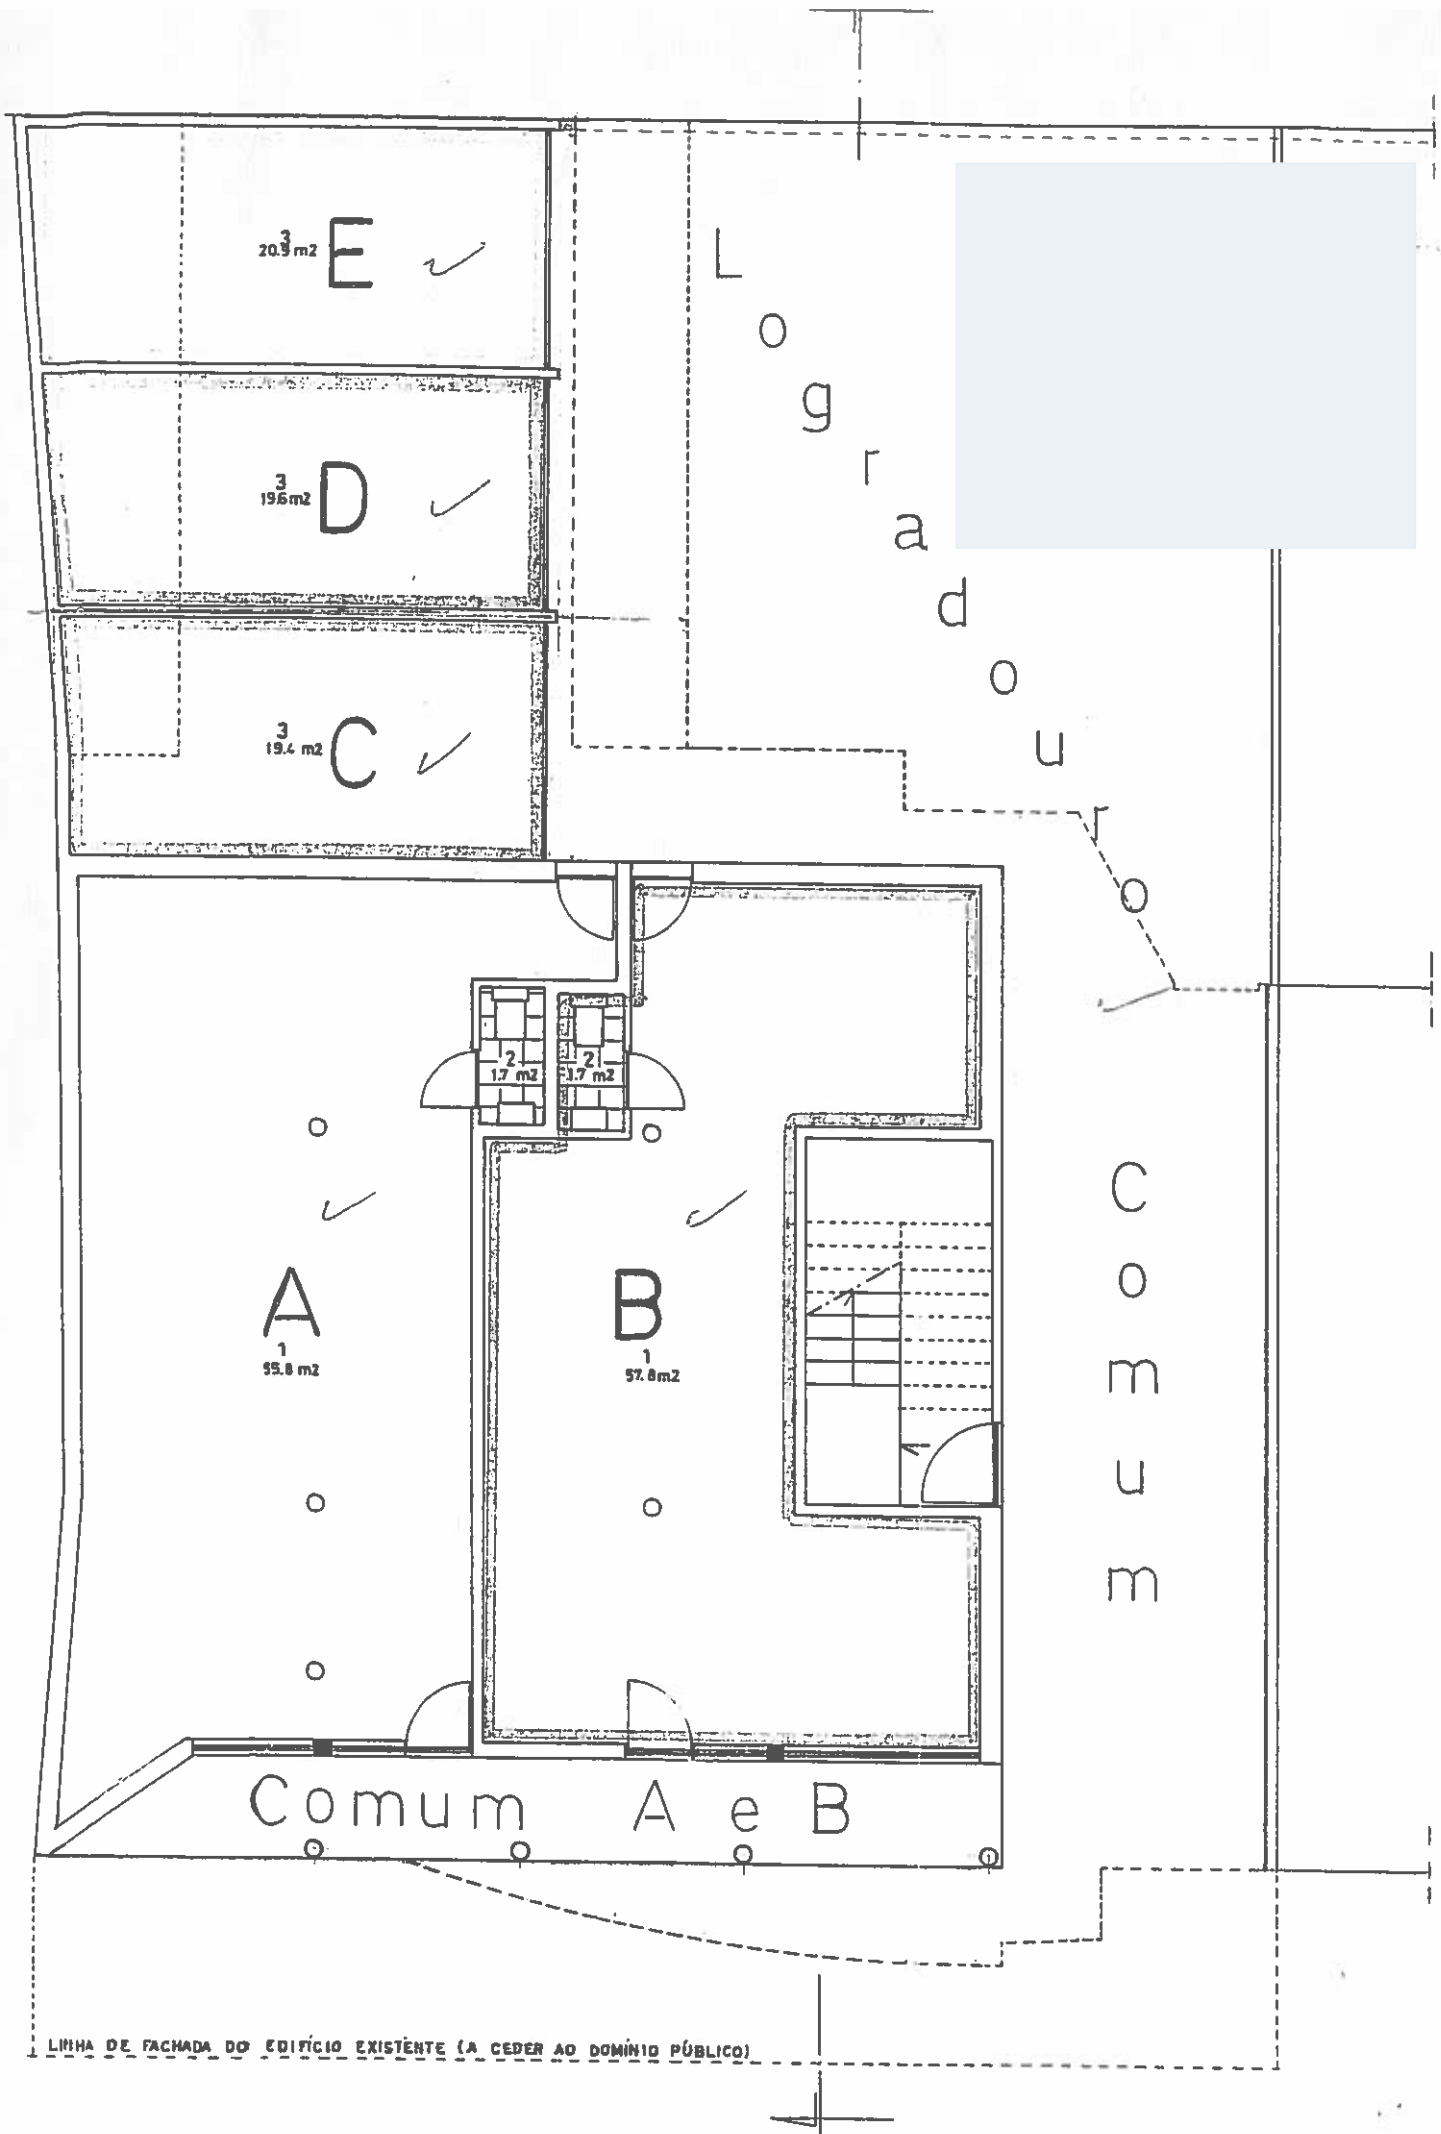

LINHA DE FACHADA DO EDIFÍCIO EXISTENTE (A CEDER AO DOMÍNIO PÚBLICO)

