



 


ARMAZÉM INDUSTRIAL

 

- NOTAS GERAIS**
1. VERIFICAR TODAS AS DIMENSÕES NO LOCAL/OBRA
 2. TODAS AS DIMENSÕES ESTÃO EM METROS
 3. TODAS AS MEDIÇÕES VERTICAIS ASSUMEM A COTA SOLEIRA COMO 0.00 (Salvo indicação em contrário)
 4. LINHA DO "PISO" REFERE-SE AO TOPO DOS LAJES ACABADAS
 5. ESTE DESENHO DEVE SER LIDO EM CONJUNÇÃO COM AS NOTAS GERAIS
 6. AS OBRAS A REALIZAR, SEJA EM TRABALHOS OU MATERIAIS, DEVERÃO SER EXECUTADAS SEQUENDO AS BOAS PRÁTICAS DE CONSTRUÇÃO E A LEGISLAÇÃO APLICÁVEL.
 7. TODOS OS TRABALHOS DEVERÃO SER VERIFICADOS E VALIDADOS PELA FISCALIZAÇÃO, A CARGO DO DONO DE OBRA.
 8. QUAISQUER DISCREPÂNCIAS NOS DESENHOS DEVEM SER NOTIFICADAS AOS PROJECTISTAS, ANTES DE SE PROCEDER QUALQUER TRABALHO
 9. CONSULTAR PROJECTOS DE ARQUITECTURA, ACESSIBILIDADES, TODOS OS PROJECTOS DE ESPECIALIDADES E OUTRAS CATEGORIAS OU DESENHOS PARA NOTAS ADICIONAIS E COMPATIBILIZAÇÃO
 10. VERIFICAR TAMBÉM / LOCALIZAÇÃO / ACABAMENTO DE CADA ELEMENTO CONSTRUCTIVO
 11. EM CASO DE ALTERAÇÃO AO PROJECTO EM OBRA, O EMPREITEIRO DEVERÁ EXECUTAR A SOLUÇÃO MAIS LÓGICA, COM PREVIÁ VALIDAÇÃO DOS PROJECTISTAS EM CASO DE DÚVIDA, E COM A APROVAÇÃO EXPRESSA DO DONO DE OBRA.
 12. VERIFICAR NOTAS GERAIS ESTRUTURAIS E PROJECTOS DE EXECUÇÃO

ESTE DESENHO POSSUI DIREITOS DE AUTOR e não deve ser alterado ou copiado de nenhuma forma ou parte, sem consentimento prévio por escrito ao seu autor e só pode ser usado pelo proprietário actual, sendo nosso cliente actual, conforme referido no desenho.


LEGENDA

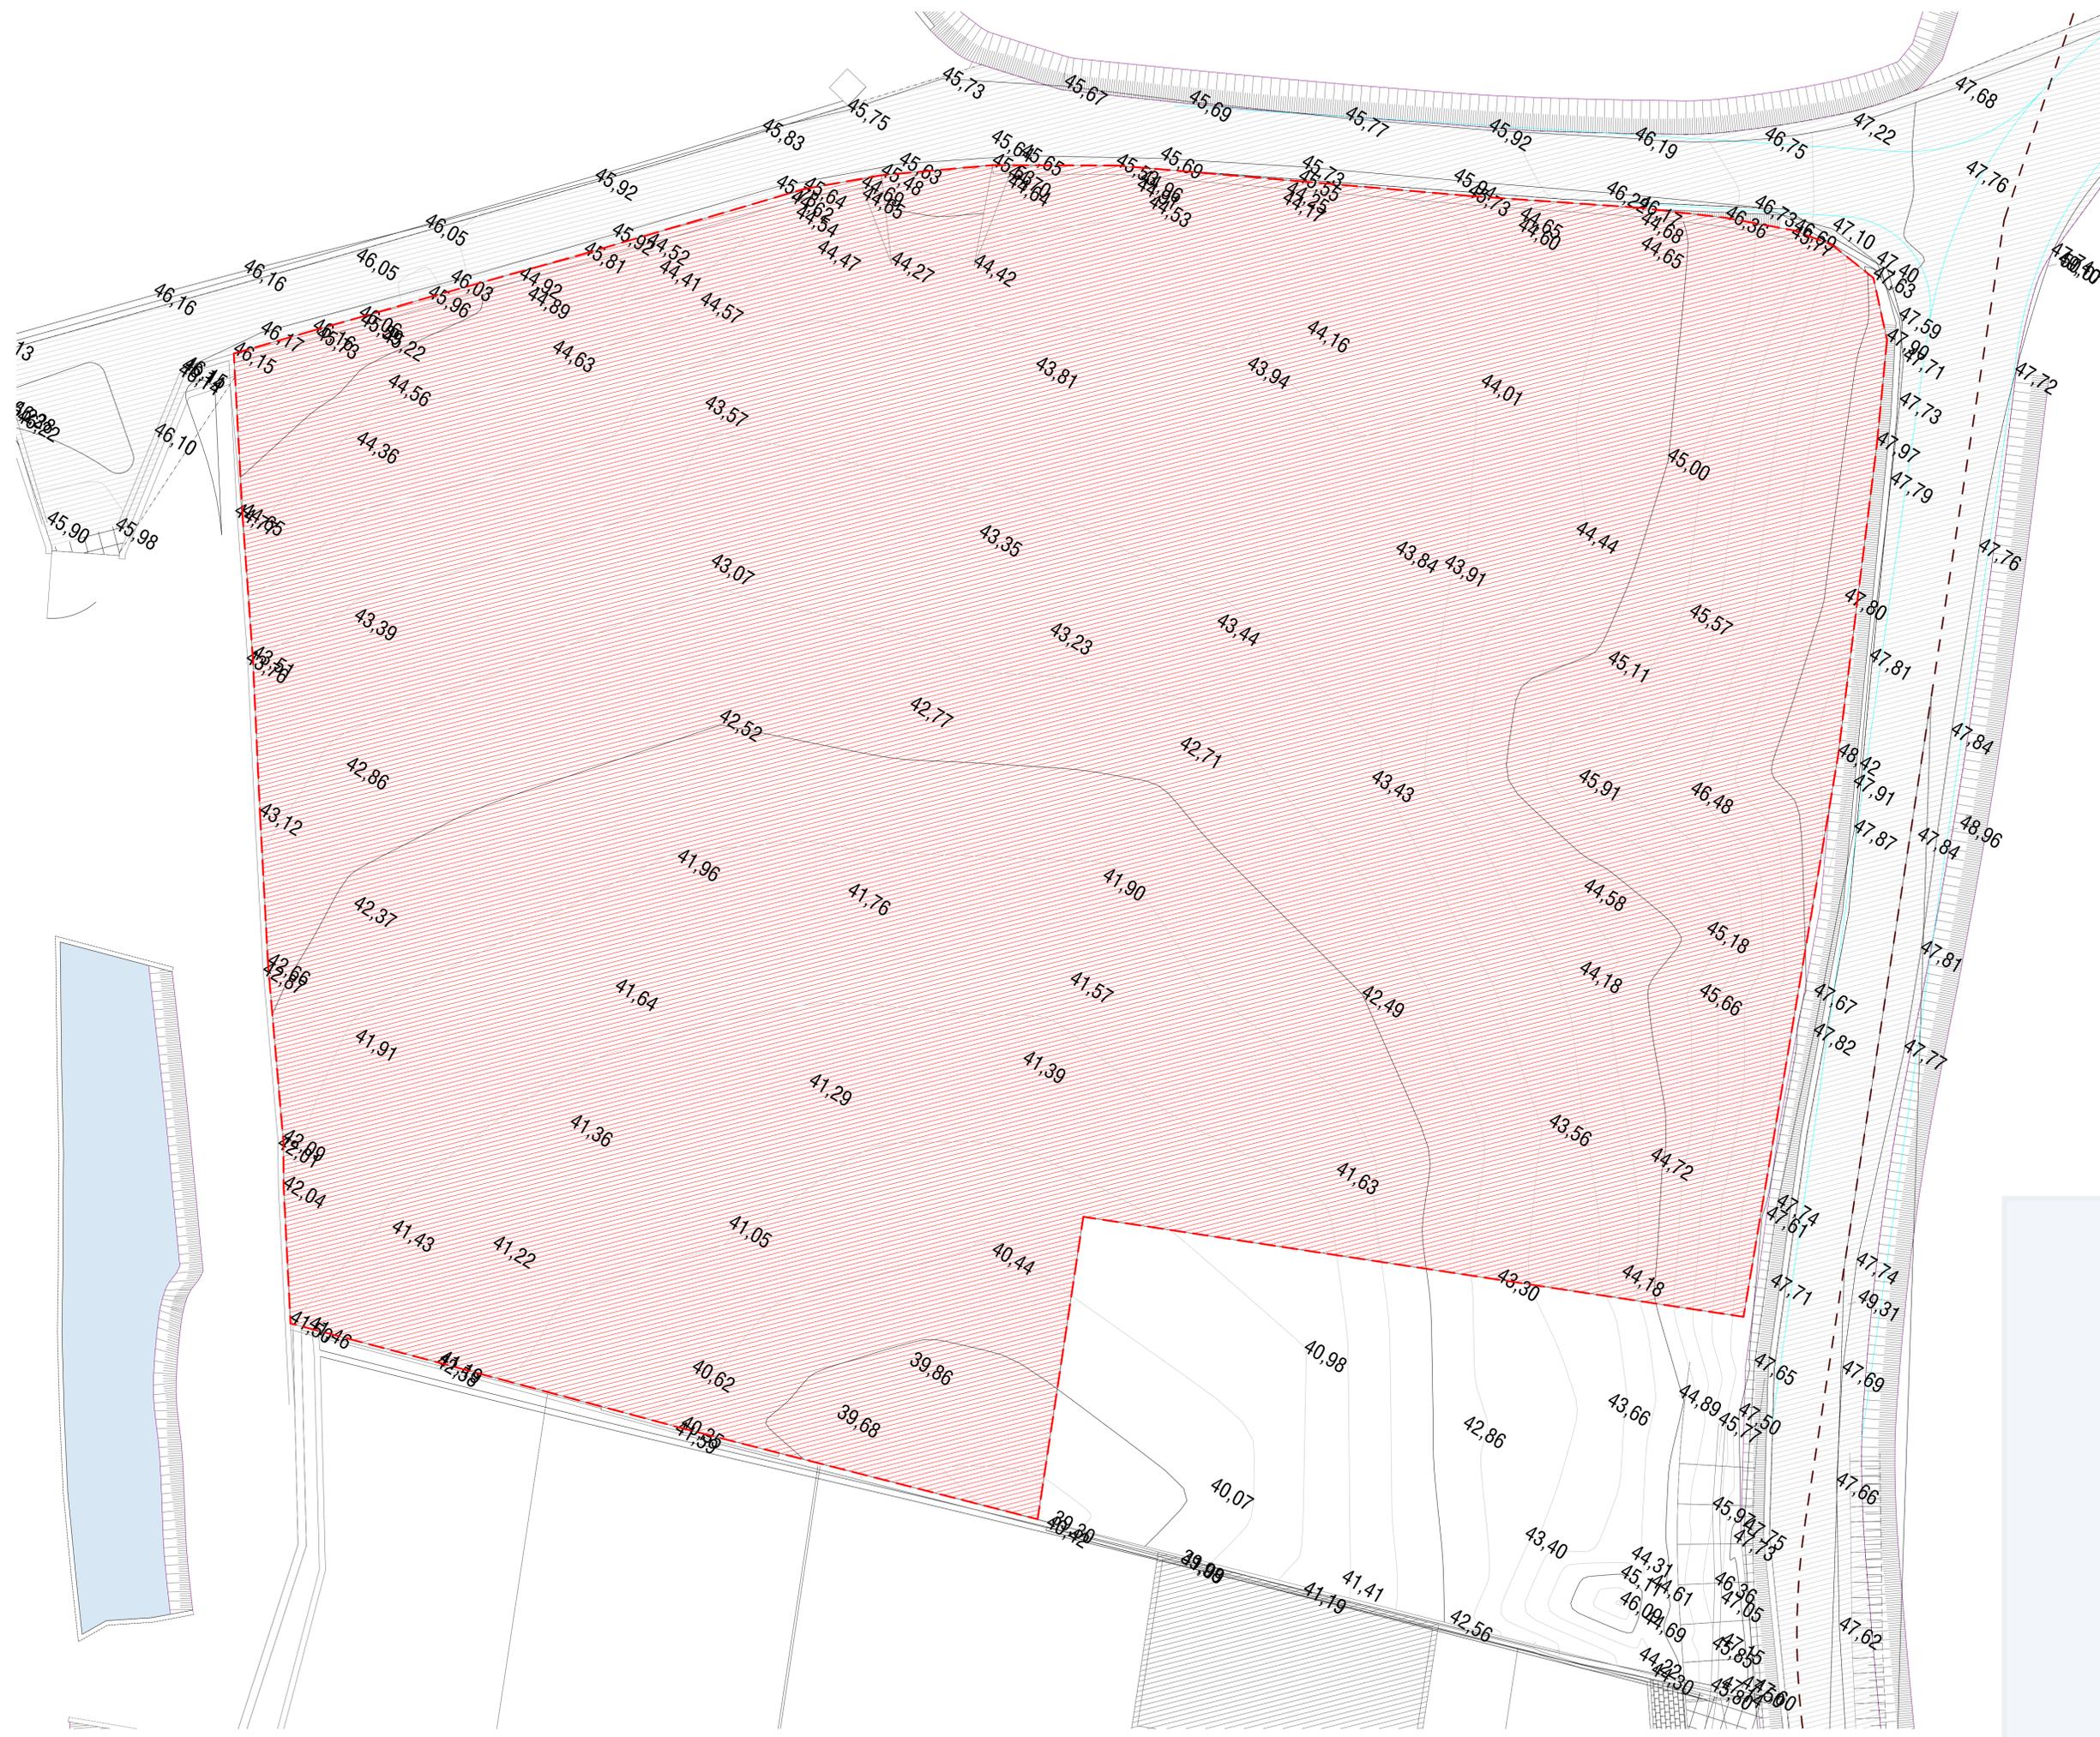

- NOTAS GERAIS**
1. VERIFICAR TODAS AS DIMENSÕES NO LOCAL/OBRA
 2. TODAS AS DIMENSÕES ESTÃO EM METROS
 3. TODAS AS MEDIÇÕES VERTICAIS ASSUMEM A COTA SOLEIRA COMO 0.00 (Salvo indicação em contrário)
 4. LINHA DO "PISO" REFERE-SE AO TOPO DOS LAJES ACABADAS
 5. ESTE DESENHO DEVE SER LIDO EM CONJUNÇÃO COM AS NOTAS GERAIS
 6. AS OBRAS A REALIZAR, SEJA EM TRABALHOS OU MATERIAIS, DEVERÃO SER EXECUTADAS SEQUENDO AS BOAS PRÁTICAS DE CONSTRUÇÃO E A LEGISLAÇÃO APLICÁVEL.
 7. TODOS OS TRABALHOS DEVERÃO SER VERIFICADOS E VALIDADOS PELA FISCALIZAÇÃO, A CARGO DO DONO DE OBRA.
 8. QUAISQUER DISCREPÂNCIAS NOS DESENHOS DEVEM SER NOTIFICADAS AOS PROJECTISTAS, ANTES DE SE PROCEDER QUALQUER TRABALHO
 9. CONSULTAR PROJECTOS DE ARQUITECTURA, ACESSIBILIDADES, TODOS OS PROJECTOS DE ESPECIALIDADES E OUTRAS CATEGORIAS OU DESENHOS PARA NOTAS ADICIONAIS E COMPATIBILIZAÇÃO
 10. VERIFICAR VARRINHO / LOCALIZAÇÃO / ACABAMENTO DE CADA ELEMENTO CONSTRUCTIVO
 11. EM CASO DE ALTERAÇÃO AO PROJECTO EM OBRA, O EMPREITEIRO DEVERÁ EXECUTAR A SOLUÇÃO MAIS LÓGICA, COM PREVIÁ VALIDAÇÃO DOS PROJECTISTAS EM CASO DE DÚVIDA, E COM A APROVAÇÃO EXPRESSA DO DONO DE OBRA.
 12. VERIFICAR NOTAS GERAIS ESTRUTURAIS E PROJECTOS DE EXECUÇÃO

ESTE DESENHO POSSUI DIREITOS DE AUTOR e não deve ser alterado ou copiado de nenhuma forma ou parte, sem consentimento prévio por escrito ao seu autor e só pode ser usado pelo proprietário actual, sendo nosso cliente actual, conforme referido no desenho.


LEGENDA

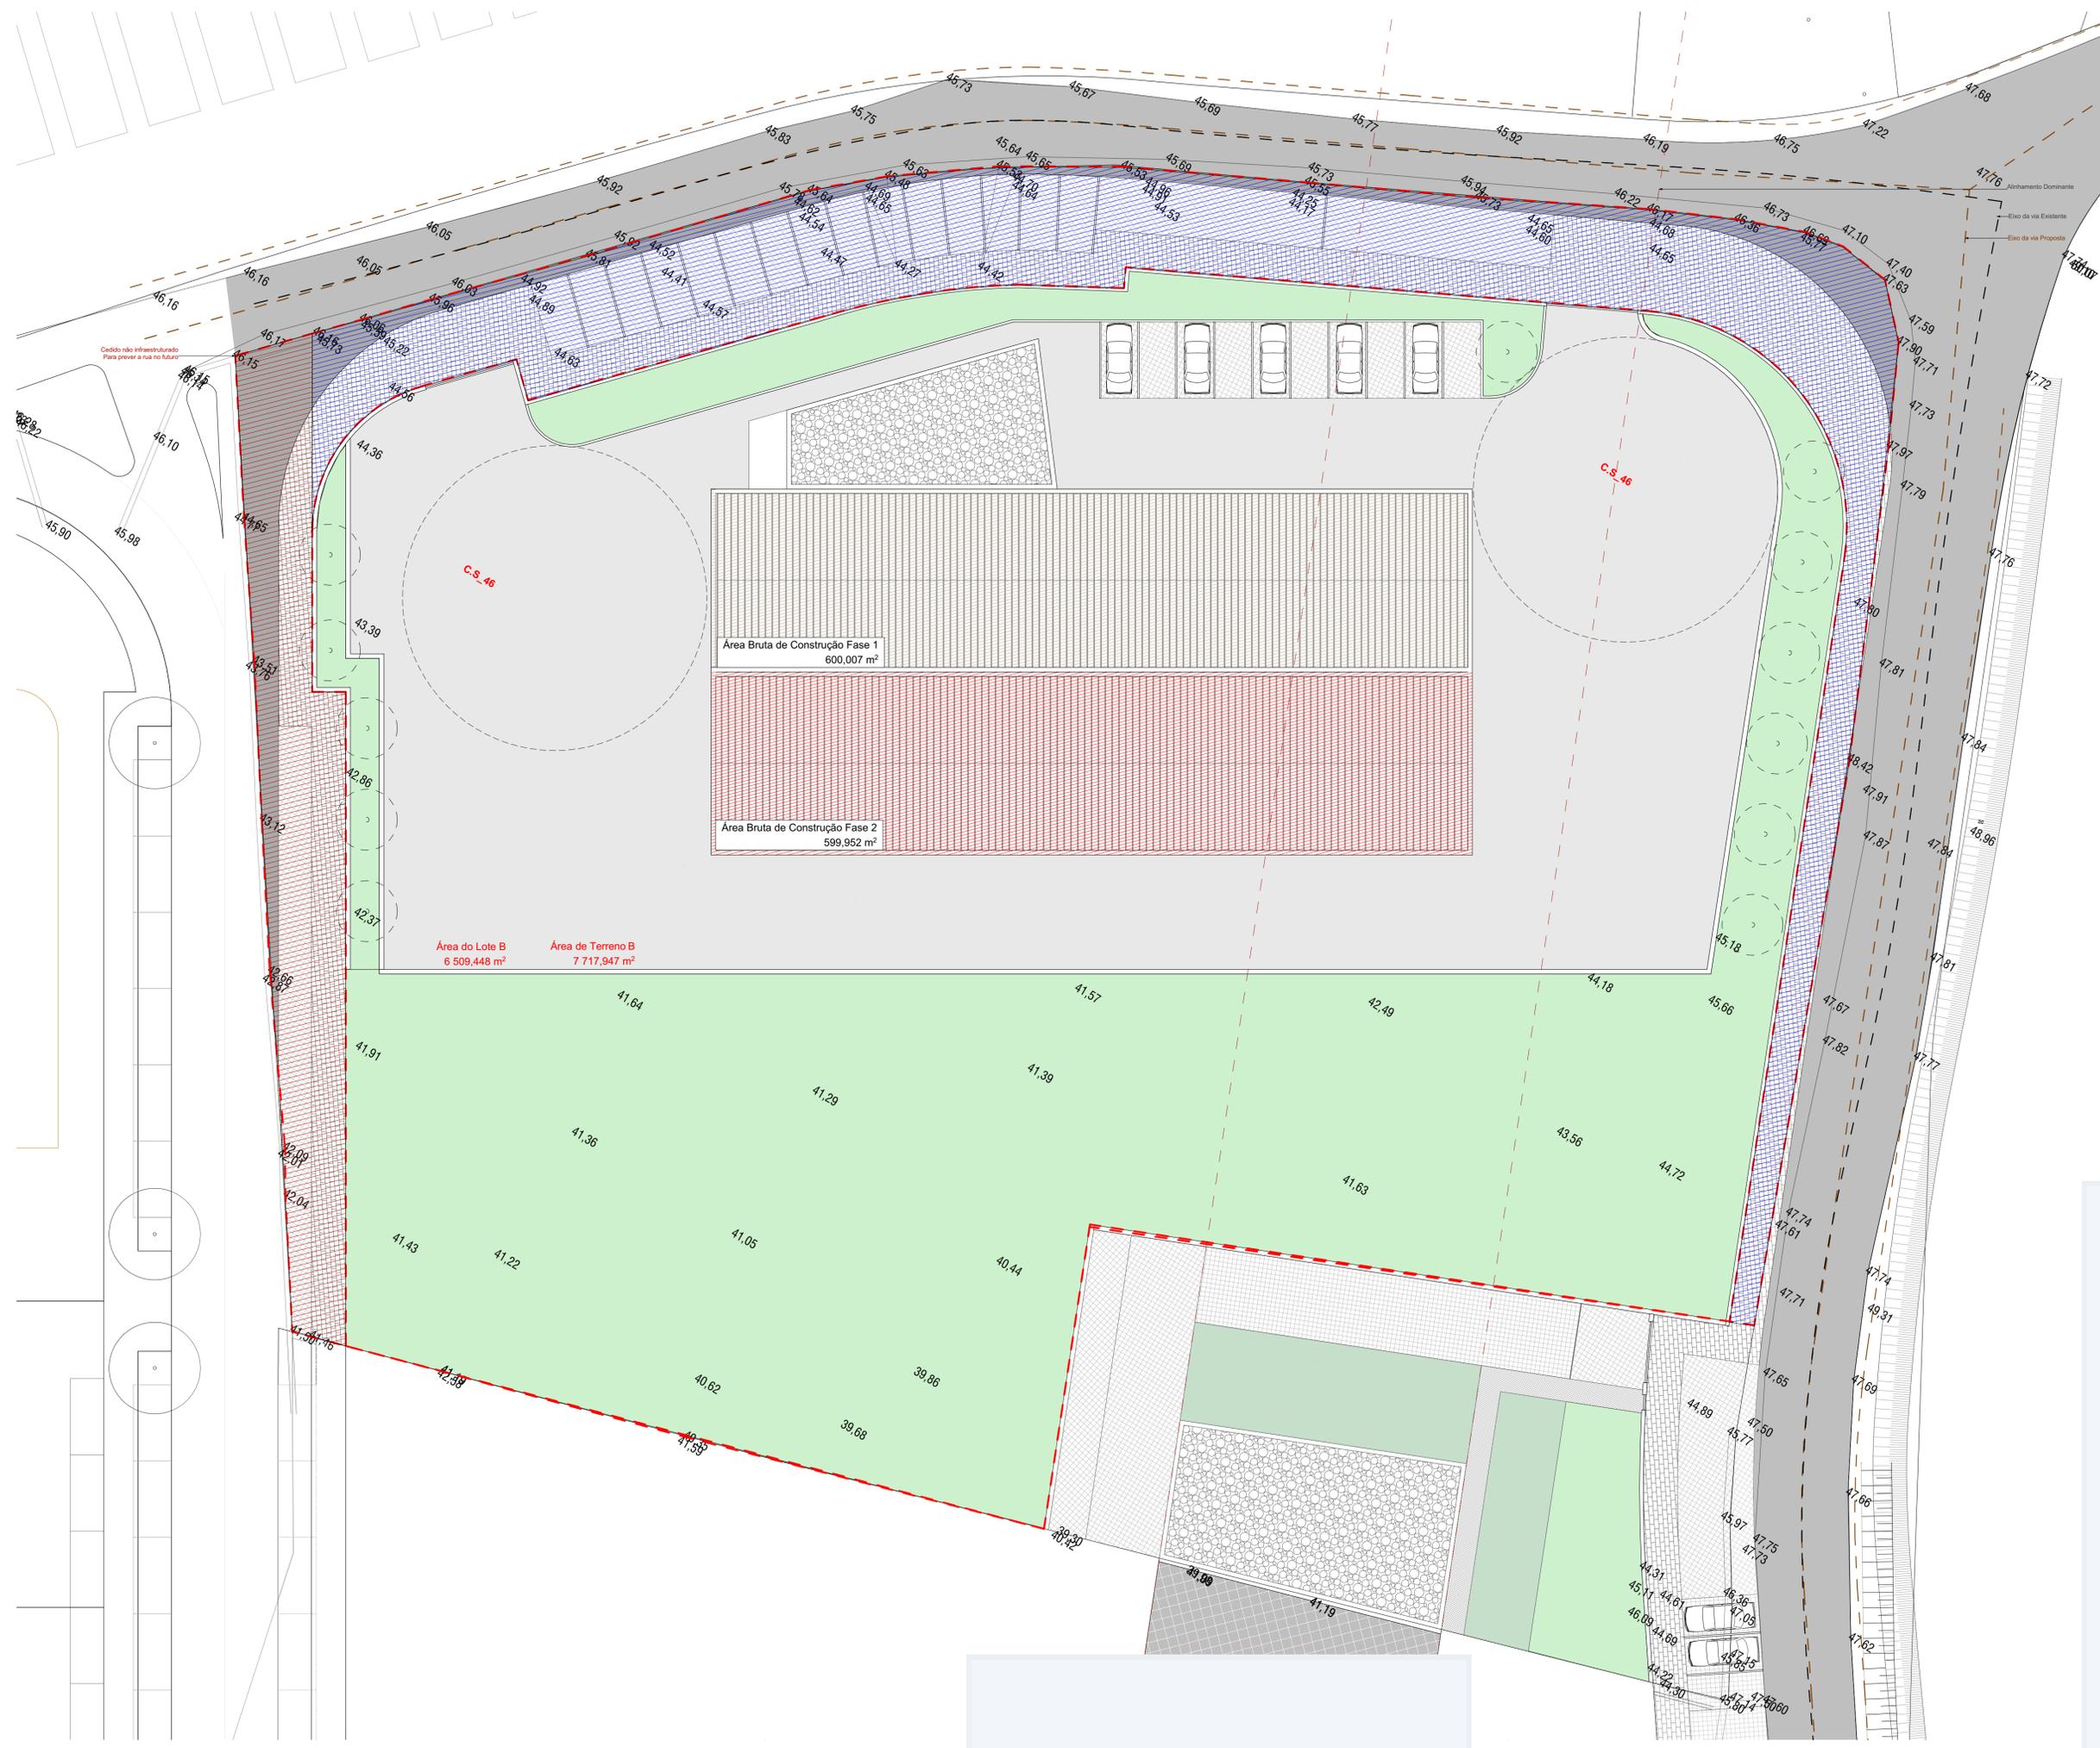

NOTAS GERAIS
 1. VERIFICAR TODAS AS DIMENSÕES NO LOCAL/OBRA
 2. TODAS AS DIMENSÕES ESTÃO EM METROS
 3. TODAS AS MEDIÇÕES VERTICAIS ASSUMEM A COTA SOLEIRA COMO 0.00 (Salvo indicação em contrário)
 4. LINHA DO PISO* REFERE-SE AO TOPO DOS LAJES ACABADAS
 5. ESTE DESENHO DEVE SER LIDO EM CONJUNÇÃO COM AS NOTAS GERAIS
 6. AS OBRAS A REALIZAR, SEJA EM TRABALHOS OU MATERIAIS, DEVERÃO SER EXECUTADAS SEQUINDO AS BOAS PRÁTICAS DE CONSTRUÇÃO E A LEGISLAÇÃO APLICÁVEL
 7. TODOS OS TRABALHOS DEVERÃO SER VERIFICADOS E VALIDADOS PELA FISCALIZAÇÃO, A CARGO DO DONO DE OBRA
 8. QUAISQUER DISCREPÂNCIAS NOS DESENHOS DEVEM SER NOTIFICADAS AOS PROJECTISTAS, ANTES DE SE PROCEDER QUALQUER TRABALHO
 9. CONSULTAR PROJECTOS DE ARQUITECTURA, ACESSIBILIDADES, TODOS OS PROJECTOS DE ESPECIALIDADES E OUTRAS CATEGORIAS OU DESENHOS PARA NOTAS ADICIONAIS E COMPATIBILIZAÇÃO
 10. VERIFICAR VARIANTE / LOCALIZAÇÃO / ACABAMENTO DE CADA ELEMENTO CONSTRUCTIVO
 11. EM CASO DE ALTERAÇÃO AO PROJECTO EM OBRA, O EMPREITEIRO DEVERÁ EXECUTAR A SOLUÇÃO MAIS LÓGICA, COM PREVIÁ VALIDAÇÃO DOS PROJECTISTAS EM CASO DE DÚVIDA, E COM A APROVAÇÃO EXPRESSA DO DONO DE OBRA
 12. VERIFICAR NOTAS GERAIS ESTRUTURAIS E PROJECTOS DE EXECUÇÃO

ESTE DESENHO POSSUI DIREITOS DE AUTOR e não deve ser alterado ou copiado de nenhuma forma ou parte, sem consentimento prévio por escrito ao seu autor e só pode ser usado pelo proprietário actual, sendo nosso cliente actual, conforme referido no desenho.


LEGENDA

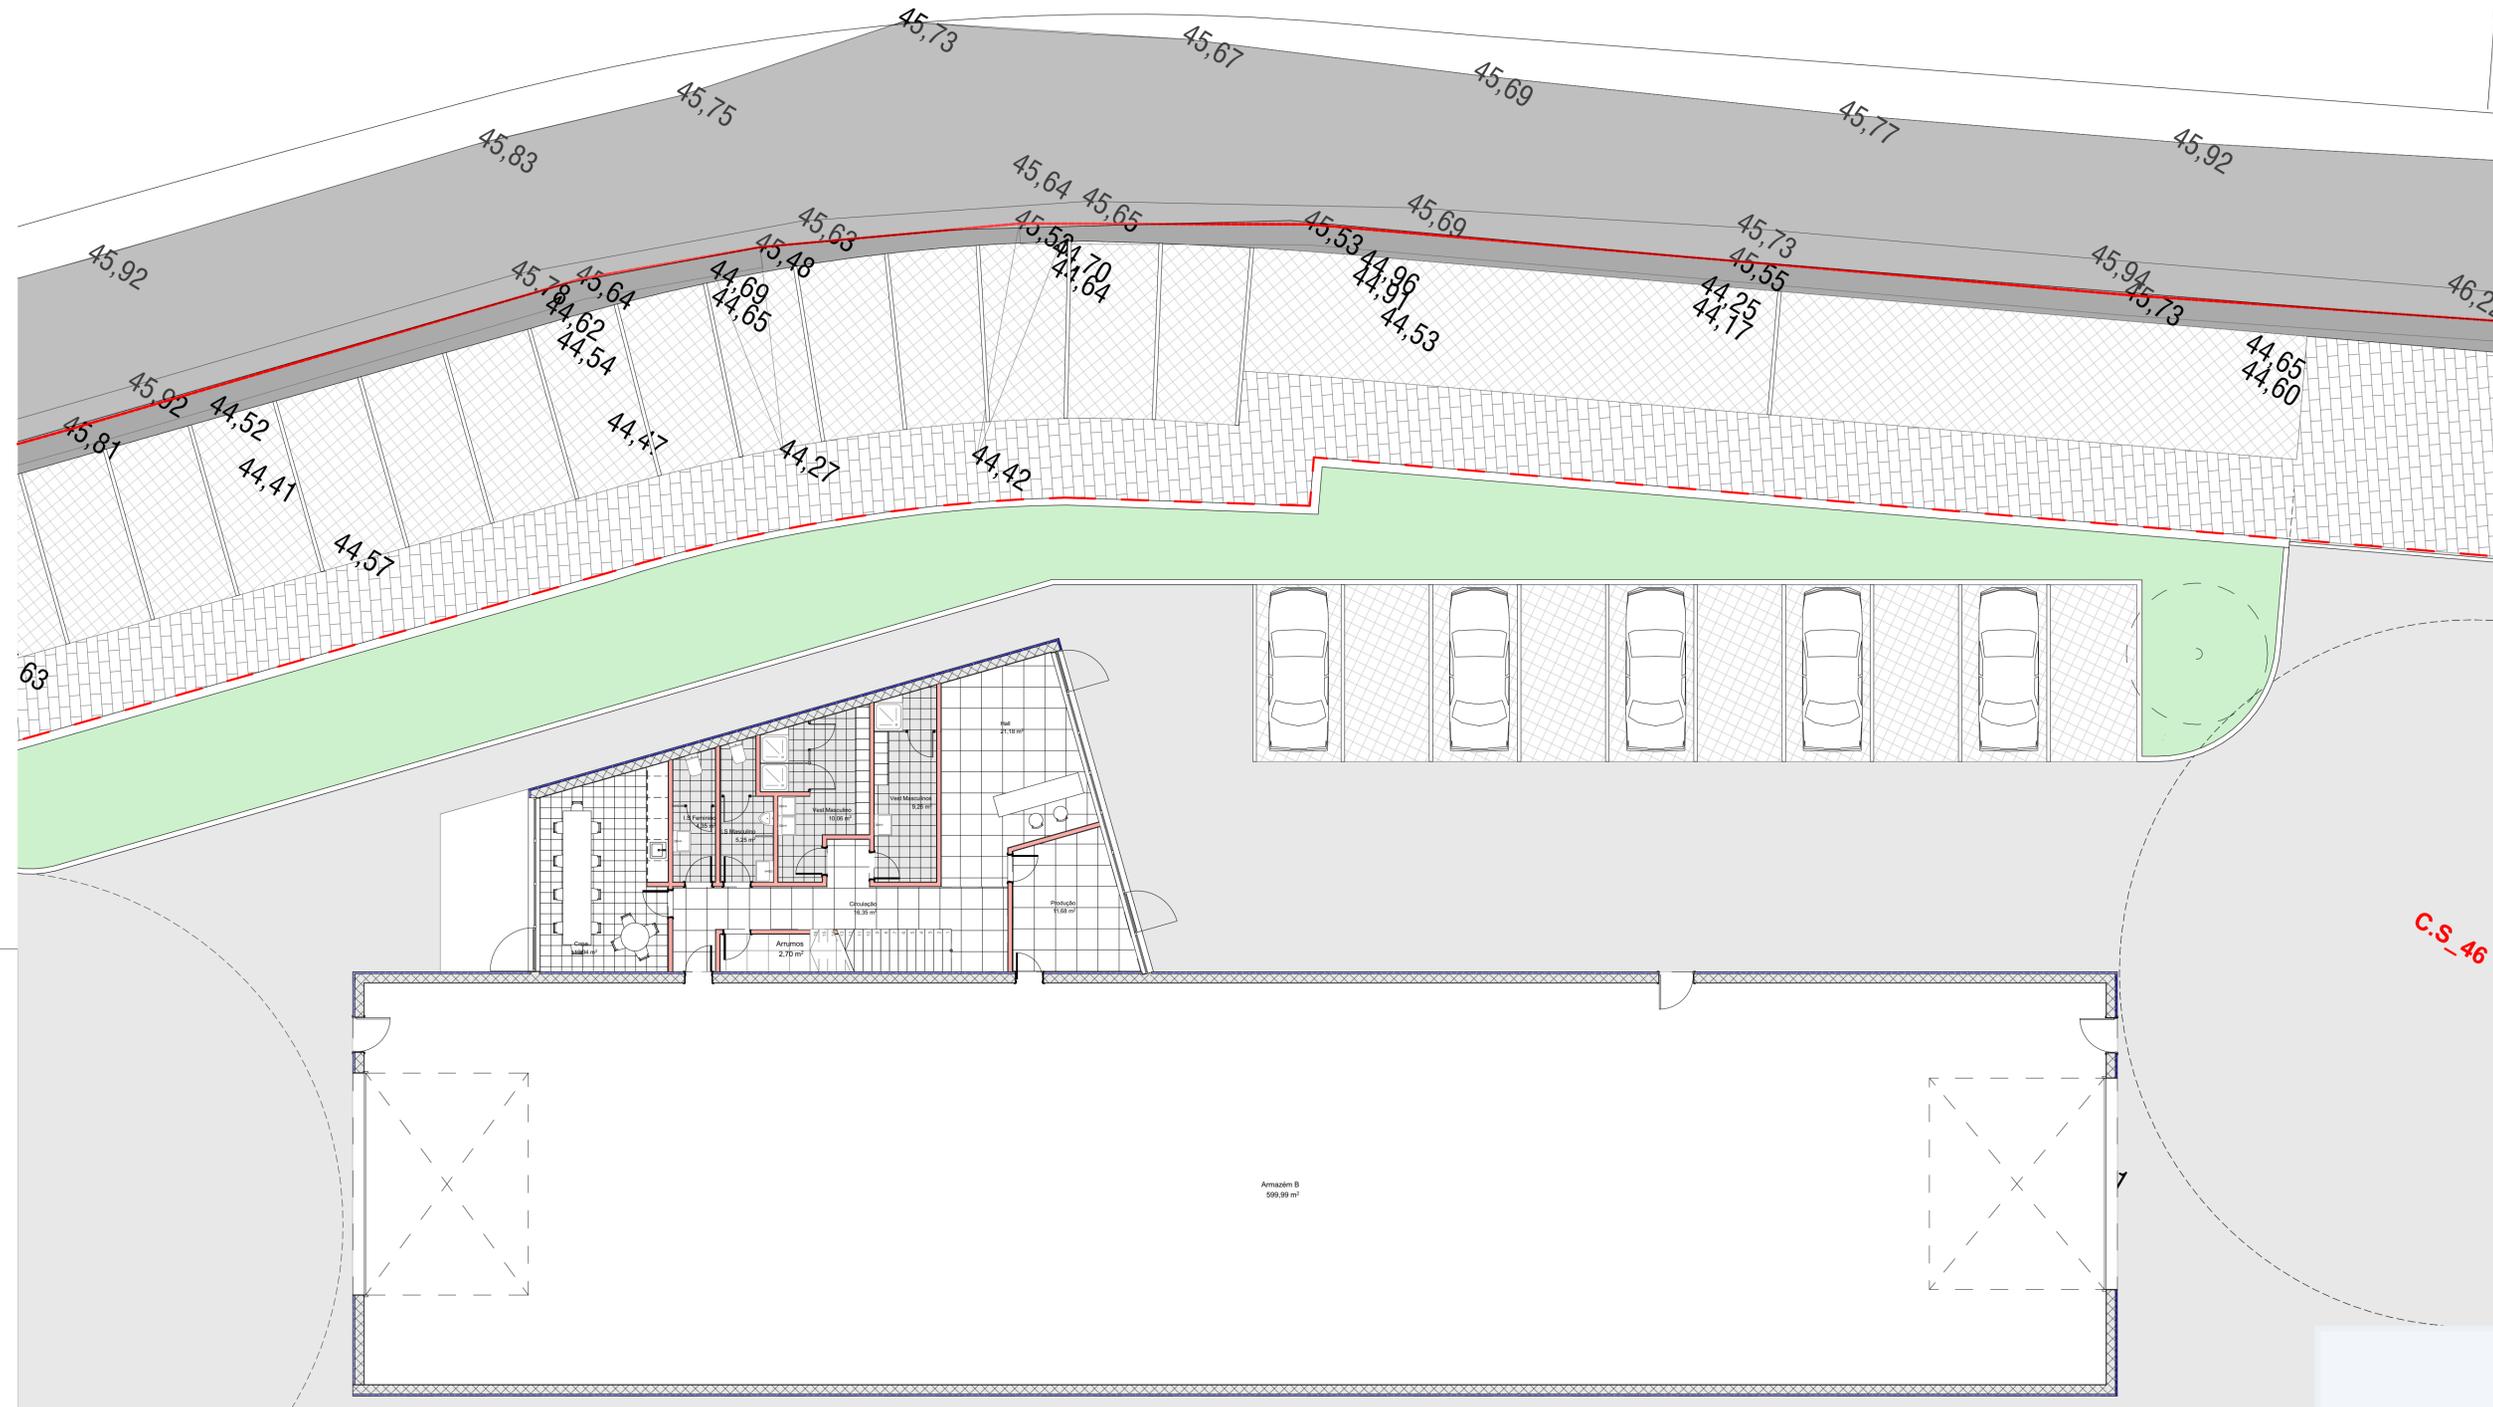

NOTAS GERAIS
 1. VERIFICAR TODAS AS DIMENSÕES NO LOCAL/OBRA
 2. TODAS AS DIMENSÕES ESTÃO EM METROS
 3. TODAS AS MEDIÇÕES VERTICAIS ASSUMEM A COTA SOLEIRA COMO 0.00 (Salvo indicação em contrário)
 4. LINHA DO PISO* REFERE-SE AO TOPO DOS LAJES ACABADAS
 5. ESTE DESENHO DEVE SER LIDO EM CONJUNÇÃO COM AS NOTAS GERAIS
 6. AS OBRAS A REALIZAR, SEJA EM TRABALHOS OU MATERIAIS, DEVERÃO SER EXECUTADAS SEQUINDO AS BOAS PRÁTICAS DE CONSTRUÇÃO E A LEGISLAÇÃO APLICÁVEL.
 7. TODOS OS TRABALHOS DEVERÃO SER VERIFICADOS E VALIDADOS PELA FISCALIZAÇÃO, A CARGO DO DONO DE OBRA.
 8. QUAISQUER DISCREPÂNCIAS NOS DESENHOS DEVEM SER NOTIFICADAS AOS PROJECTISTAS, ANTES DE SE PROCEDER QUALQUER TRABALHO
 9. CONSULTAR PROJECTOS DE ARQUITECTURA, ACESSIBILIDADES, TODOS OS PROJECTOS DE ESPECIALIDADES E OUTRAS CATEGORIAS OU DESENHOS PARA NOTAS ADICIONAIS E COMPATIBILIZAÇÃO
 10. VERIFICAR VARIANTE / LOCALIZAÇÃO / ACABAMENTO DE CADA ELEMENTO CONSTRUCTIVO
 11. EM CASO DE ALTERAÇÃO AO PROJECTO EM OBRA, O EMPREITEIRO DEVERÁ EXECUTAR A SOLUÇÃO MAIS LÓGICA, COM PREVIÁ VALIDAÇÃO DOS PROJECTISTAS EM CASO DE DÚVIDA, E COM A APROVAÇÃO EXPRESSA DO DONO DE OBRA.
 12. VERIFICAR NOTAS GERAIS ESTRUTURAIS E PROJECTOS DE EXECUÇÃO

ESTE DESENHO POSSUI DIREITOS DE AUTOR e não deve ser alterado ou copiado de nenhuma forma ou parte, sem consentimento prévio por escrito ao seu autor e só pode ser usado pelo proprietário actual, sendo nosso cliente actual, conforme referido no desenho.


LEGENDA

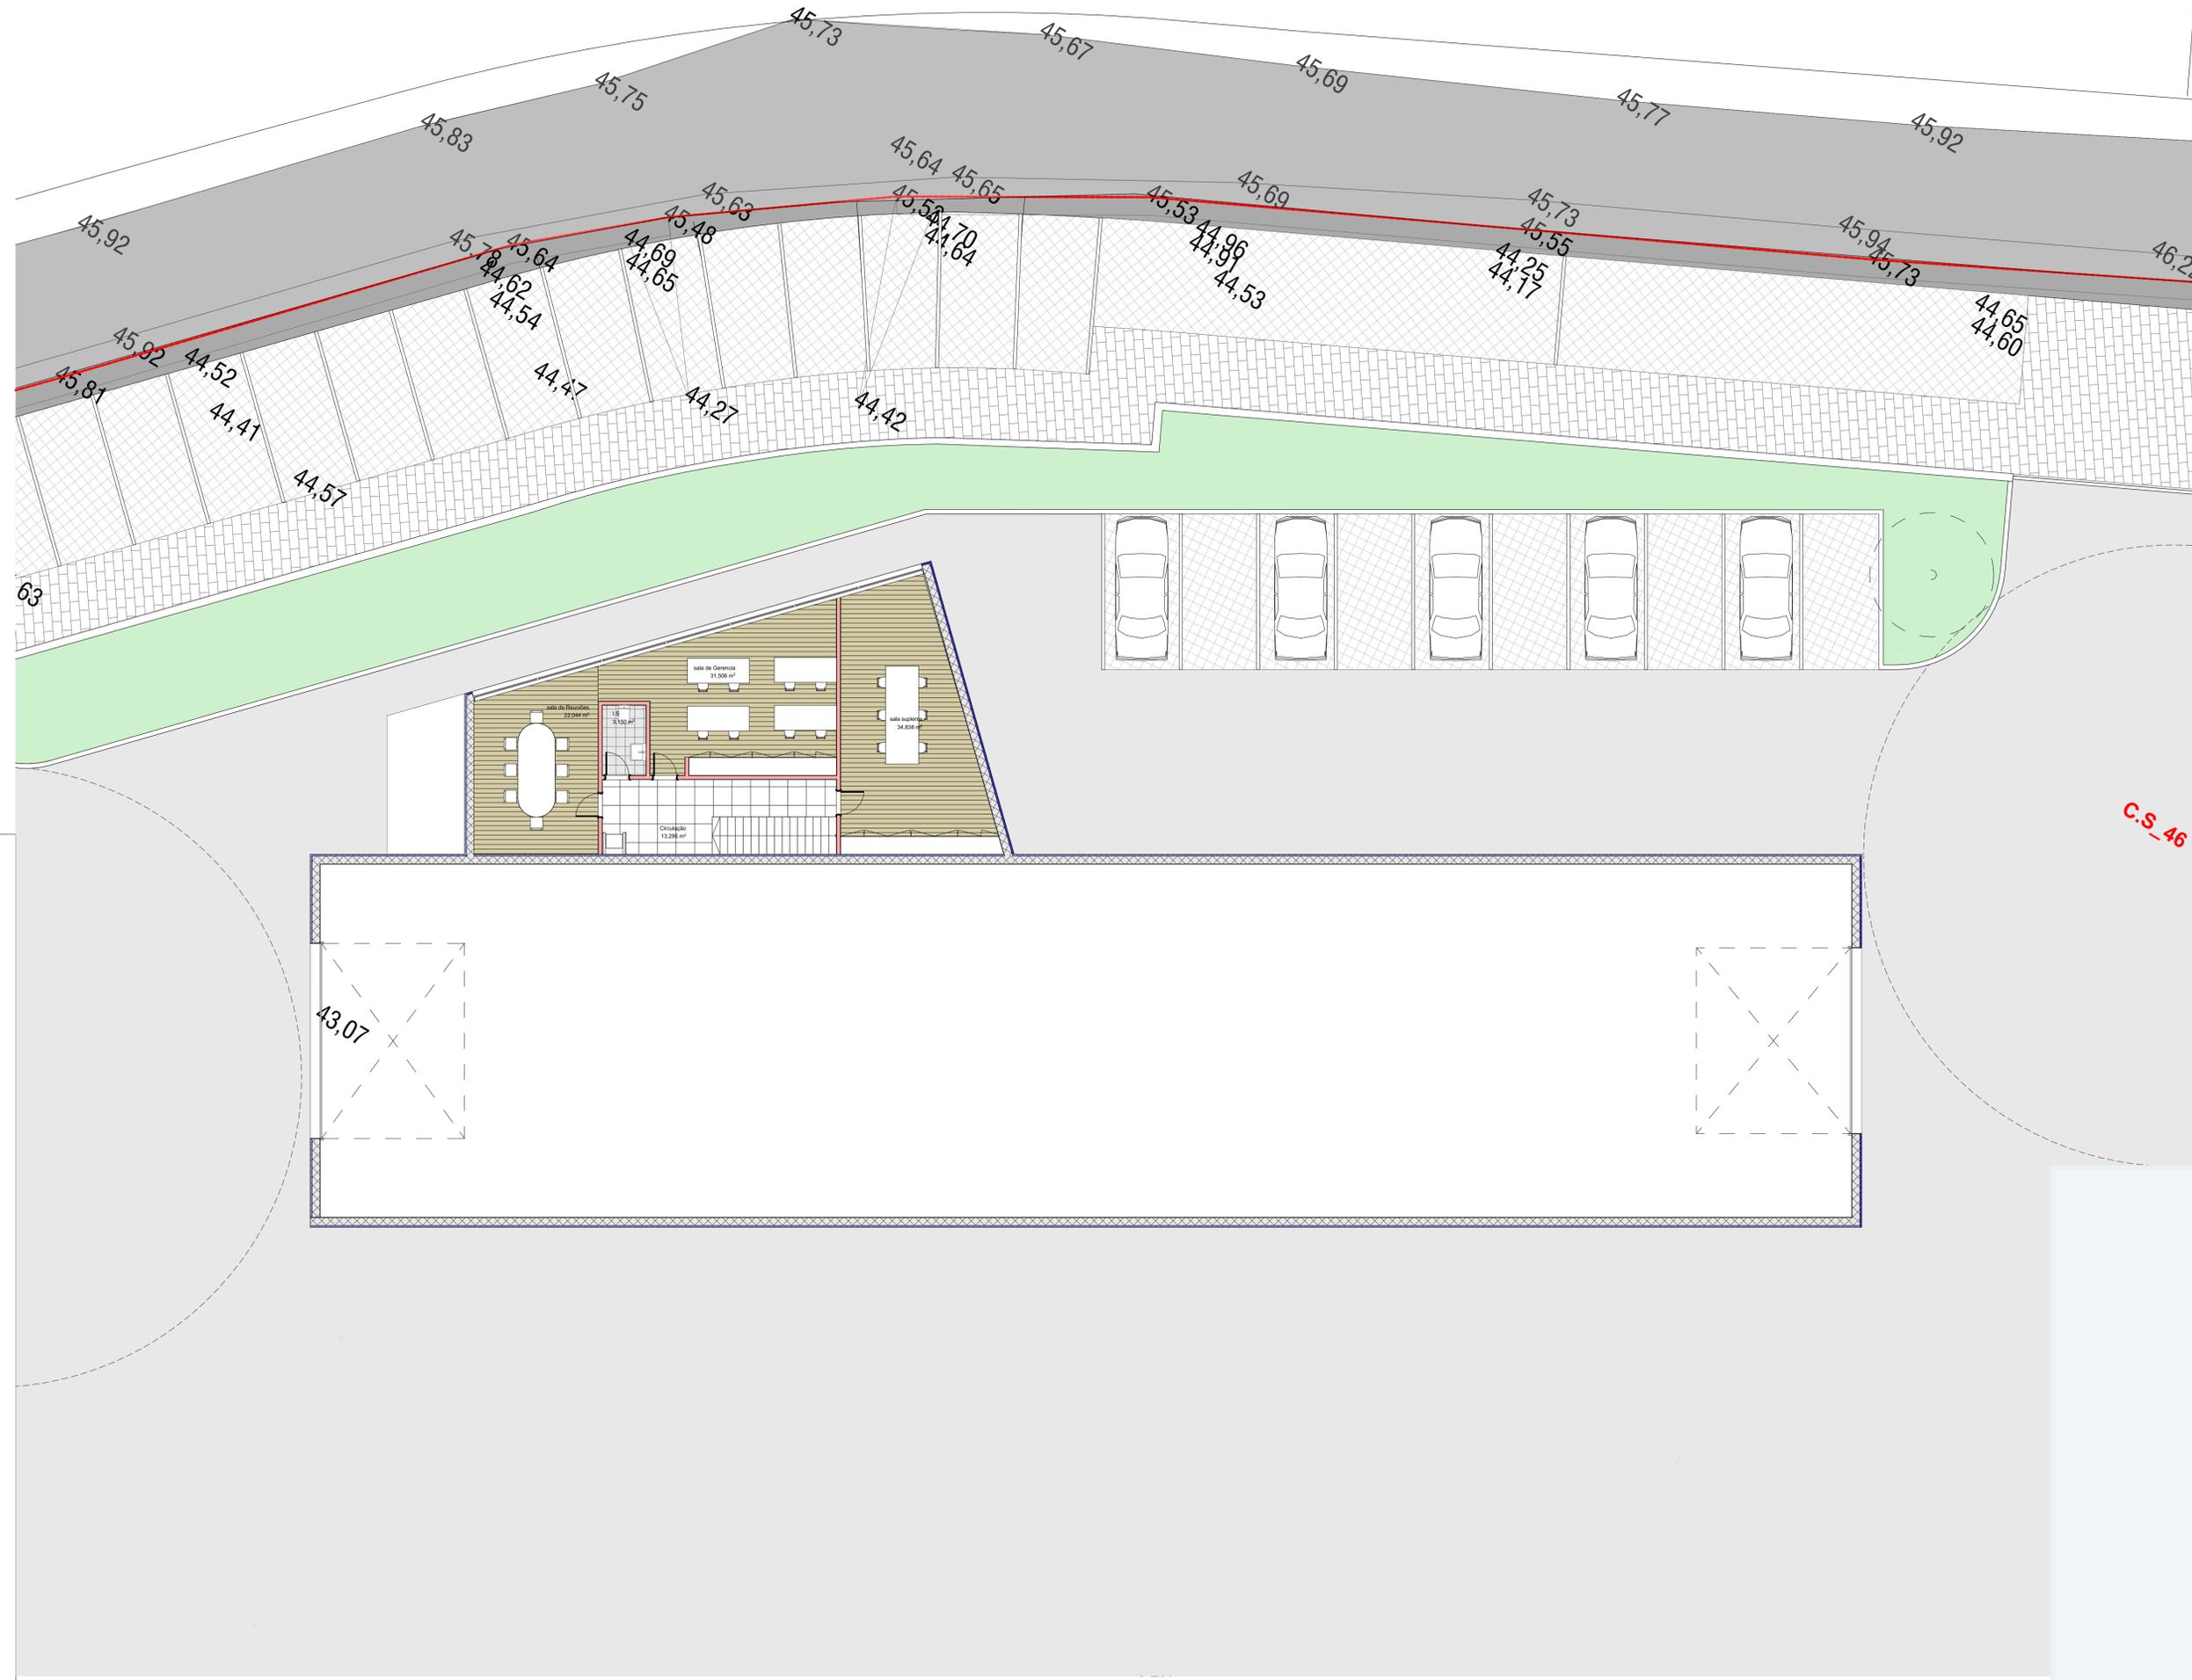

NOTAS GERAIS
 1. VERIFICAR TODAS AS DIMENSÕES NO LOCAL/OBRA
 2. TODAS AS DIMENSÕES ESTÃO EM METROS
 3. TODAS AS MEDIÇÕES VERTICAIS ASSUMEM A COTA SOLEIRA COMO 0.00 (Salvo indicação em contrário)
 4. LINHA DO PRISO* REFERE-SE AO TOPO DOS LAJES ACABADAS
 5. ESTE DESENHO DEVE SER LIDO EM CONJUNÇÃO COM AS NOTAS GERAIS
 6. AS OBRAS A REALIZAR, SEJA EM TRABALHOS OU MATERIAIS, DEVERÃO SER EXECUTADAS SEQUINDO AS BOAS PRÁTICAS DE CONSTRUÇÃO E A LEGISLAÇÃO APLICÁVEL
 7. TODOS OS TRABALHOS DEVERÃO SER VERIFICADOS E VALIDADOS PELA FISCALIZAÇÃO, A CARGO DO DONO DE OBRA
 8. QUAISQUER DISCREPÂNCIAS NOS DESENHOS DEVEM SER NOTIFICADAS AOS PROJECTISTAS, ANTES DE SE PROCEDER QUALQUER TRABALHO
 9. CONSULTAR PROJECTOS DE ARQUITECTURA, ACESSIBILIDADES, TODOS OS PROJECTOS DE ESPECIALIDADES E OUTRAS CATEGORIAS OU DESENHOS PARA NOTAS ADICIONAIS E COMPATIBILIZAÇÃO
 10. VERIFICAR YAMINHO / LOCALIZAÇÃO / ACABAMENTO DE CADA ELEMENTO CONSTRUCTIVO
 11. EM CASO DE ALTERAÇÃO AO PROJECTO EM OBRA, O EMPREITEIRO DEVERÁ EXECUTAR A SOLUÇÃO MAIS LÓGICA, COM PREVIÁ VALIDAÇÃO DOS PROJECTISTAS EM CASO DE DÚVIDA, E COM A APROVAÇÃO EXPRESSA DO DONO DE OBRA
 12. VERIFICAR NOTAS GERAIS ESTRUTURAIS E PROJECTOS DE EXECUÇÃO

ESTE DESENHO POSSUI DIREITOS DE AUTOR e não deve ser alterado ou copiado de nenhuma forma ou parte, sem consentimento prévio por escrito ao seu autor e só pode ser usado pelo proprietário actual, sendo nosso cliente actual, conforme referido no desenho.


LEGENDA

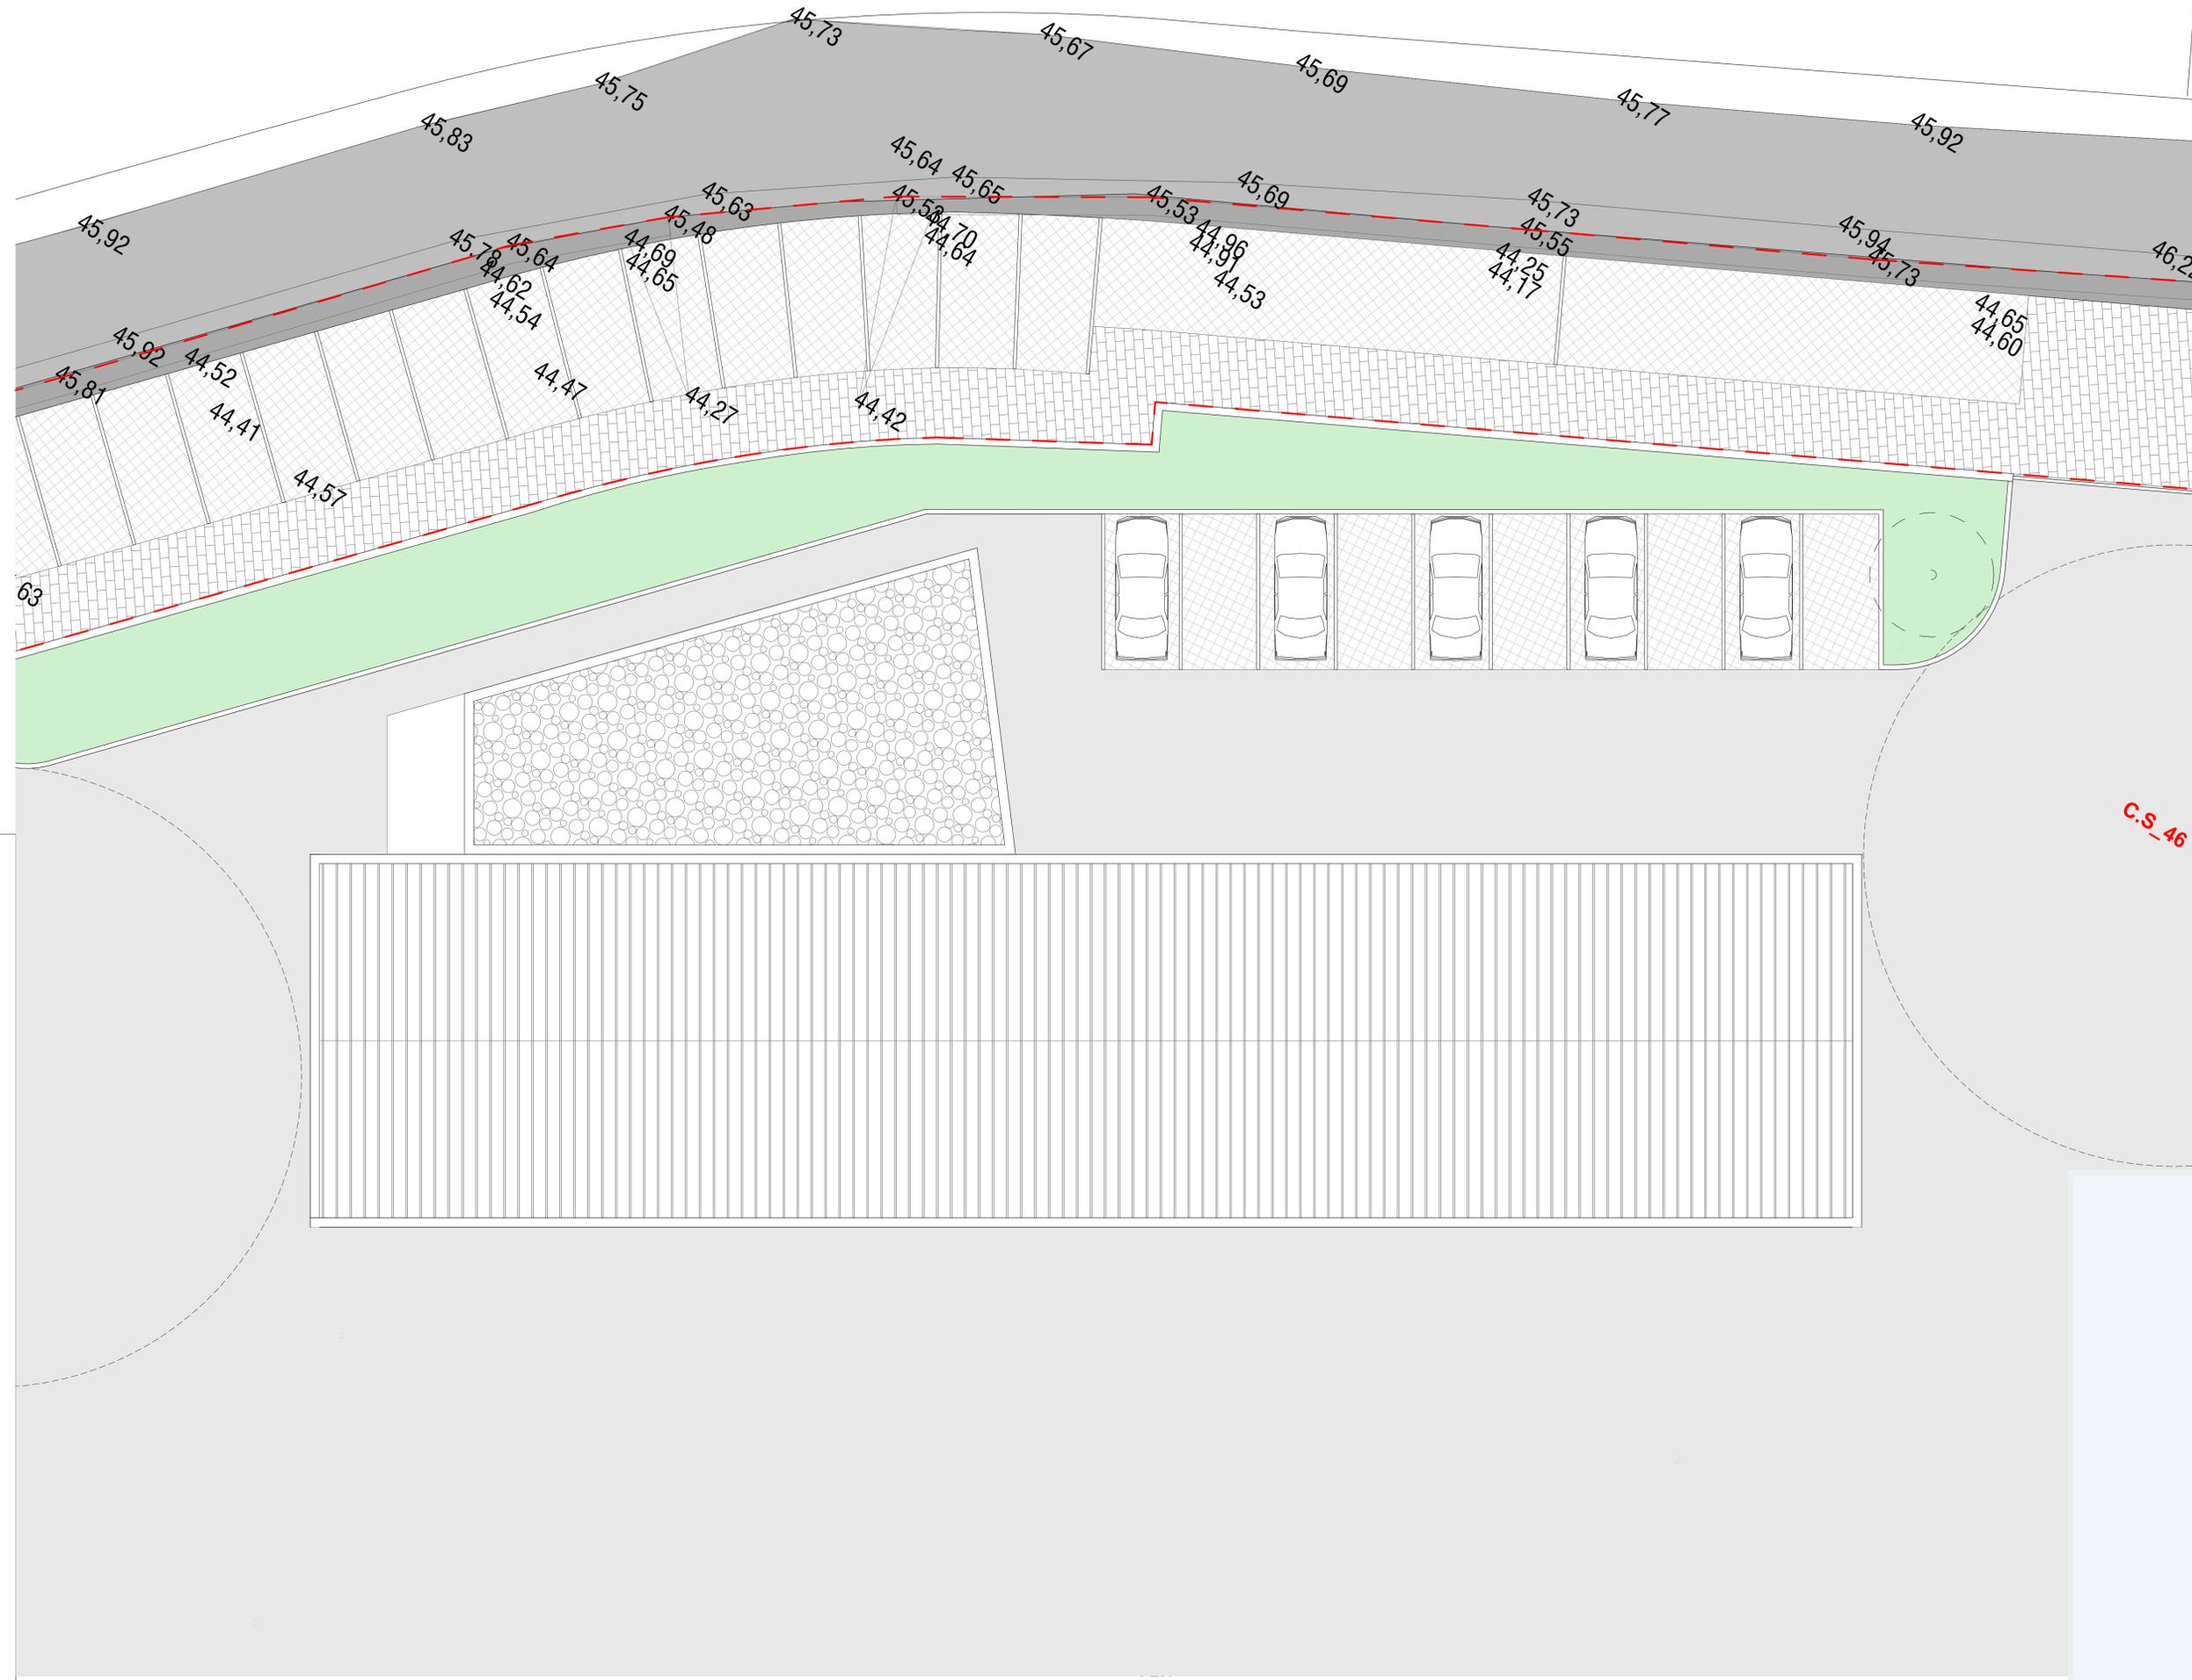


NOTAS GERAIS
 1. VERIFICAR TODAS AS DIMENSÕES NO LOCAL/OBRA
 2. TODAS AS DIMENSÕES ESTÃO EM METROS
 3. TODAS AS MEDIÇÕES VERTICAIS ASSUMEM A COTA SOLEIRA COMO 0.00 (Salvo indicação em contrário)
 4. LINHA DO PRISO* REFERE-SE AO TOPO DOS LAJES ACABADAS
 5. ESTE DESENHO DEVE SER LIDO EM CONJUNÇÃO COM AS NOTAS GERAIS
 6. AS OBRAS A REALIZAR, SEJA EM TRABALHOS OU MATERIAIS, DEVERÃO SER EXECUTADAS SEQUINDO AS BOAS PRÁTICAS DE CONSTRUÇÃO E A LEGISLAÇÃO APLICÁVEL.
 7. TODOS OS TRABALHOS DEVERÃO SER VERIFICADOS E VALIDADOS PELA FISCALIZAÇÃO, A CARGO DO DONO DE OBRA.
 8. QUAISQUER DISCREPÂNCIAS NOS DESENHOS DEVEM SER NOTIFICADAS AOS PROJECTISTAS, ANTES DE SE PROCEDER QUALQUER TRABALHO
 9. CONSULTAR PROJECTOS DE ARQUITECTURA, ACESSIBILIDADES, TODOS OS PROJECTOS DE ESPECIALIDADES E OUTRAS CATEGORIAS OU DESENHOS PARA NOTAS ADICIONAIS E COMPATIBILIZAÇÃO
 10. VERIFICAR VARRINHO / LOCALIZAÇÃO / ACABAMENTO DE CADA ELEMENTO CONSTRUCTIVO
 11. EM CASO DE ALTERAÇÃO AO PROJECTO EM OBRA, O EMPREITEIRO DEVERÁ EXECUTAR A SOLUÇÃO MAIS LÓGICA, COM PRÉVIA VALIDAÇÃO DOS PROJECTISTAS EM CASO DE DÚVIDA, E COM A APROVAÇÃO EXPRESSA DO DONO DE OBRA
 12. VERIFICAR NOTAS GERAIS ESTRUTURAIS E PROJECTOS DE EXECUÇÃO

ESTE DESENHO POSSUI DIREITOS DE AUTOR e não deve ser alterado ou copiado de nenhuma forma ou parte, sem consentimento prévio por escrito ao seu autor e só pode ser usado pelo proprietário actual, sendo nosso cliente actual, conforme referido no desenho.


LEGENDA

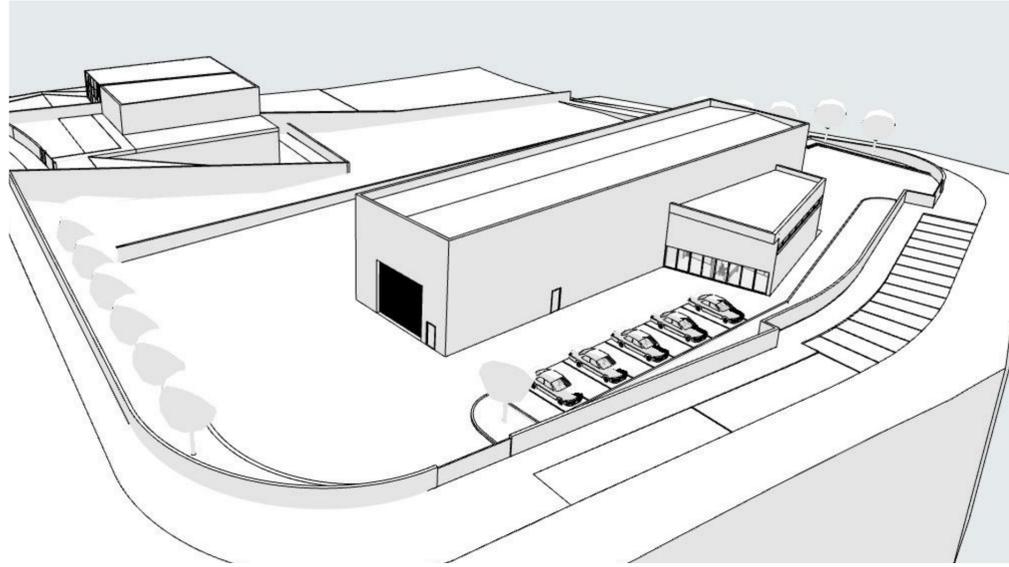


1. Perspectiva Genérica 1:250,00

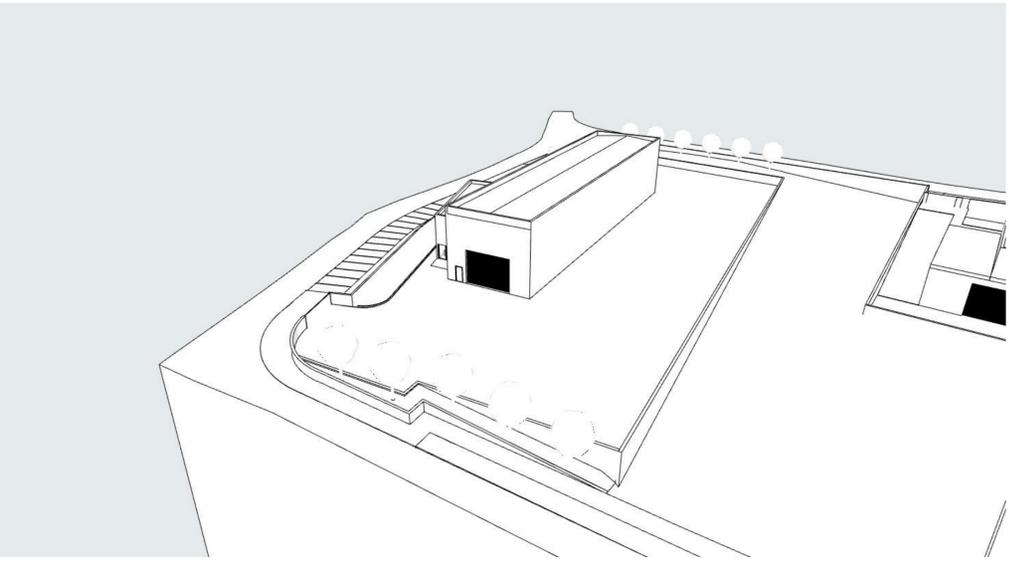

2. Perspectiva Genérica 1:363,47

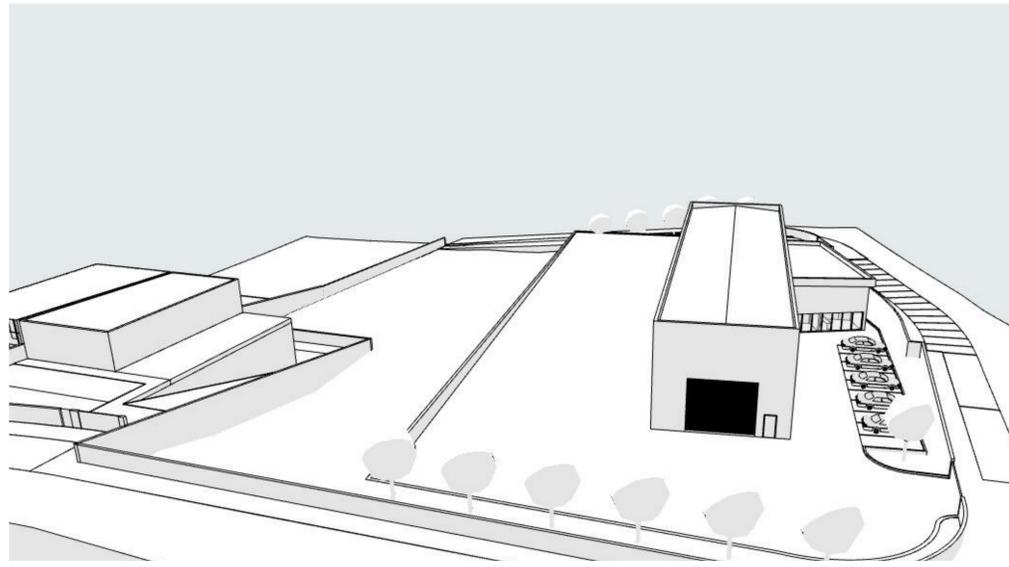

3. Perspectiva Genérica 1:260,22

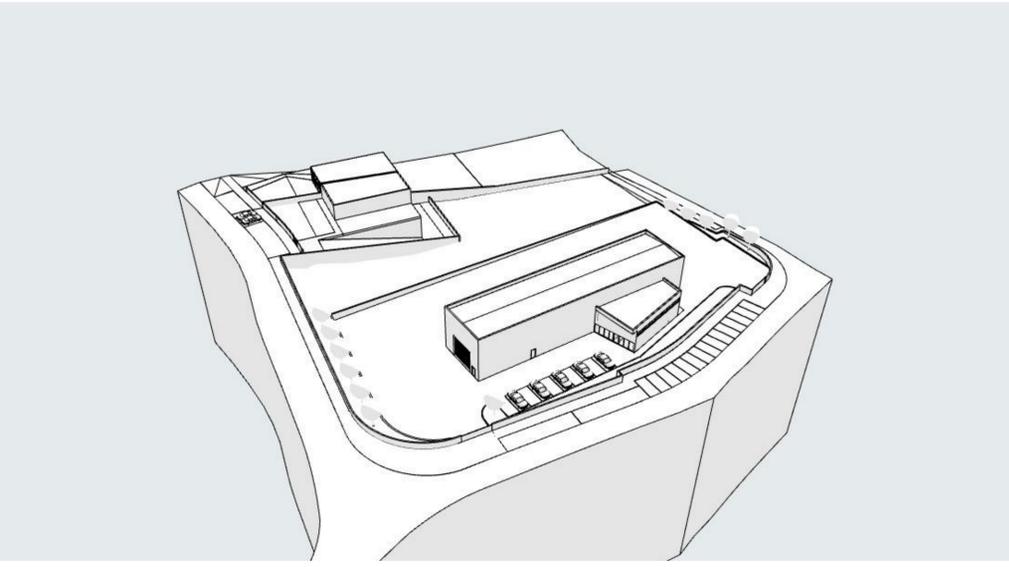

4. Perspectiva Genérica 1:271,07