
 


Obs: Este desenho é propriedade intelectual do autor, não podendo ser reproduzido ou ser usado para qualquer propósito a não ser o aqui expresso, sem prévia autorização do mesmo. DL. 48/95 de 14 de março

LEVANTAMENTO TOPOGRÁFICO - ALTIMETRIA E PLANIMETRIA
1:200

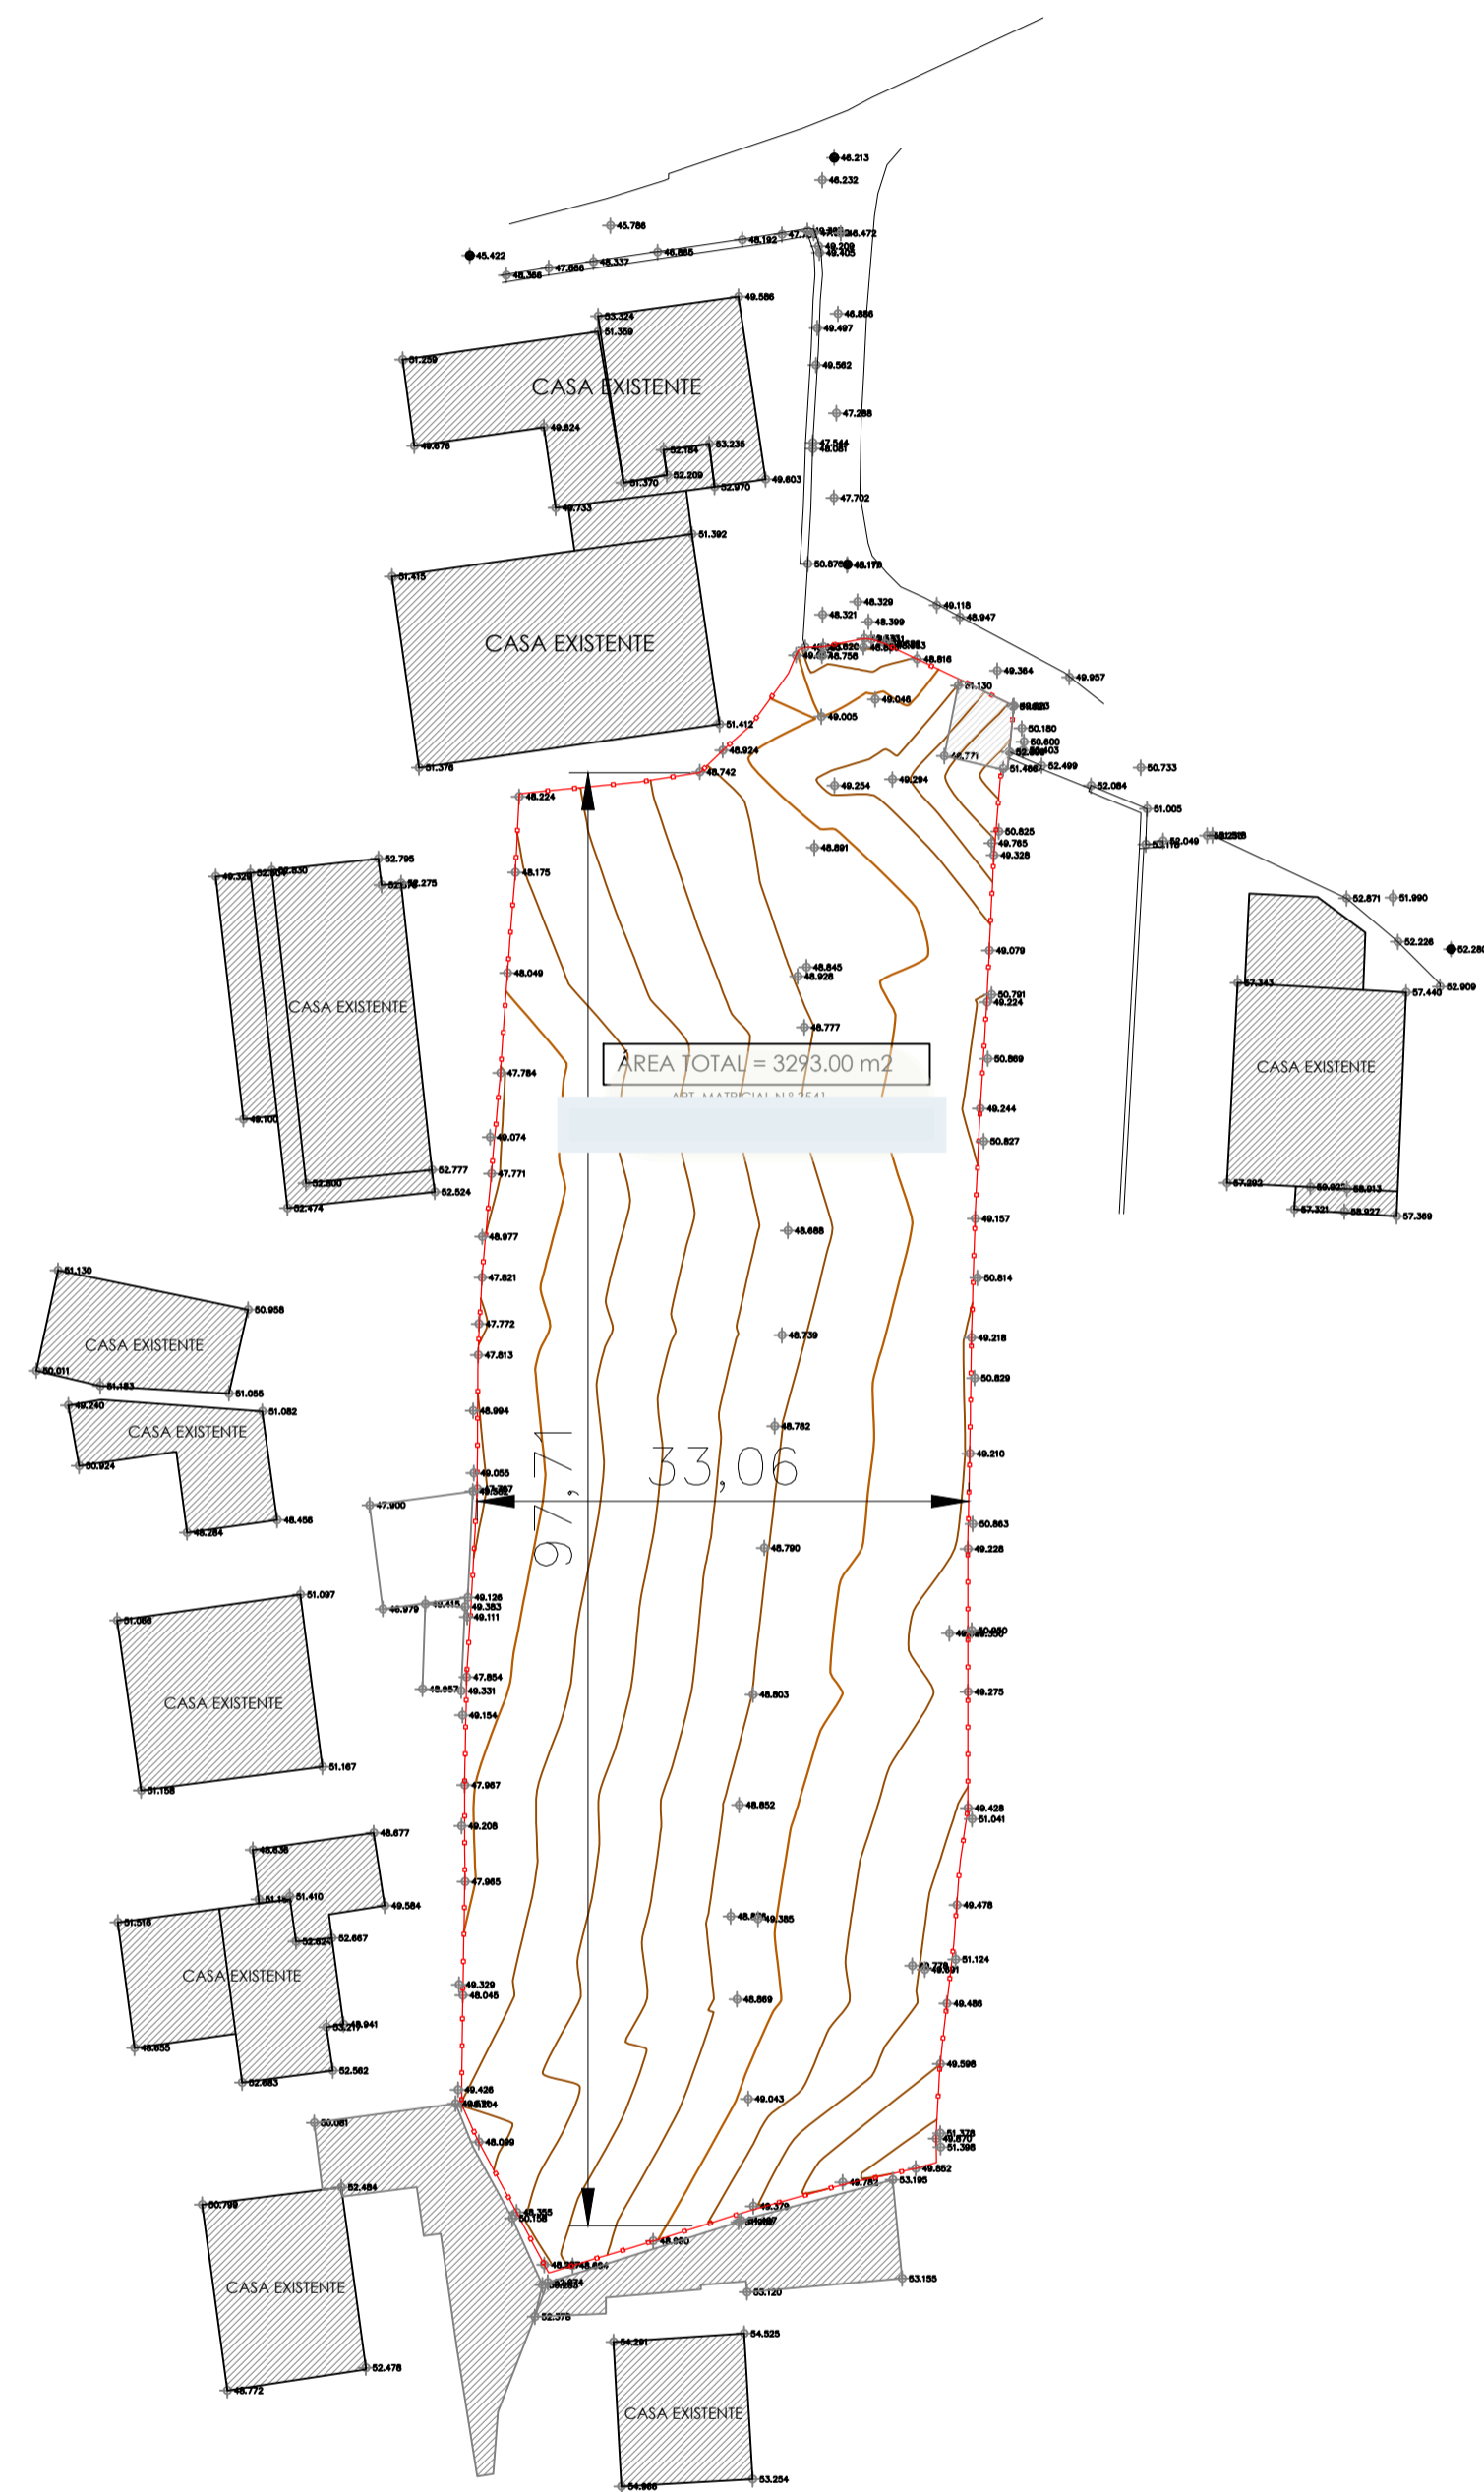


LEVANTAMENTO TOPOGRÁFICO SOBRE IMAGEM DE SATÉLITE
1:1000

LEGENDA:

- LIMITE TOTAL DA PARCELA.
- MURO DIVISÓRIO
- SUPERFÍCIE EDIFICADA
- TALUDE EXISTENTE
- POSTE ELETRICIDADE
- POSTE TELECOMUNICAÇÕES
- CAIXA DE SANEAMENTO
- CAIXA DE PLUVIAIS
- ABASTECIMENTO DE AGUA
- SARGETA

Nota: Limites e marcos ilustrados sob indicação do requerente

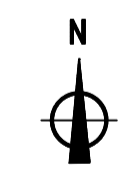

PT-TM06/ETRS89

