


Planta

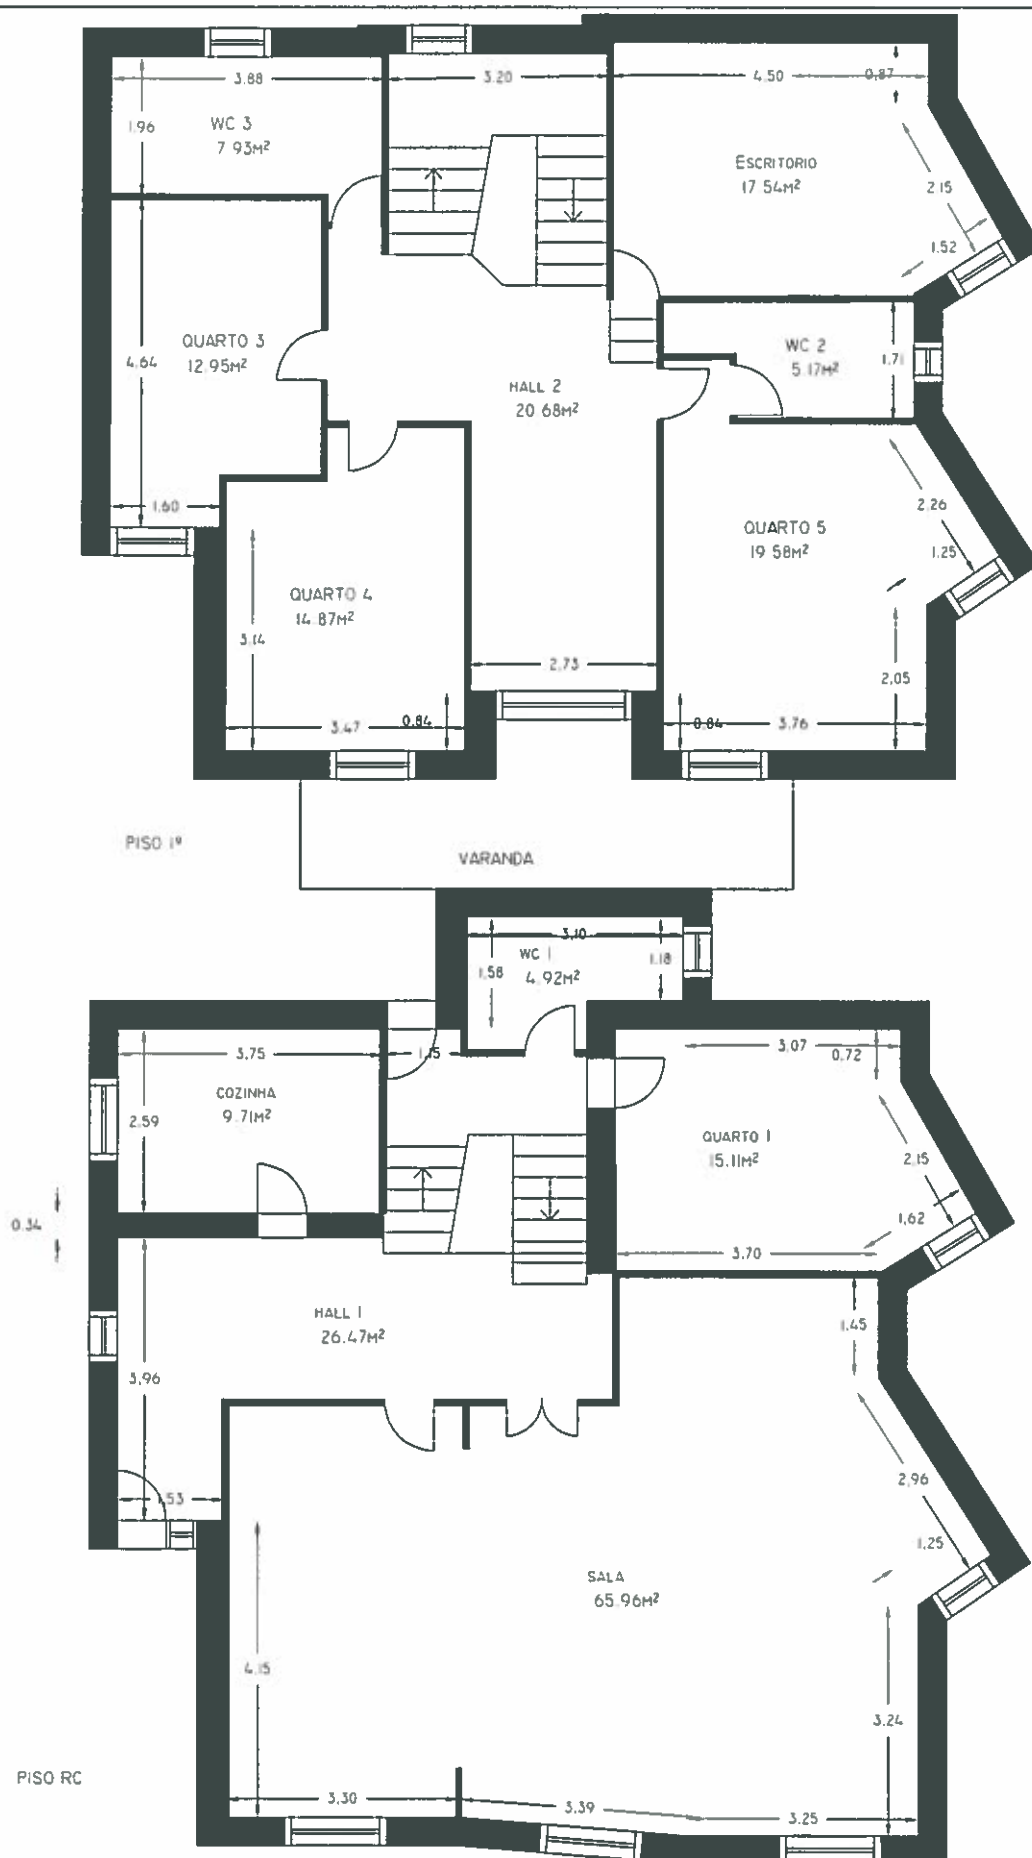

Escala - 1:100