
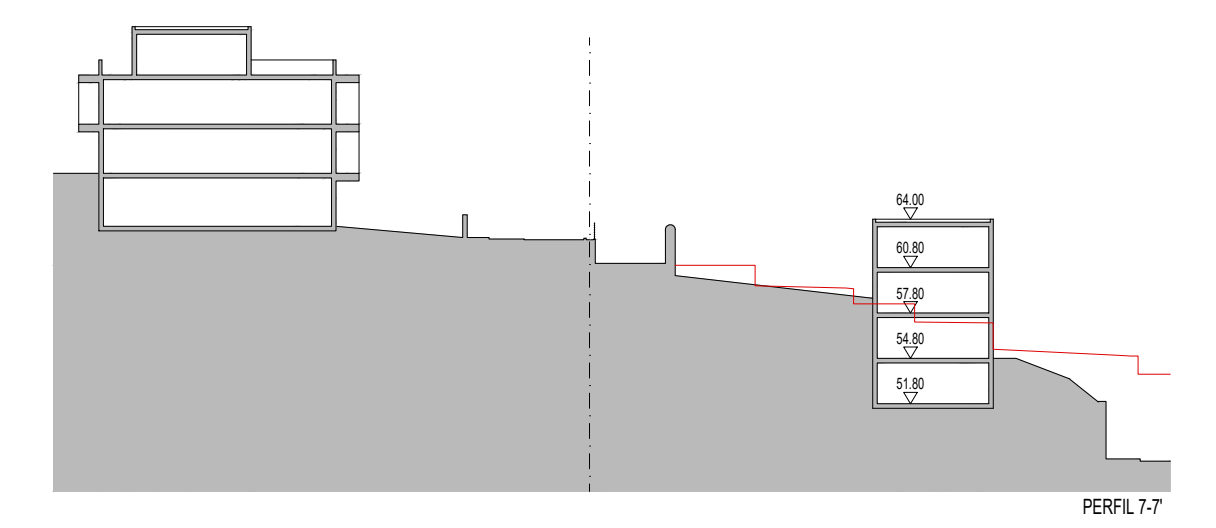
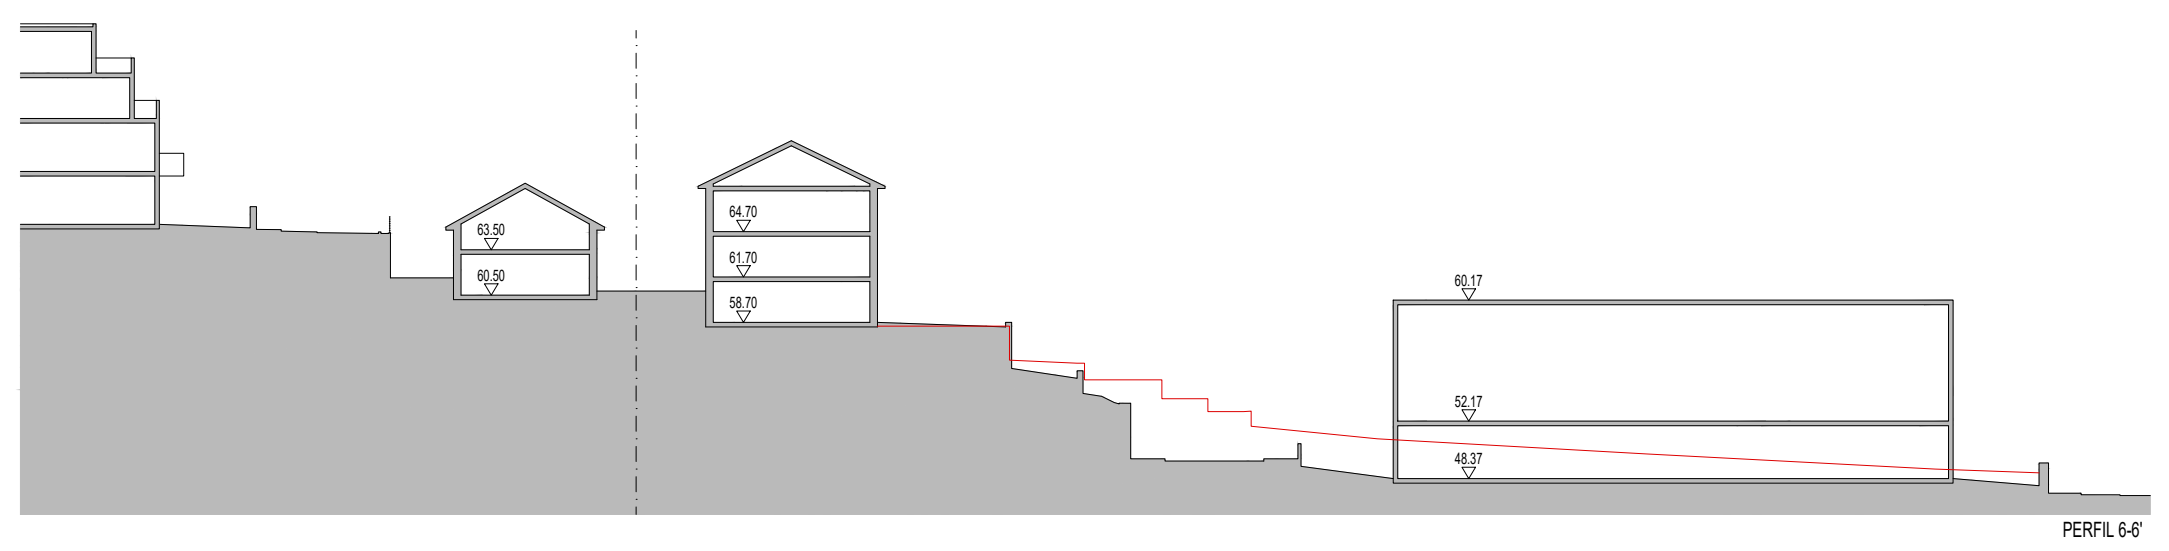
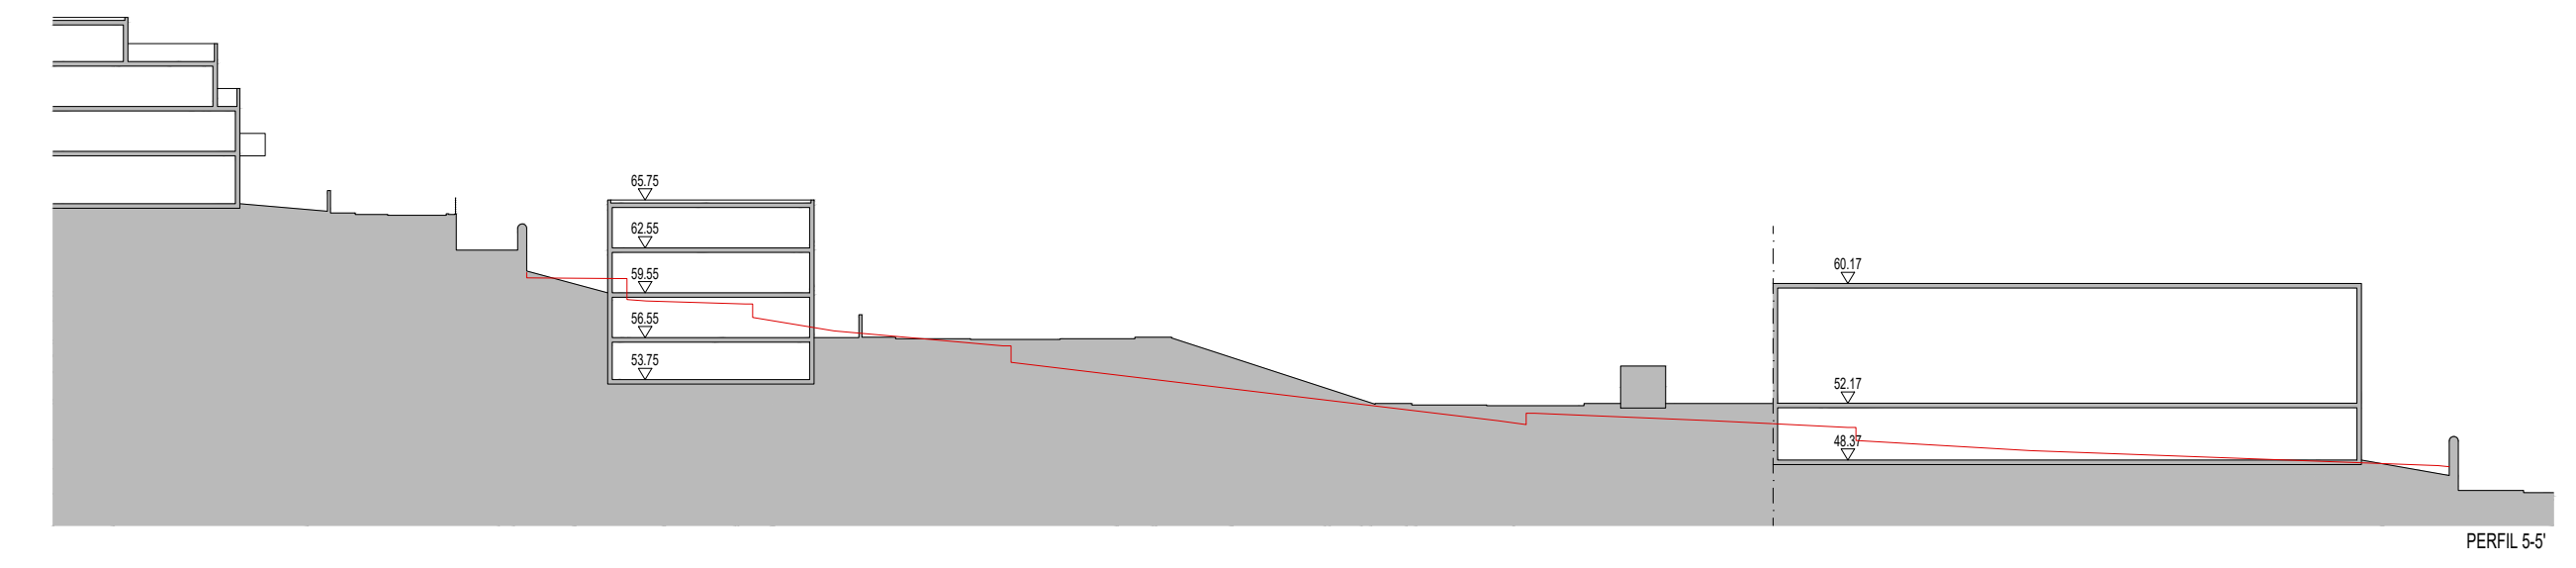
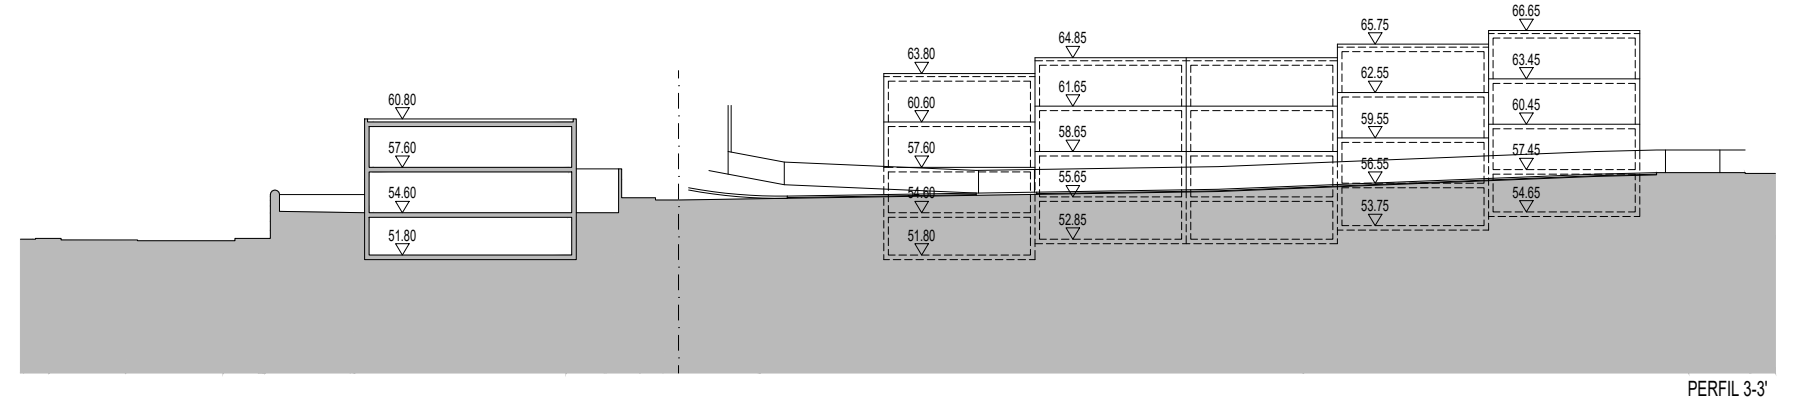
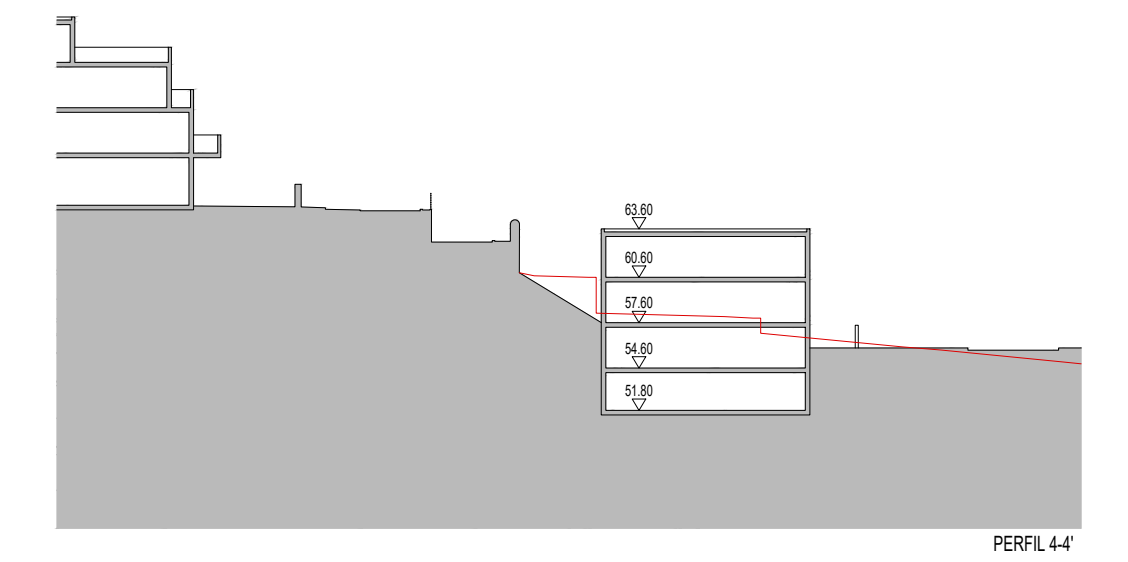
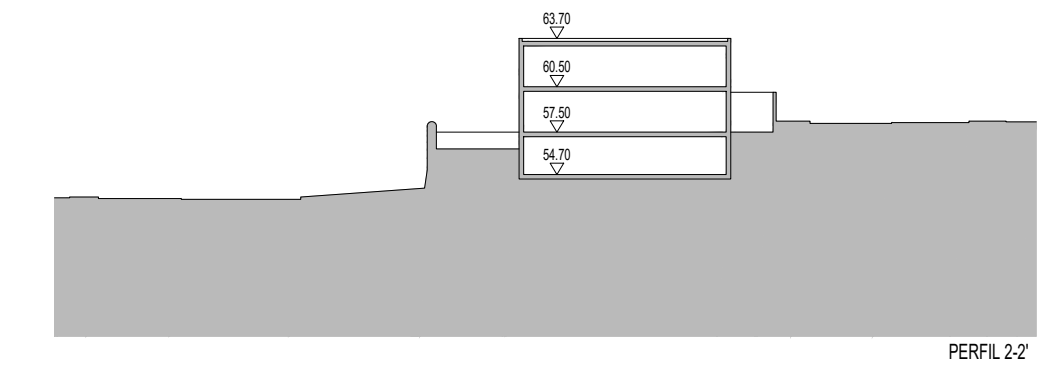


LOTE	TIPOLOGIA	ÁREA DO LOTE	ÁREA DE IMPLANTAÇÃO	NÚMERO DE PISOS		CAVE	ÁREA DE CONSTRUÇÃO (para efeitos de índice)	ÁREA BRUTA DE CONSTRUÇÃO
				ABAIXO DO SOLO	ACIMA DO SOLO			
01	SUP. COMERCIAL	7 548,12 m ²	3 361,87 m ²	—	2	—	6 757,85 m ²	6 757,85 m ²
02	HAB. UNIFAMILIAR	315,77 m ²	112,00 m ²	1	2	112,00 m ²	224,00 m ²	336,00 m ²
03	HAB. UNIFAMILIAR	278,70 m ²	112,00 m ²	1	2	112,00 m ²	224,00 m ²	336,00 m ²
04	HAB. UNIFAMILIAR	278,95 m ²	112,00 m ²	1	2	112,00 m ²	224,00 m ²	336,00 m ²
05	HAB. UNIFAMILIAR	278,12 m ²	112,00 m ²	1	2	112,00 m ²	224,00 m ²	336,00 m ²
06	HAB. UNIFAMILIAR	278,13 m ²	112,00 m ²	1	2	112,00 m ²	224,00 m ²	336,00 m ²
07	HAB. UNIFAMILIAR	487,83 m ²	112,00 m ²	1	2	112,00 m ²	224,00 m ²	336,00 m ²
08	HAB. MULTIFAMILIAR	717,10 m ²	276,00 m ²	1	3	276,00 m ²	828,00 m ²	1 104,00 m ²
09	HAB. MULTIFAMILIAR	861,34 m ²	414,00 m ²	1	3	414,00 m ²	1 242,00 m ²	1 656,00 m ²
10	HAB. MULTIFAMILIAR	1 202,51 m ²	196,46 m ²	—	3	—	300,84 m ²	499,38 m ²
11	HAB. MULTIFAMILIAR	1 377,67 m ²	399,92 m ²	1	3	399,92 m ²	809,76 m ²	1 159,68 m ²
TOTALS	—	13 694,34 m ²	5 370,67 m ²	—	—	1 651,92 m ²	11 861,83 m ²	13 513,75 m ²

— LIMITE DO TERRENO 21 030,71 m²
— LIMITE DOS LOTES A ALTERAR
 IMPLANTAÇÃO
 ÁREA DE CONSTRUÇÃO (para efeitos de índice) 11 861,83 m²
 ÍNDICE ADMITIDO 0,80
 ÍNDICE APROVADO 0,56

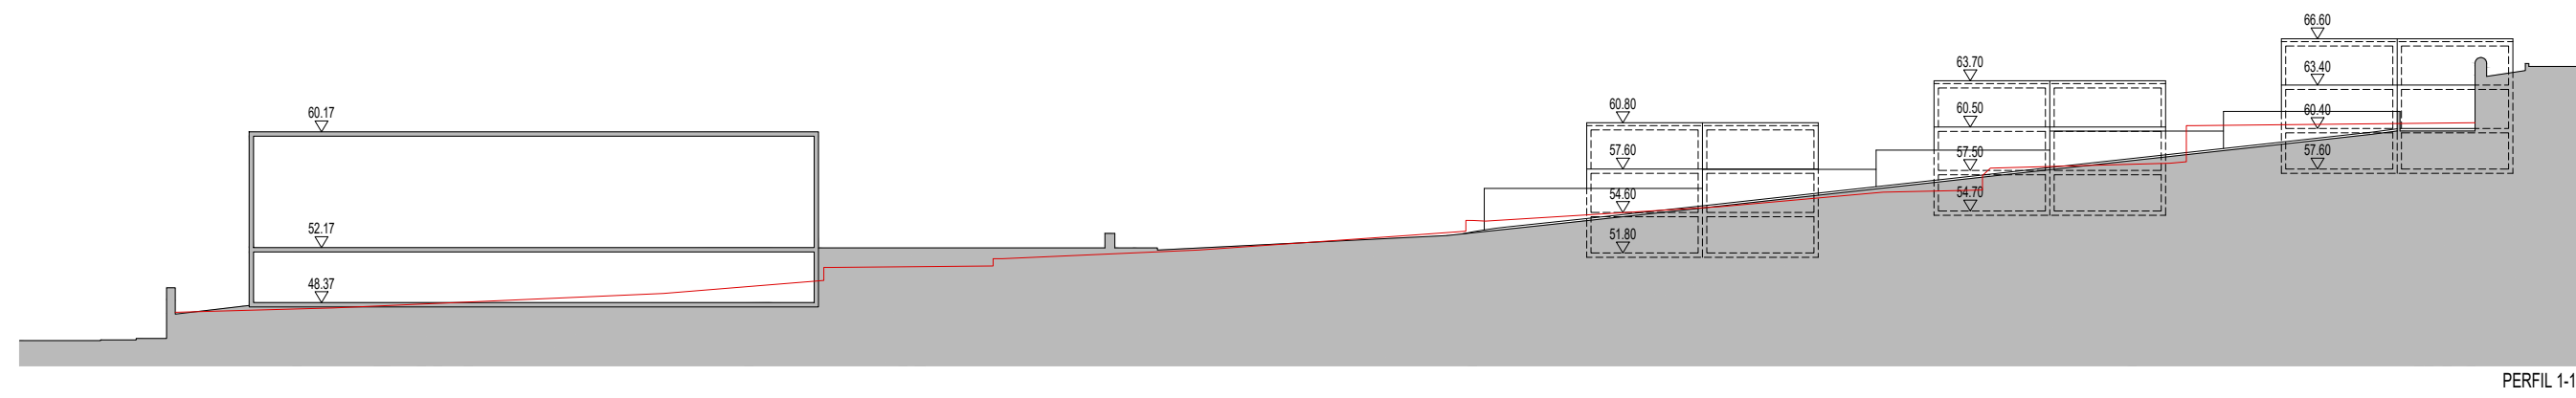

— LIMITE NATURAL DO TERRENO ANTES DA OPERAÇÃO DE LOTEAMENTO

LOTE PERTENCENTE A OUTRO REQUERENTE, TAMBÉM OBJETO DE ALTERAÇÃO, EM LICENCIAMENTO NA C.M.V.C. EM SIMULTÂNEO



LOTE	TIPOLOGIA	ÁREA DO LOTE	ÁREA DE IMPLANTAÇÃO	NÚMERO DE PISOS		CAVE	ÁREA DE CONSTRUÇÃO (para efeitos de índice)	ÁREA BRUTA DE CONSTRUÇÃO
				ABAIXO DO SOLO	ACIMA DO SOLO			
01	SUP. COMERCIAL	7 548,12 m ²	3 361,87 m ²	—	2	—	6 757,85 m ²	6 757,85 m ²
02	HAB. UNIFAMILIAR	315,77 m ²	112,00 m ²	1	2	121,60 m ²	224,00 m ²	345,60 m ²
03	HAB. UNIFAMILIAR	278,70 m ²	112,00 m ²	1	2	121,60 m ²	224,00 m ²	345,60 m ²
04	HAB. UNIFAMILIAR	278,05 m ²	112,00 m ²	1	2	121,60 m ²	224,00 m ²	345,60 m ²
05	HAB. UNIFAMILIAR	278,12 m ²	112,00 m ²	1	2	121,60 m ²	224,00 m ²	345,60 m ²
06	HAB. UNIFAMILIAR	278,13 m ²	112,00 m ²	1	2	121,60 m ²	224,00 m ²	345,60 m ²
07	HAB. UNIFAMILIAR	487,83 m ²	112,00 m ²	1	2	121,60 m ²	224,00 m ²	345,60 m ²
08	HAB. MULTIFAMILIAR	832,19 m ²	345,00 m ²	1	3 + 1 (residual)	382,50 m ²	1 228,40 m ²	1 616,90 m ²
09	HAB. MULTIFAMILIAR	746,25 m ²	345,00 m ²	1	3 + 1 (residual)	382,50 m ²	1 228,40 m ²	1 616,90 m ²
10	HAB. MULTIFAMILIAR	2 458,93 m ²	996,93 m ²	1	3	955,00 m ²	1 787,00 m ²	2 322,00 m ²
TOTALS	—	13 483,09 m ²	5 349,80 m ²	—	—	2 049,60 m ²	12 325,65 m ²	14 375,25 m ²

ÁREA CEDIDA PARA ESPAÇOS VERDES 211,25 m²

LIMITE DO TERRENO 21 030,71 m²


LIMITE DOS LOTES A ALTERAR

IMPLANTAÇÃO


ÁREA DE CONSTRUÇÃO (para efeitos de índice) 12 325,65 m²

ÍNDICE ADMITIDO 0,80


ÍNDICE PROPOSTO 0,59

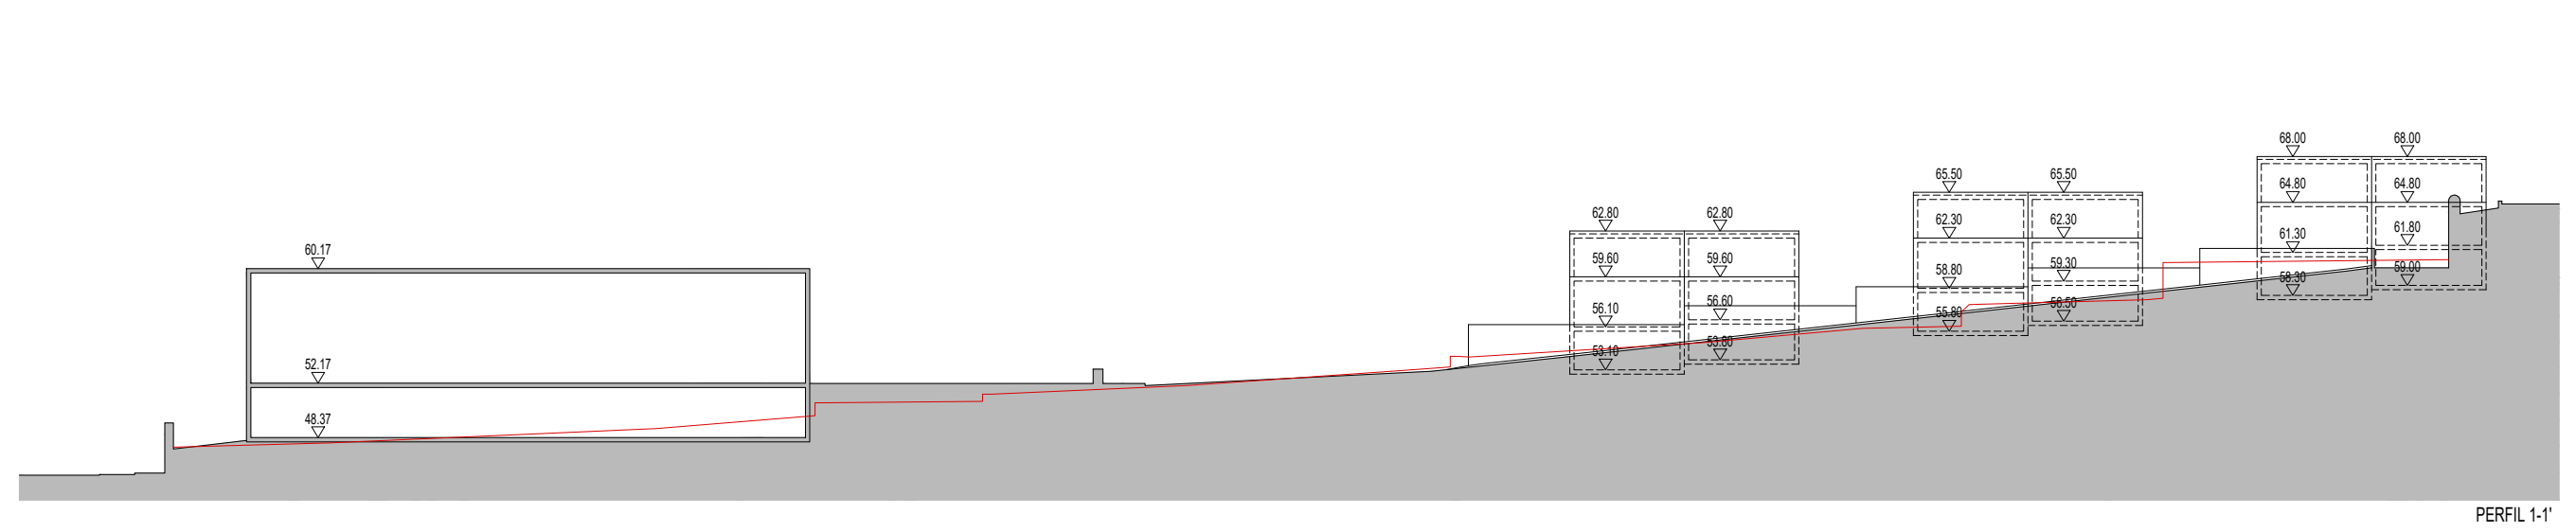


PERFIL 1-1'

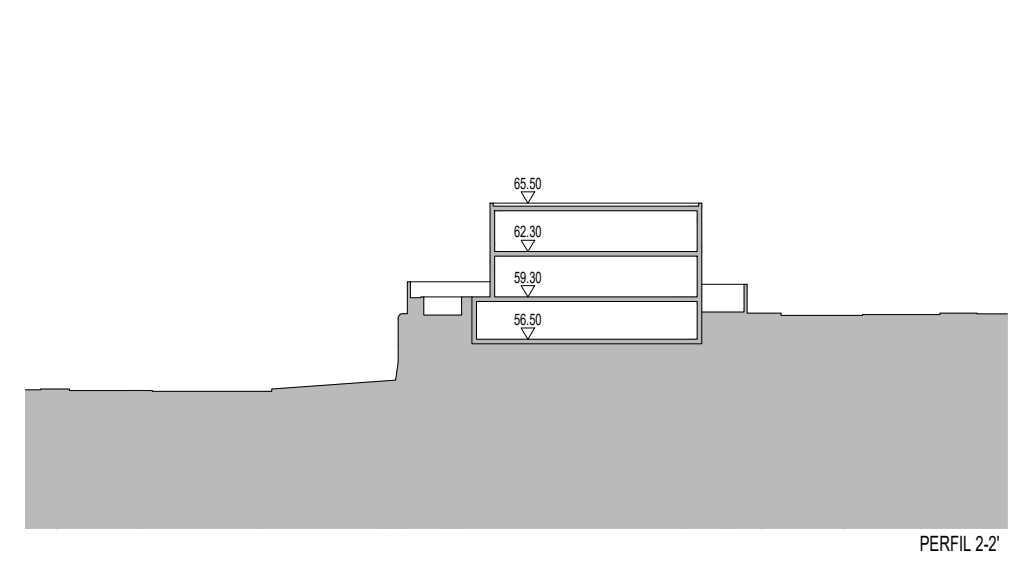


PERFIL 2-2'

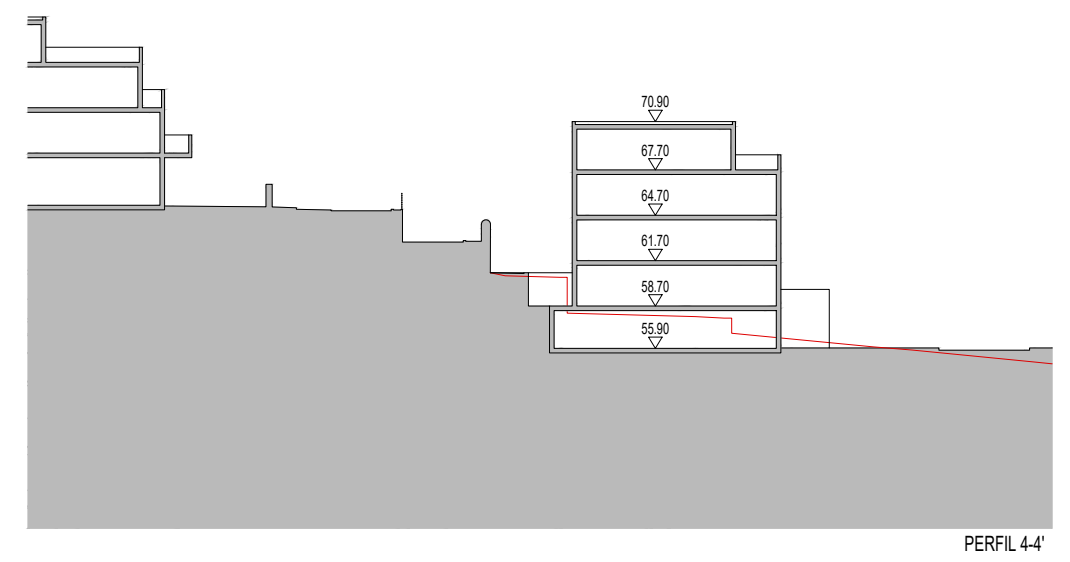


PERFIL 4-4'

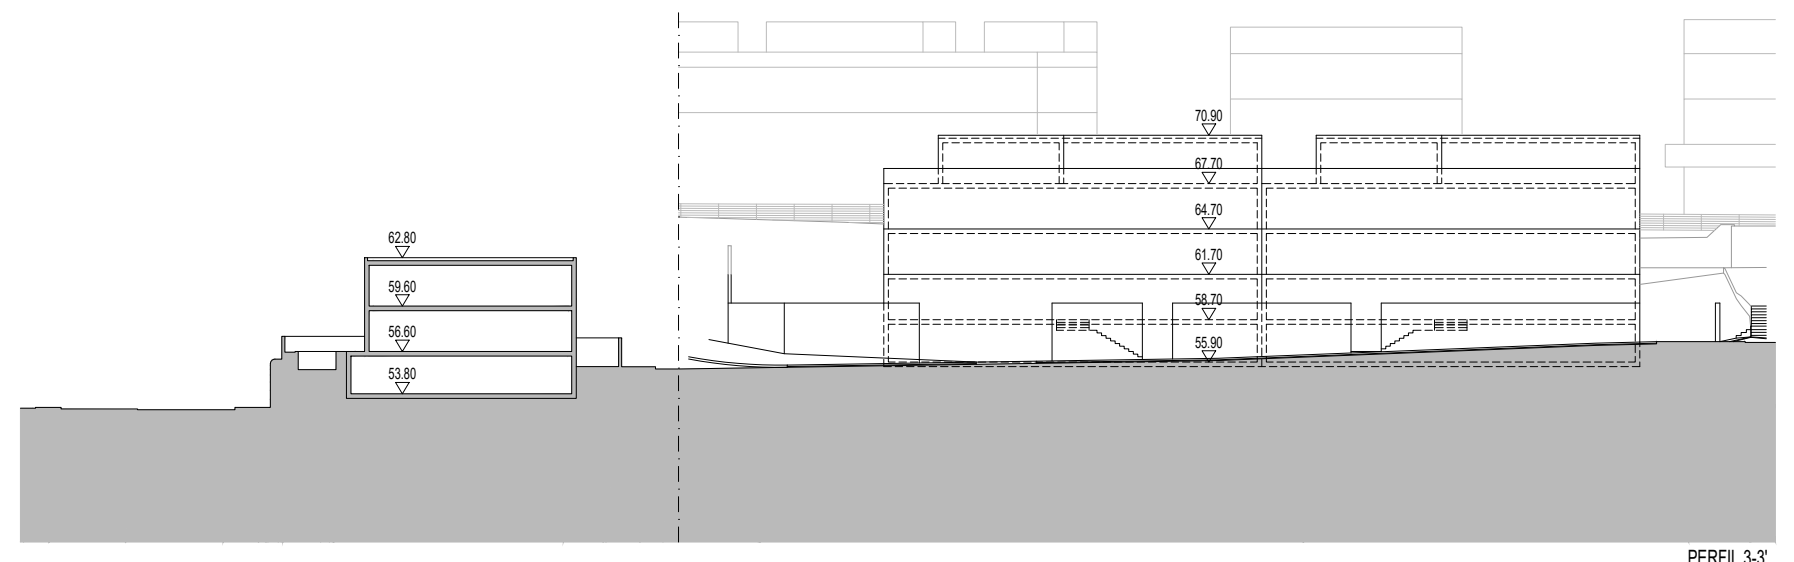


PERFIL 3-3'

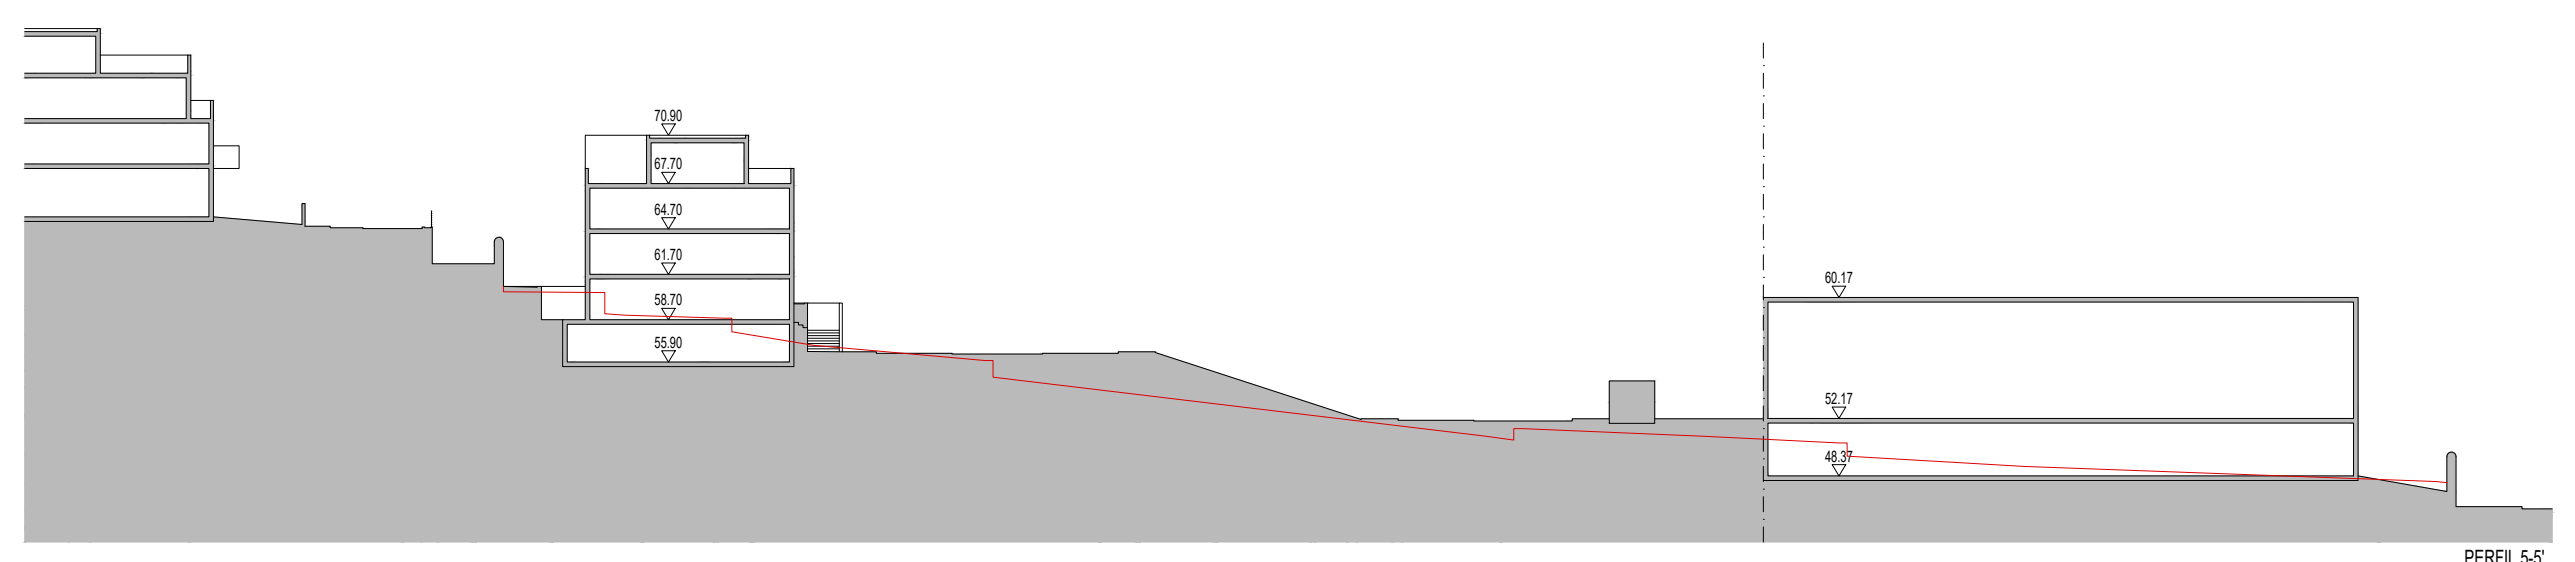


PERFIL 5-5'

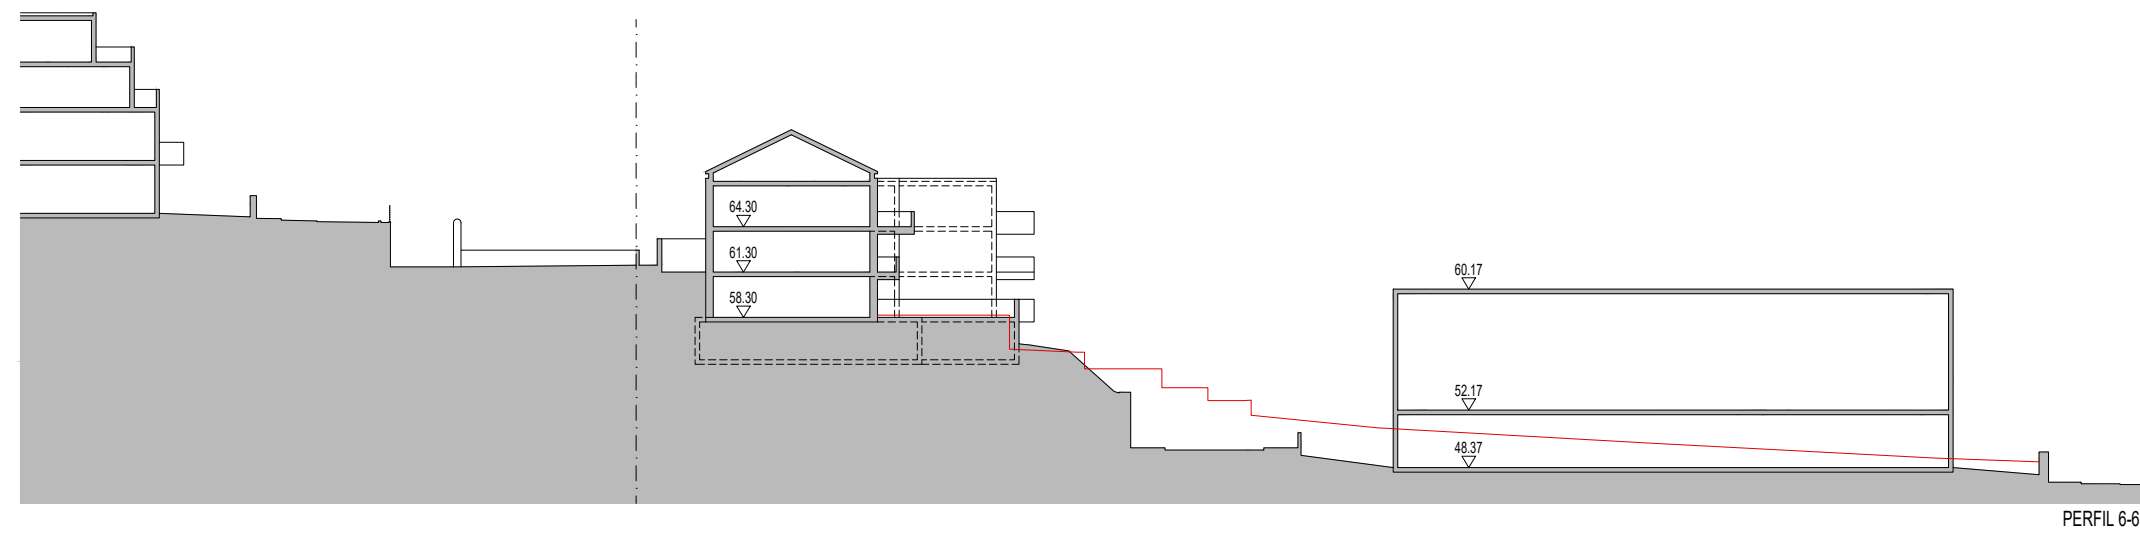

PERFIL 6-6'

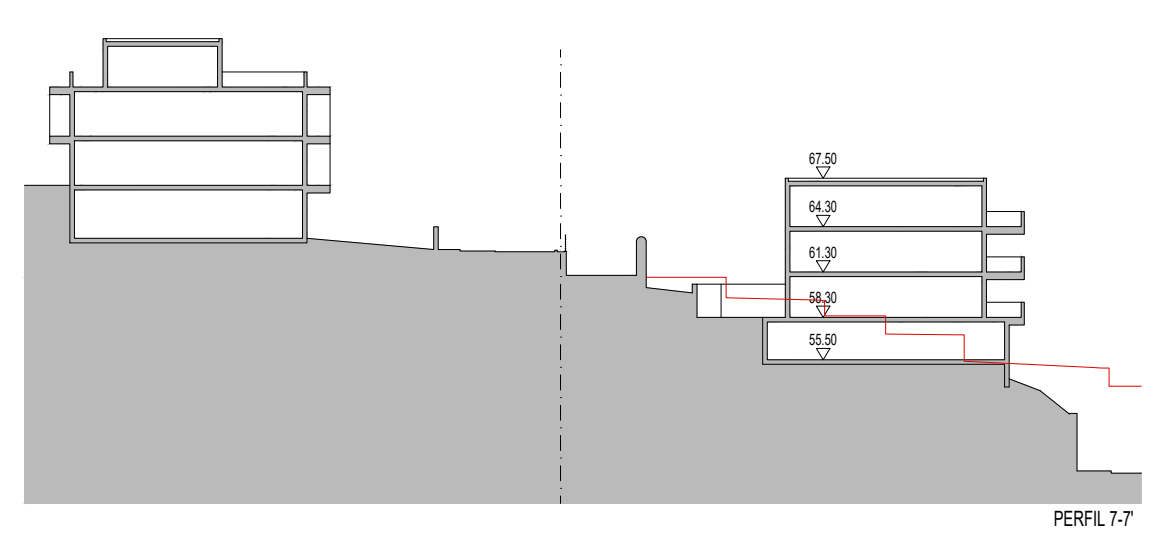

PERFIL 7-7'

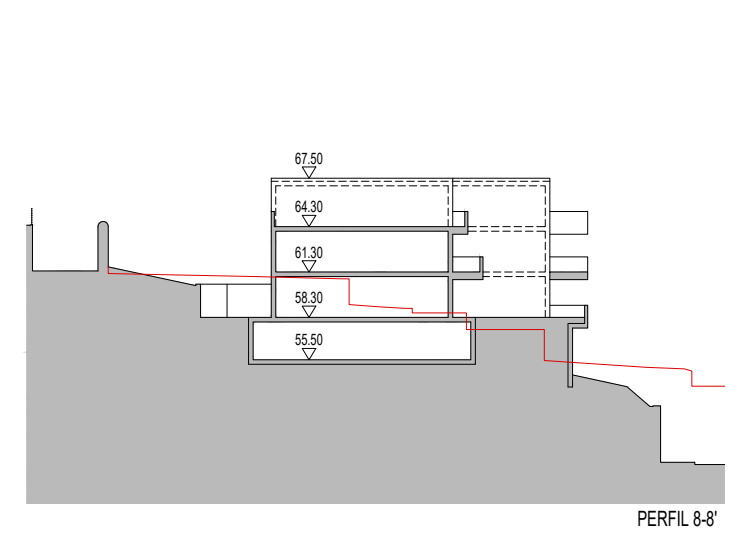


PERFIL 8-8'

— LIMITE NATURAL DO TERRENO ANTES DA OPERAÇÃO DE LOTEAMENTO







- LIMITE DOS LOTES A ALTERAR
- A MANTER
- A CONSTRUIR
- A DEMOLIR

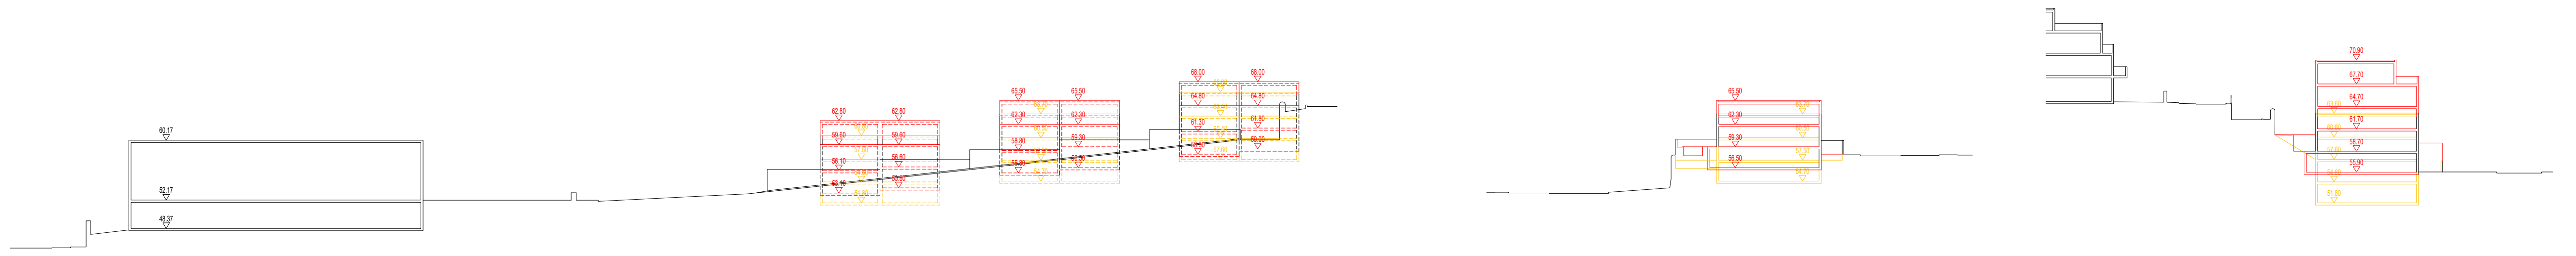


PERFIL 2-2'


PERFIL 4-4'

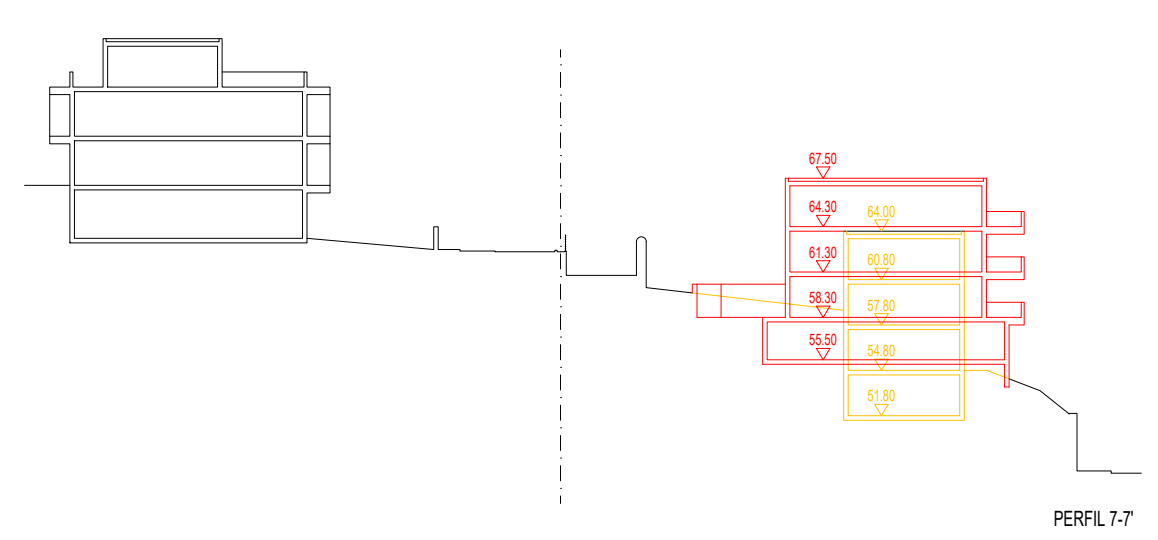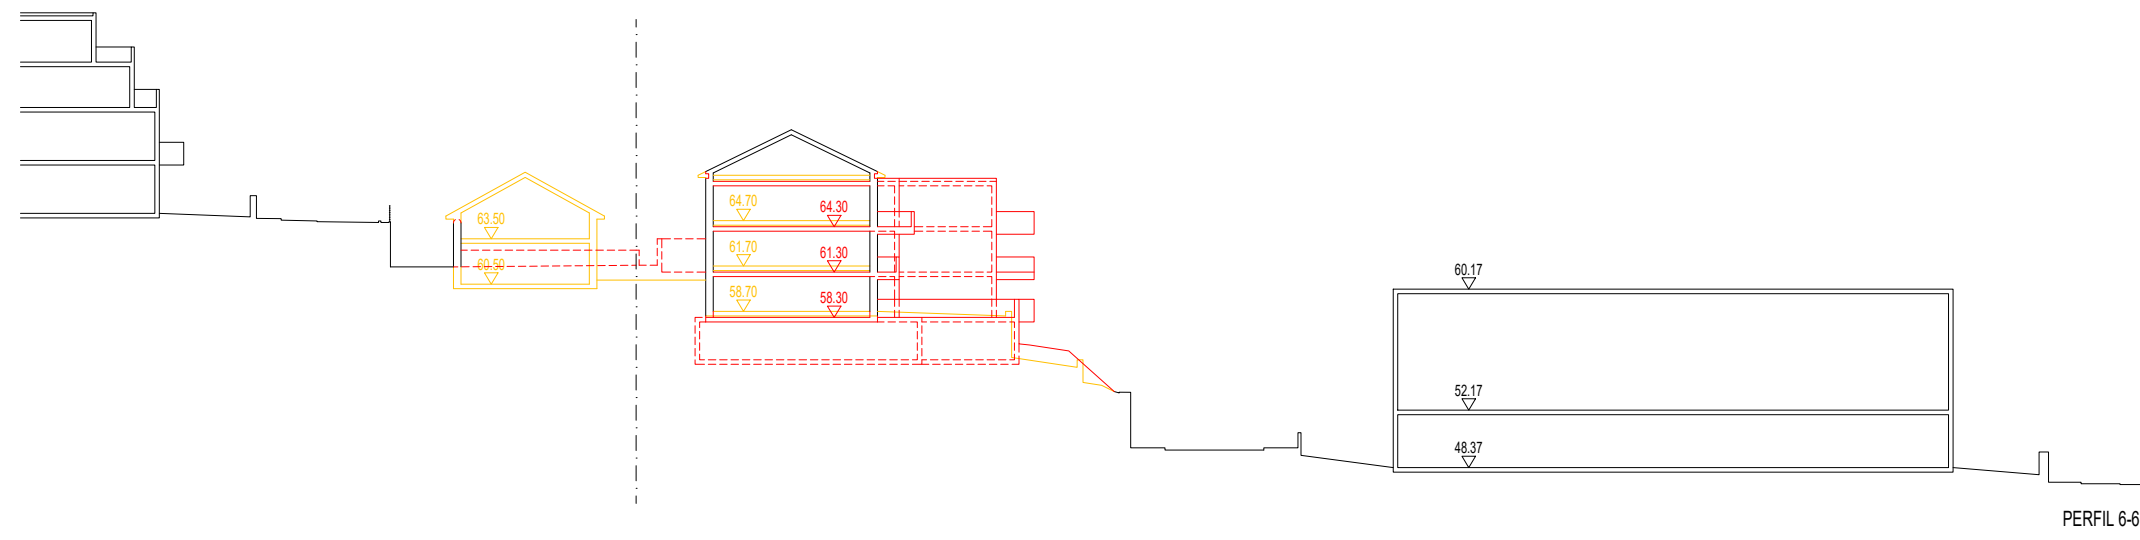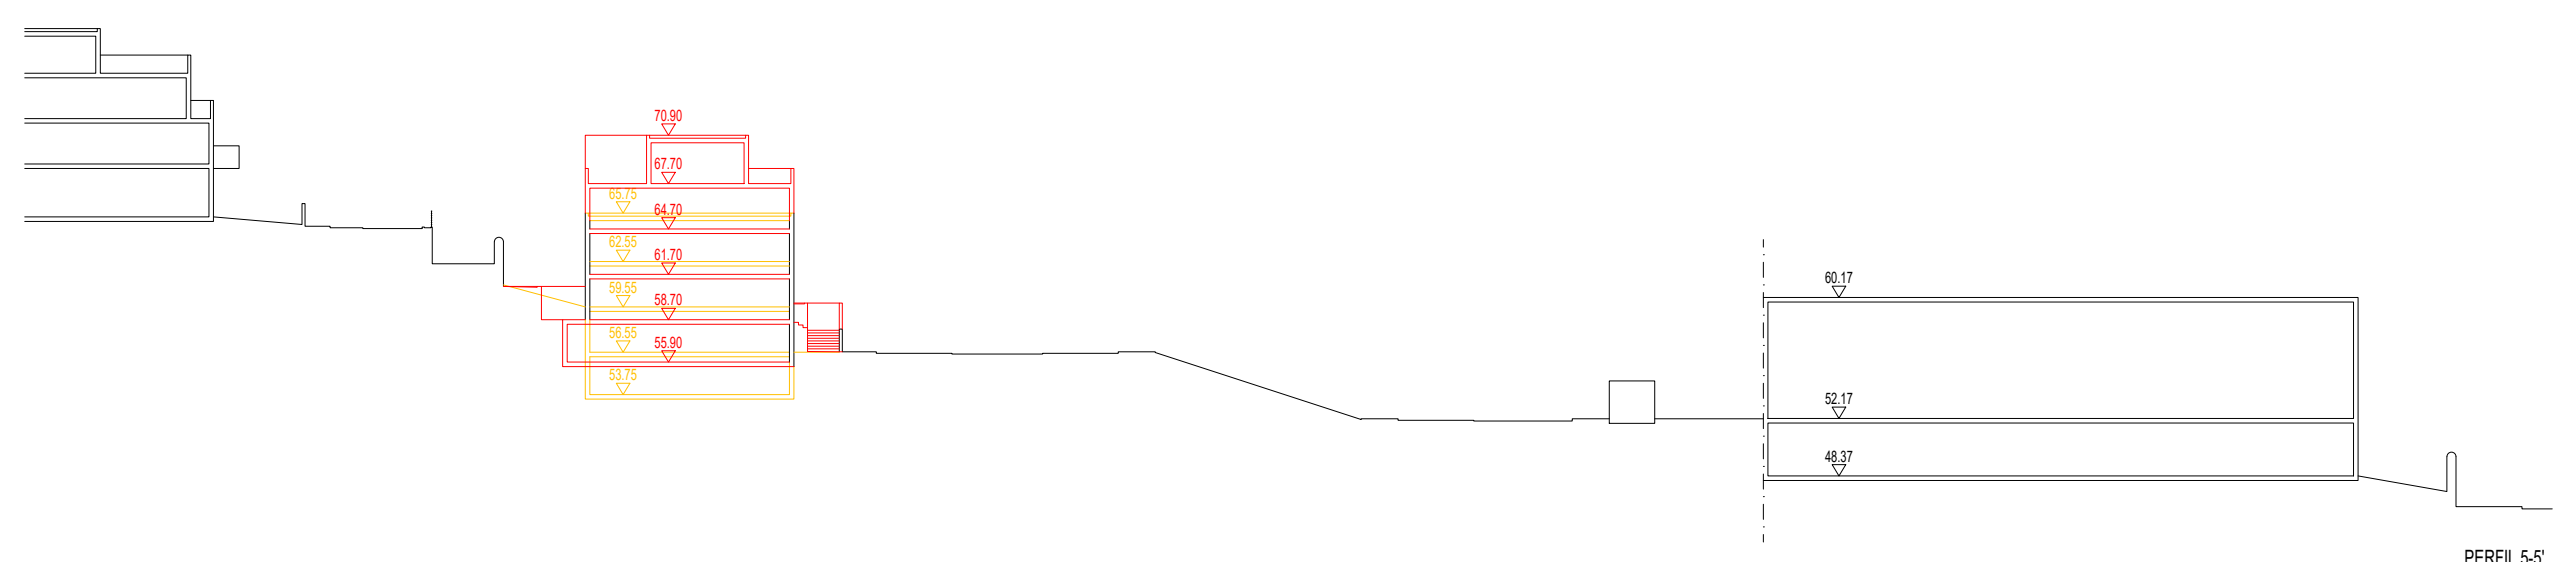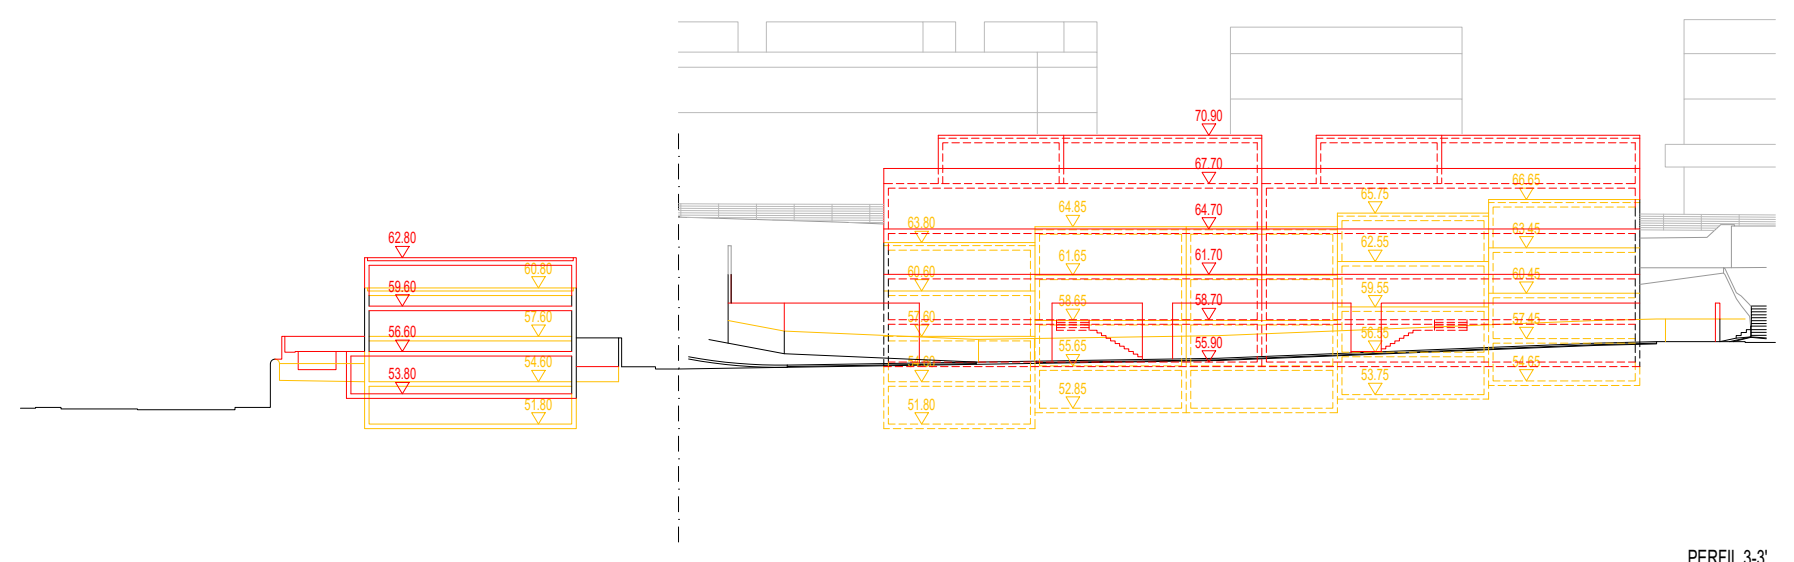


- A MANTER
- A CONSTRUIR
- A DEMOLIR

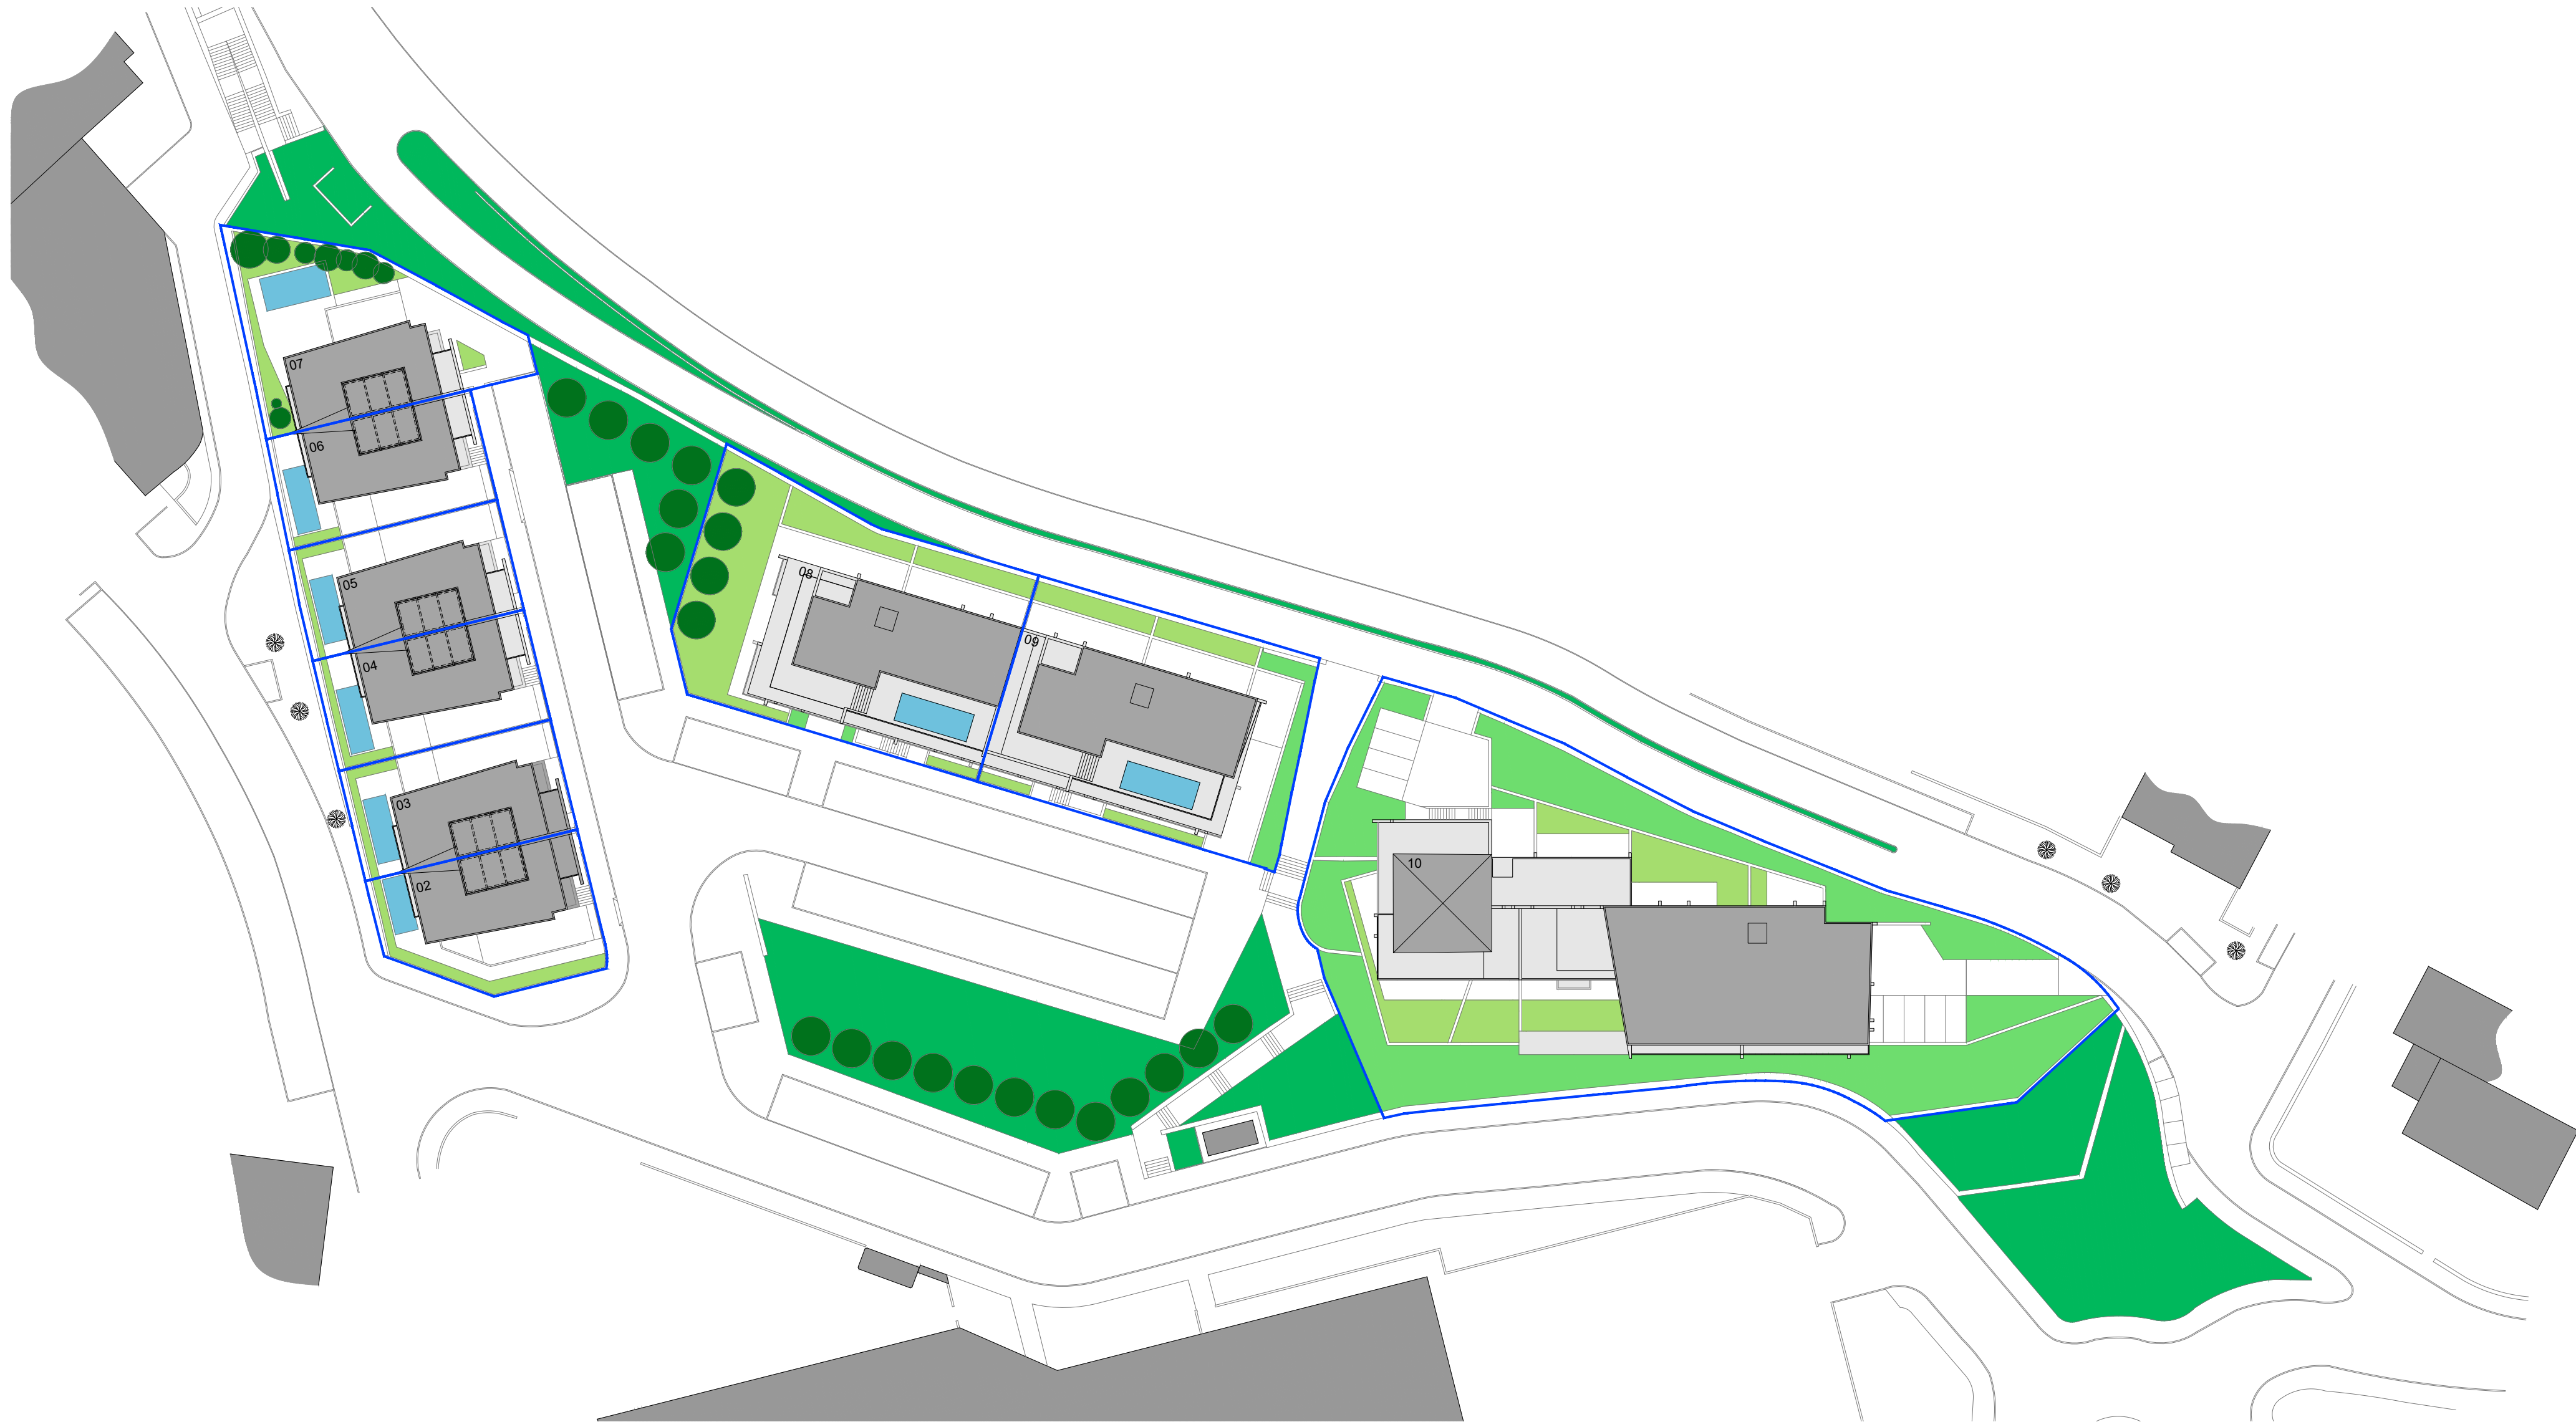



— LIMITE DOS LOTES

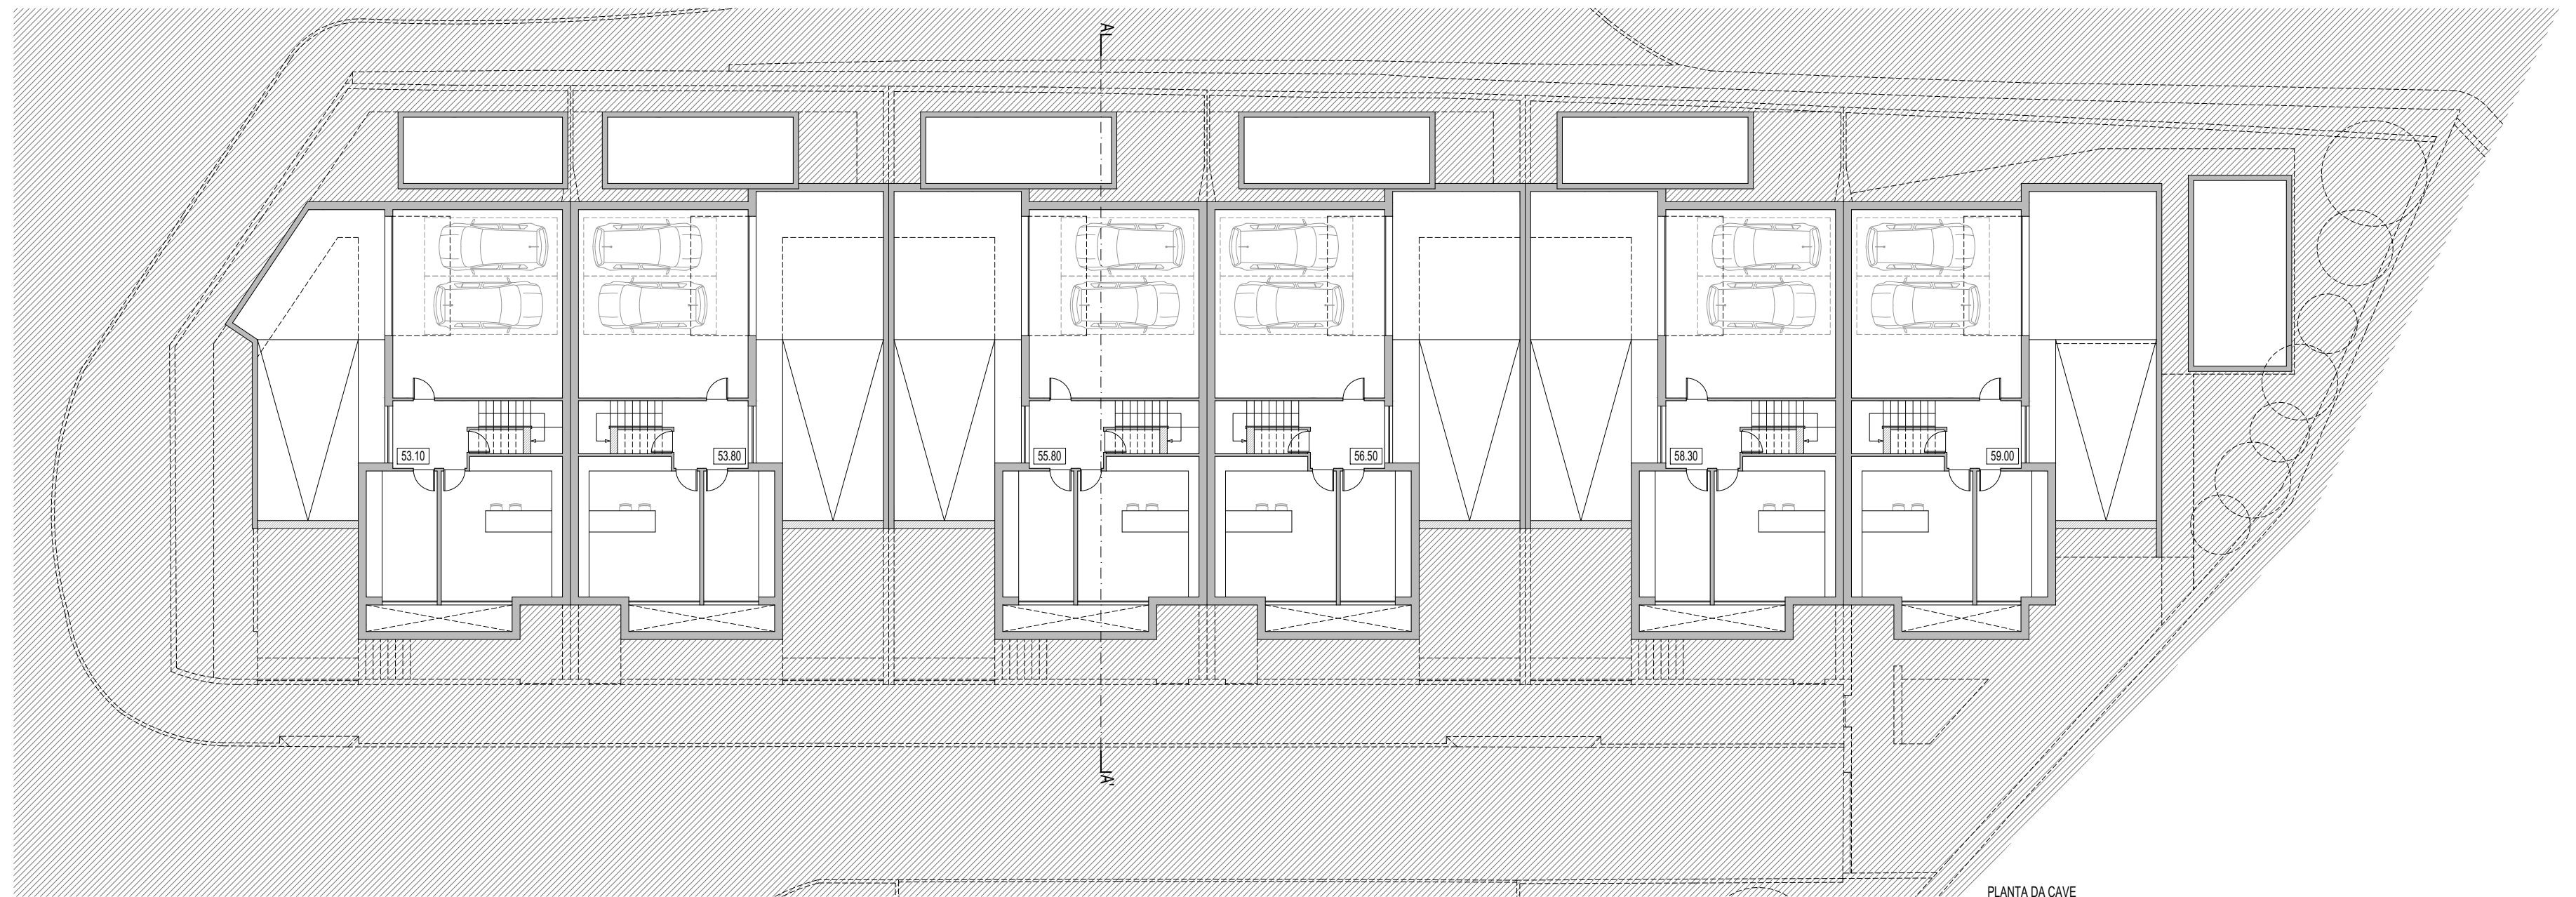


PLANTA DA CAVE

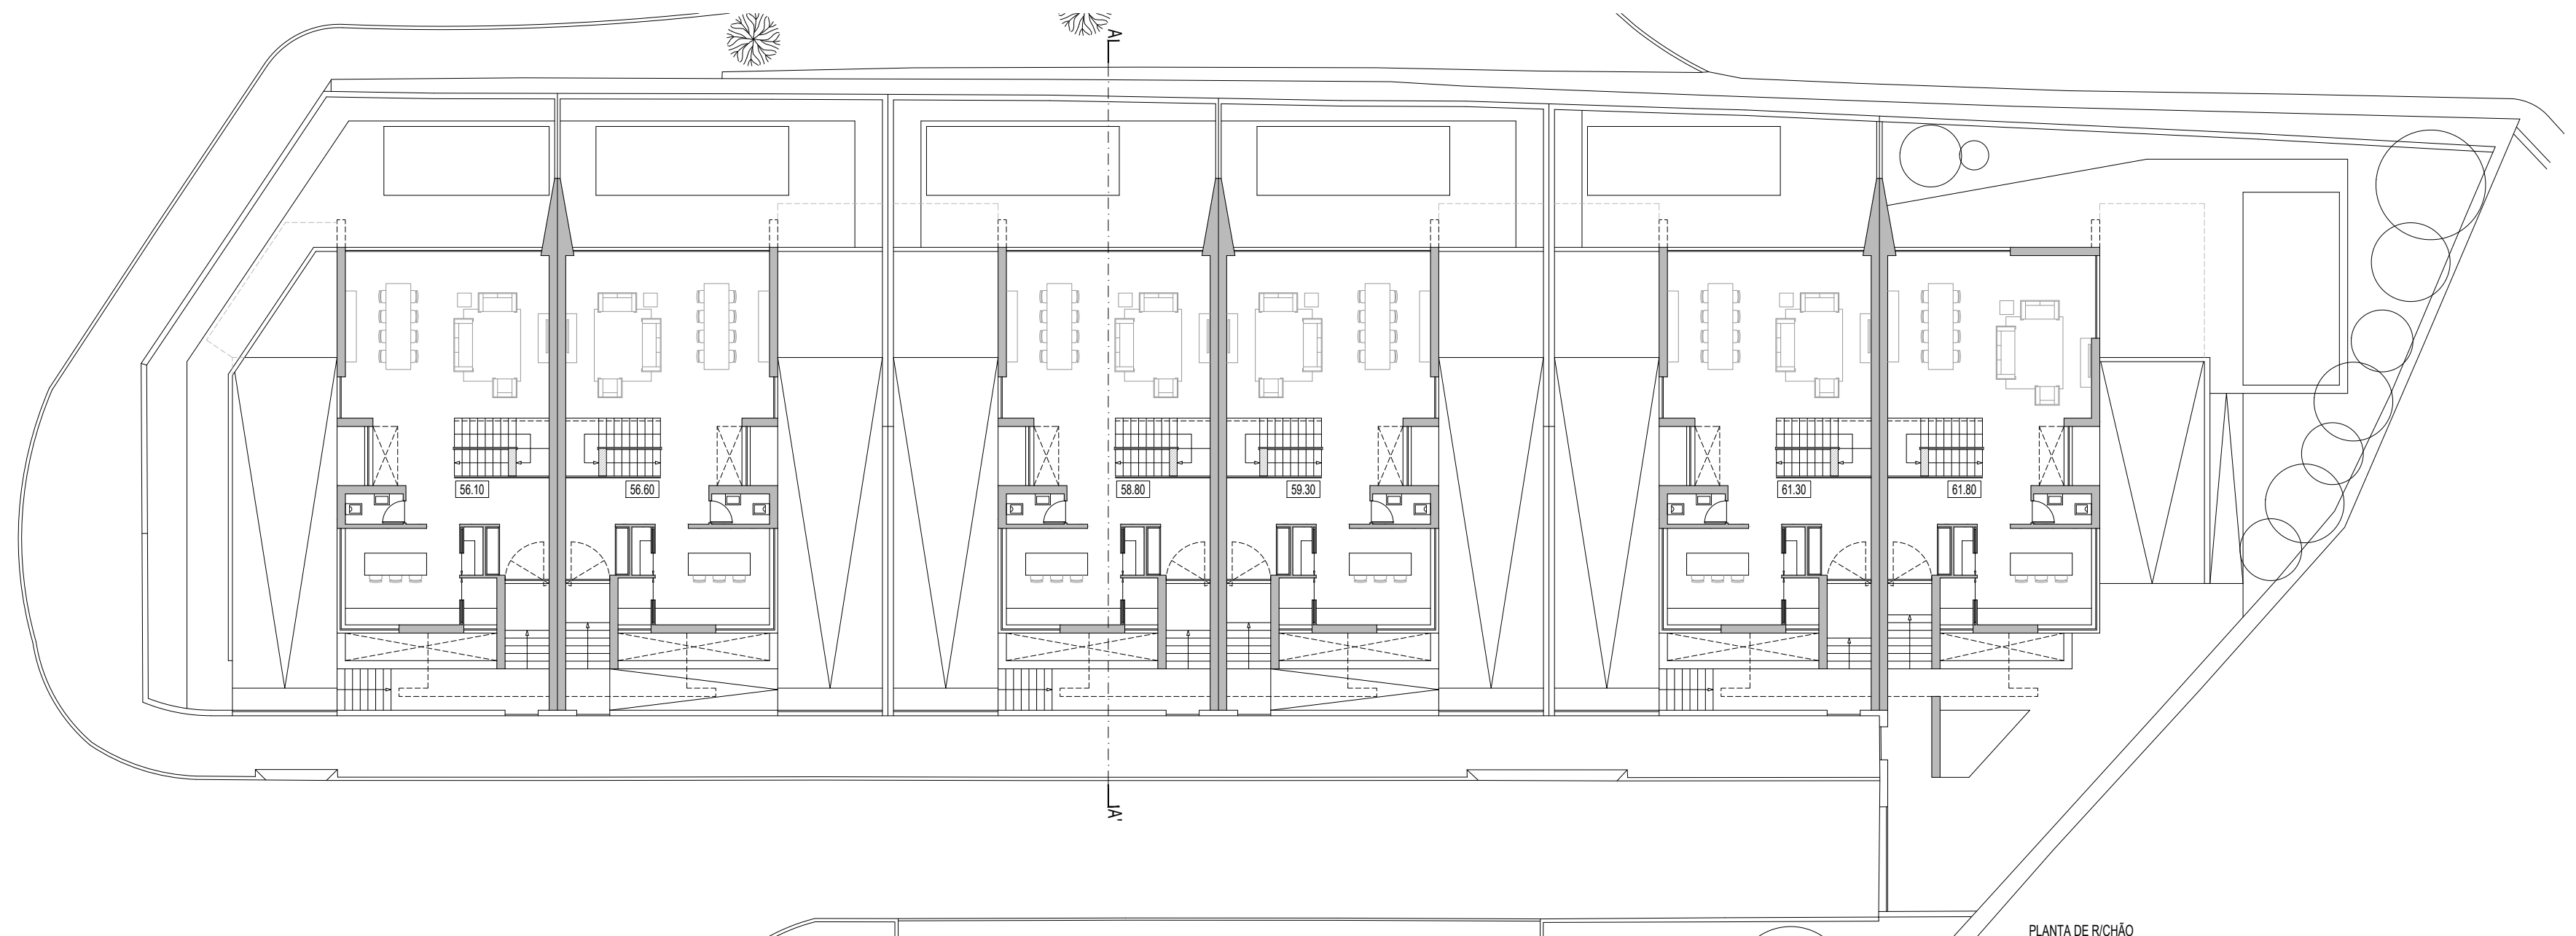


PLANTA DE R/CHÃO

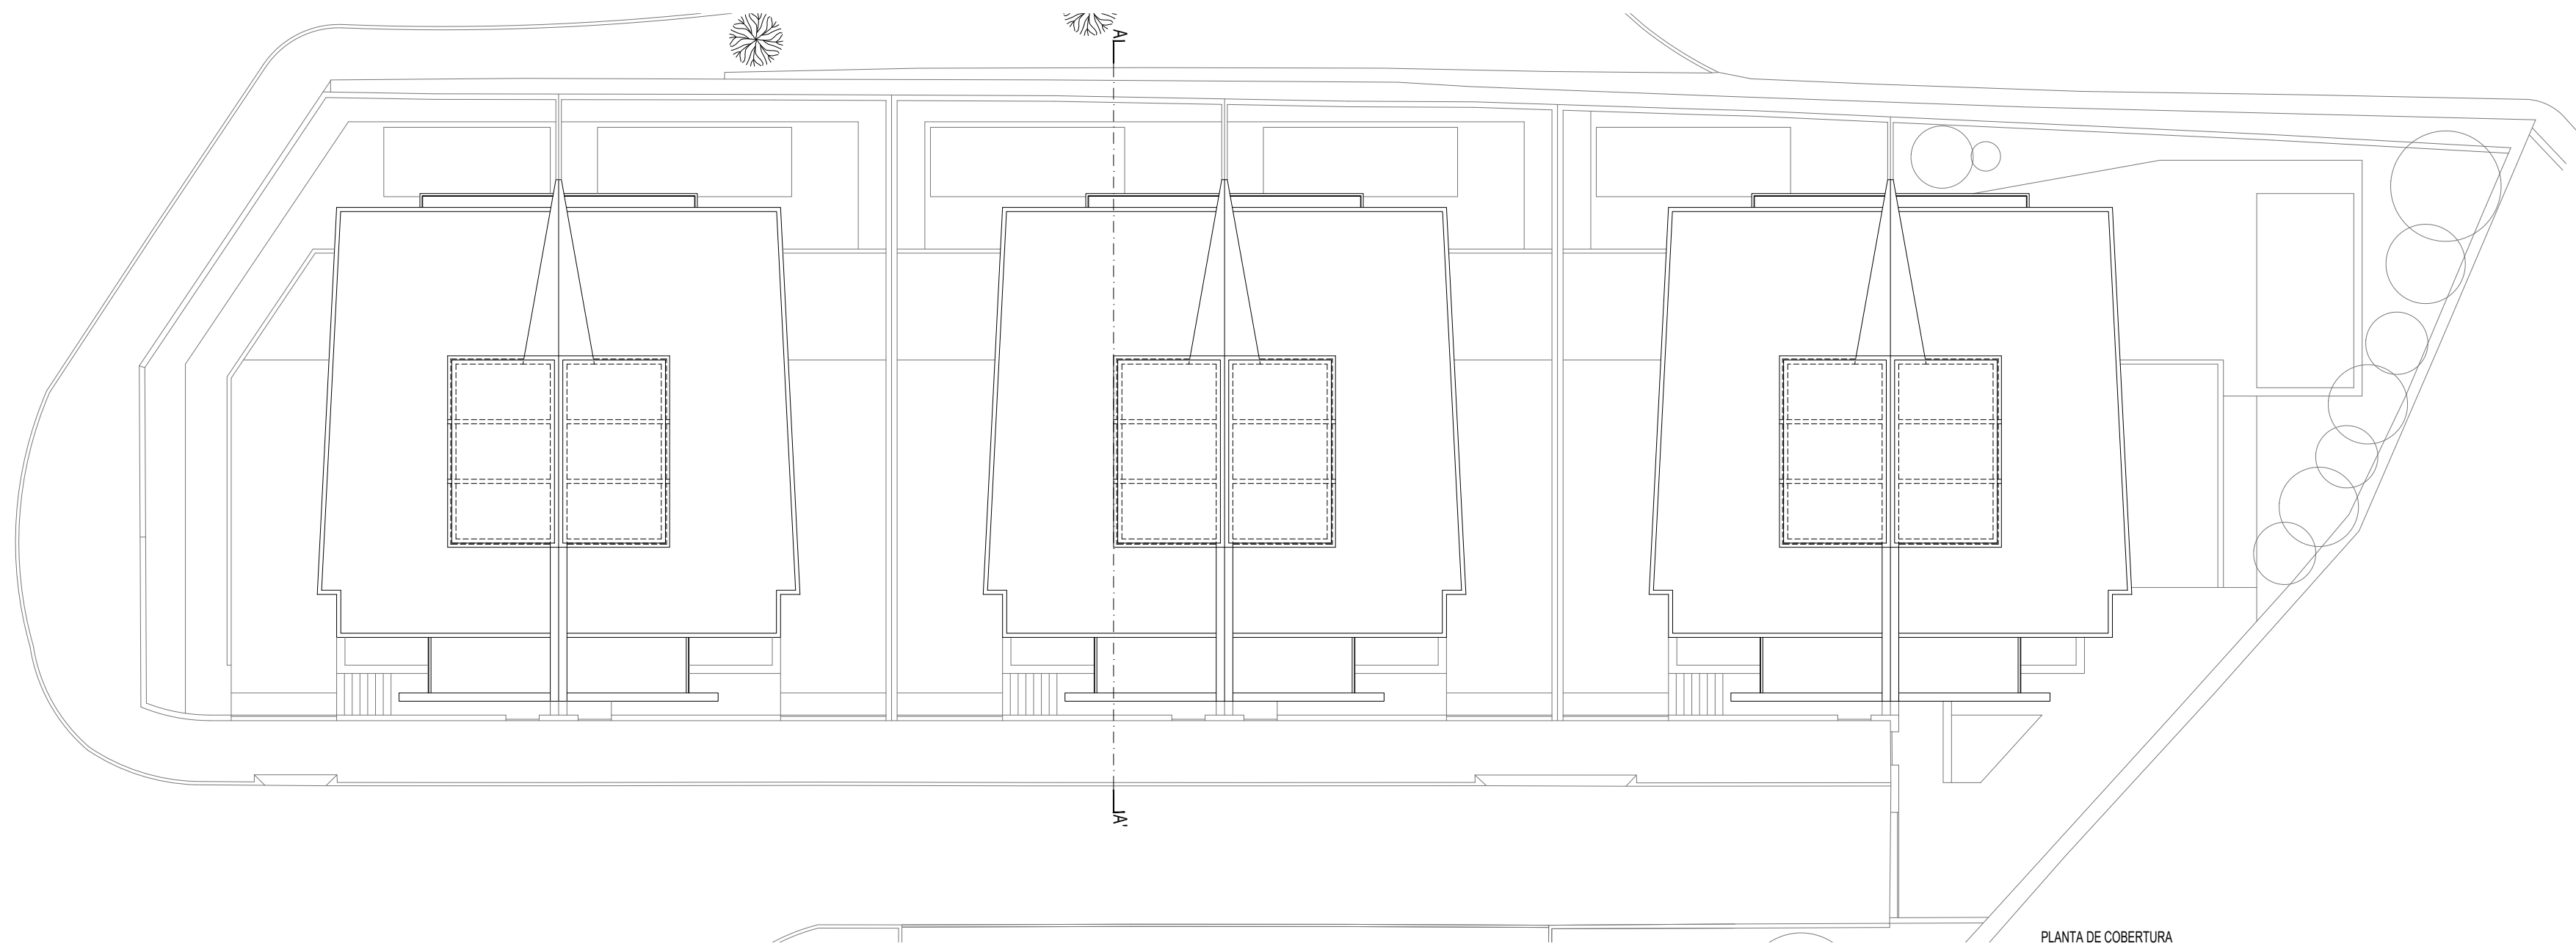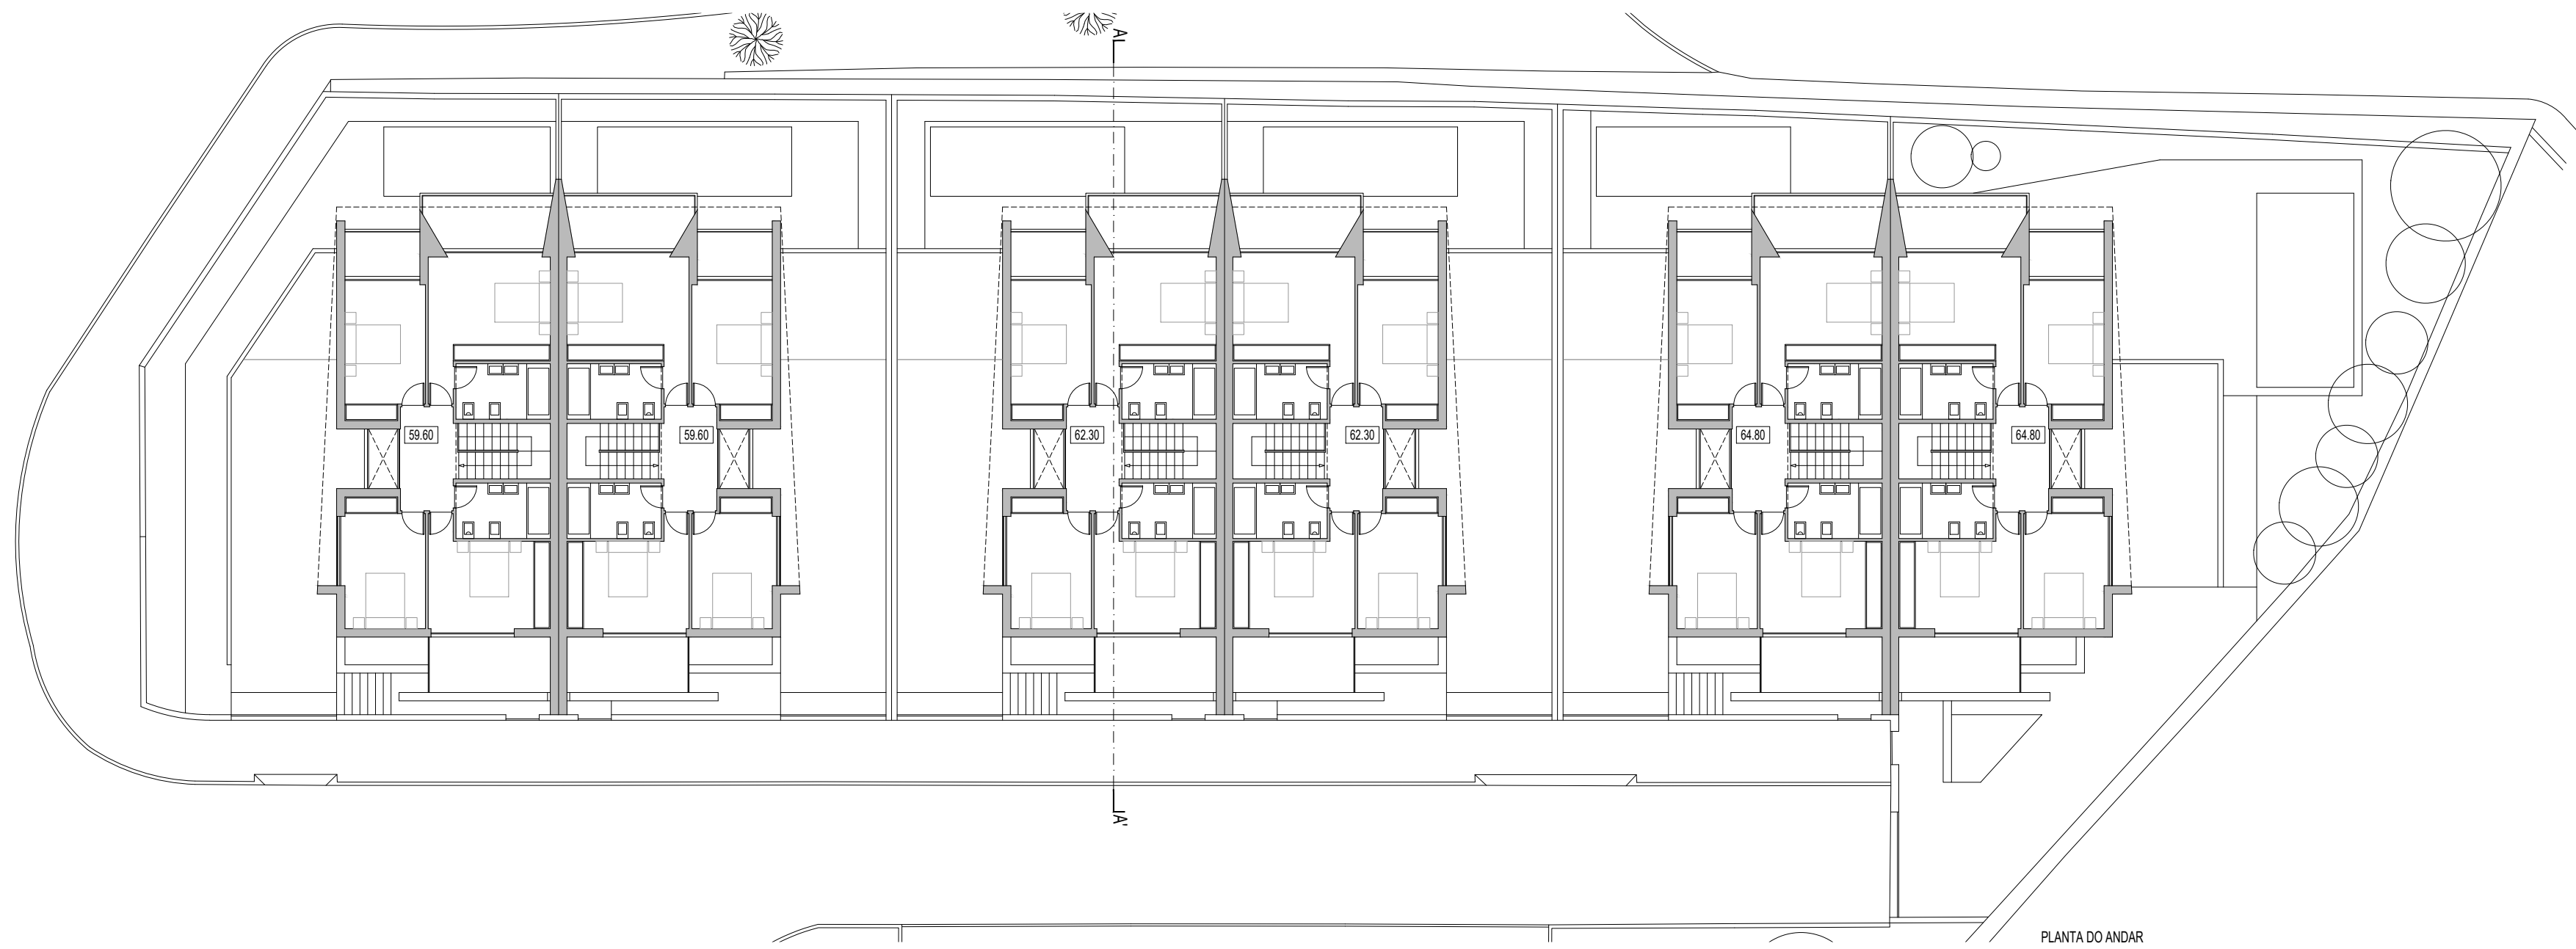


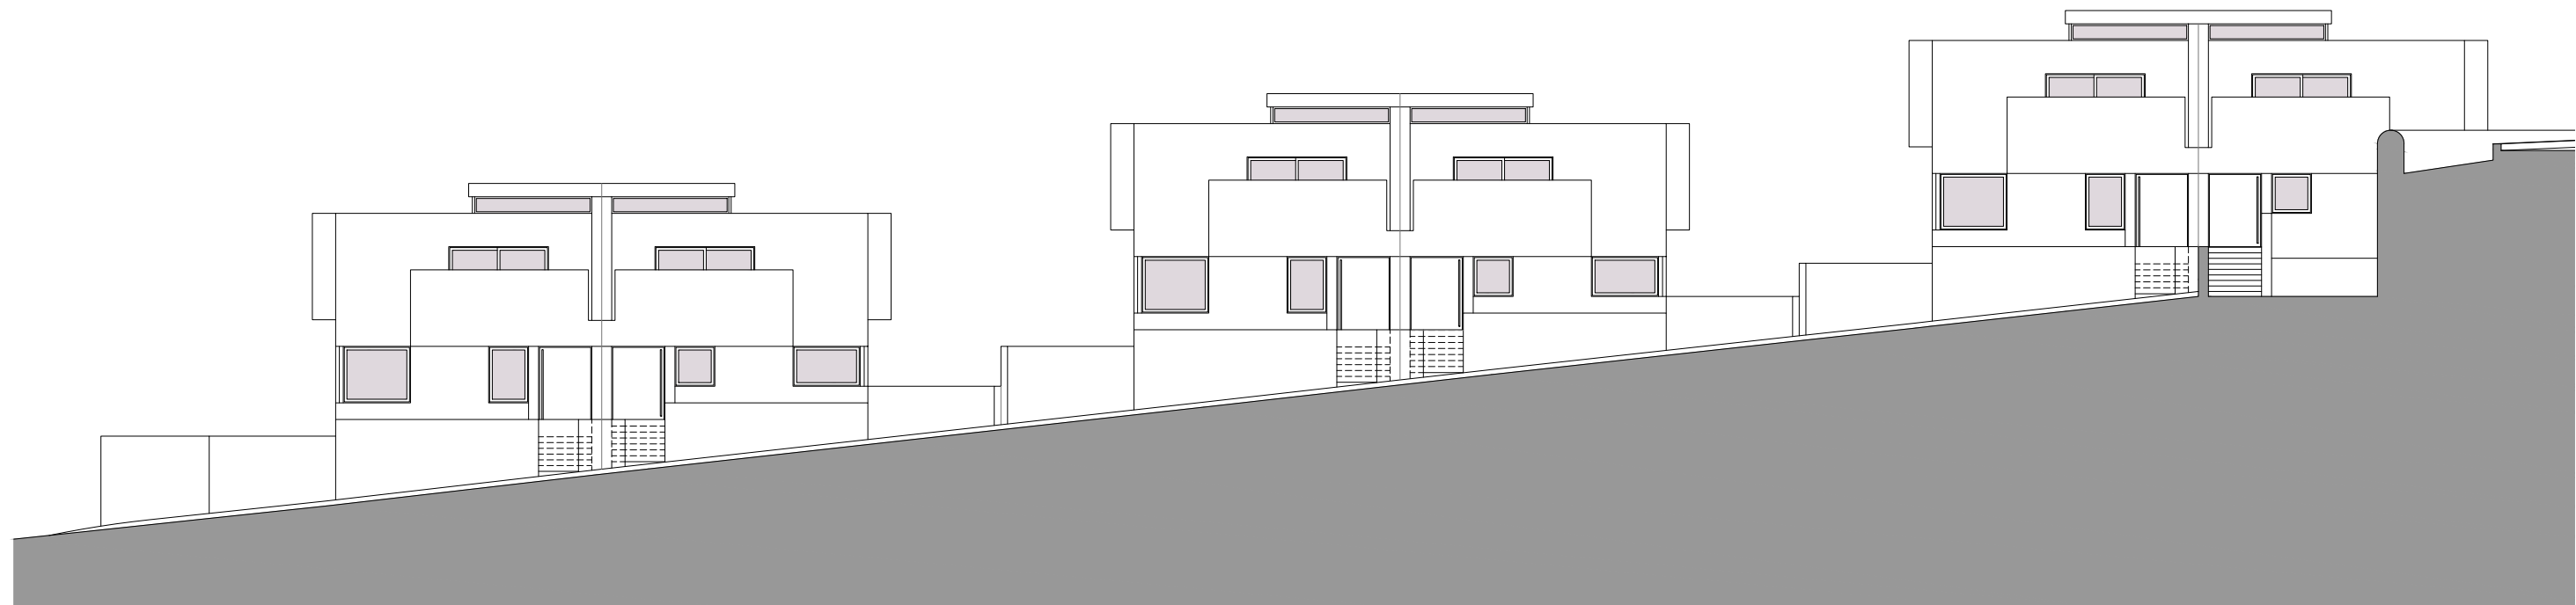


ALÇADO NORTE

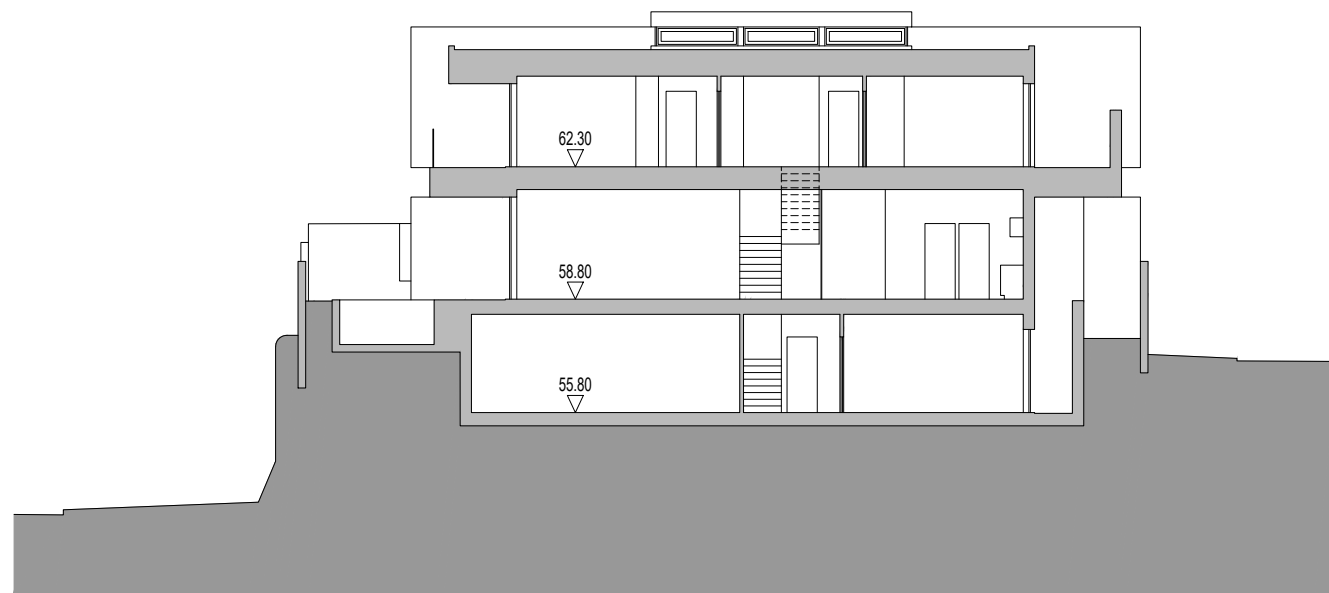


CORTE A-A'

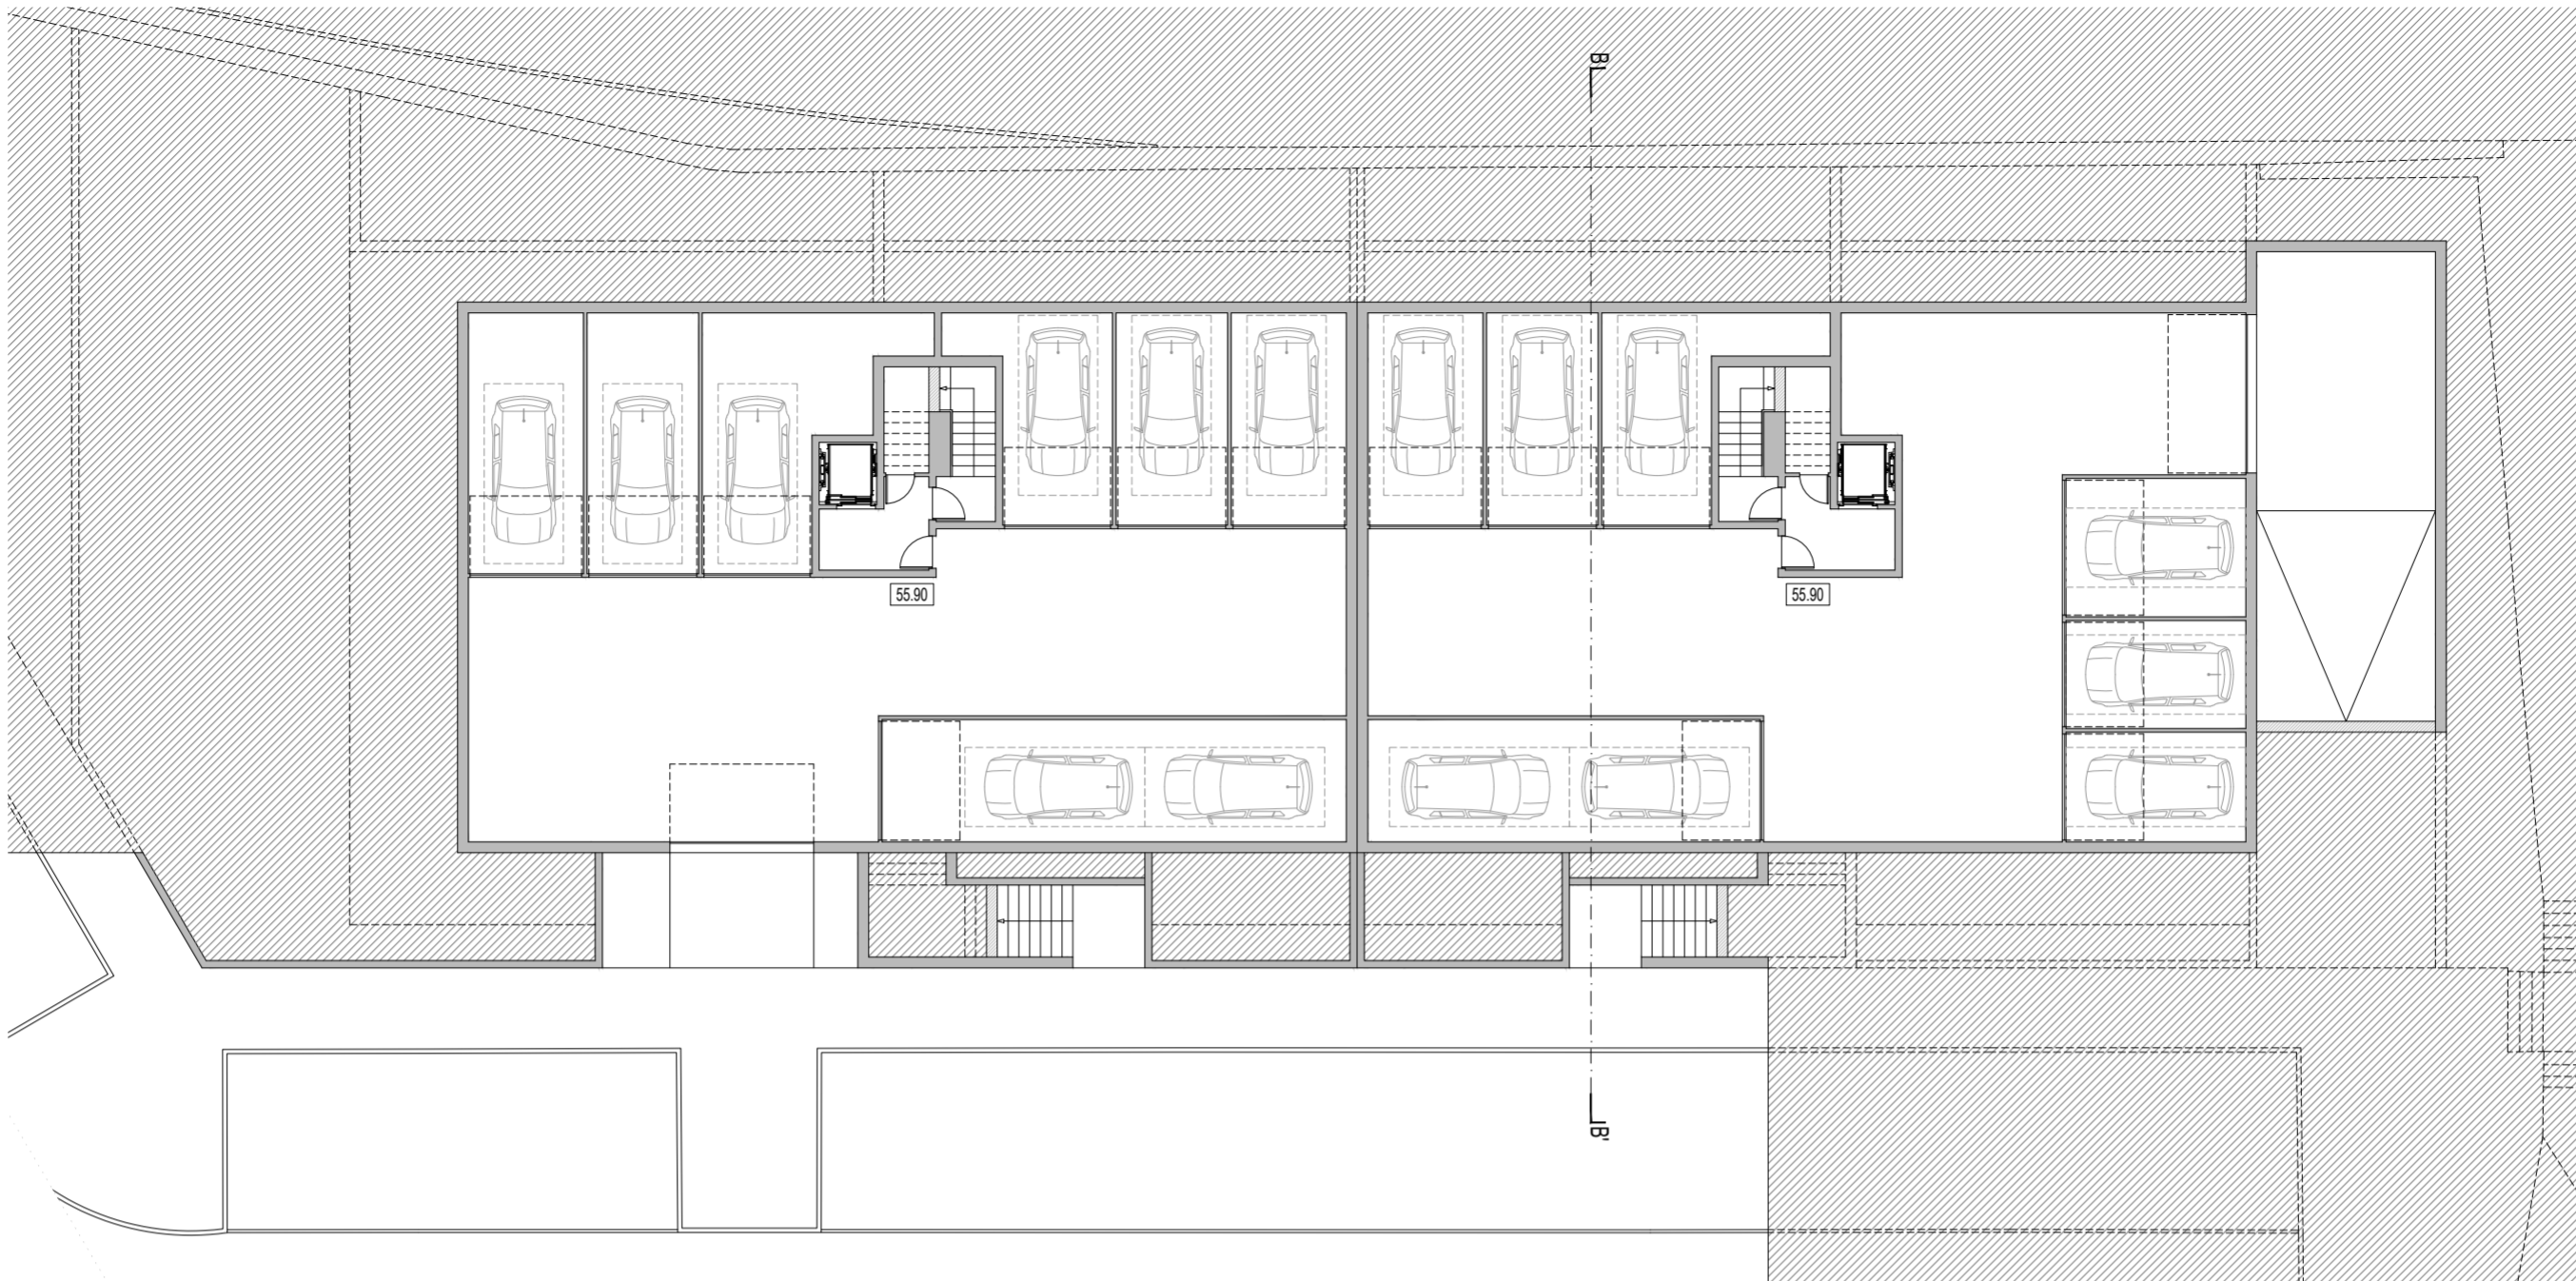


PLANTA DA CAVE

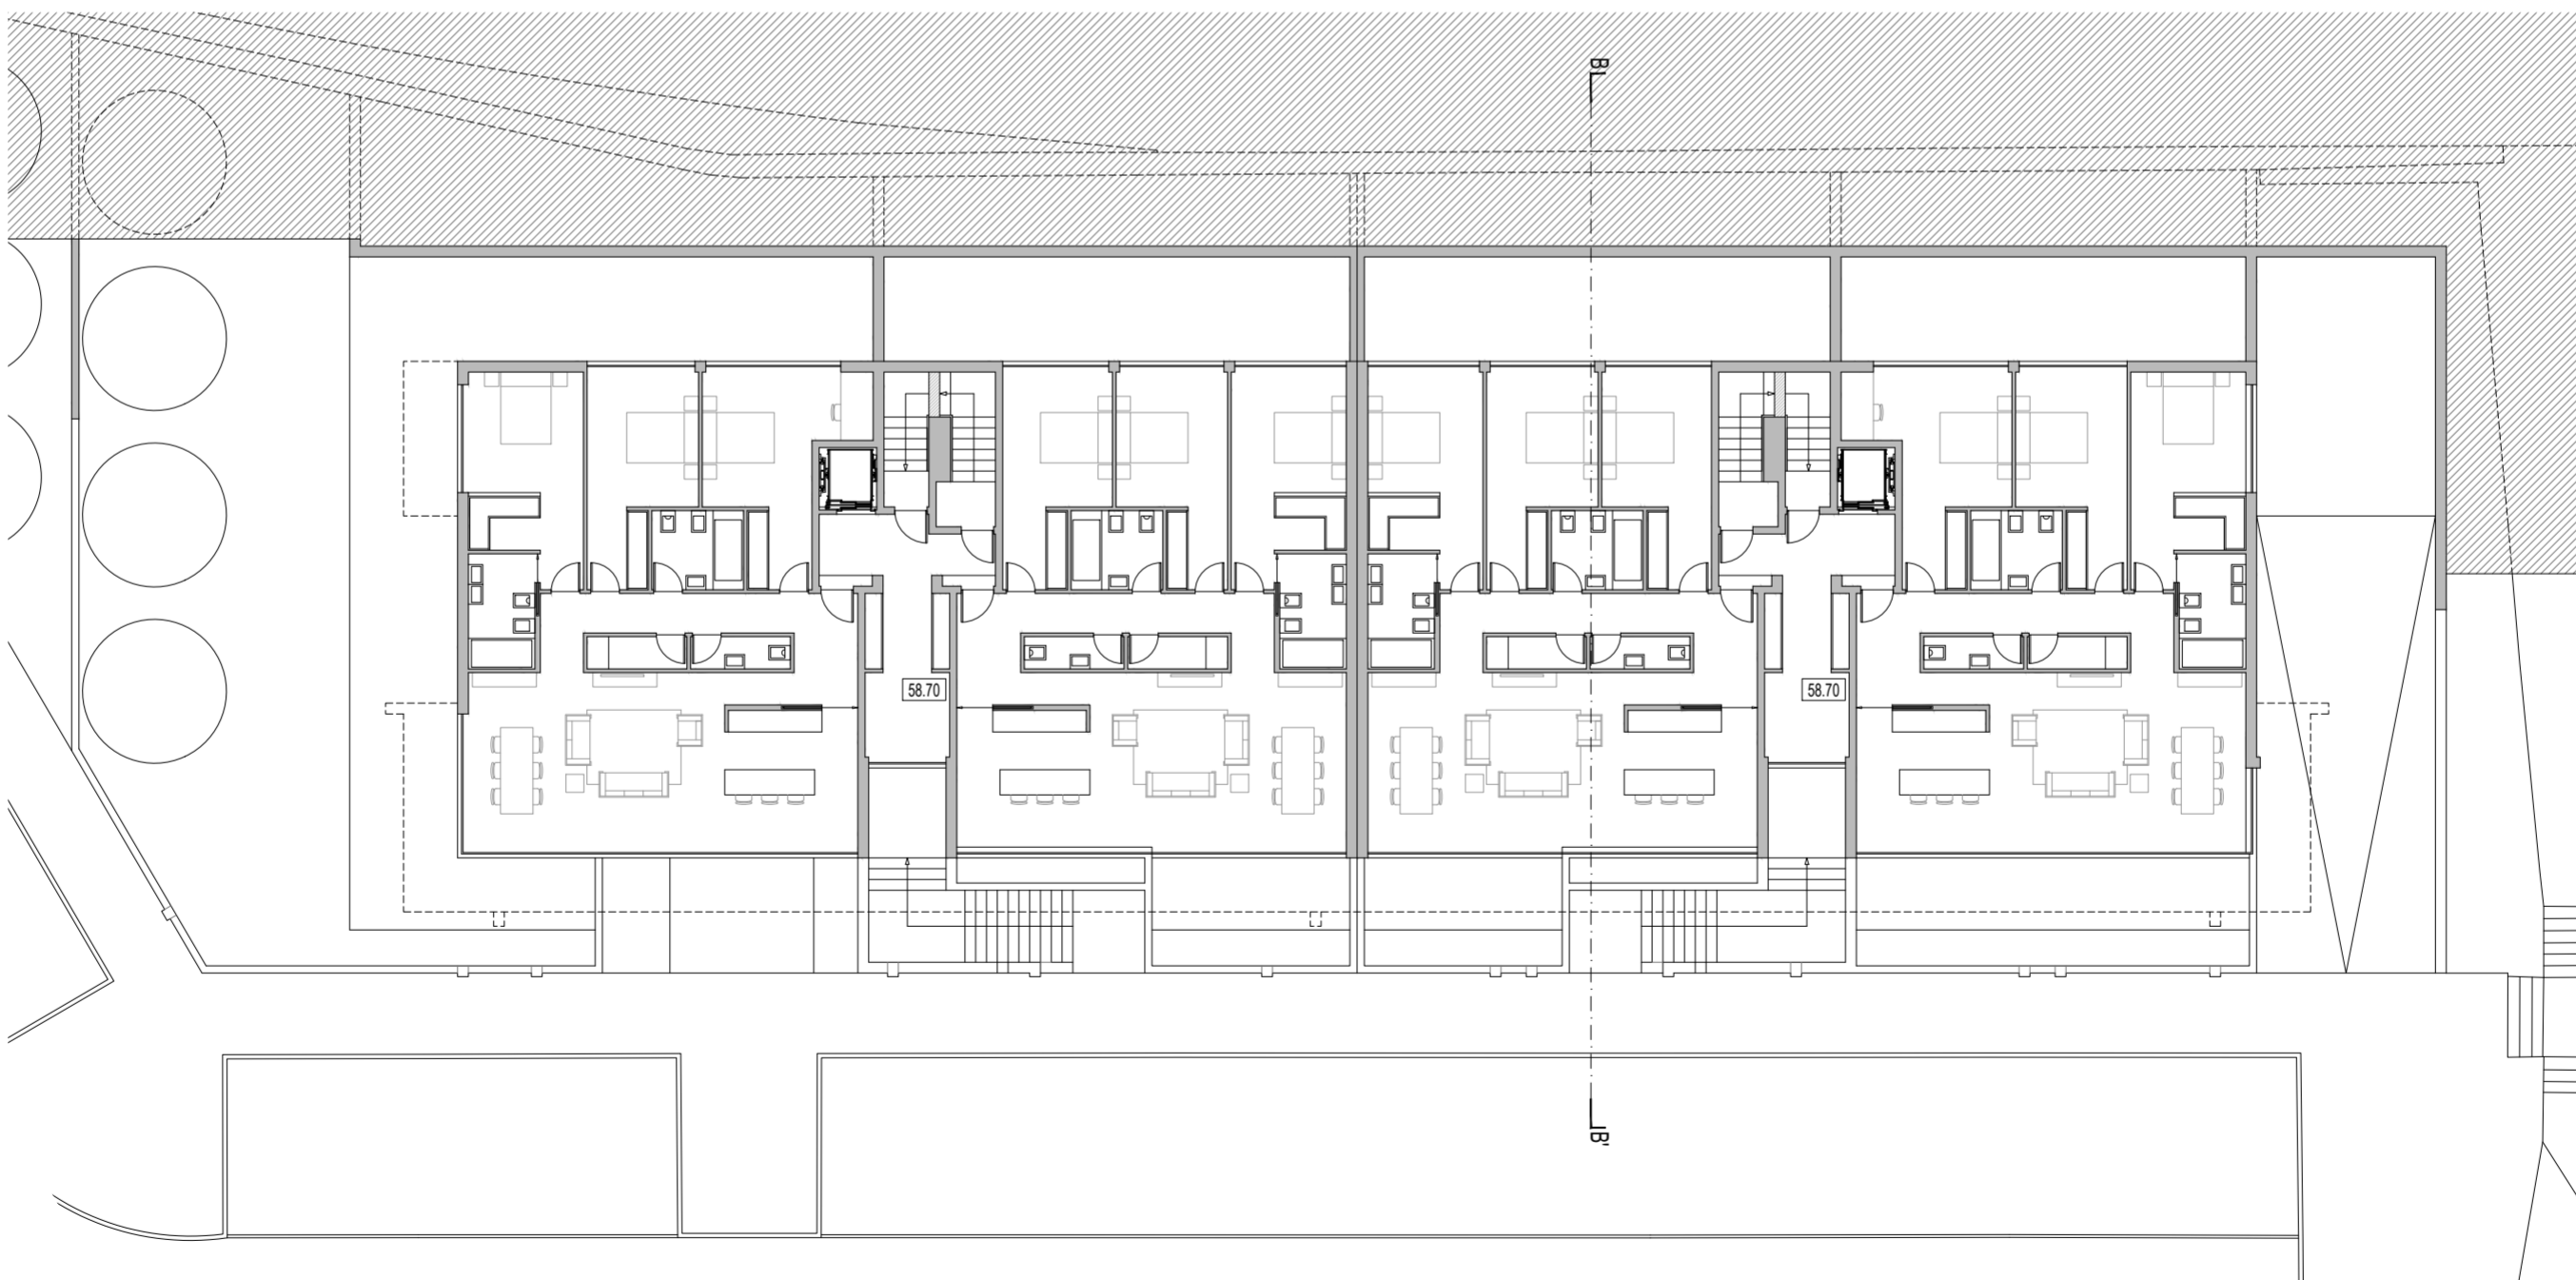


PLANTA DE RCHÃO

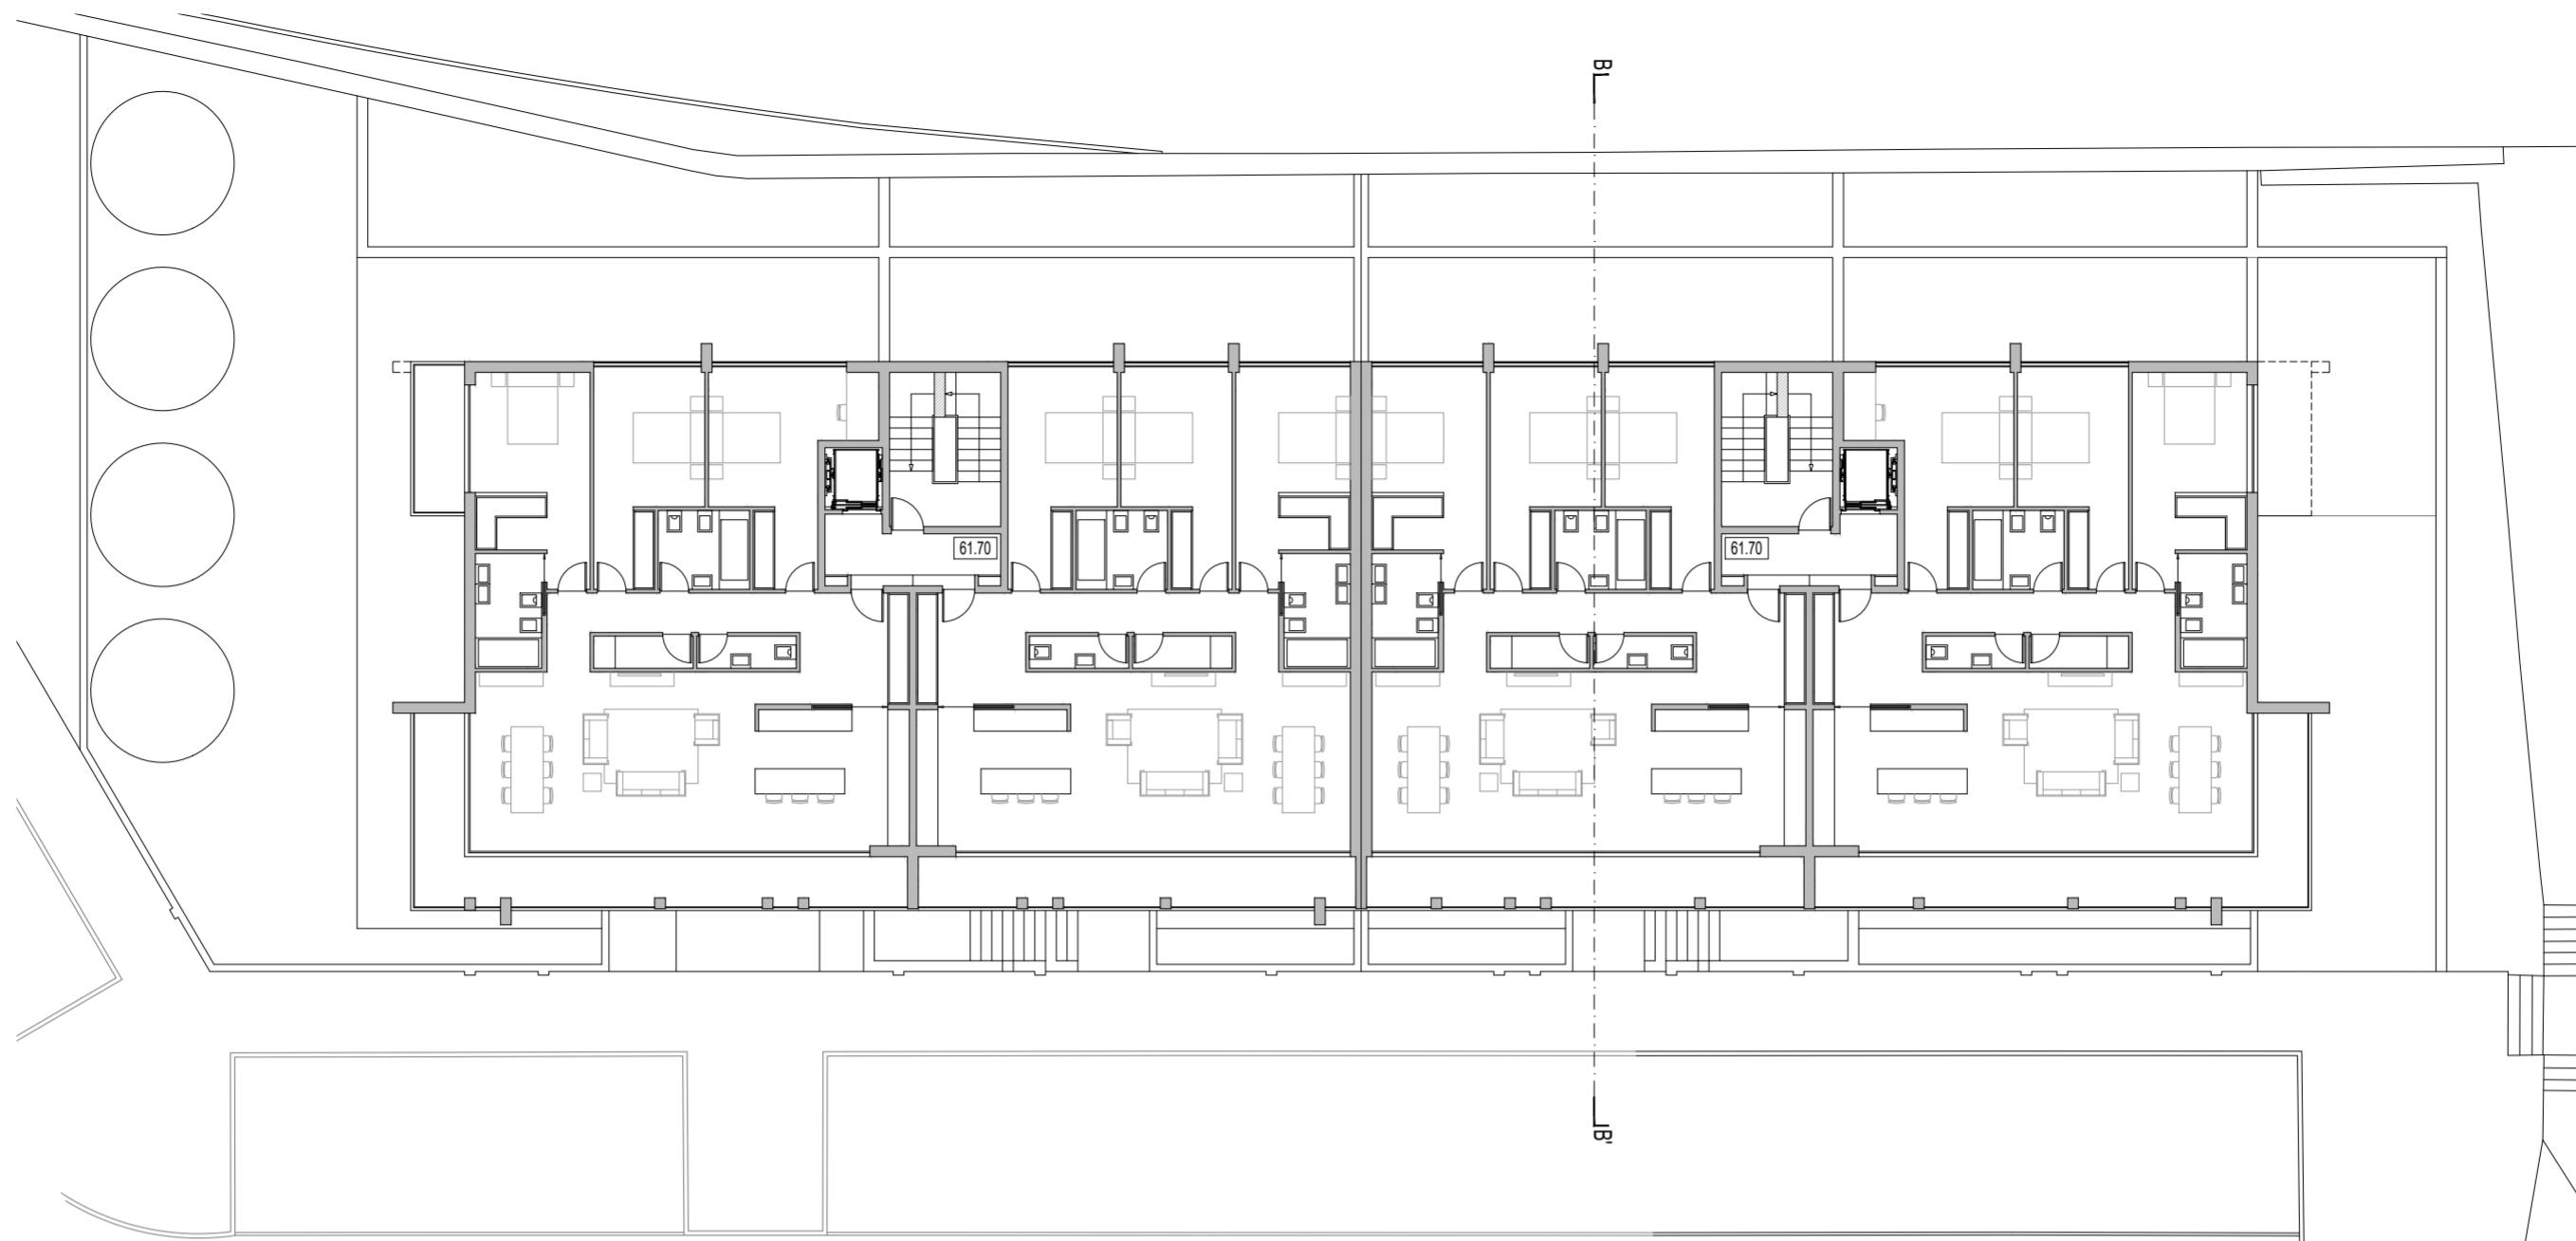


PLANTA DO 1º ANDAR

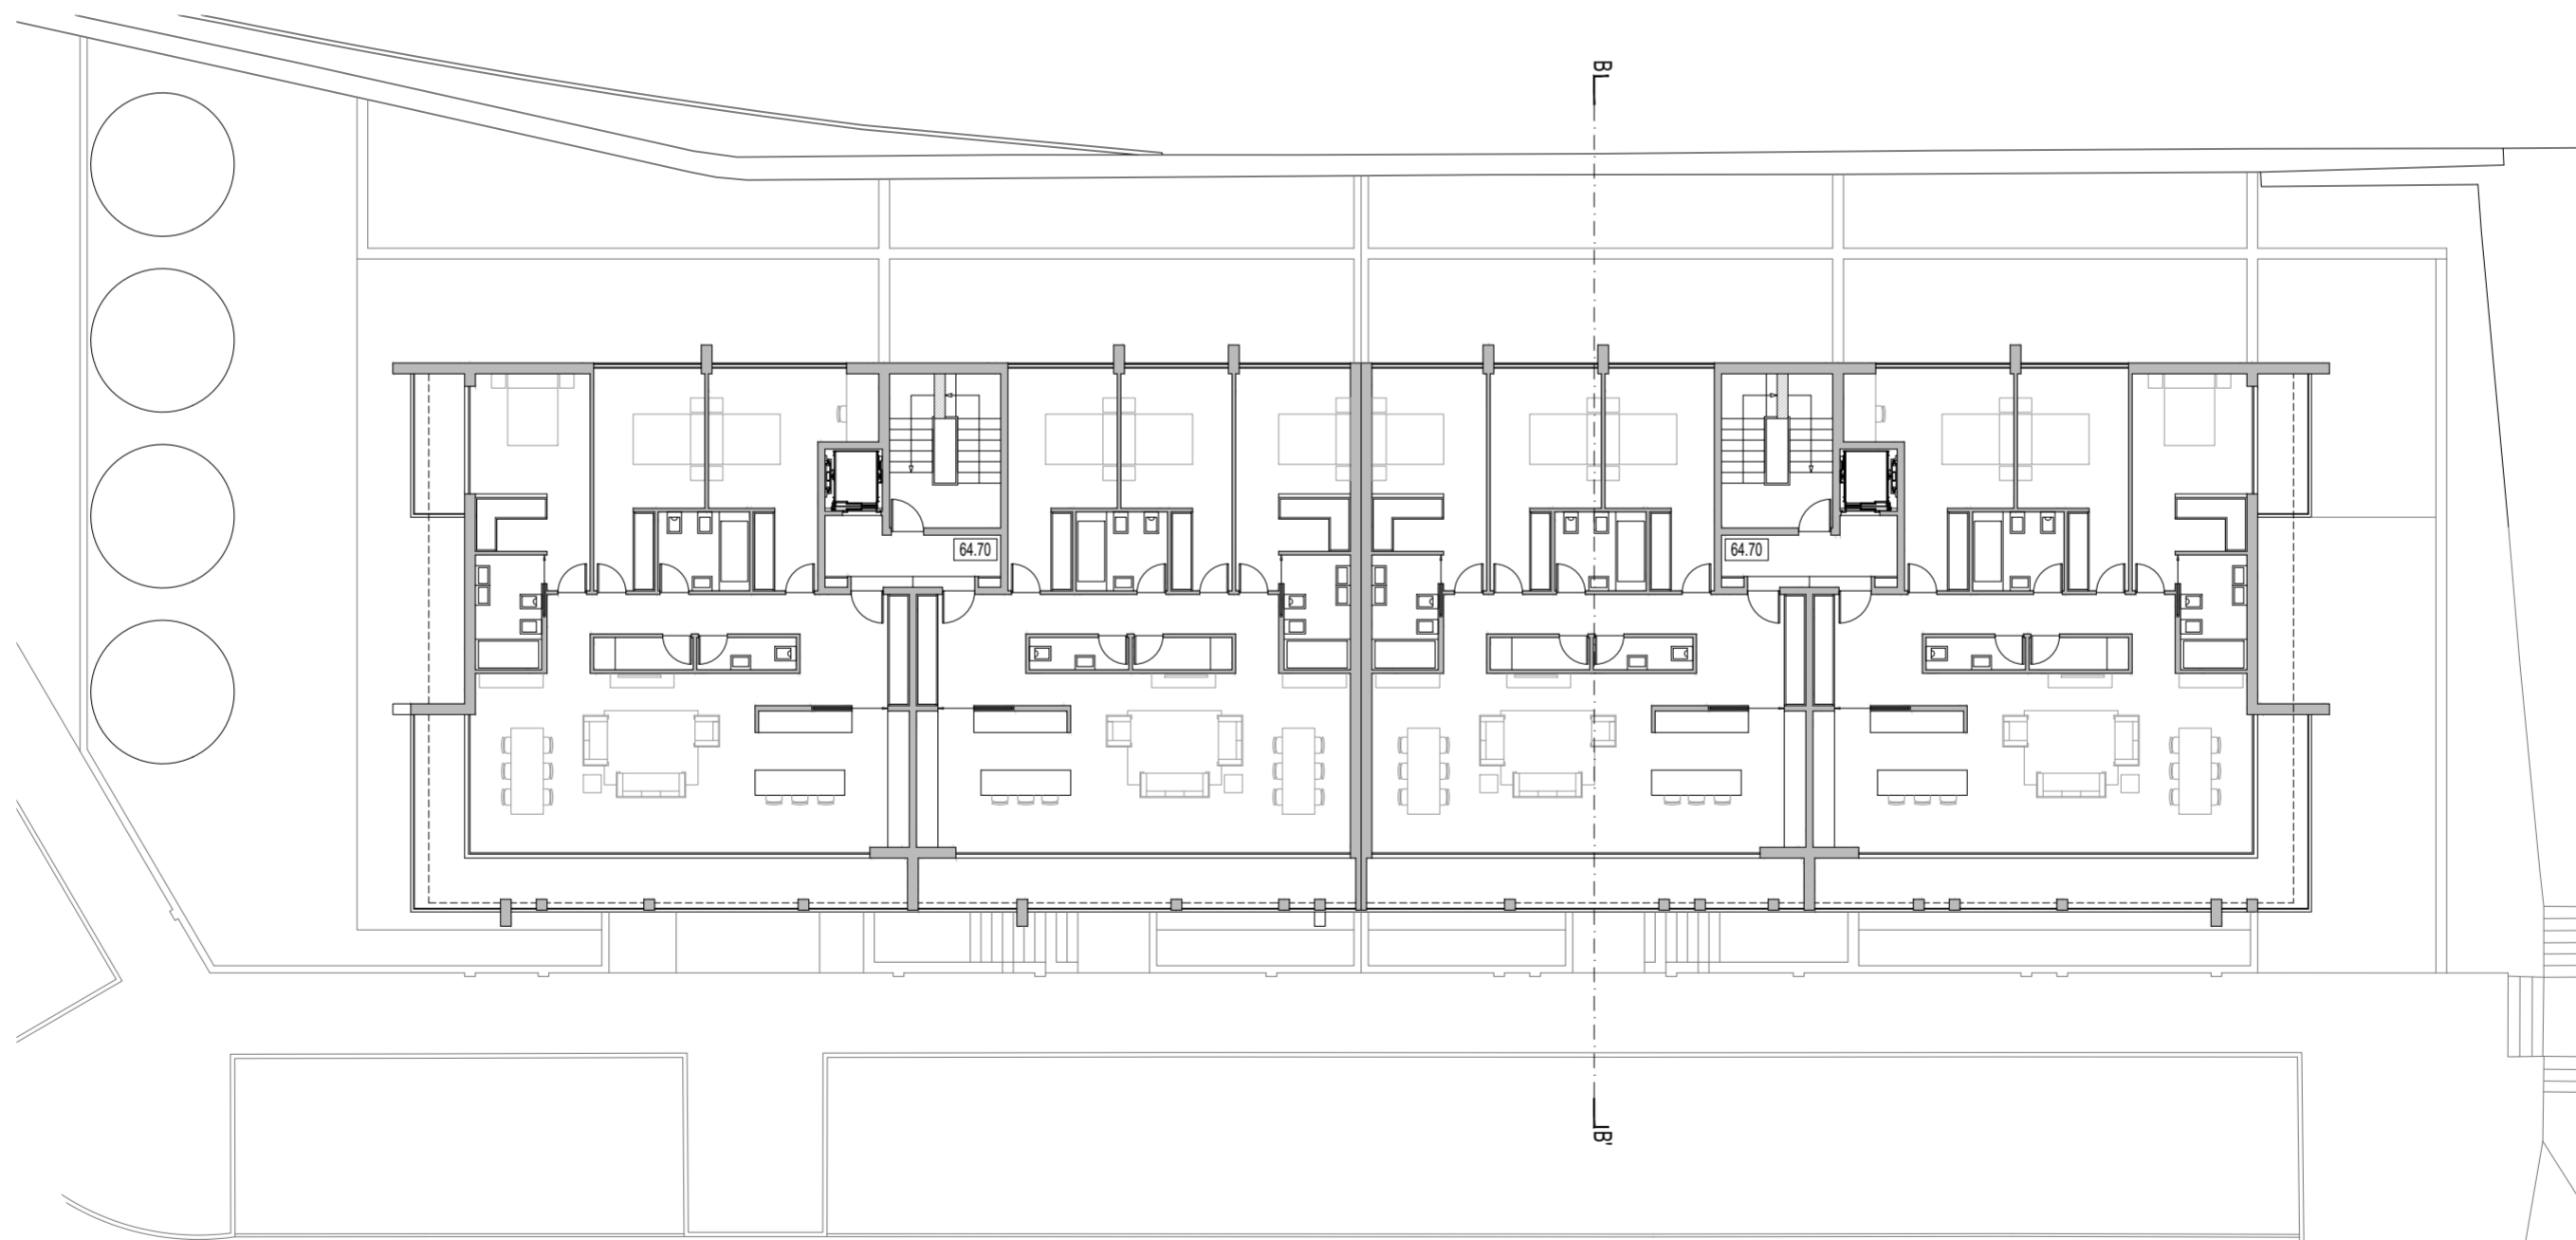


PLANTA DO 2º ANDAR

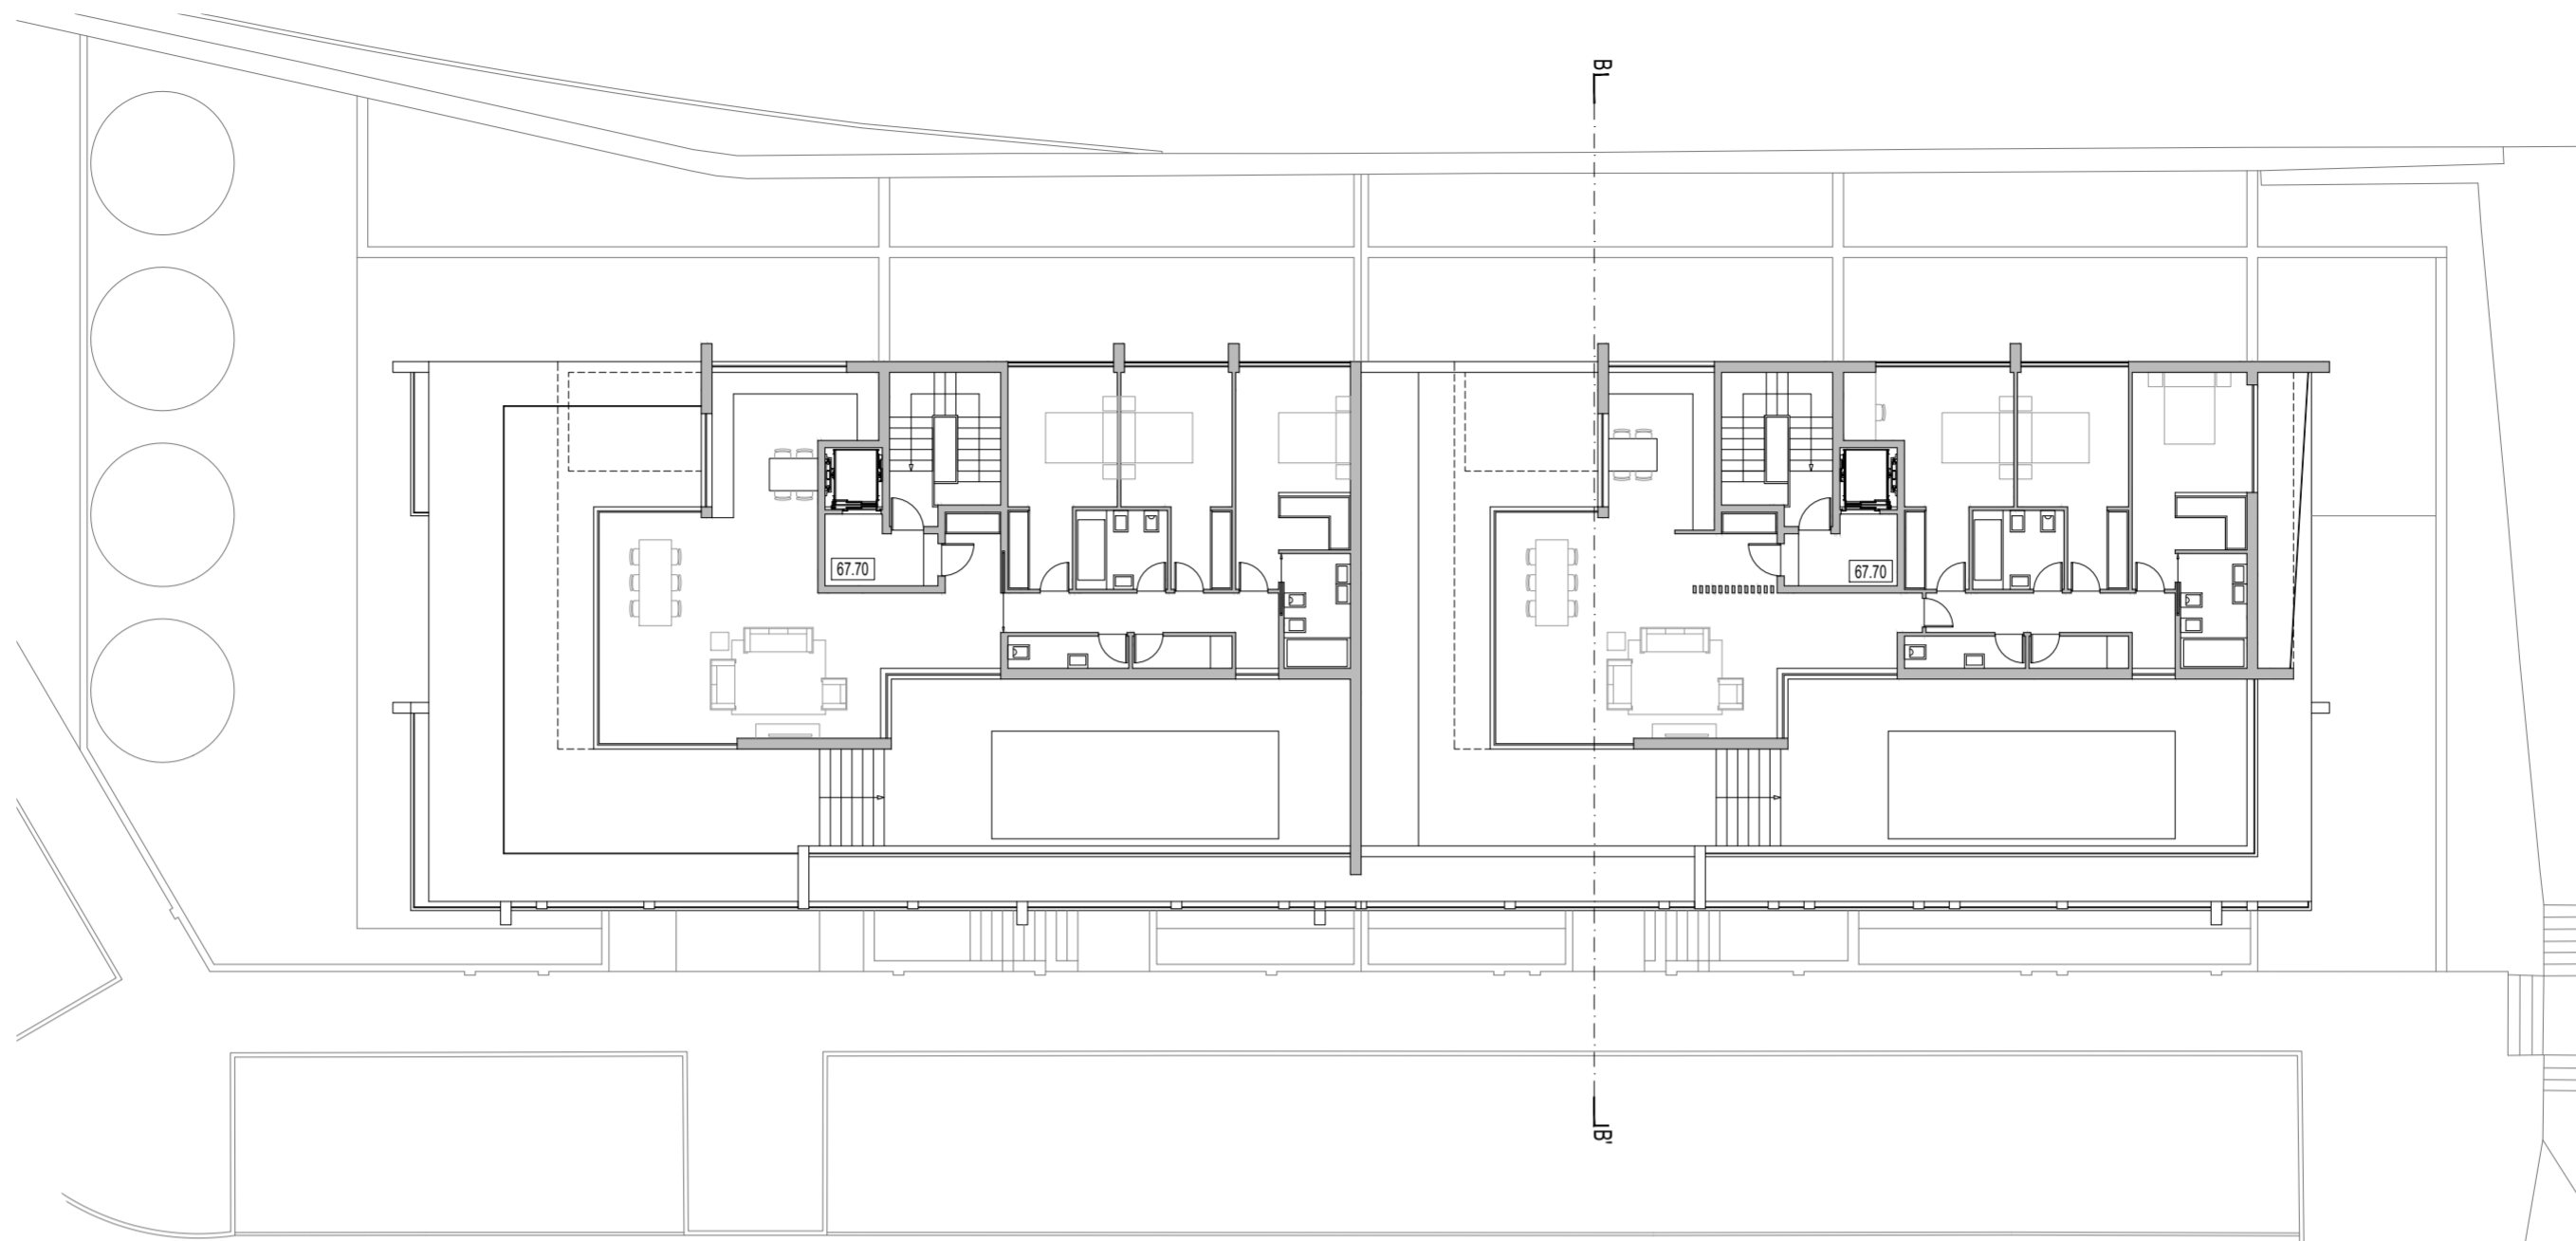

PLANTA DO 3º ANDAR (RECUADO)

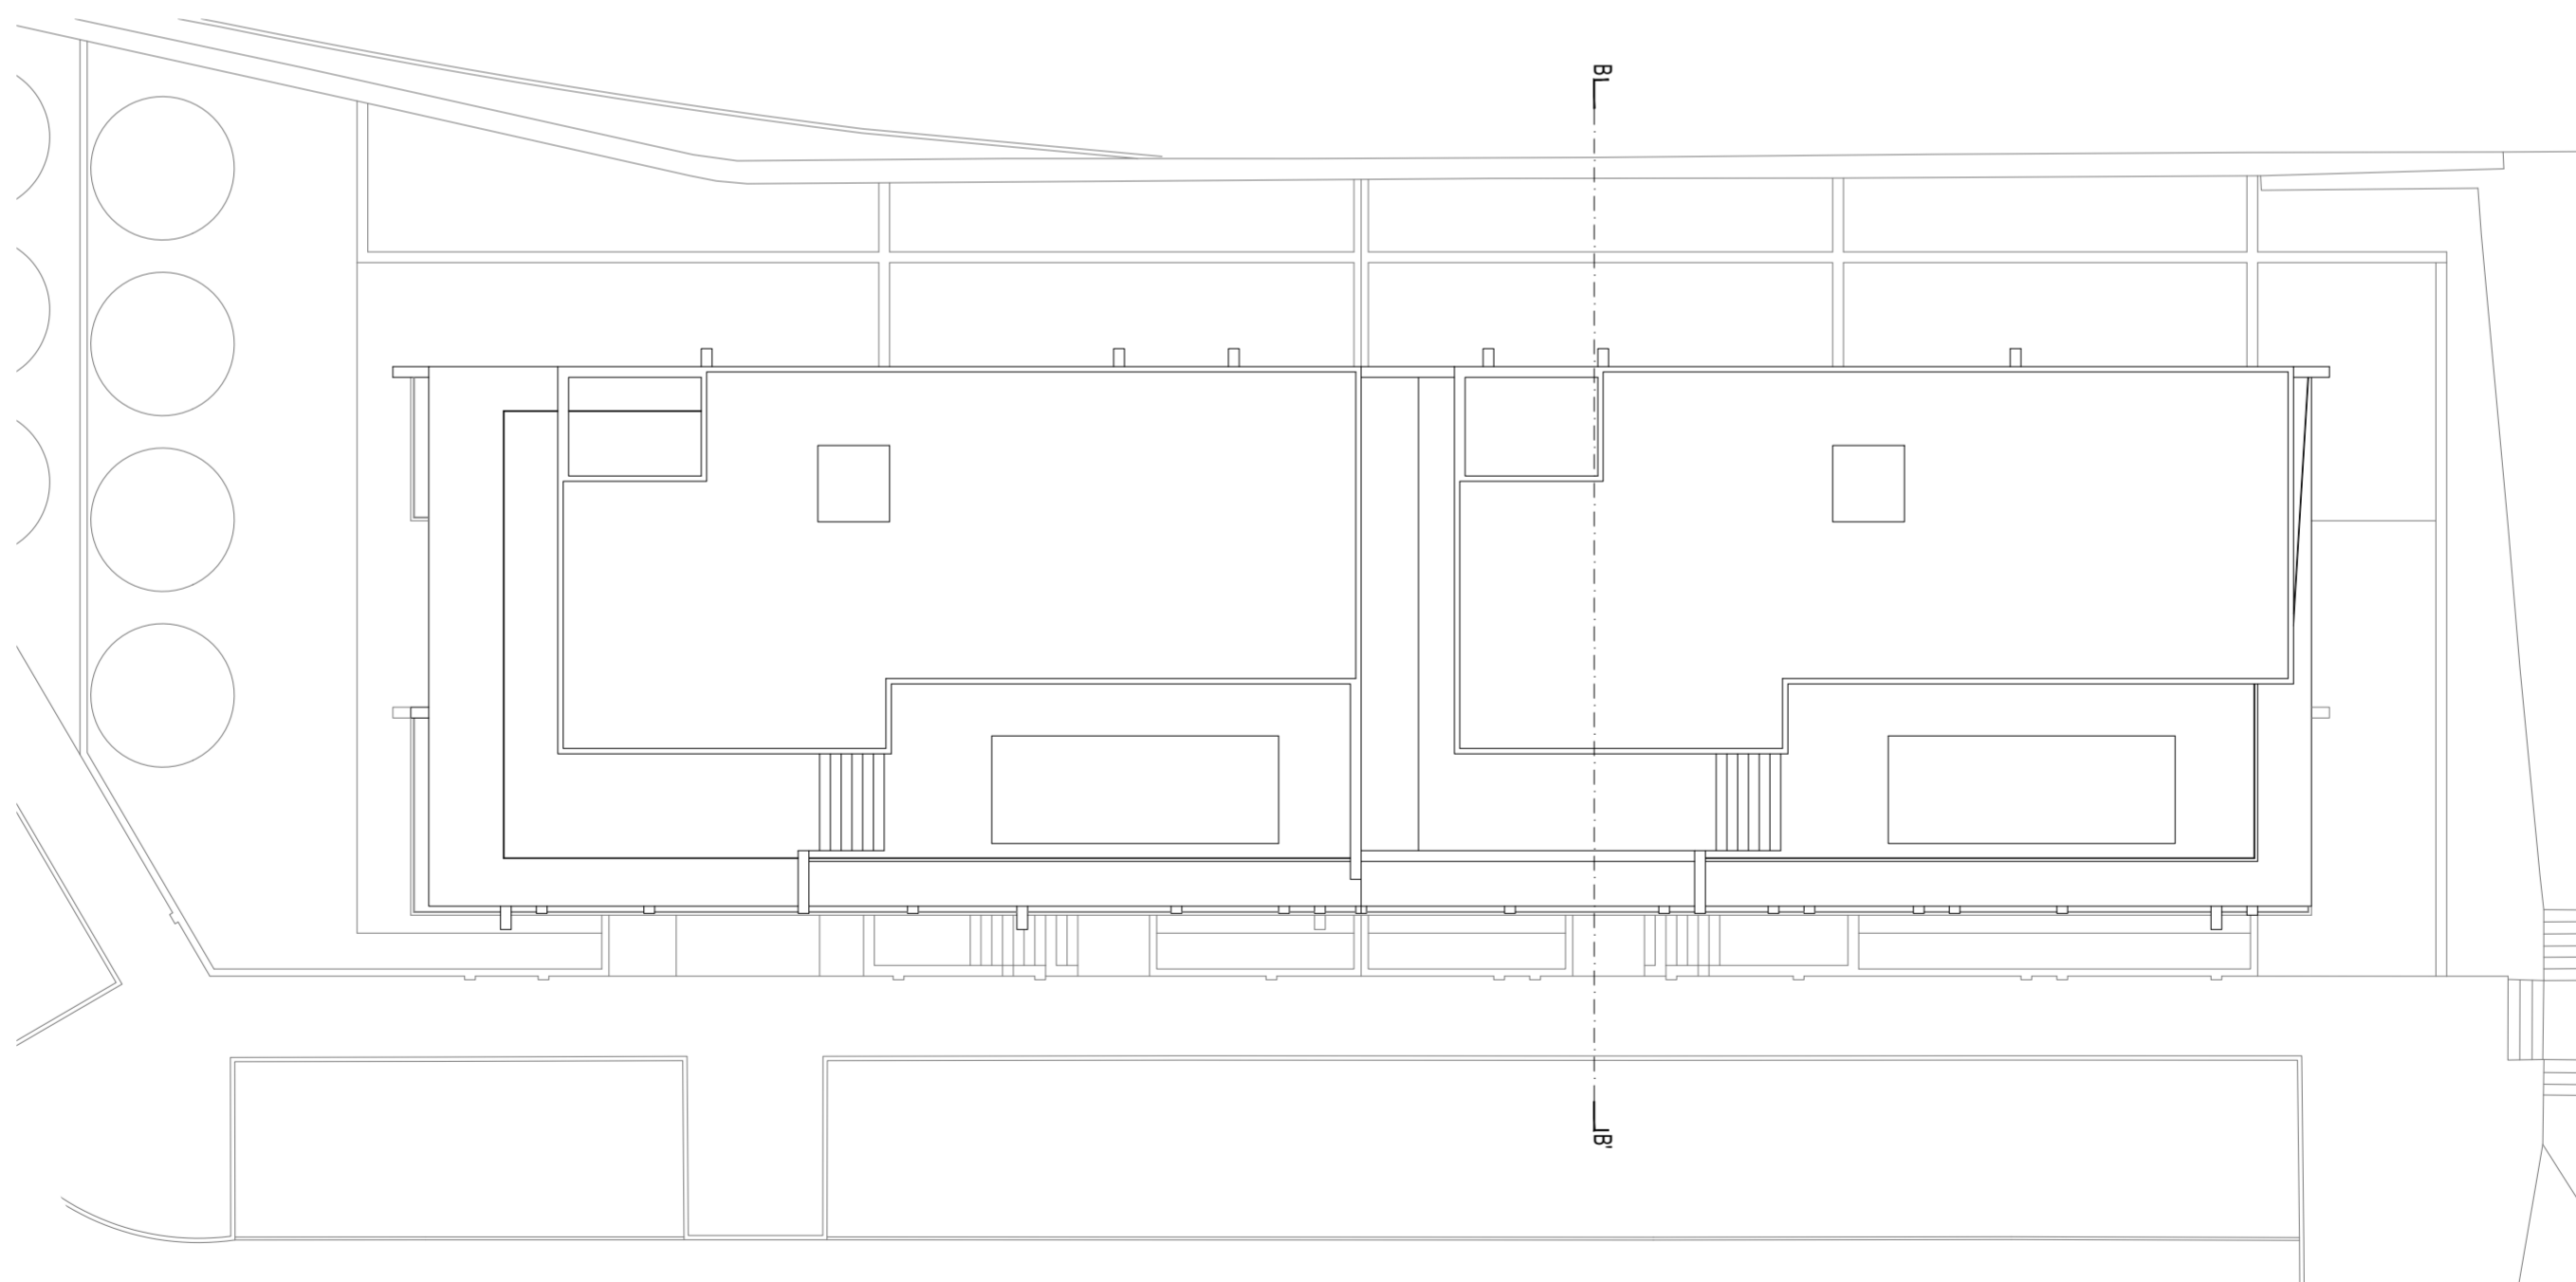



PLANTA DE COBERTURA

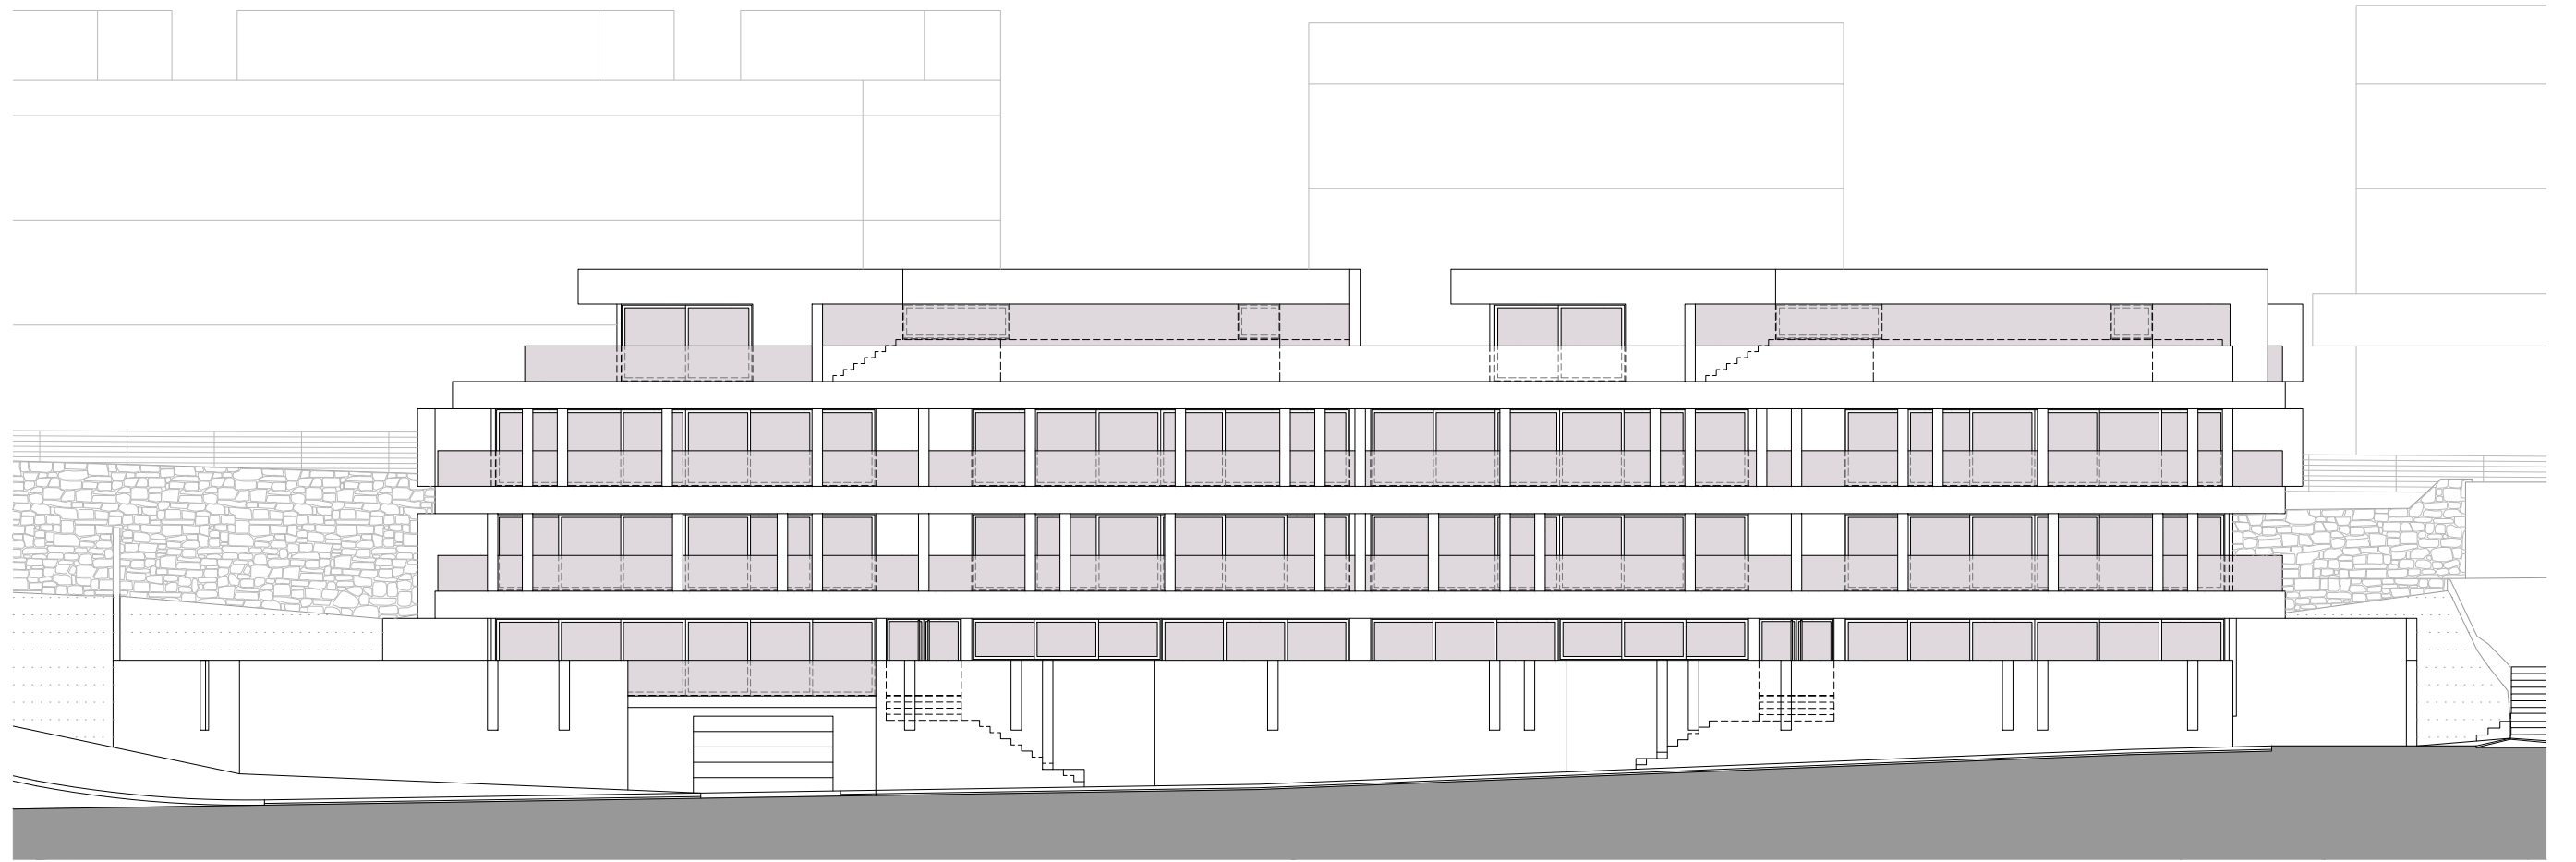


ALÇADO SUDESTE




CORTE B-B'

  


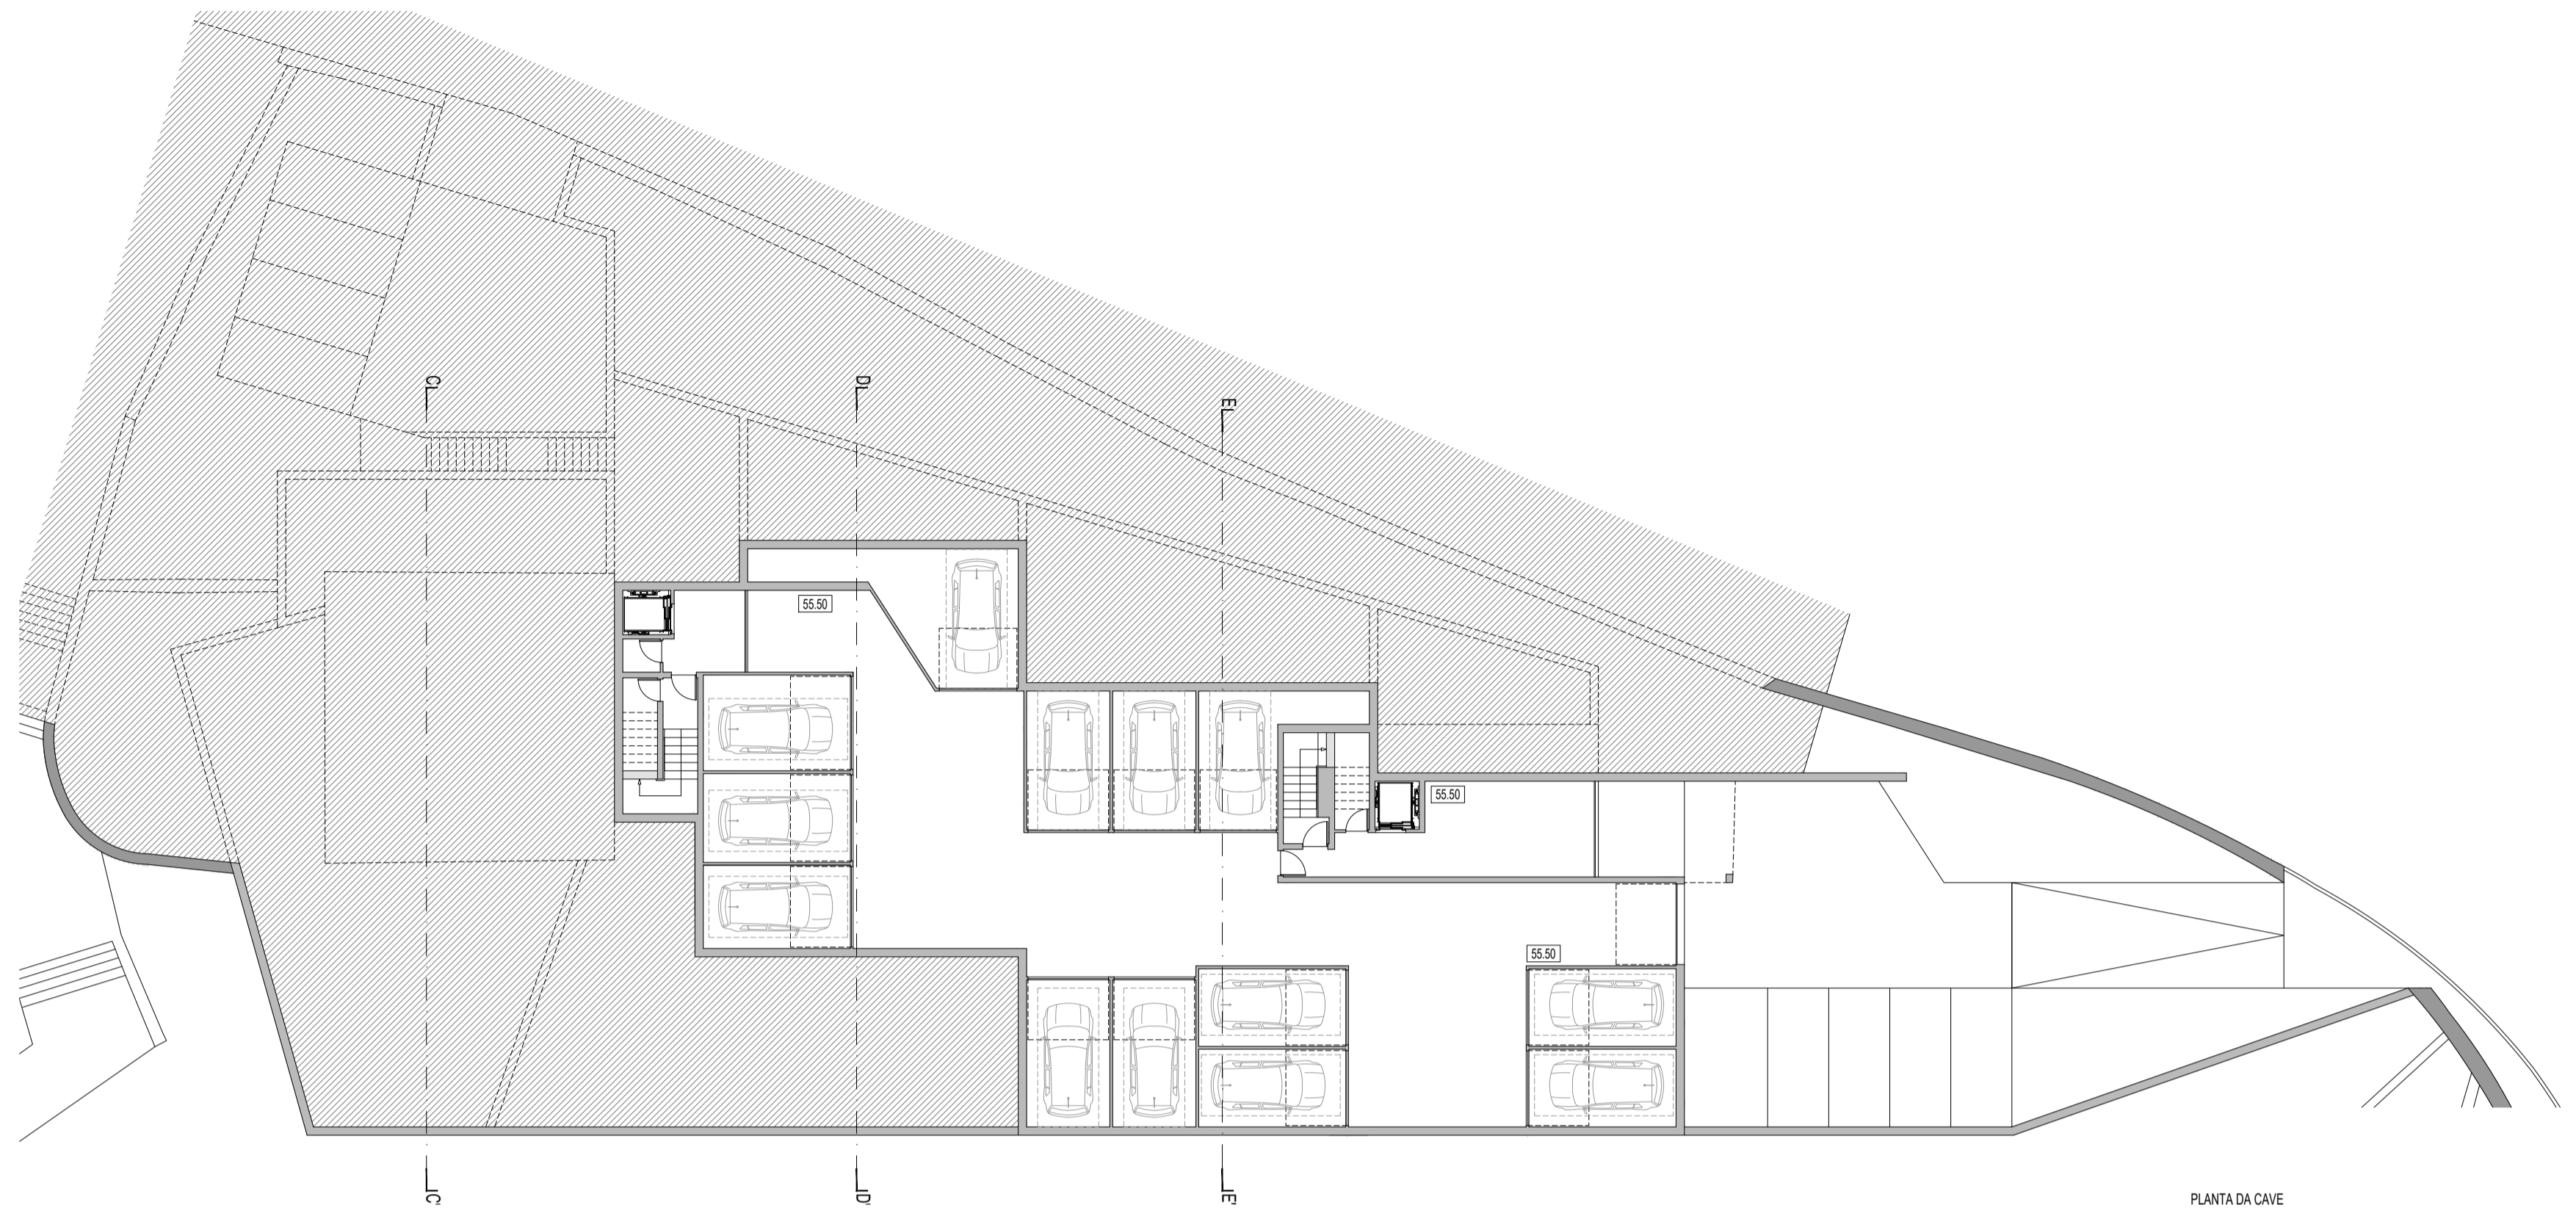


PLANTA DA CAVE

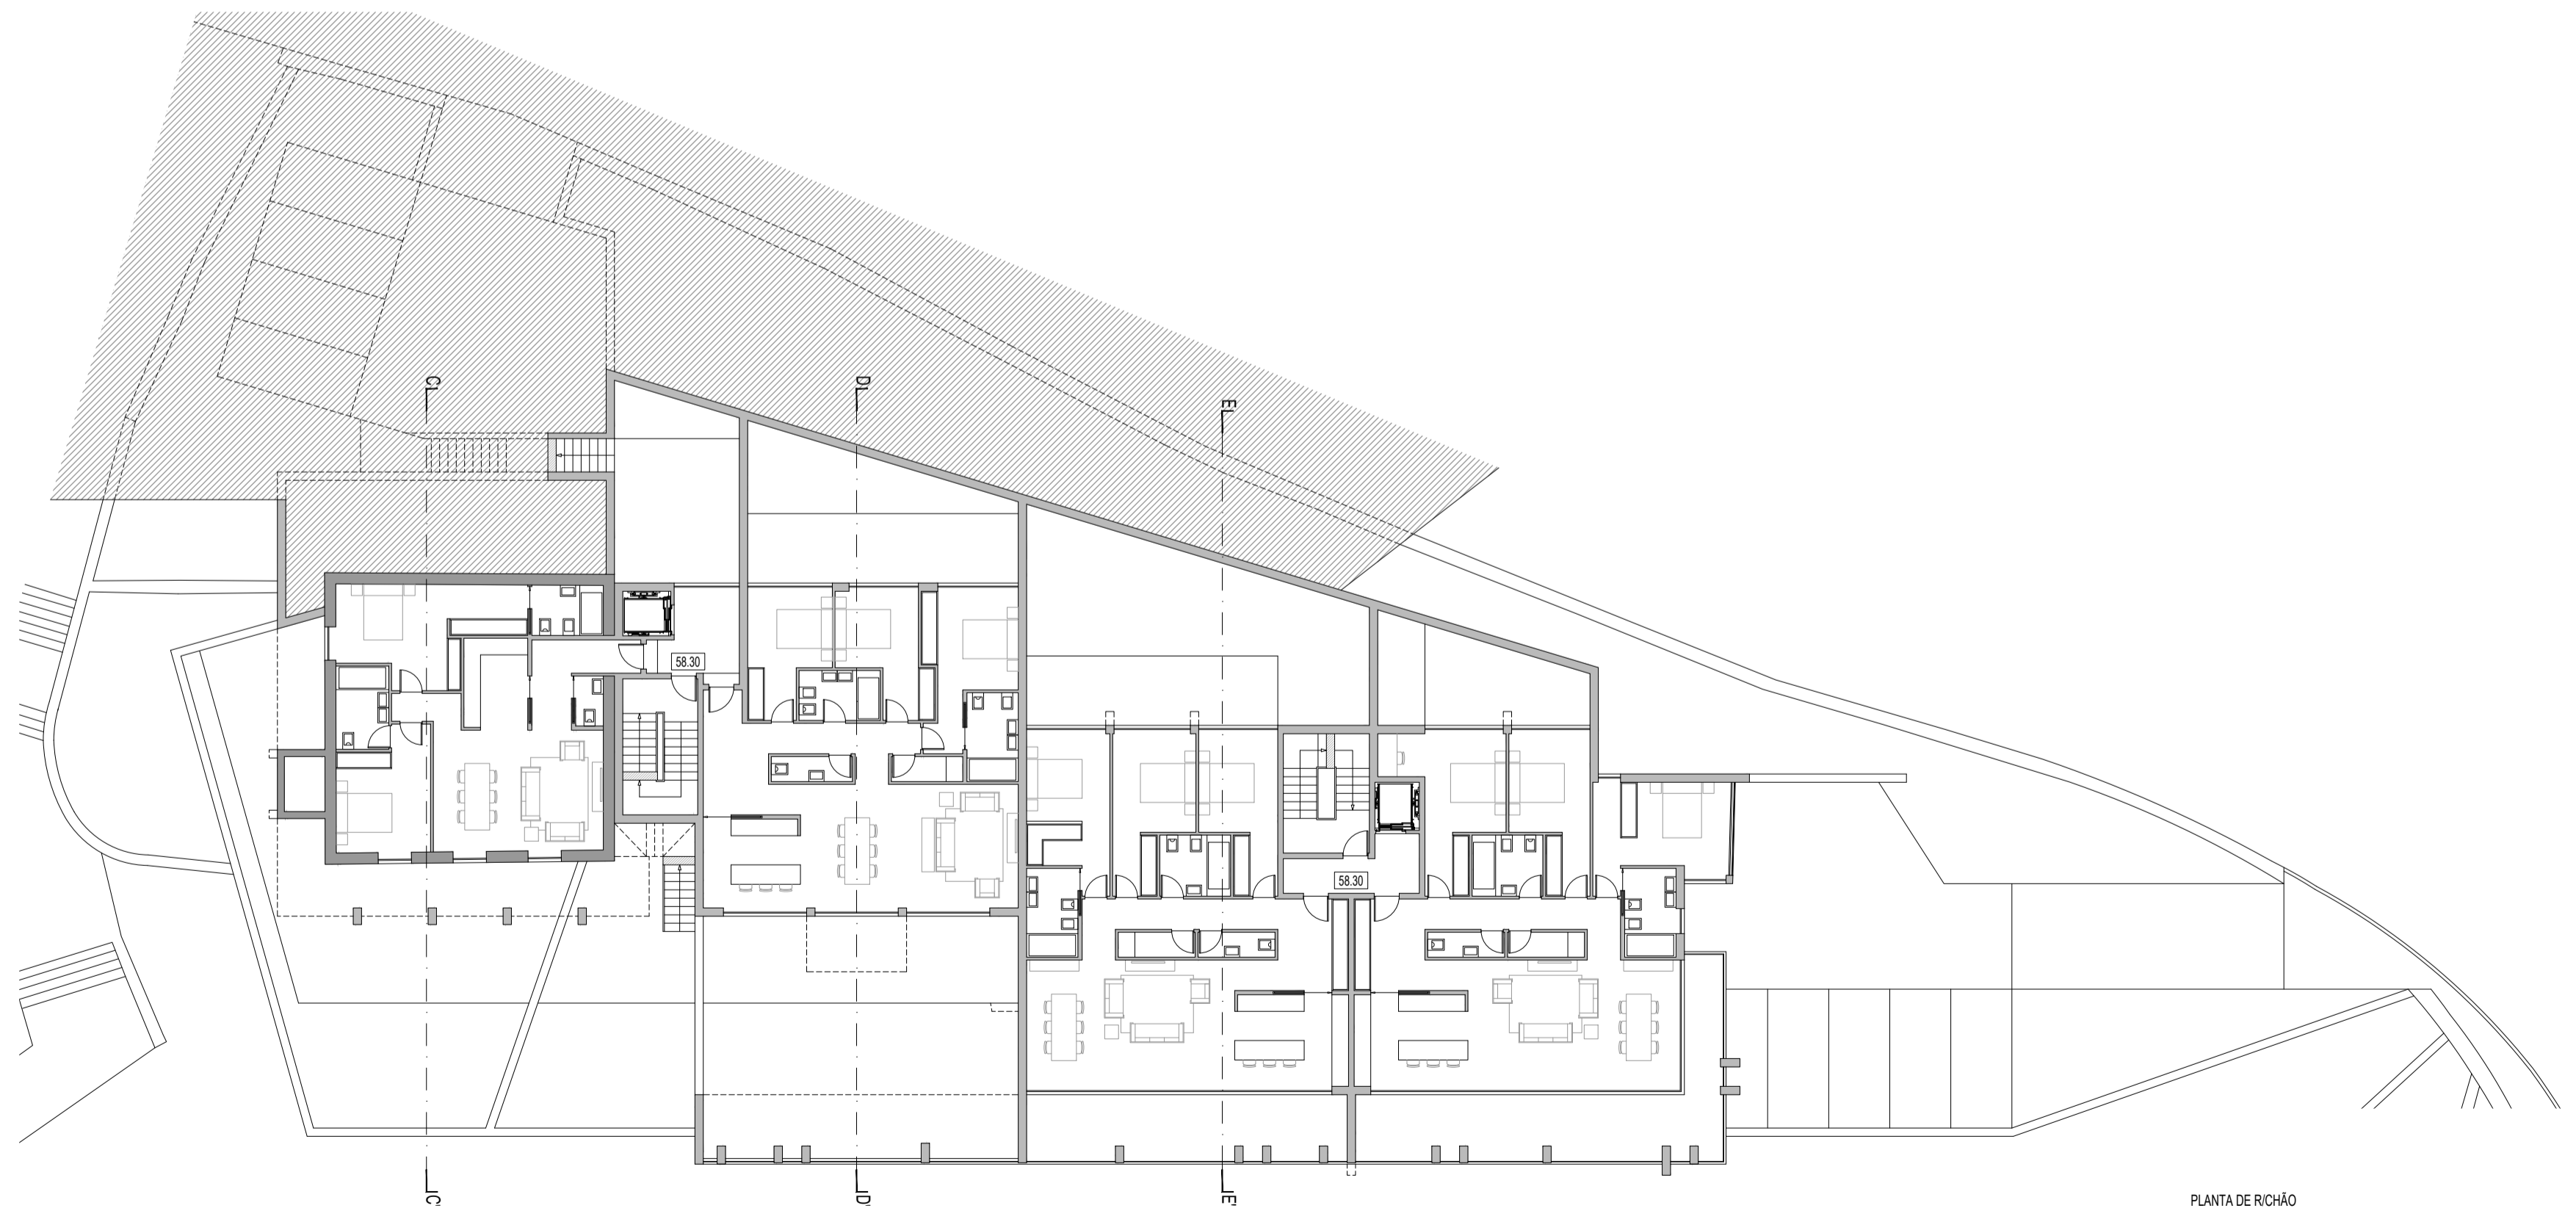



PLANTA DE R/CHÃO

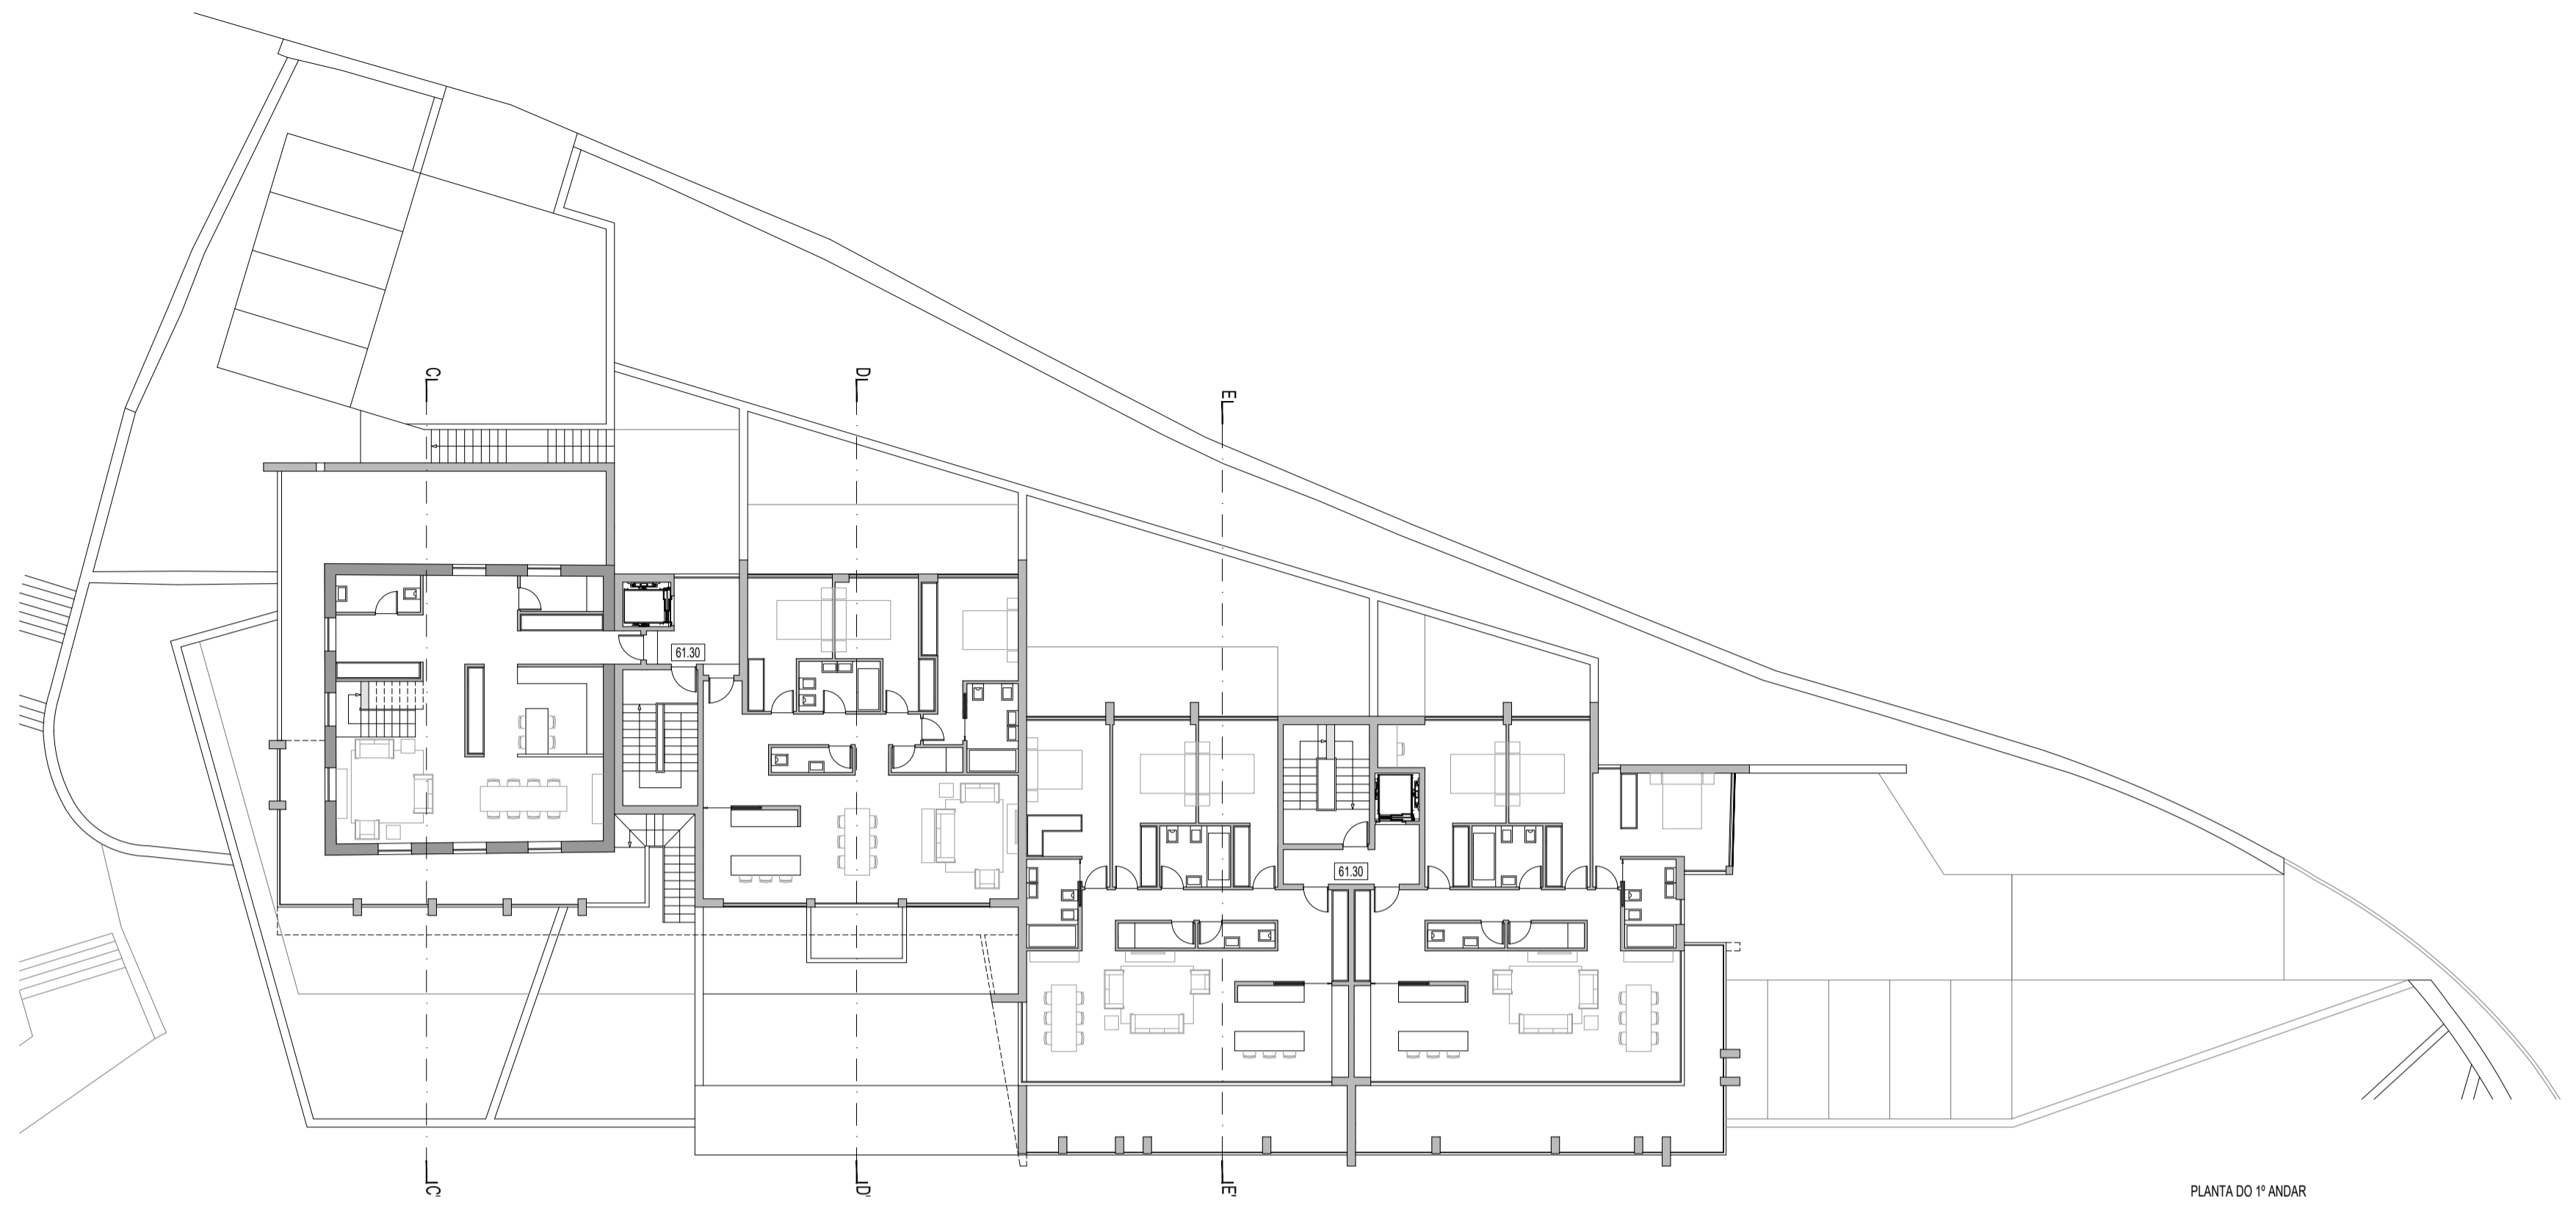


PLANTA DO 1º ANDAR

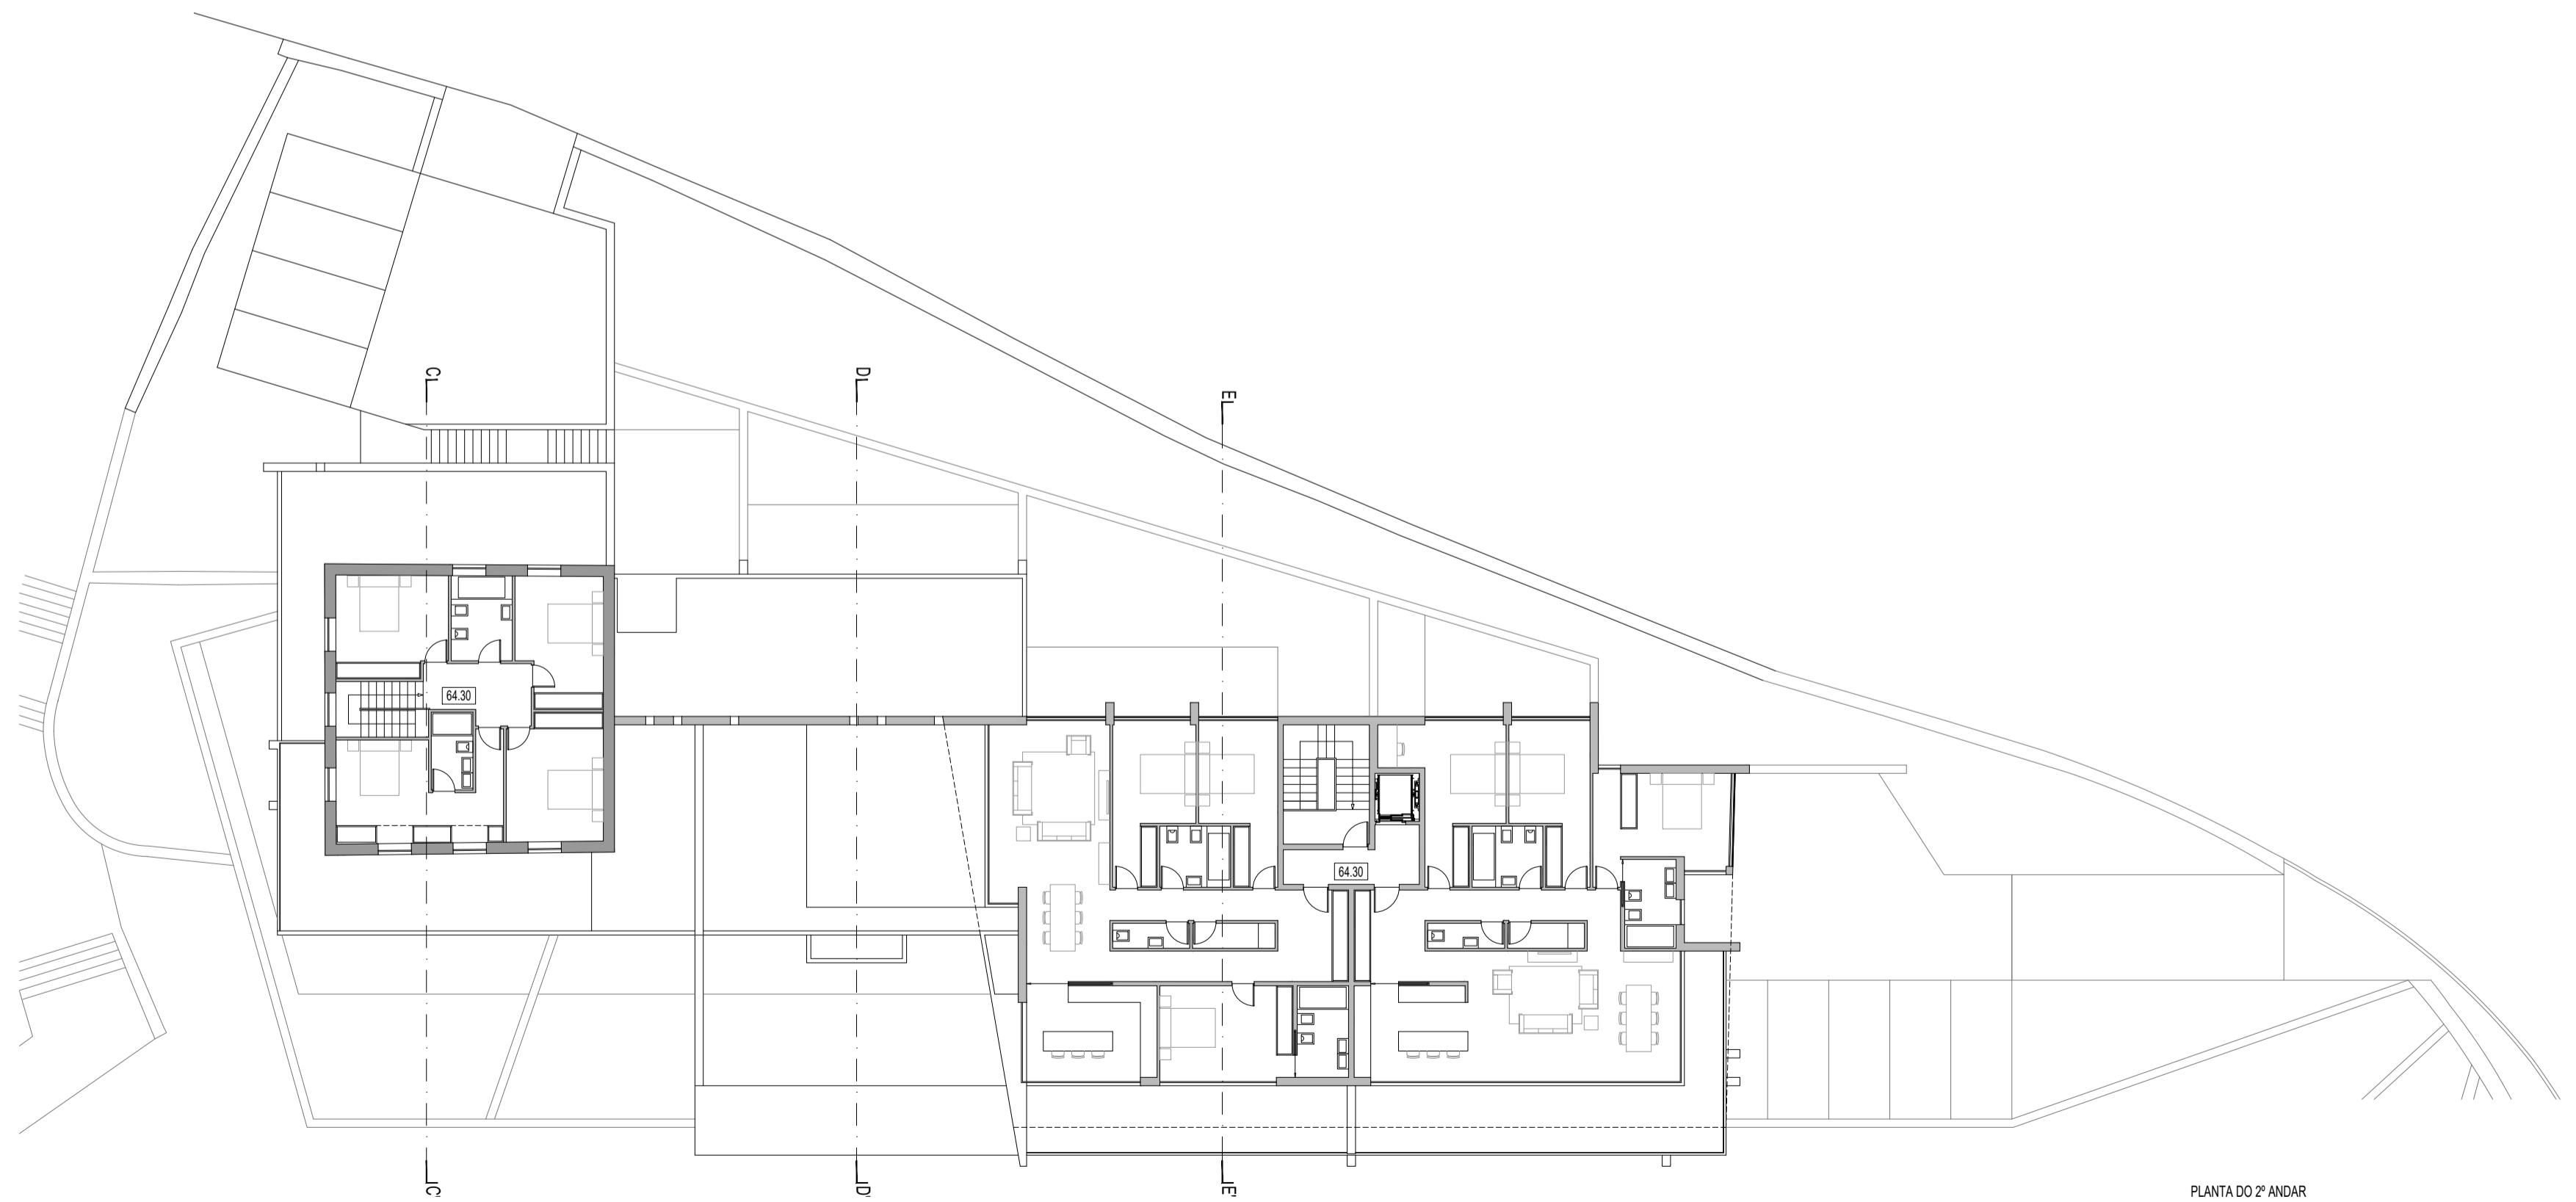


PLANTA DO 2º ANDAR

 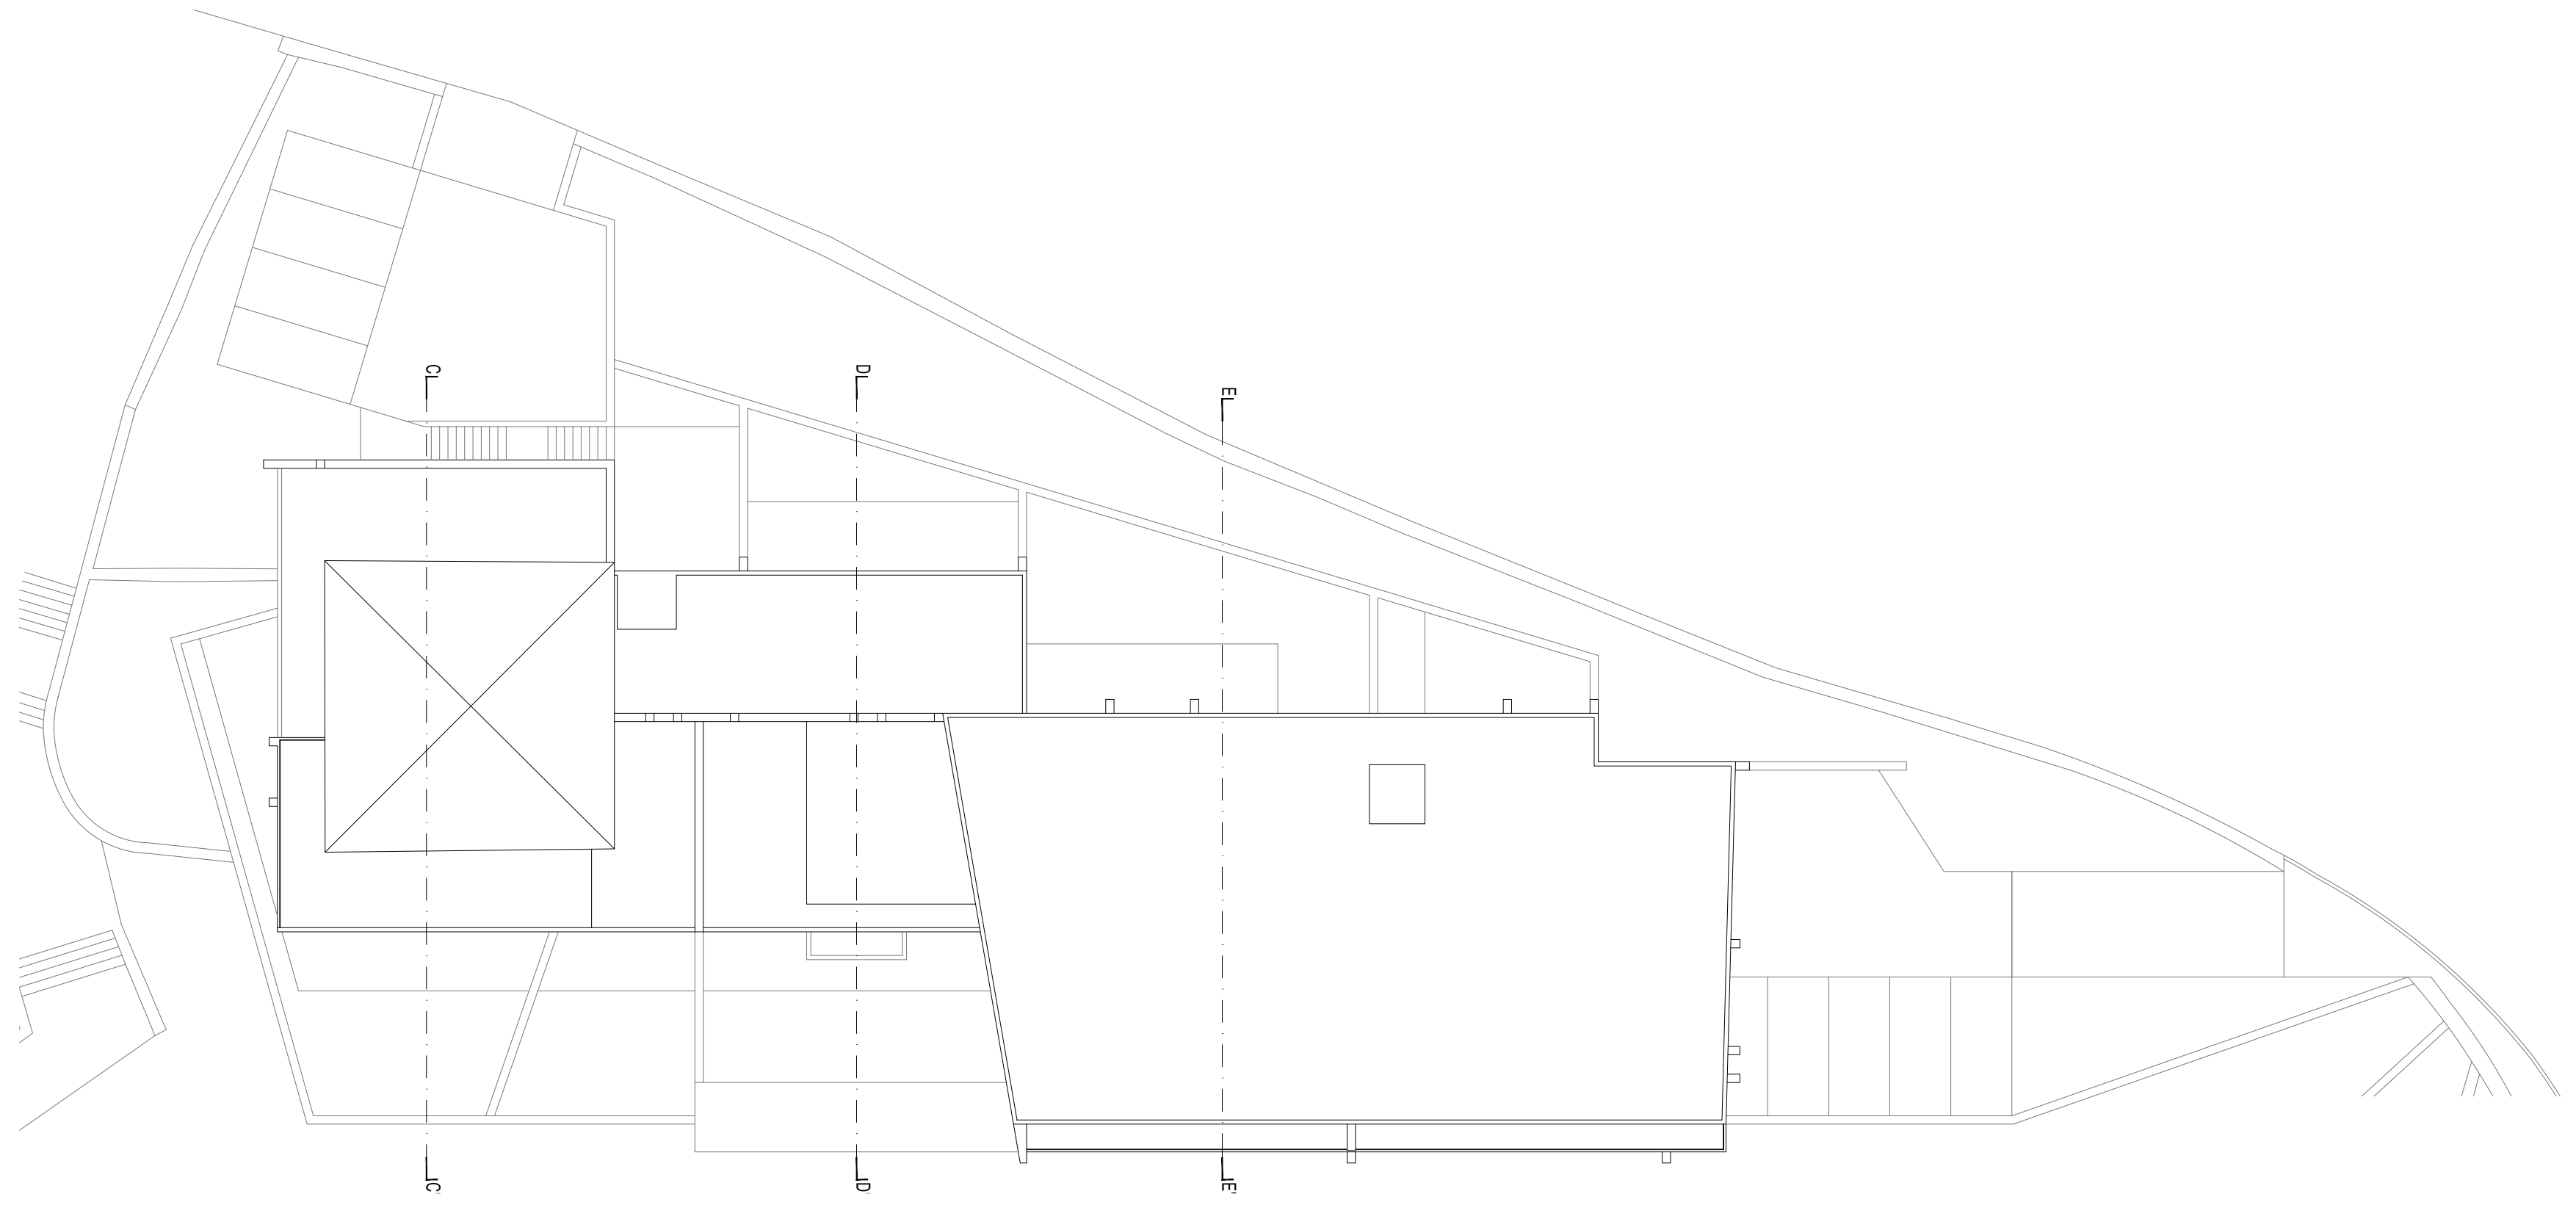

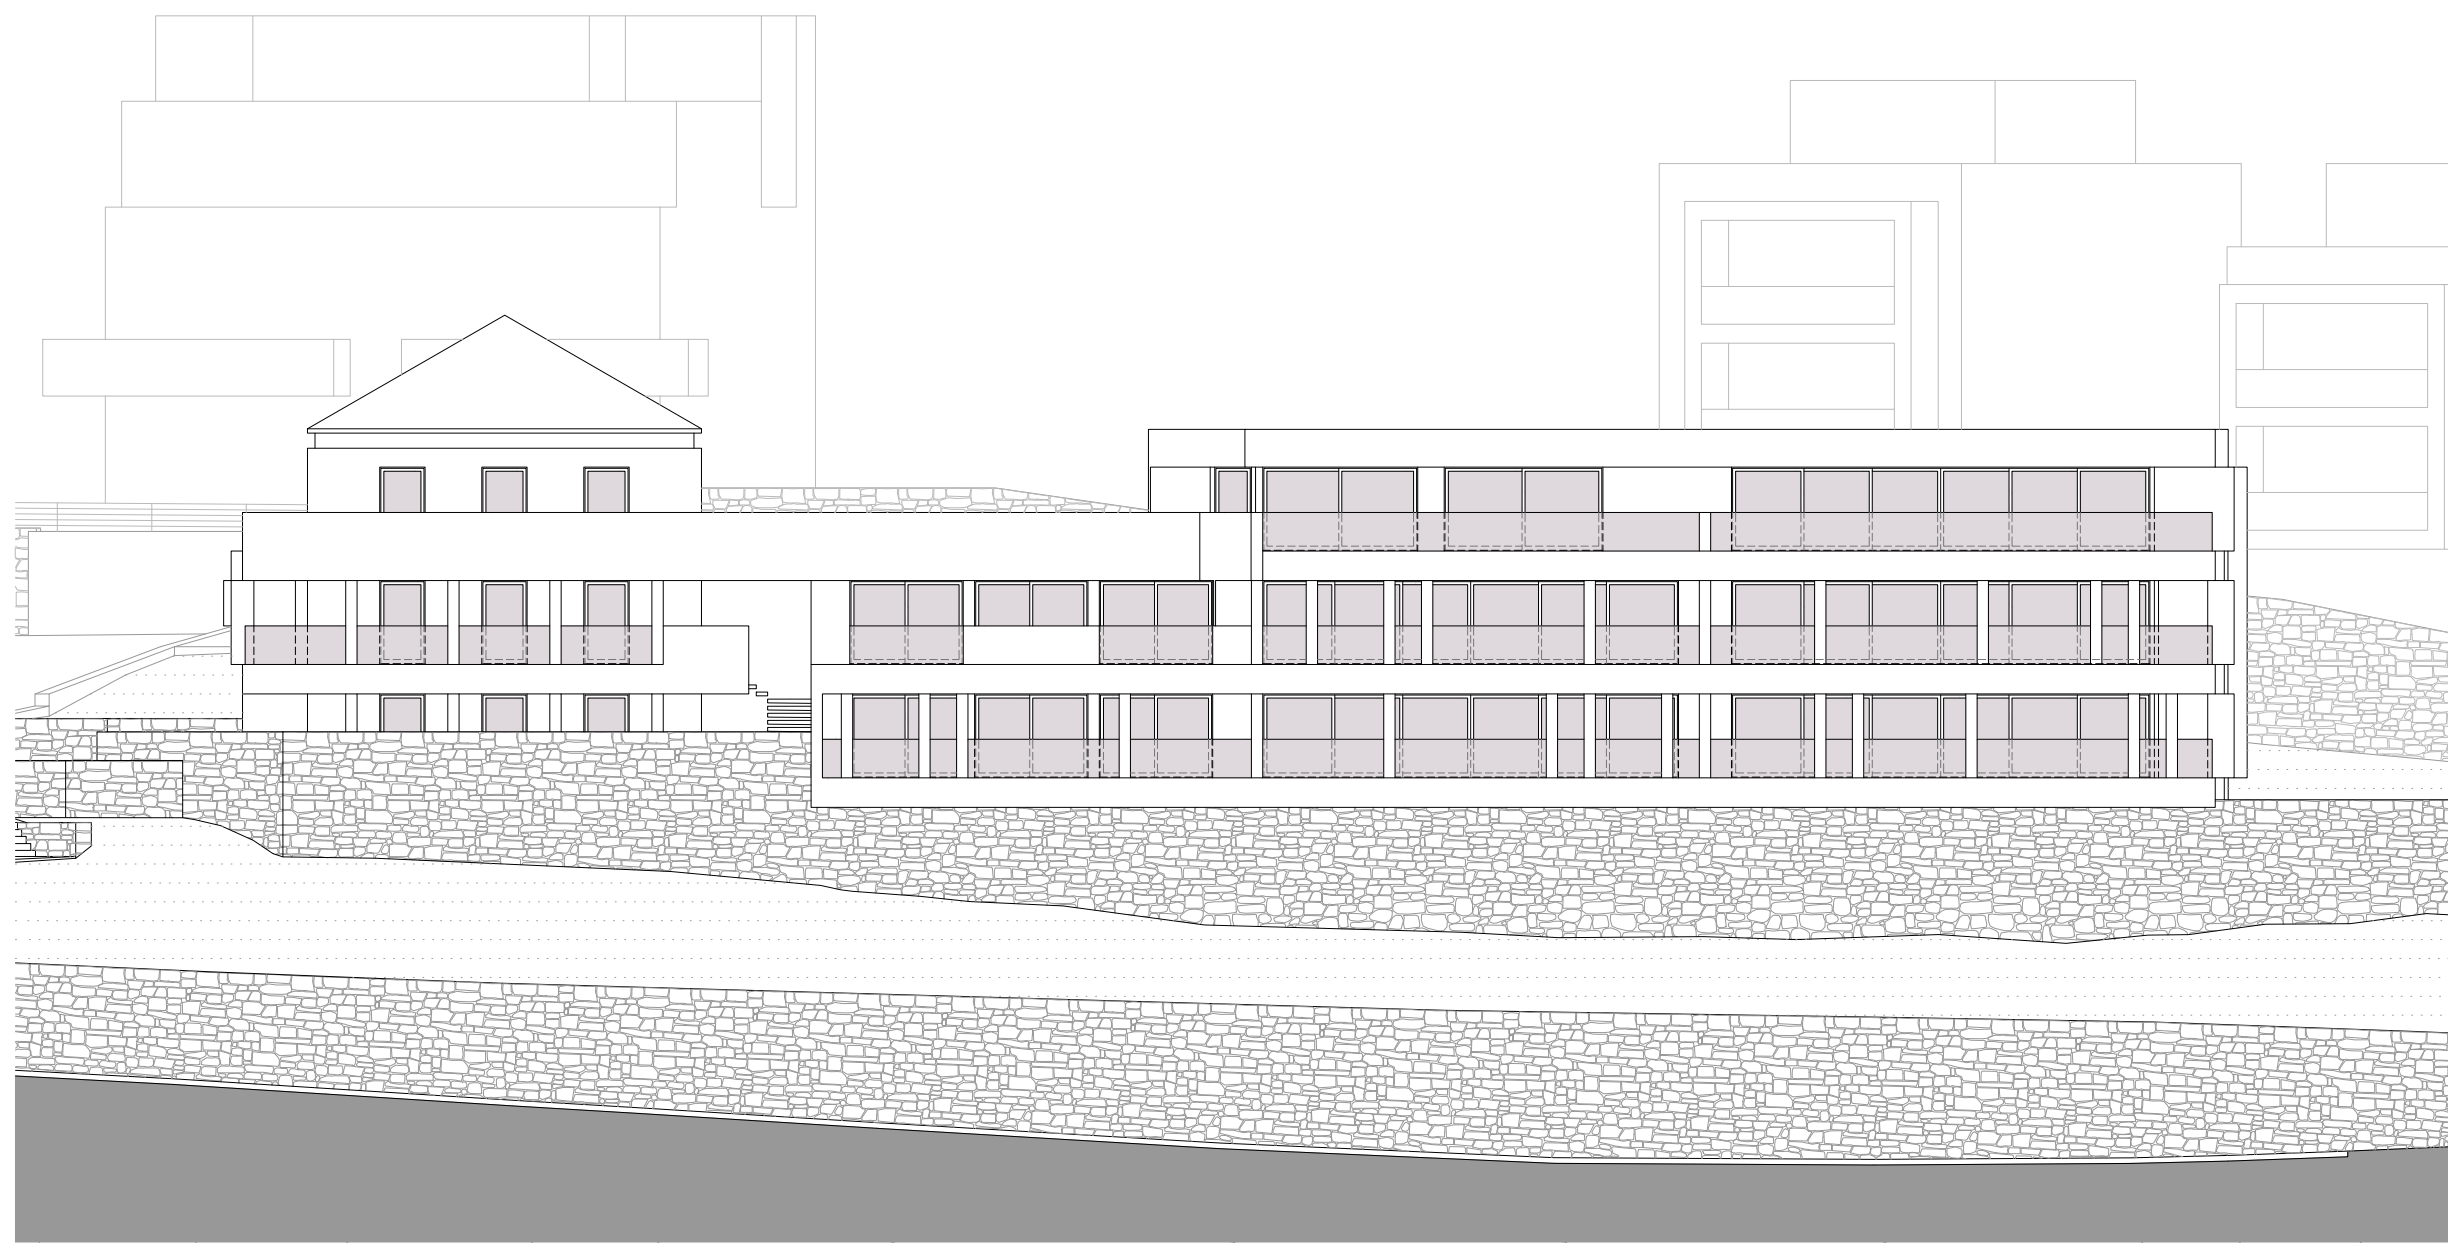


ALÇADO NASCENTE

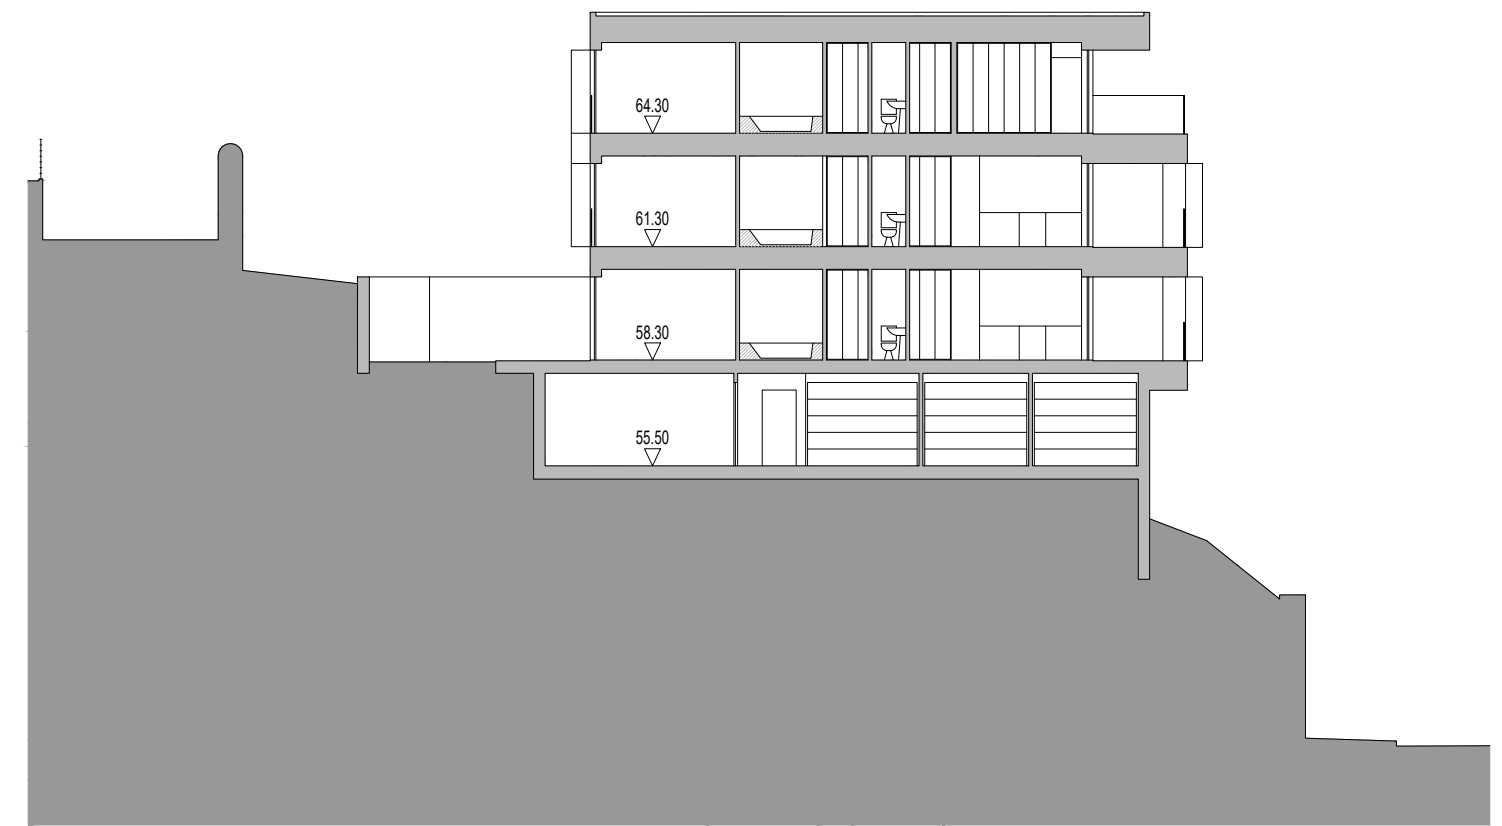

CORTE E-E'



CORTE C-C'

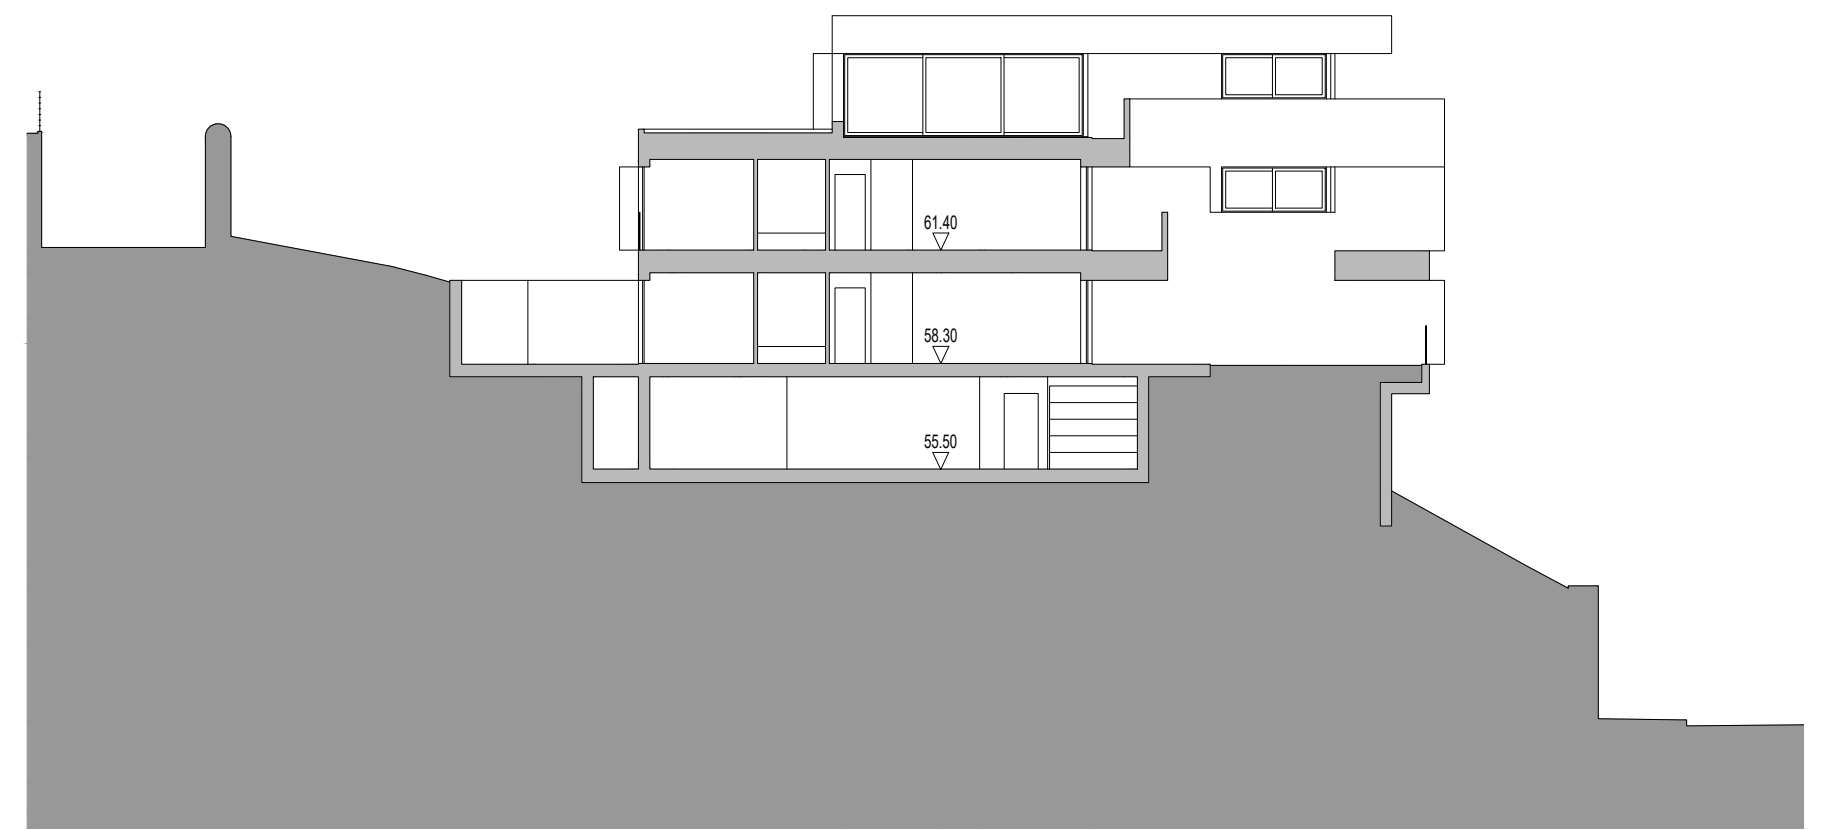

CORTE D-D'

