
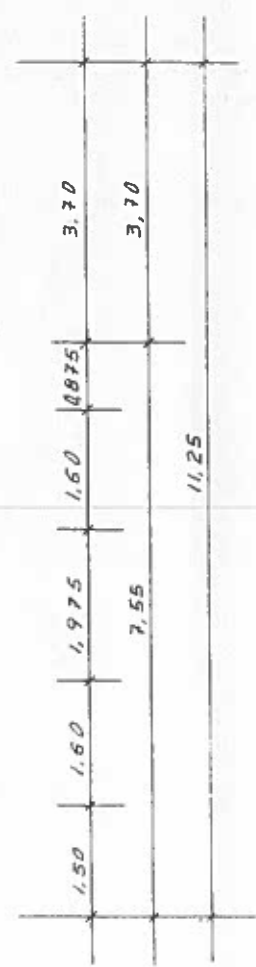



A


D


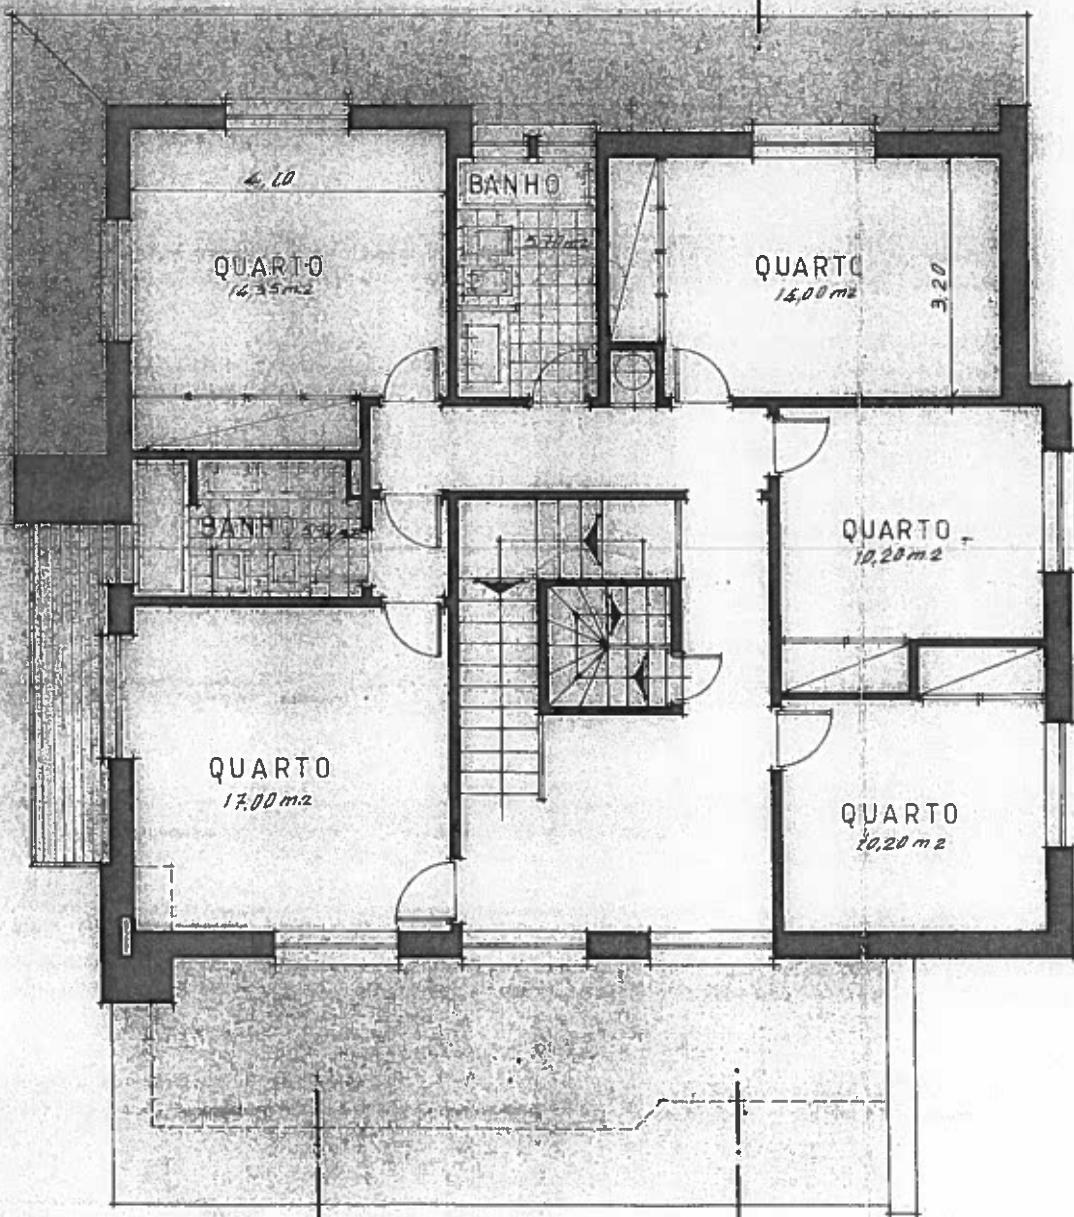


B


C

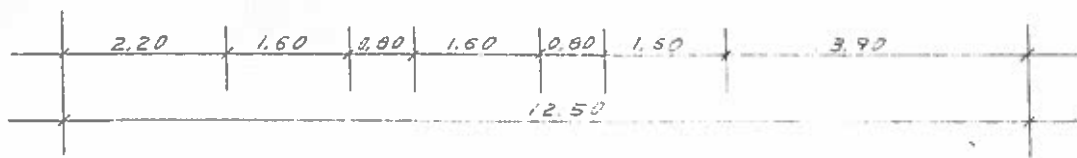

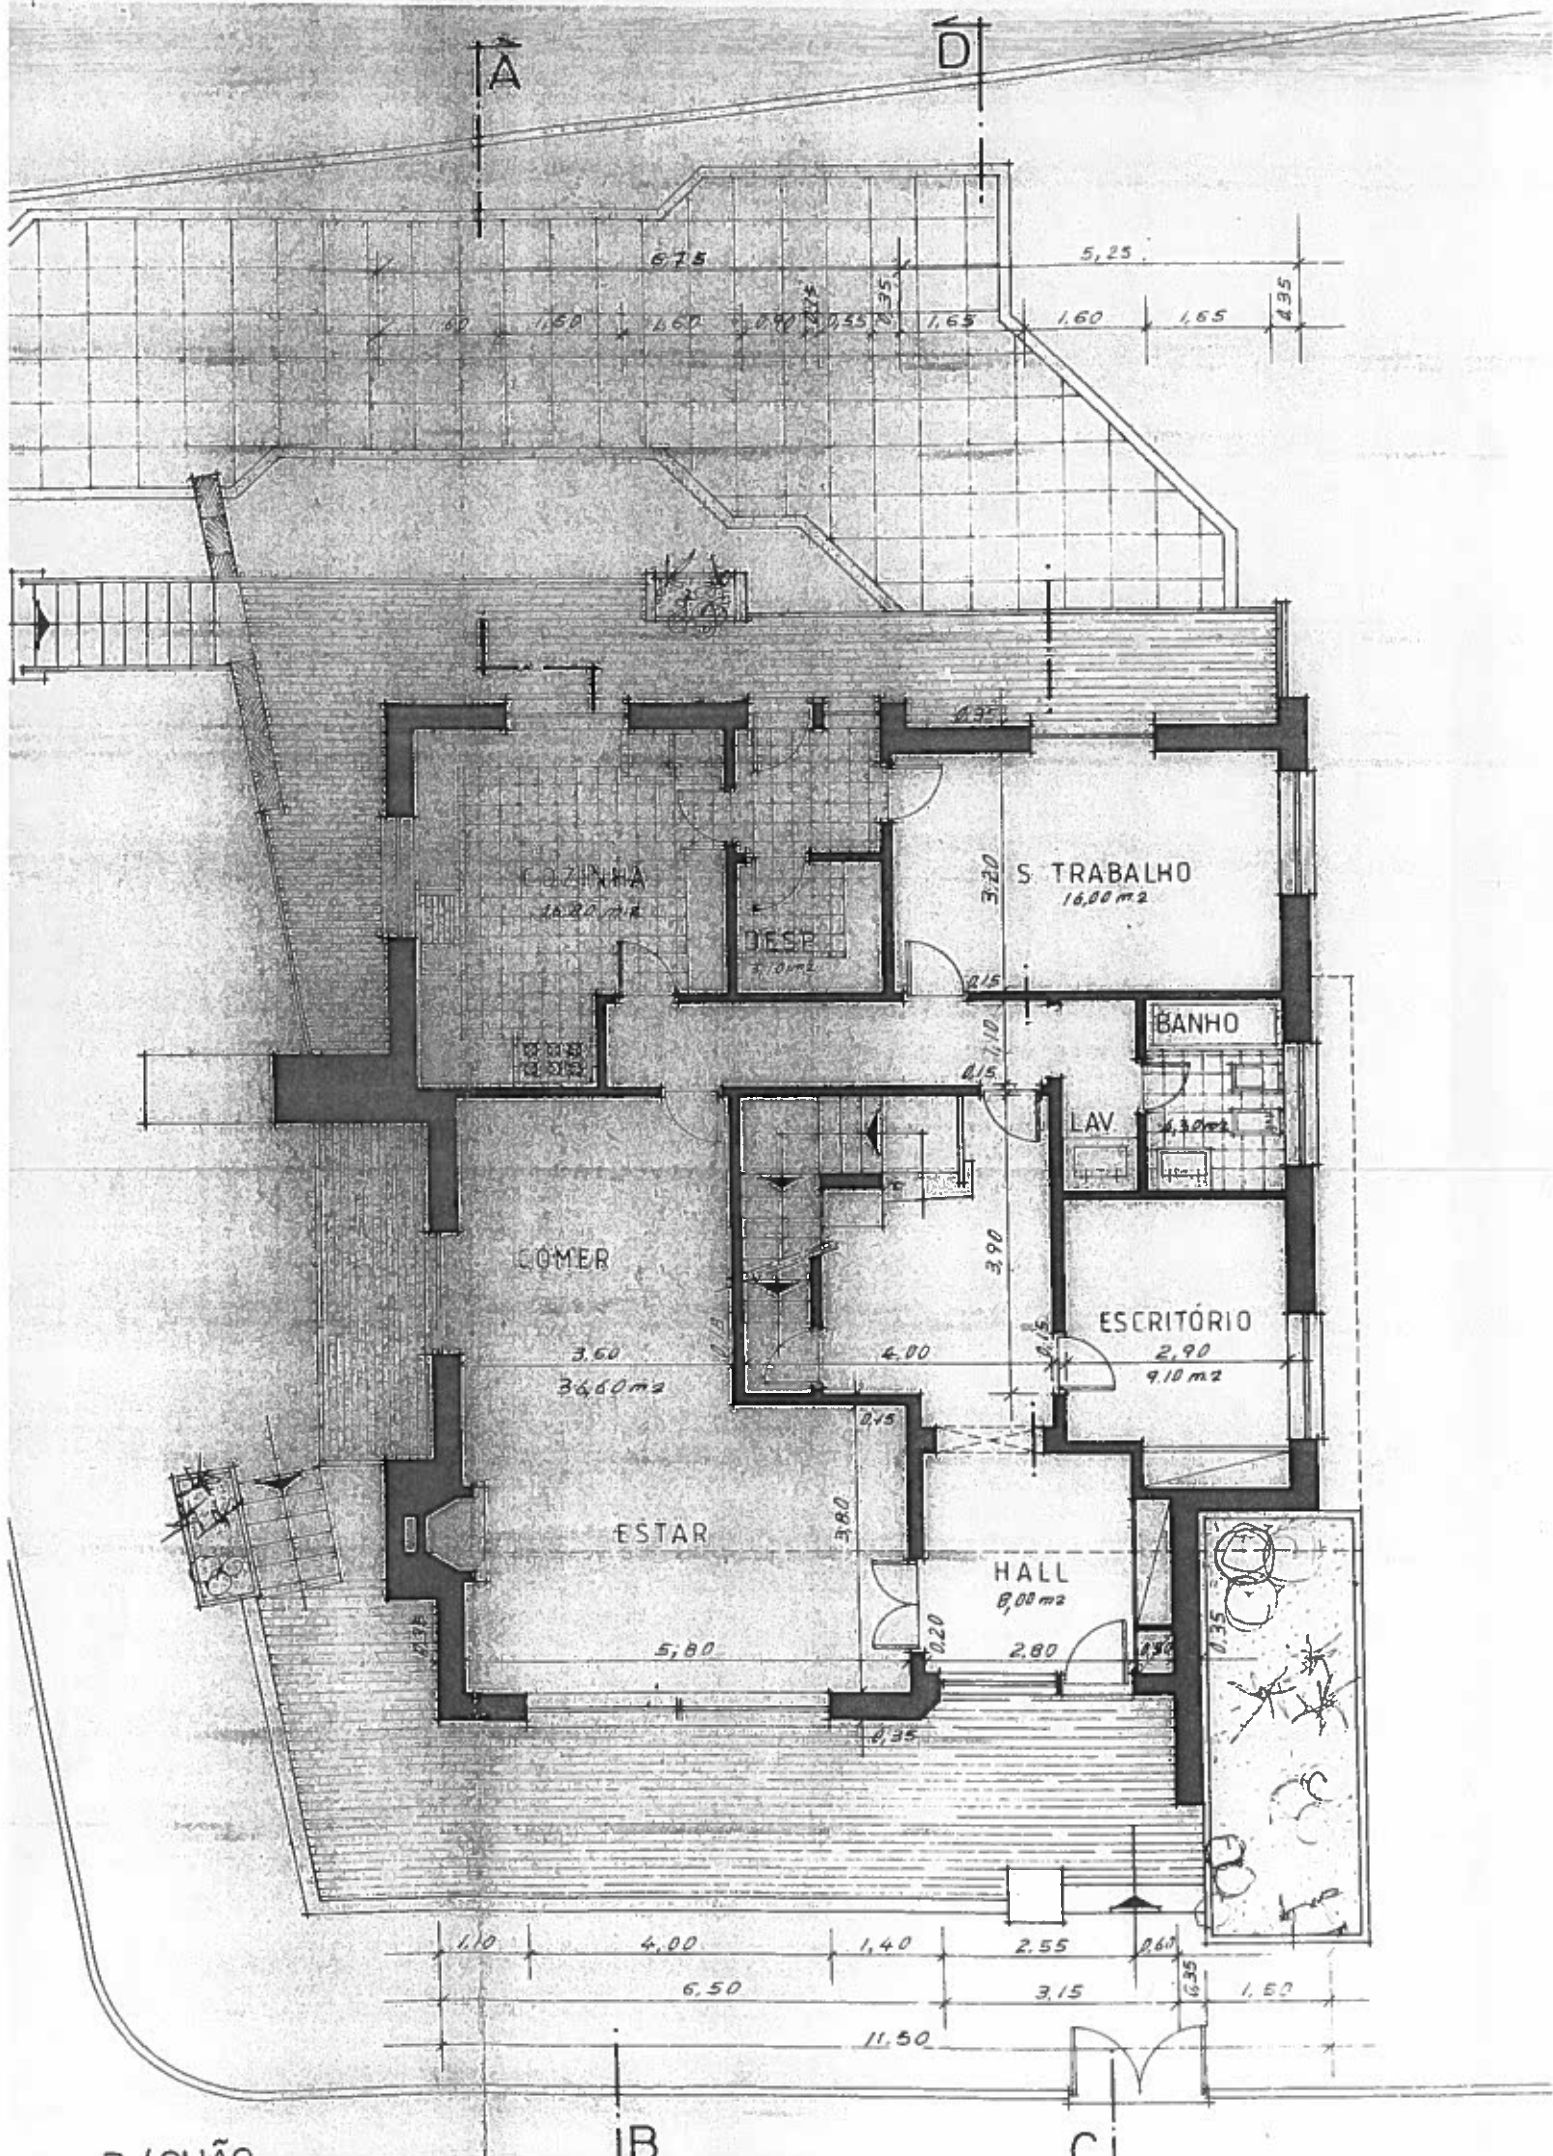

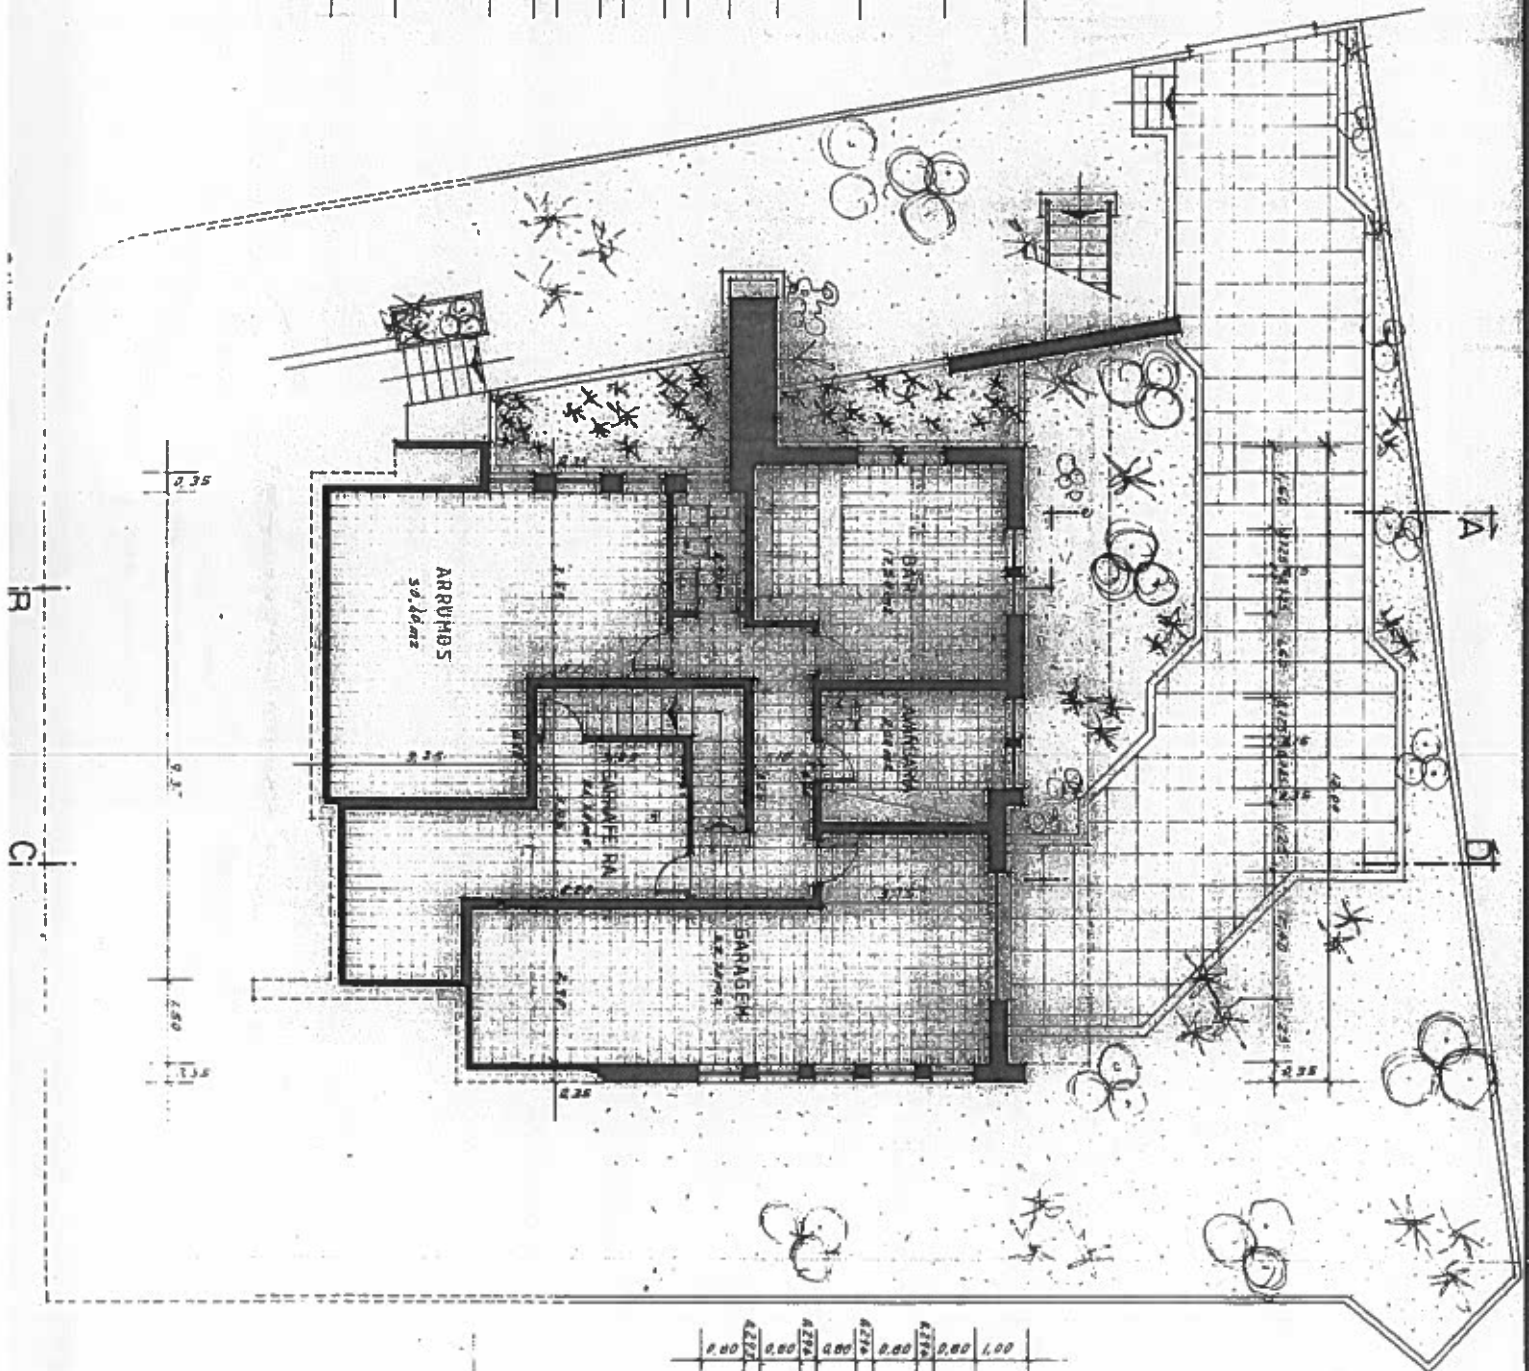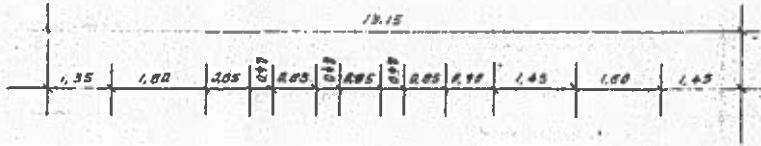


PAVE

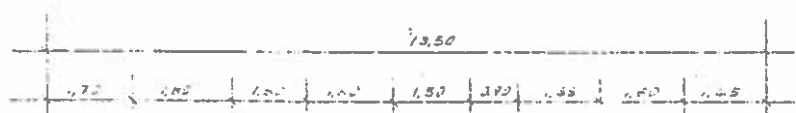


MORADIA - ADITAMENTO -

PLANTAS

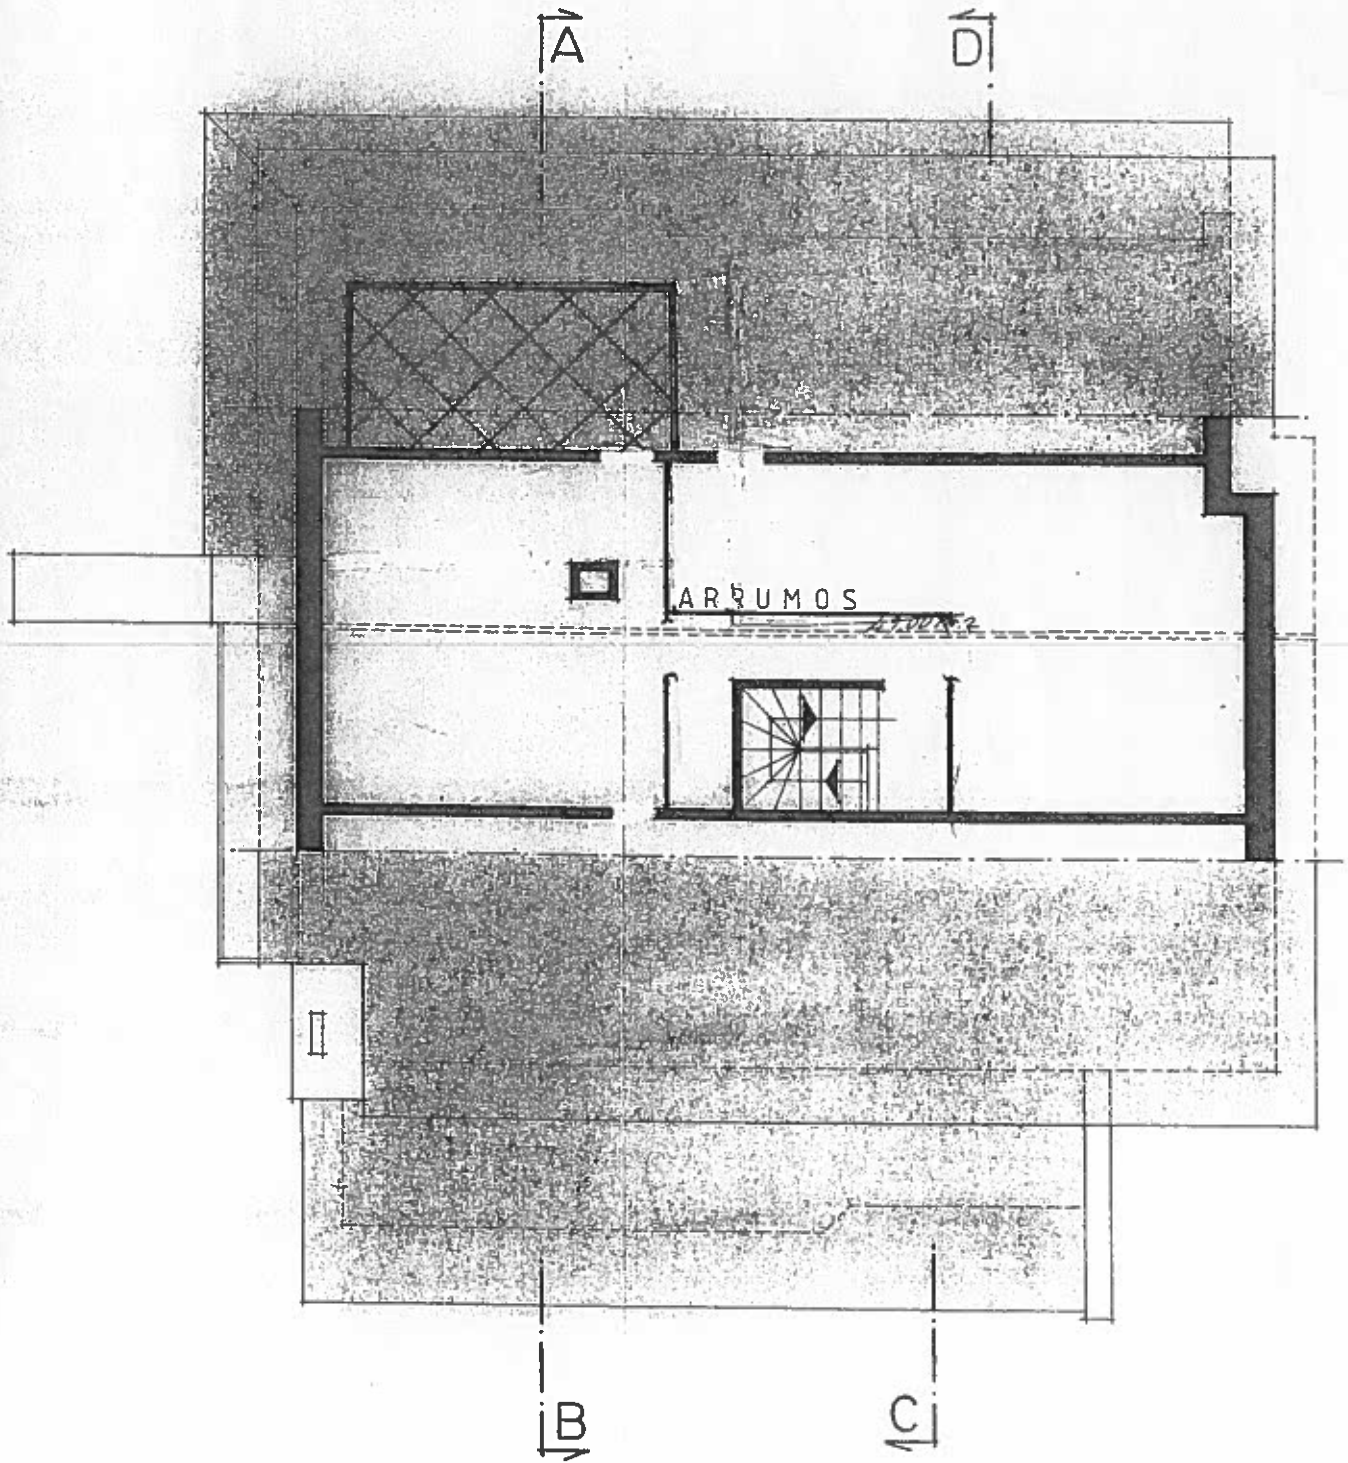


37


2

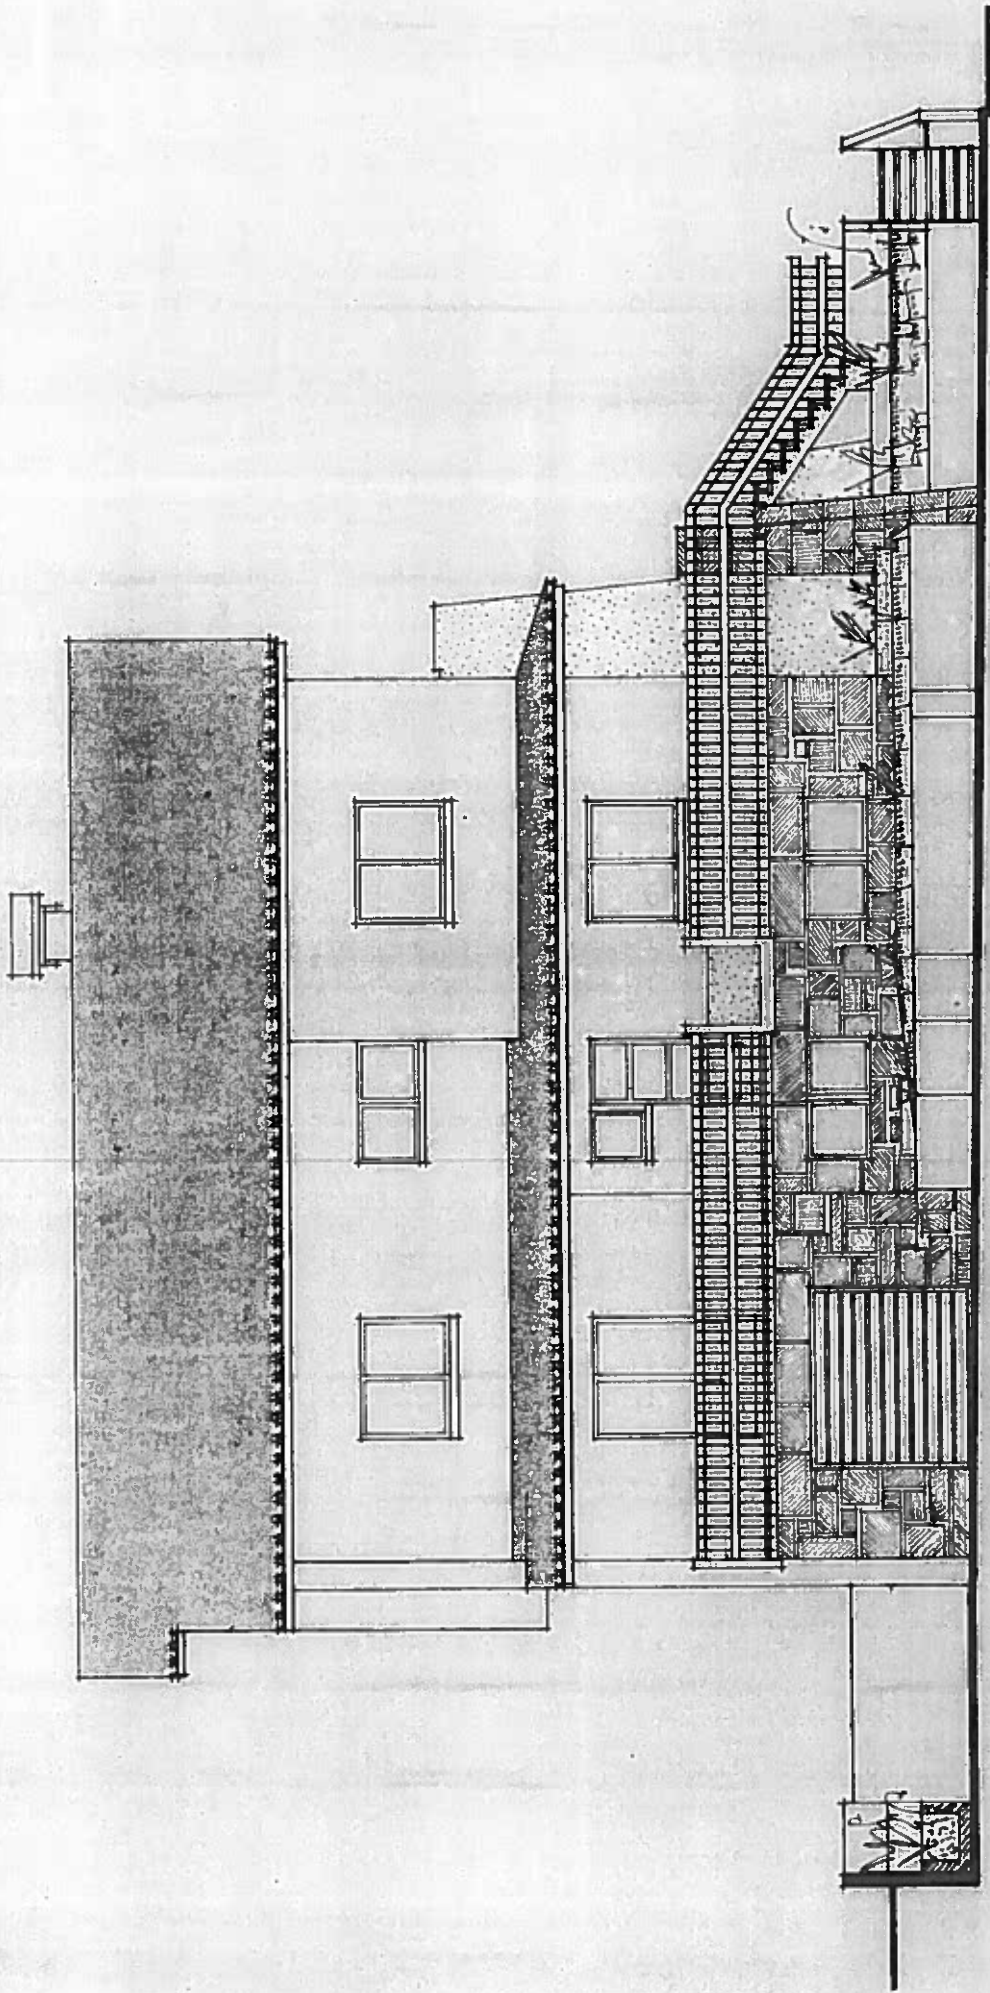


ALÇADO POSTERIOR

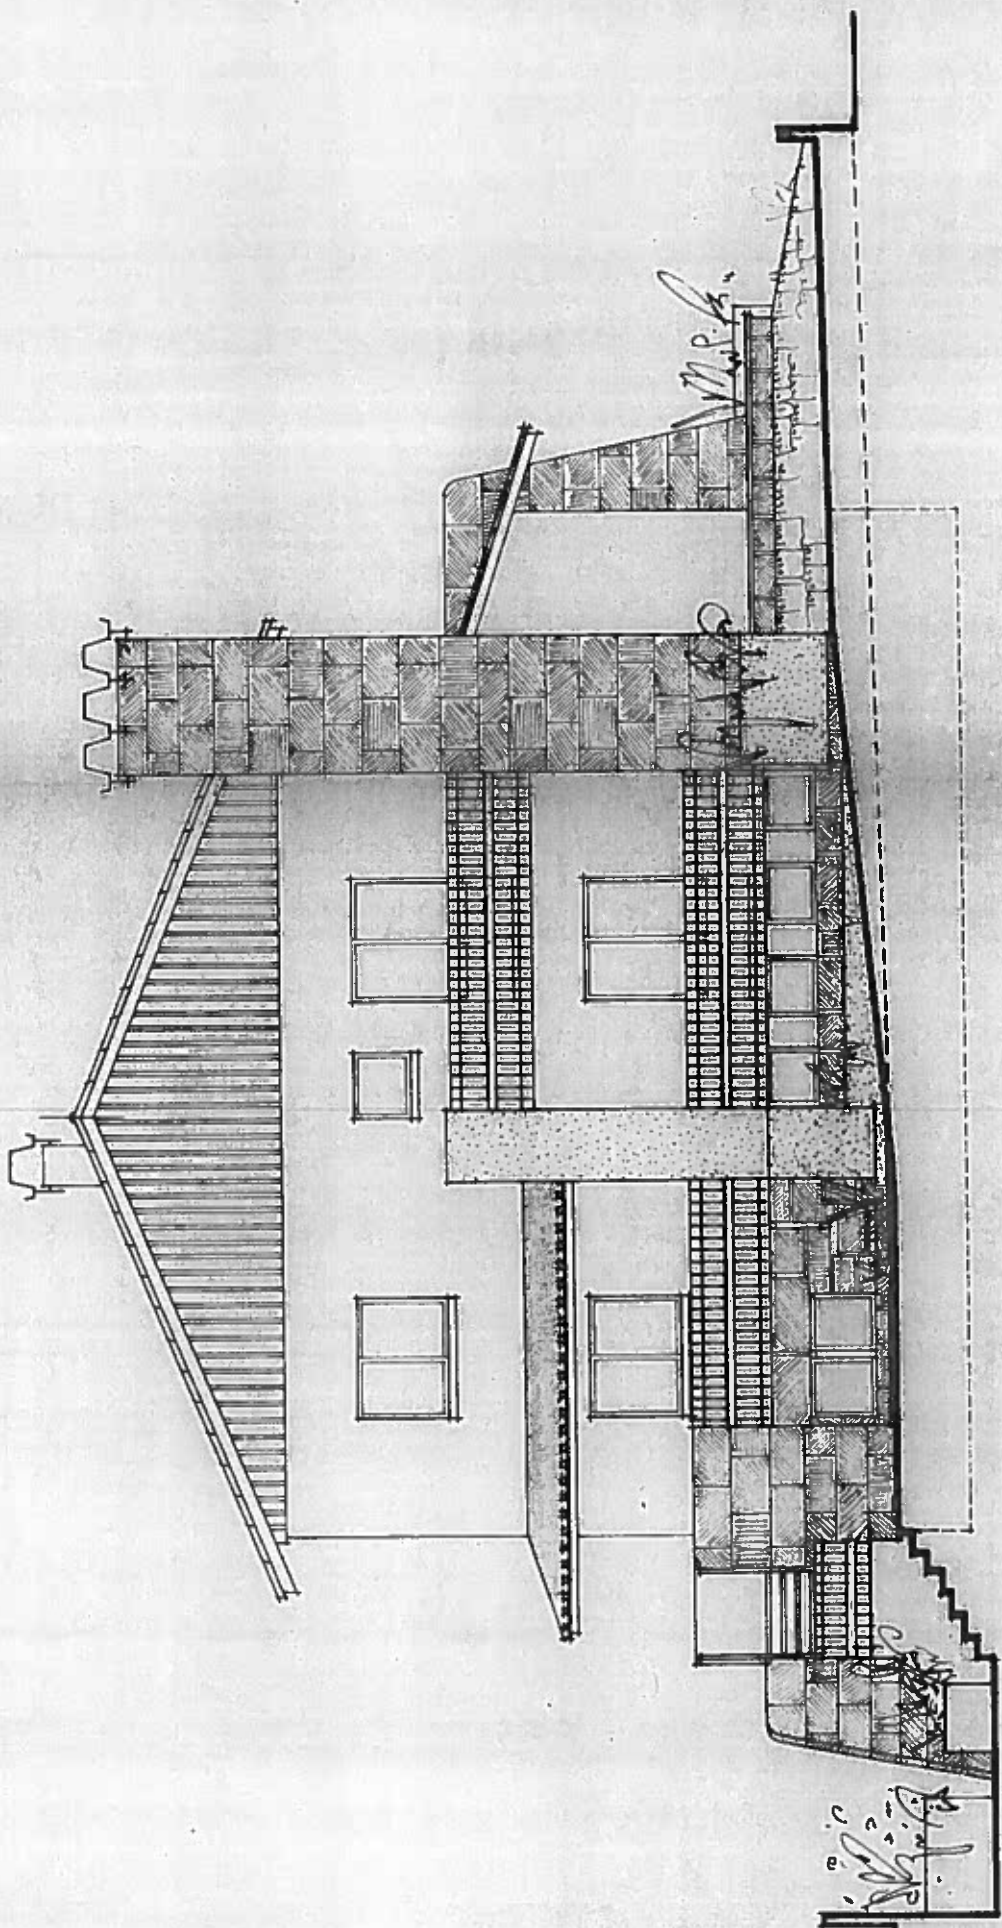

ALÇADO LAT. ESQUERDO

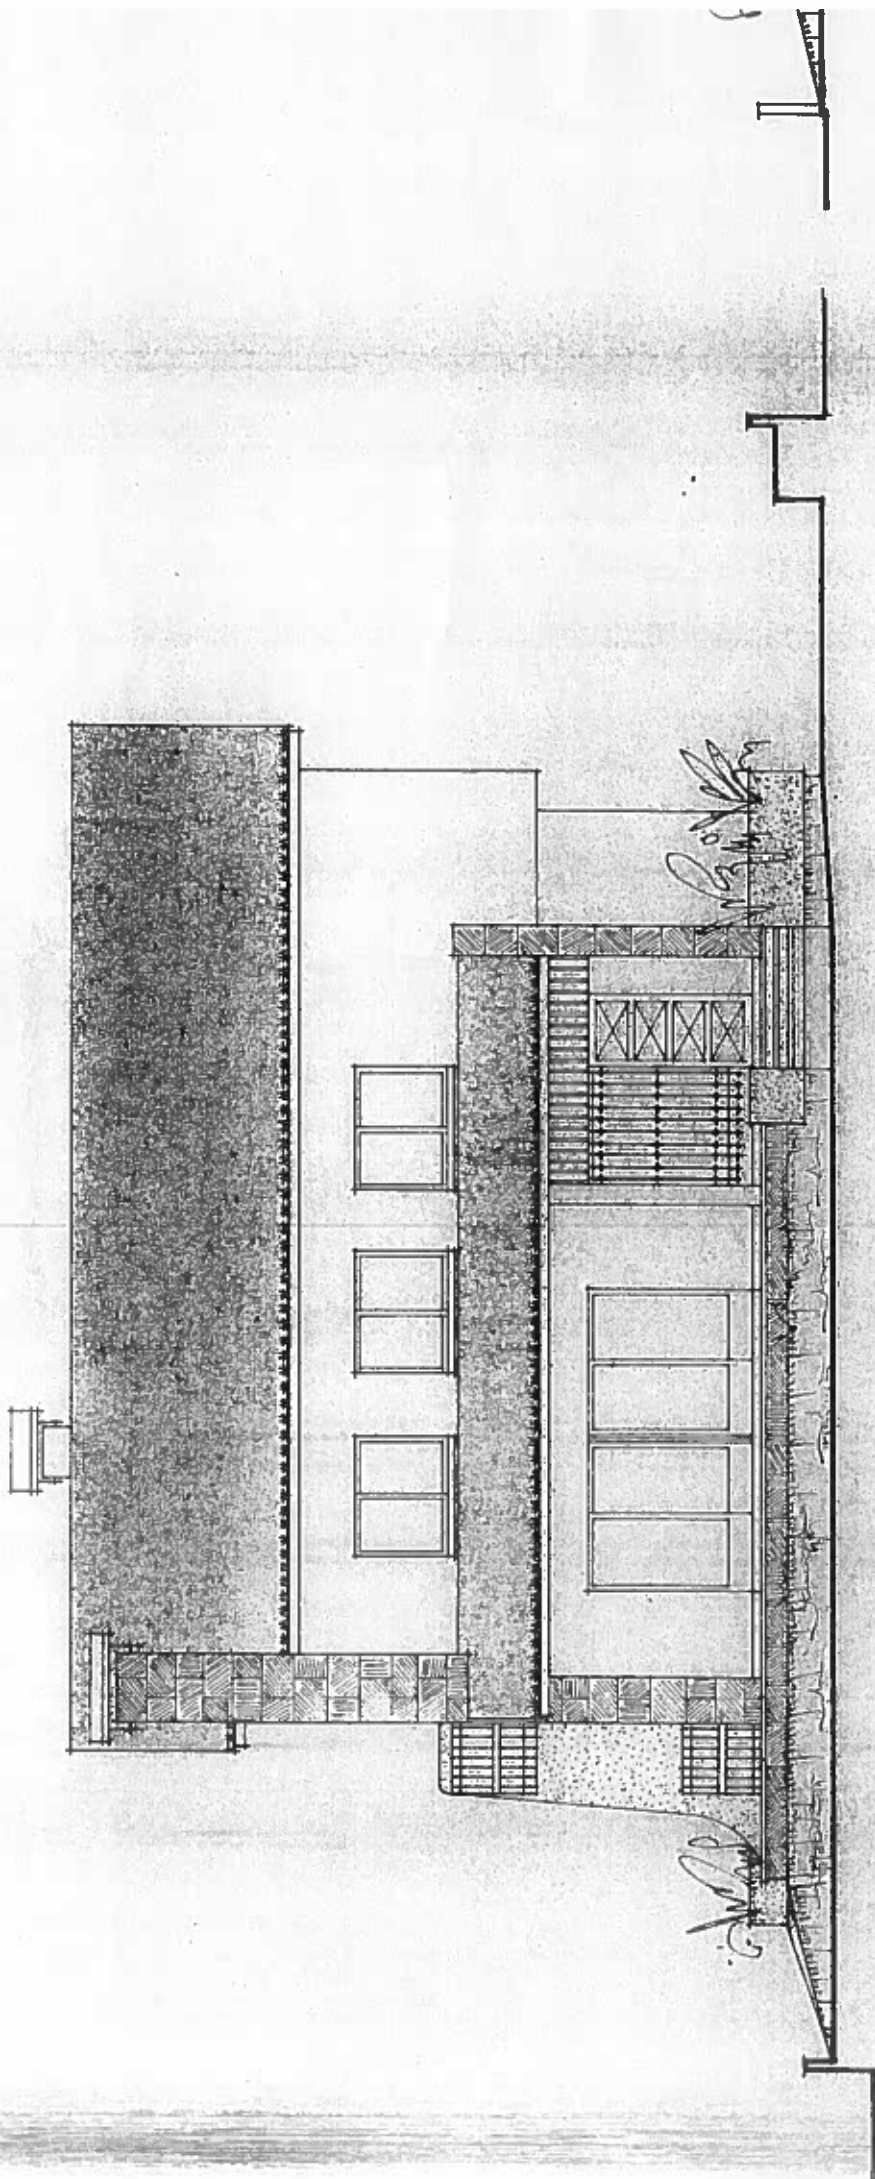

ALÇADO PRINCIPAL

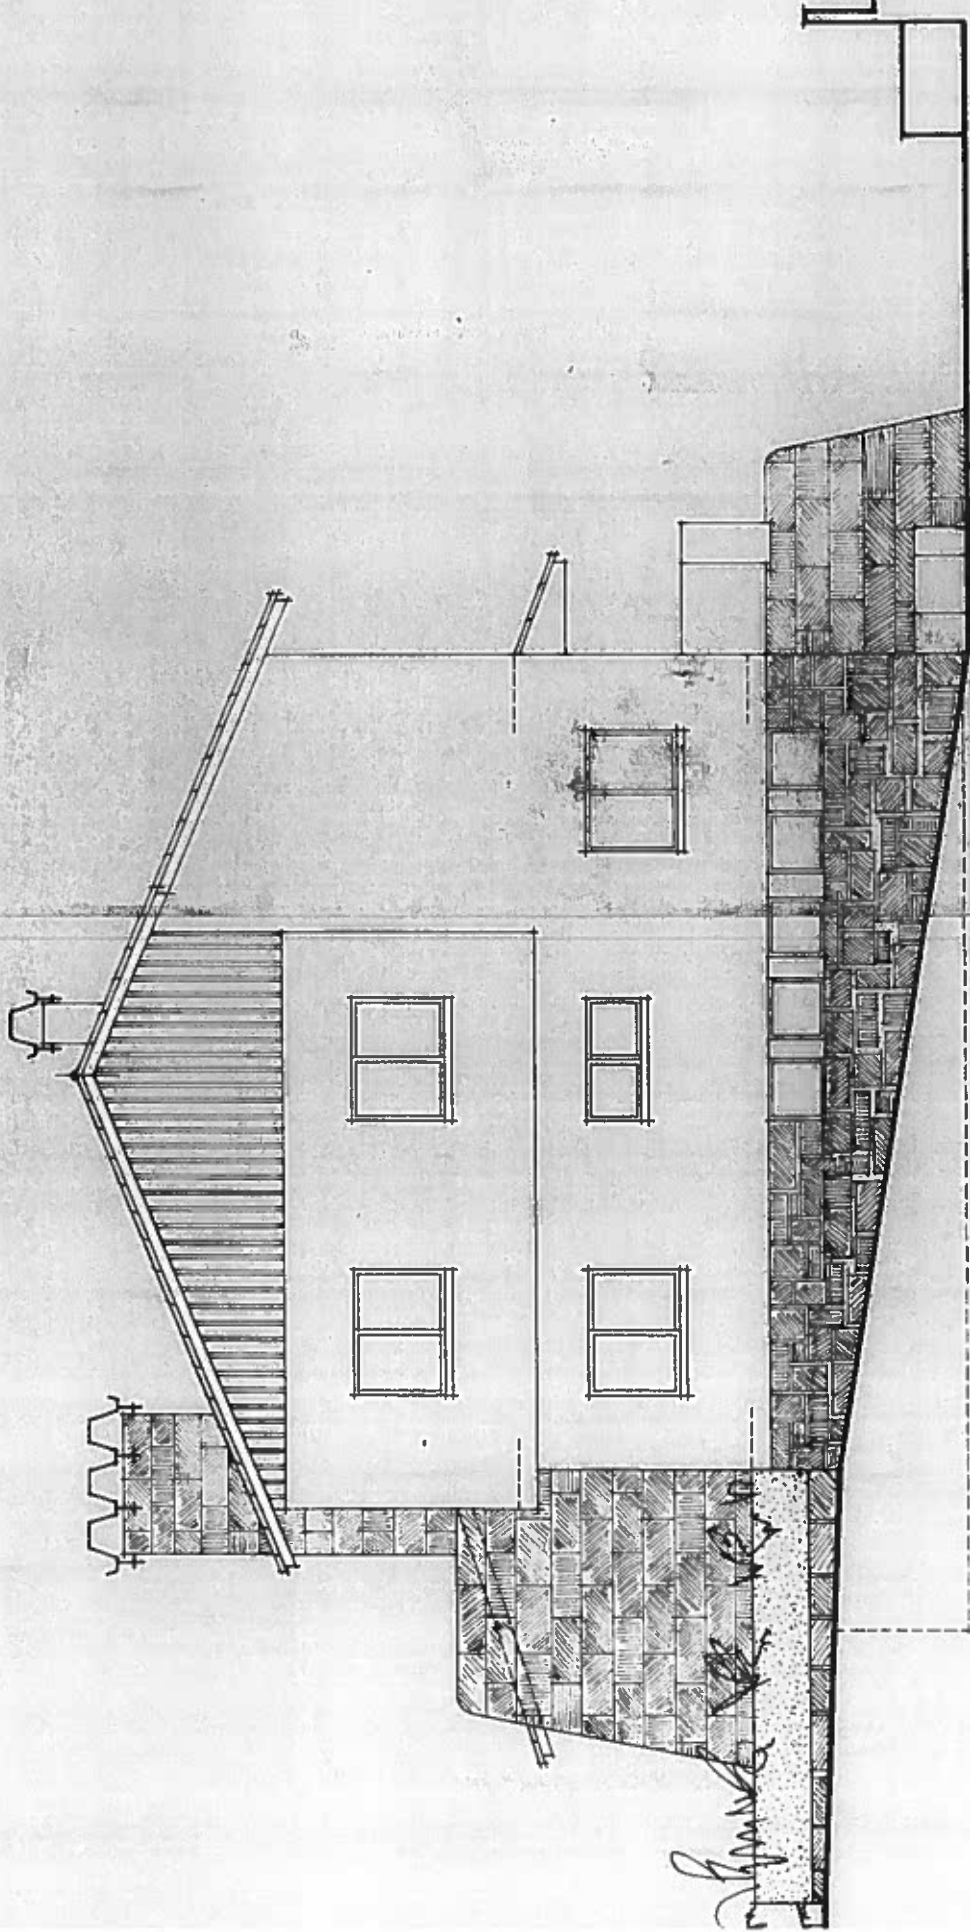

- ALÇADO LAT. DIREITO