


PLANTA HABITAÇÃO
 ÁREA = 215.00m²



PLANTA CAVE
 ÁREA = 80.00m²

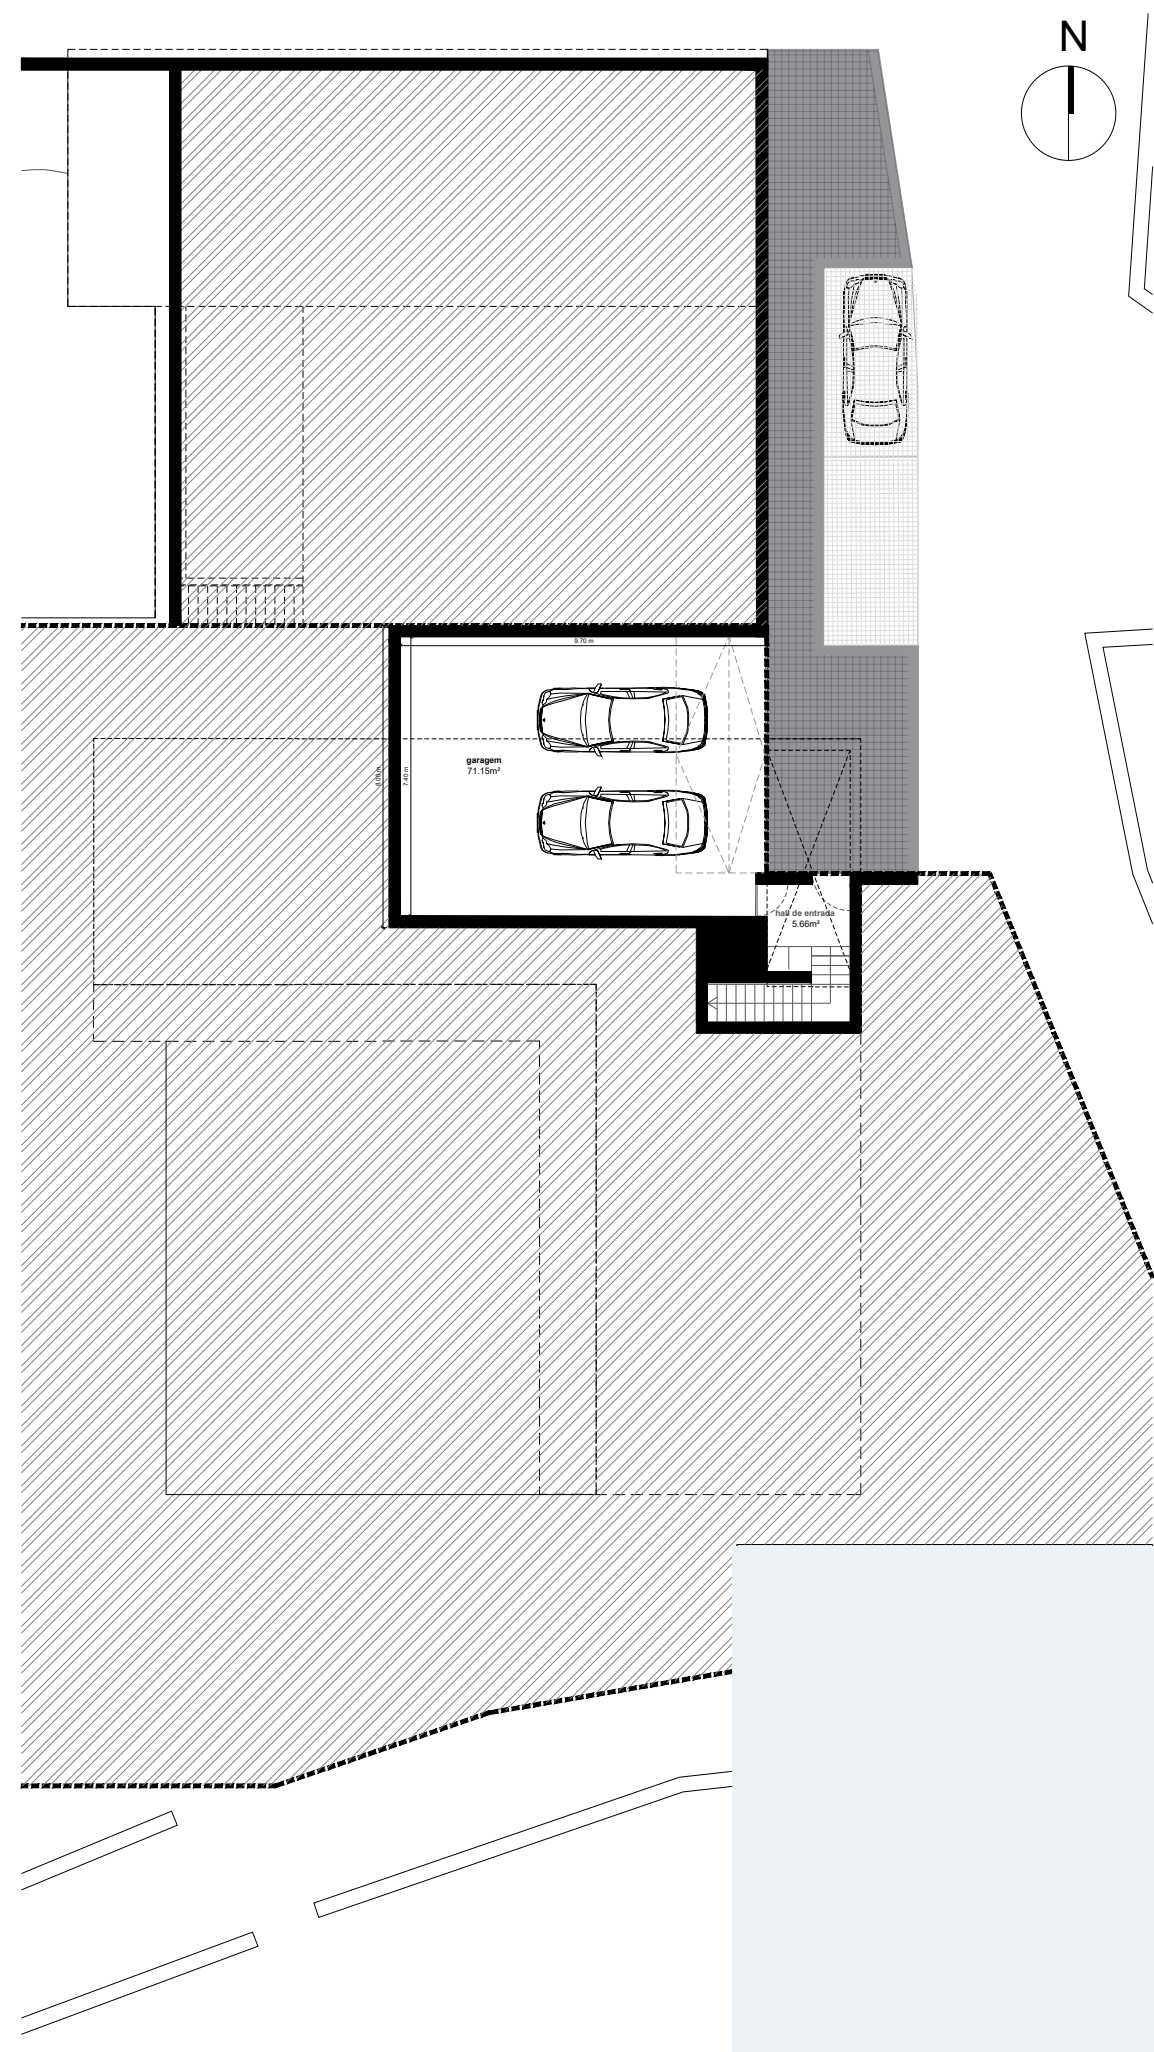