


ALÇADO POENTE


Requerente

A CORTE E ALÇADOS


Escola:	Data:	Des:
1/100	Junho 2010	Nº4

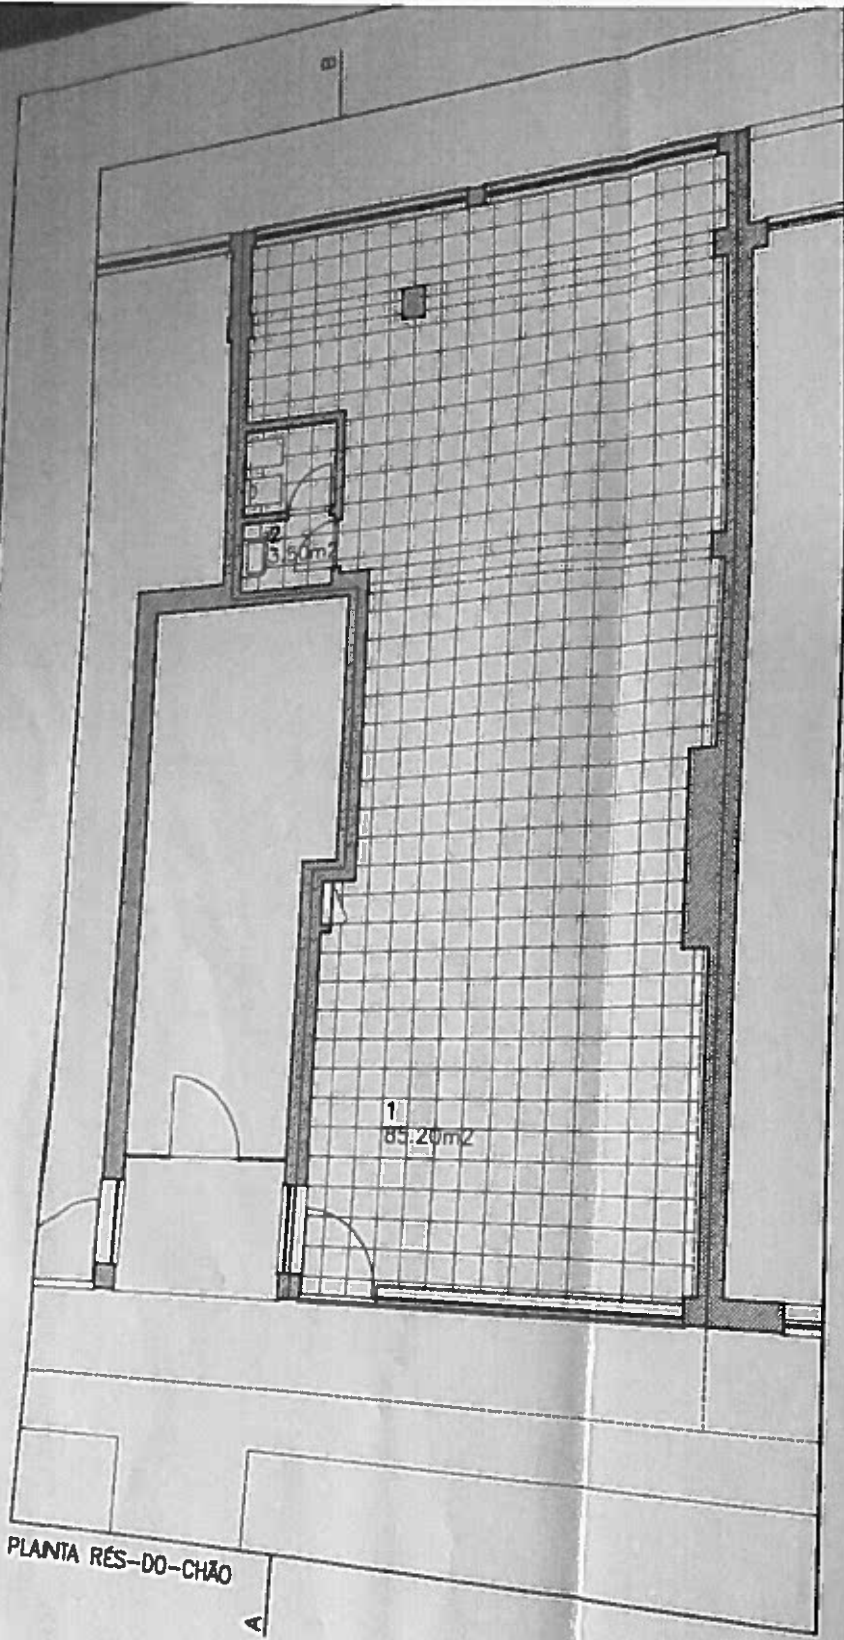

PLANTA RES-DO-CHÃO

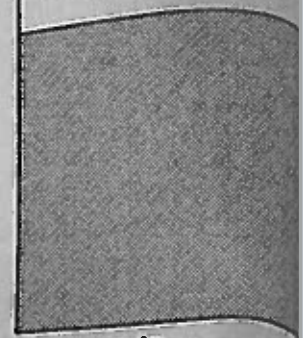

CORTE A/B

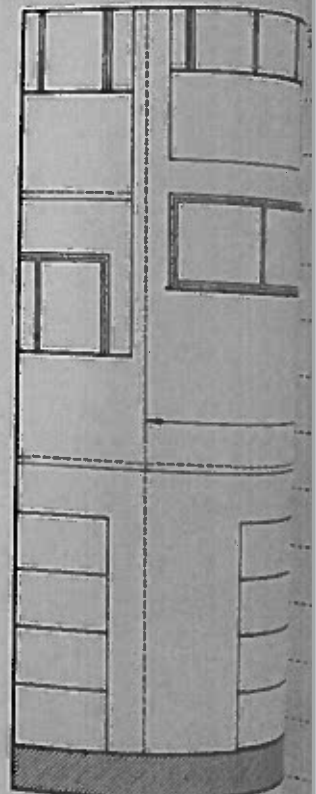

ALÇADO NASCENTE

