


Chão

LEGENDA:

- | | | |
|---|--------------------------------------------------------|---------------------------------------------|
| Limite da área destinada ao café - restaurante
150,40m ² | Logradouro do 1º andar esquerdo
21,35m ² | Área total do terreno
5,91m ² |
| Limite da área destinada aos apartamentos
R-Chão = 40,27m ² Piso intermediário = 13,94m ²
1º Andar = 144,28 | Logradouro do 1º andar direito
5,91m ² | |
| Limite da área destinada à drogeria
145,46m ² | Logradouro da Drogeria
25,87m ² | |

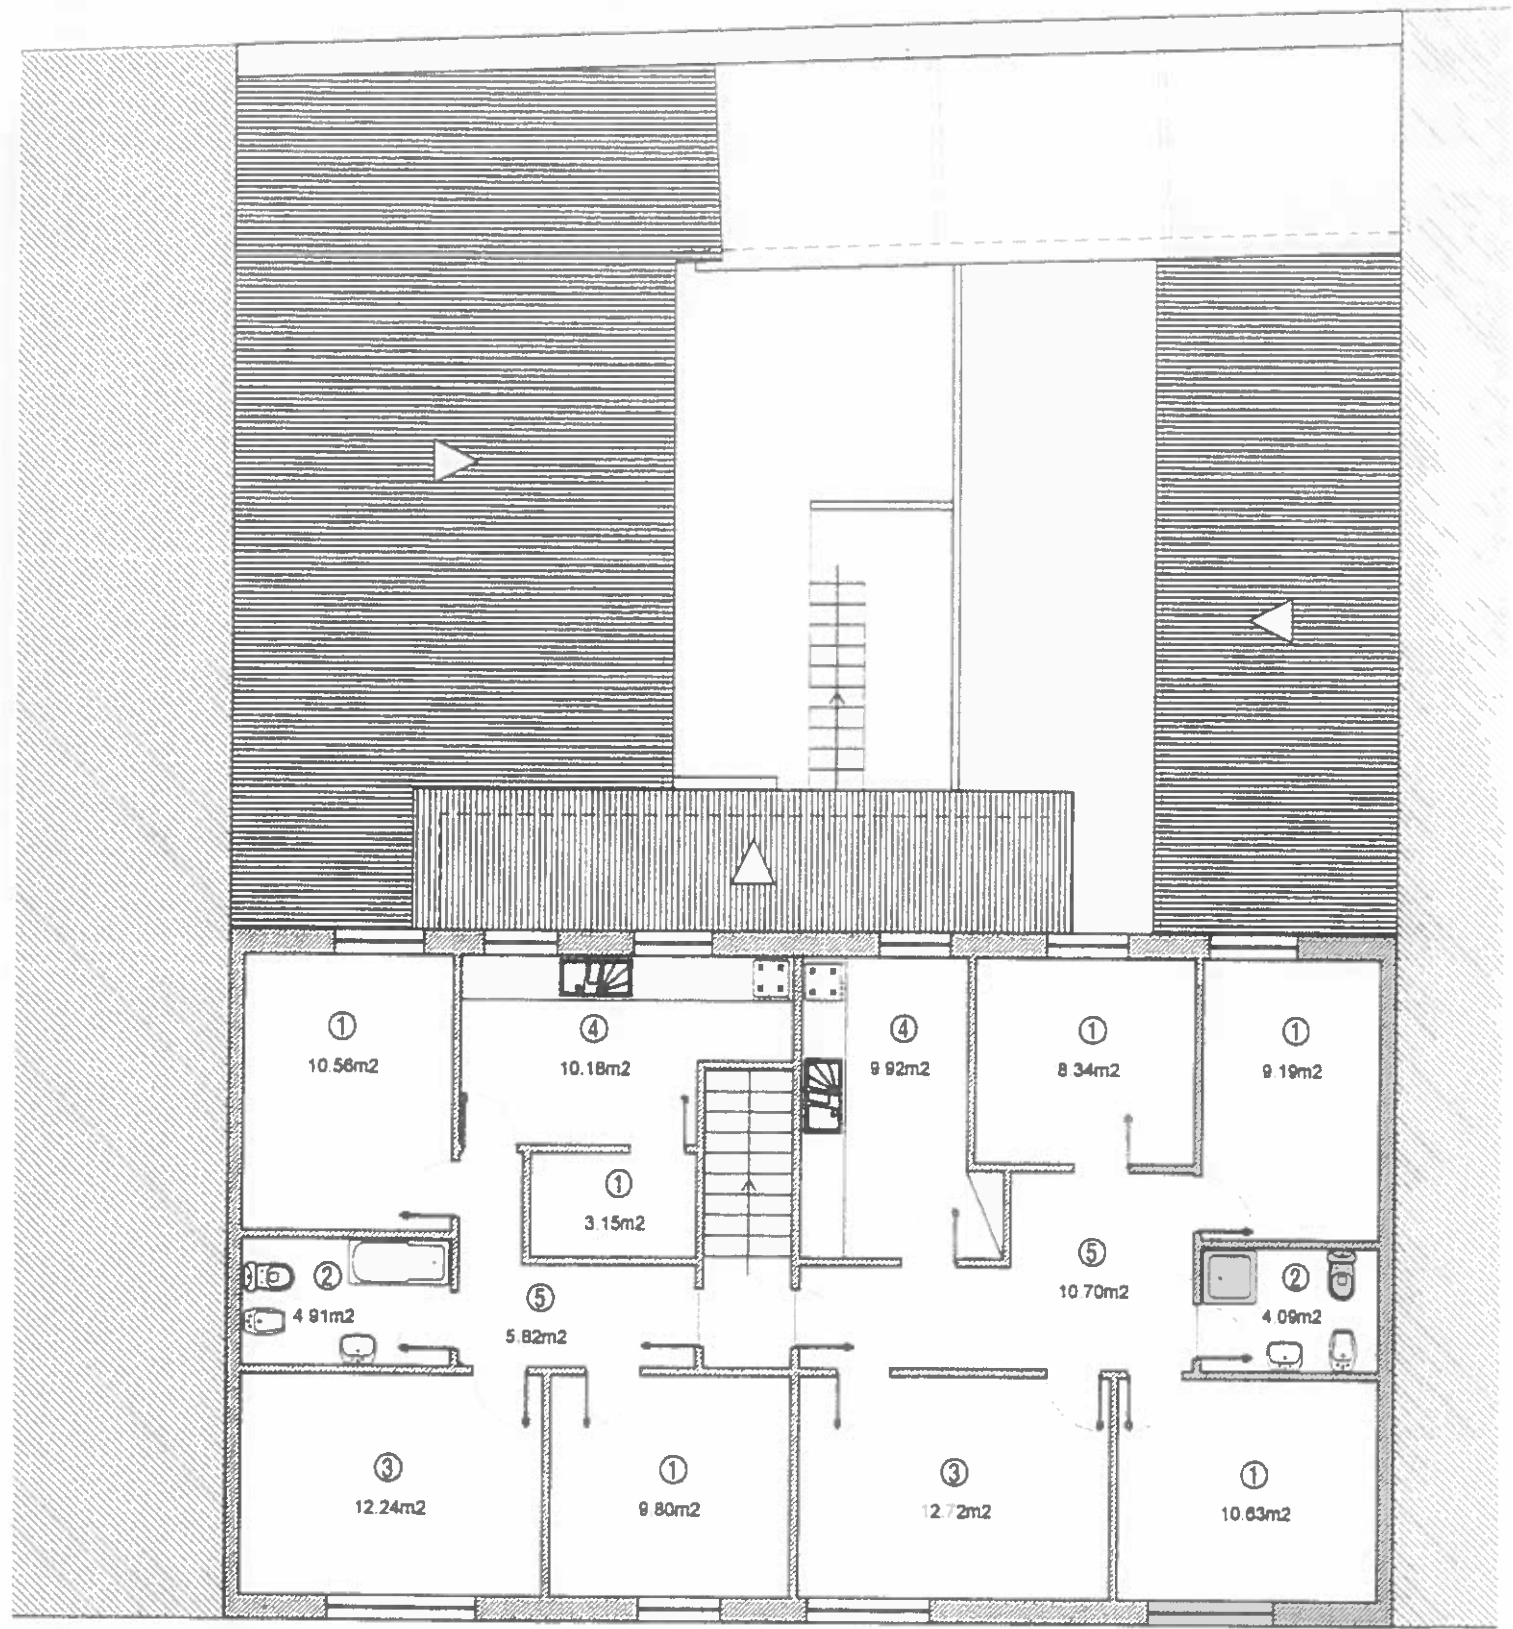

1º Andar

LEGENDA:

Limite da área dos apartamentos