




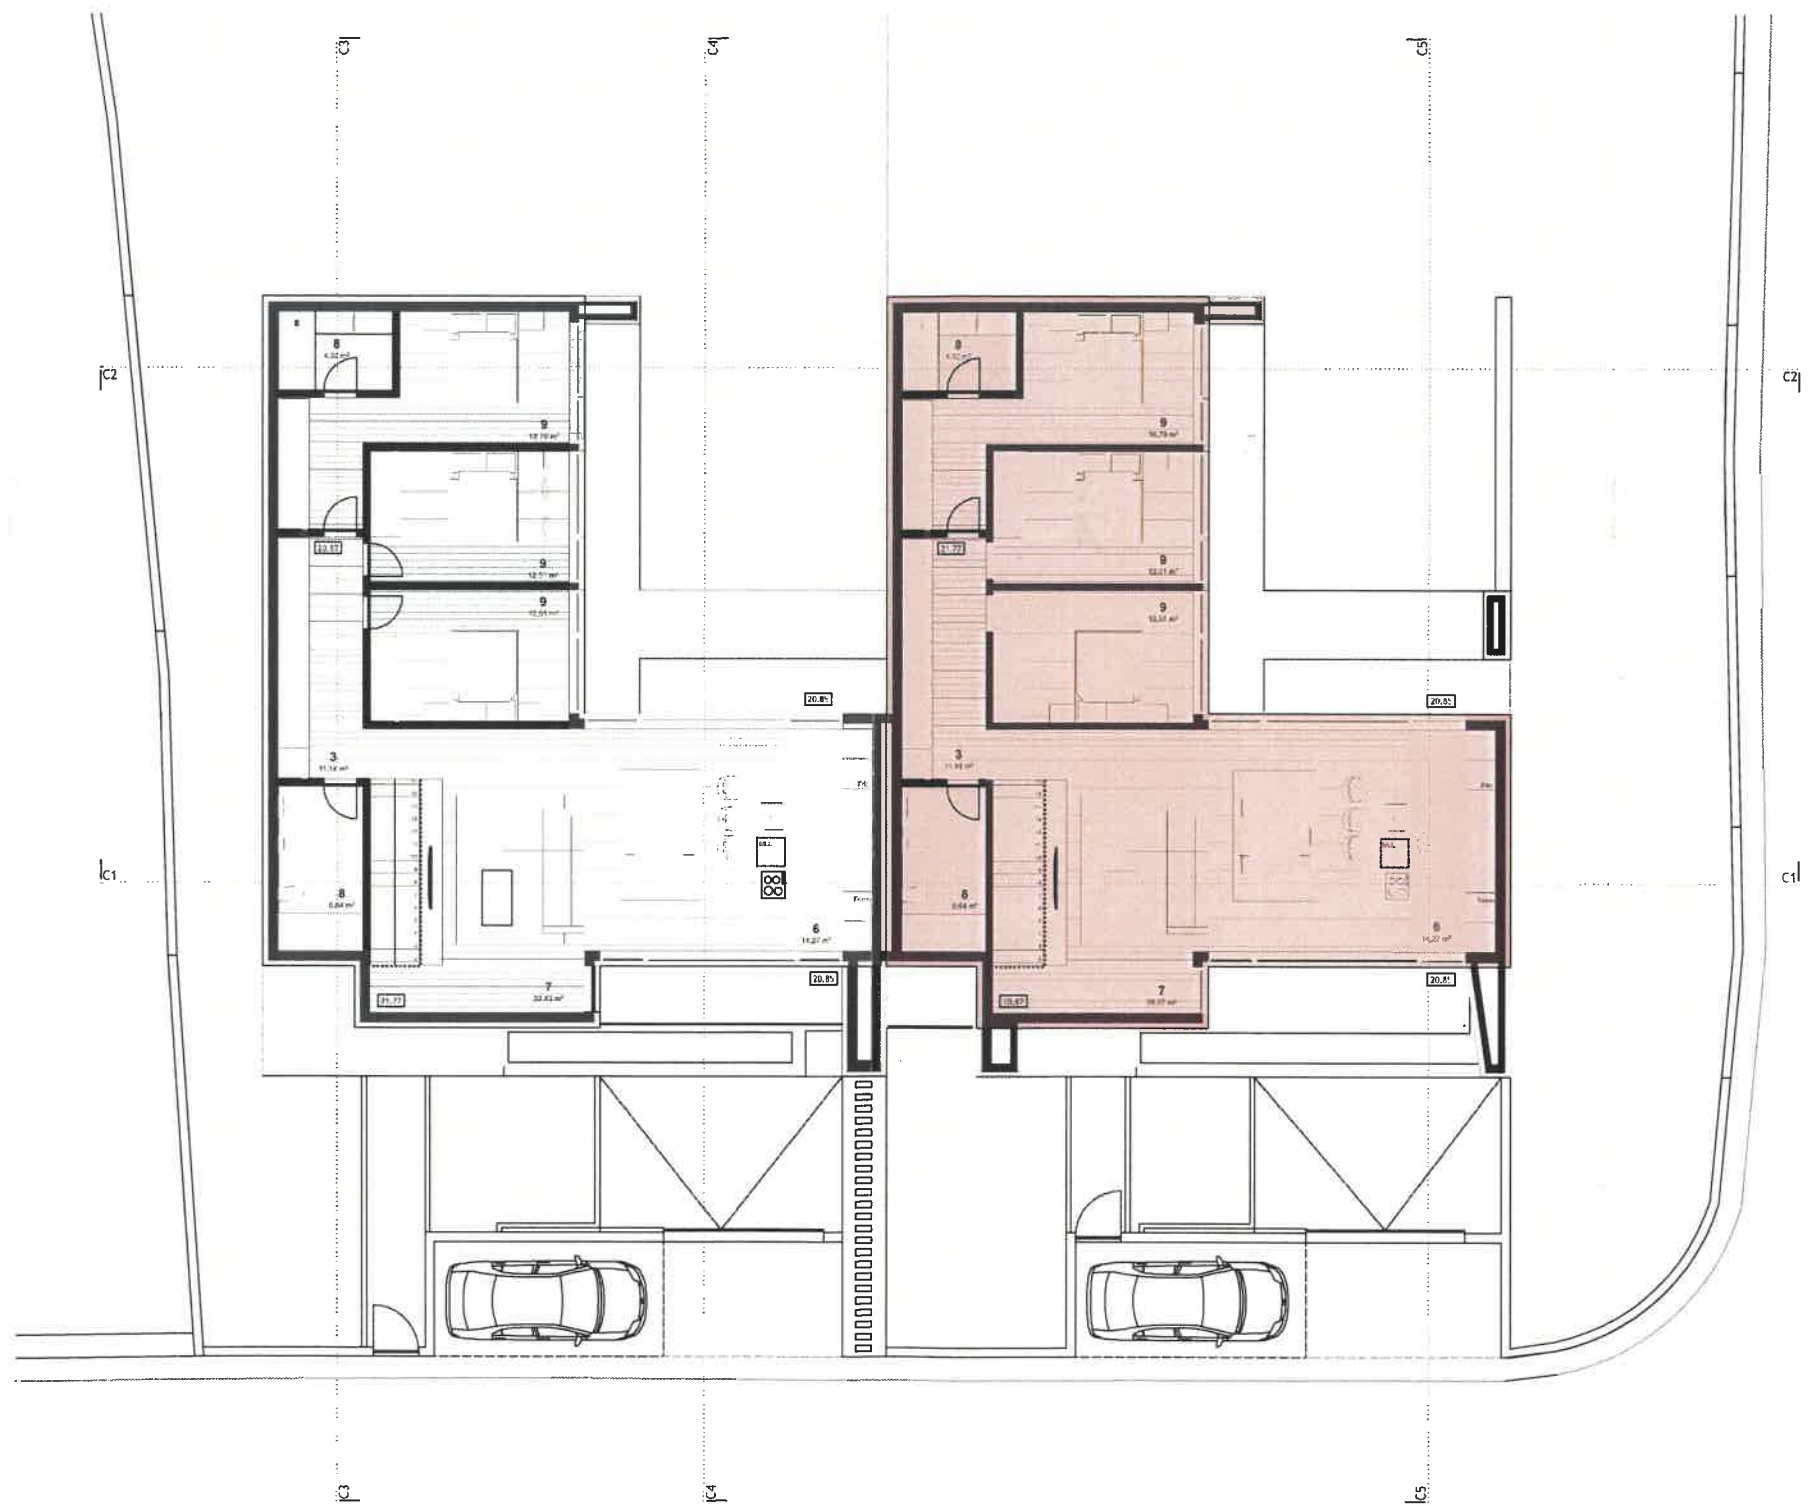

Planta do piso 1

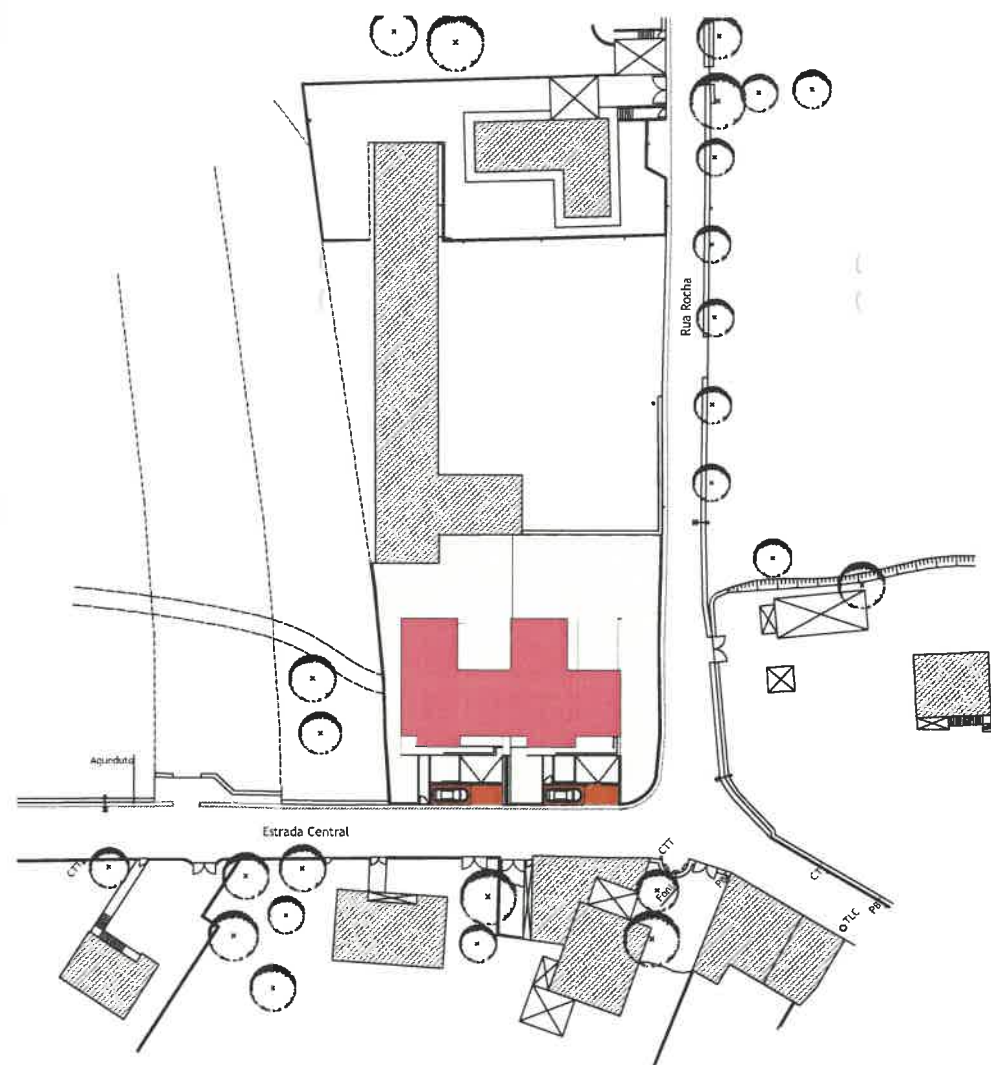

Planta de implantação

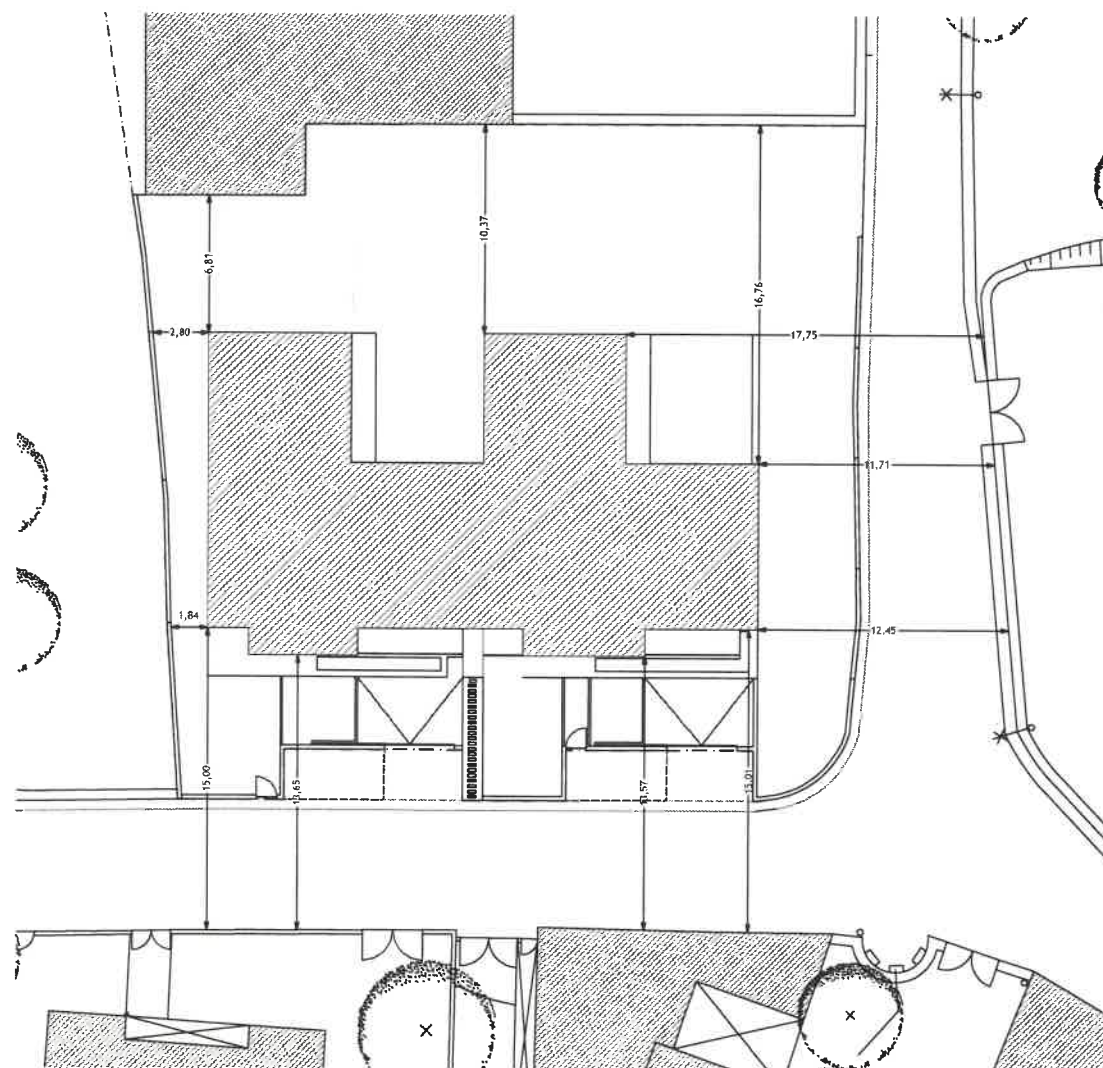

Planta de implantação cotada (escala 1/200)