


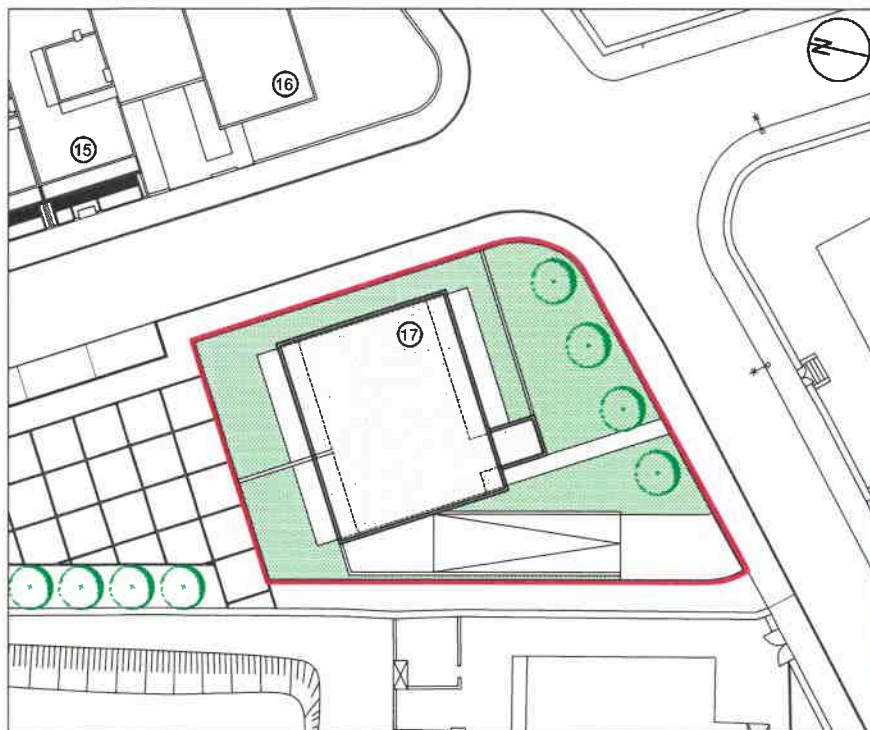

PLANTA DE IMPLANTAÇÃO - ESCALA 1/500

ÁREA DO LOTE - 646.00M2

ÁREA DE IMPLANTAÇÃO - 251.70M2

ÁREA BRUTA DE CONSTRUÇÃO - 698.01M2

ÁREA DO LOGRADOURO DO CONDOMÍNIO - 163.00M2

ÁREAS E USOS POR PISO:

PISO -1 - ESTACIONAMENTO (9 LUGARES) - 251.70M2

PISO 0 - HABITAÇÃO (1 T1 + 1 T2) - 148.77M2 + LOGRADOUROS

T1 PISO 0 - 44.50M2 + LOGRADOURO COM 50.40M2

T2 PISO 0 - 80.00M2 + LOGRADOURO COM 138.0M2

PISO 1 - HABITAÇÃO (1 T1 + 1 T2) - 148.77M2 + VARANDAS


T1 PISO 1 - 44.50M2 + VARANDA COM 8.85M2

T2 PISO 1 - 80.00M2 + VARANDA COM 26.50M2

PISO 2 - HABITAÇÃO (1 T1 + 1 T2) - 148.77M2 + VARANDAS

T1 PISO 2 - 44.50M2 + VARANDA COM 8.85M2

T2 PISO 2 - 80.00M2 + VARANDA COM 26.50M2

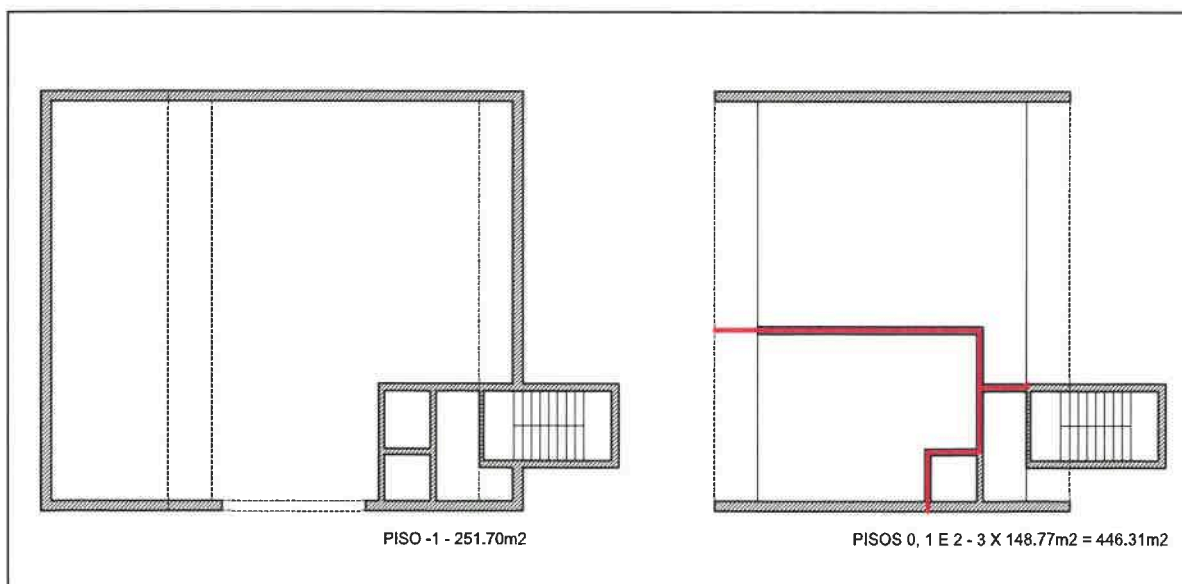

PLANTAS PISOS - ESCALA 1/250