


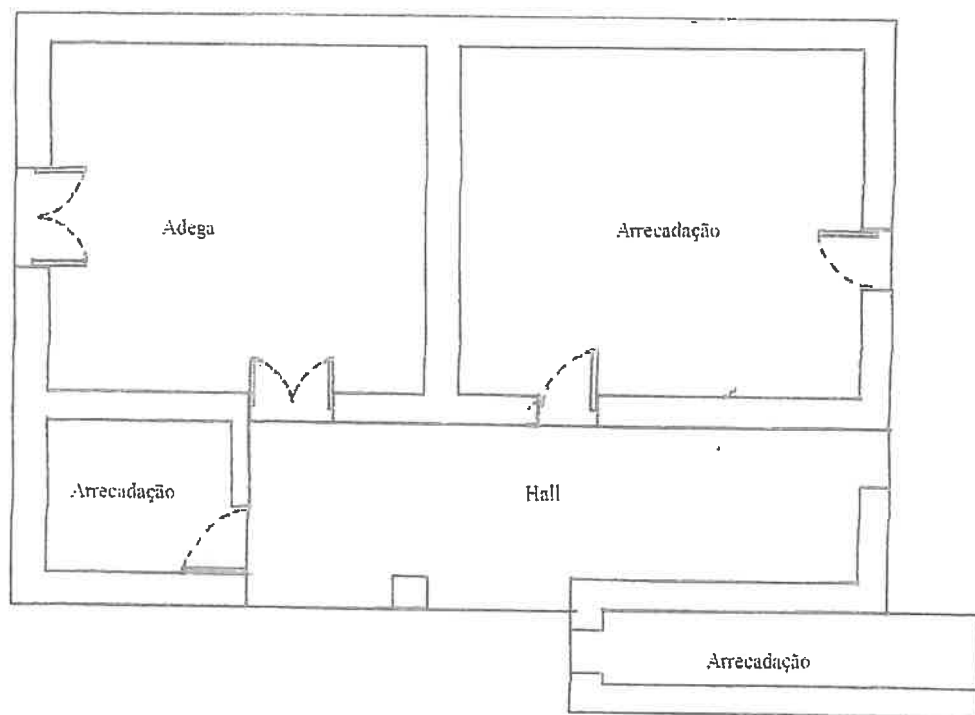


PLANTA DO RÉS DO CHÃO

Área = 96m²




PLANTA DO ANDAR

Área = 96m²

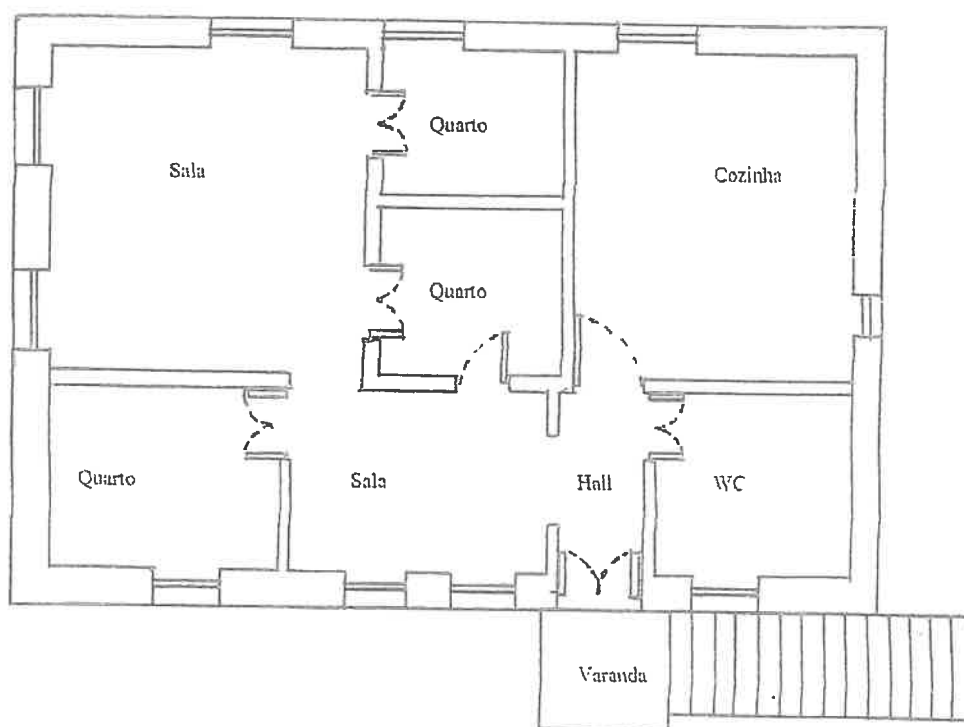

Escala: 1/100

Anexos

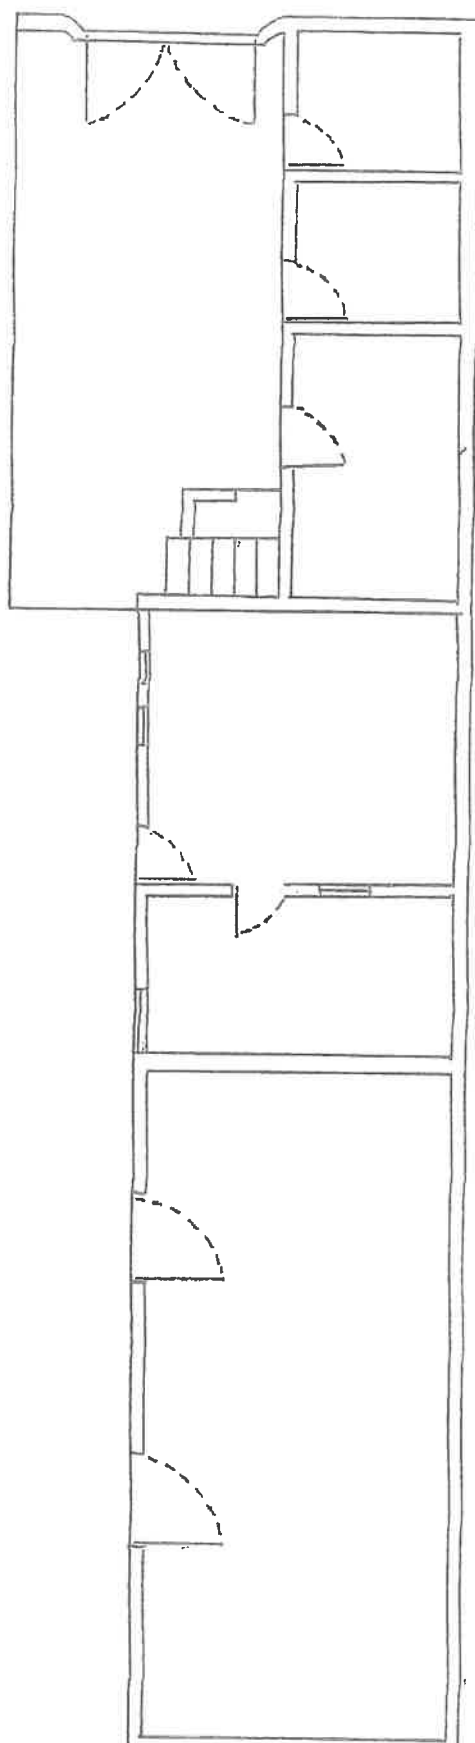

Escala: 1/100

