


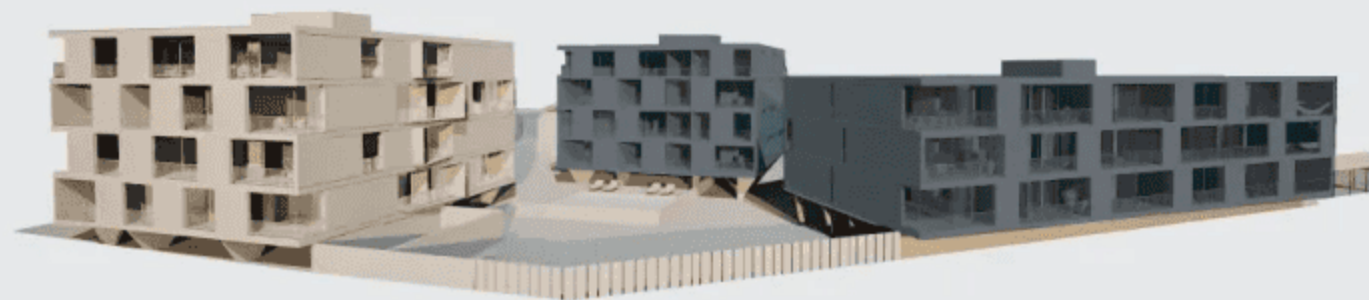

351 ALMARE

Pisos **3** Tipologia **T2**




ÁREA TOTAL **89.00 mt²**

LUGARES DE GARAGEM **1**

PLANTA DO PISO



FRAÇÃO **3D**

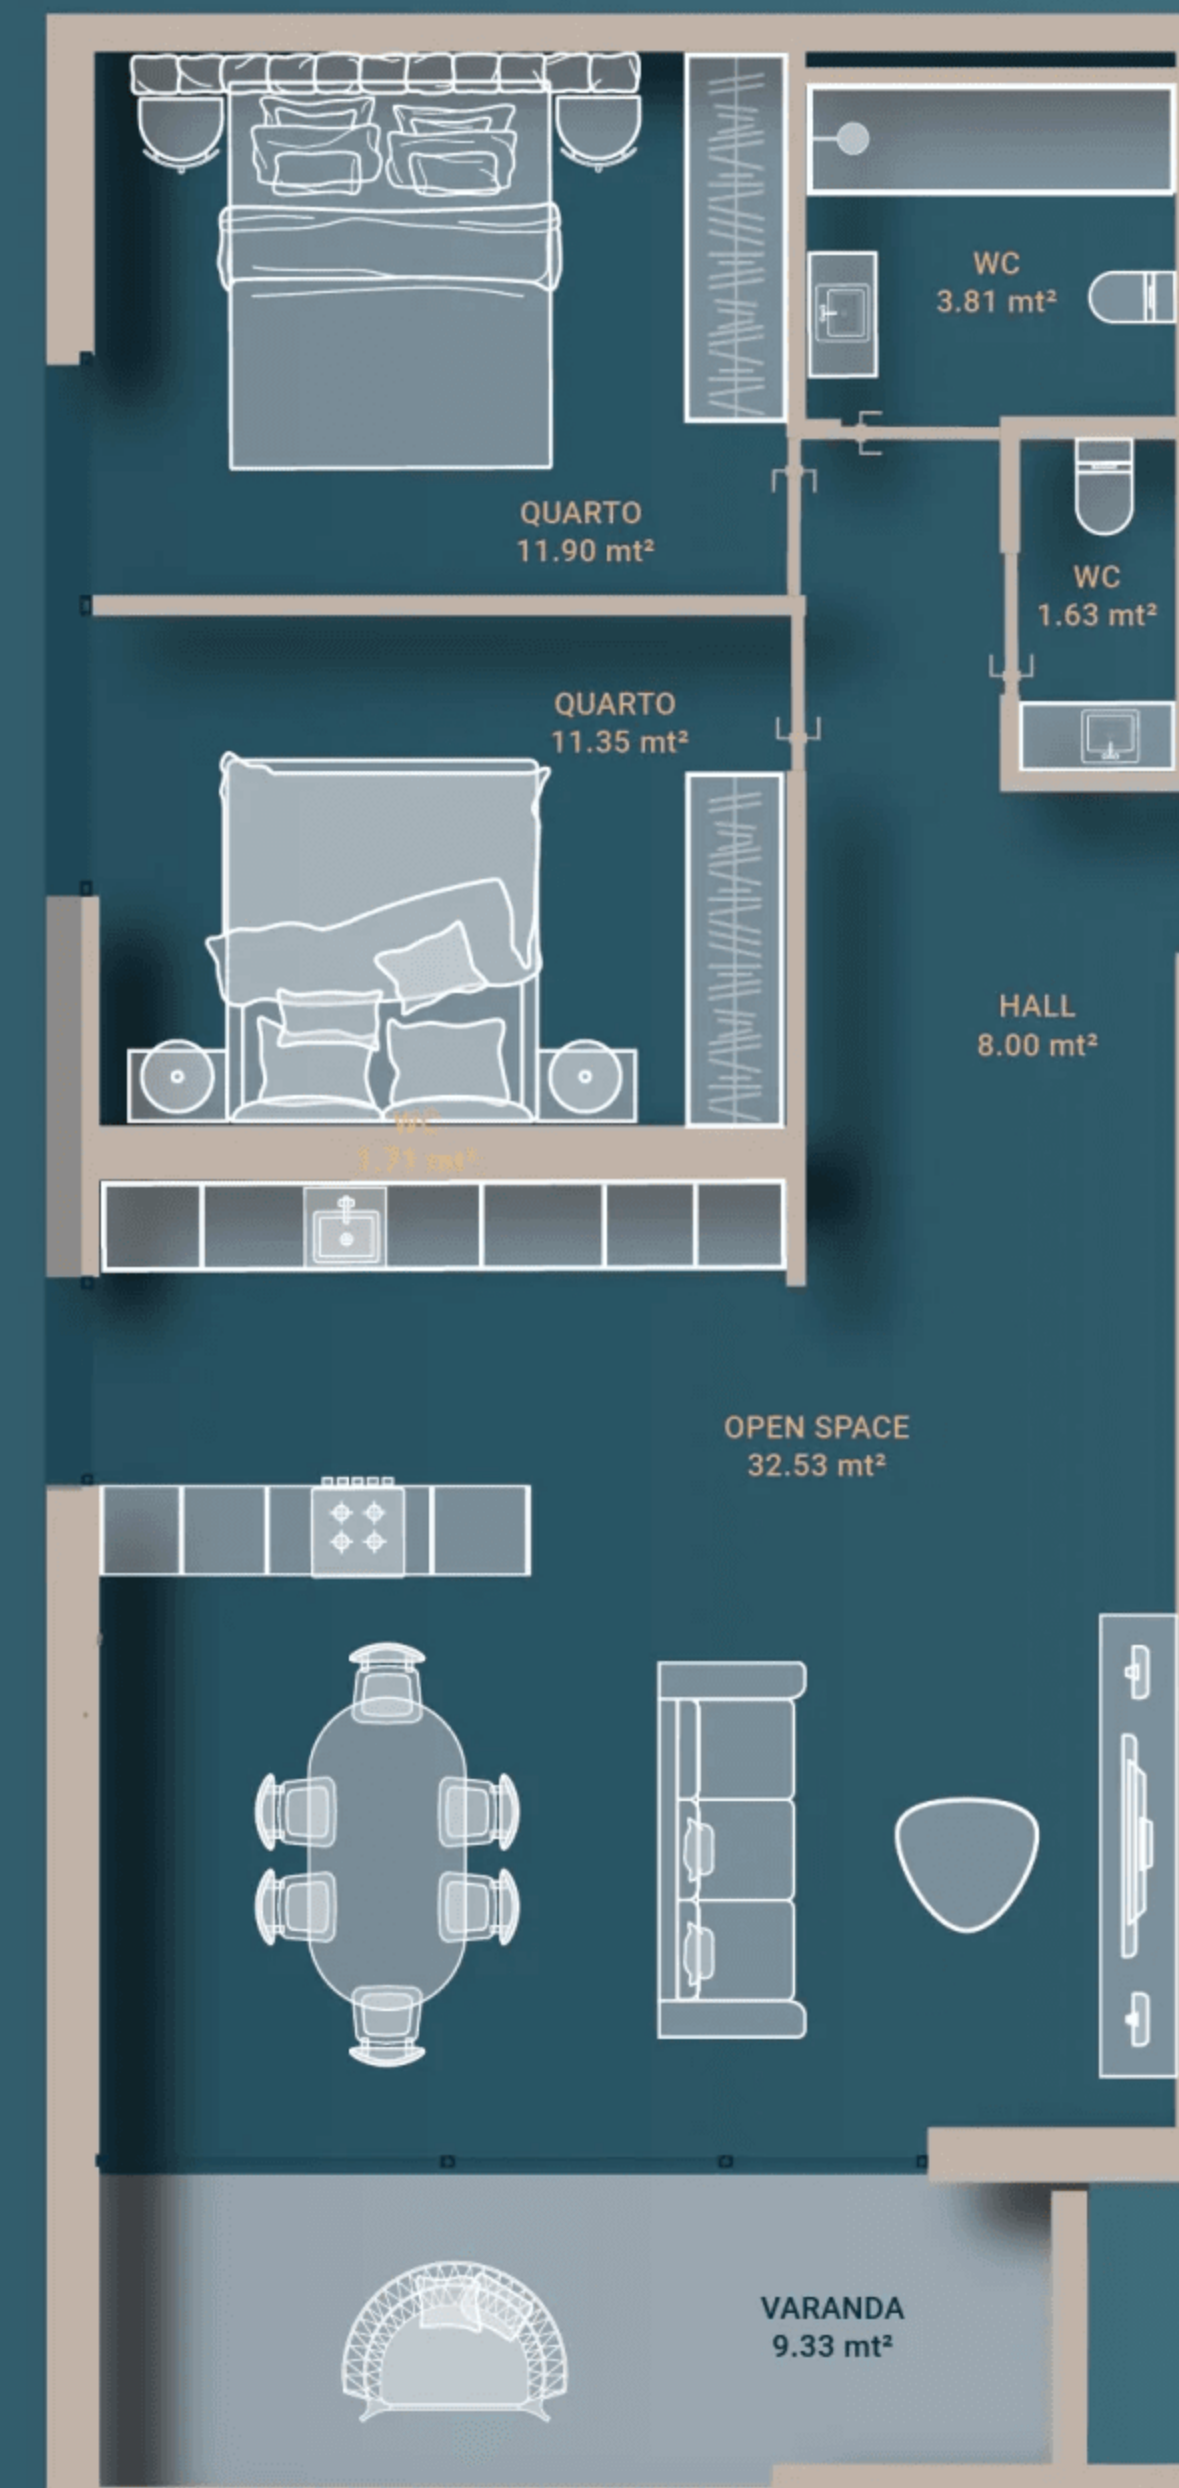

Aviso Legal:

As informações, imagens e áreas constantes nas plantas são meramente indicativas e poderão, por motivos técnicos, comerciais ou legais, serem sujeitas a alterações sem aviso prévio, pelo que não têm qualquer valor contratual.

E EASY LIVING