


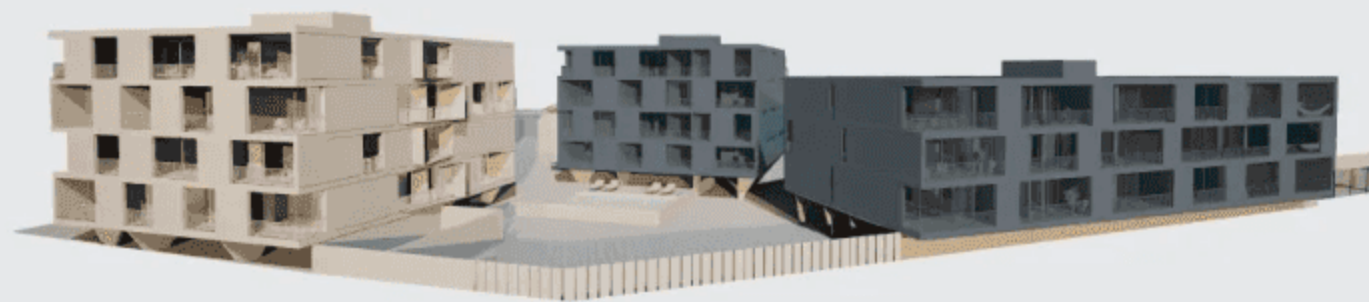

351 ALMARE

Pisos **4** Tipologia **T1**




ÁREA TOTAL **67.00 mt²**

LUGARES DE GARAGEM **1**

PLANTA DO PISO



FRAÇÃO **4C**

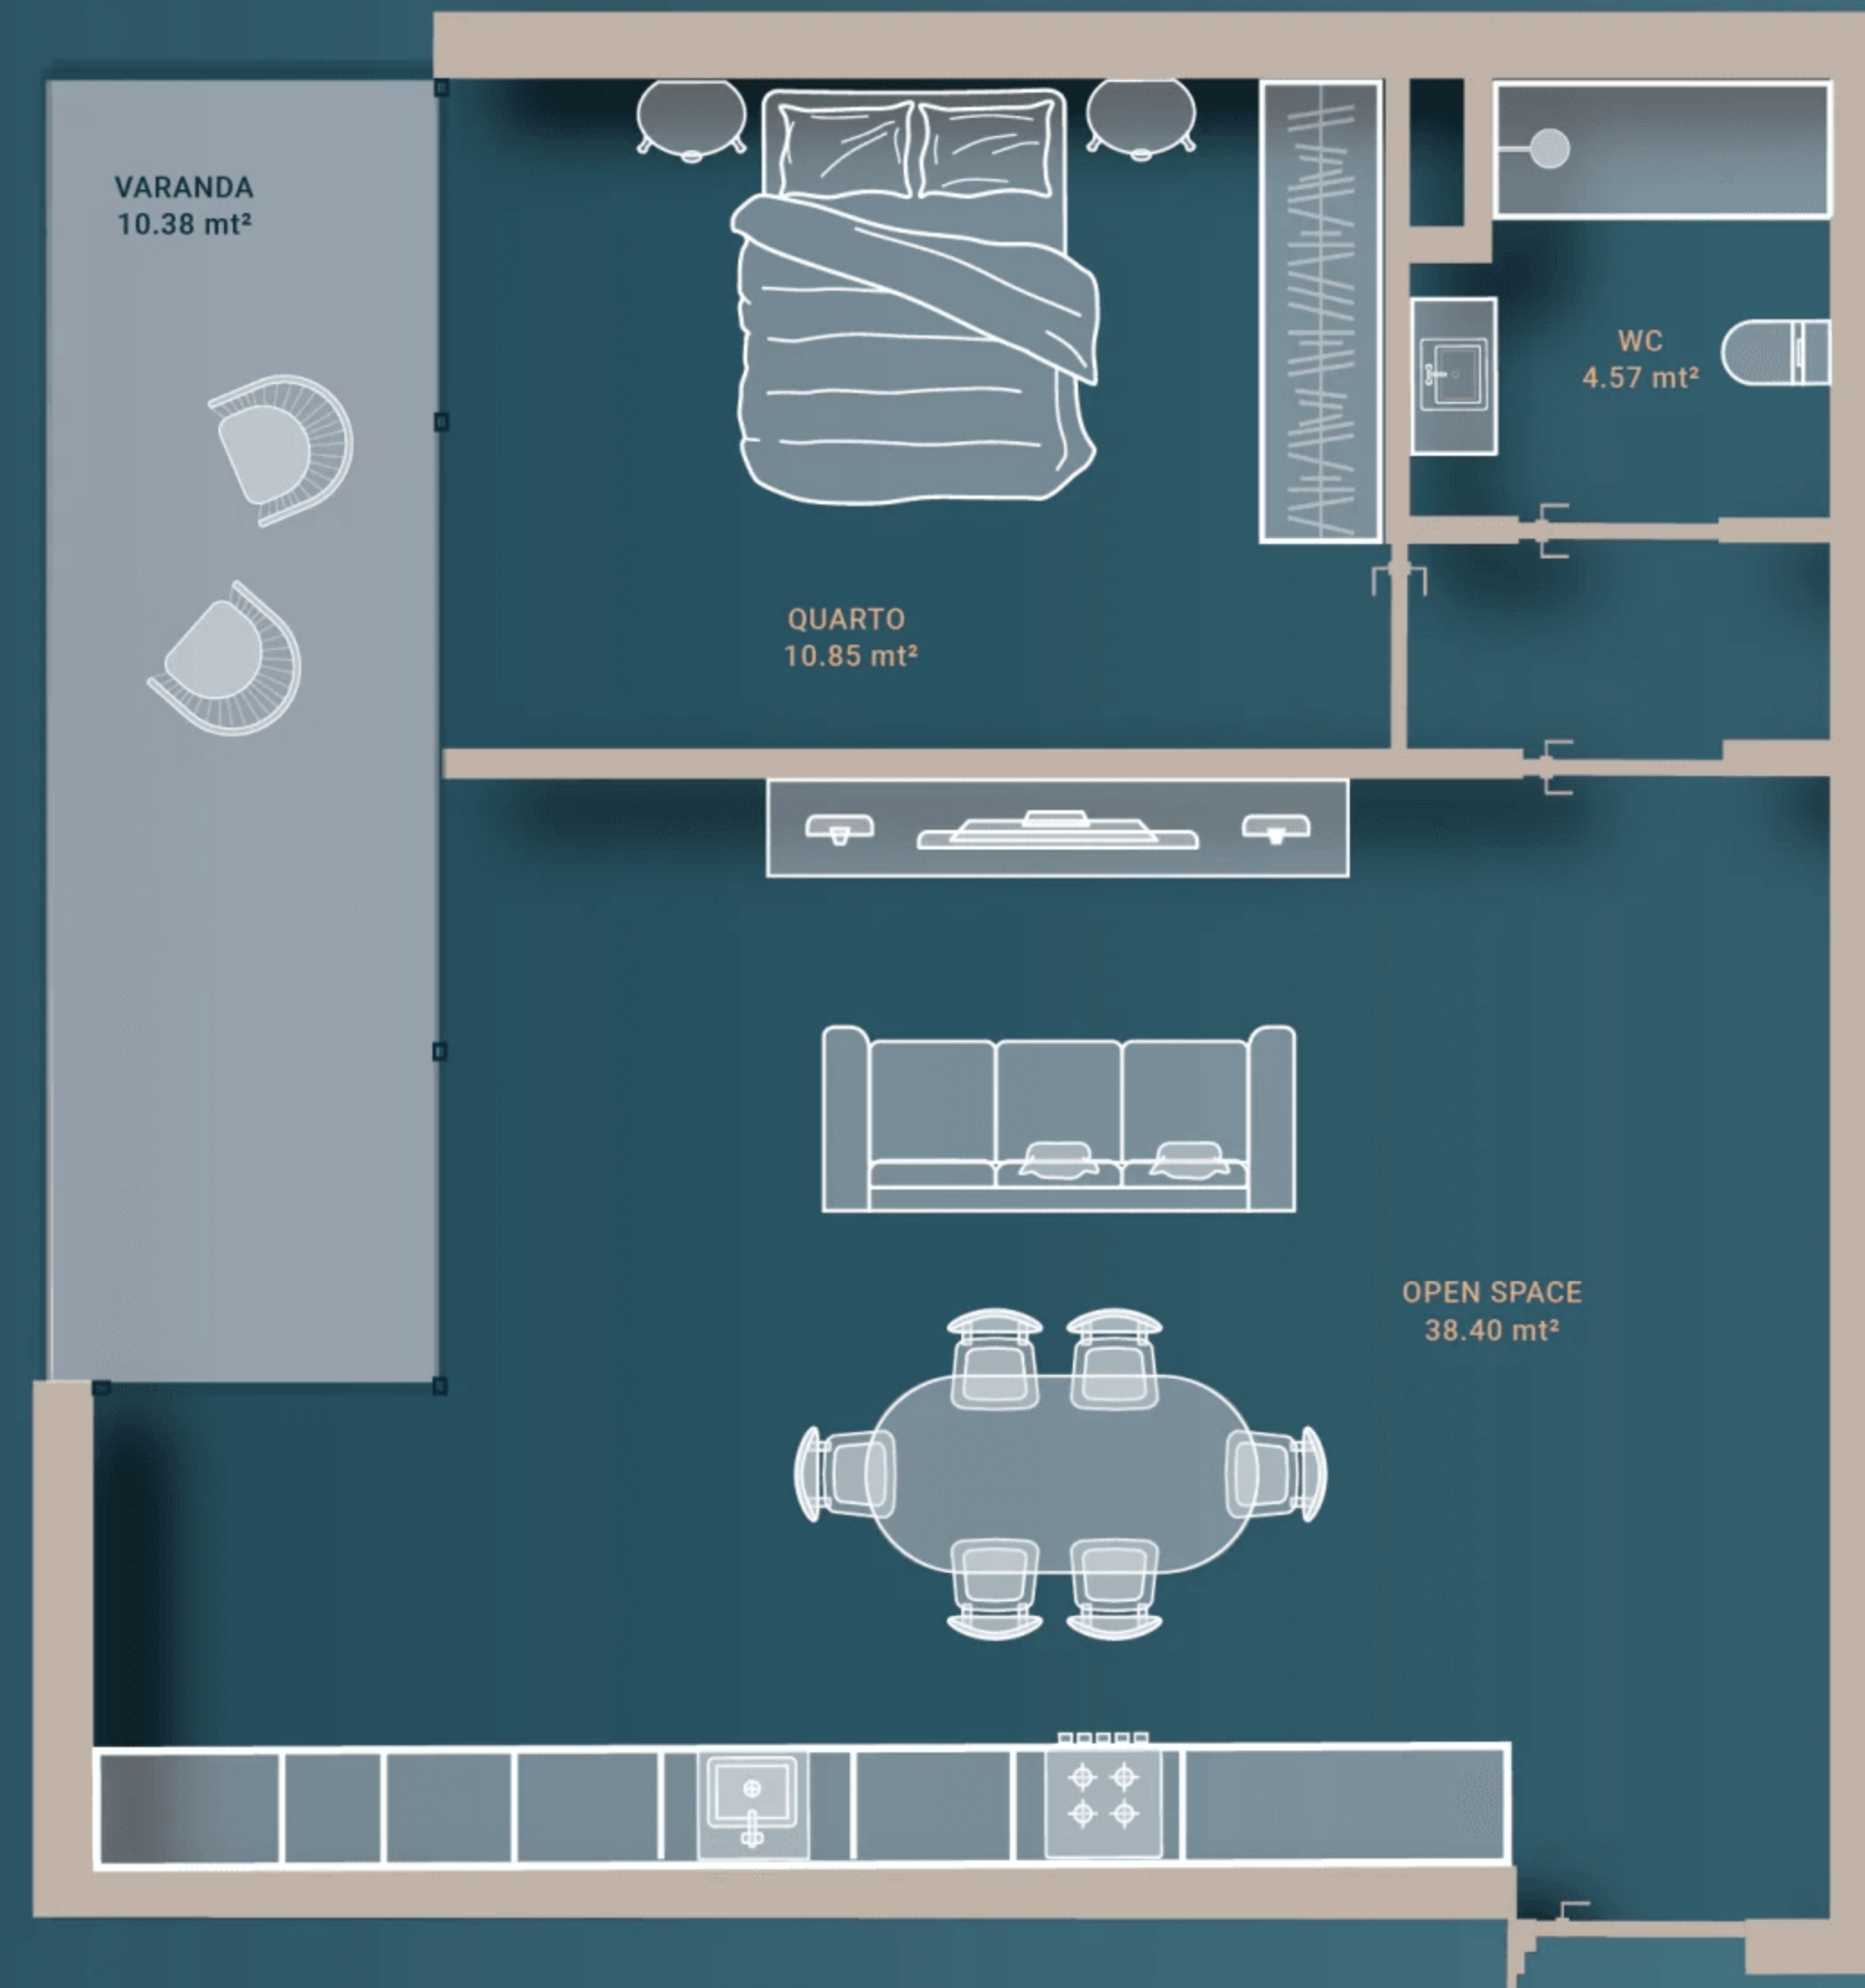

Aviso Legal:

As informações, imagens e áreas constantes nas plantas são meramente indicativas e poderão, por motivos técnicos, comerciais ou legais, serem sujeitas a alterações sem aviso prévio, pelo que não têm qualquer valor contratual.

E EASY LIVING