

LEGENDA

14 • garagem

a • depósito de água (cap. 3.00 m^3)

b • grupo hidropressor




CAVE

ESCALA
1 / 100

LEGENDA

- 15 • arrumos
- 16 • casa das máquinas prevista

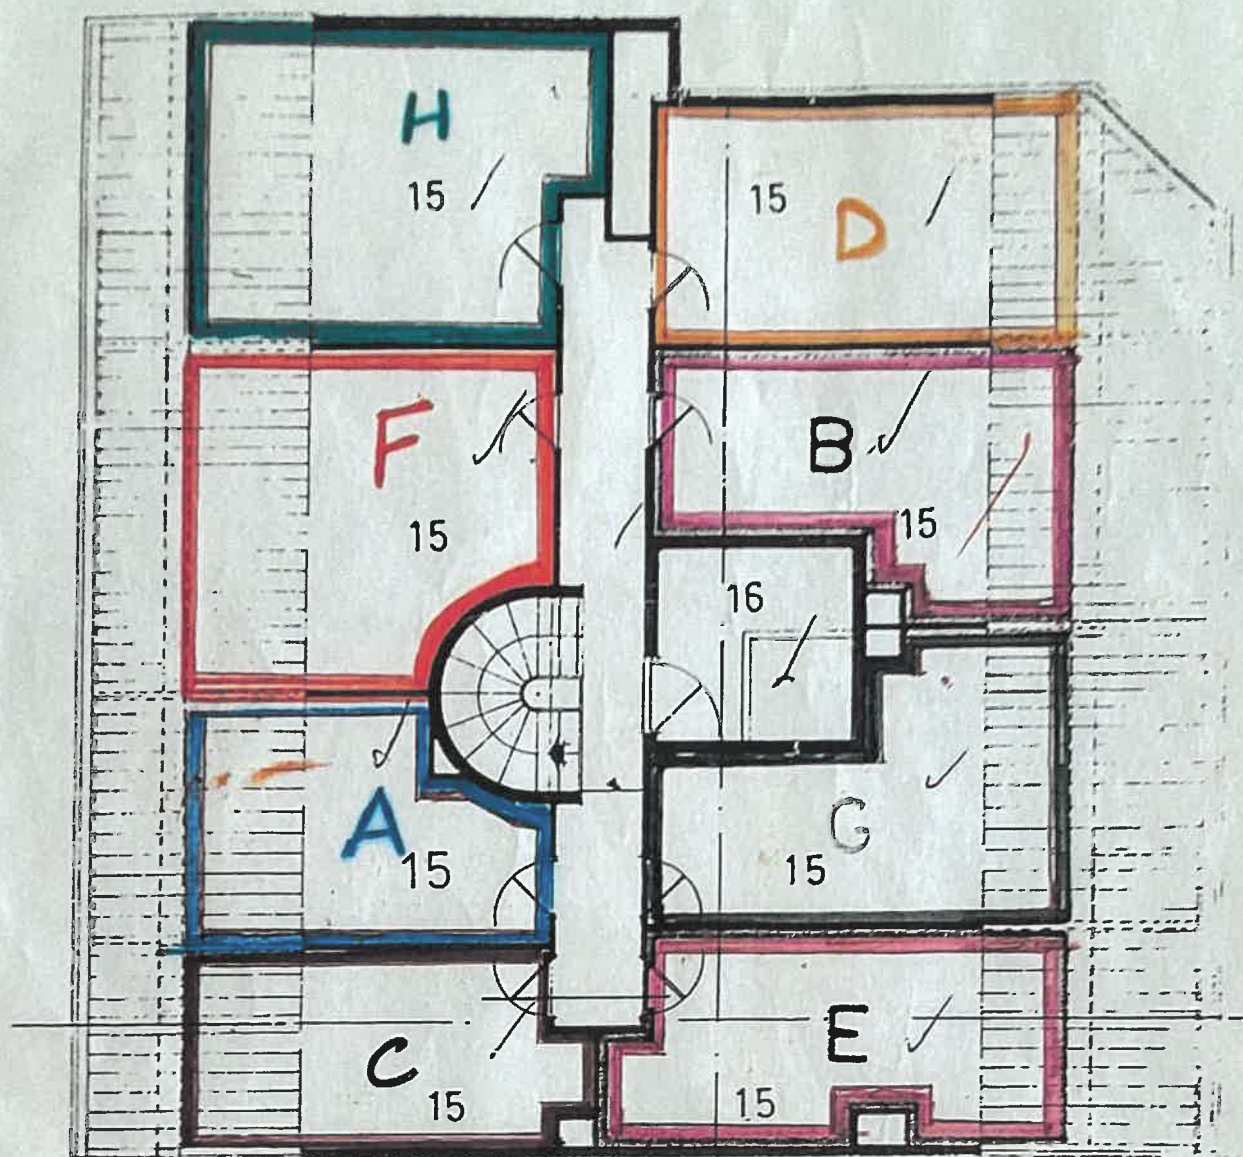

SOTÃO

Req.: ANTÔNIO MORAIS VAZ
 Local: LOTE Nº 2 - SANTOINHO - DARQUE
 VIANA DO CASTELO

ESCALA
 1 / 100