

Identificação		
Folha 01/14	Identificação dos layers	1.100
Folha 02/14	Levantamento topográfico	1.200
Folha 03/14	Implantação	1.200
Folha 04/14	Cedeência ao DP	1.100
Folha 05/14	Proposta_Plantas	1.100
Folha 06/14	Proposta_alç.sul	1.100
Folha 07/14	Proposta_alç.norte	1.100
Folha 08/14	Proposta_alç.nascente e poente	1.100
Folha 09/14	Proposta_cortes	1.100
Folha 10/14	Pormenor construtivo	1.20
Folha 11/14	Verm. amarelos_implantação	1.100
Folha 12/14	Verm. amarelos_plantas	1.100
Folha 13/14	Verm. amarelos_alçados	1.10
Folha 14/14	Listagem de layers	








LEGENDA	
38.09	cotas naturais do prédio
176.70	cotas propostas de projeto
	área a ceder ao DP para sobrelargura da via assim como para estacionamento público a pavimentar a calçada de granito com junta em areia

VALORES DO PROJETO DE ALTERAÇÕES


- área a ceder ao DP _ 35,90 m²
- 14,75 m2 para estacionamento público
- 21,5 para sobrelargura, permitindo desta forma segurança e conforto para entrada e saída de viaturas automóveis do domínio privado.

VALORES DO PROJETO APROVADO


- área a ceder ao DP _ 21,00 m²

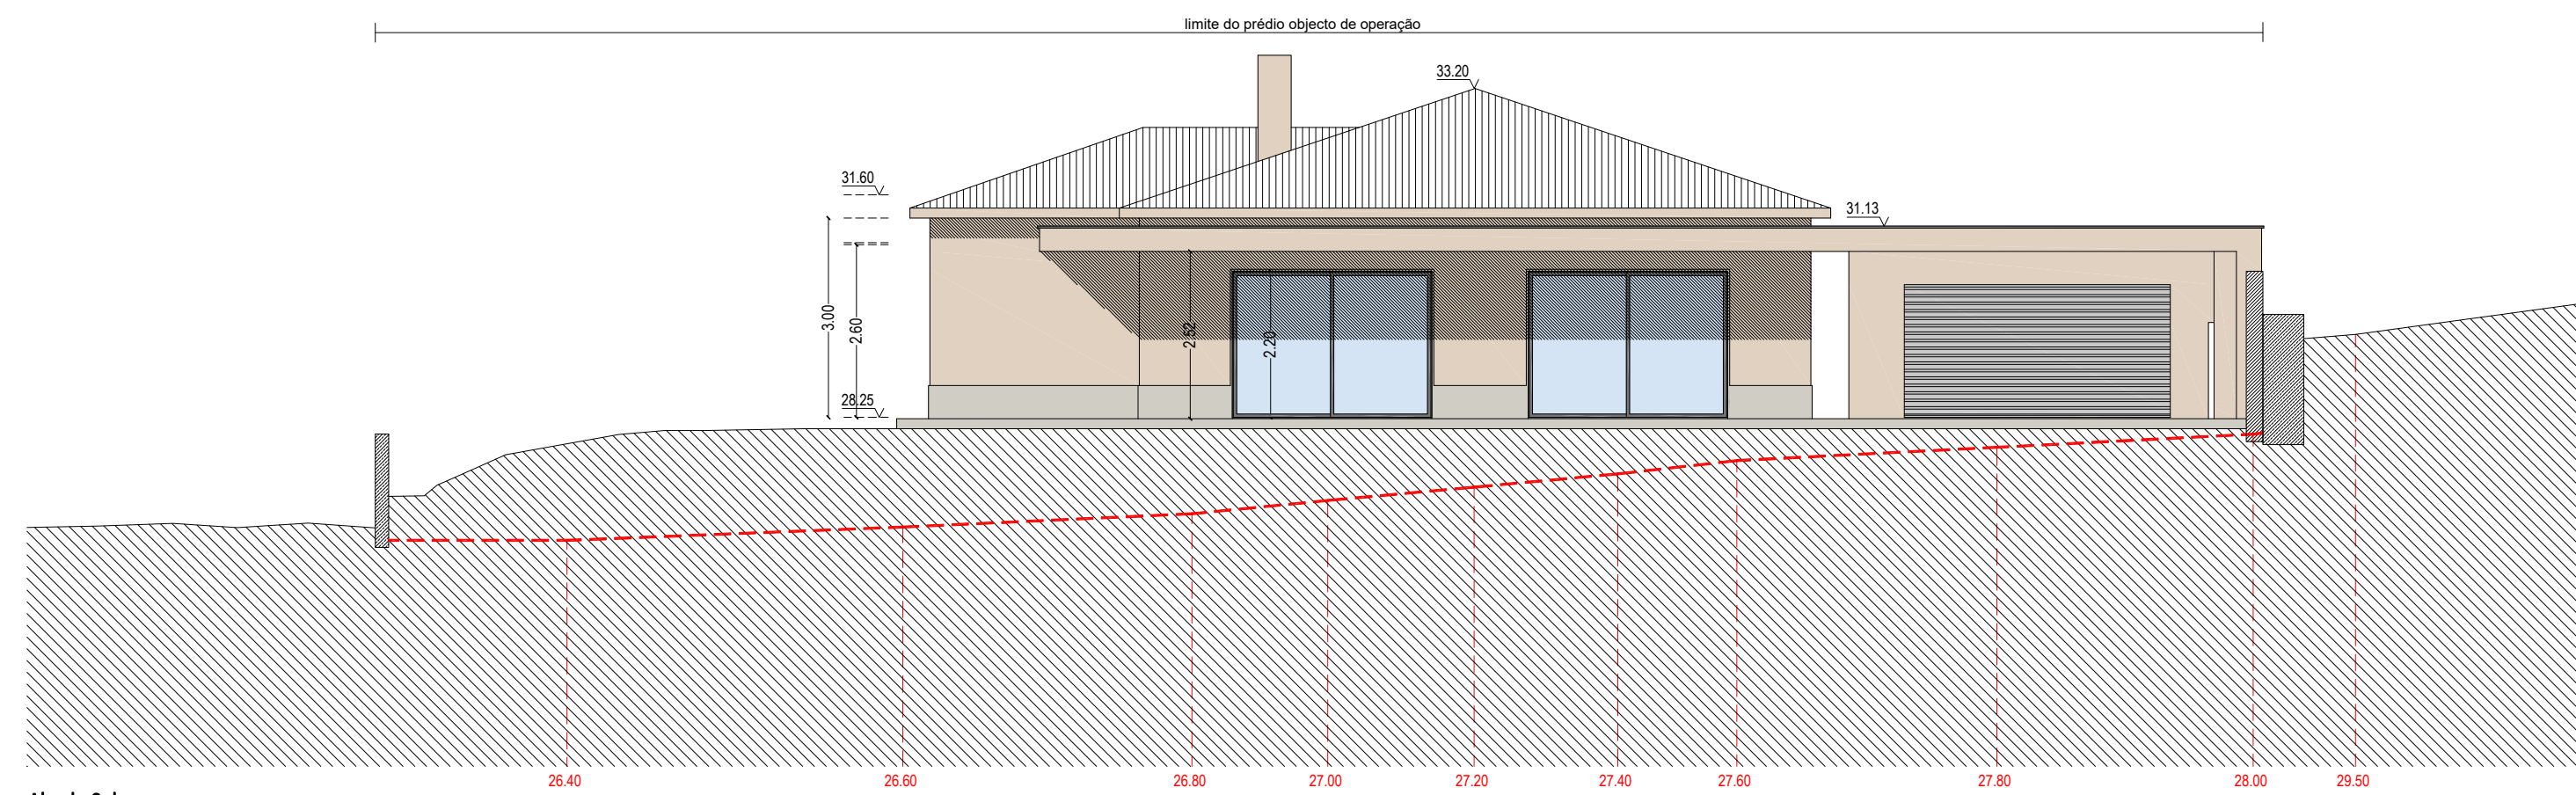


Alçado Sul

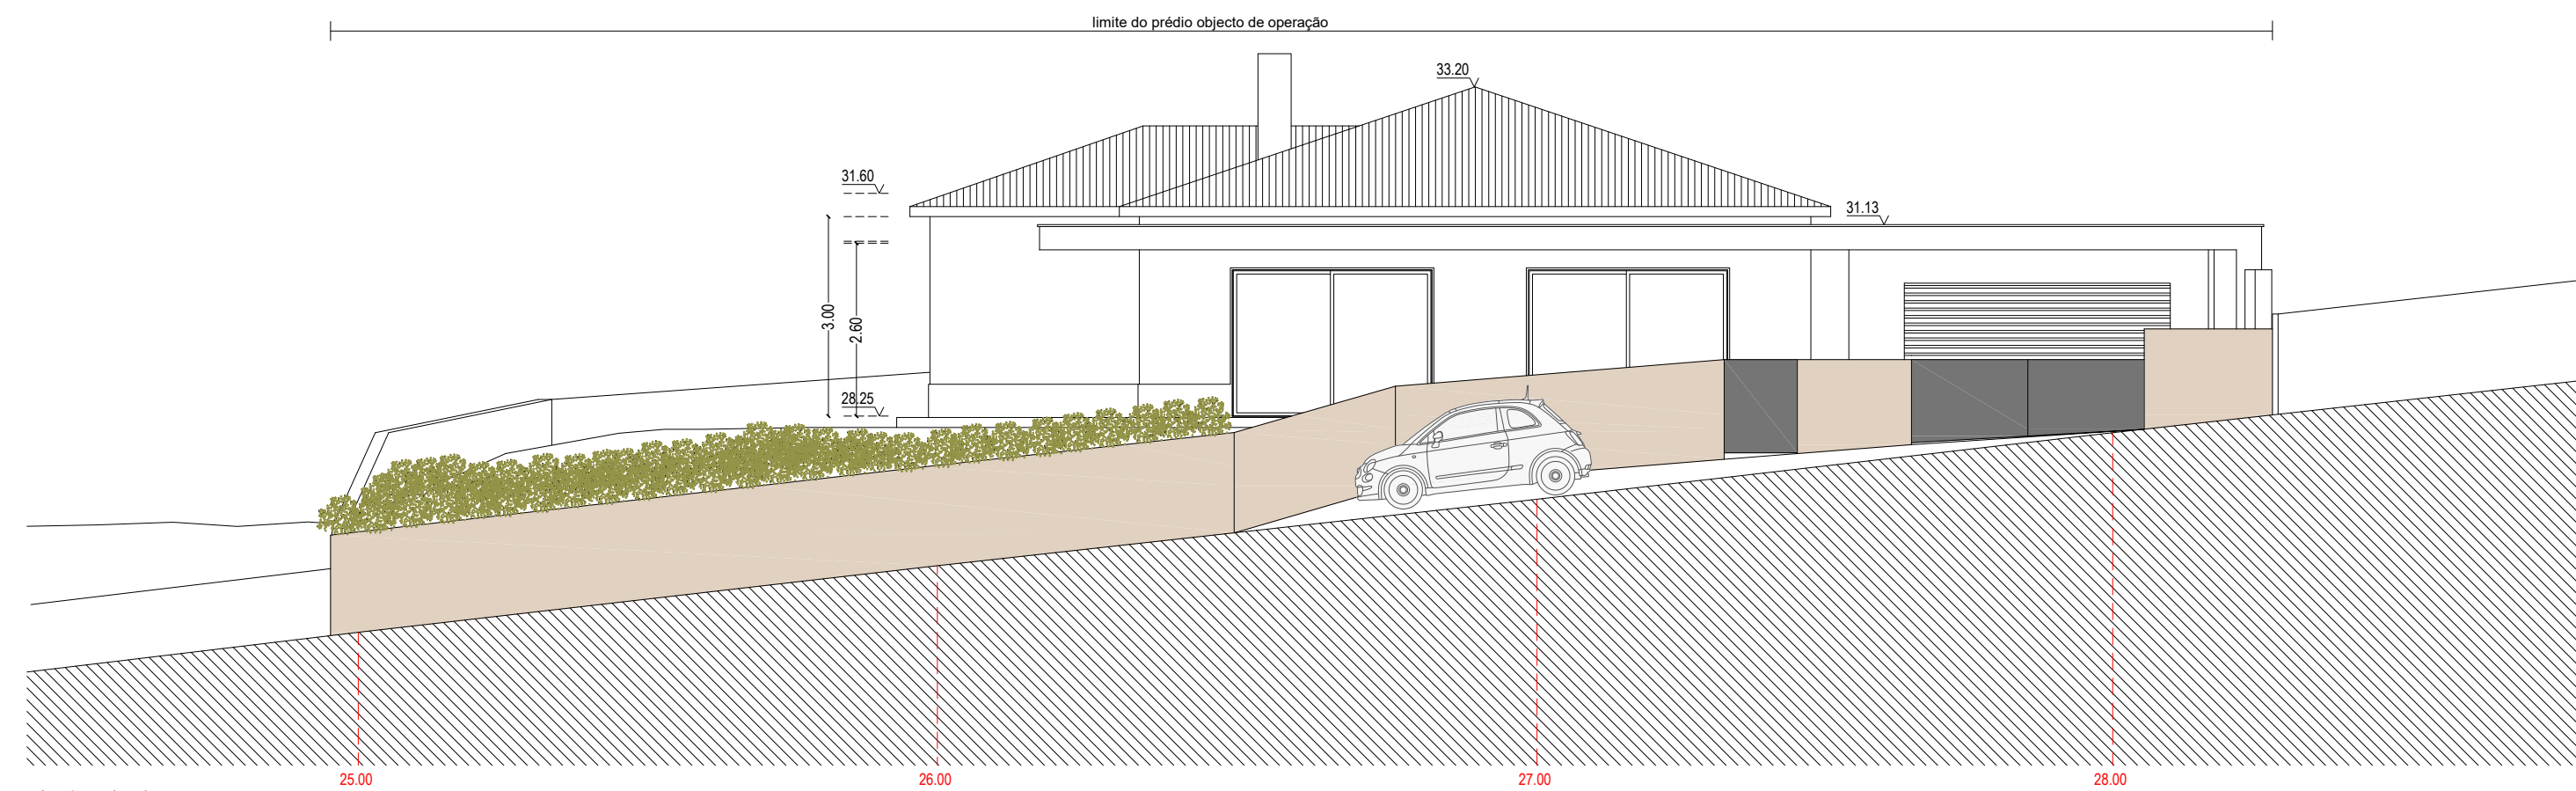


Alçado Sul pelo arruamento

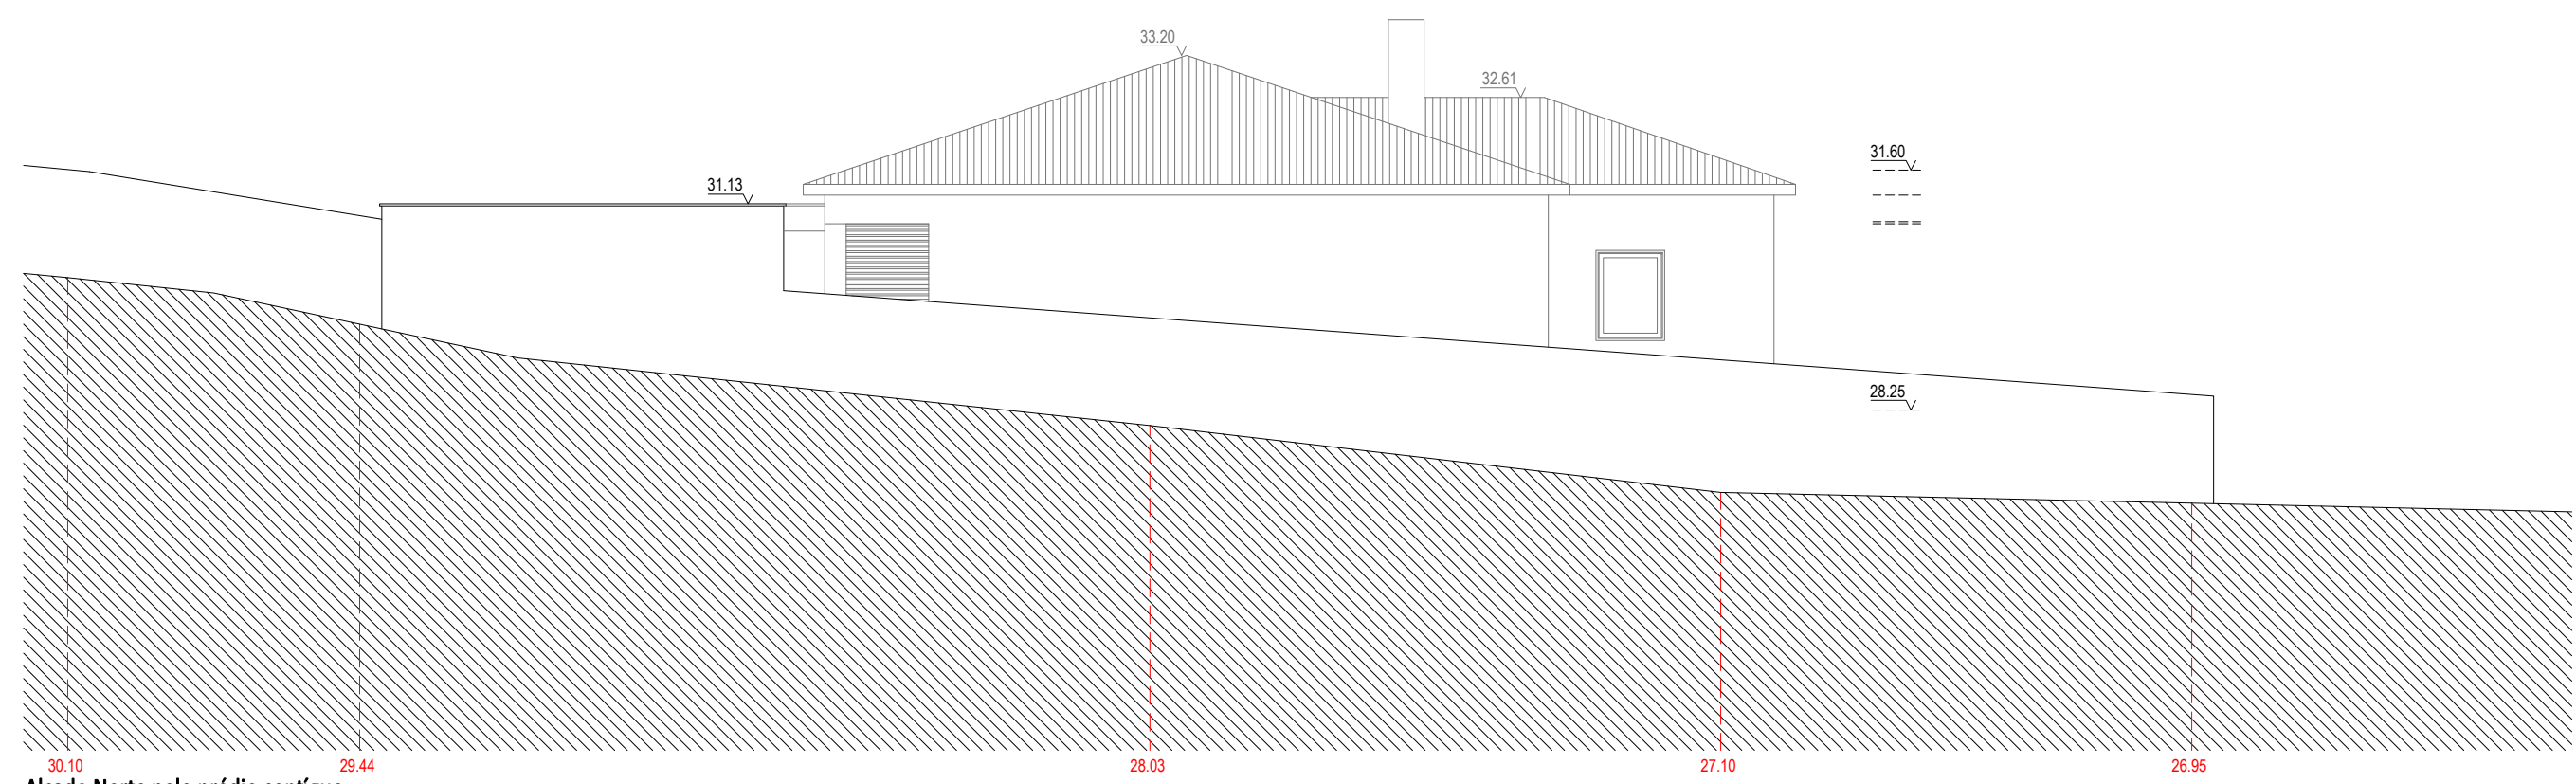


Alçado Norte pelo prédio contíguo

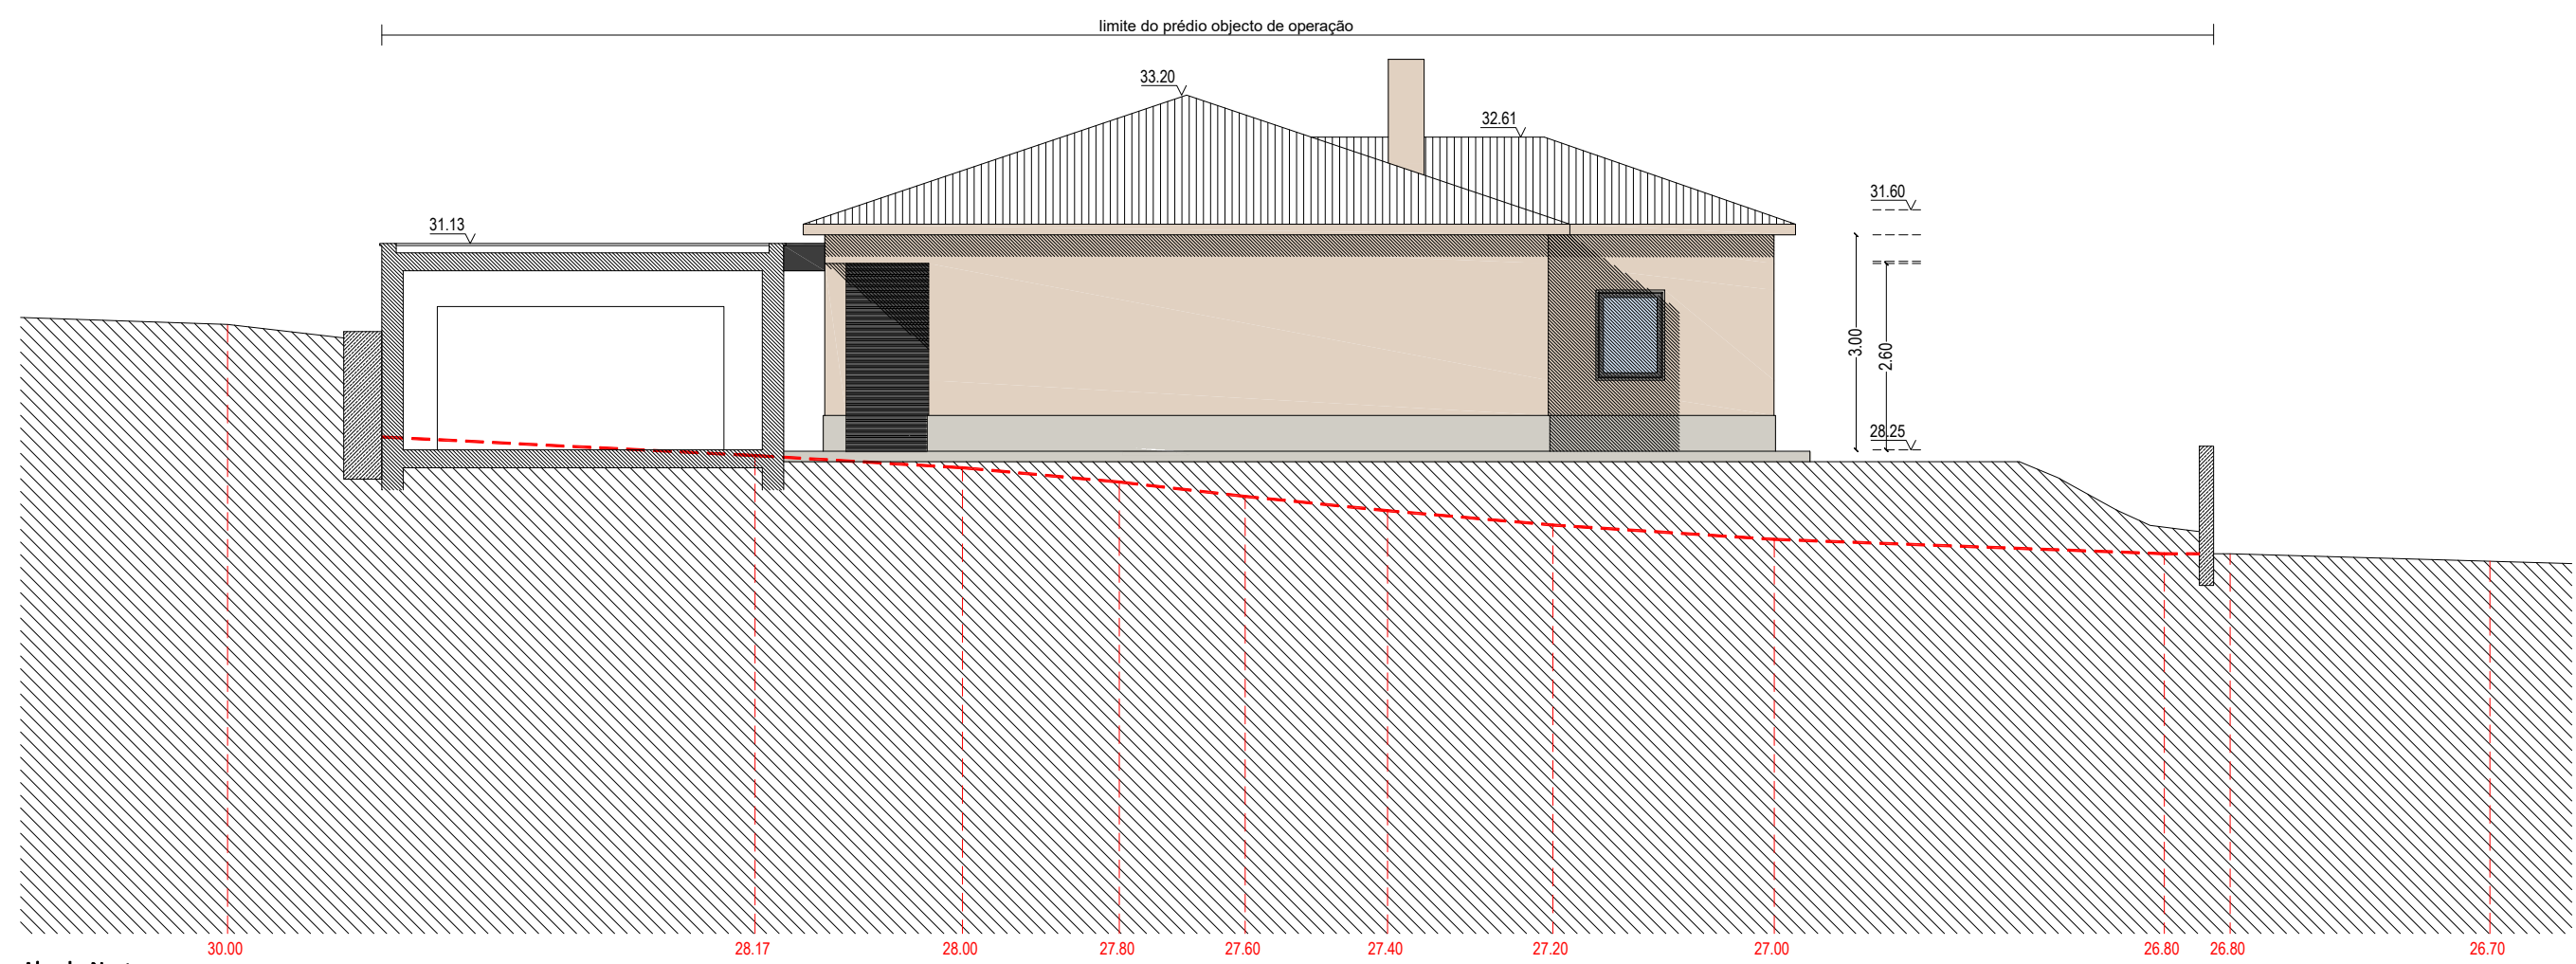


Alçado Norte

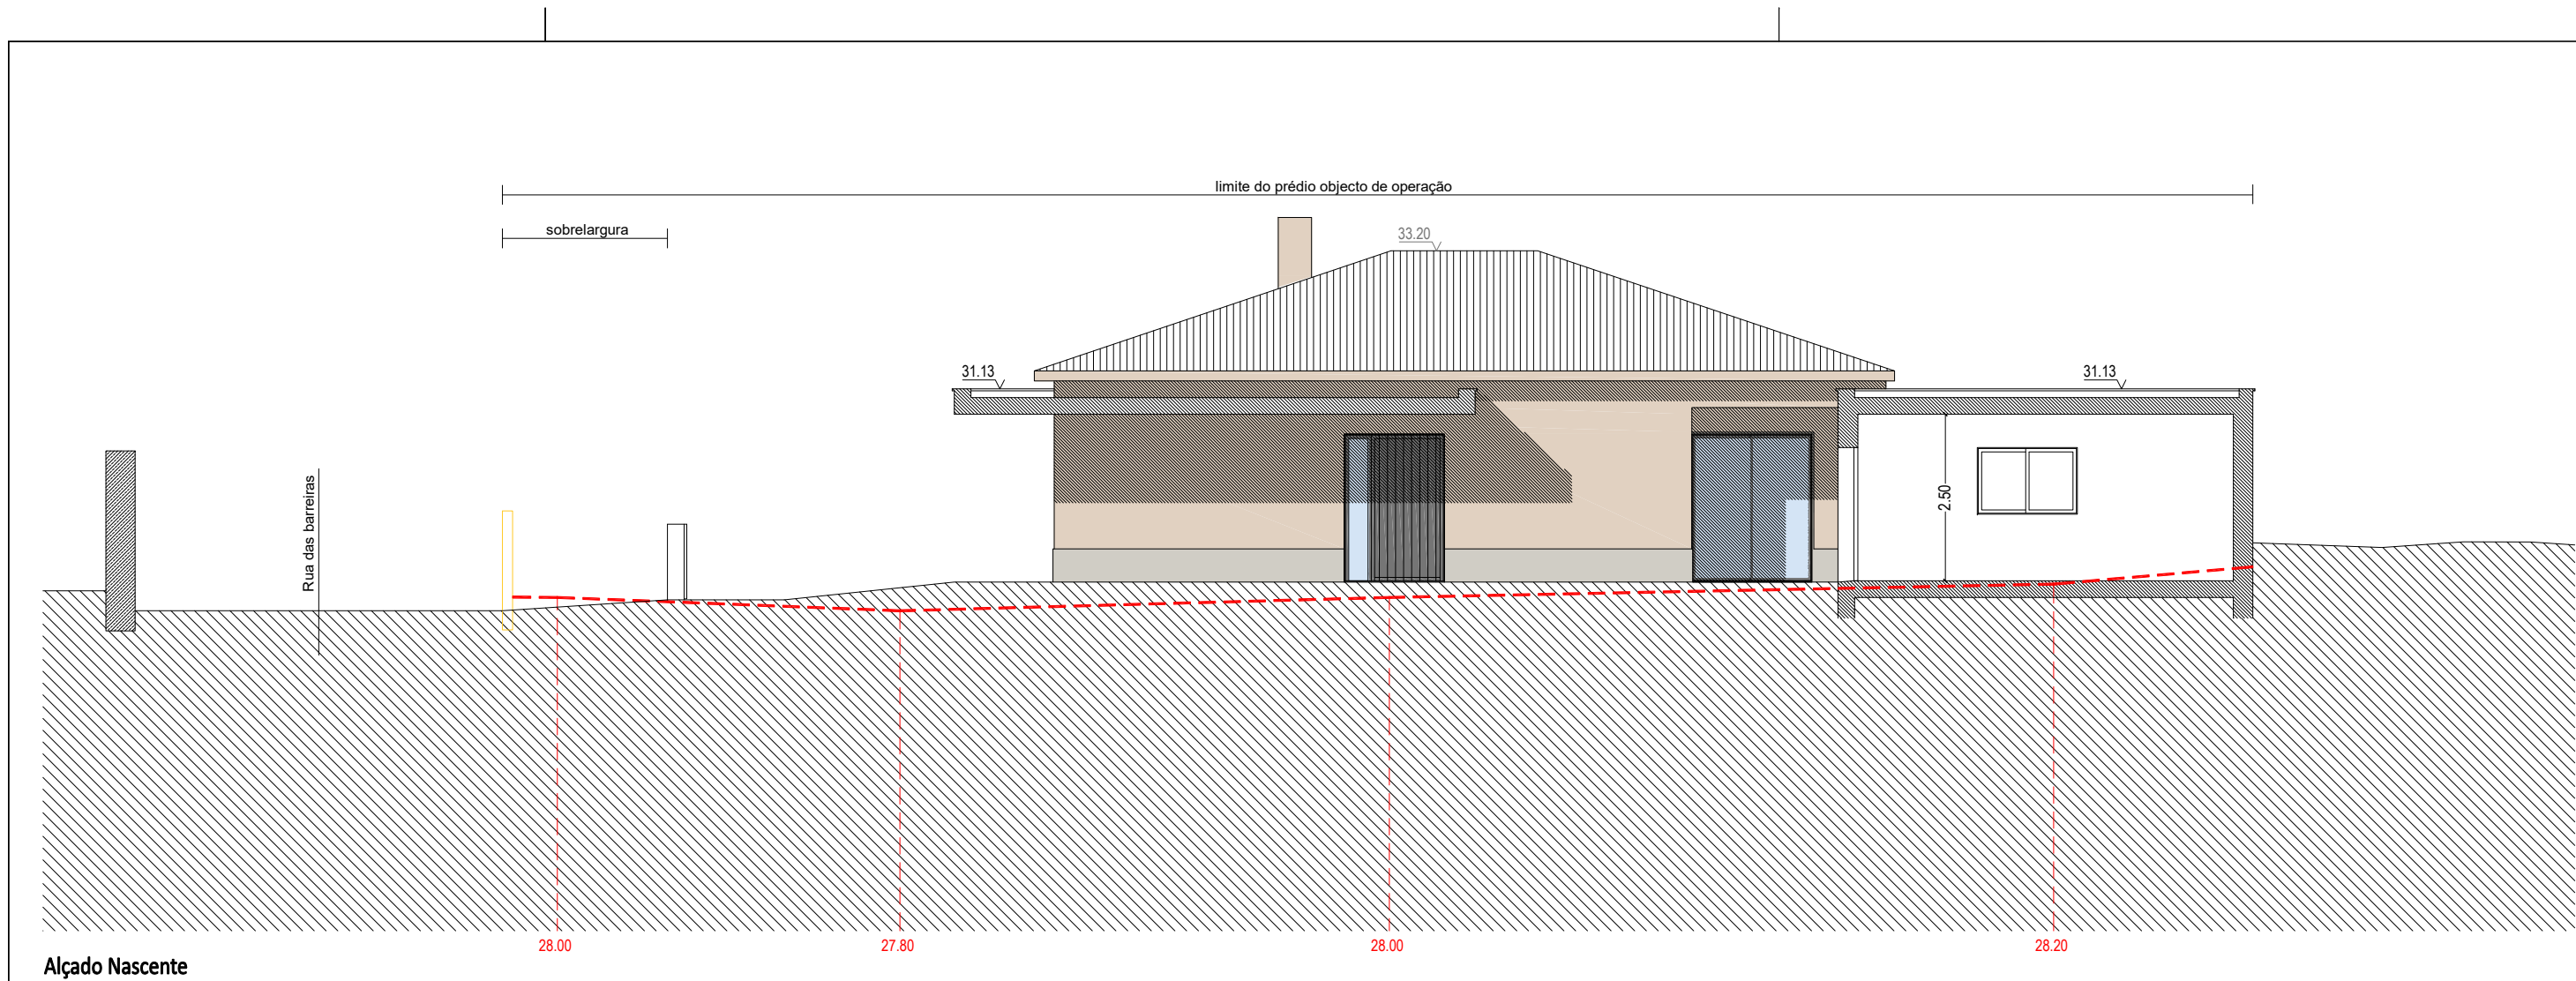


Alçado Nascente

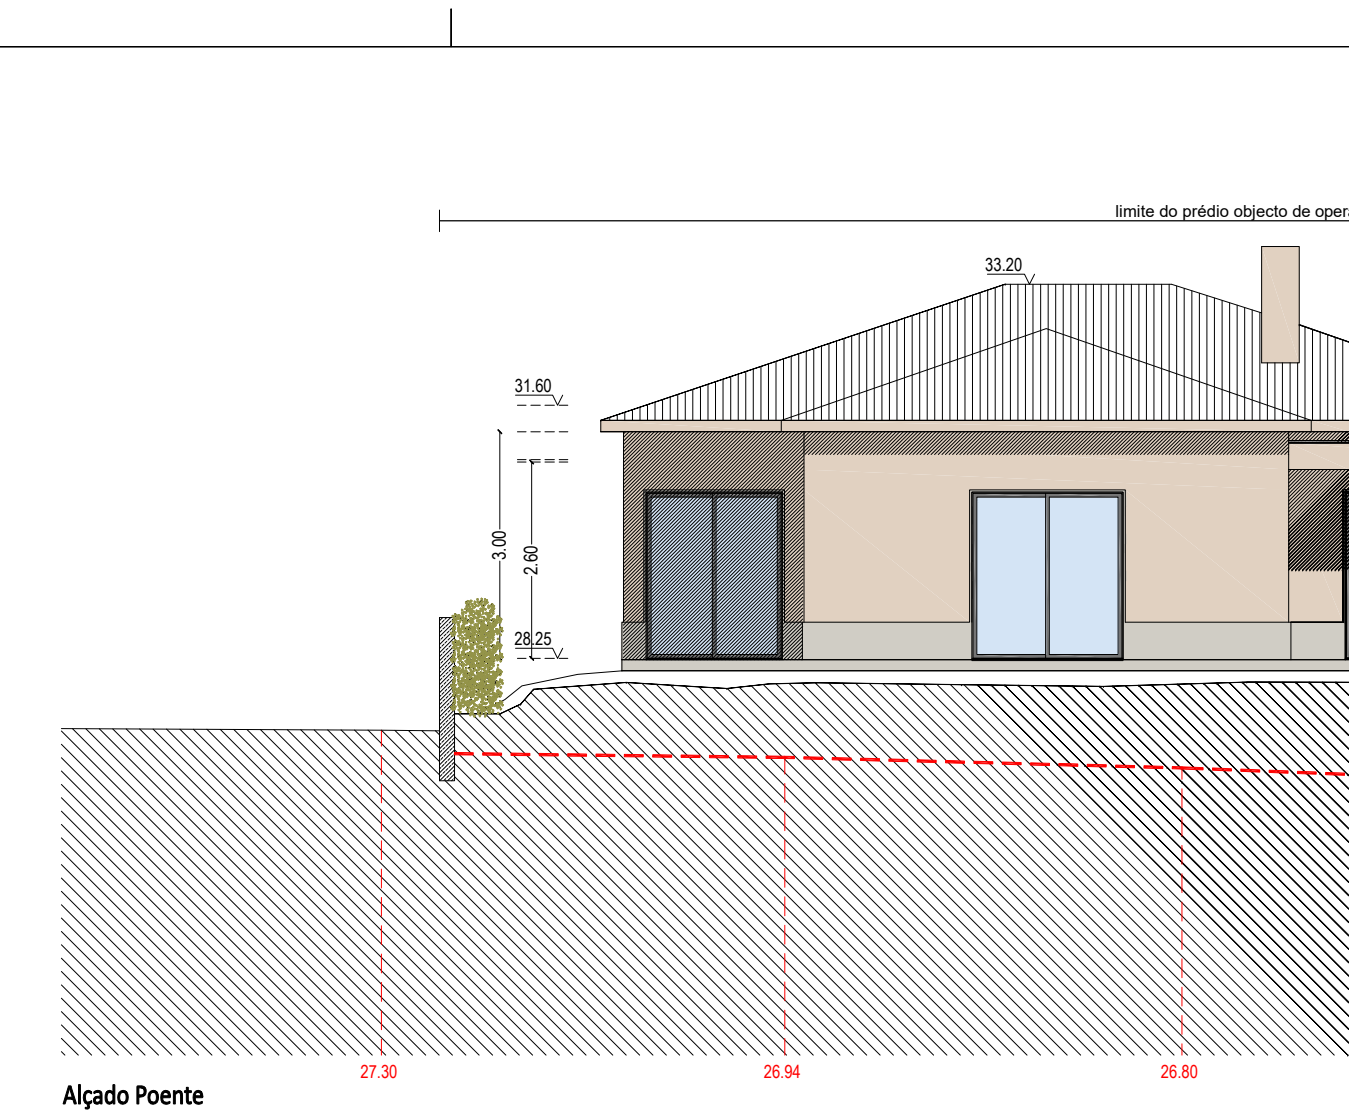


Alçado Poente

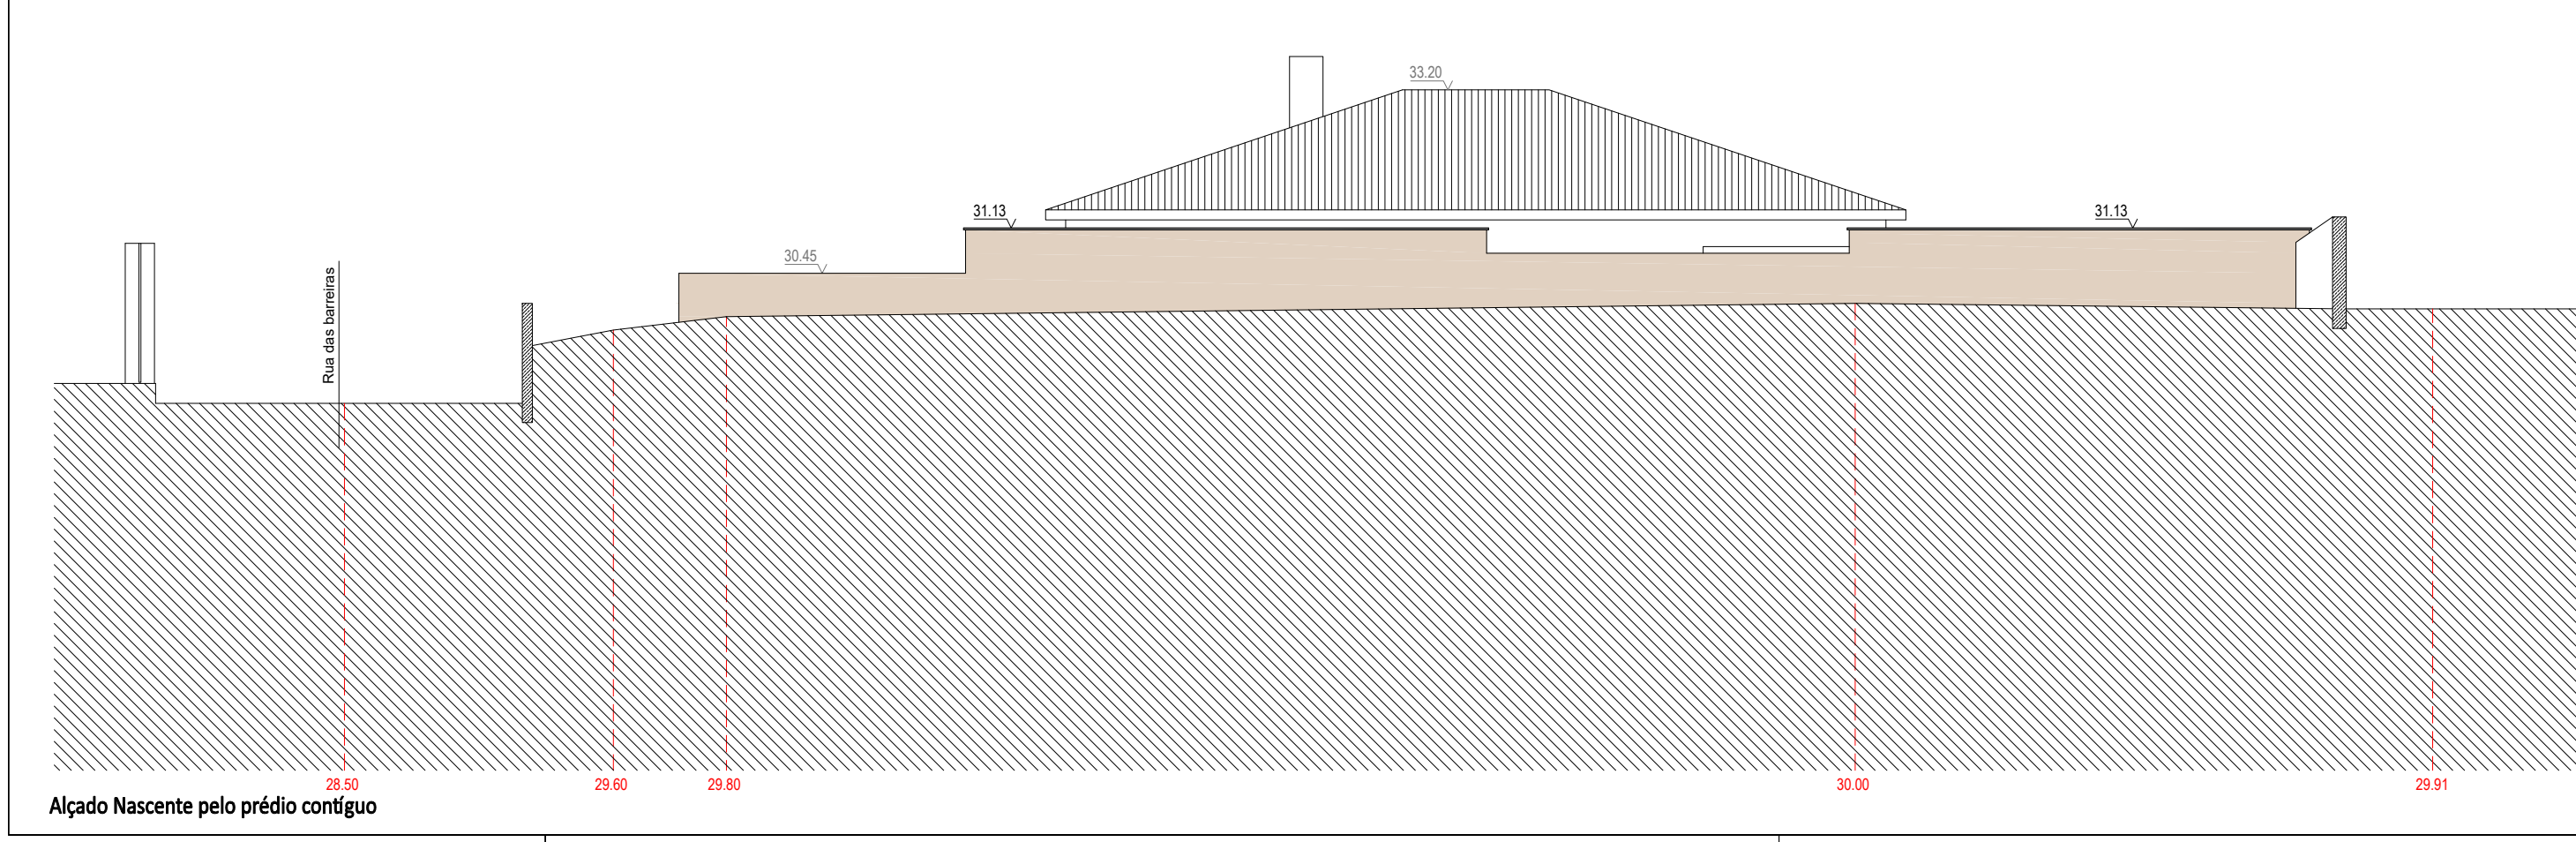


Alçado Nascente pelo prédio contíguo

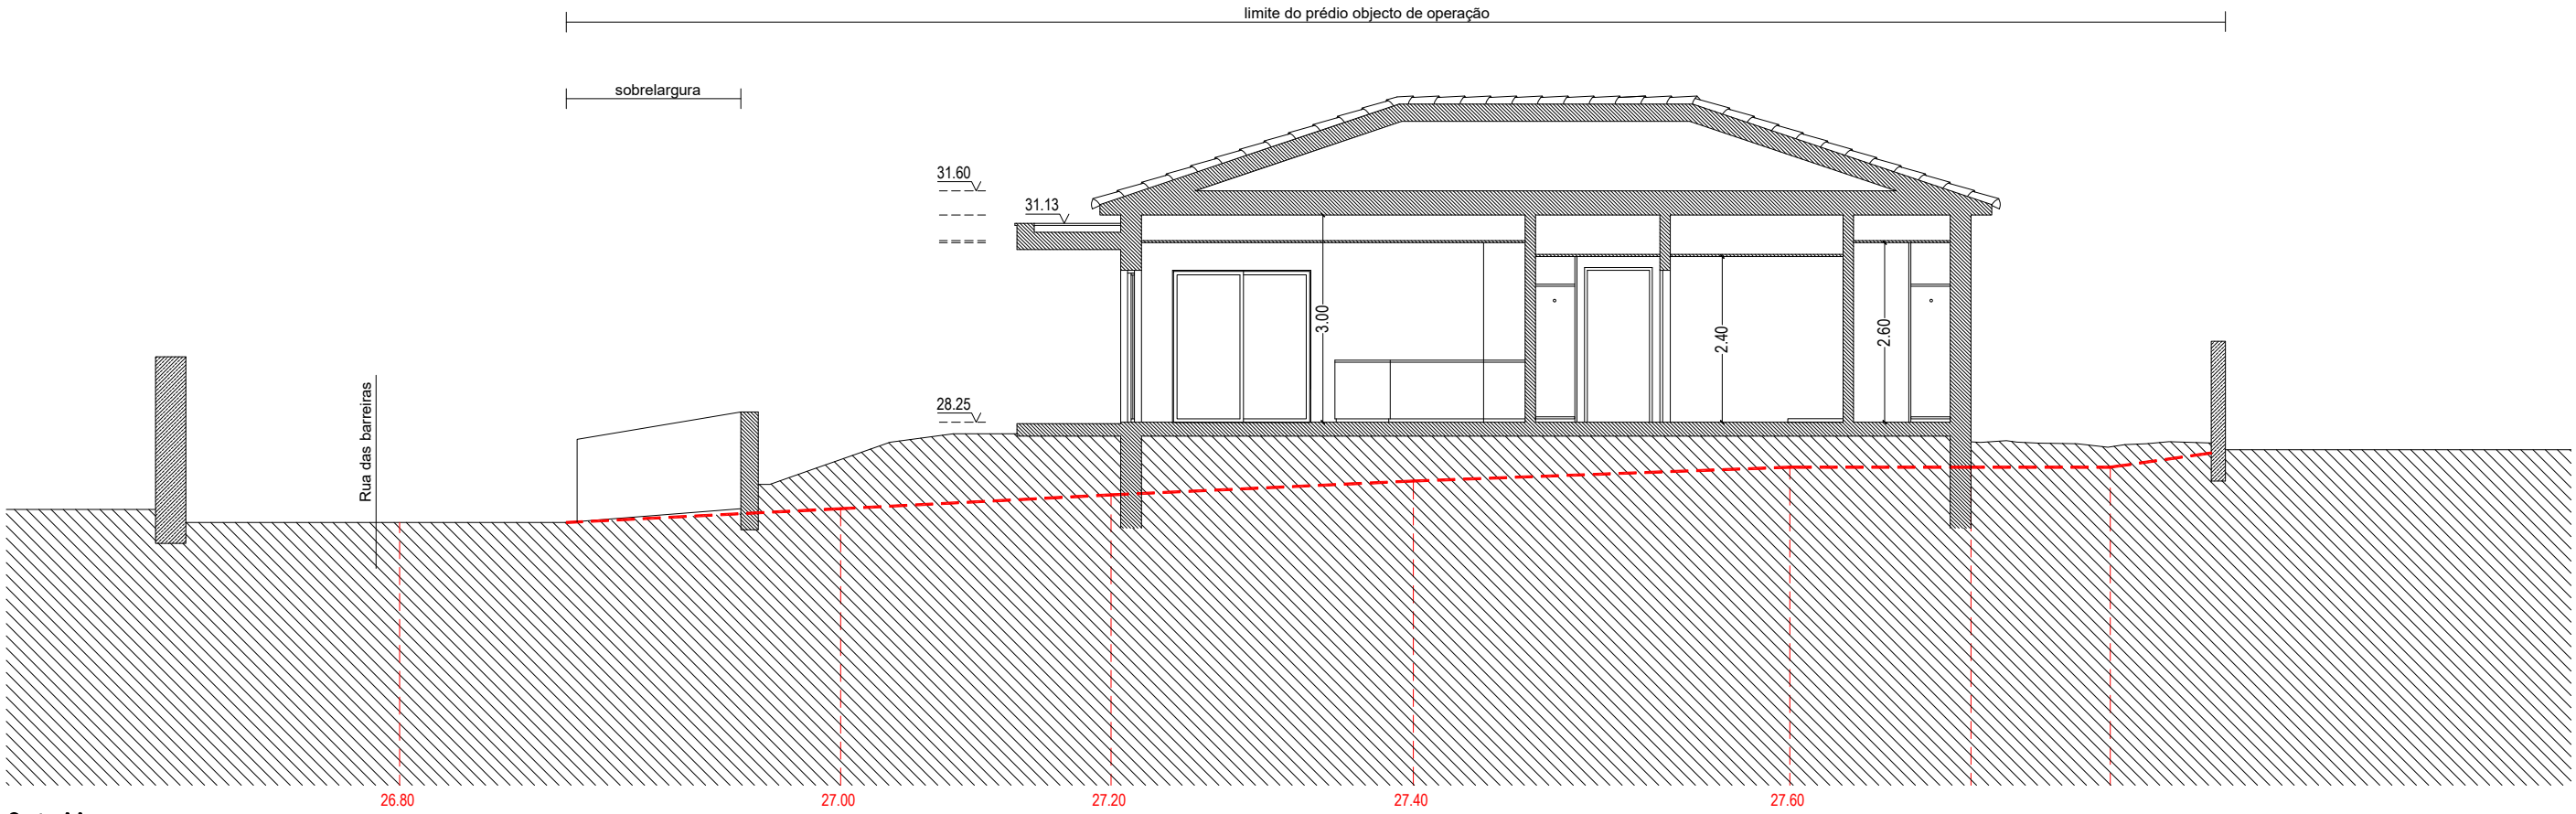



Corte AA

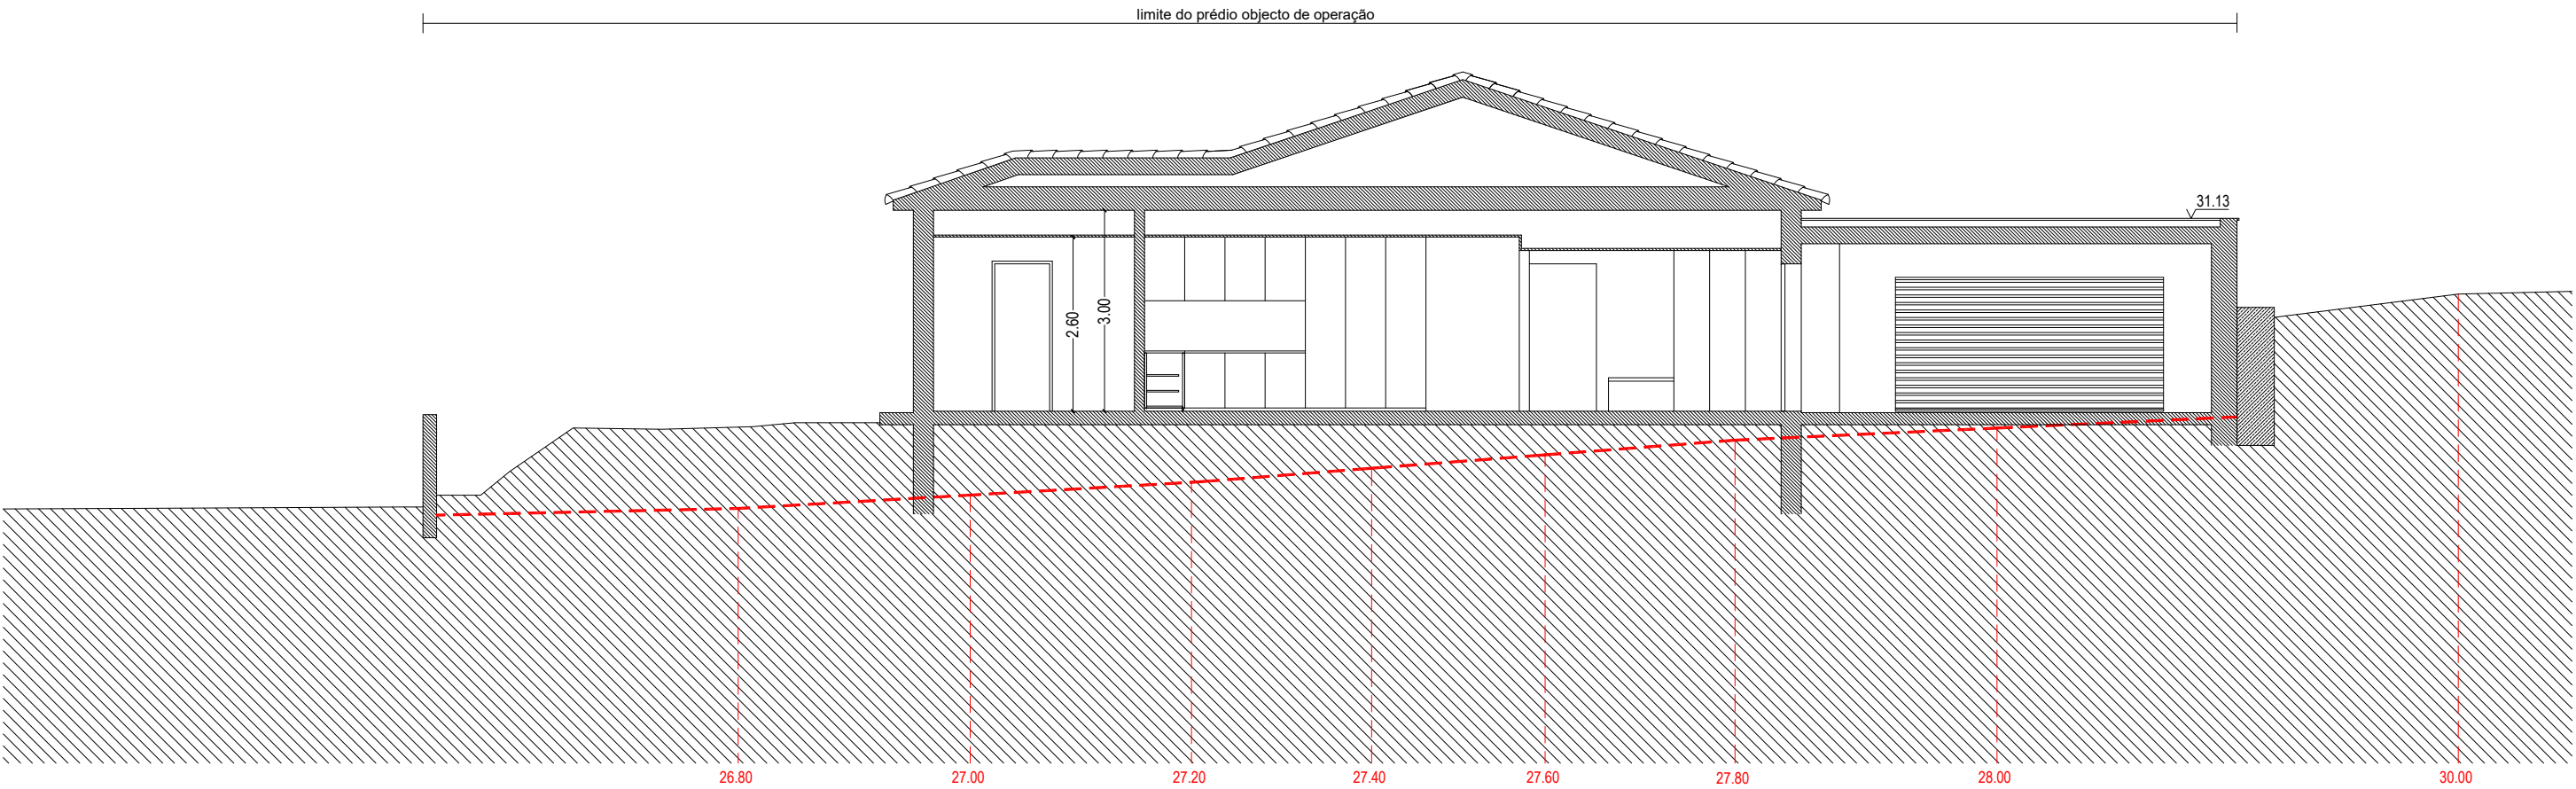


Corte BB

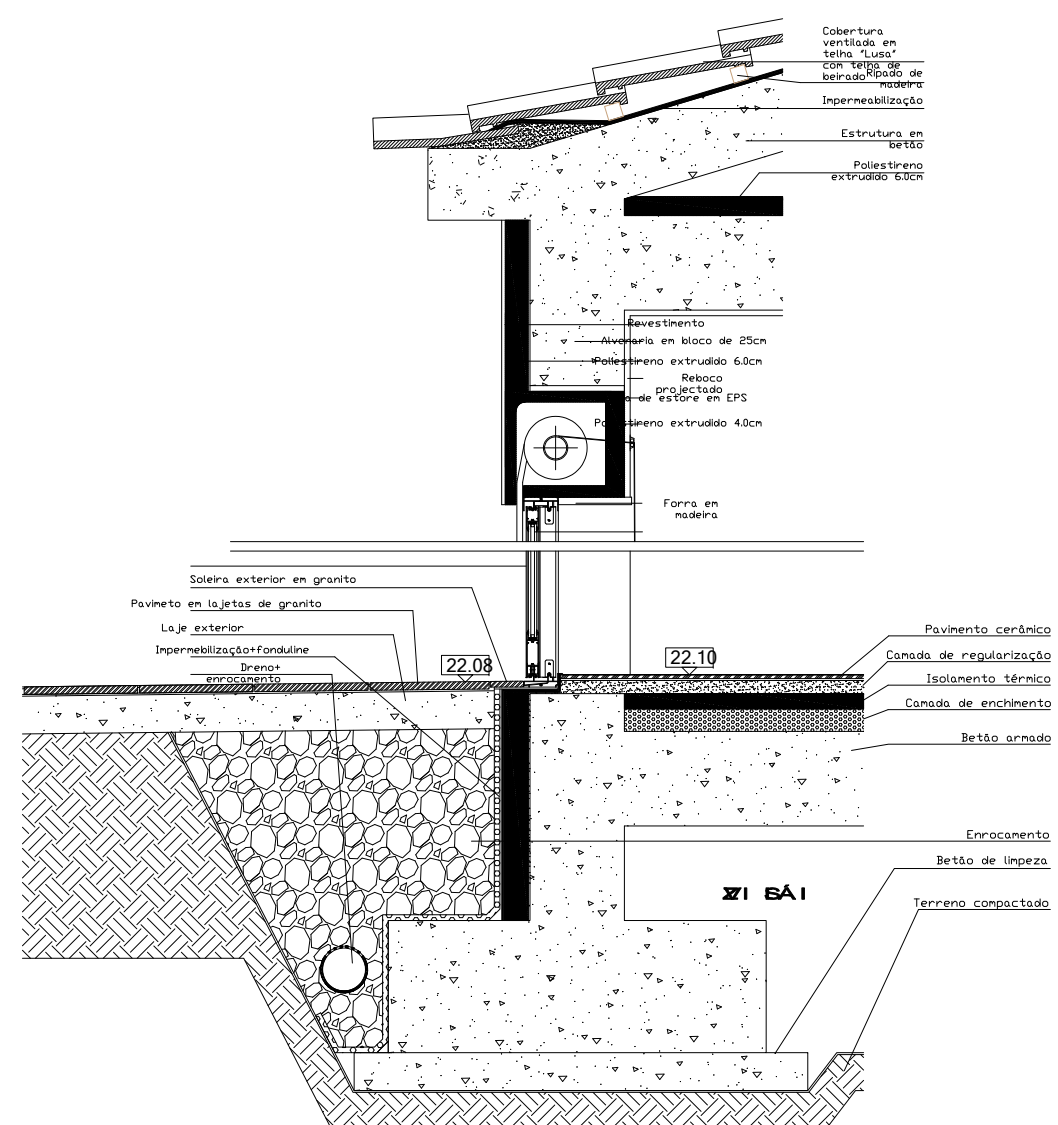




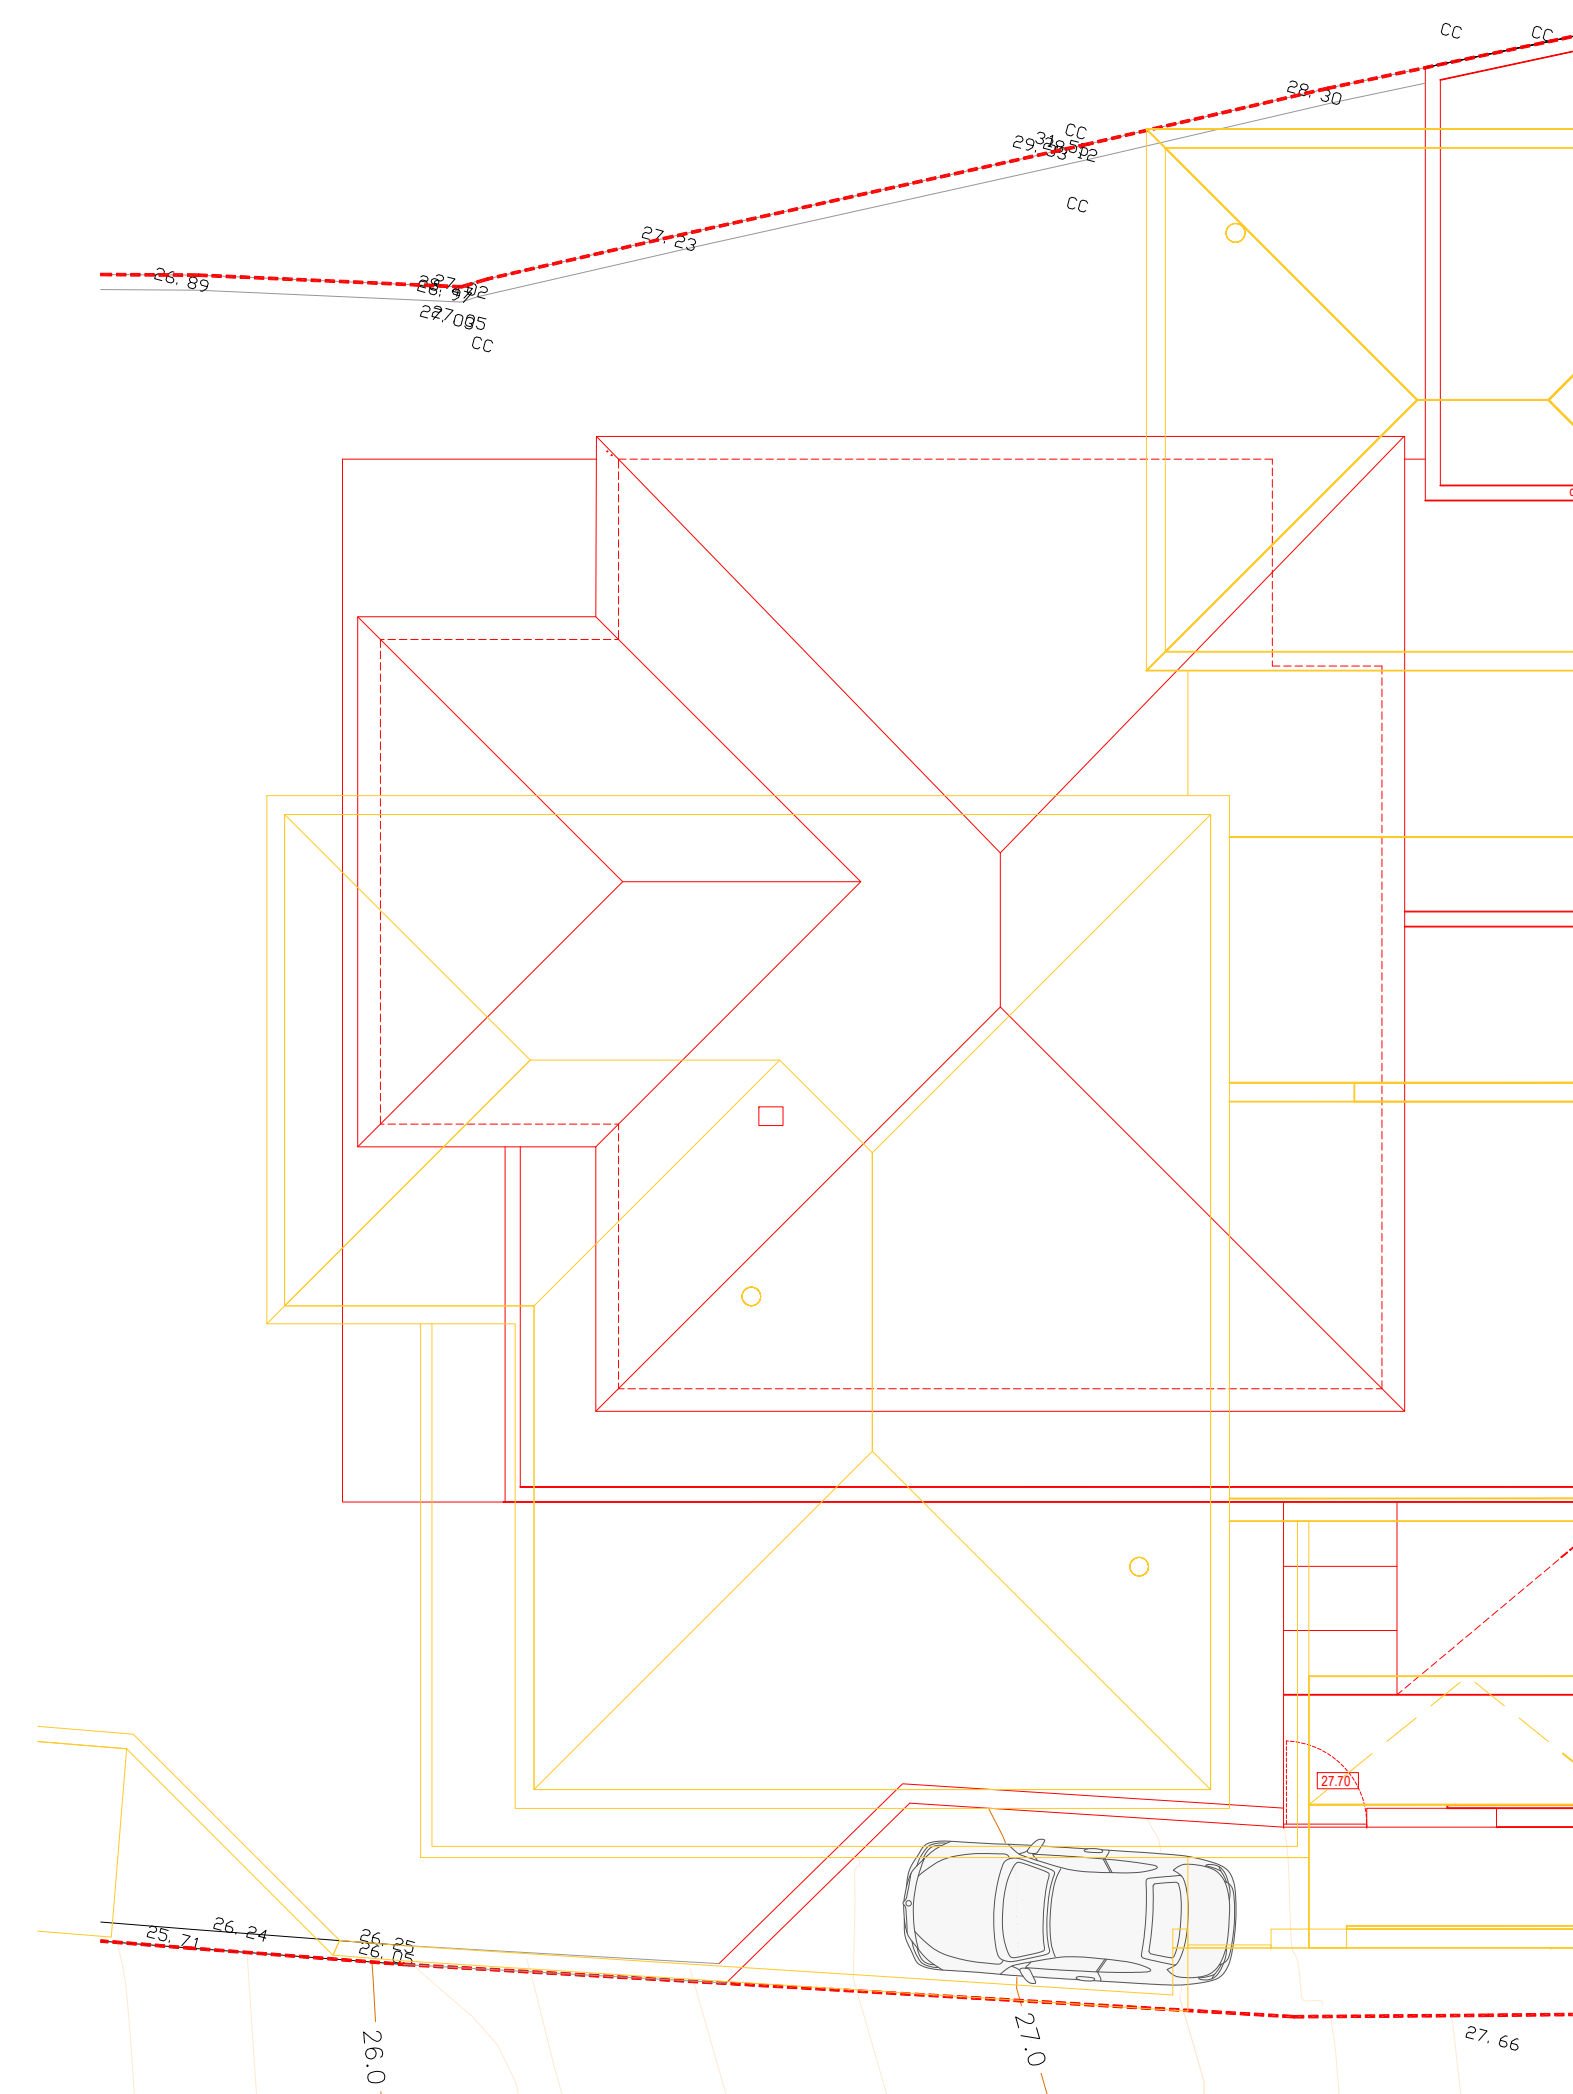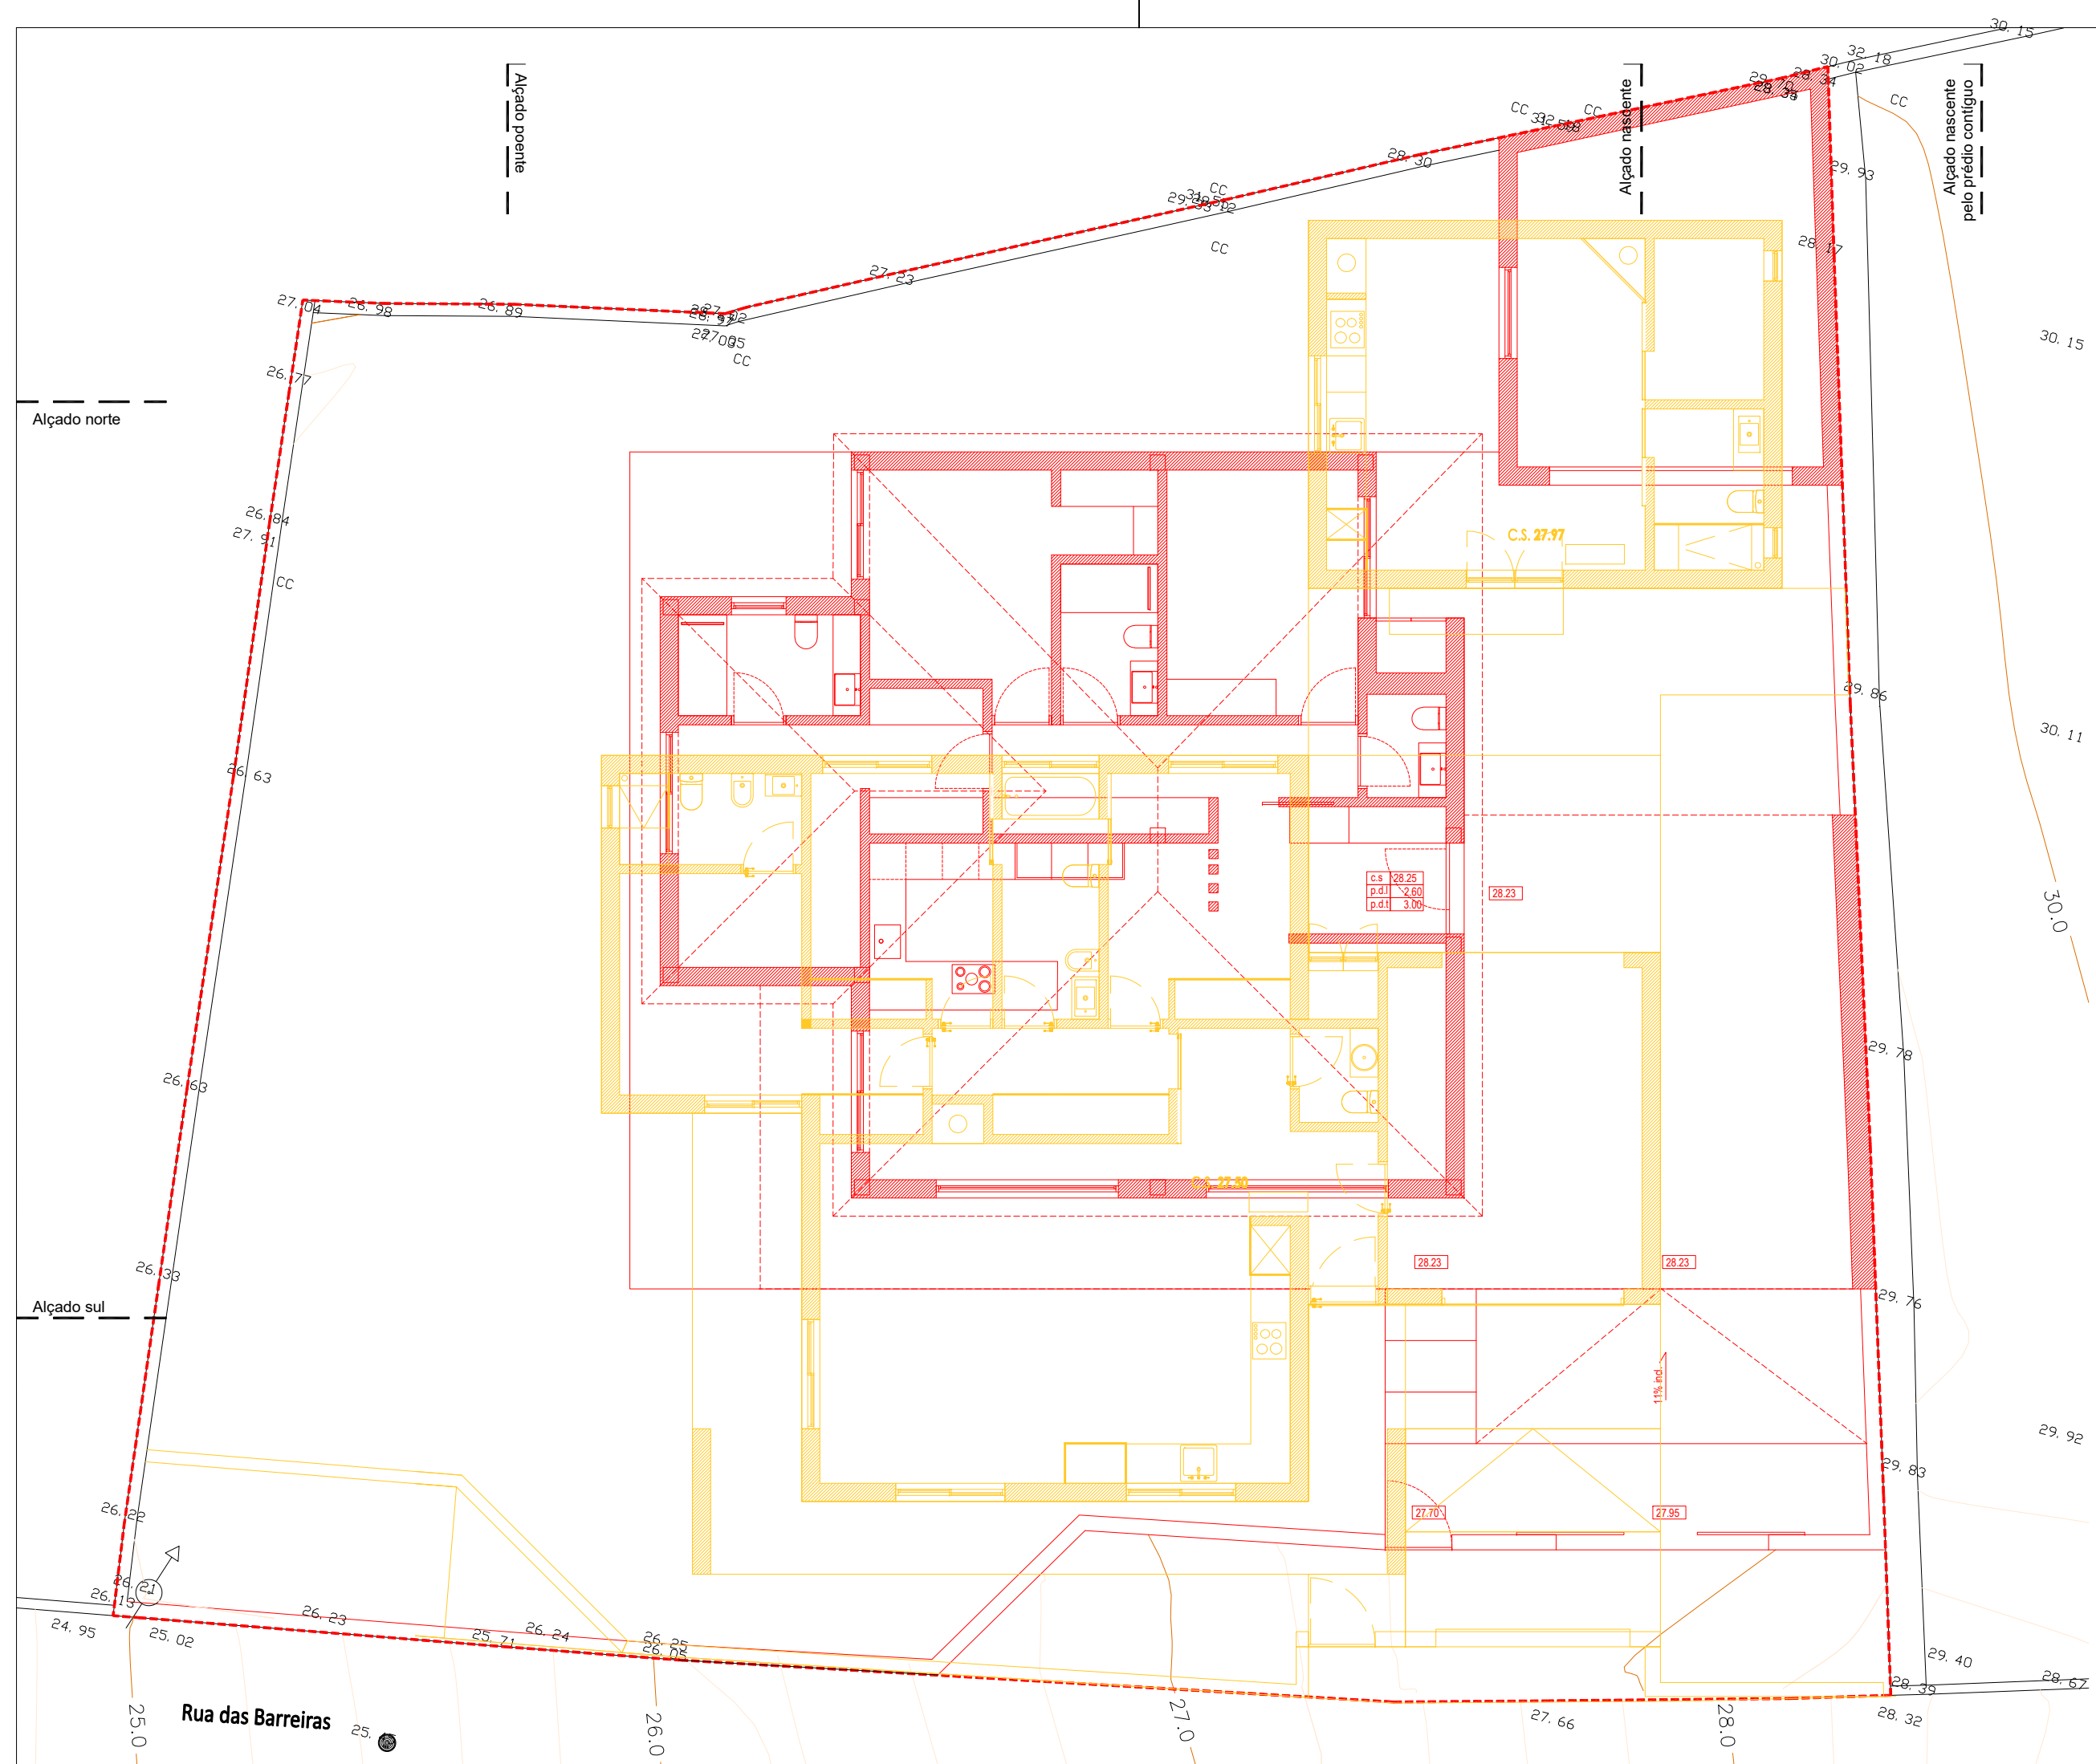


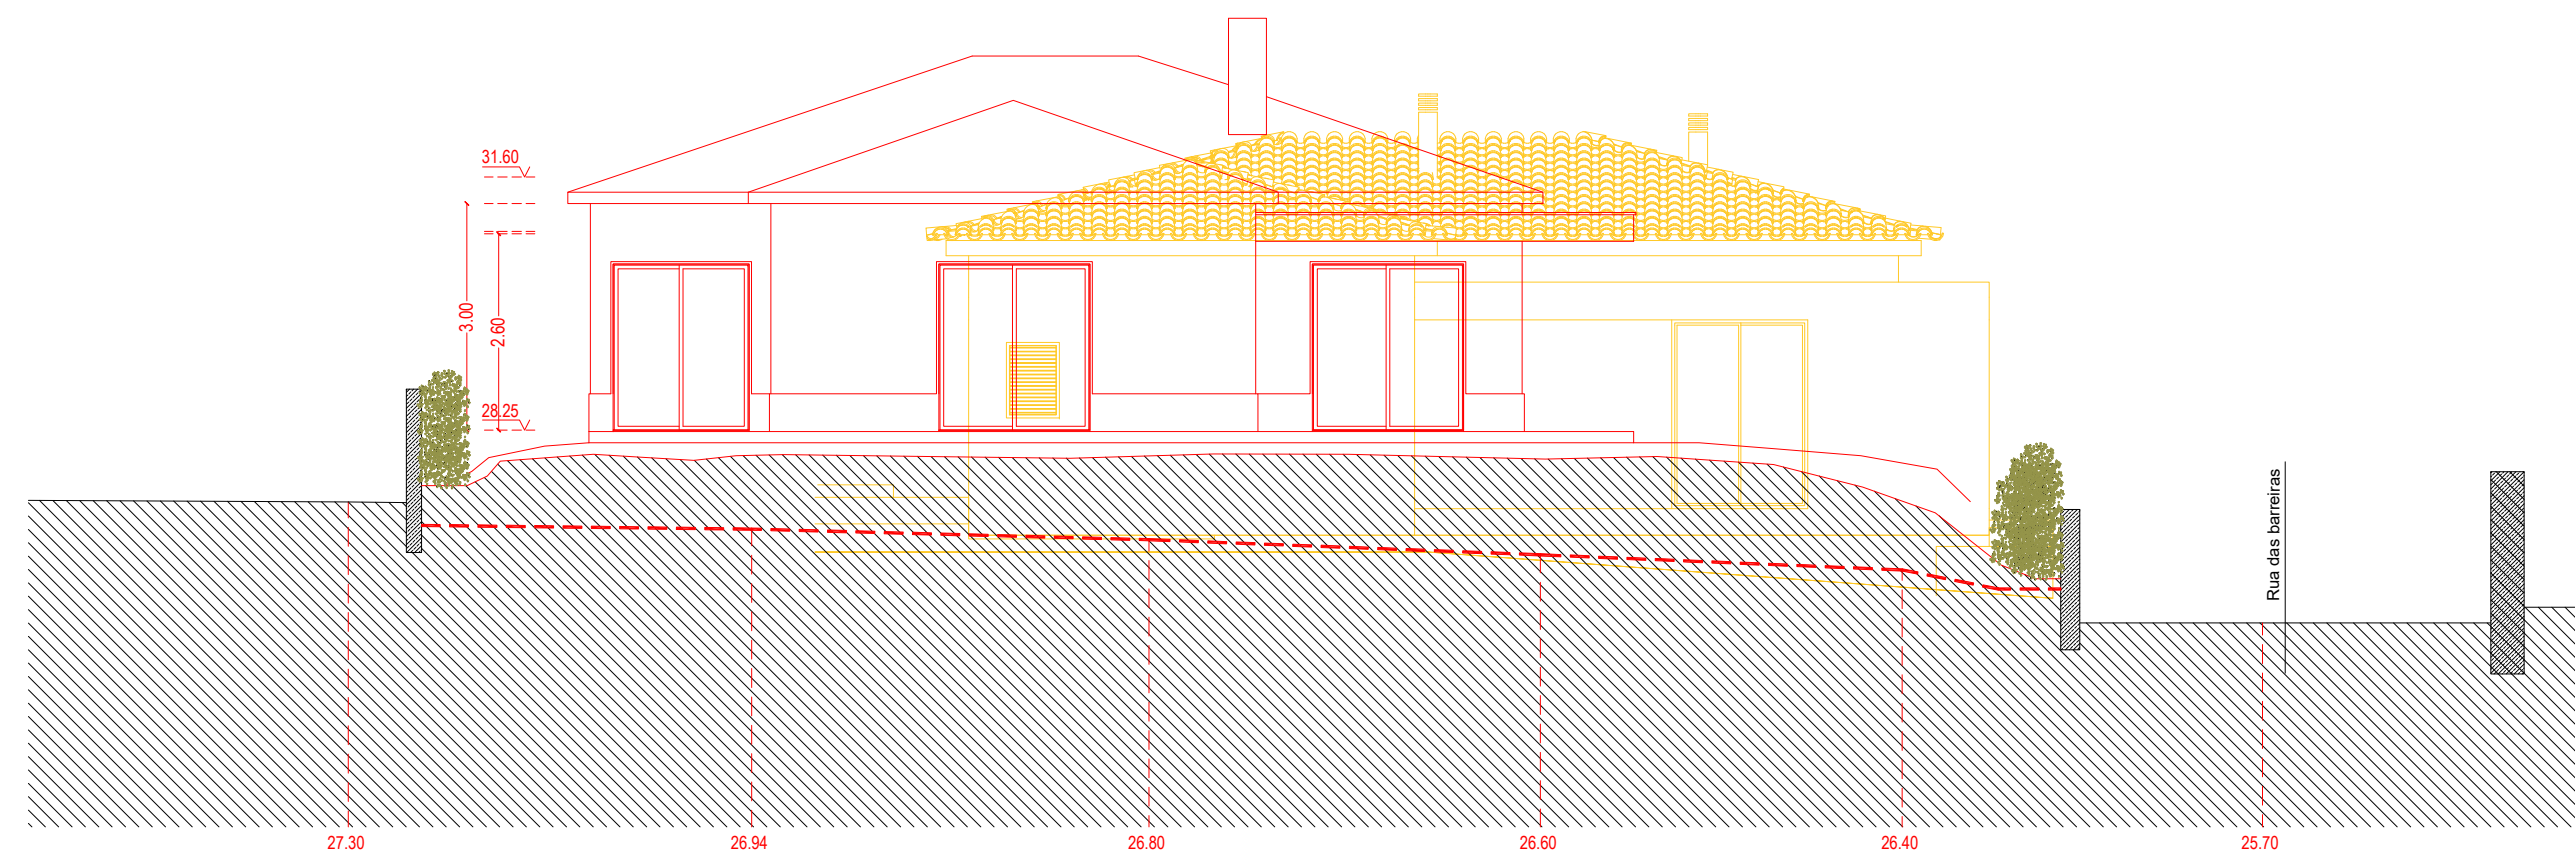


Alçado Poente

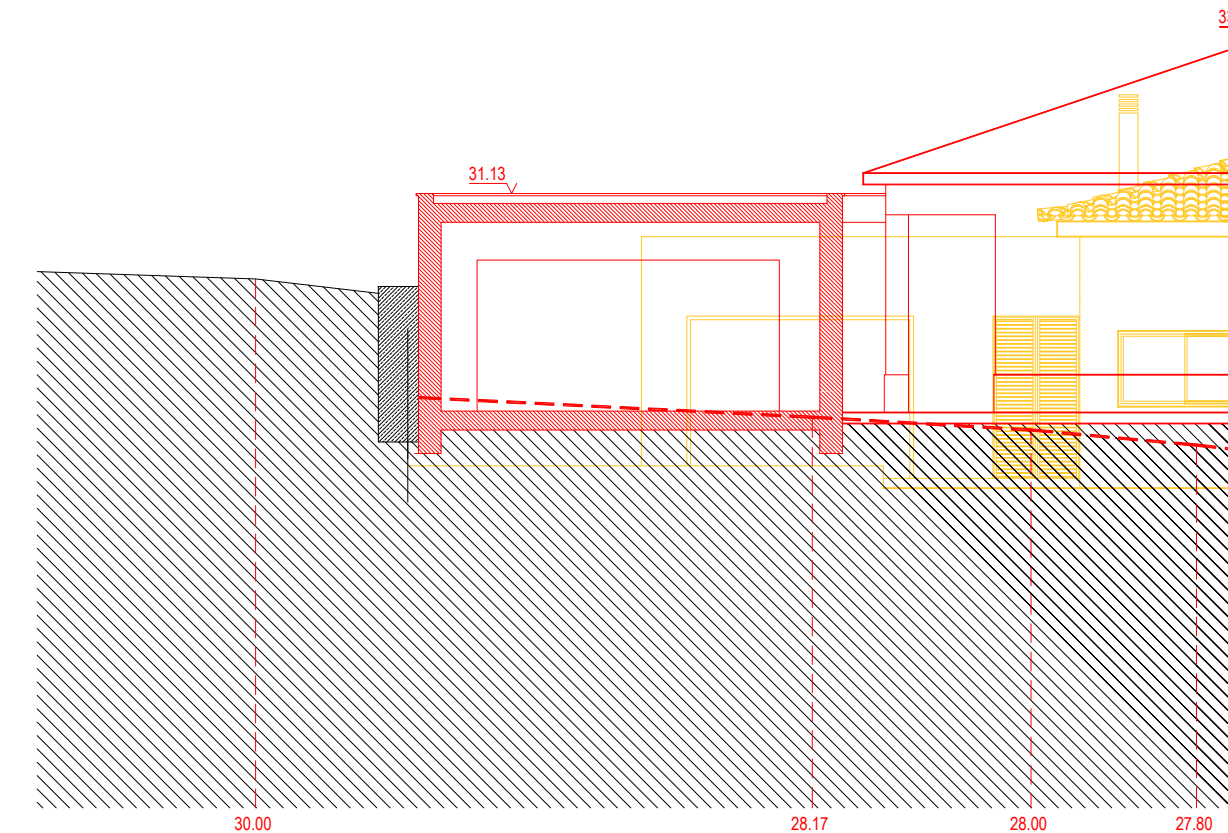

Alçado Norte

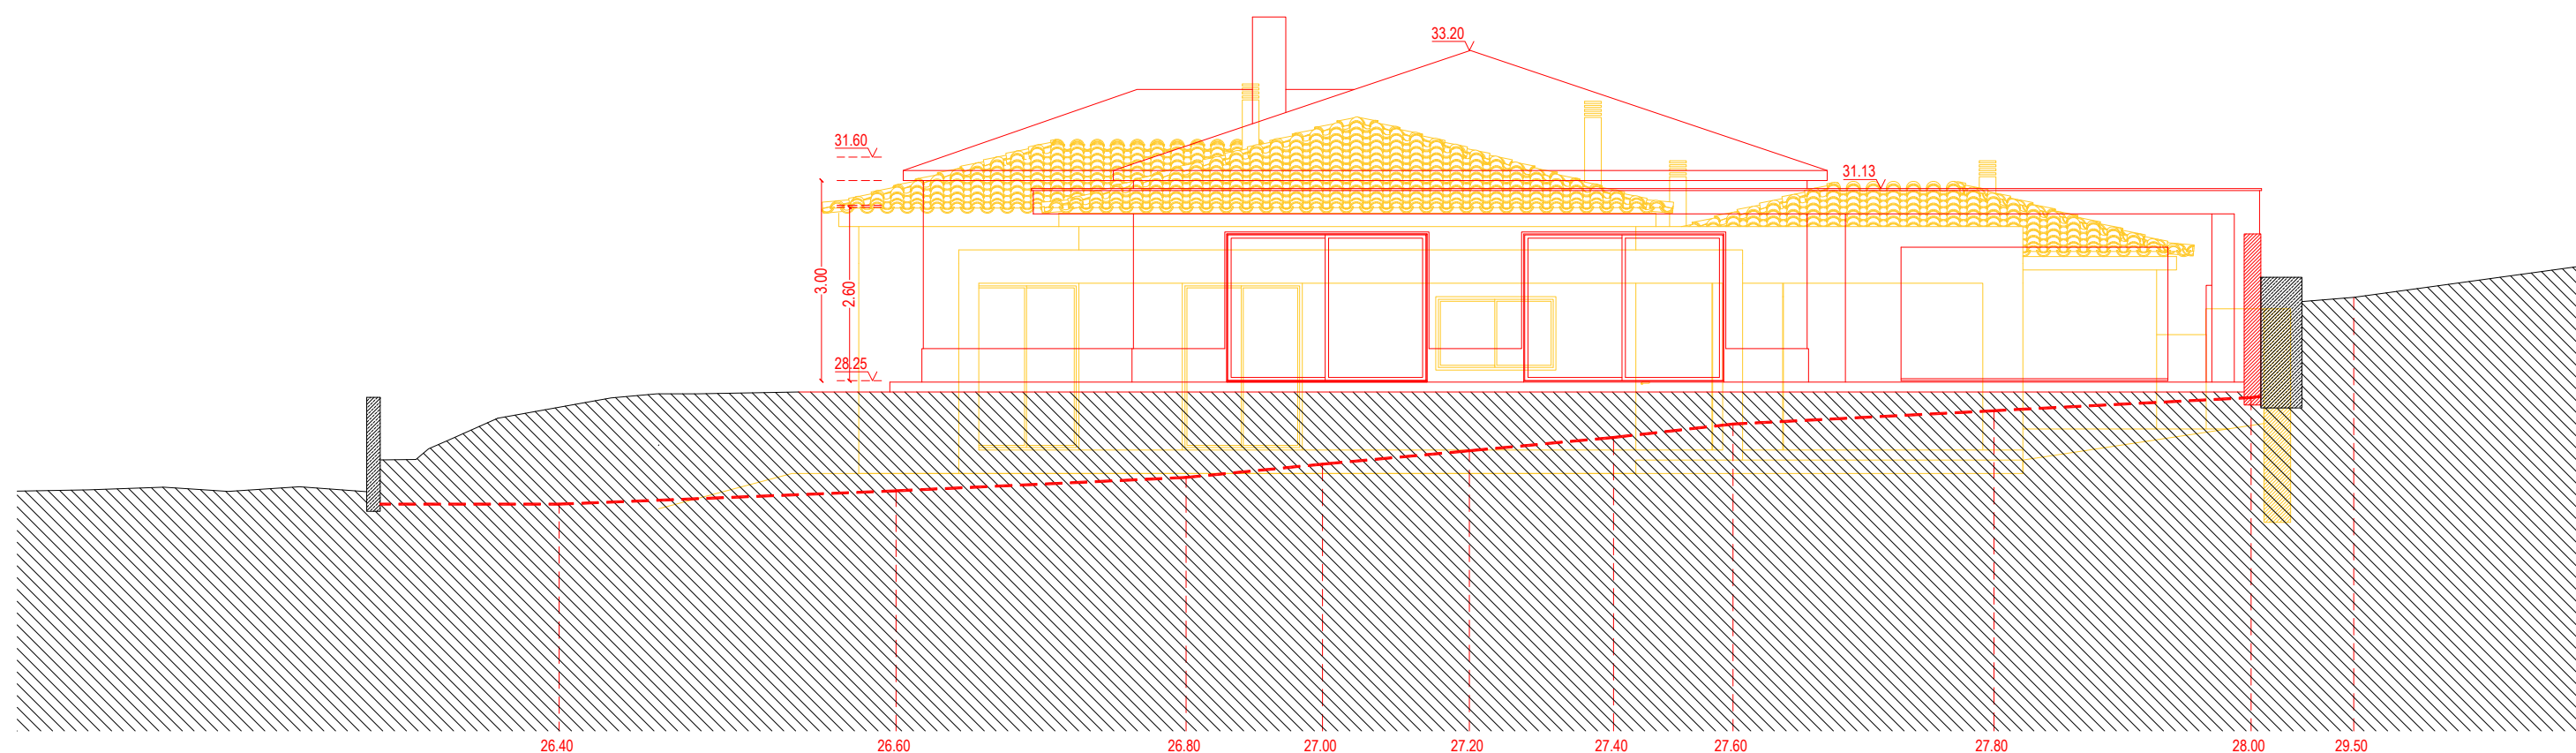

Alçado Sul

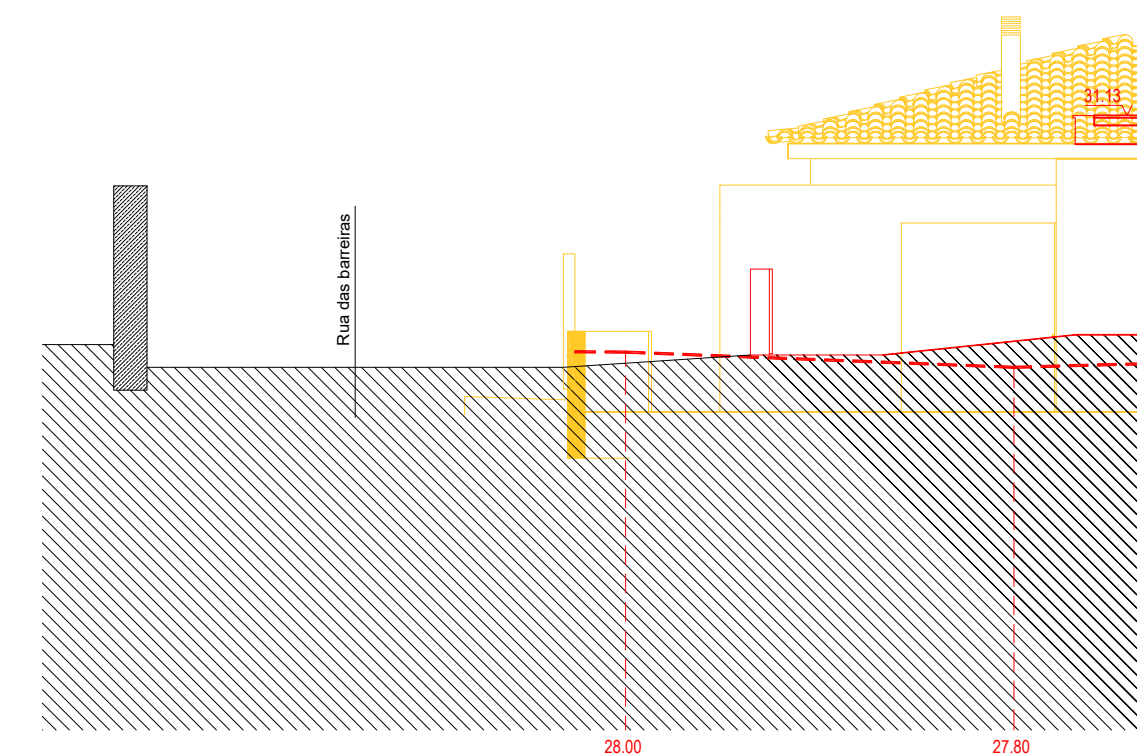

Alçado Nascente

Layers:	Côr	Espessura
Nome:	10	0,05
Acessibilidades	11	0,05
Envolvente	8	0,05
Folha_legenda	10	0,05
Limite da propriedade	1	0,20
Corte	30	0,05
Cotagem	200	0,05
Cotas	252	0.05
Estereotomia	9	0,05
Estrutura	9	0,05
Legenda	200	0,05
Levantamento	10	0,20
Limite	200	0,05
Loiças-cozinha	9	0,05
Portas	204	0,05
Sanitário	9	0,05
Sombras	251	0,05
Telha	8	0,05
Texto_areas	8	0,05
Texto_ident_espacos	251	0,05
Tramas_sólida	252	0,05
Tramas	3	0,05
Vãos	2	0,05
Vista	5	0,05

