


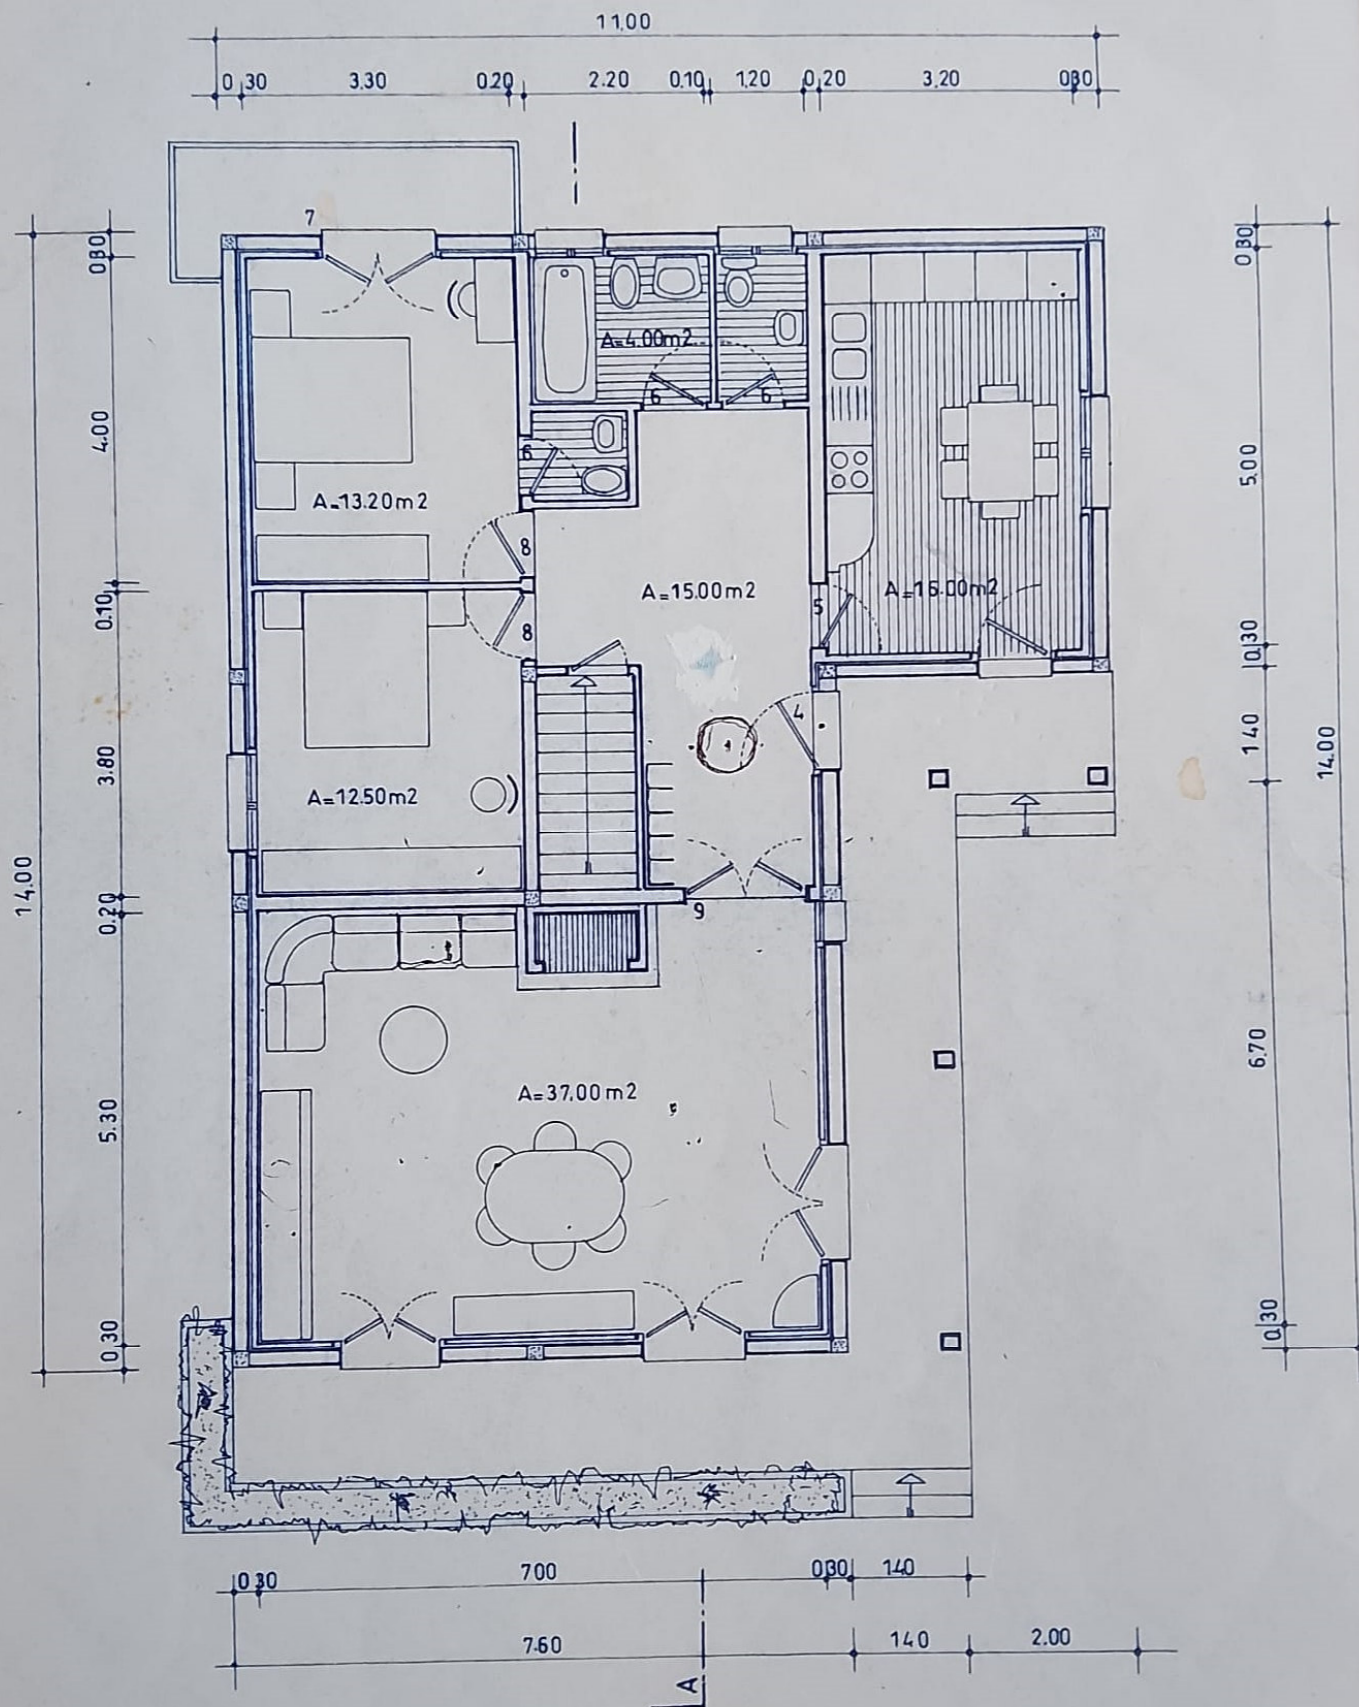


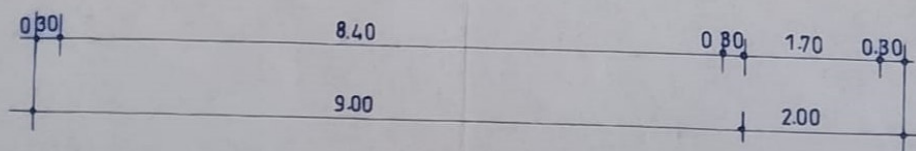


Rés do chão

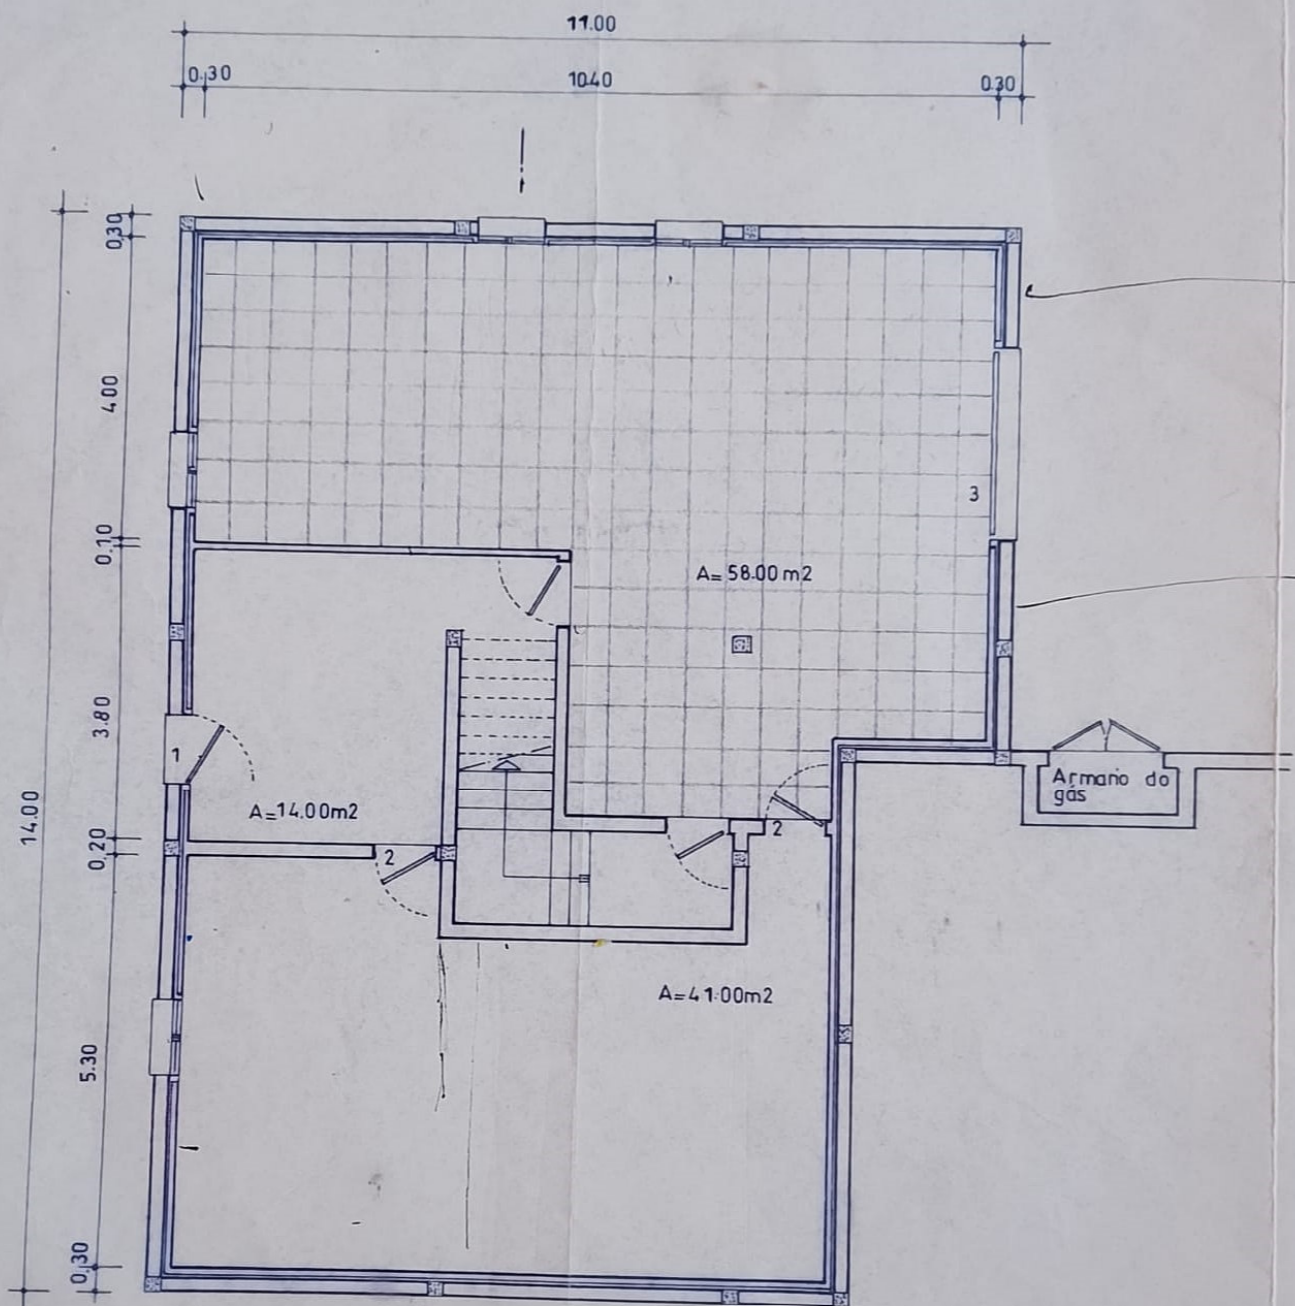


Cave

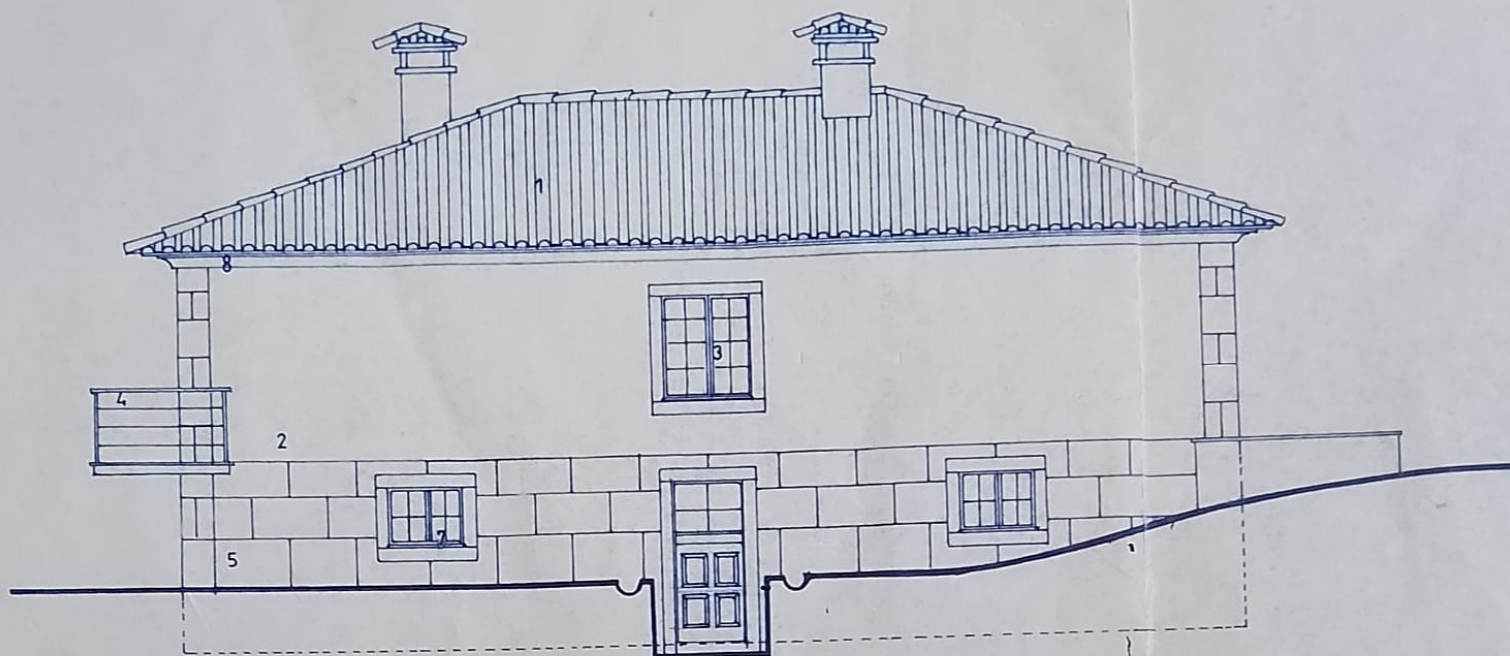


Alçado l. Esquerdo

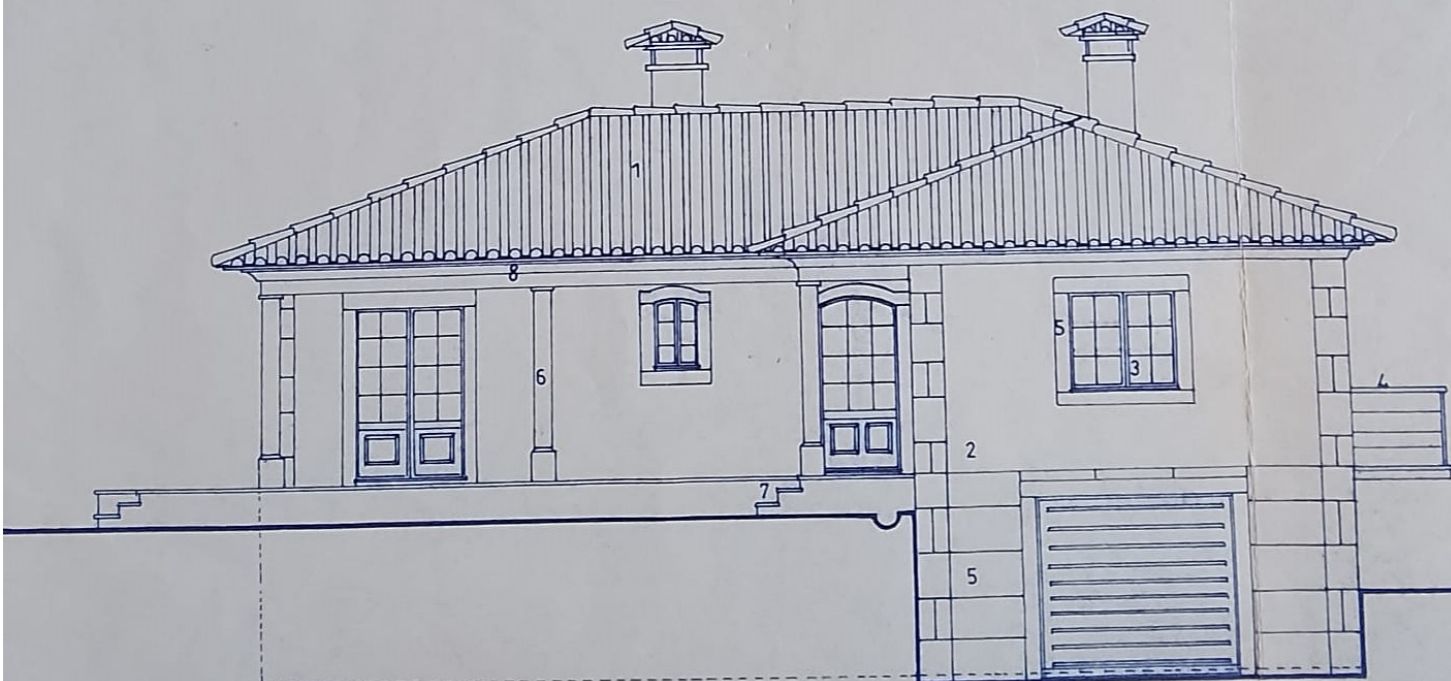

Alçado lateral Direito

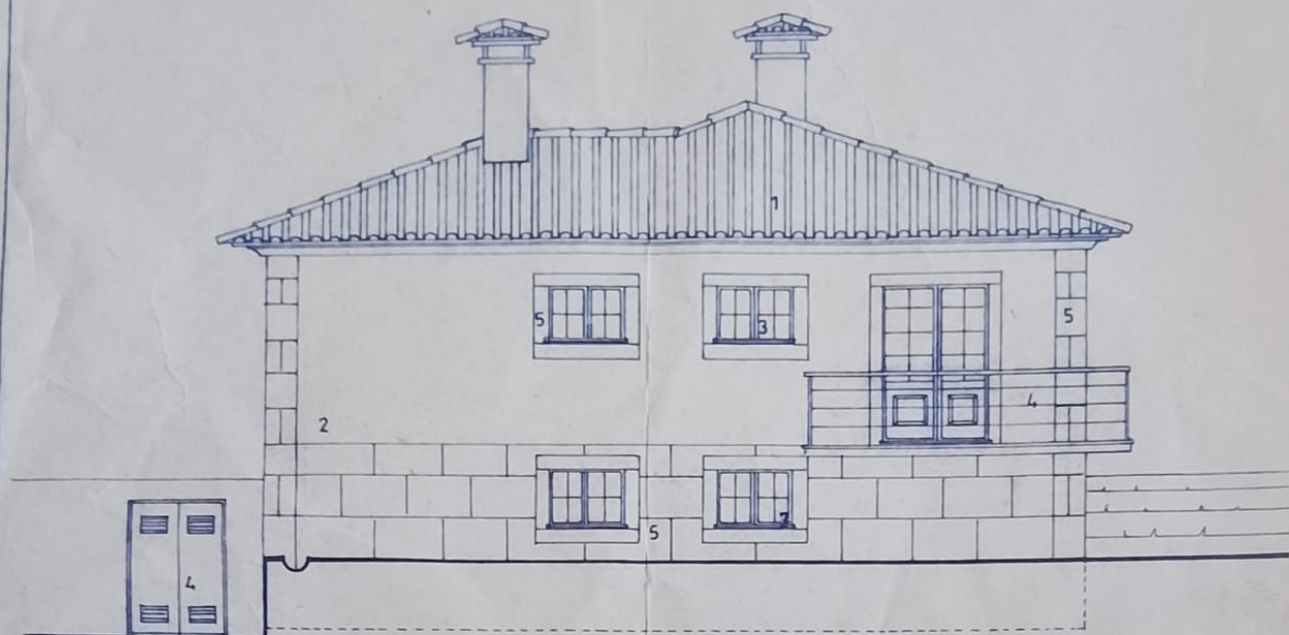

Alçado Posterior

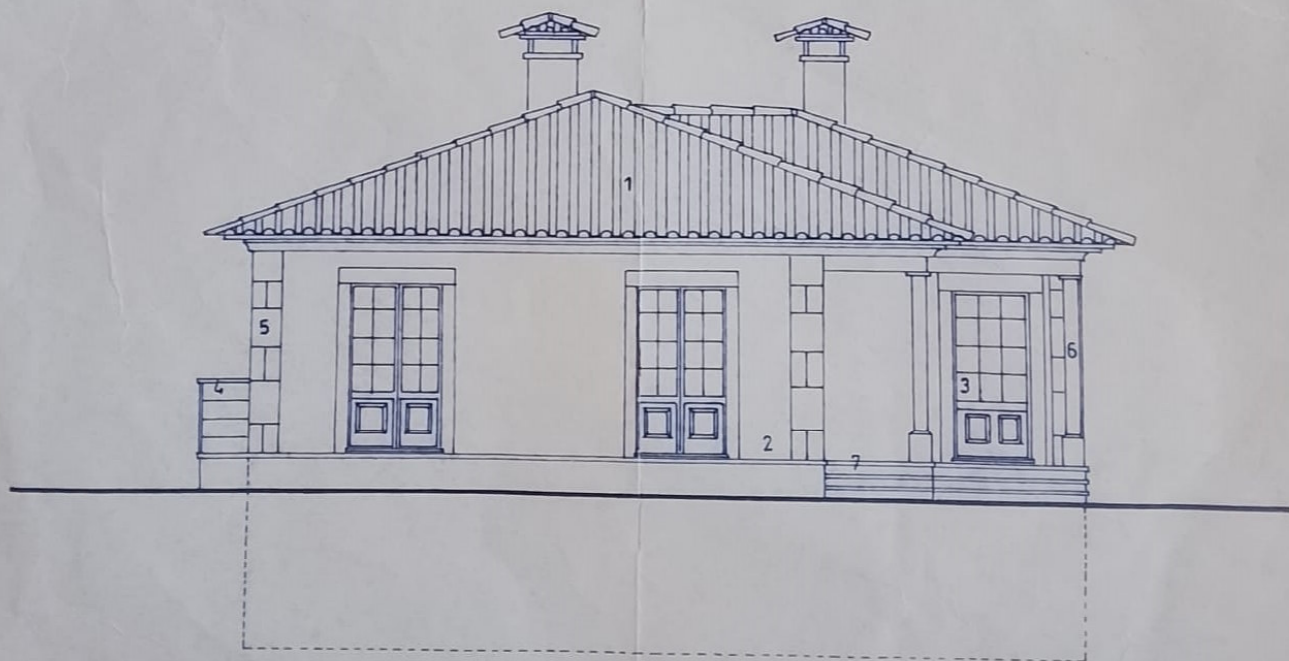

Alçado Principal