PLANTA

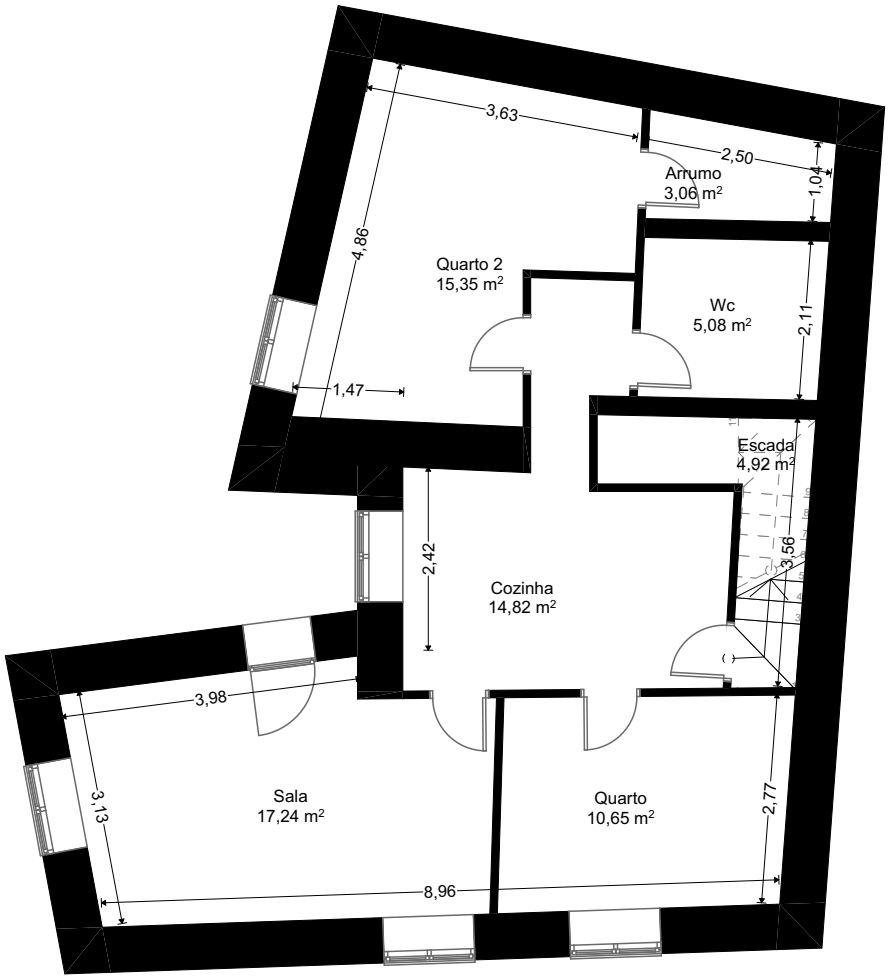

Piso Rc

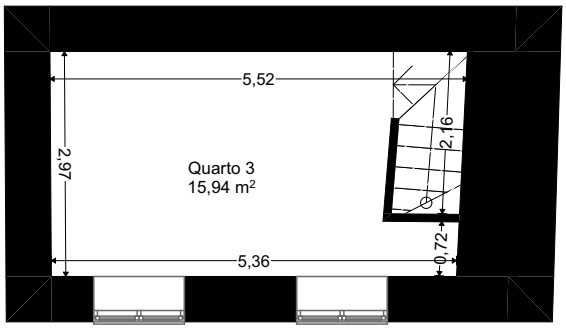

Piso 1º

Escala - 1:100