

LEGENDA

ÁREA TERRENO - 290,00m²
 ÁREA TOTAL DE IMPLANTACÃO - 186,85m²

ÁREAS BRUTAS:

 ÁREA PISO 1 - 57,40m²


ÁREA BRUTA TOTAL
 PISO TÉRREO + PISO 1 = 244,25m²


VOLUMETRIA - 739,95m³

ÁREA ÚTIL:

- 1 HALL DE ENTRADA - 6,15m²
- 2 SALA - 39,40m²
- 3 COZINHA - 19,60m²
- 4 ESCADARIA - 4,50m²
- 17 HALL QUARTO - 10,20m²

--- LIMITE DO TERRENO

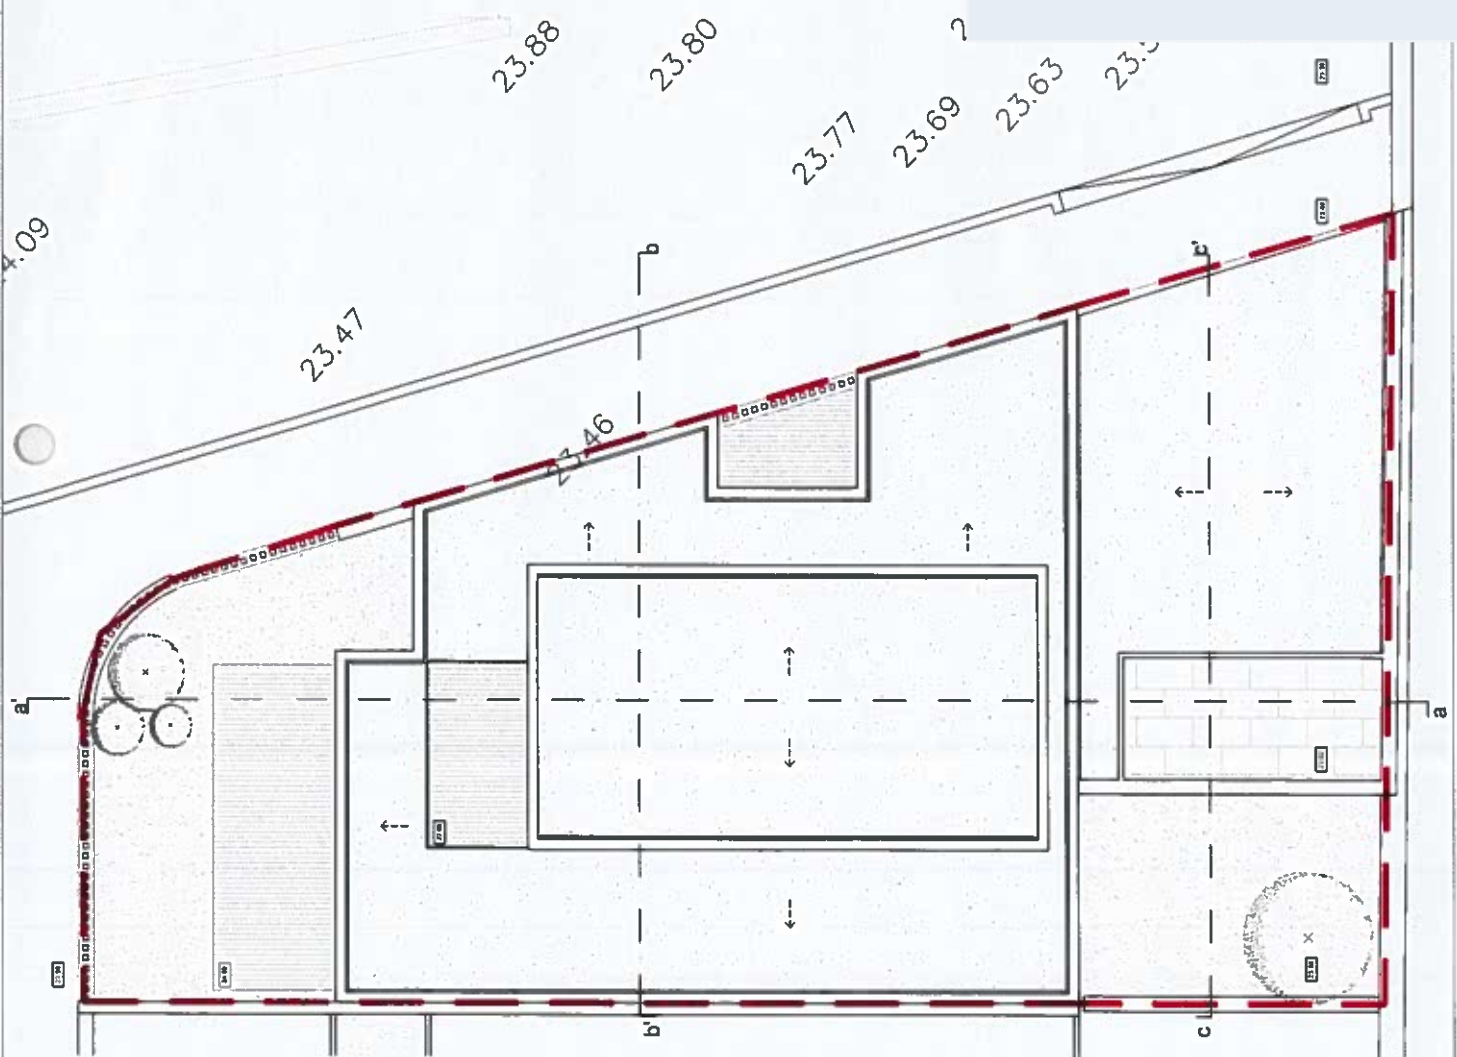

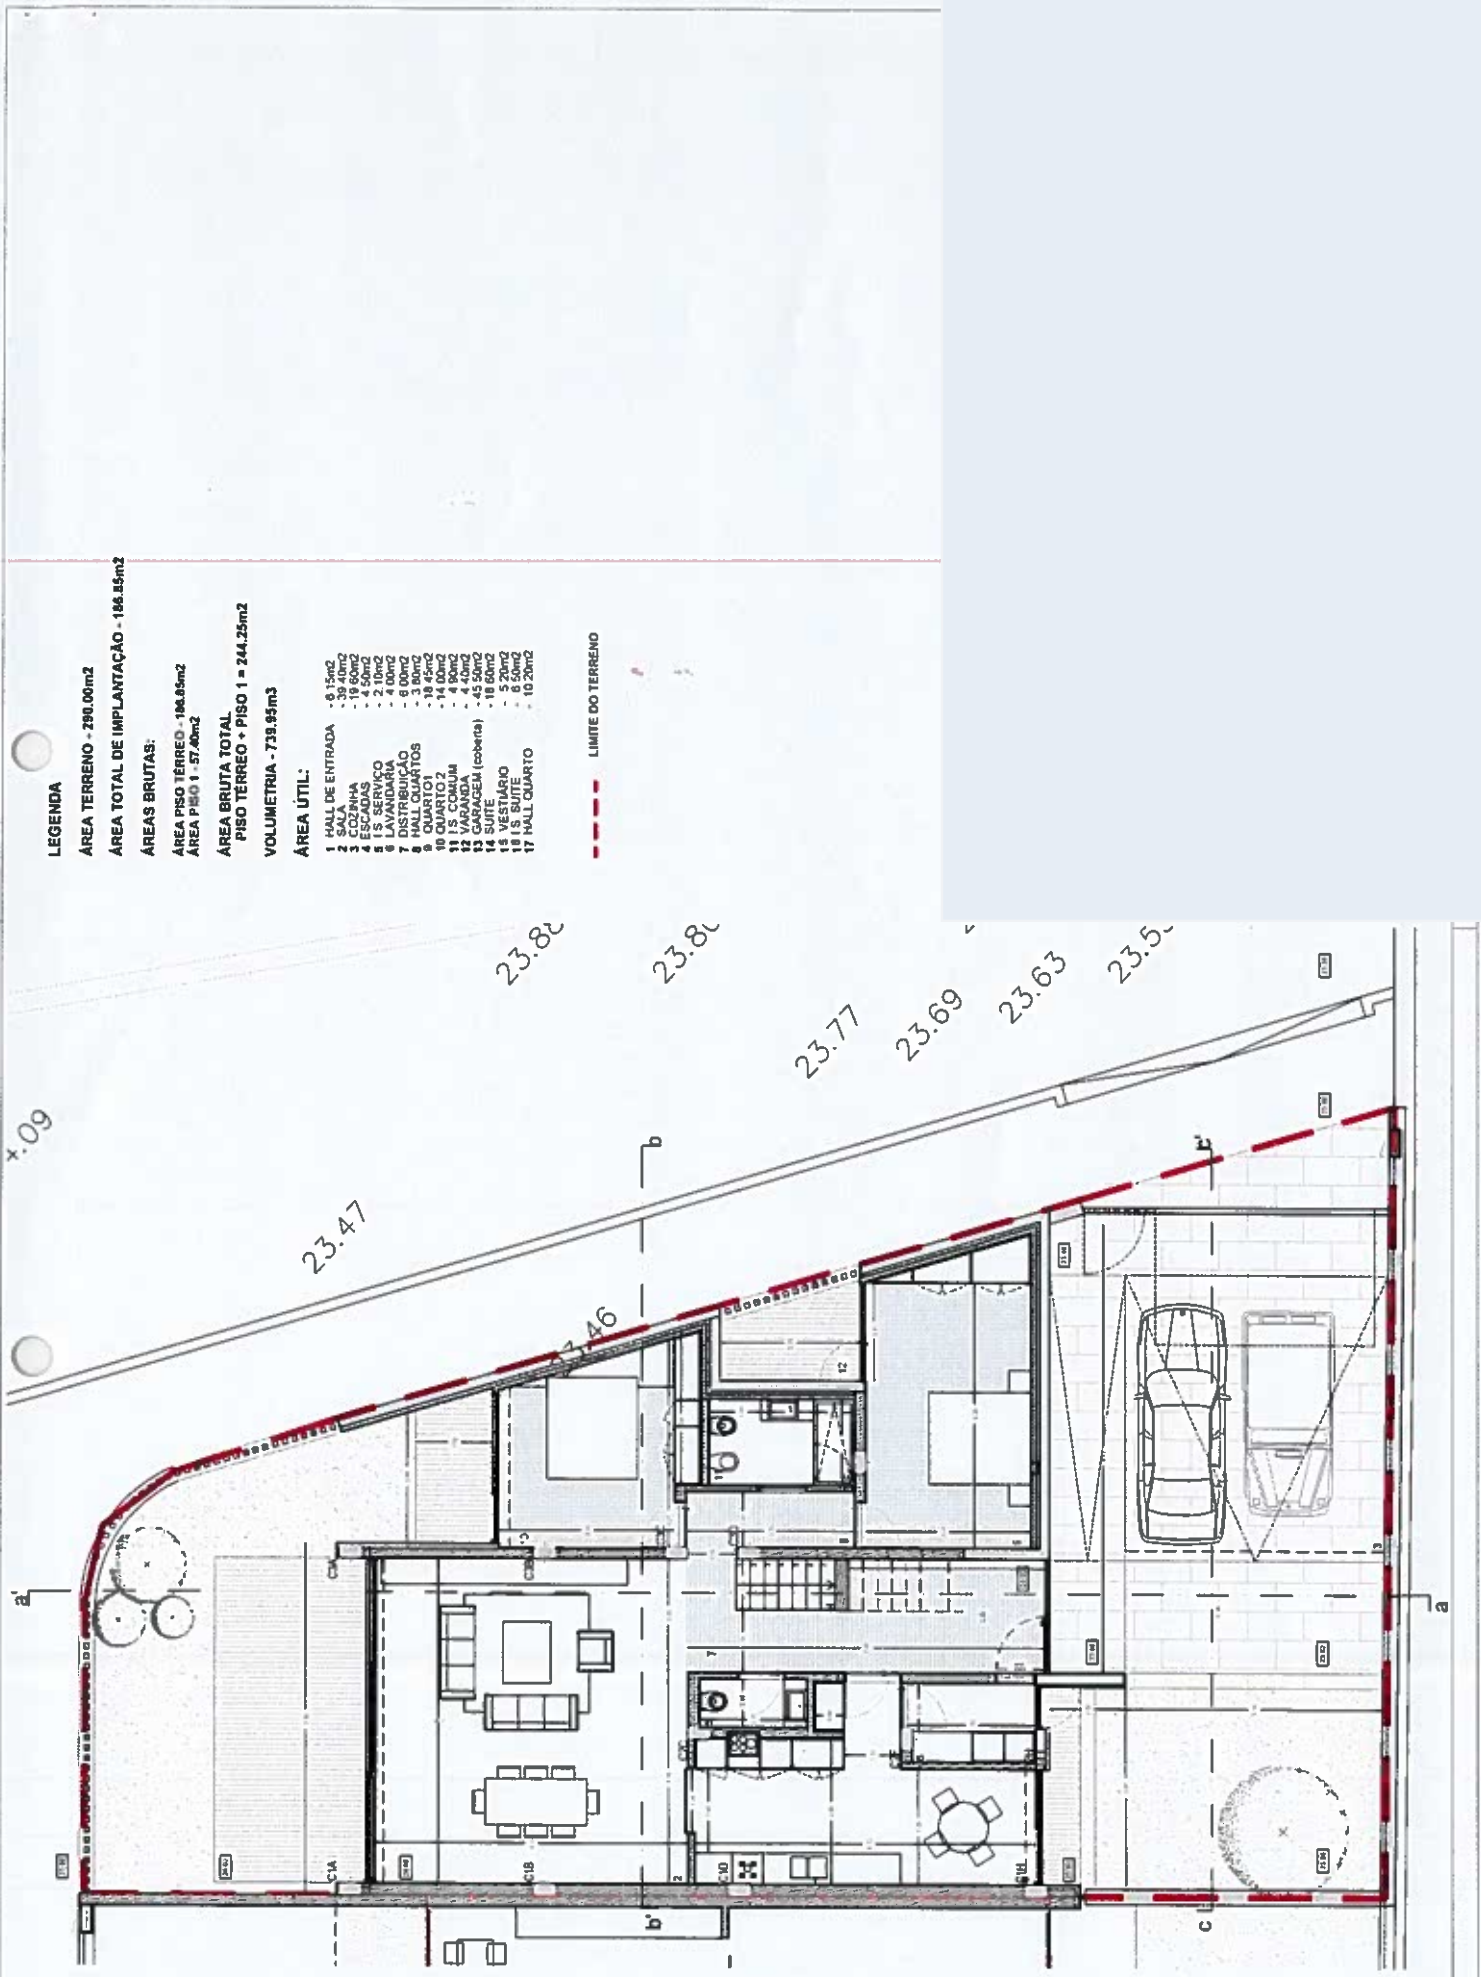

LEGENDA

ÁREA TERRENO - 290,00m²
 ÁREA TOTAL DE IMPLANTÇÃO - 186,85m²


ÁREAS BRUTAS:

ÁREA PISO TERREO - 186,85m²
 ÁREA PISO 1 - 57,40m²
 ÁREA BRUTA TOTAL
 PISO TERREO + PISO 1 = 244,25m²
 VOLUMETRIA - 739,95m³

ÁREA ÚTIL:

- 1 HALL DE ENTRADA - 8,15m²
- 2 SALA - 39,2m²
- 3 COZINHA - 19,60m²
- 4 ESCADAS - 4,50m²
- 17 HALL QUARTO - 10,20m²

--- LIMITE DO TERRENO

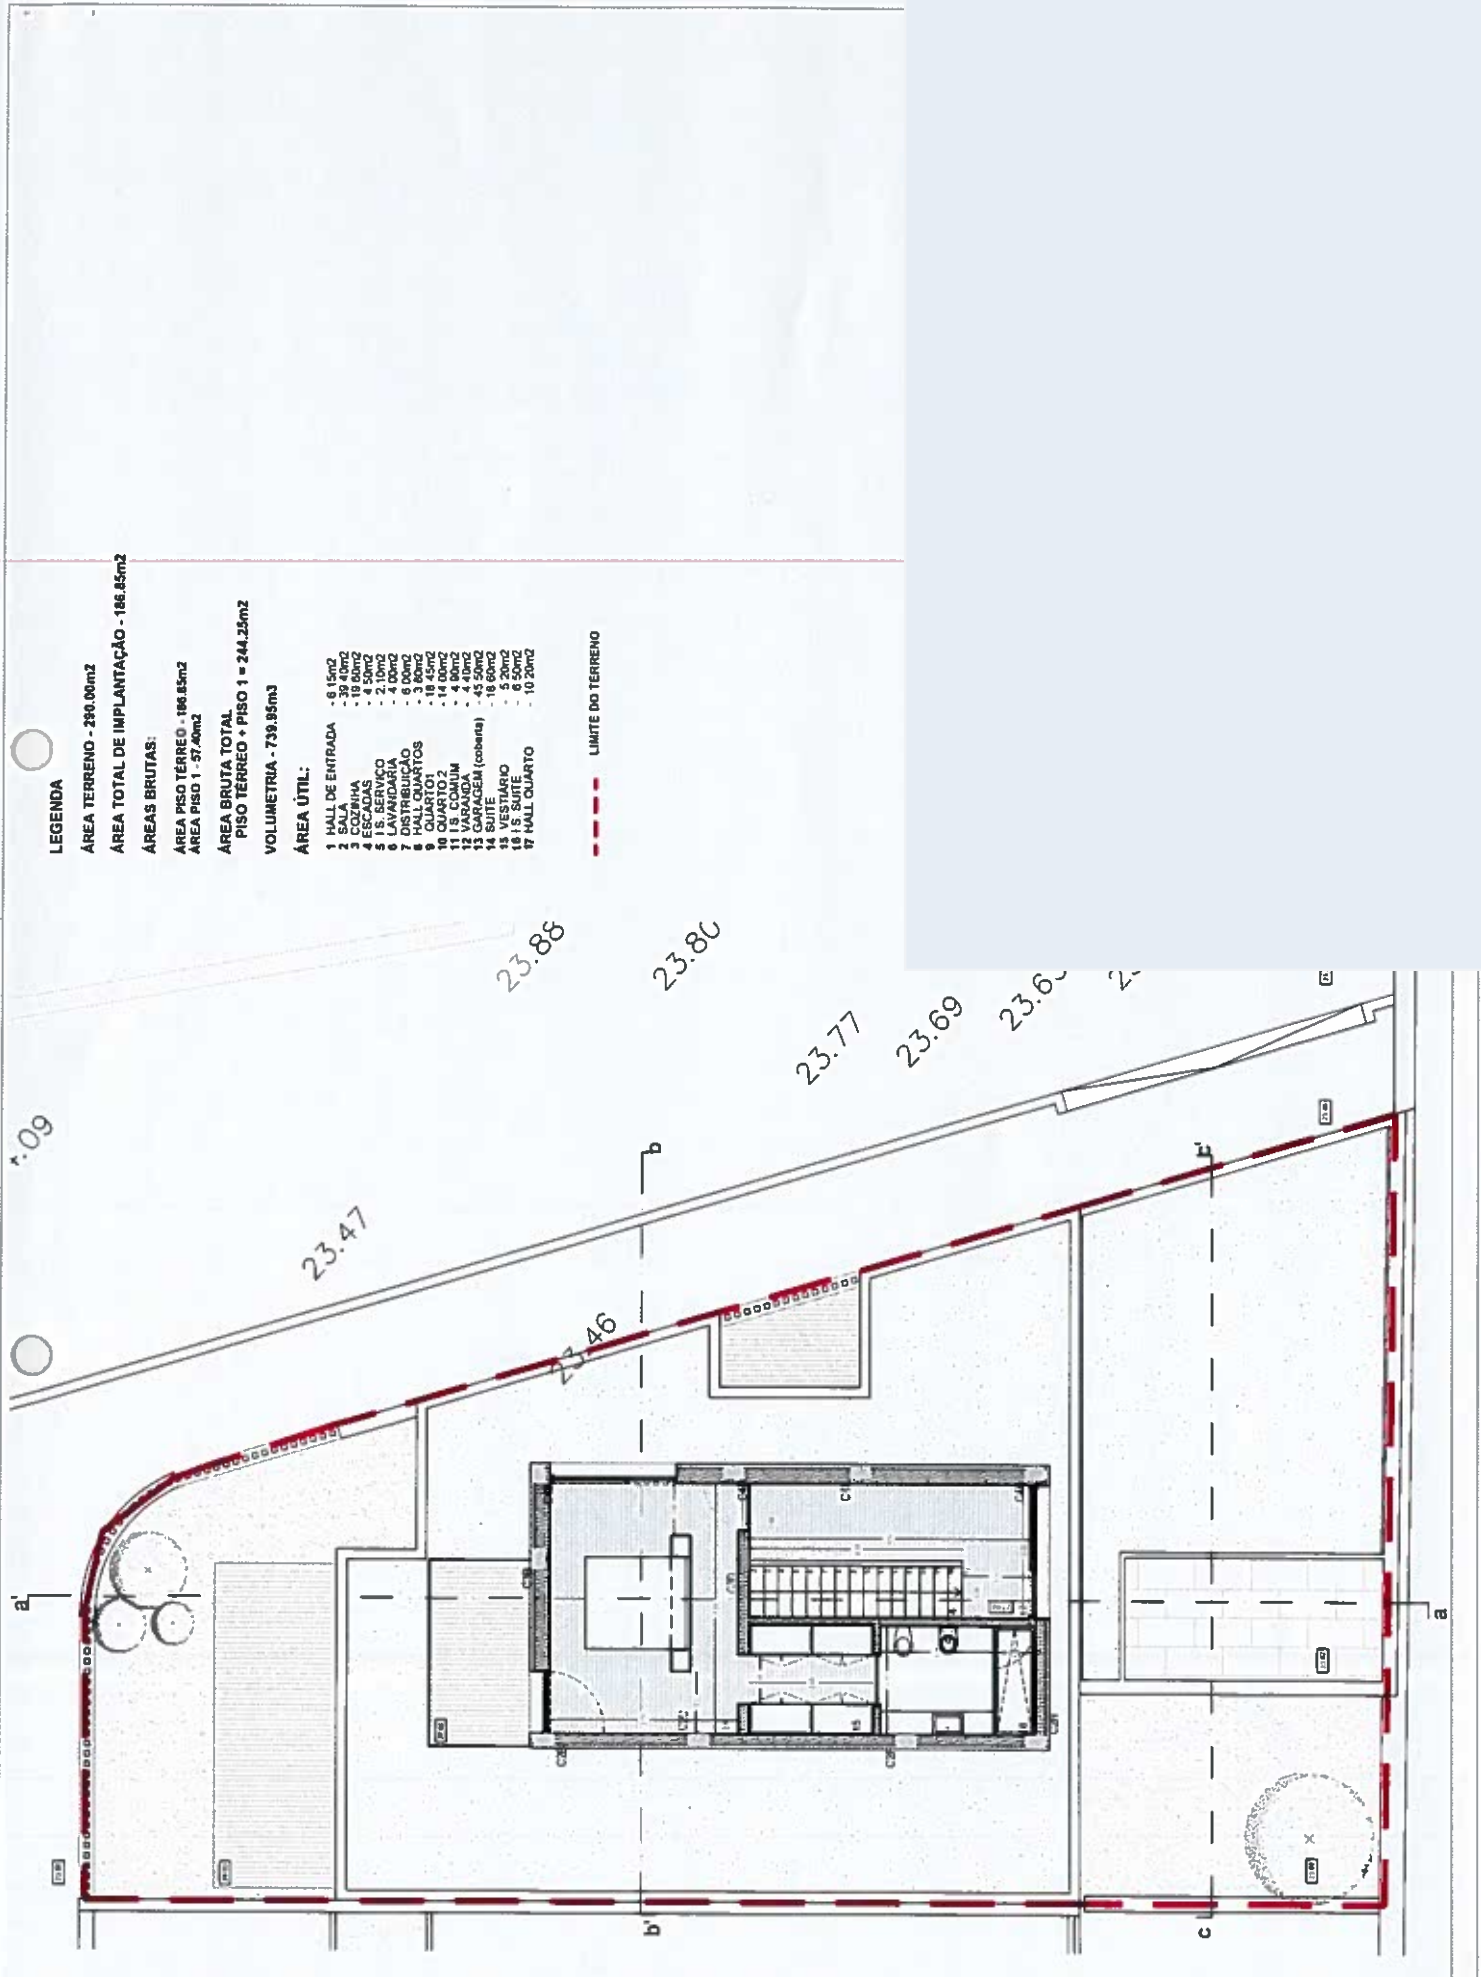


LEGENDA

- ÁREA TERRENO - 290,00m²
- ÁREA TOTAL DE IMPLANTAÇÃO - 186,85m²
- ÁREAS BRUTAS:
- ÁREA PISO TERREO - 186,85m²
- ÁREA PISO 1 - 57,40m²
- ÁREA BRUTA TOTAL
- PISO TERREO + PISO 1 = 244,25m²
- VOLUMETRIA - 739,95m³


ÁREA ÚTIL:

- 17 HALL QUARTO - 10,20m²


--- LIMITE DO TERRENO

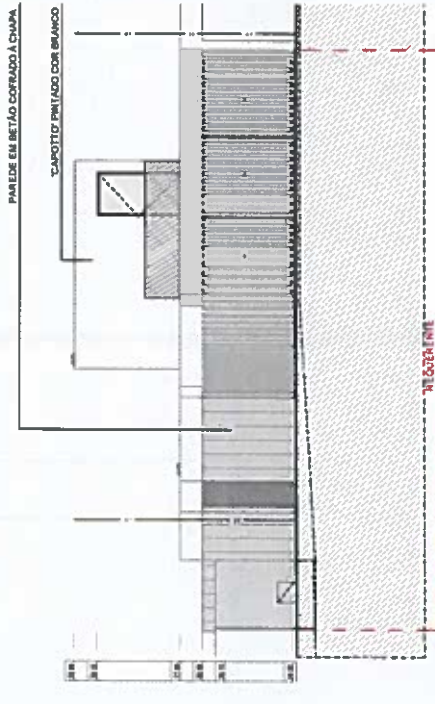


ALÇADO SUL

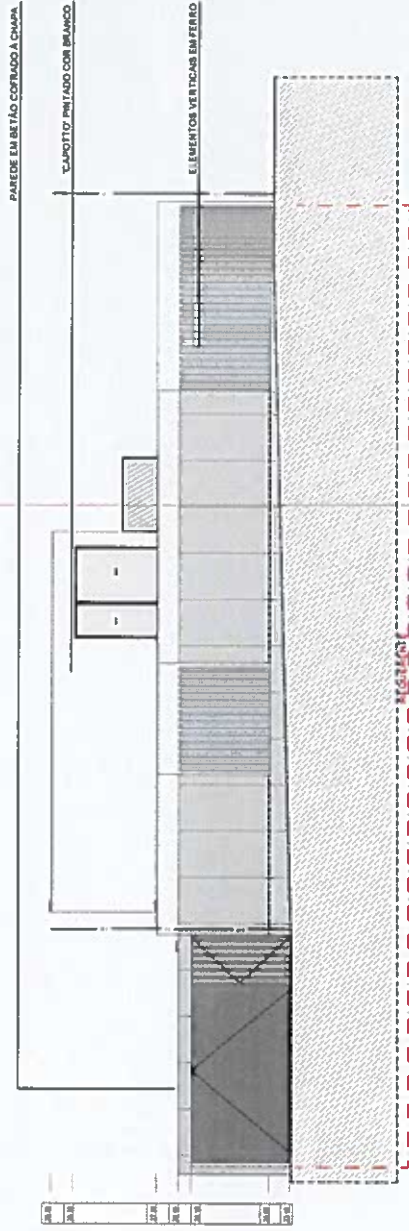


ALÇADO NORTE

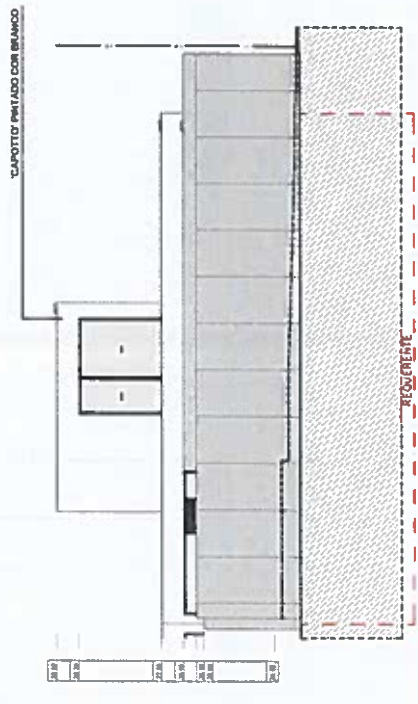

ALÇADO NORTE

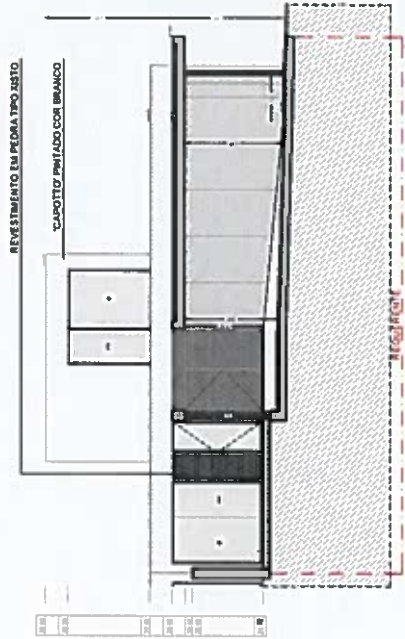


ALÇADO NORTE - CORTE CC

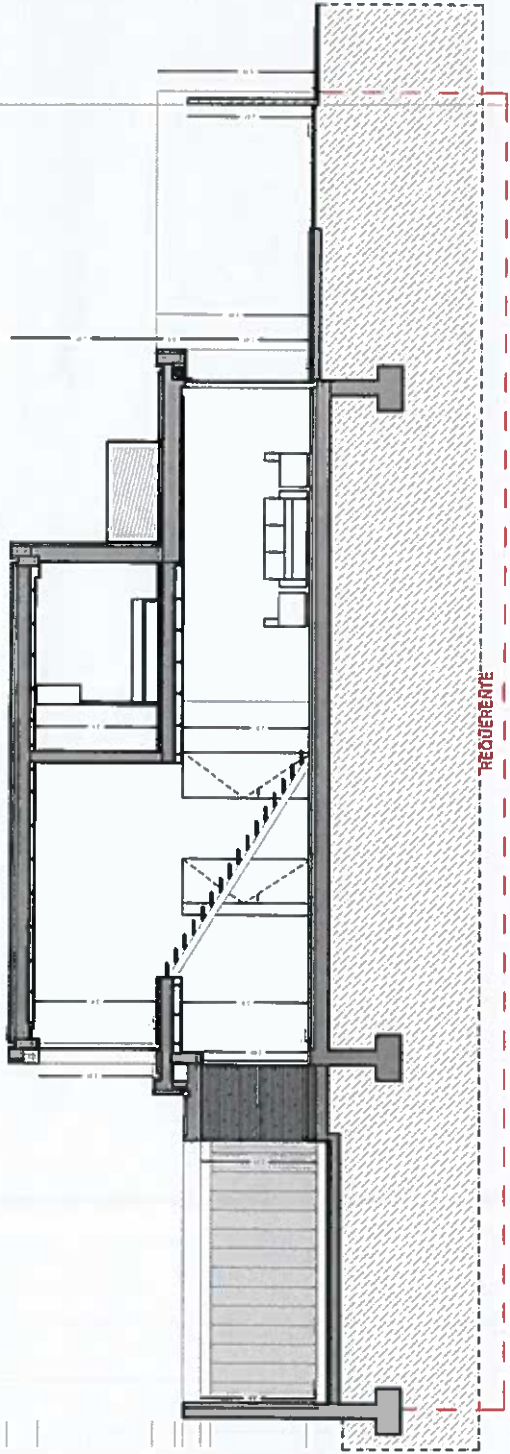

CORTE AA

23.92	23.92	22.05	23.42	23.92	21.02	21.02
23.92	23.92	22.05	23.42	23.92	21.02	21.02

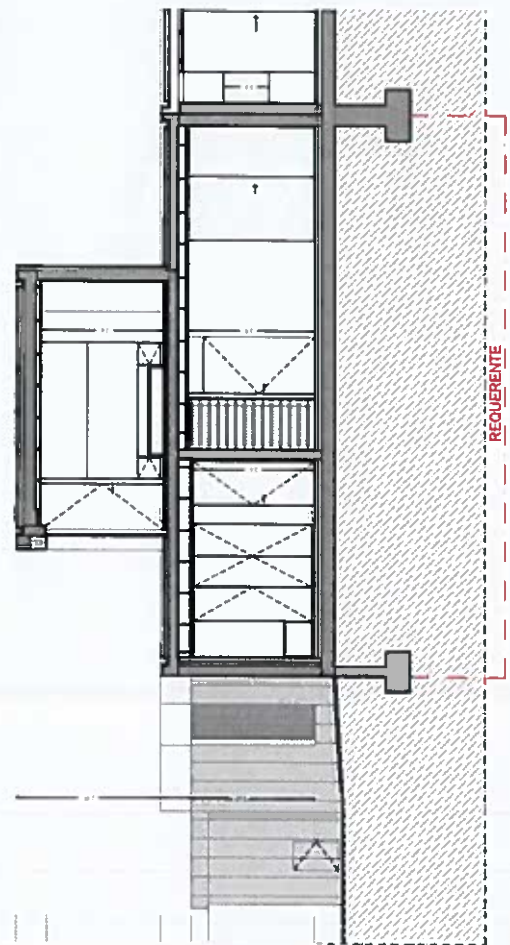

CORTE BB

23.92	23.92	21.02	23.42	23.92	21.02	21.02
23.92	23.92	21.02	23.42	23.92	21.02	21.02

LEGENDA

ÁREA TERRENO - 348,00m²
ÁREA TOTAL DE IMPLANTAÇÃO - 183,90m²

ÁREAS BRUTAS:

ÁREA PISO TÉRREO - 183,00m²
ÁREA PISO 1 - 29,90m²


ÁREA BRUTA TOTAL
PISO TÉRREO + PISO 1 = 212,90m²


VOLUMETRIA - 665,15m³

ÁREA ÚTIL:

- 1 HALL DE ENTRADA - 5,80m²
- 2 SALA - 39,55m²
- 3 COZINHA - 17,60m²
- 4 BANHEIRO - 4,80m²
- 5 S. SERVIÇO - 3,70m²
- 6 LAVANDARIA - 3,70m²
- 7 DISTRIBUIÇÃO - 5,70m²
- 8 HALL QUARTOS - 8,70m²
- 9 QUARTO 1 - 14,70m²
- 10 QUARTO 2 - 14,70m²
- 11 I'S COMUM - 5,30m²
- 12 SUITE - 12,95m²
- 13 VESTIÁRIO - 6,15m²
- 14 SUITE - 6,15m²
- 15 GARAGEM (coberta) - 22,00m²
- 16 HALL - 2,30m²
- 17 SOLÁRIO - 15,00m²

--- LIMITE DO TERRENO

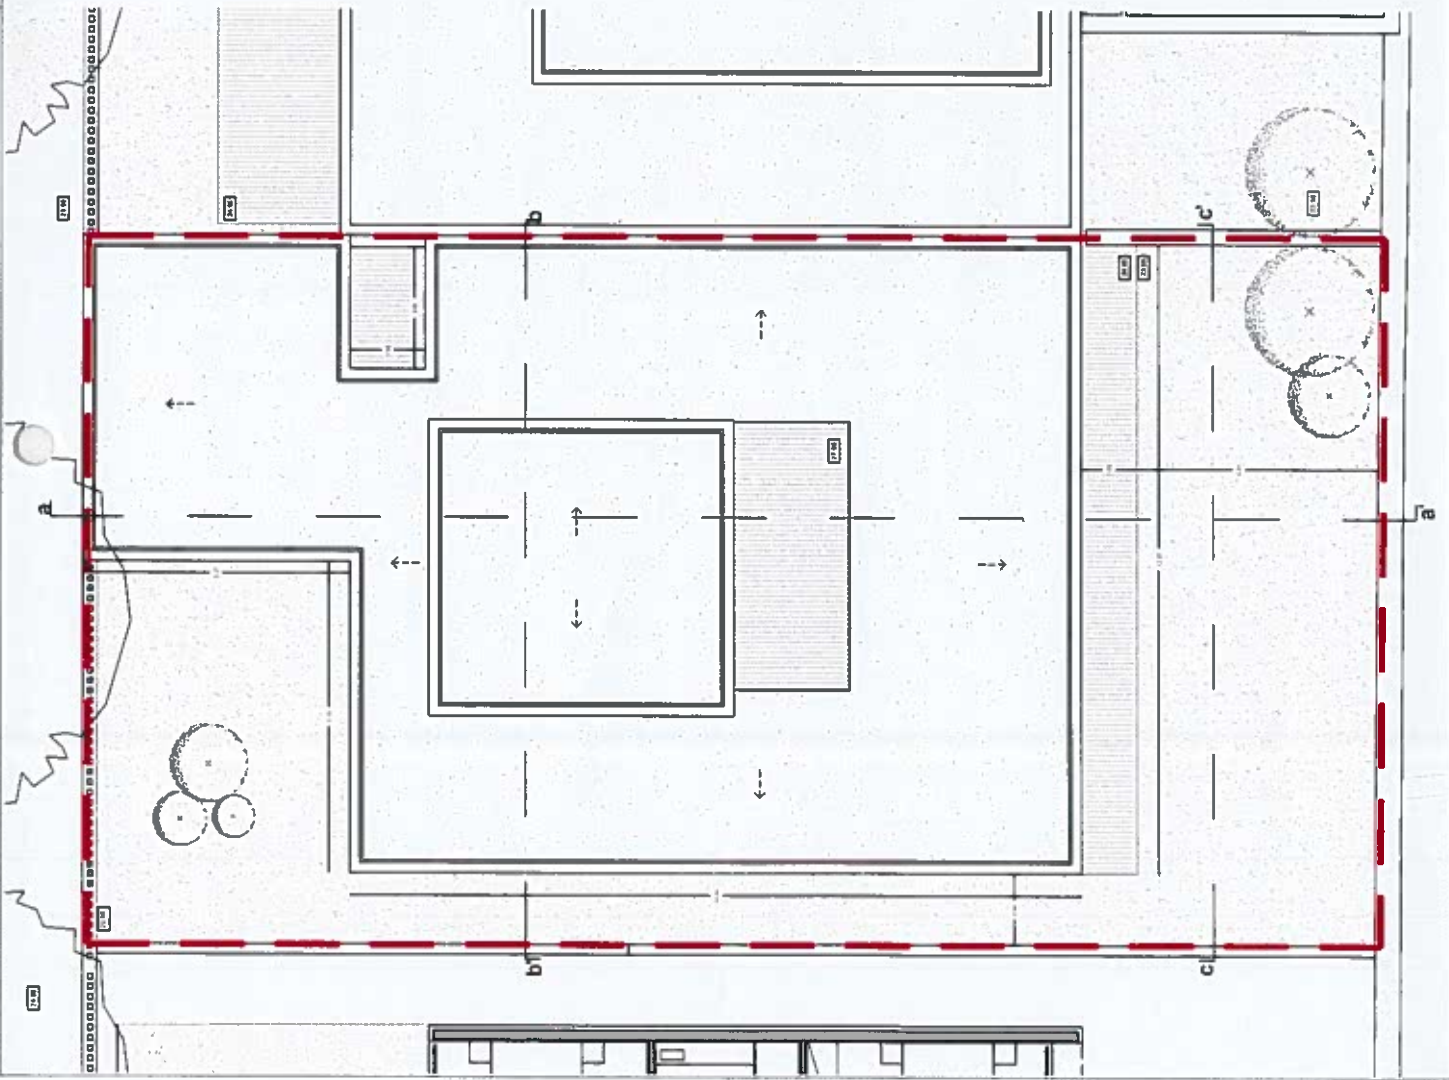

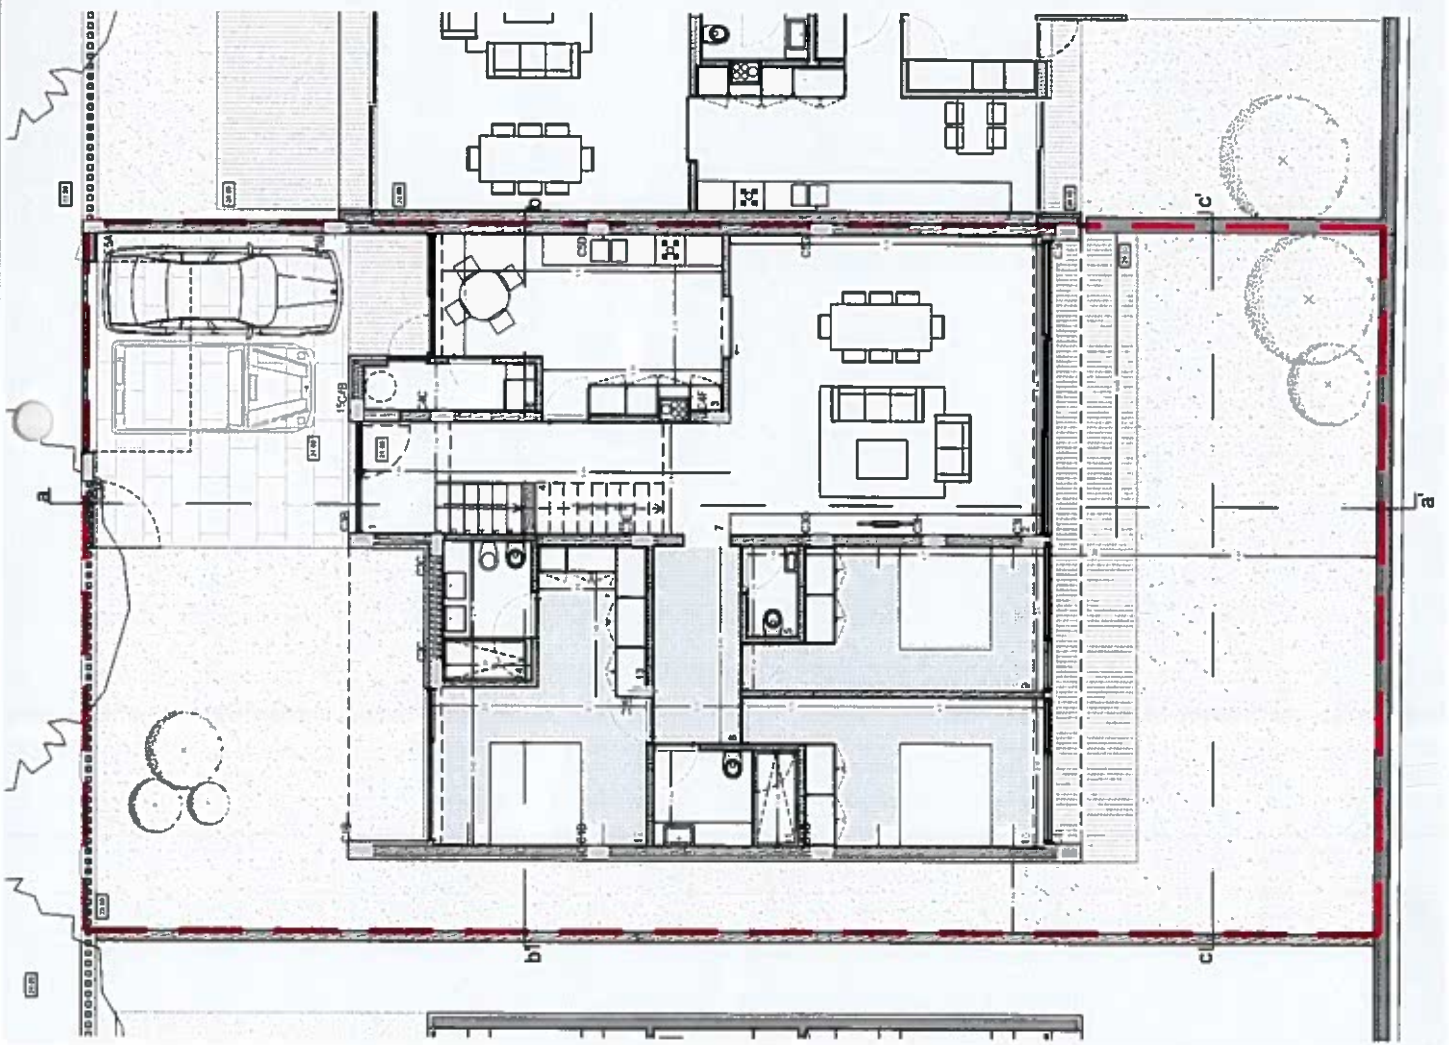

LEGENDA

ÁREA TERRENO - 348,00m²
 ÁREA TOTAL DE IMPLANTACÃO - 183,00m²

ÁREAS BRUTAS:

ÁREA PISO TERREO - 183,00m²
 ÁREA PISO 1 - 29,00m²
 ÁREA BRUTA TOTAL
 PISO TERREO + PISO 1 - 212,00m²
 VOLUMETRIA - 665,15m³

ÁREA ÚTIL:

- 1 HALL DE ENTRADA - 5,60m²
- 2 SALA - 36,55m²
- 3 COZINHA - 17,60m²
- 4 BANHEIRO - 1,90m²
- 5 I.S. SERVIÇO - 3,70m²
- 6 LAVANDARIA - 5,70m²
- 7 DISTRIBUICÃO - 5,70m²
- 8 QUARTOS - 14,70m²
- 9 QUARTO 2 - 5,30m²
- 10 QUARTO 1 - 12,95m²
- 11 I.S. COMUM - 4,90m²
- 12 SUITE - 22,00m²
- 13 VESTIBULO - 2,30m²
- 14 I.S. SUITE - 4,90m²
- 15 GARAGEM (coberta) - 27,00m²
- 16 HALL - 2,30m²
- 17 SOLÁRIO - 15,00m²

--- LIMITE DO TERRENO

LEGENDA

ÁREA TERRENO - 348,00m²

ÁREA TOTAL DE IMPLANTAÇÃO - 183,00m²

ÁREAS BRUTAS:

ÁREA PISO TERREO - 183,00m²

ÁREA PISO 1 - 29,80m²

ÁREA BRUTA TOTAL


PISO TERREO + PISO 1 = 212,80m²


VOLUMETRIA - 685,15m³

ÁREA ÚTIL:


- 1 HALL DE ENTRADA - 5,60m²
- 2 SALA - 30,55m²
- 3 COZINHA - 17,60m²
- 4 BANHEIRO - 4,50m²
- 5 B. SERVIÇO - 3,70m²
- 6 LAVANDARIA - 3,70m²
- 7 DISTRIBUIÇÃO - 5,70m²
- 8 HALL QUARTOS - 6,70m²
- 9 QUARTO 1 - 14,70m²
- 10 QUARTO 2 - 14,70m²
- 11 B. COMUM - 5,30m²
- 12 SUÍTE - 12,95m²
- 13 VESTIÁRIO - 6,15m²
- 14 VESTIÁRIO - 6,15m²
- 15 GARAGEM (coberta) - 22,30m²
- 16 HALL - 2,30m²
- 17 SOLÁRIO - 15,00m²

--- LIMITE DO TERRENO

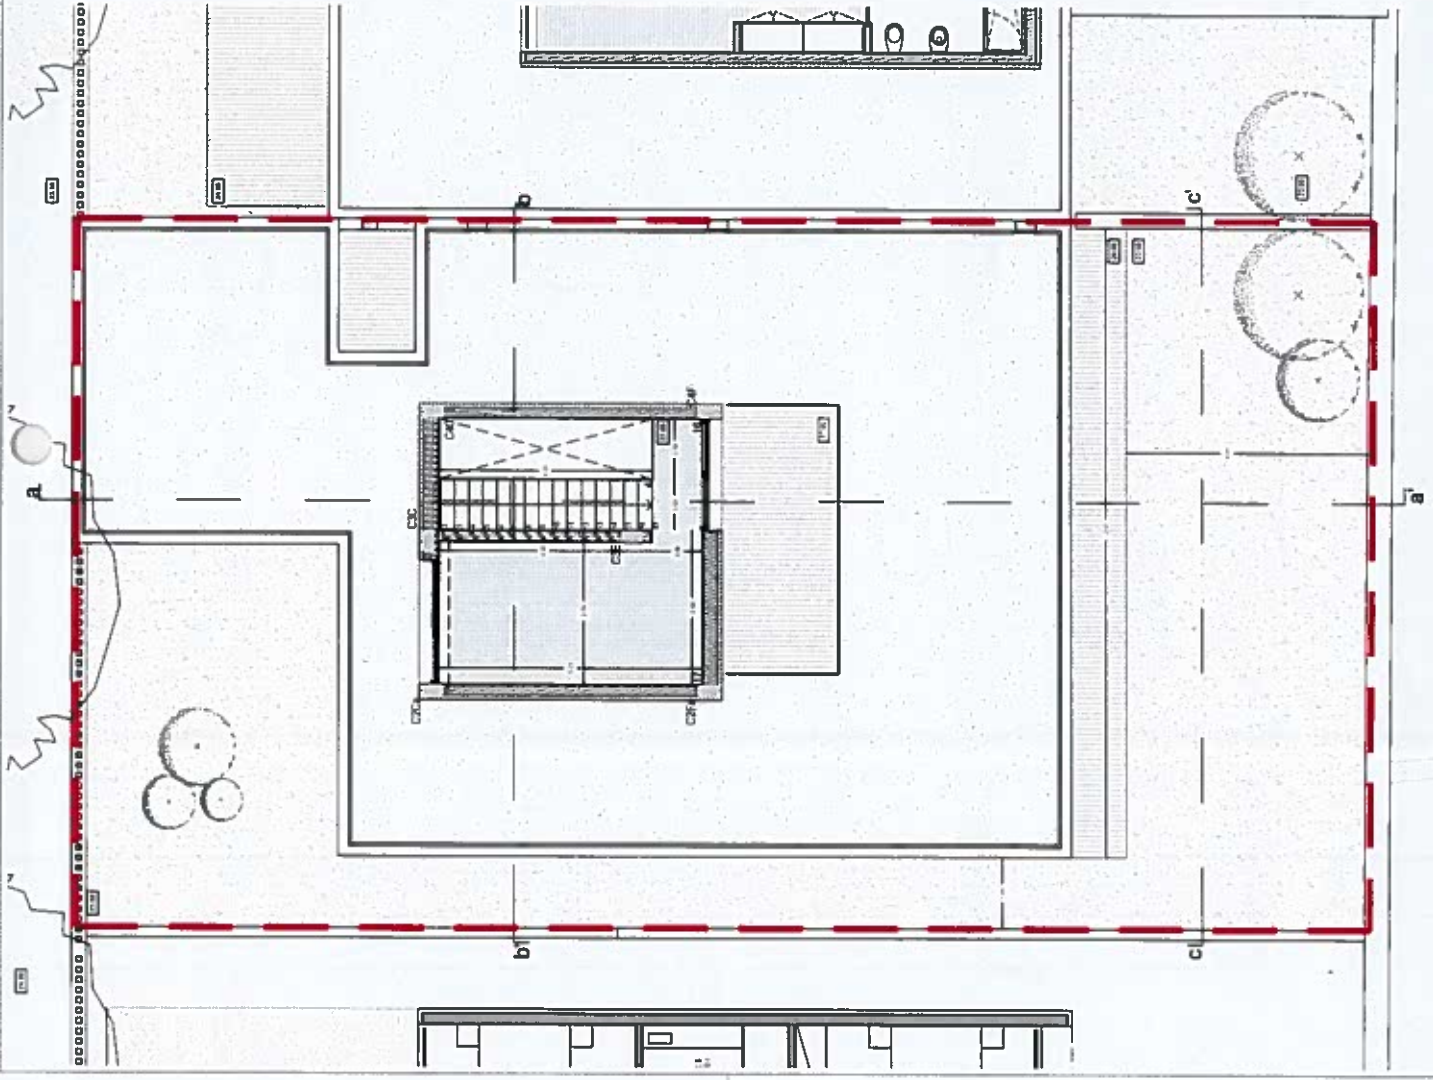


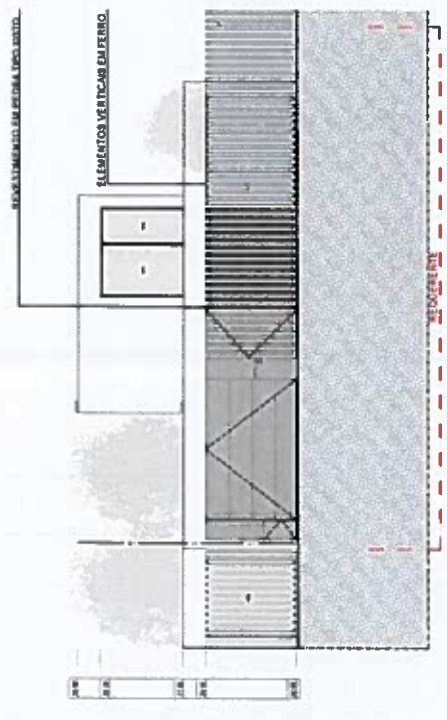


ALÇADO SUL

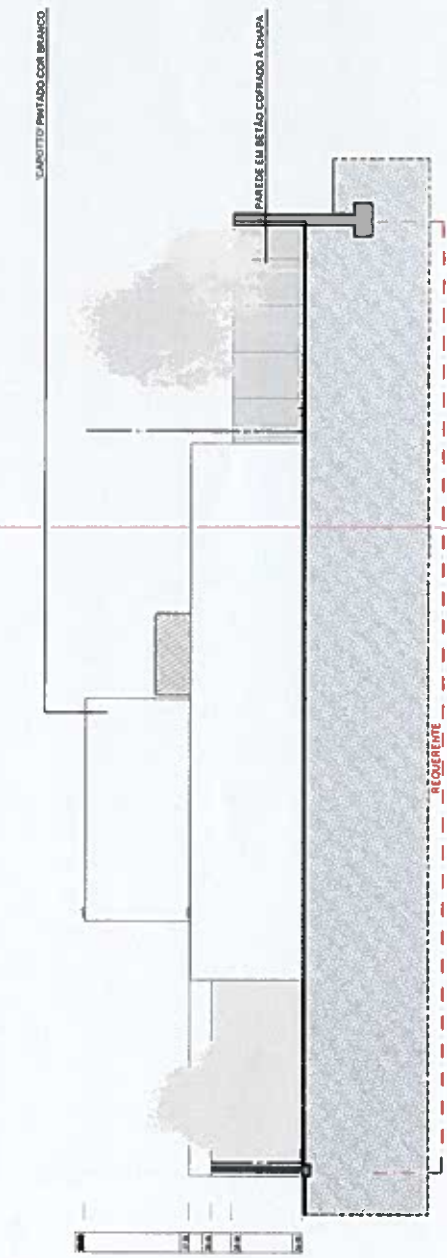


ALÇADO NASCENTE

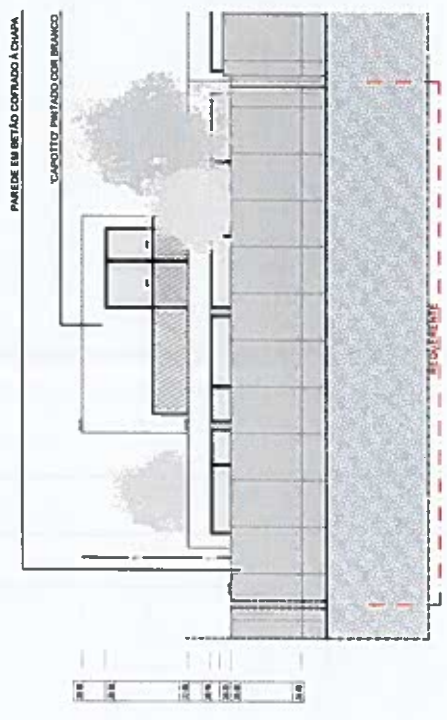

ALÇADO NORTE

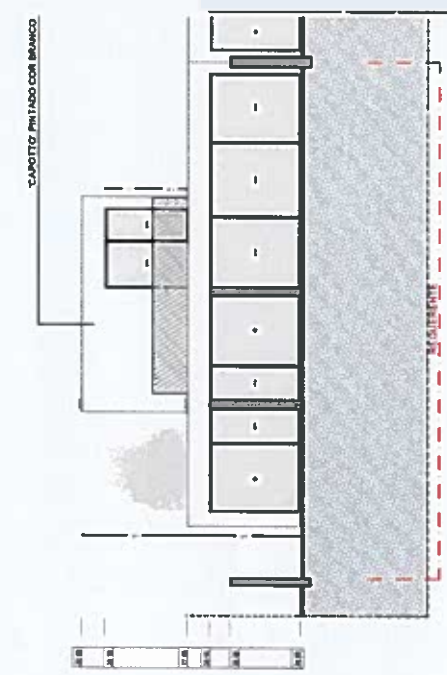


ALÇADO NORTE NORTE-ESTE

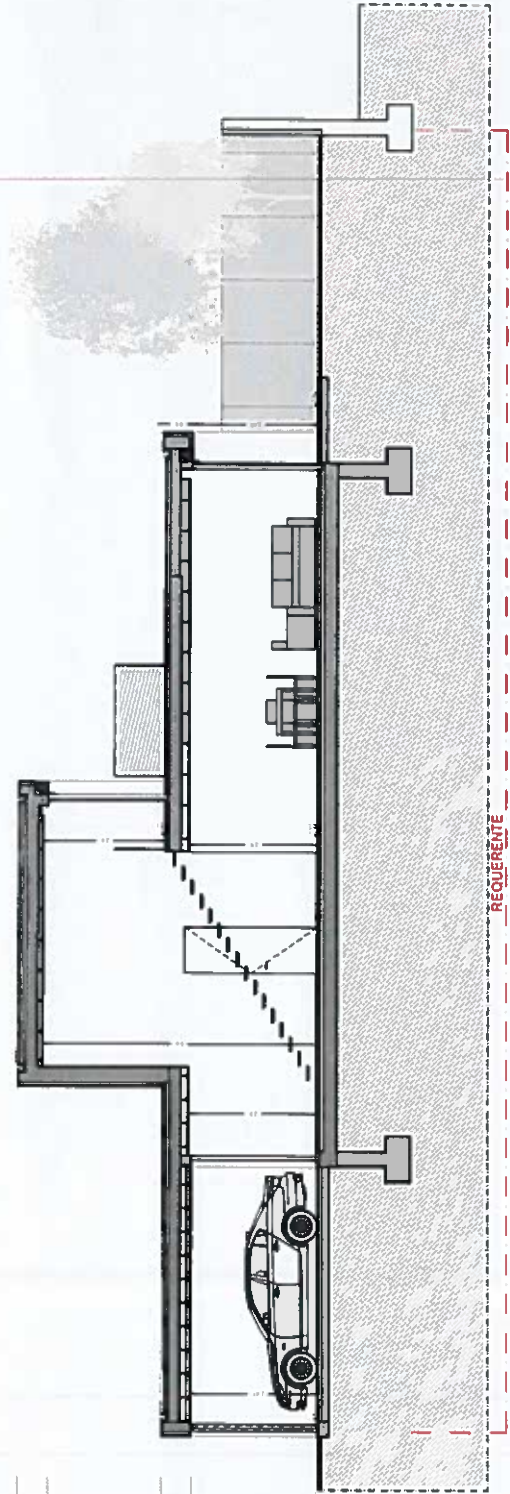

21.00
22.00
23.00
24.00

CORTE AA

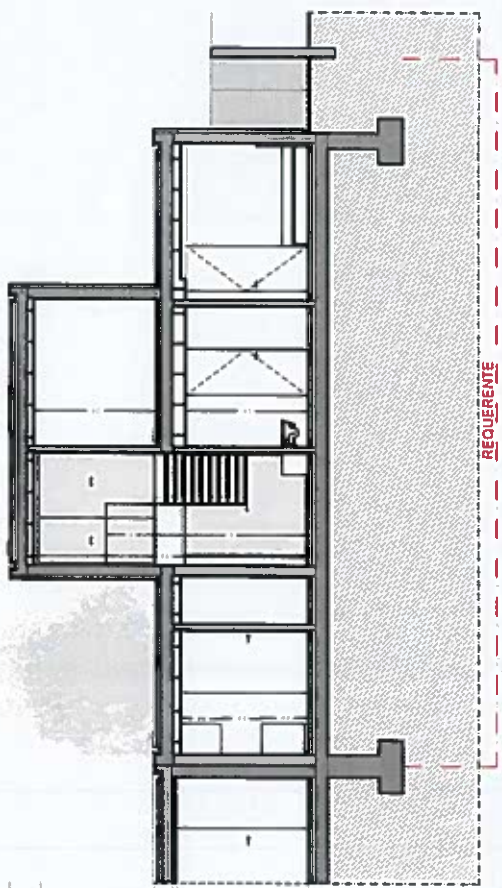

21.00
22.00
23.00
24.00

CORTE BB