




PLANTA DO PISO 2.

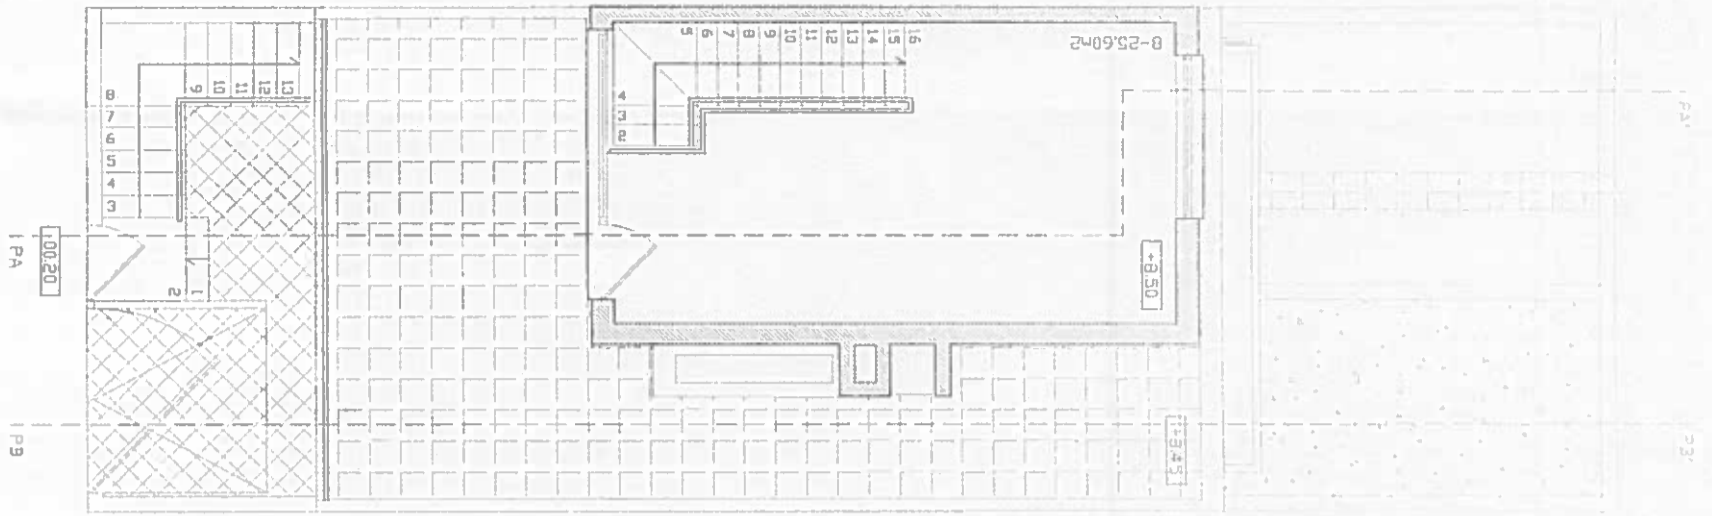

PLANTA DO PISO 3.

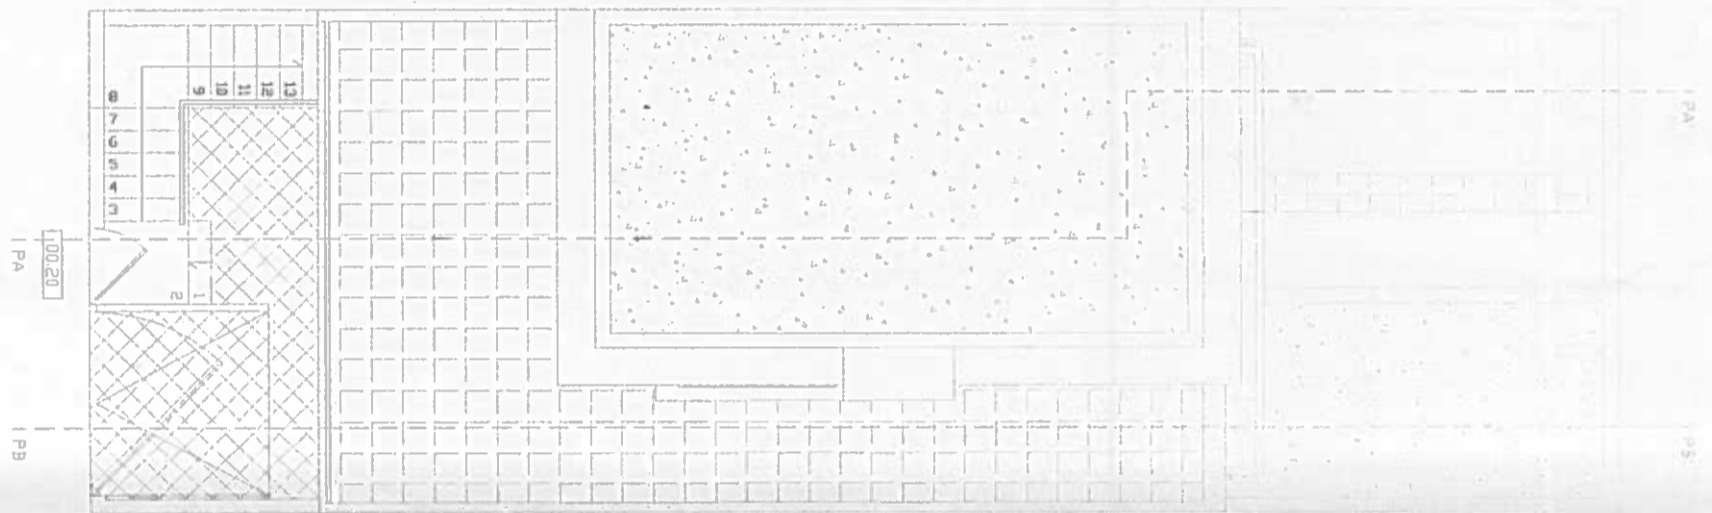

PLANTA DA COBERTURA.

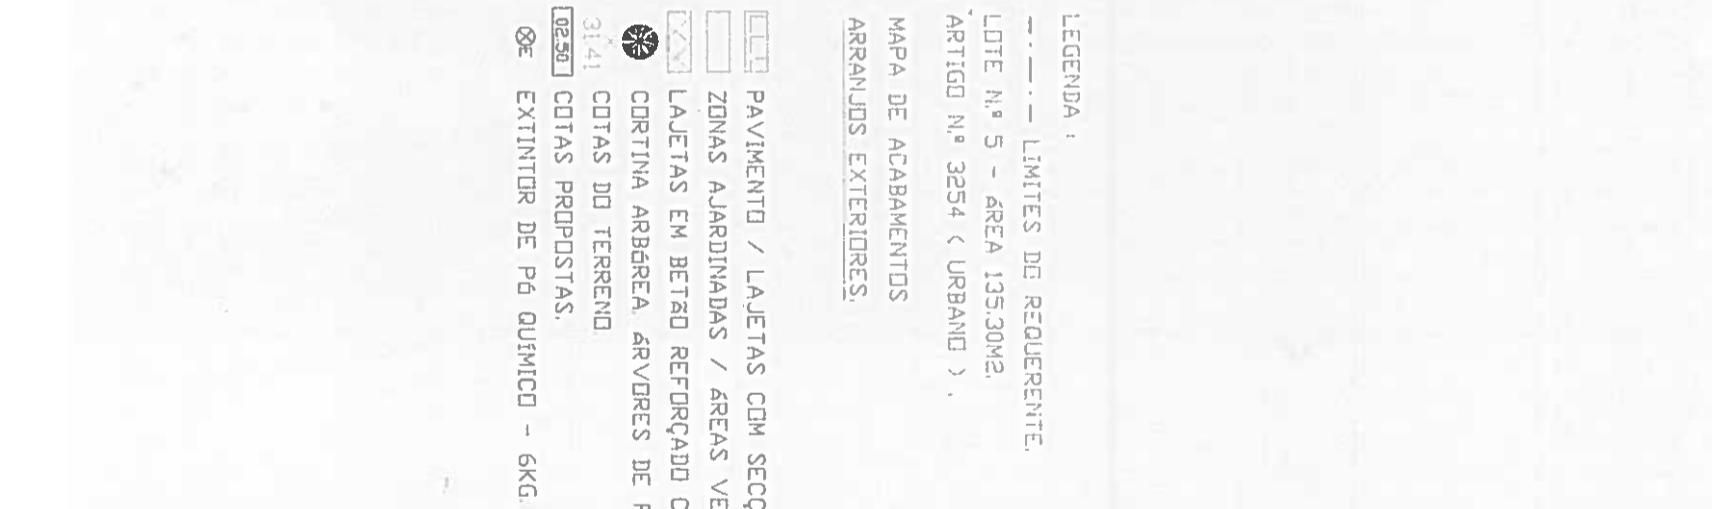

LEGENDA :

--- LIMITES DO REQUERENTE.


LOTE N.º 5 - AREA 135,30M2.

ARTIGO N.º 3254 (URBANO) .


MAPA DE ACABAMENTOS

ARRANJOS EXTERIORES.


- ☐ PAVIMENTO / LAJETAS COM SECÇÃO 600MM*400MM REVESTIDAS COM GODO LAVADO.
- ☐ ZONAS AJARDINADAS / AREAS VERDES.
- ☐ LAJETAS EM BETÃO REFORÇADO COM SECÇÃO 600MM*400MM, BRANCAS BUJARDADAS.
- ☐ CORTINA ARBÓREA, ARVORES DE PORTE MÉDIO E FOLHA PERSISTENTE.
- 31.41 COTAS DO TERRENO
- 02.50 COTAS PROPOSTAS.
- ☉ EXTINTOR DE PÓ QUÍMICO - 6KG.

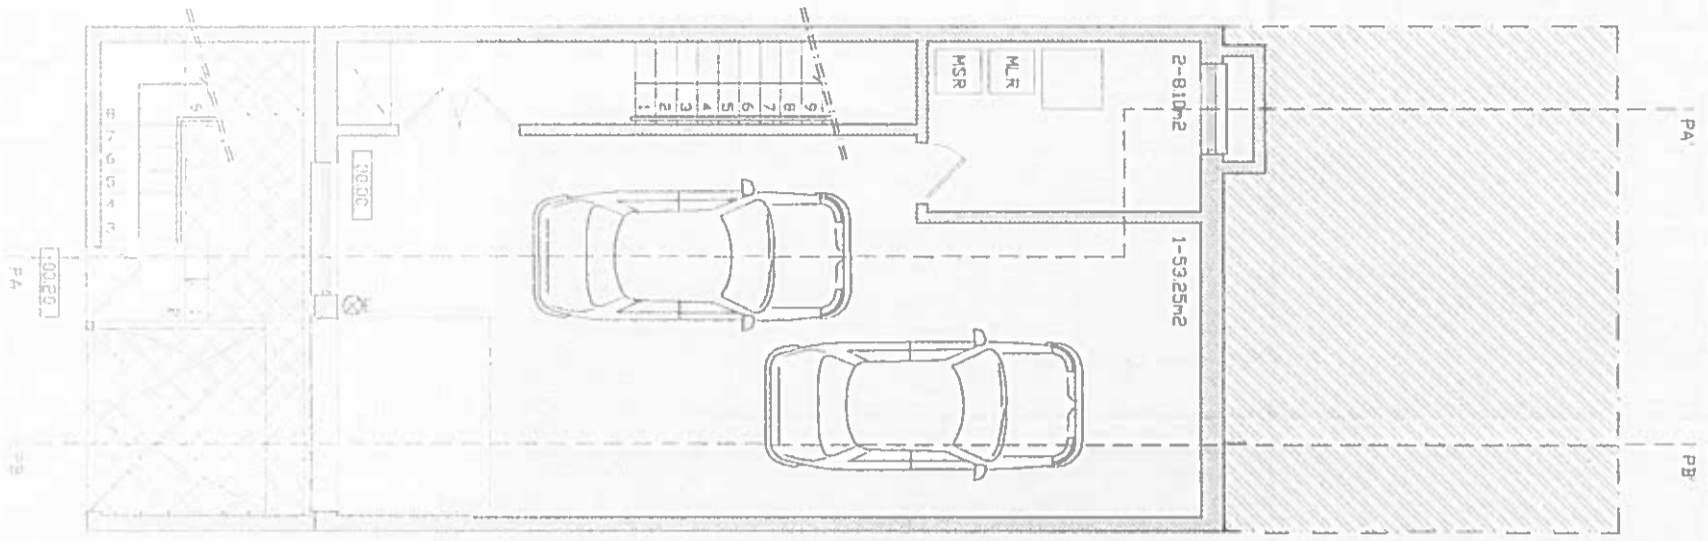


PLANTA DO PISO 0.

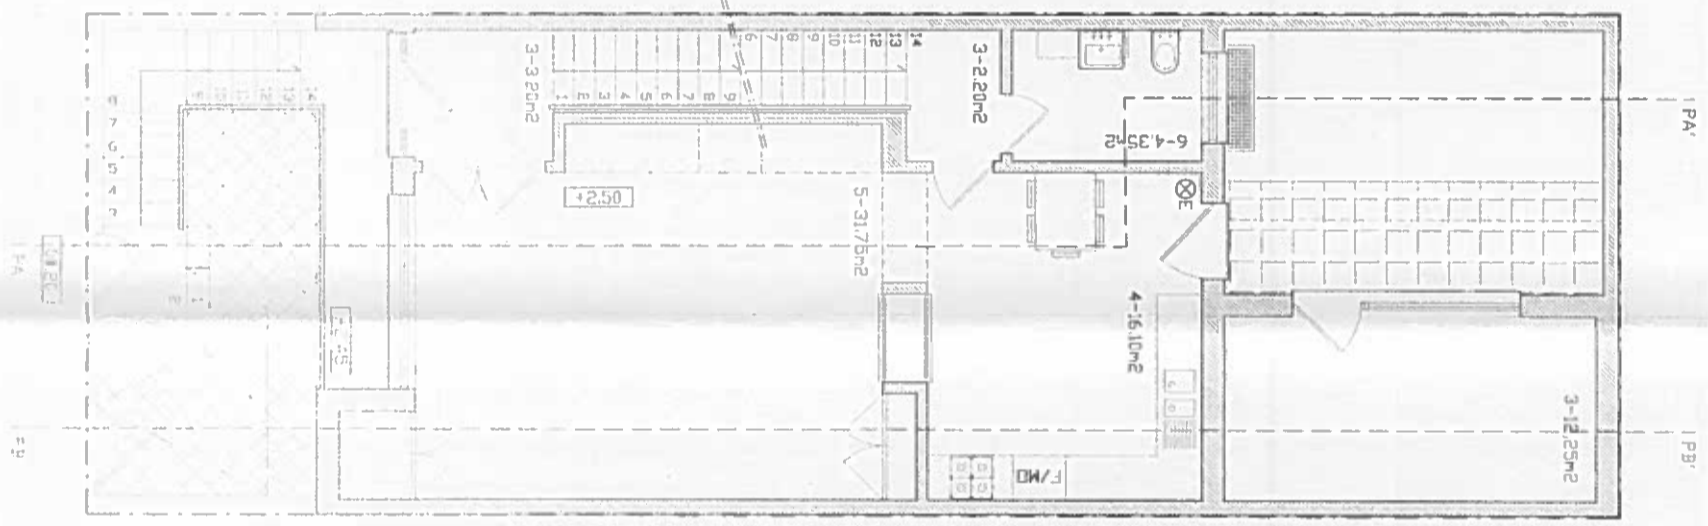

PLANTA DO PISO 1.

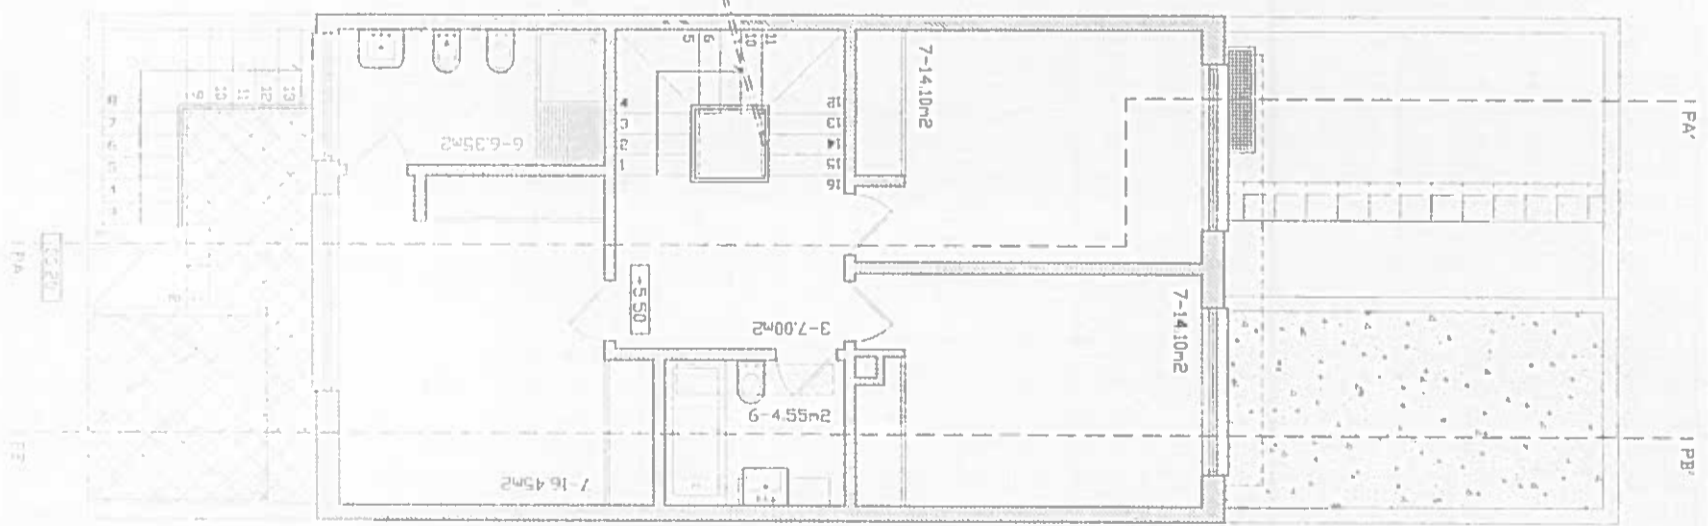


PLANTA DO PISO 2.

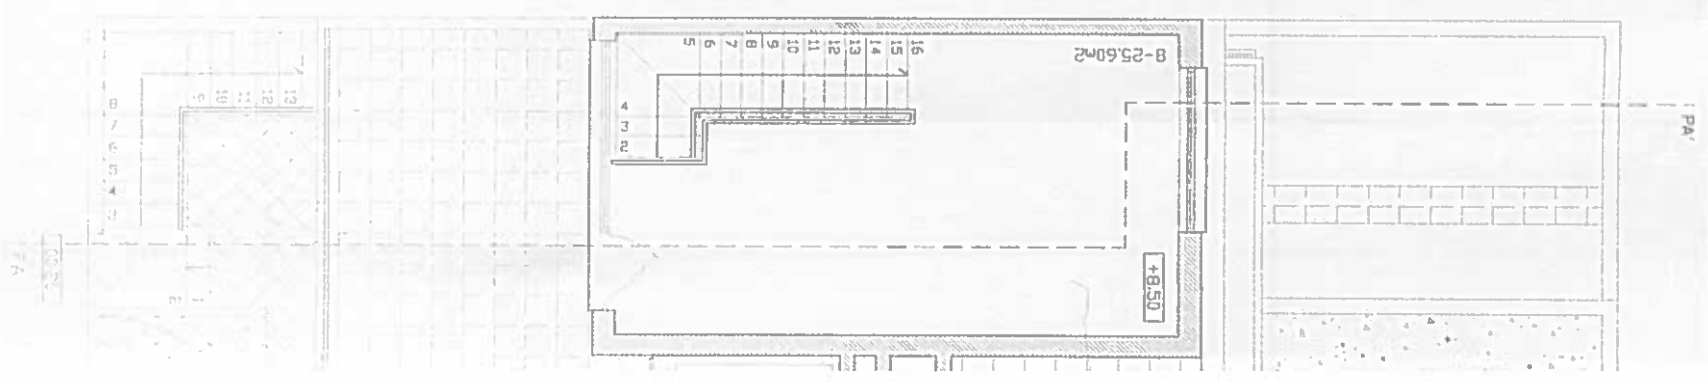


LOT 5


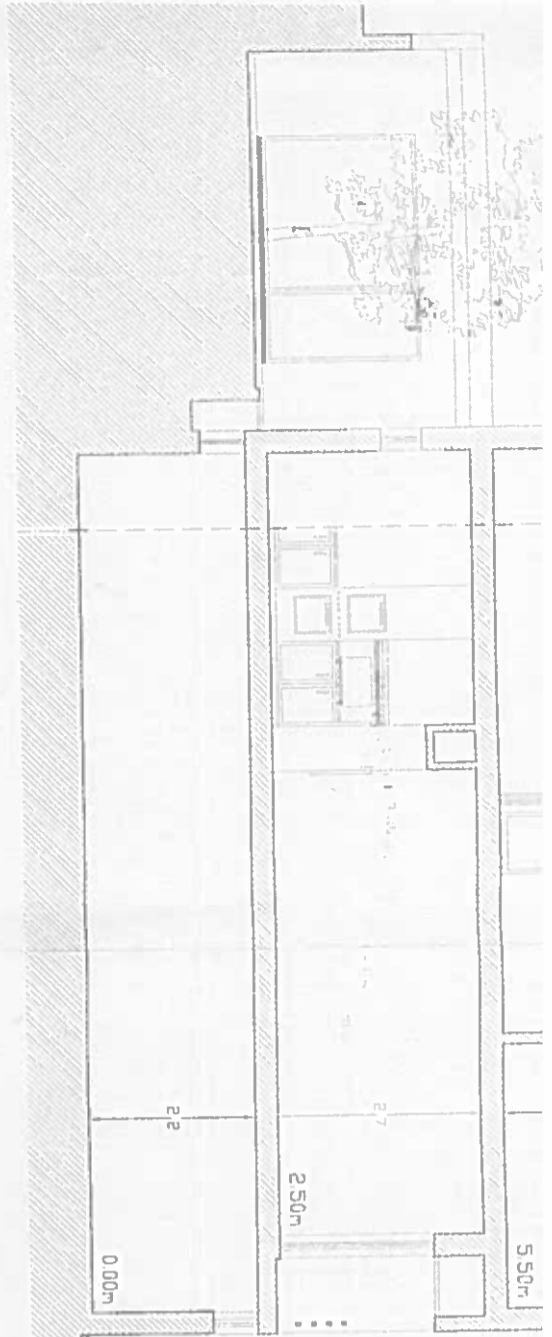


ARRUAMENTO

PERFIL PB ... PB'
 ESCALA 1/100.

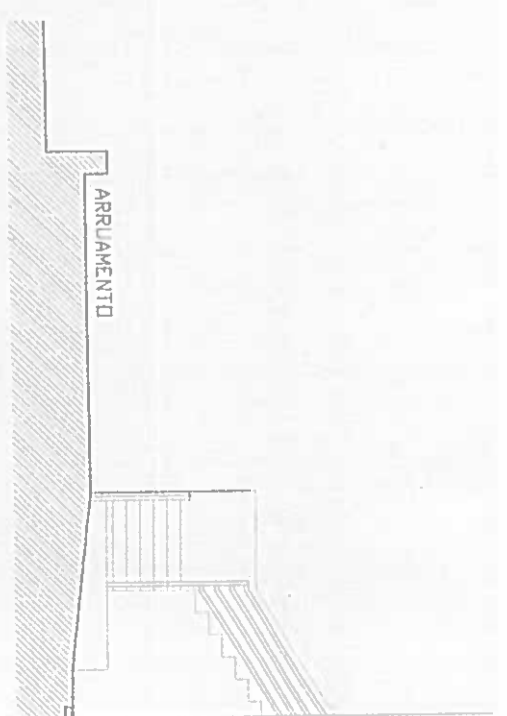

ARRUAMENTO



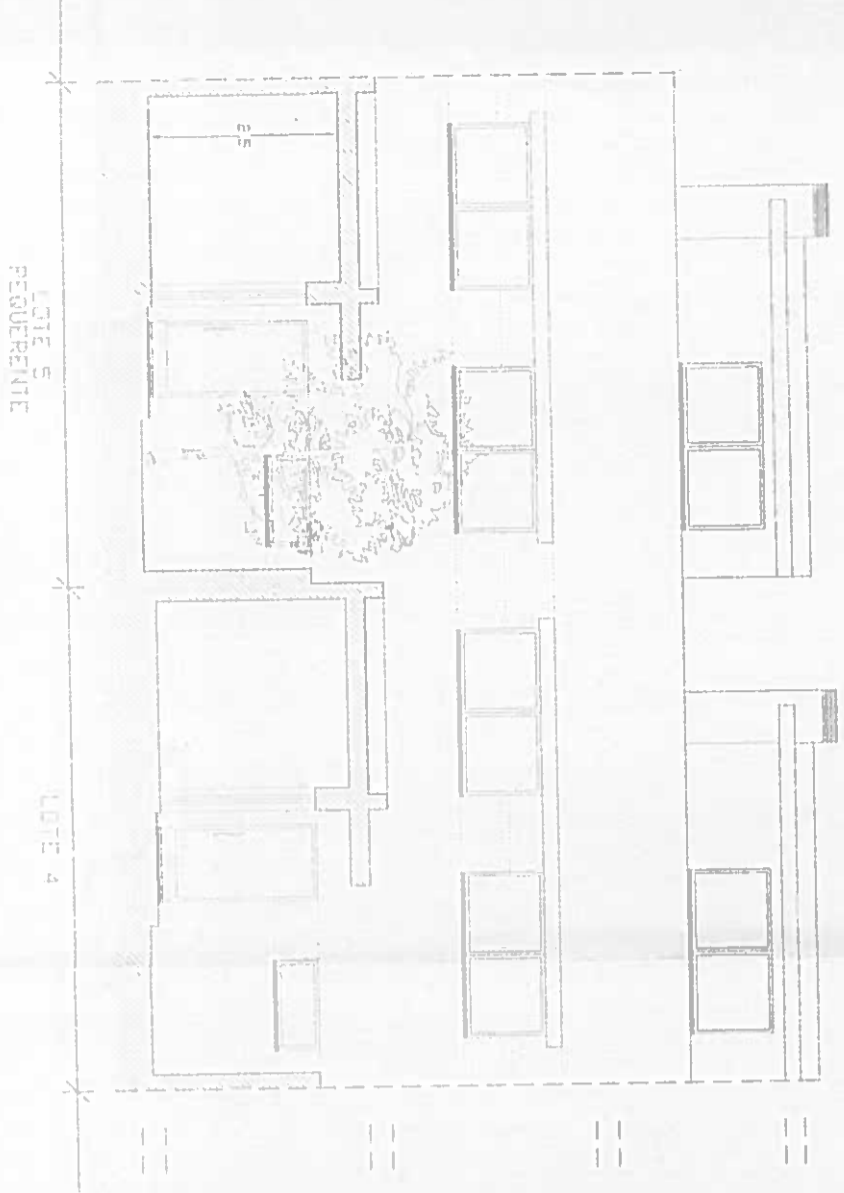

LOTE 5
 REQUERENTE

LOTE 4

 ESCALA 1/300

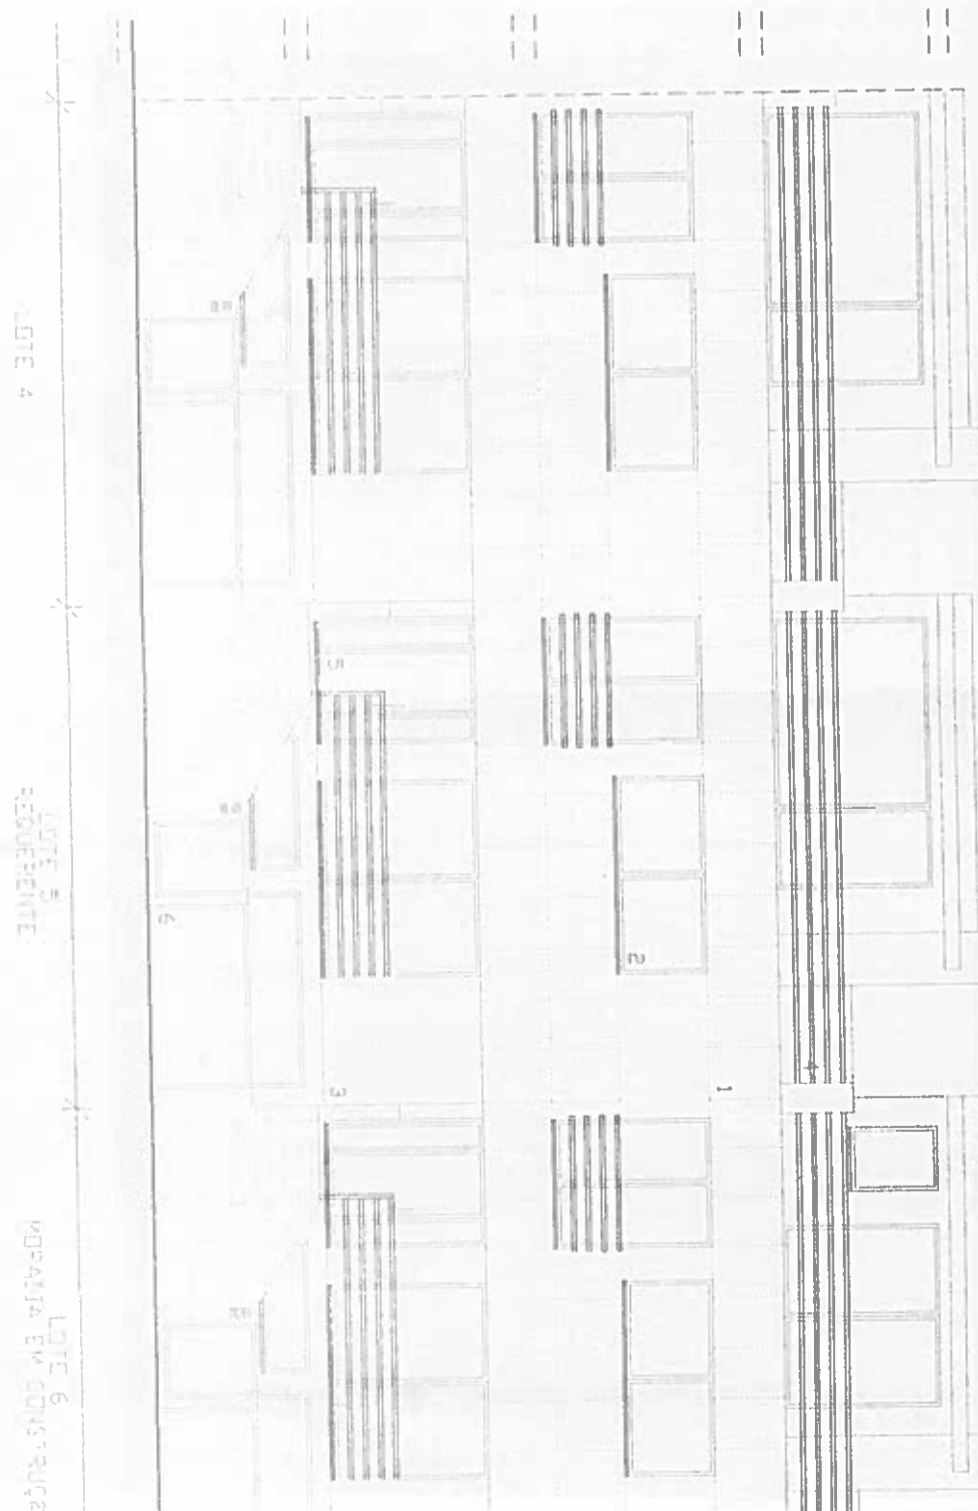


LOTE 4


LOTE 5
 REQUERENTE

LOTE 6


- LEGENDA
- MAPA DE ACABAMENTOS

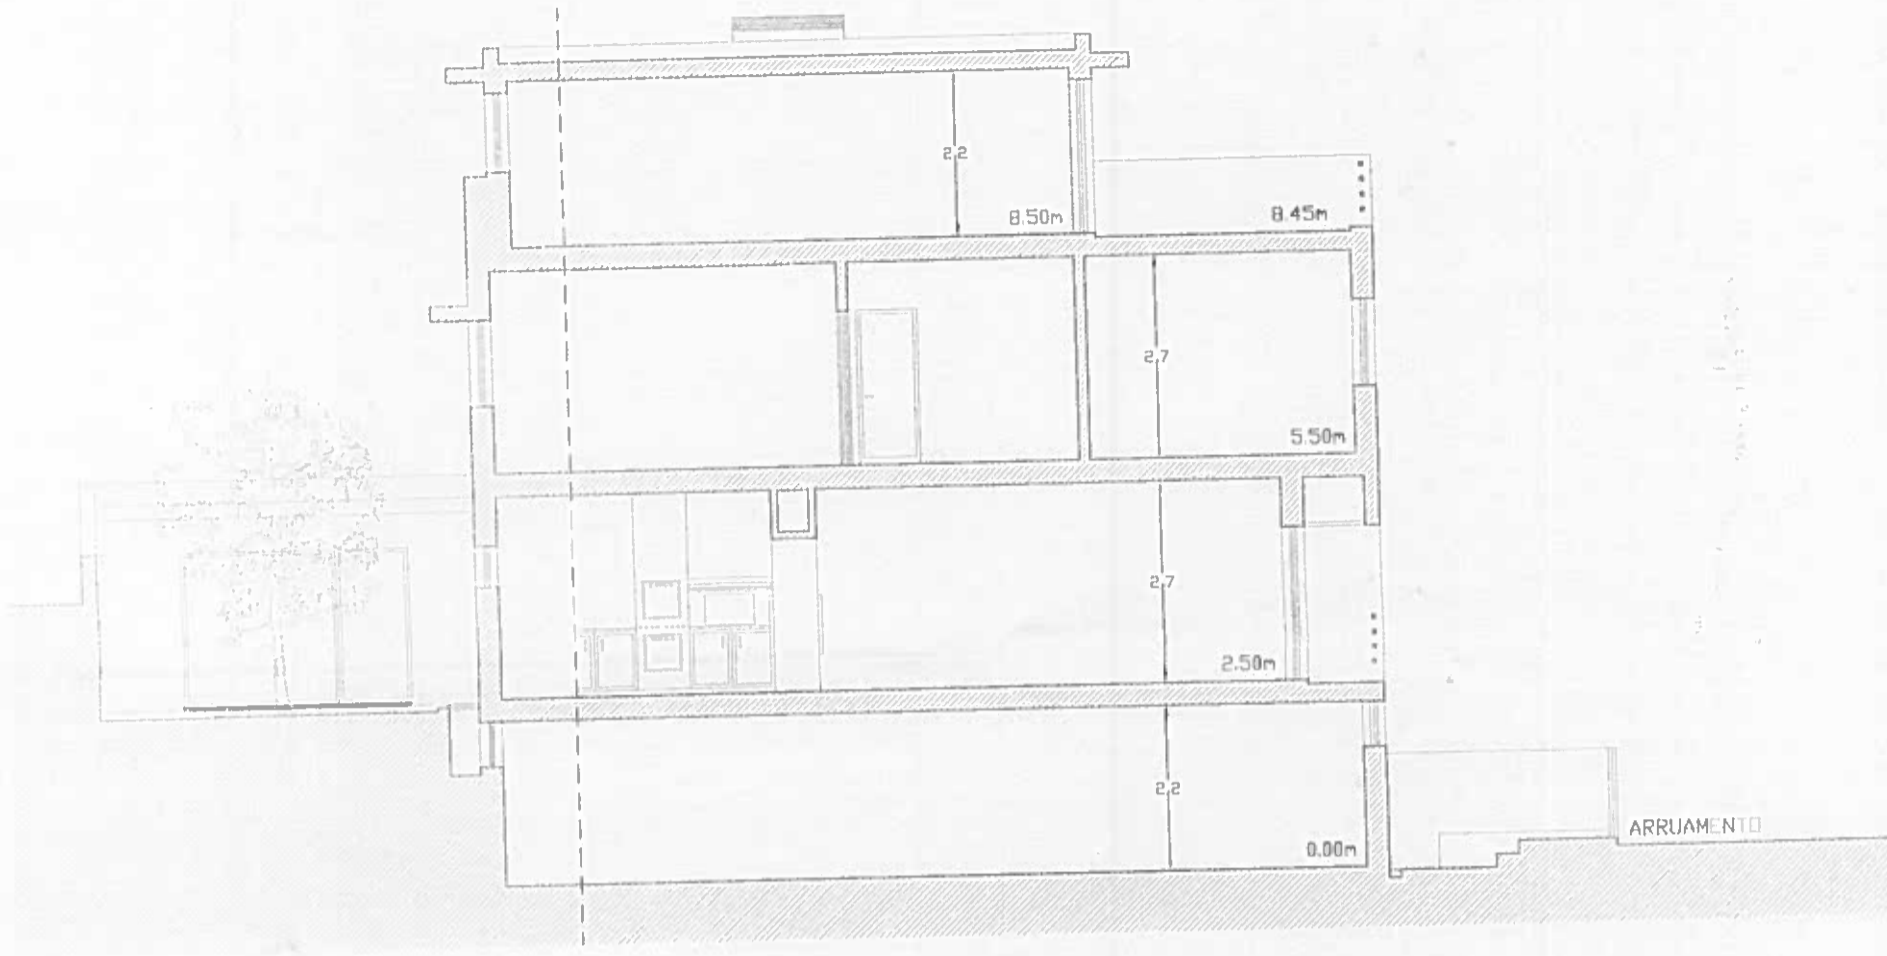


PERFIL PA ... PA
ESCALA 1/100

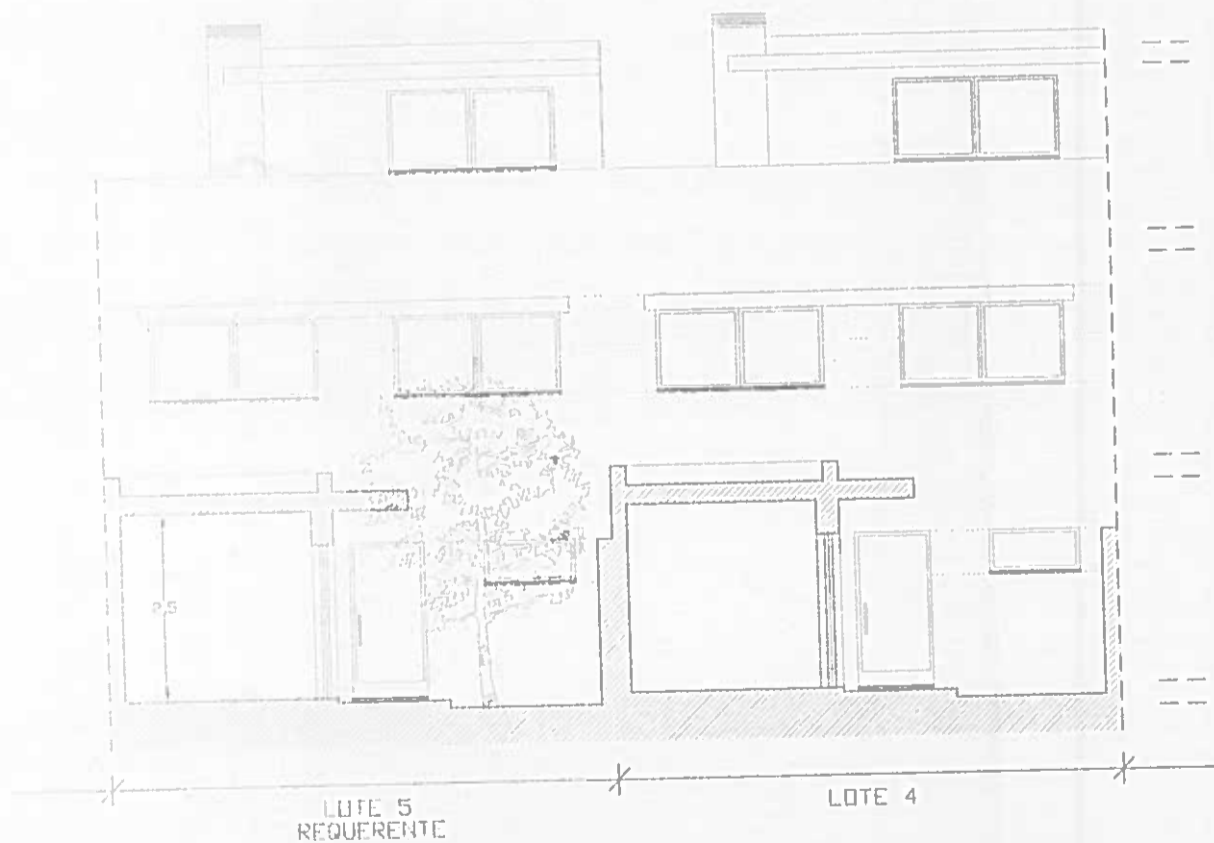


ALCADO POSTERIOR
ESCALA 1/100

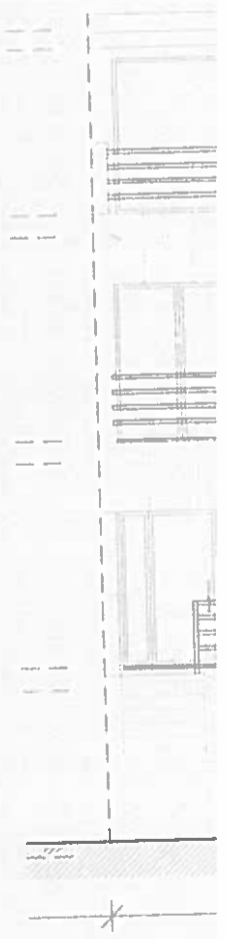

ALCADO PRINCIPAL
ESCALA 1/100

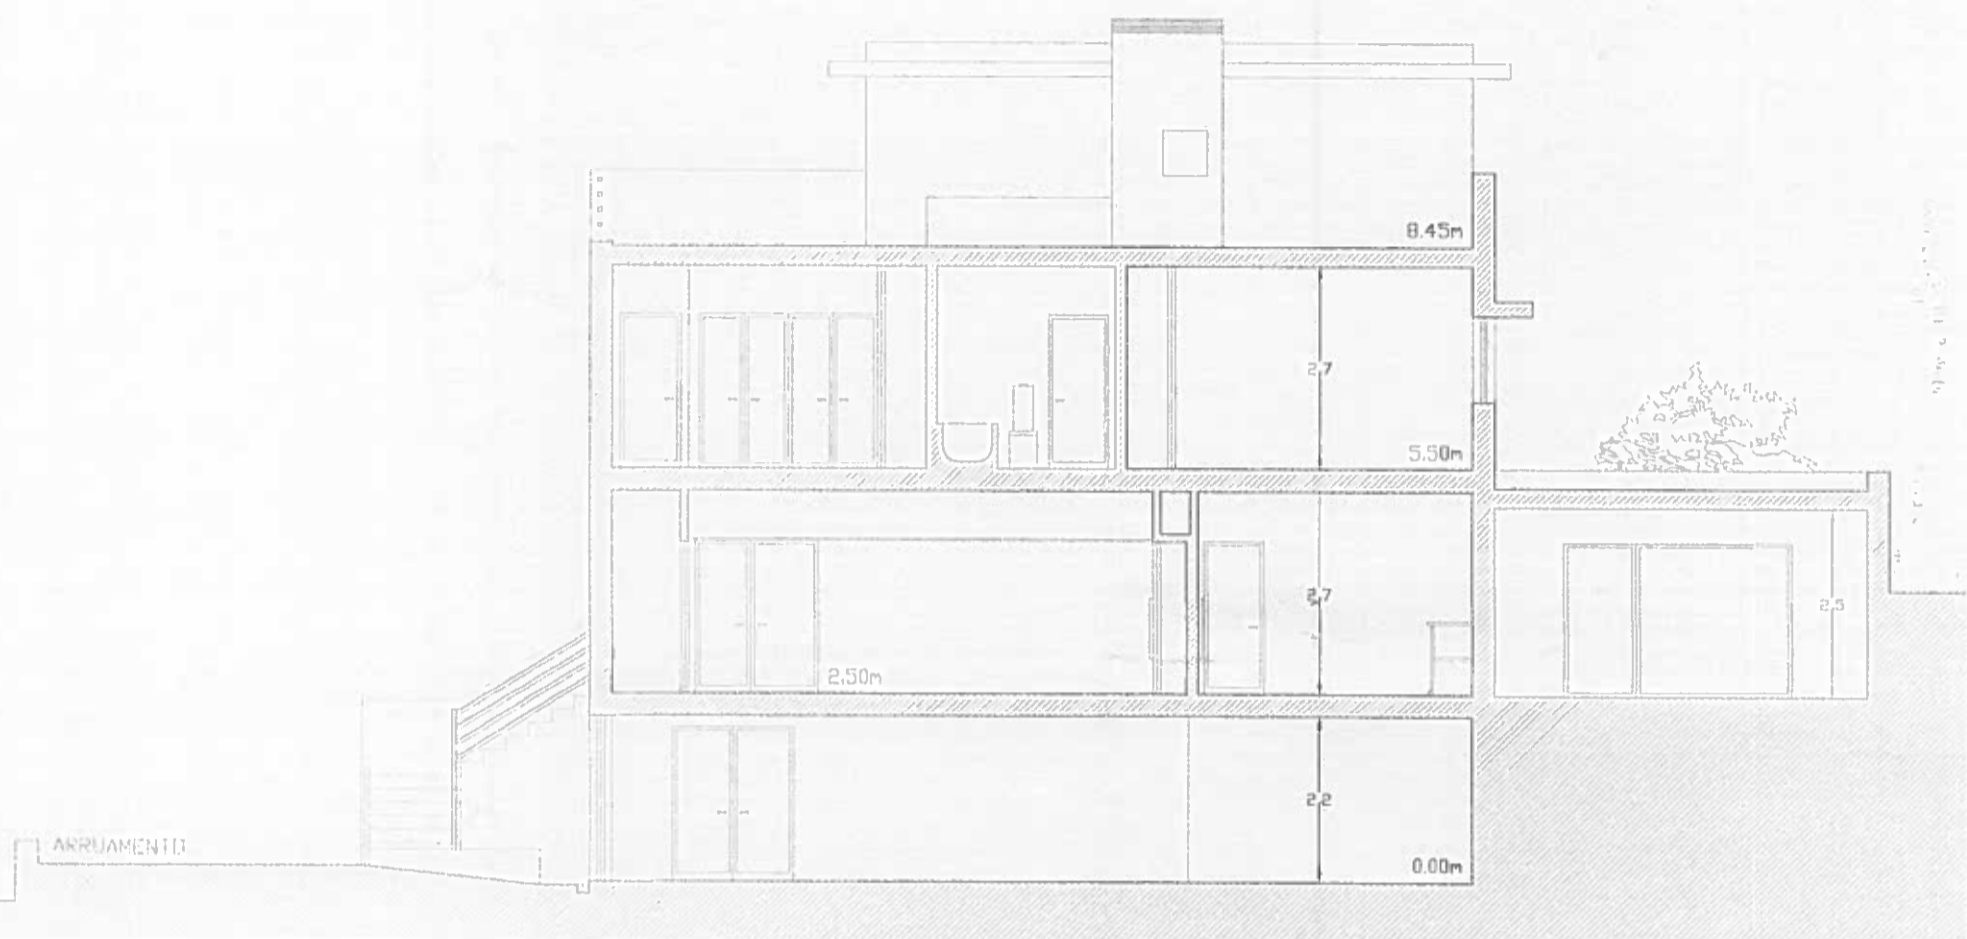

PERFIL PR - PR
 ESCALA 1/100

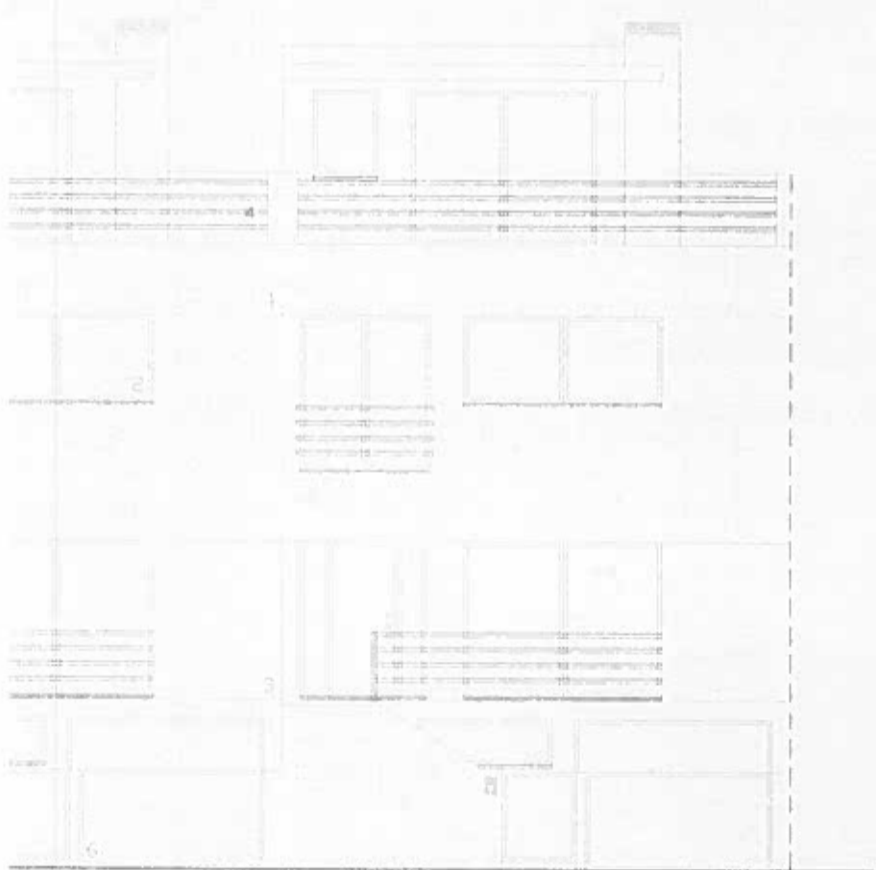

ITE 5
 JERENTE

LOTE 6
 MORADIA EM CONSTRUÇÃO

pisos em inox com lençol de espessura, anaceto Vila Real,
 4, e 7 vidro duplo.

aterais em viga e forço