

Corte CC


Corte BB


Corte CC

Corte BB

Corte AA

fração K 43.28 m²
 fração J 29.29 m²
 fração G 24.75 m²
 fração C 17.91 m²
 fração B 16.15 m²
 fração E 16.01 m²
 fração F 15.78 m²
 fração H 13.37 m²
 fração D 13.28 m²
 fração A 14.77 m²
 fração B garagem 30.30 m²
 armazém 3.40 m²
 hall 14.10 m²
 lavandaria 15.30 m²
 circulação exterior coberta 6.80 m²
 hall 2.80 m²
 circulação exterior descoberta 6.90 m²
 circulação exterior descoberta 6.90 m²
 circulação exterior coberta 14.80 m²
 reserva elevador 1.60 m²
 reserva para homens 1.82 m²
 circulação comum a todas as frações 2.98 m²
 circulação comum a todas as frações 1.20 m²
 área reservada a condôminos 1.65 m²
 área verde permeável 15.20 m² comum a todas as frações
 área verde permeável 11.61 m² comum a todas as frações
 área privada 5.18 m² comum a todas as frações
 terreno de 0.92 m² afeto ao uso exclusivo da Fração B
 área verde permeável 3.10 m² comum a todas as frações

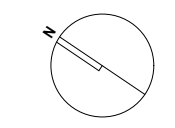

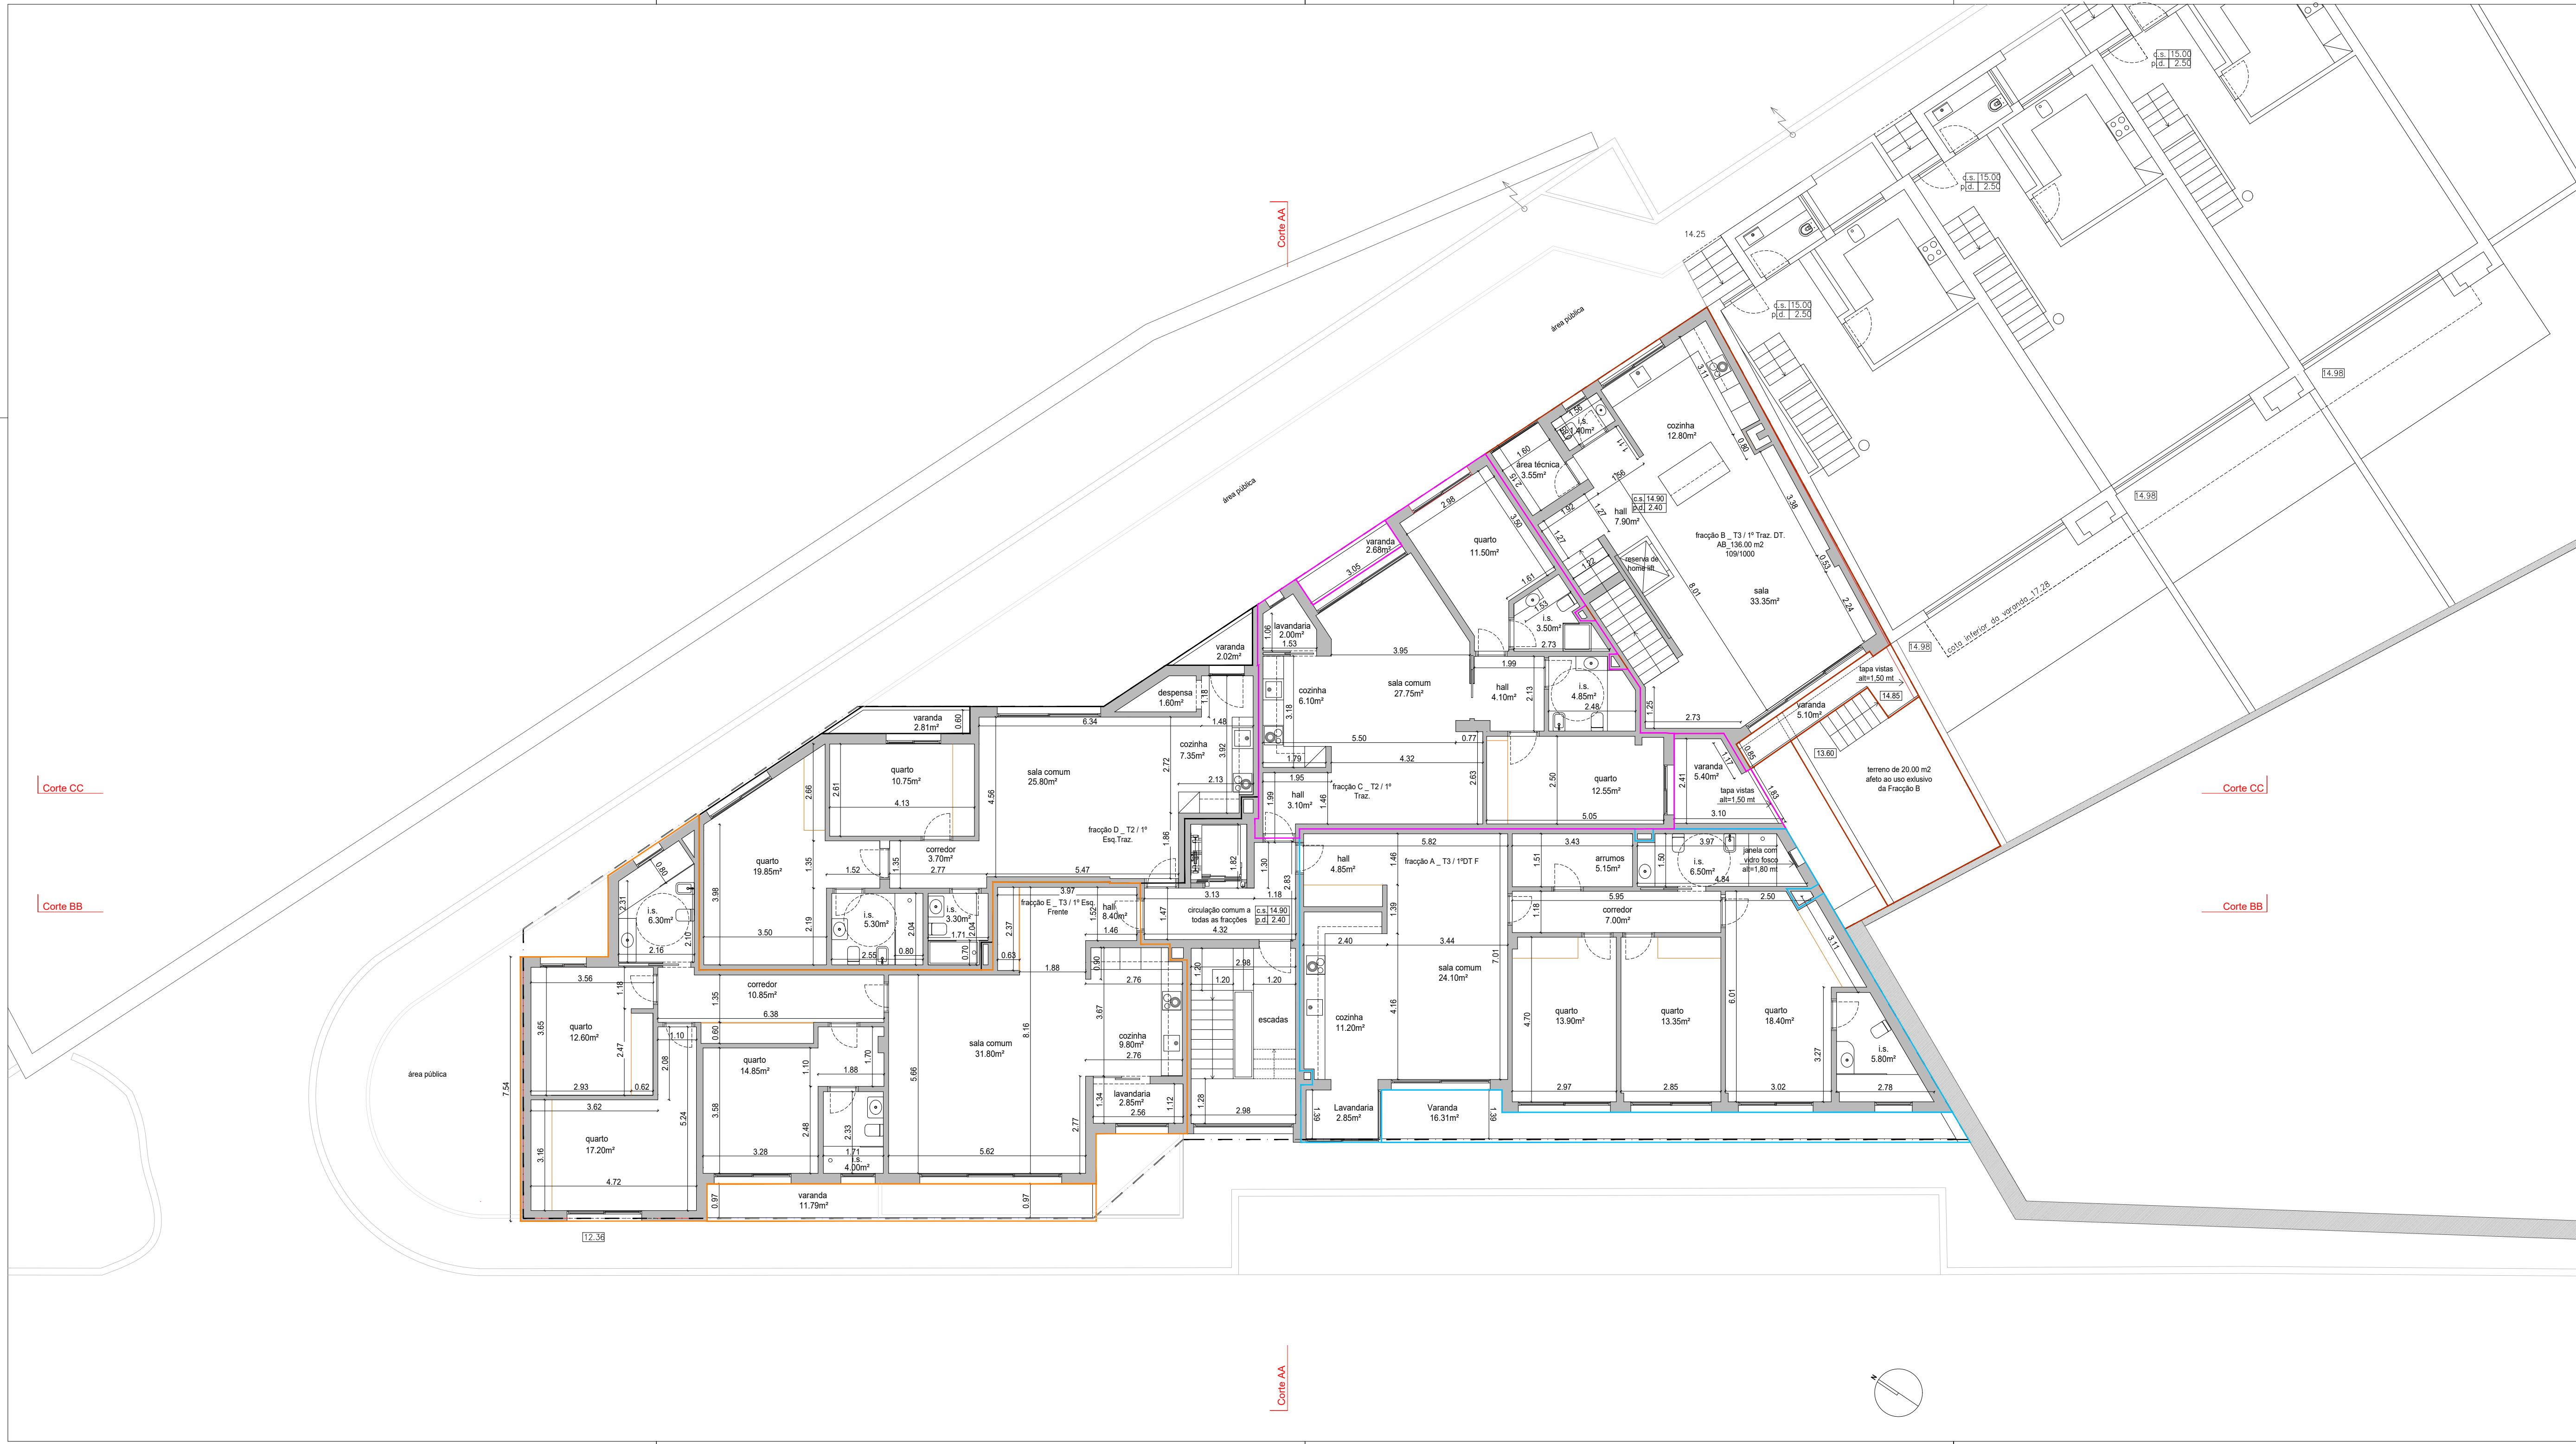

Corte CC


Corte BB


Corte CC

Corte BB

Corte AA

Corte AA

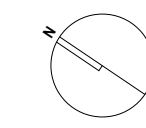

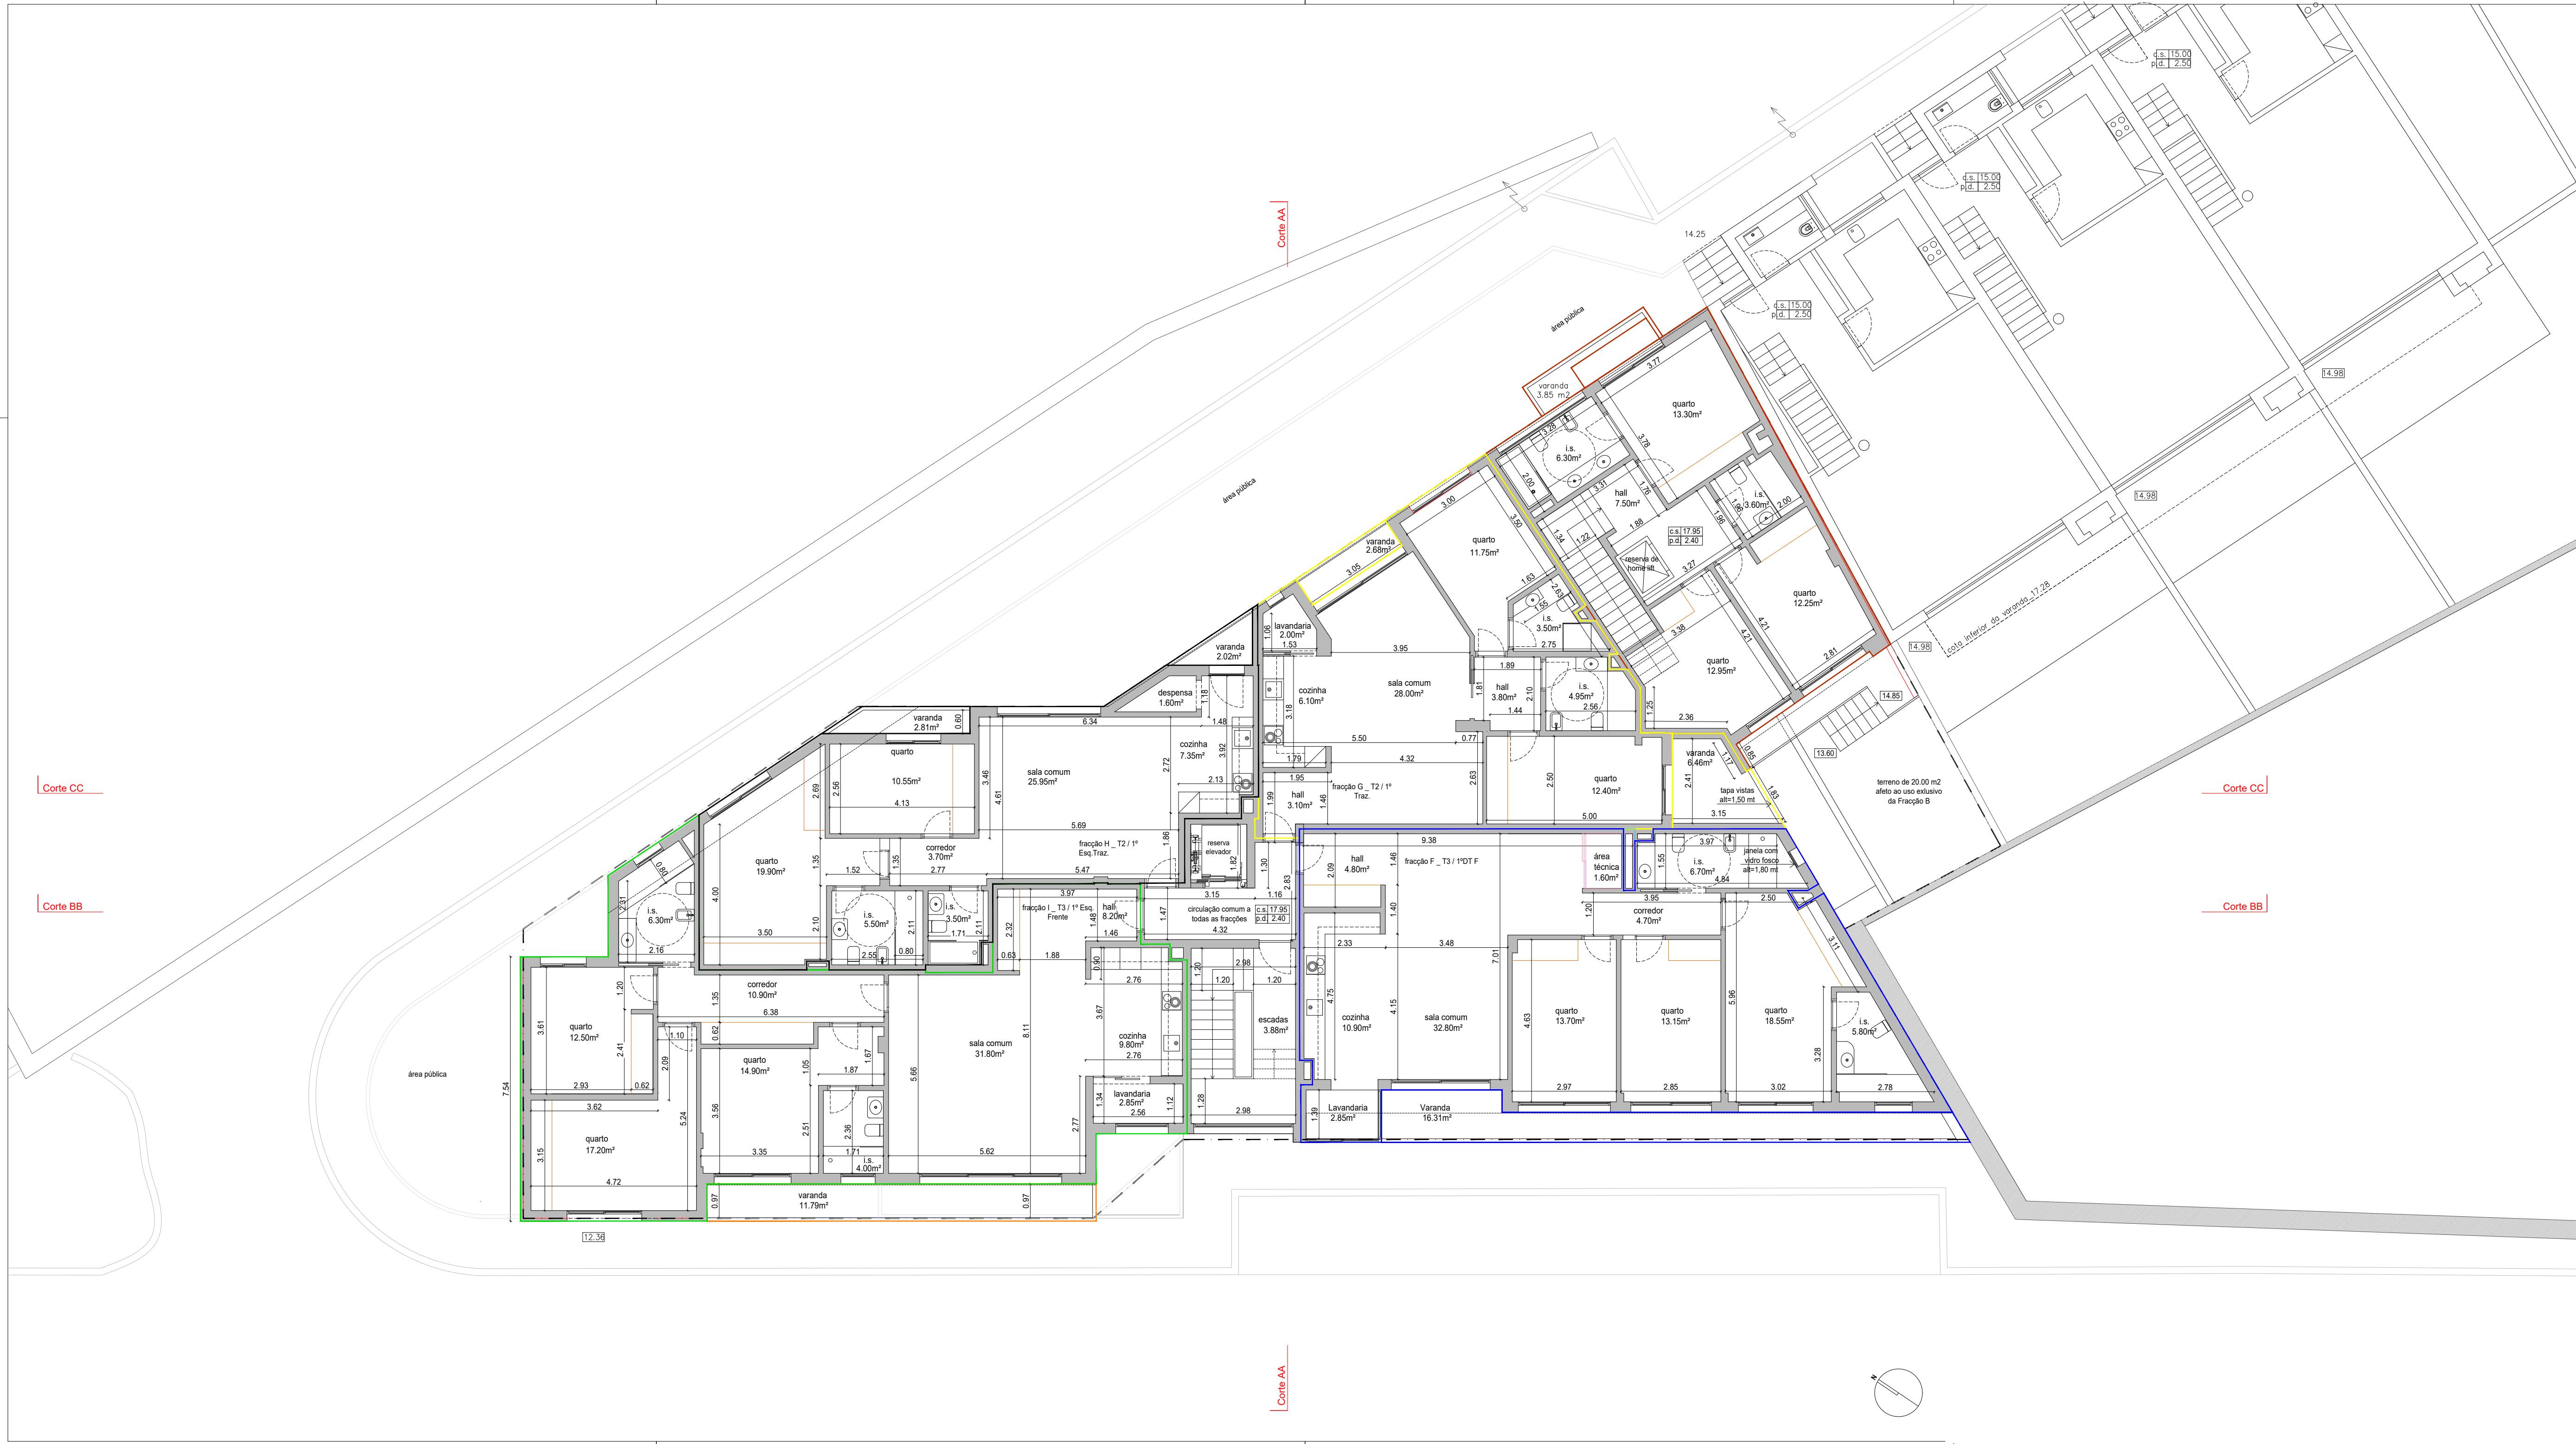

Corte CC


Corte BB


Corte CC

Corte BB

Corte AA

Corte AA

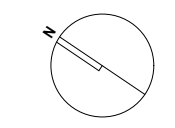

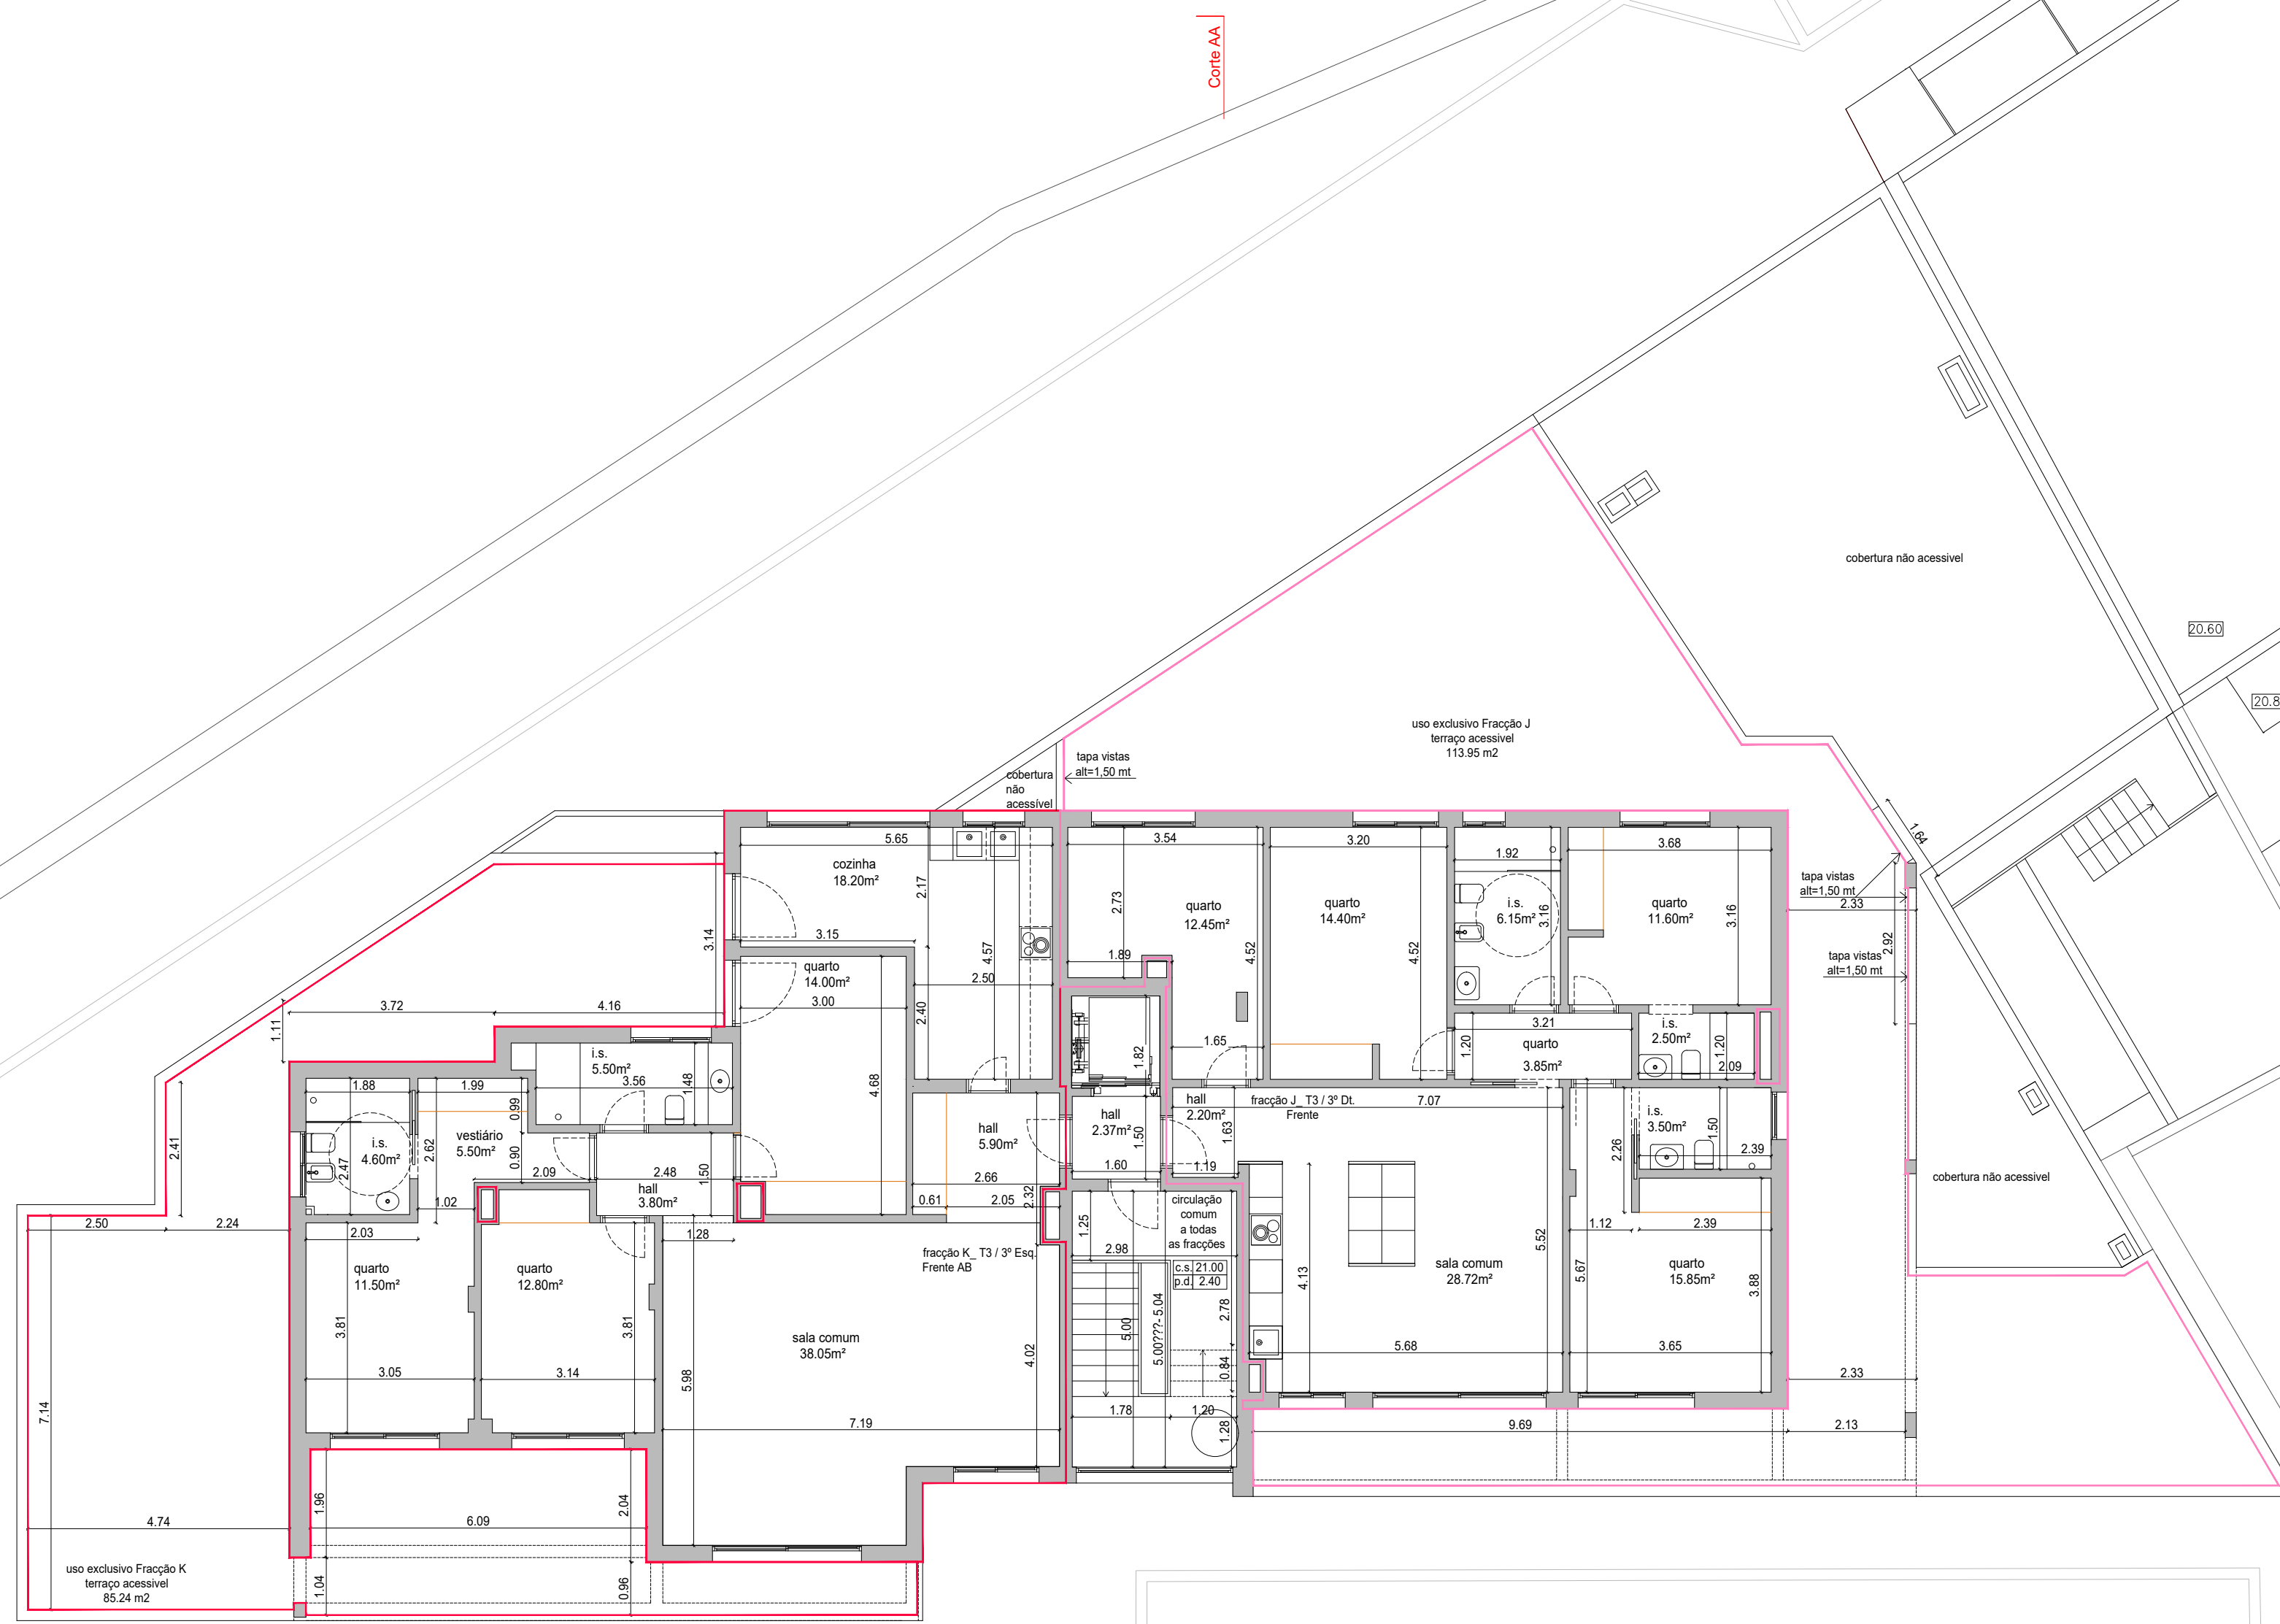

Corte CC

Corte BB

Corte AA

Corte CC

Corte BB

Corte AA

