



ficar  
Orizar


8CE363923328

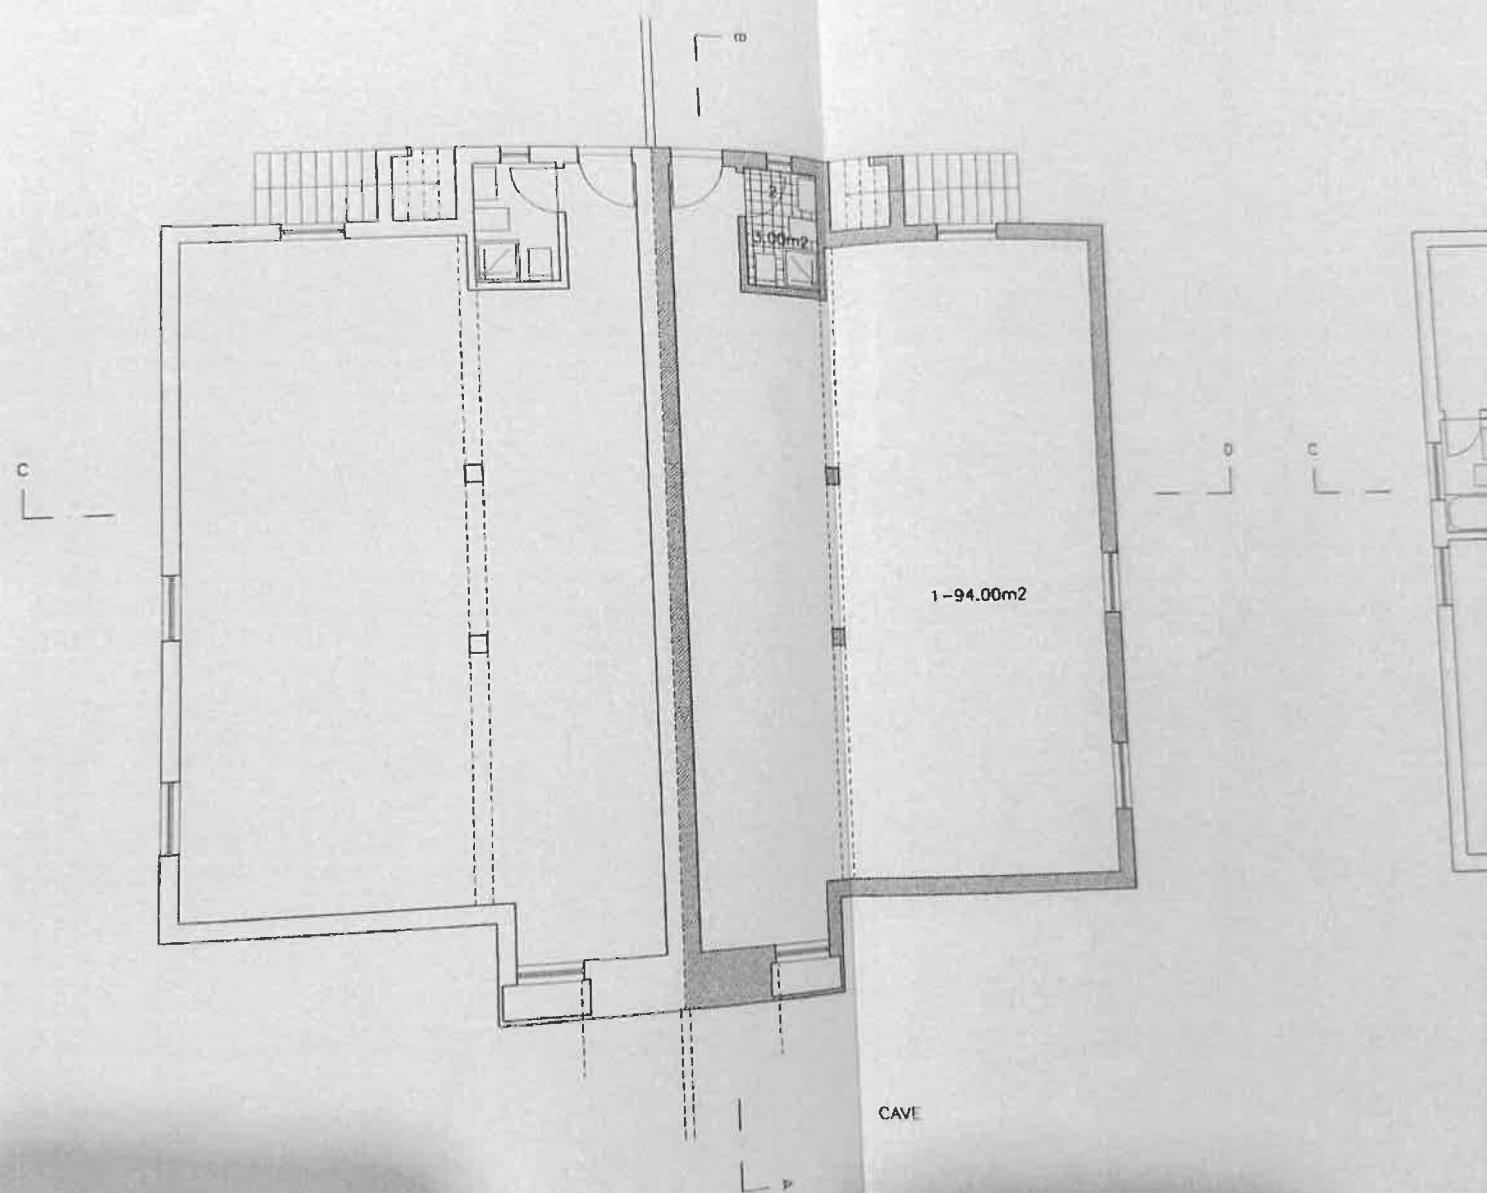

LEGENDA: 1-Cave 2-Sanitário 3-Quarto 4-Cozinha 5-Sala comum 6-Deposito

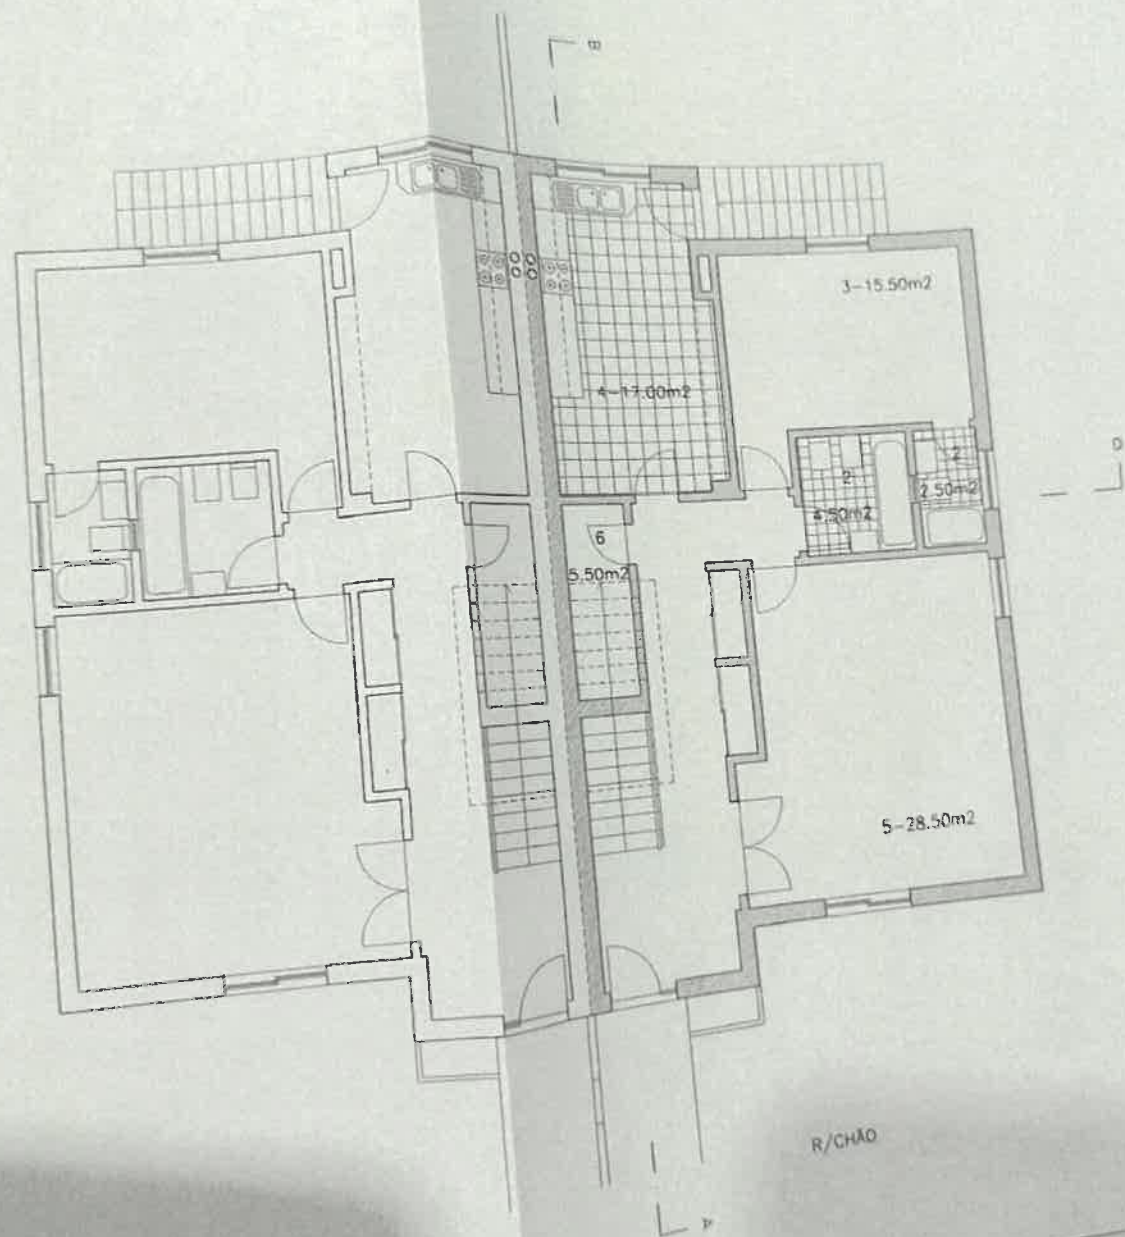



Reg. JOSÉ  
Des. PLANTAS

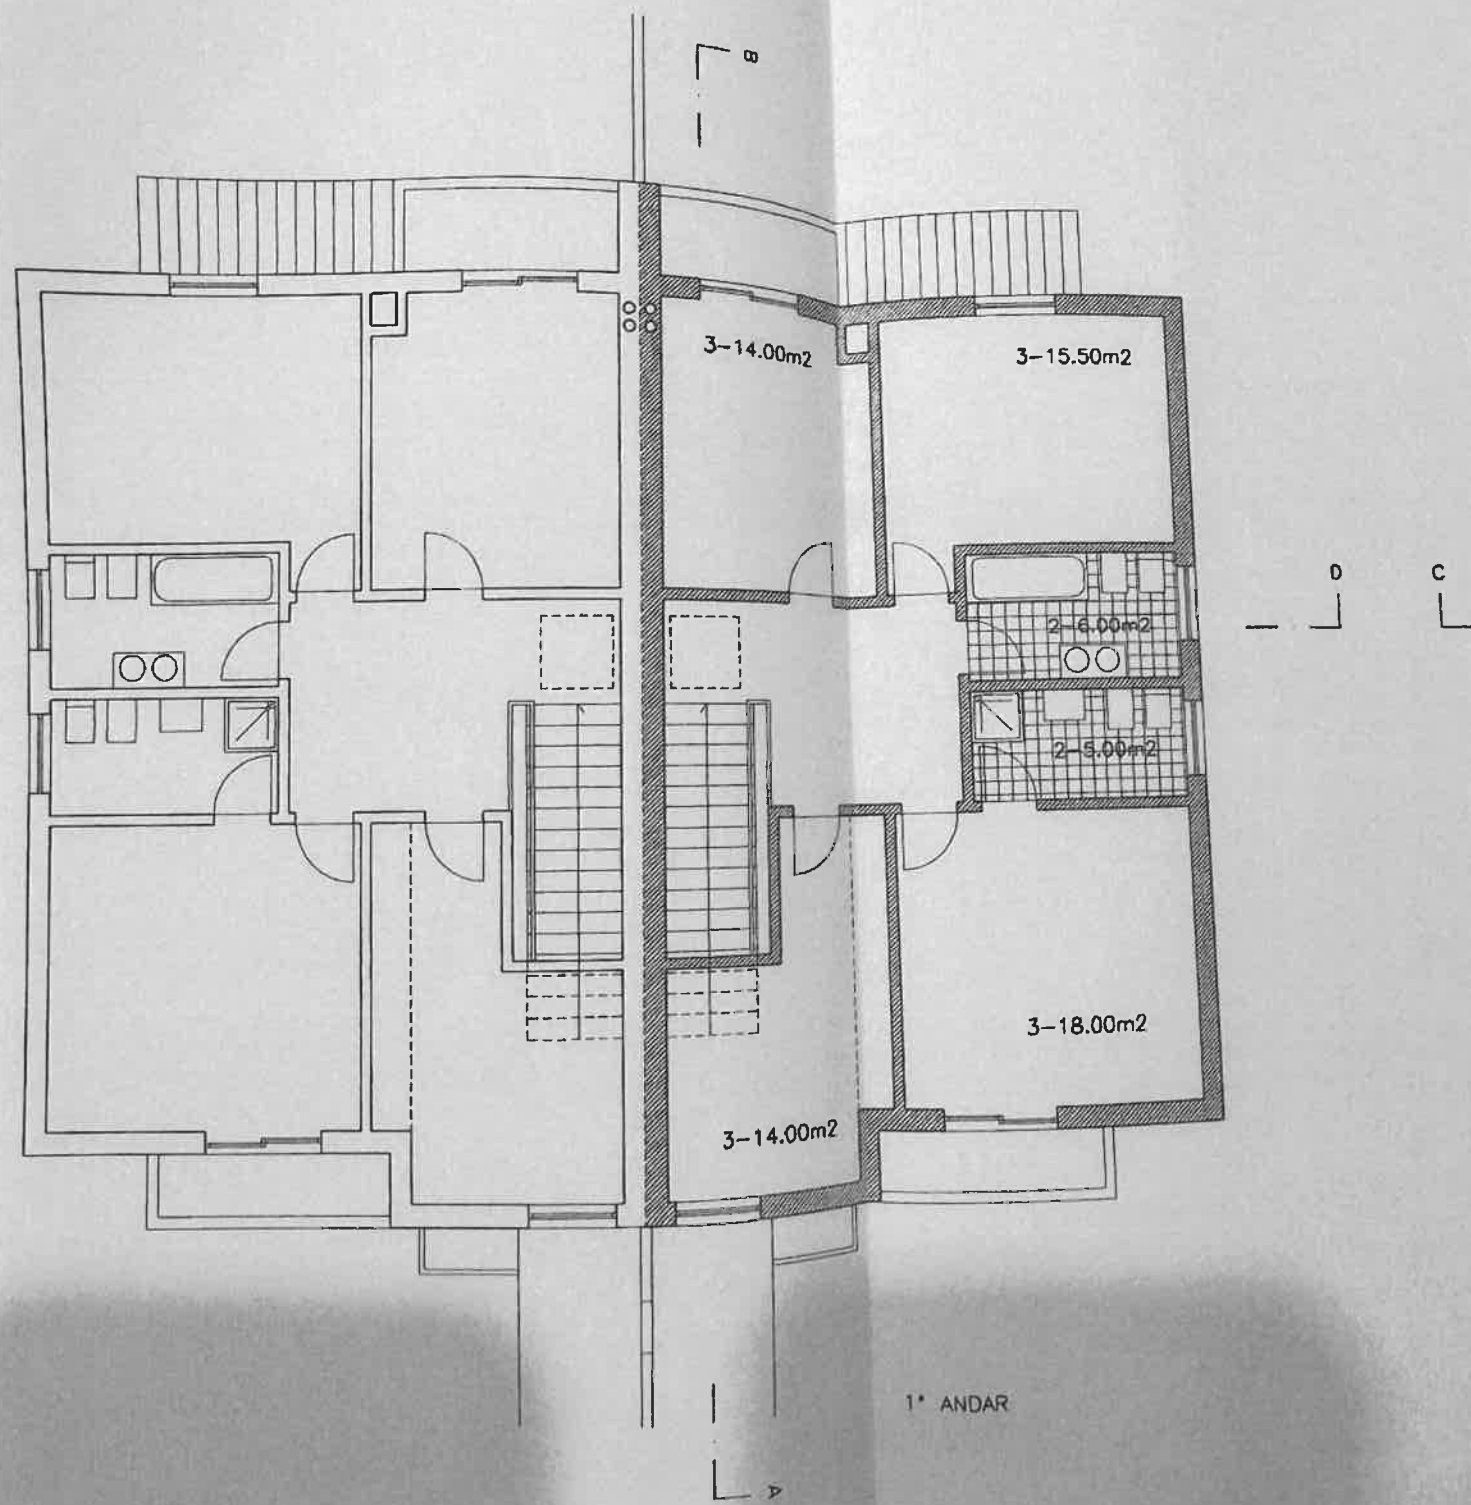

1º ANDAR

LEGENDA: 1-Cave 2-Sanitário 3-Quarto 4-Cozinha 5-Sala comum 6-Despensa

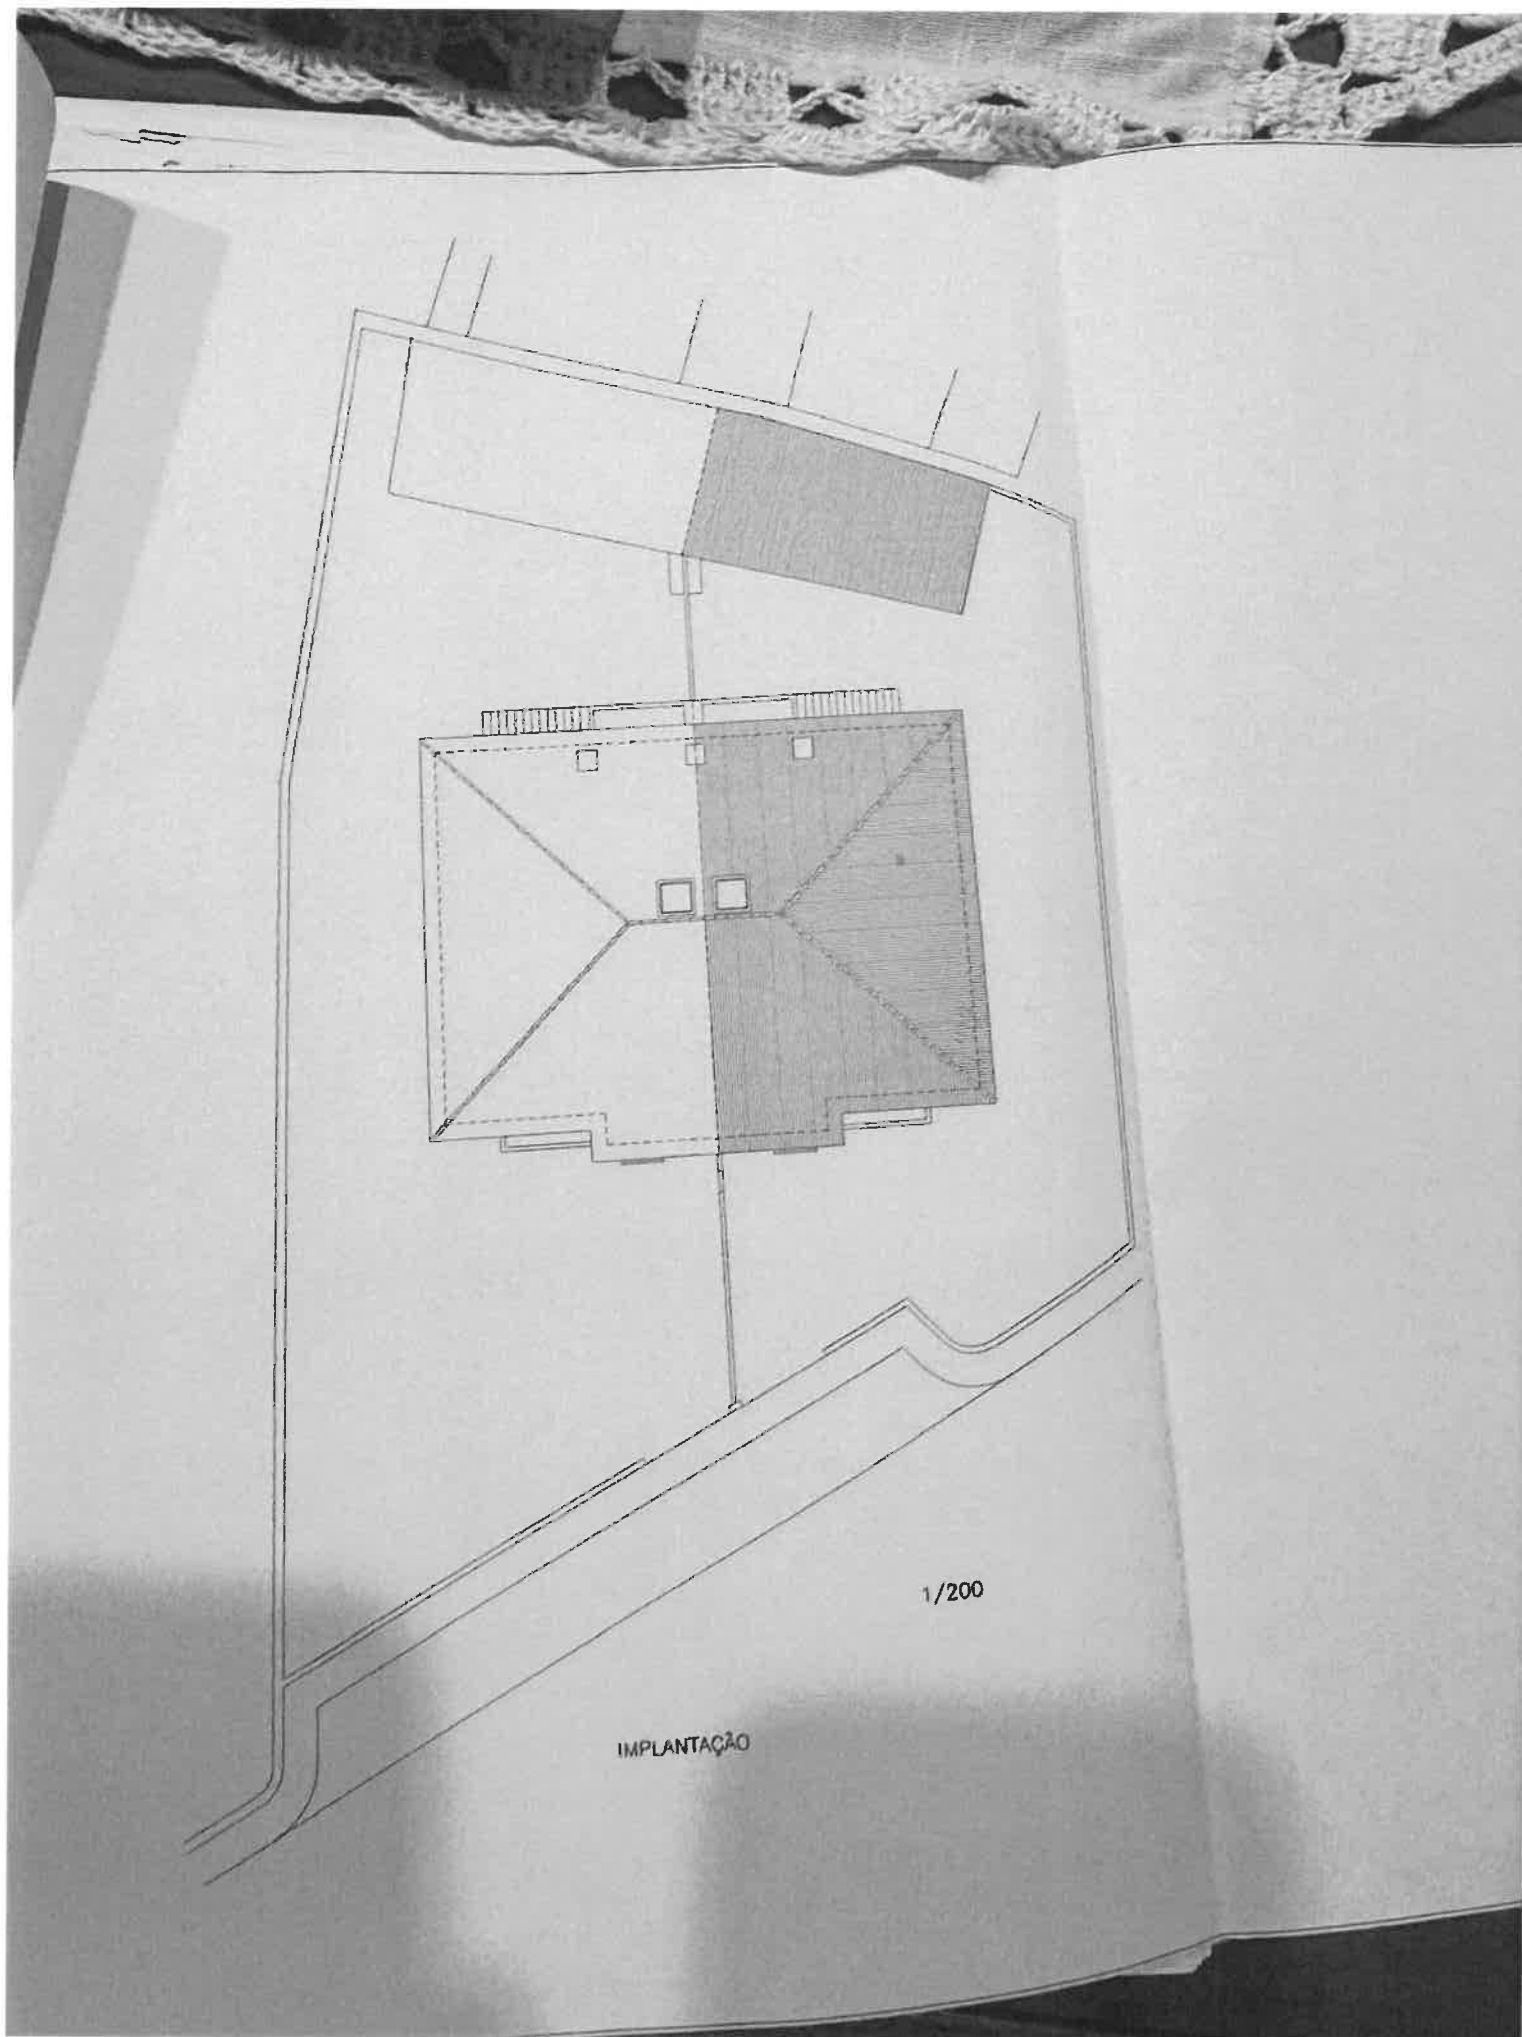

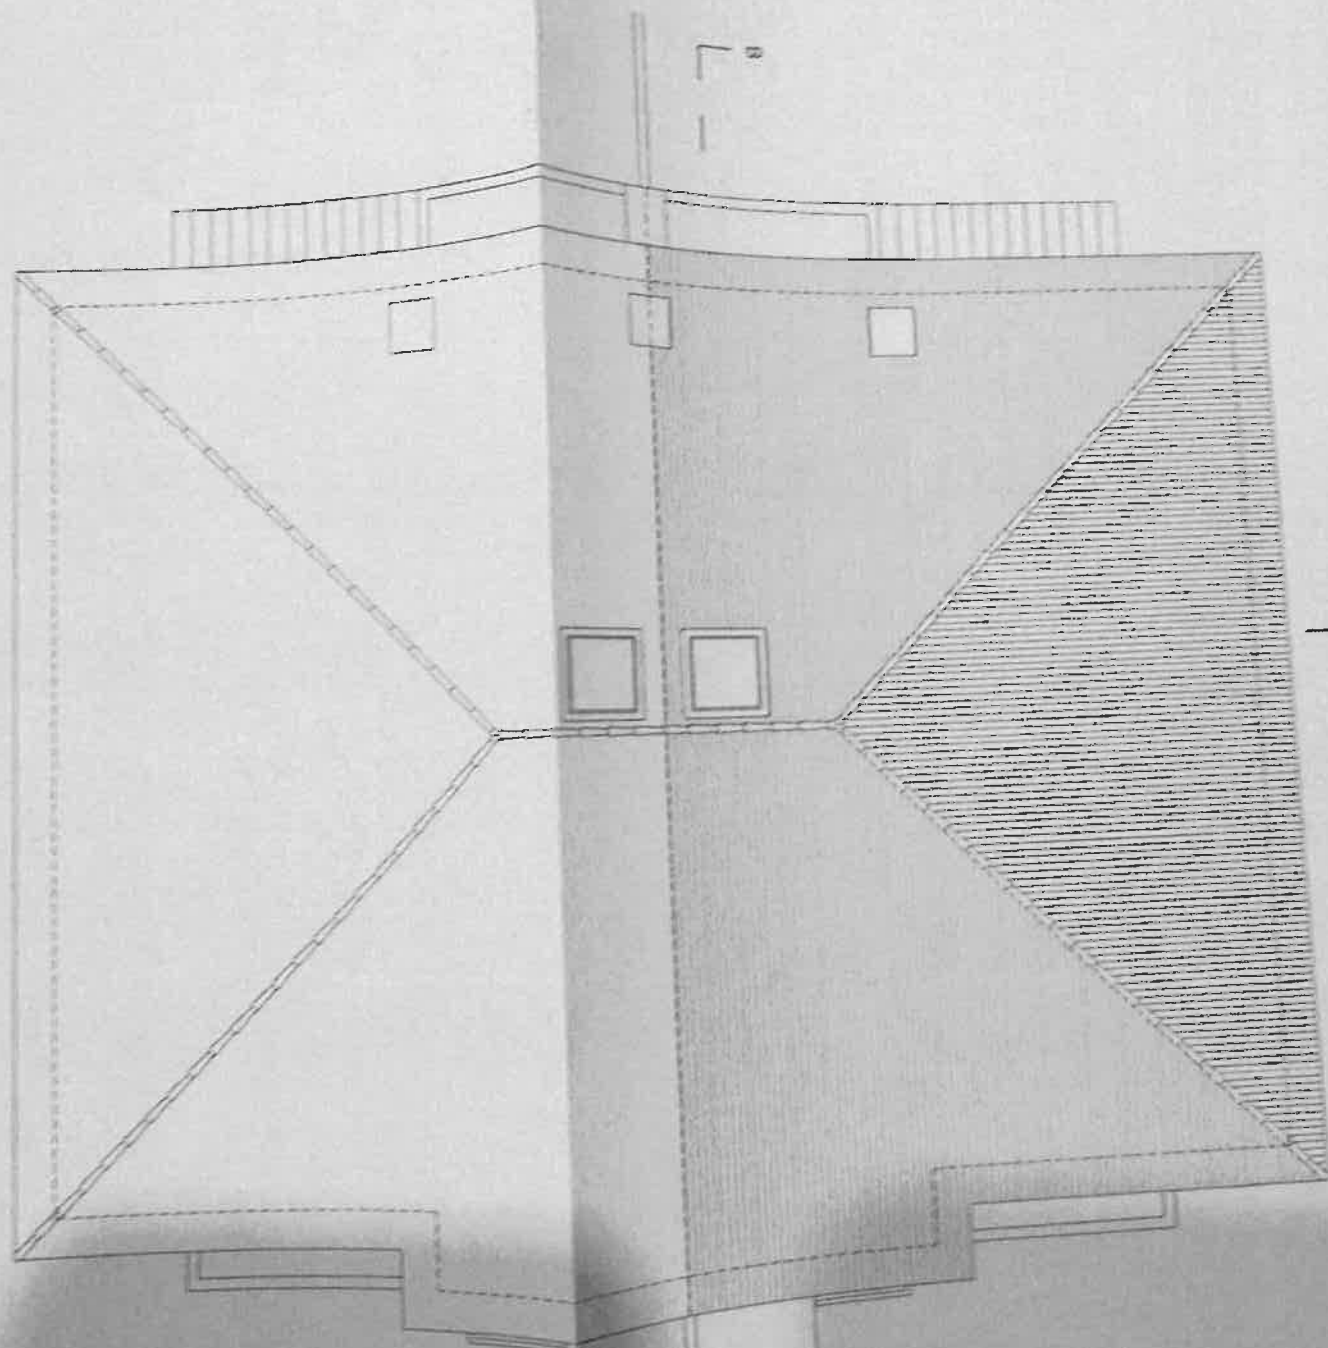

COBERTURA


