



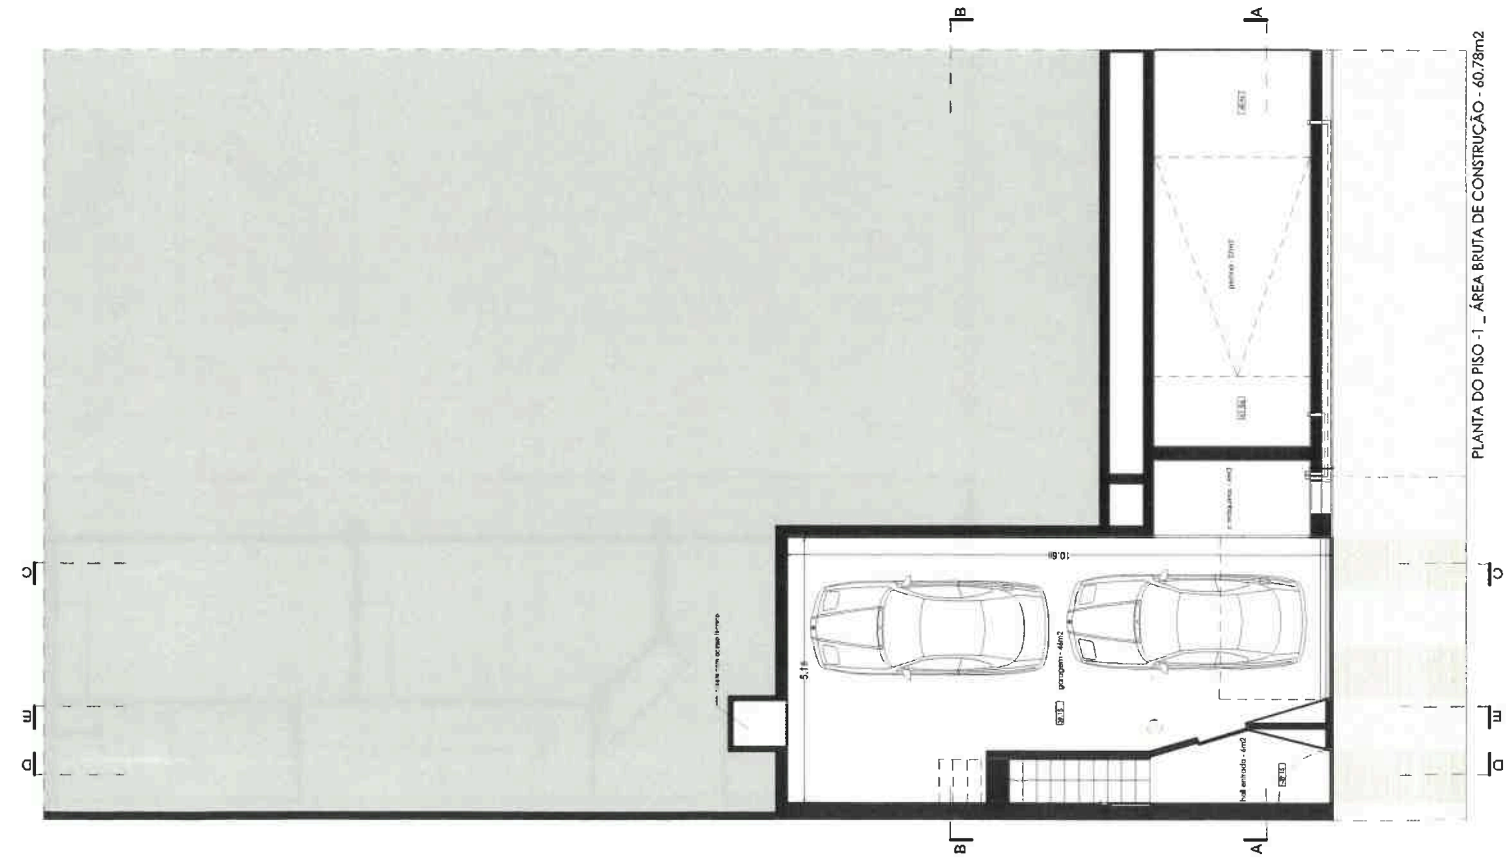
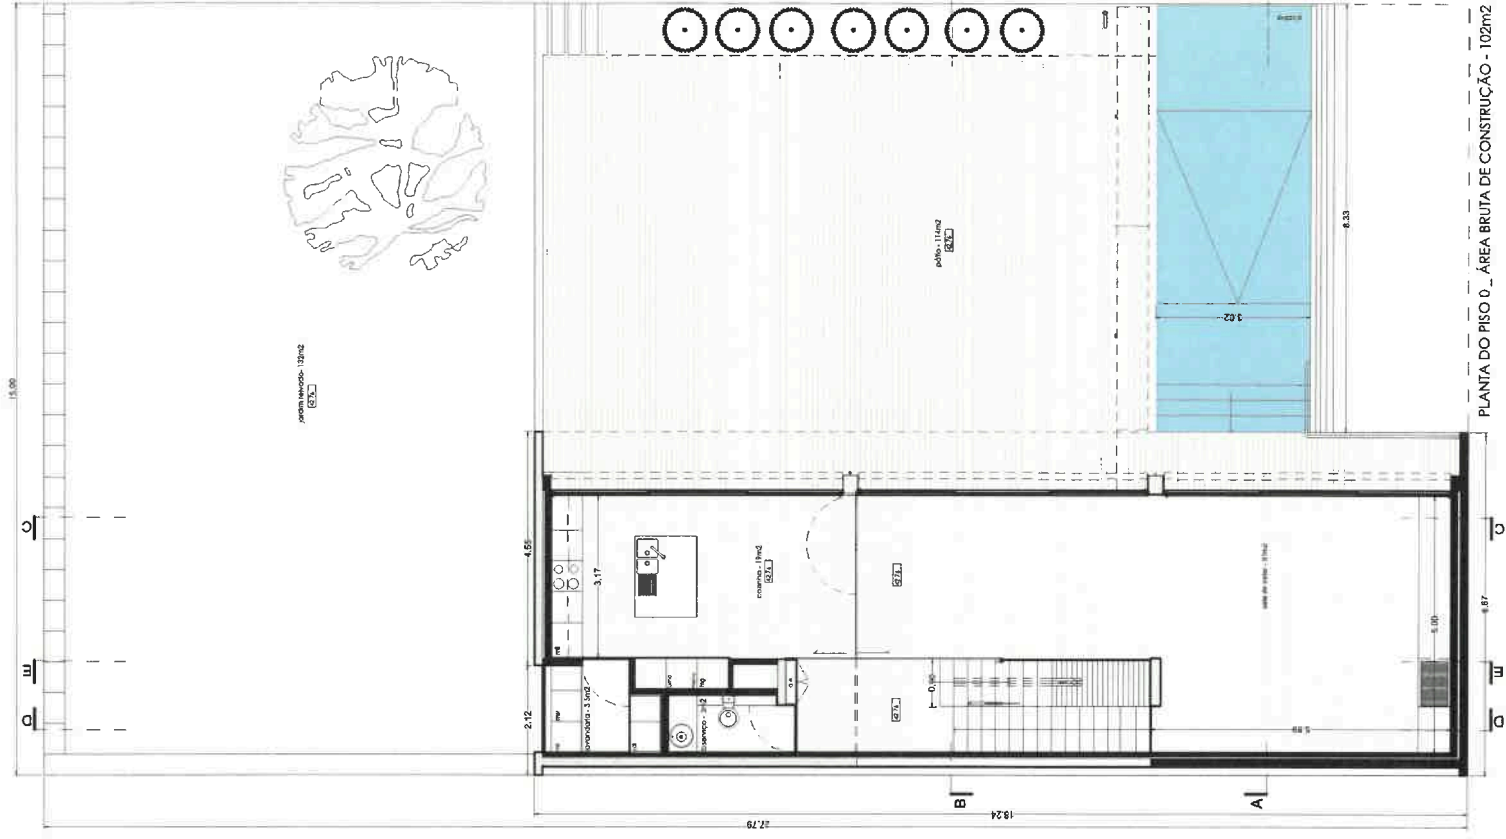


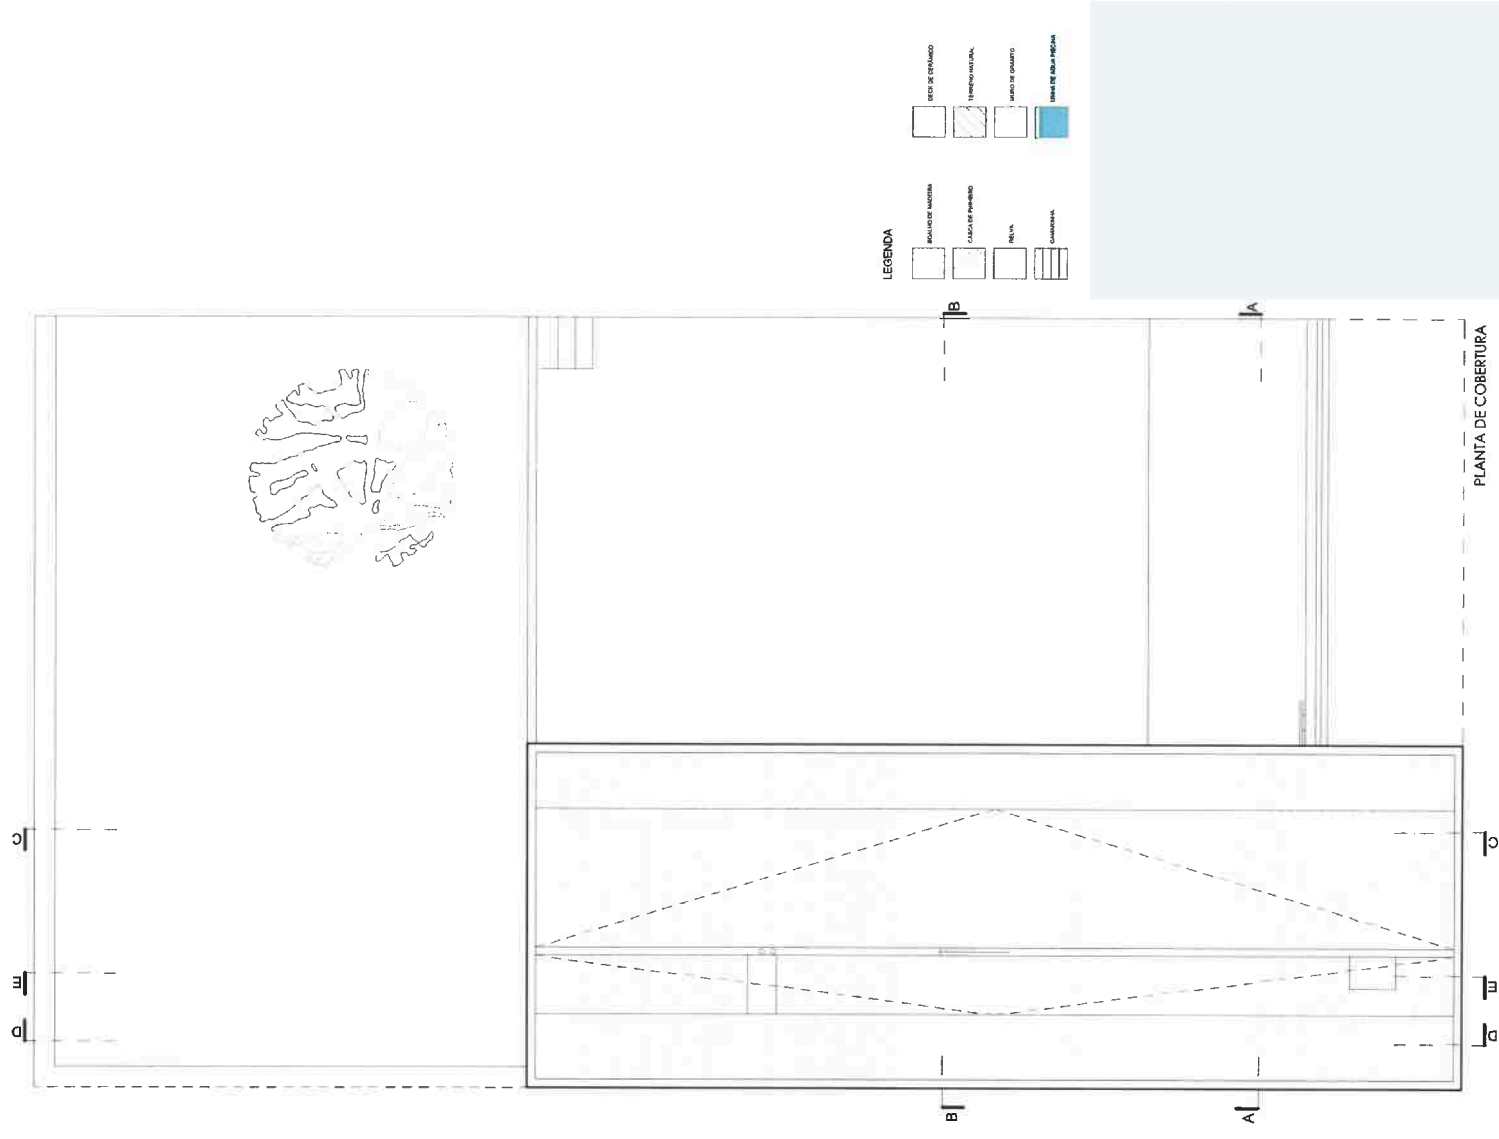

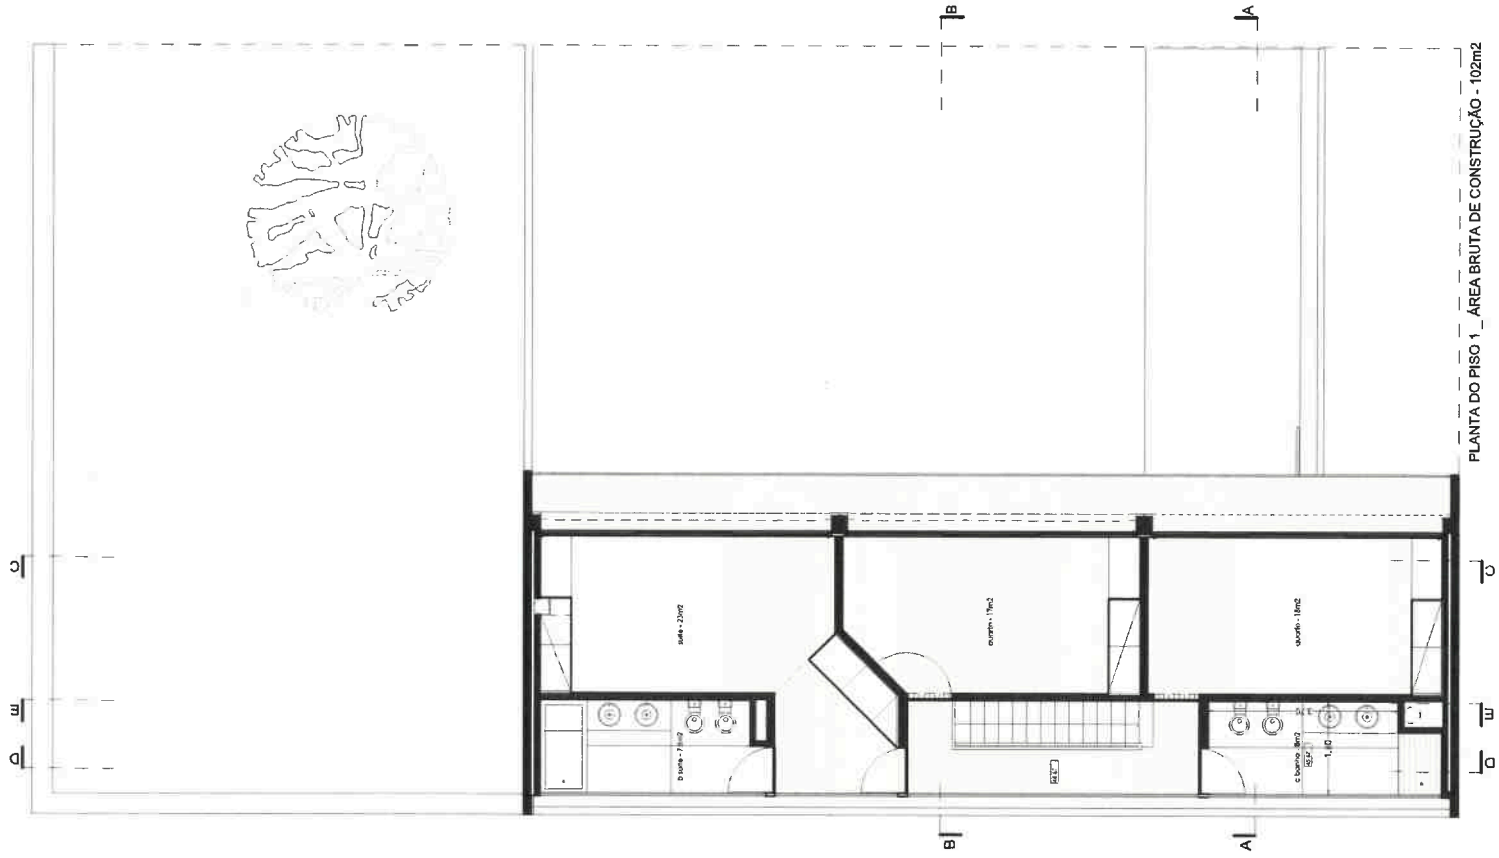

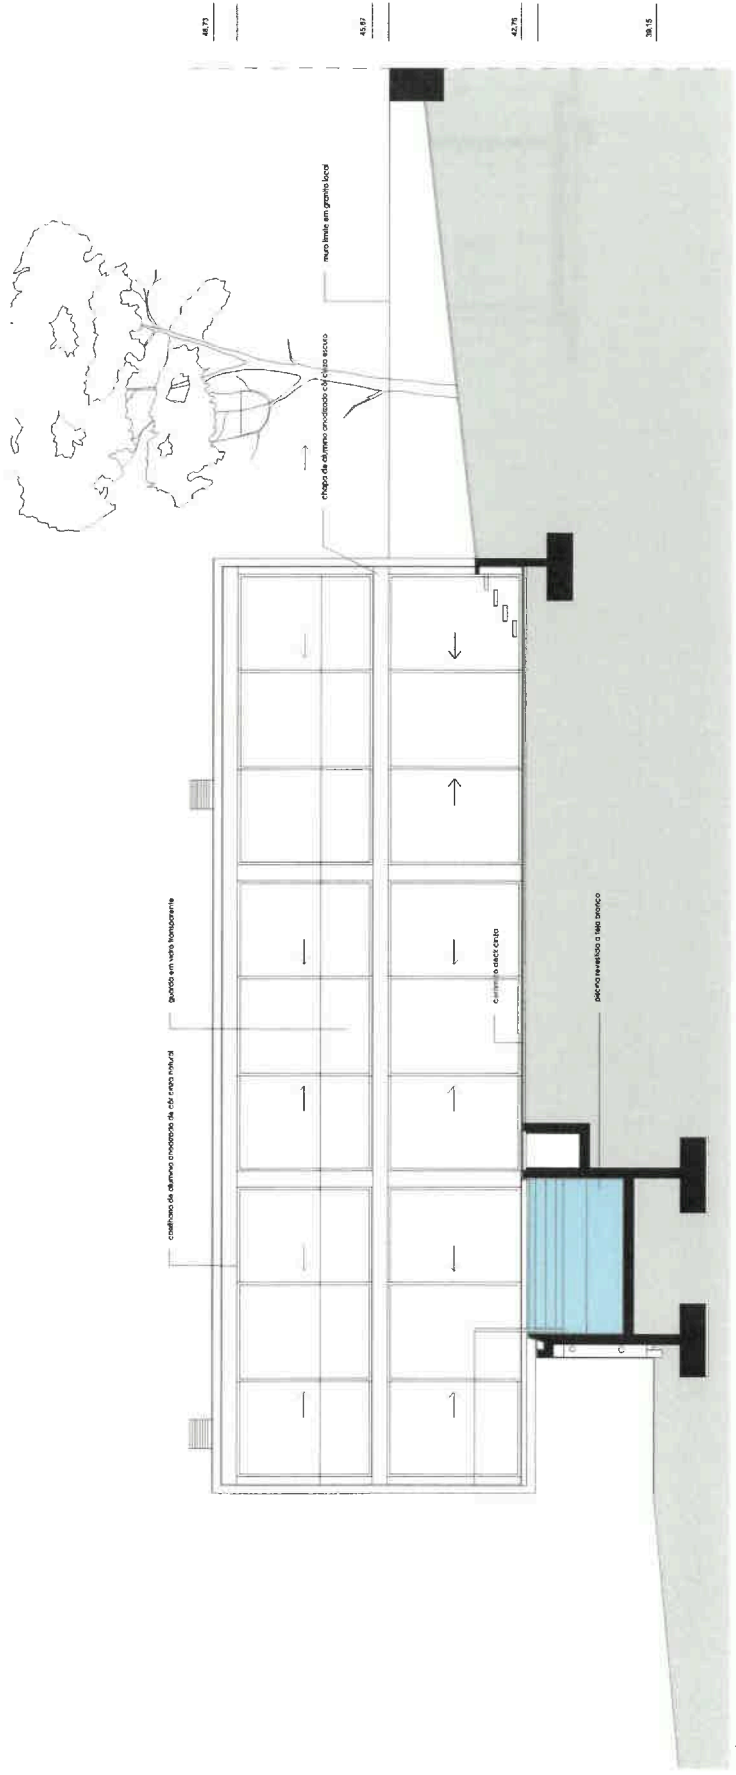


ALÇADO SUL

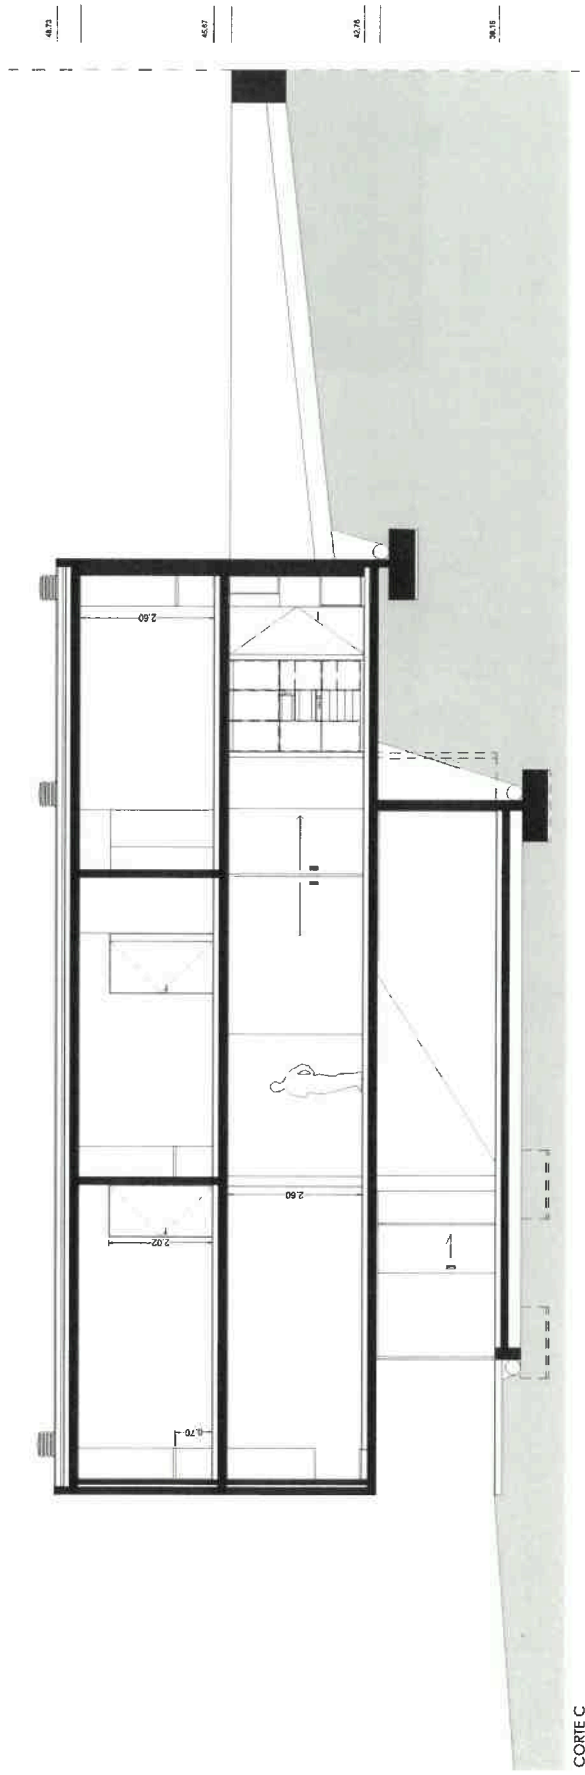


CORTE C



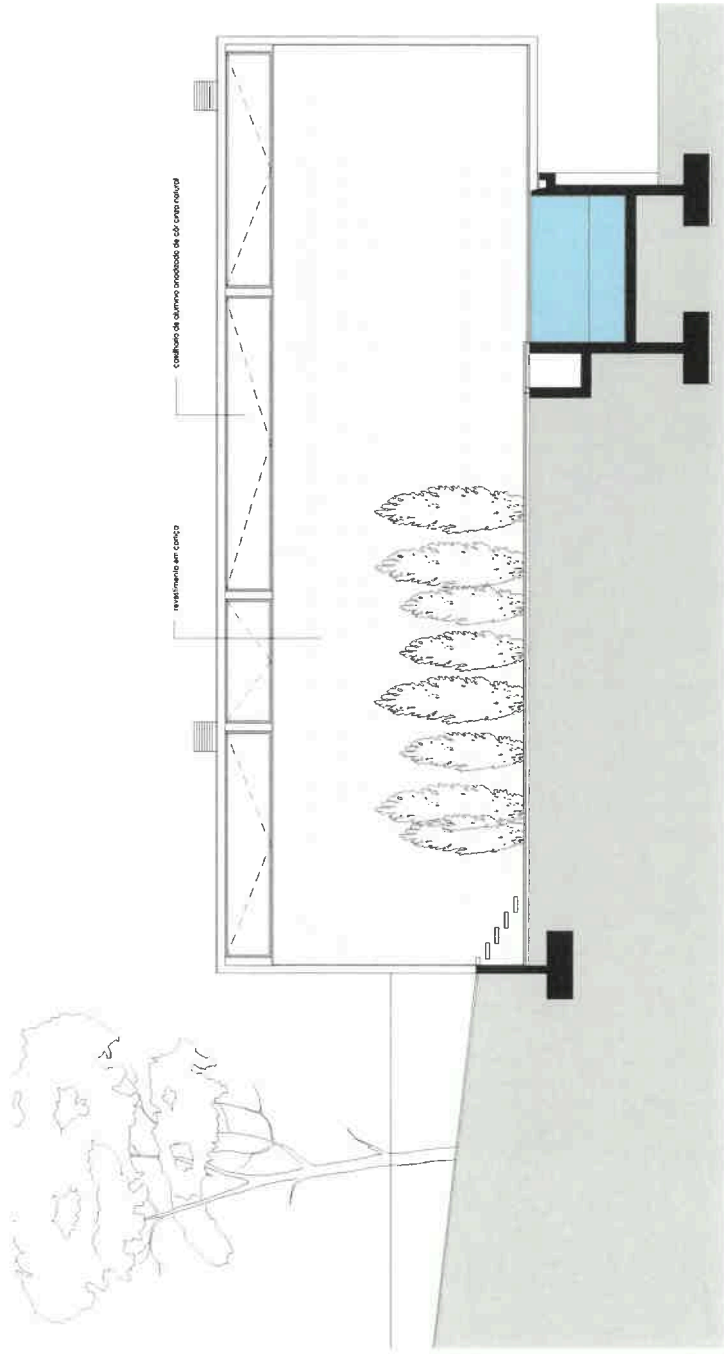

ALÇADO NORTE

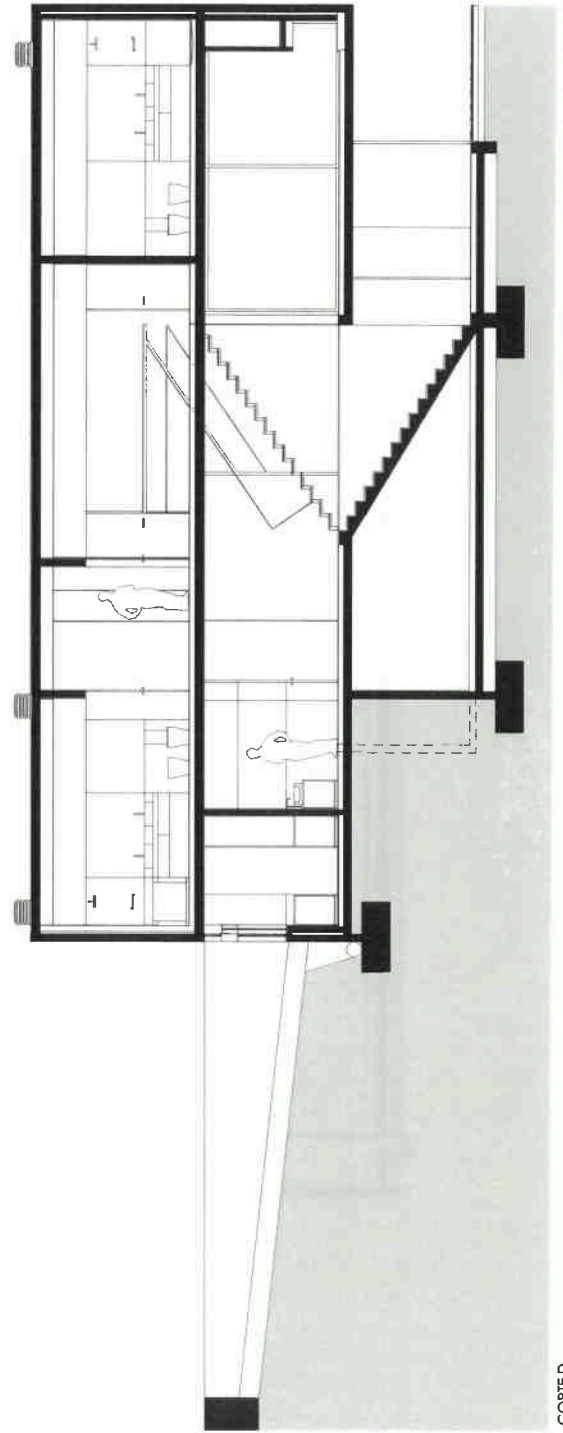

CORTE D


LEGENDA


45.67

42.75

38.15

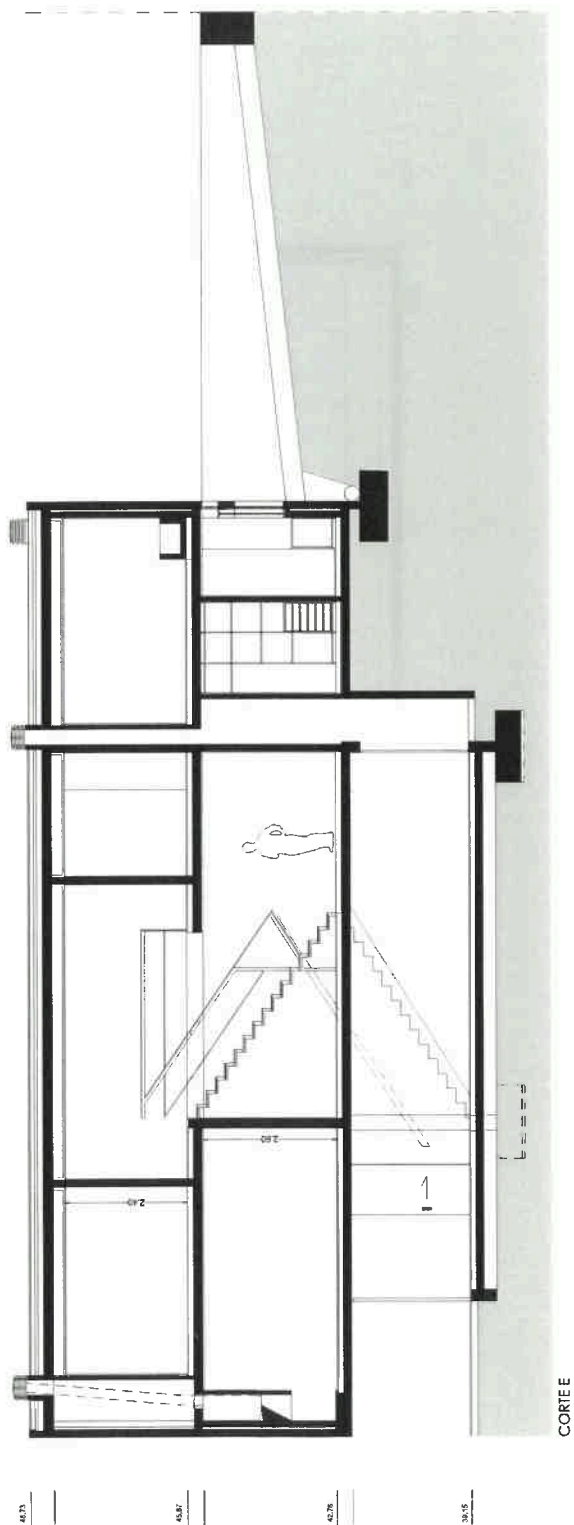


