



VIANA DO CASTELO

Listagem de documentos exportados

Utilizador

Data / Hora

Validação



Processo

**Localização -
morada**

Data 2022-09-08

Lista de Documentos

Código	Documento	Versão	Estado	Original
001	EOPARQ - Estimativa do custo total da obra > V1	V1	Entregue	Sim
002	FSCRI - Ficha de segurança contra incêndios em edifícios > V1	V1	Entregue	Sim
003	MDPARQ - Memória descritiva do projeto de arquitetura > V1	V1	Entregue	Sim
004	PARQ - Peças desenhadas do projeto de arquitetura > V1	V1	Entregue	Sim
005	PDM - Plantas de Localização e Extratos de Planos > V1	V1	Entregue	Sim
006	TRCR - Termo de responsabilidade coordenador do projeto > V1	V1	Entregue	Sim
007	TRFSCR - Termo de responsabilidade da ficha de segurança contra incêndios em edifícios > V1	V1	Entregue	Sim
008	MDPAE - Memória descritiva do projeto de arranjos exteriores > V1	V1	Entregue	Sim
009	PAE - Peças desenhadas do projeto de arranjos exteriores > V1	V1	Entregue	Sim
010	TRPAE - Termo de responsabilidade do projeto de arranjos exteriores > V1	V1	Entregue	Sim
011	QSPARQ - Quadro sinótico de obras de edificação > V3	V3	Entregue	Sim
012	TRPARQ - Termo de responsabilidade do projeto de arquitetura > V3	V3	Entregue	Sim
013	PIPDP - Promessa de integração de parcela no domínio público municipal > V2	V2	Entregue	Sim

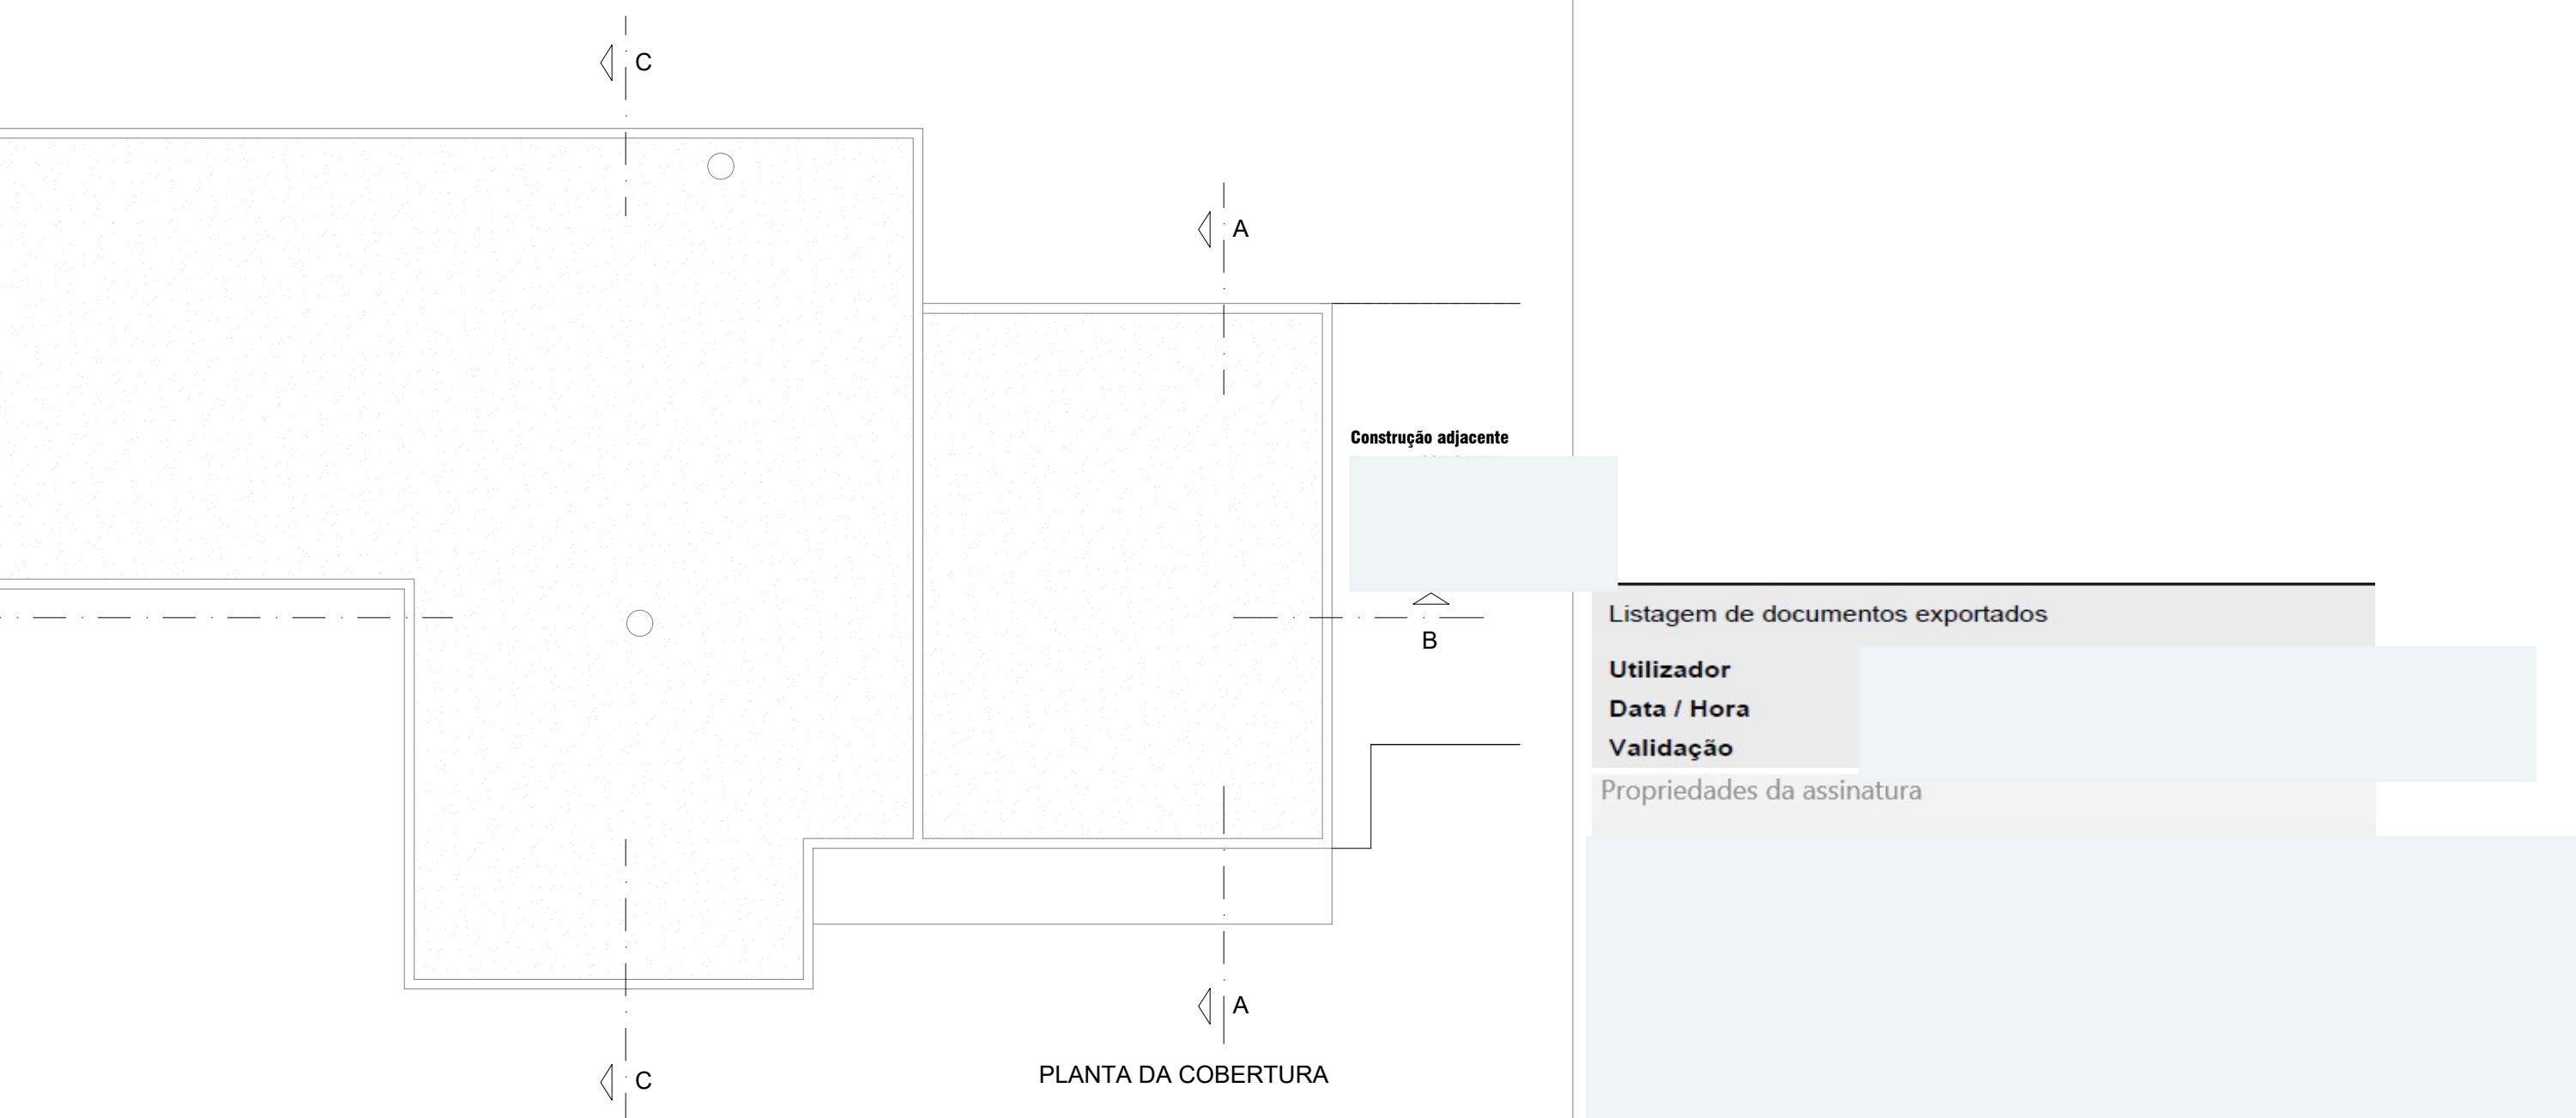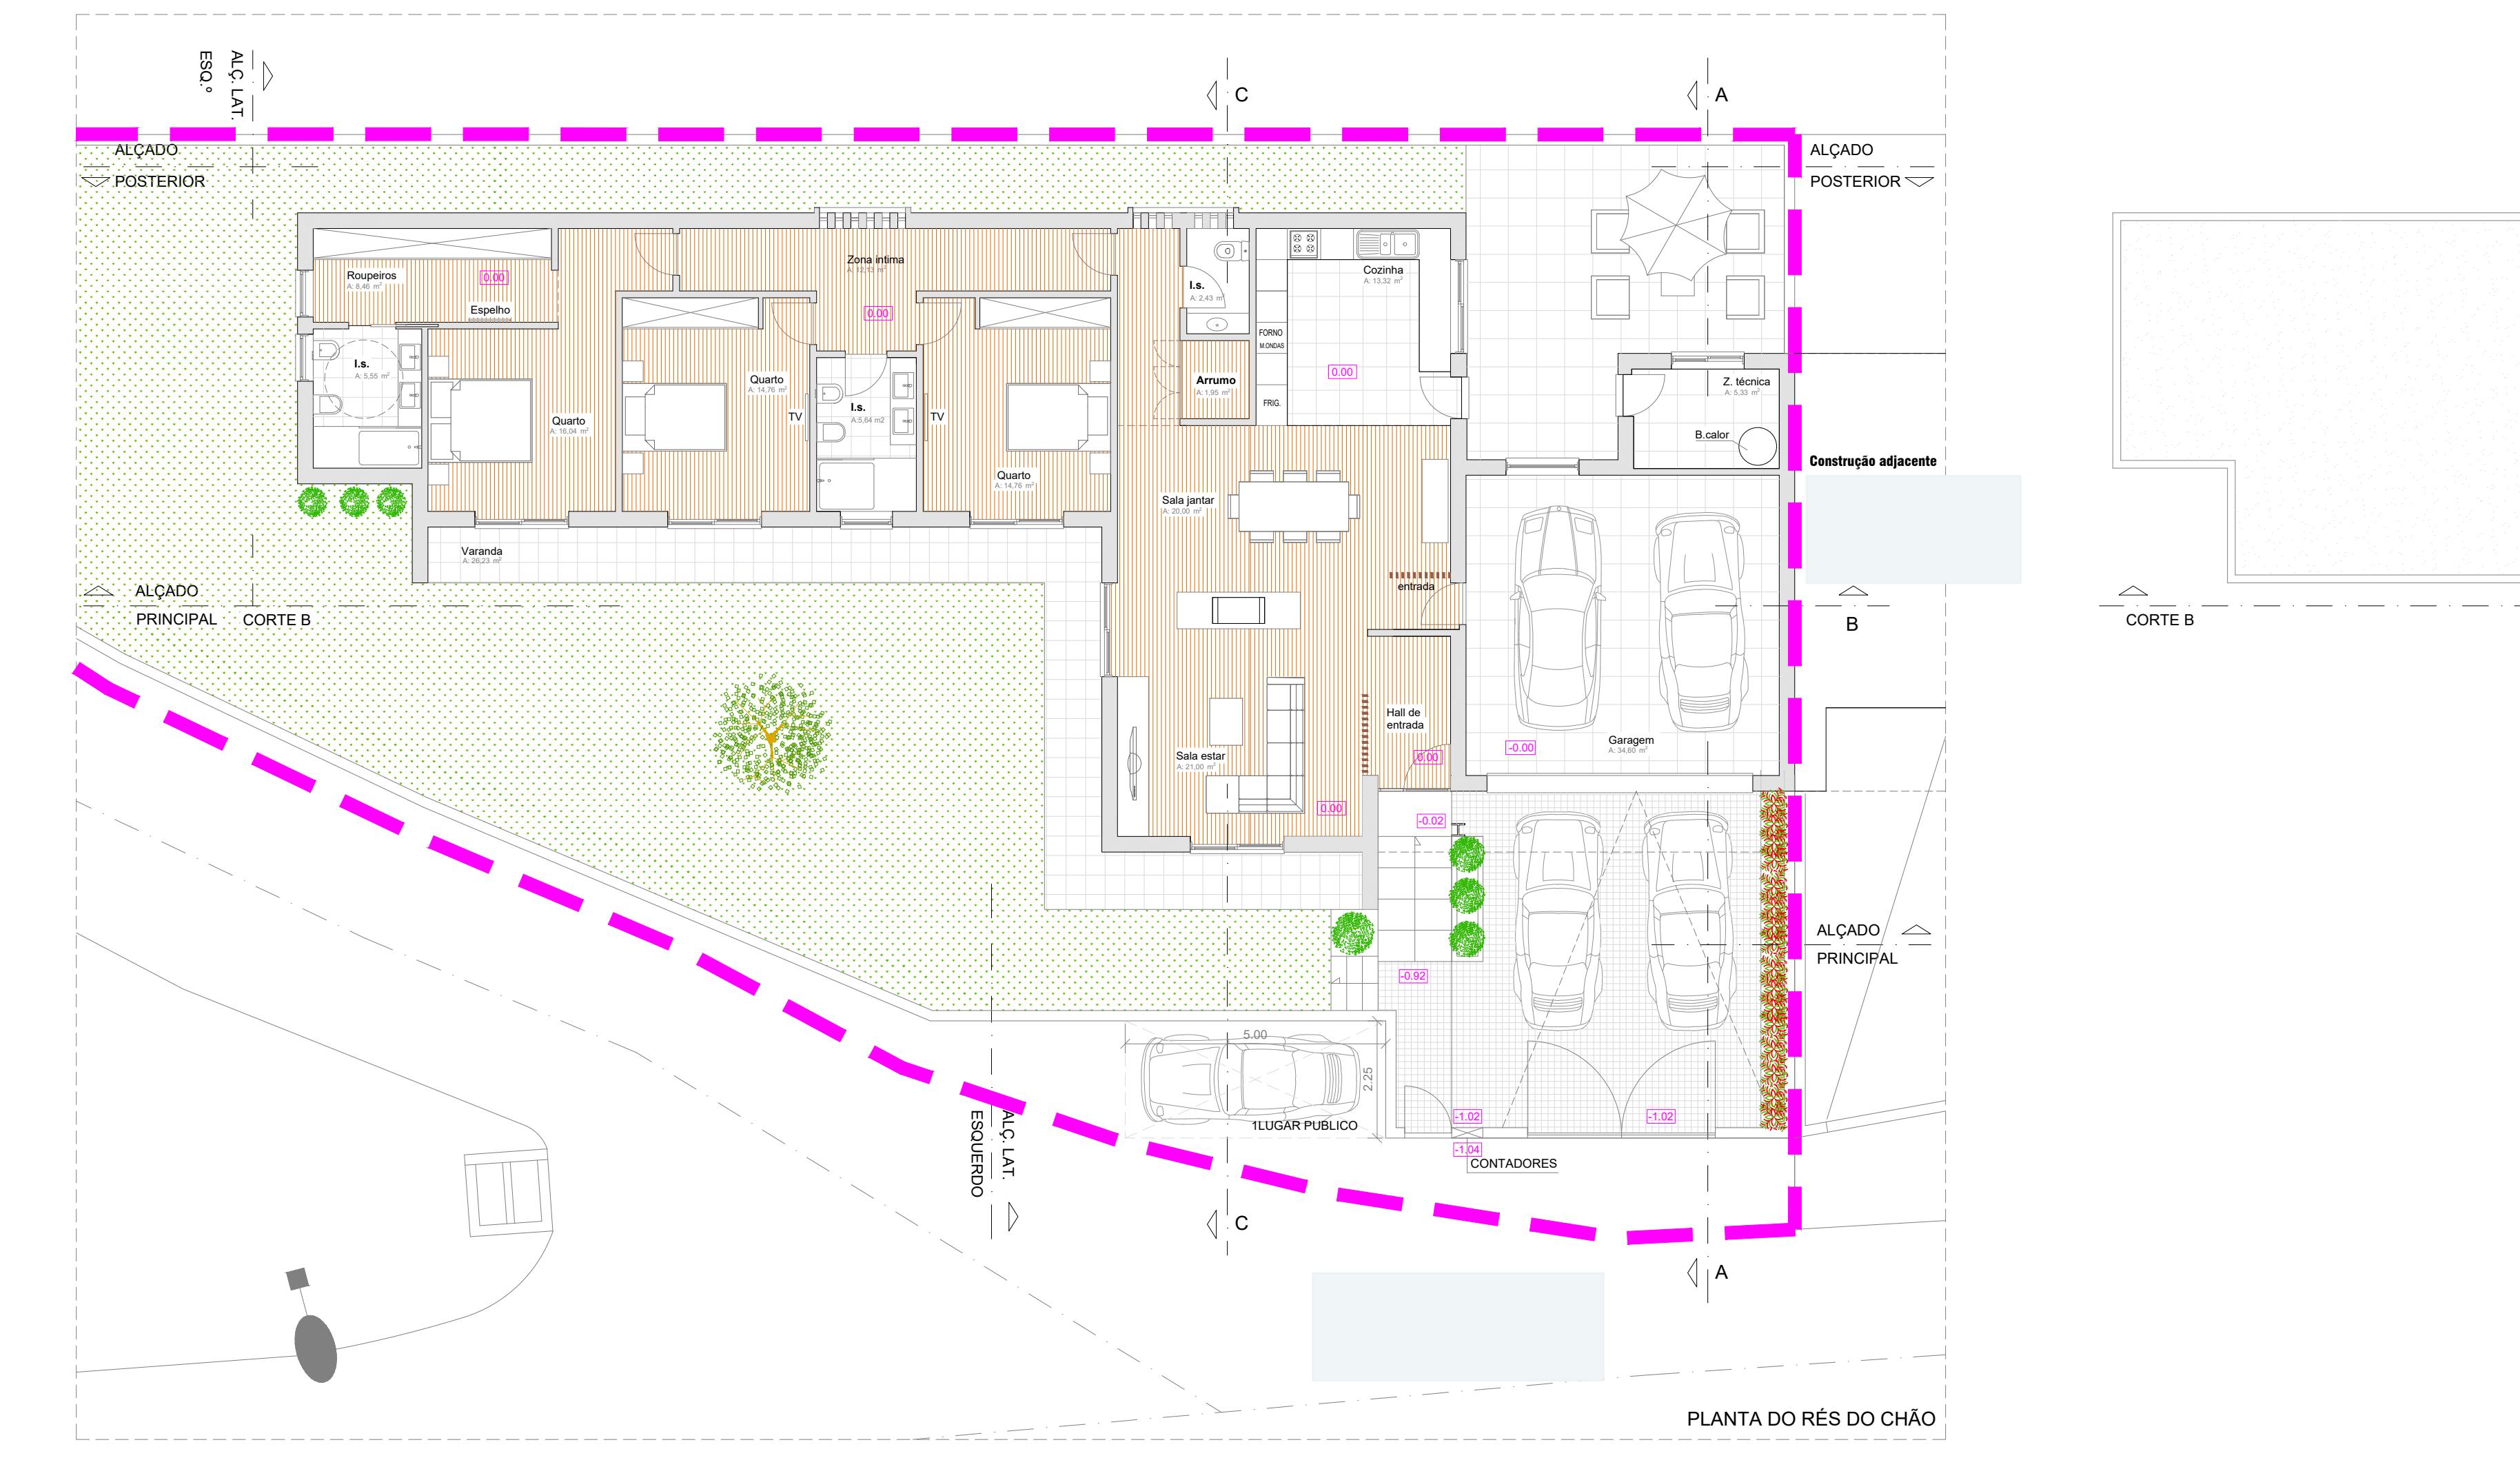


Listagem de d







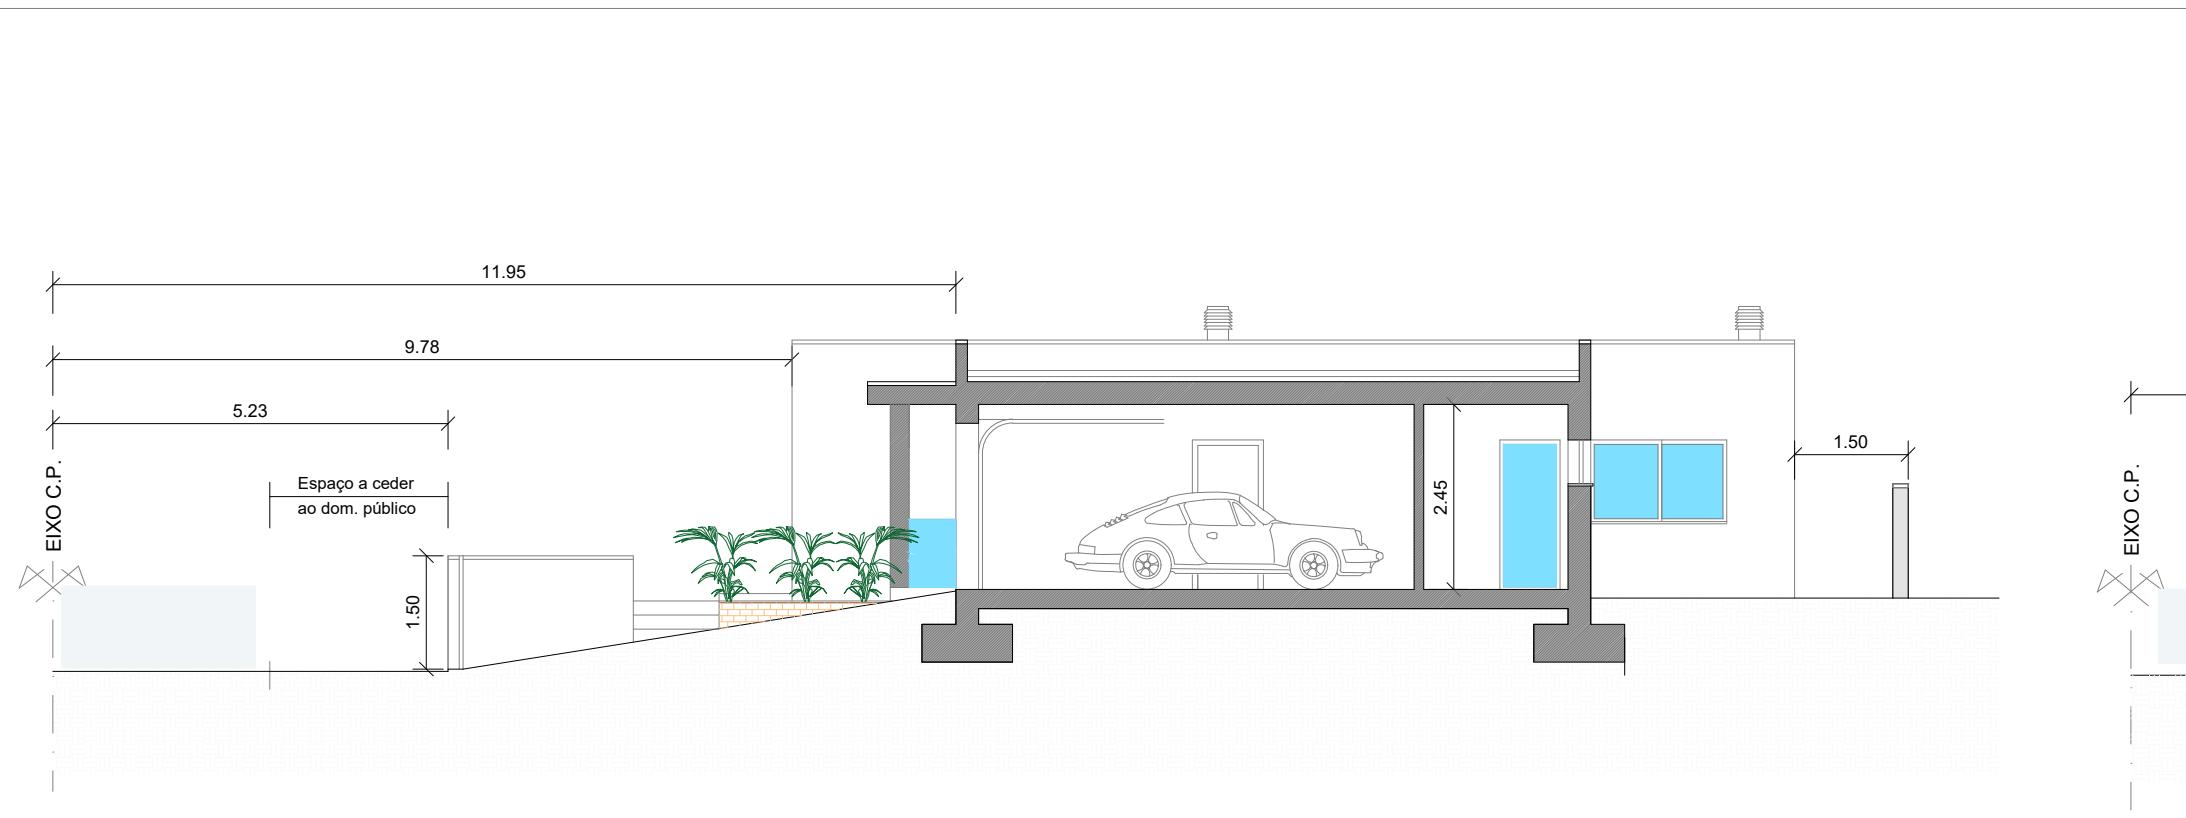


CORTE A_A E ALÇADO LATERAL DIREITO

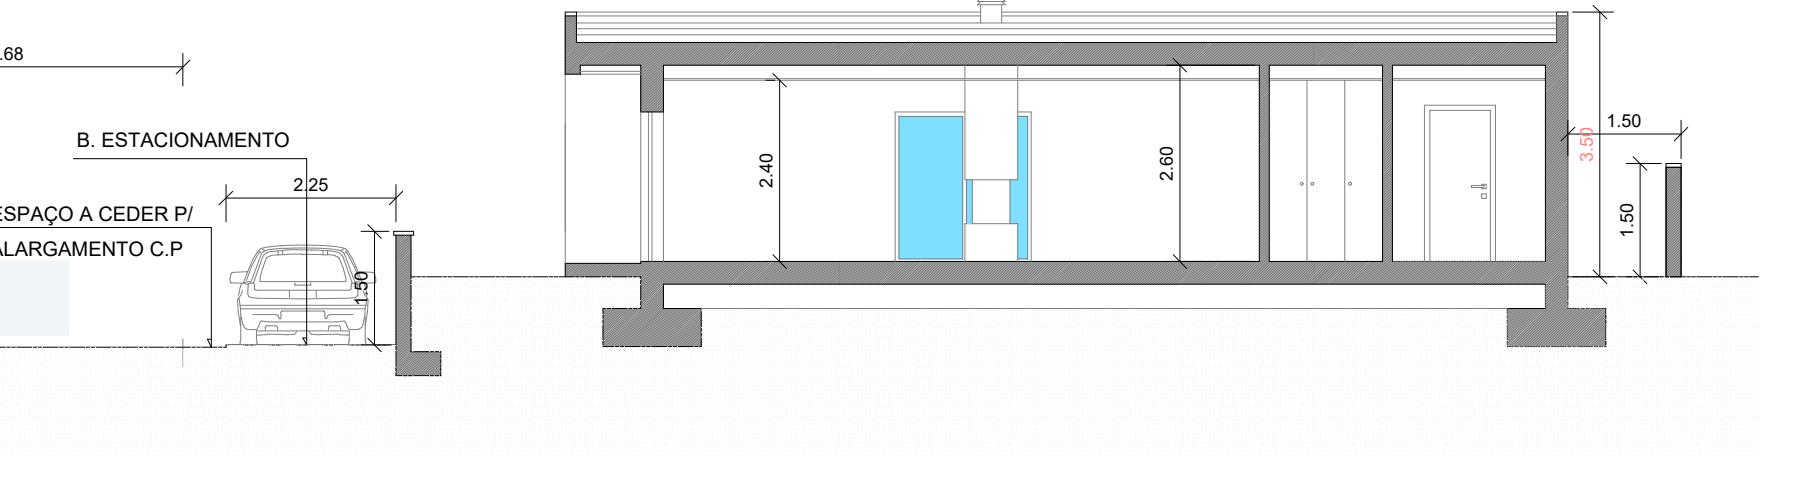


CORTE C_C

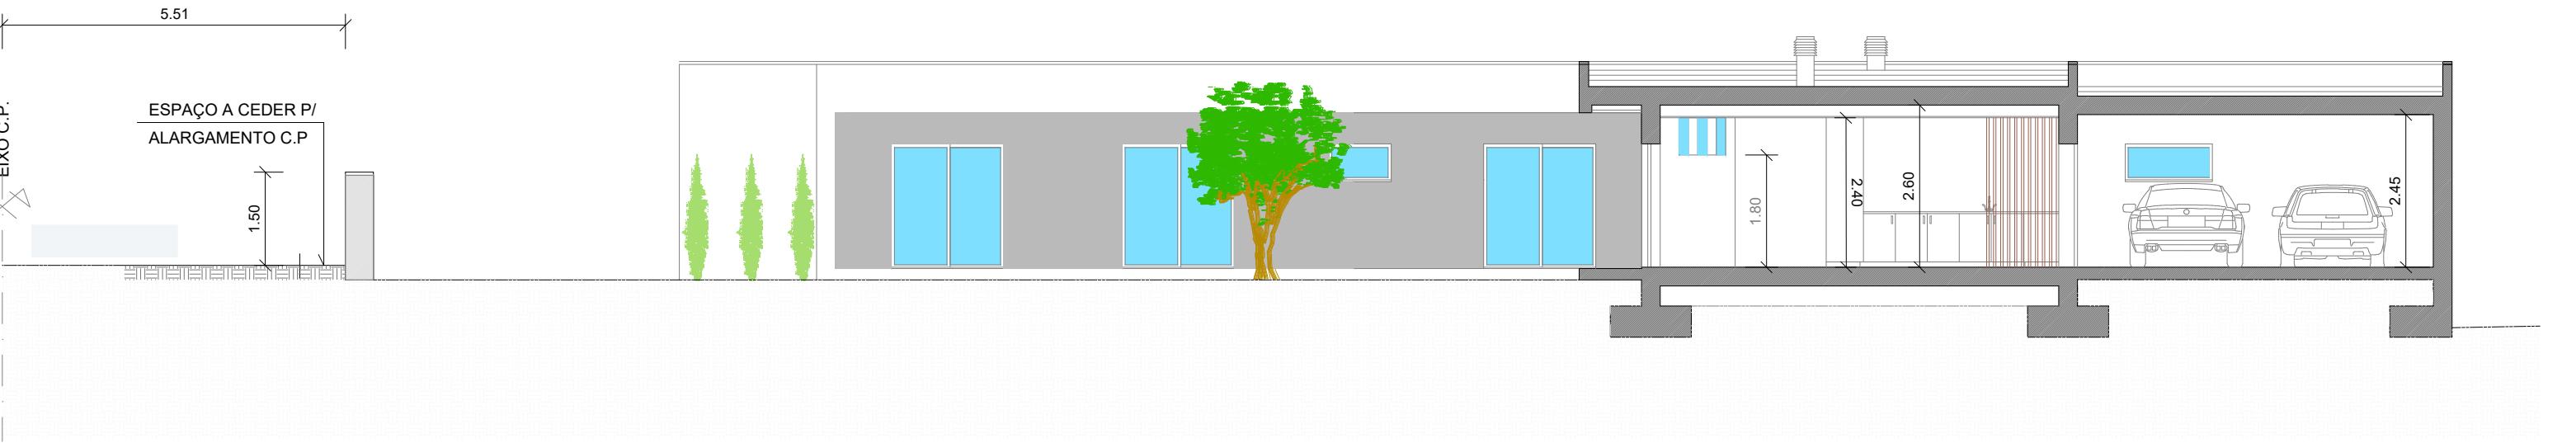


CORTE B_B E ALÇADO PRINCIPAL

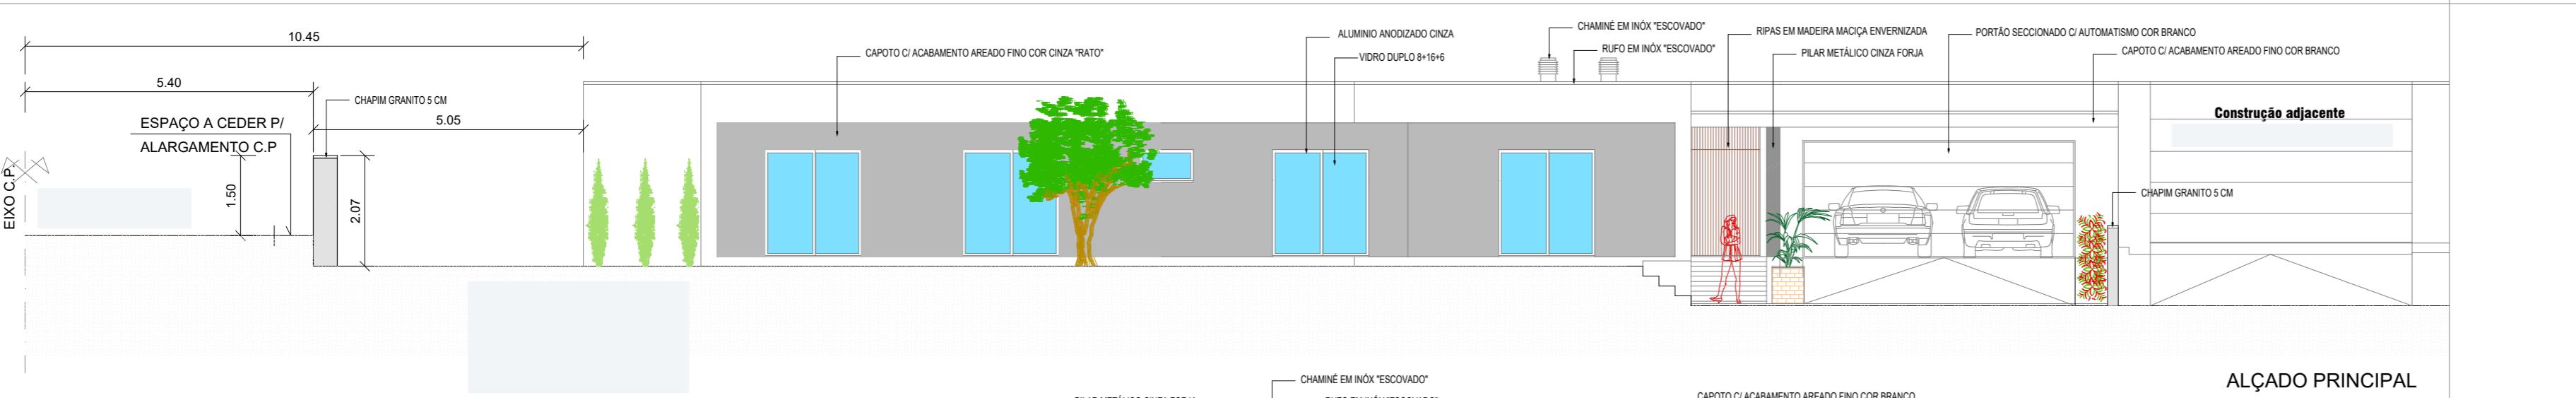


PRINCIPAL

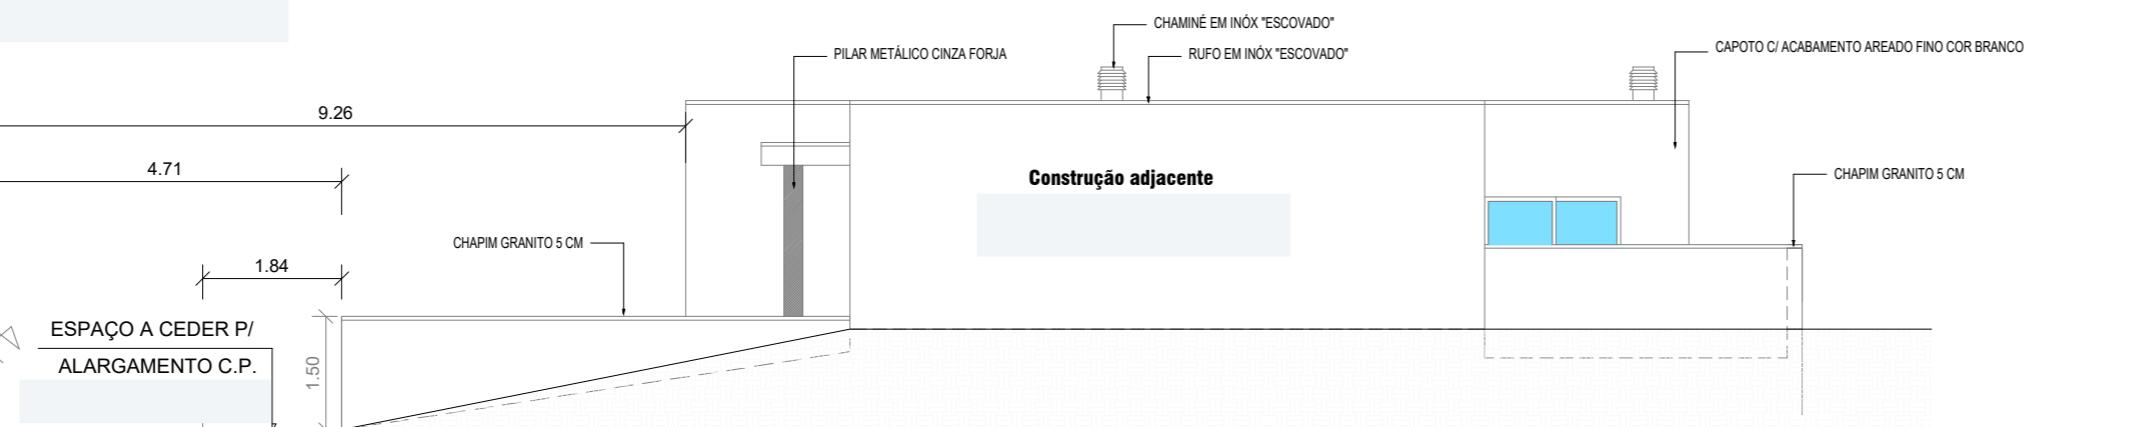


O LATERAL DIREITO

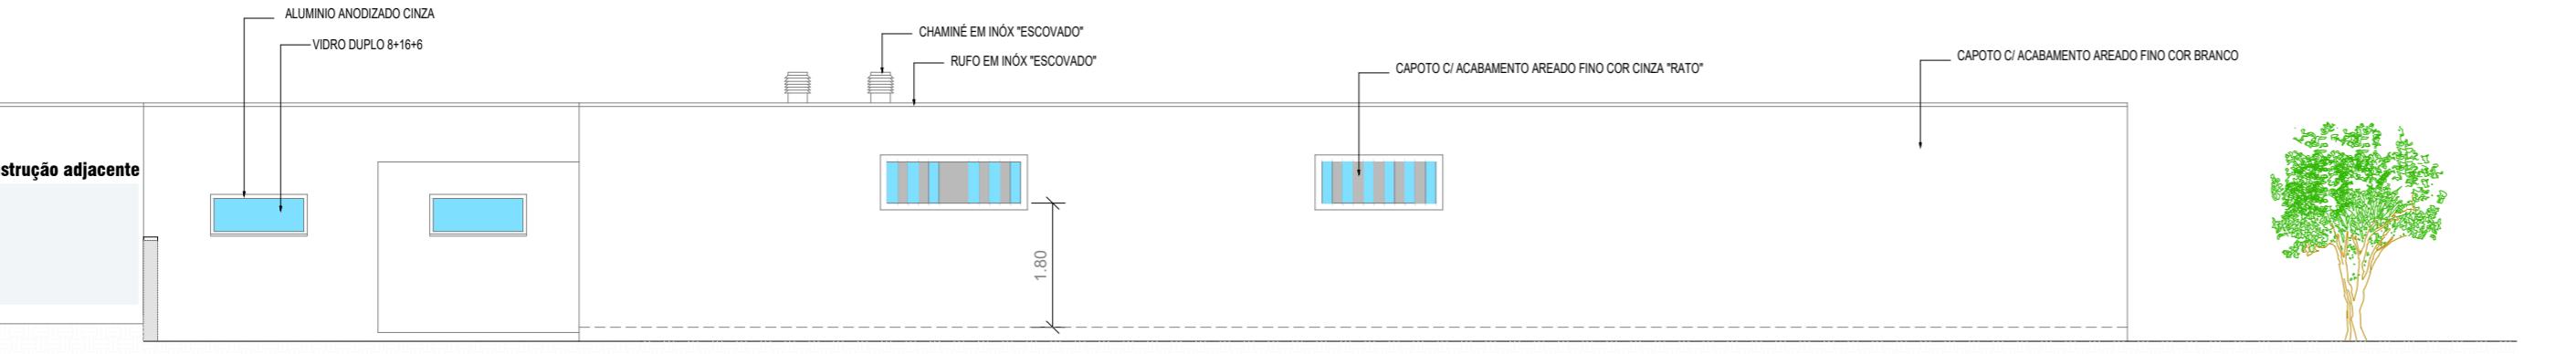


DO POSTERIOR

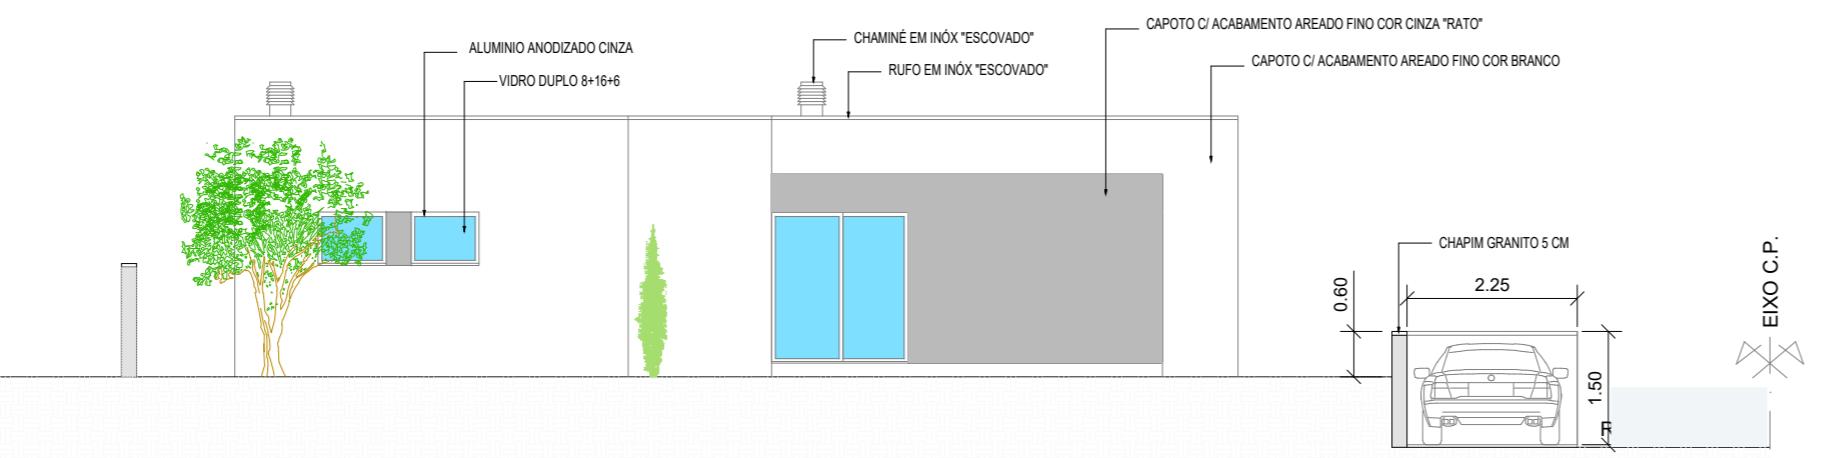

LÇADO LATERAL ESQUERDO

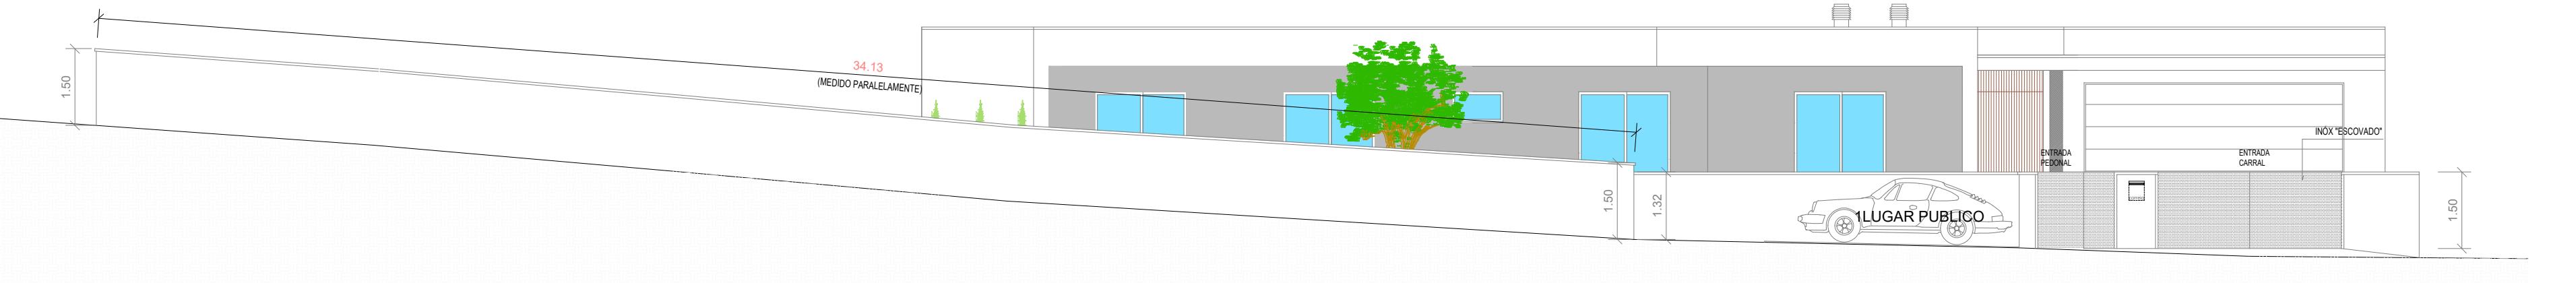

ALÇADO MURO DE VEDAÇÃO COM HABITAÇÃO

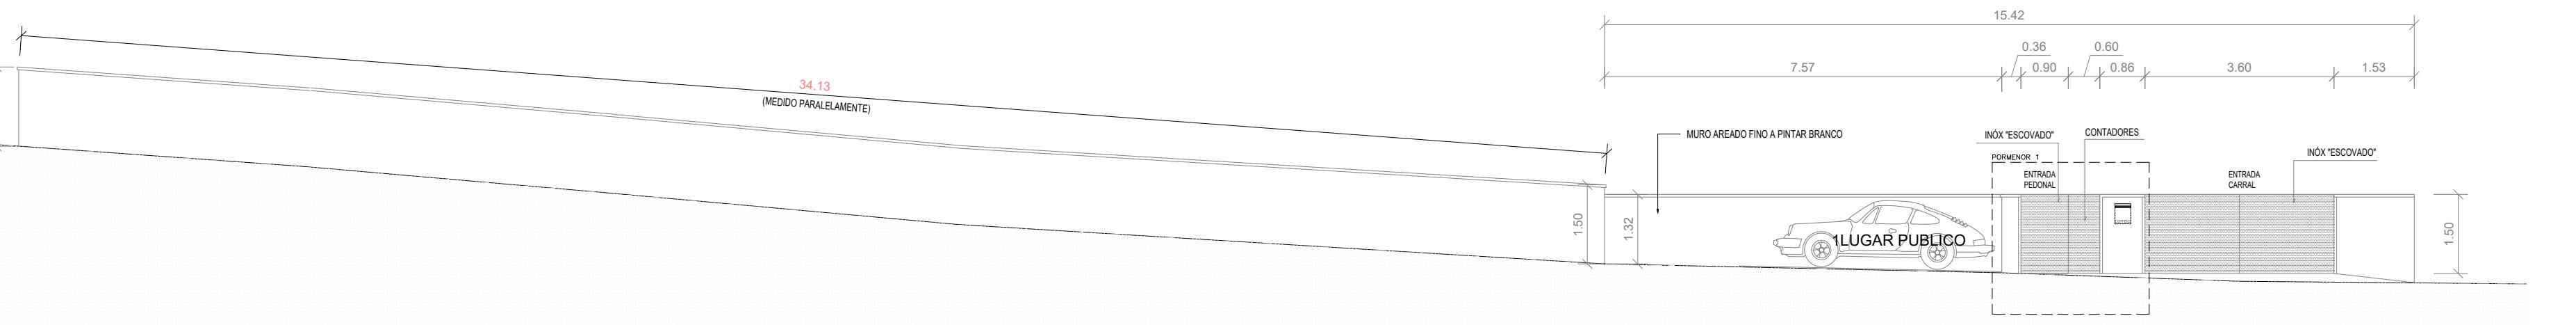

ALÇADO MURO DE VEDAÇÃO